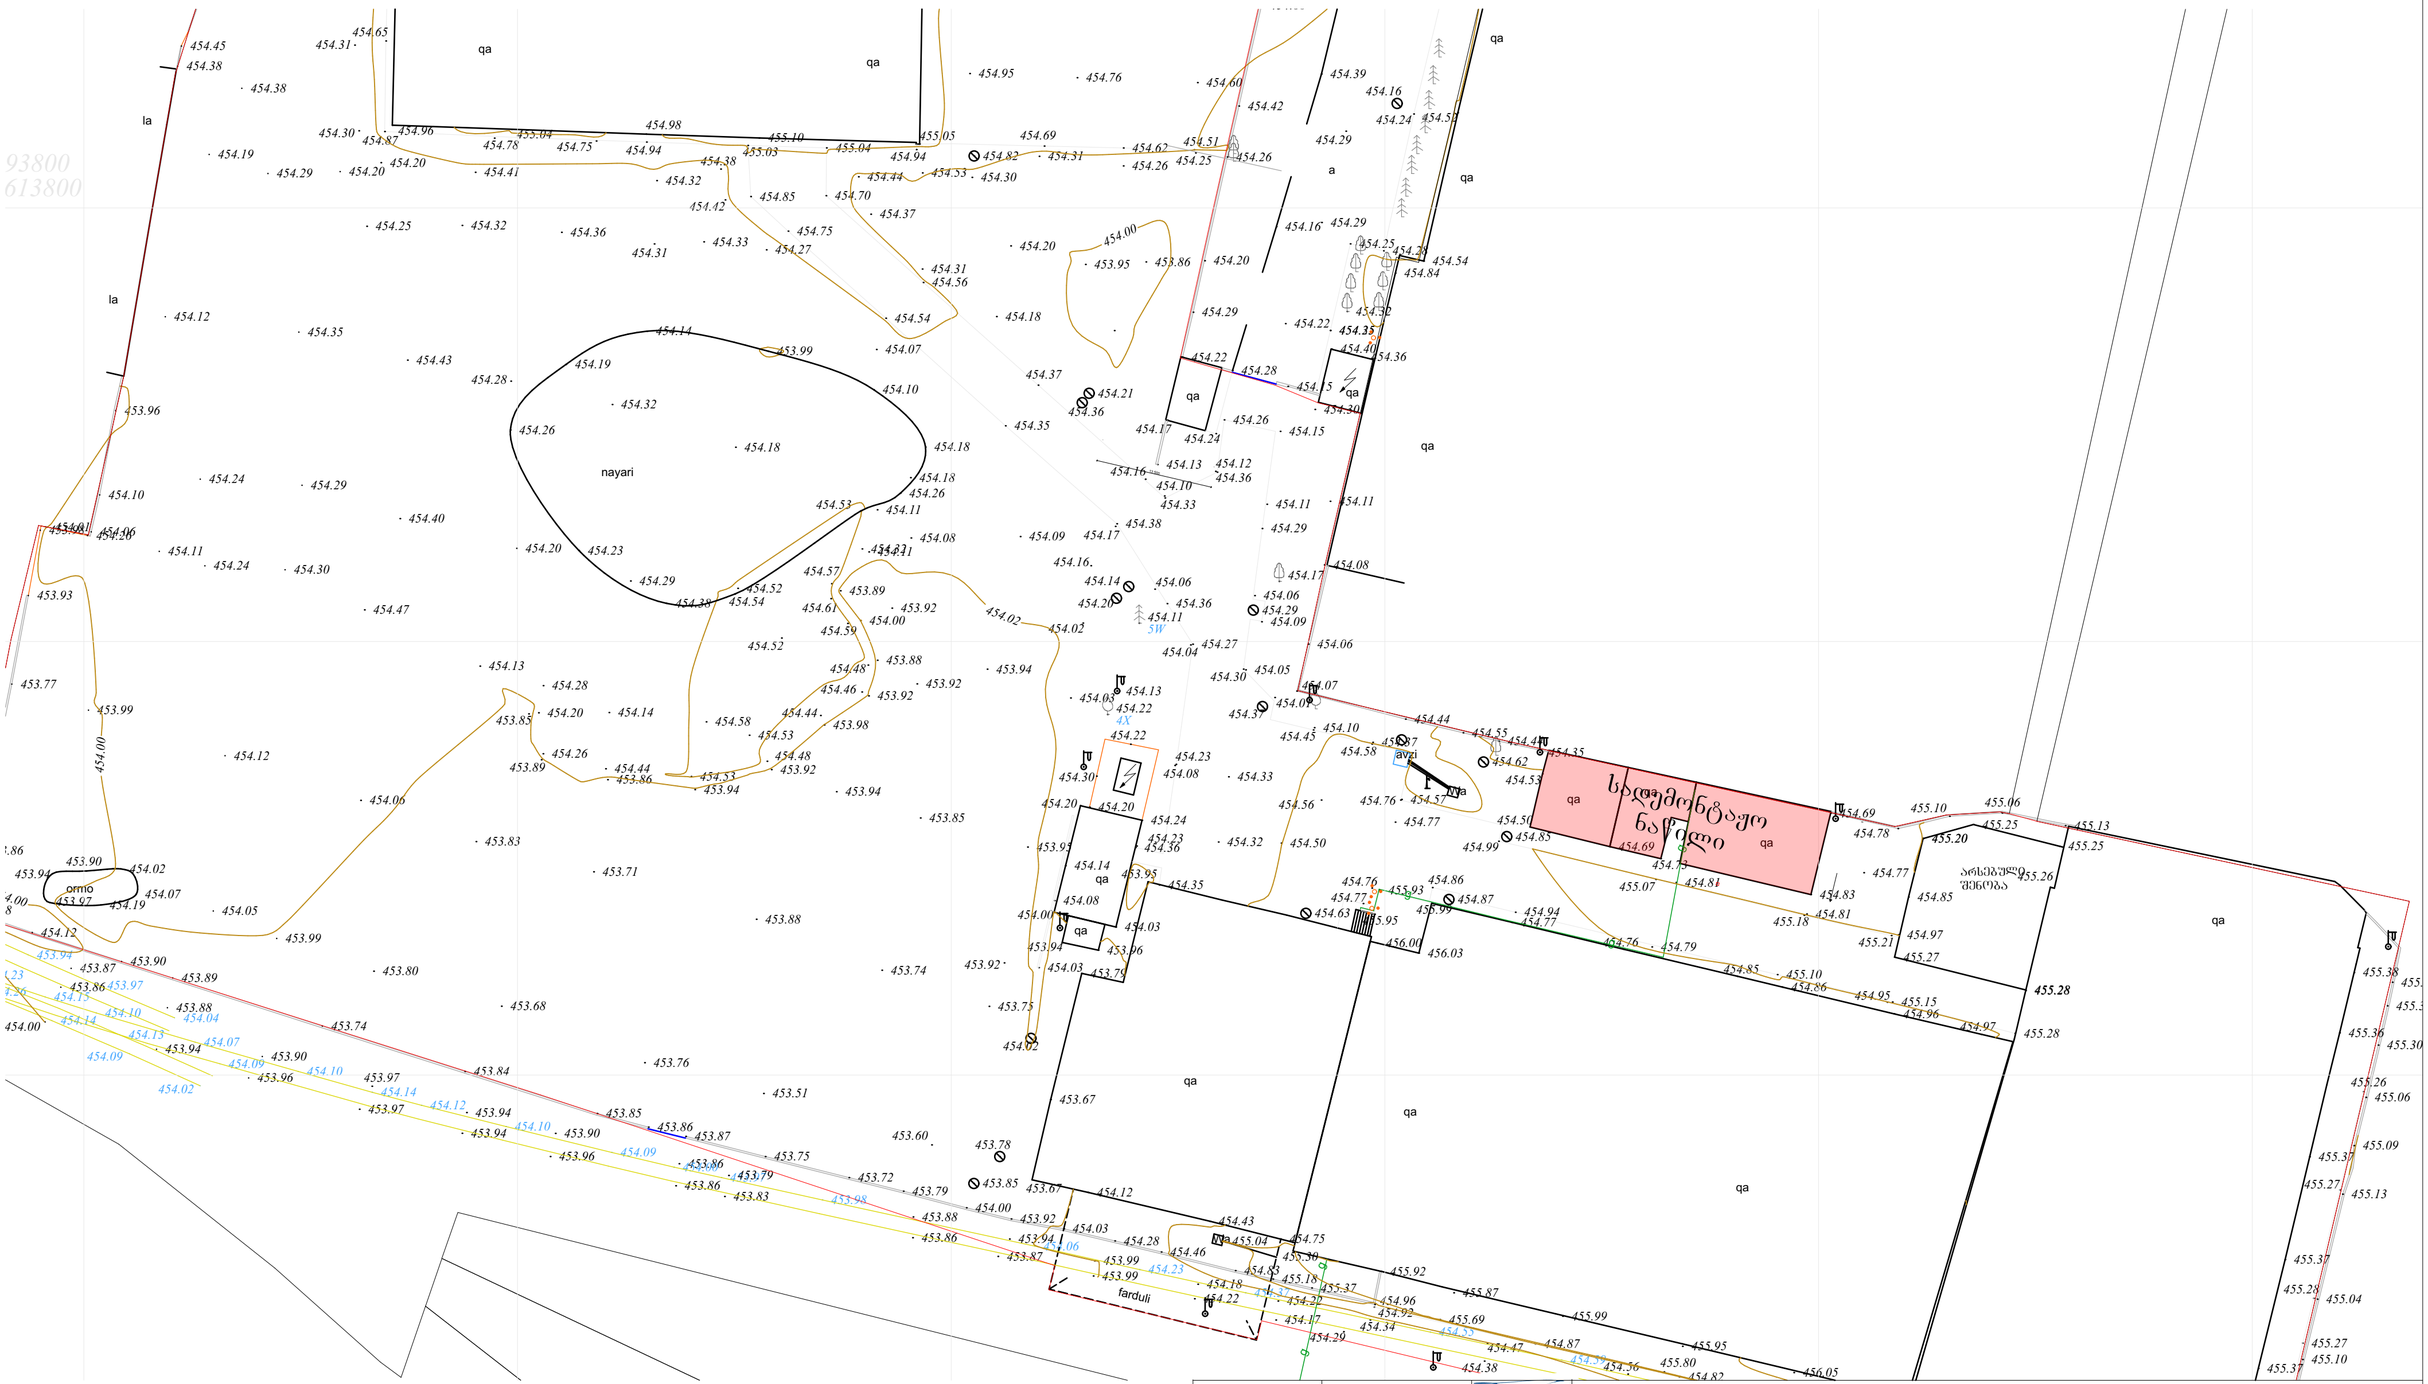

დირექტორი	შ.ლეჟიავილი	ქ.თბილისი,ქვემო ალექსეევკის დასახლება ს/კ 01.19.24.007.359 ყაბელების საწყობი	
პრ. მთ. არქიტექ.	გ. ნანაწყენიშვილი		
შეასრულა	მ.არველაძე		
შეამოწმა	გ. ნანაწყენიშვილი	არქიტექტურული ნაწილი	
		გენერალური გეგმა არსებული	სტადია: მ; ფურც.: ა-2; ფ-ბი: -; მასშტაბი: 1:500
		შ.პ.ს. "იძს ვაი ზედ არქიტექტს"	

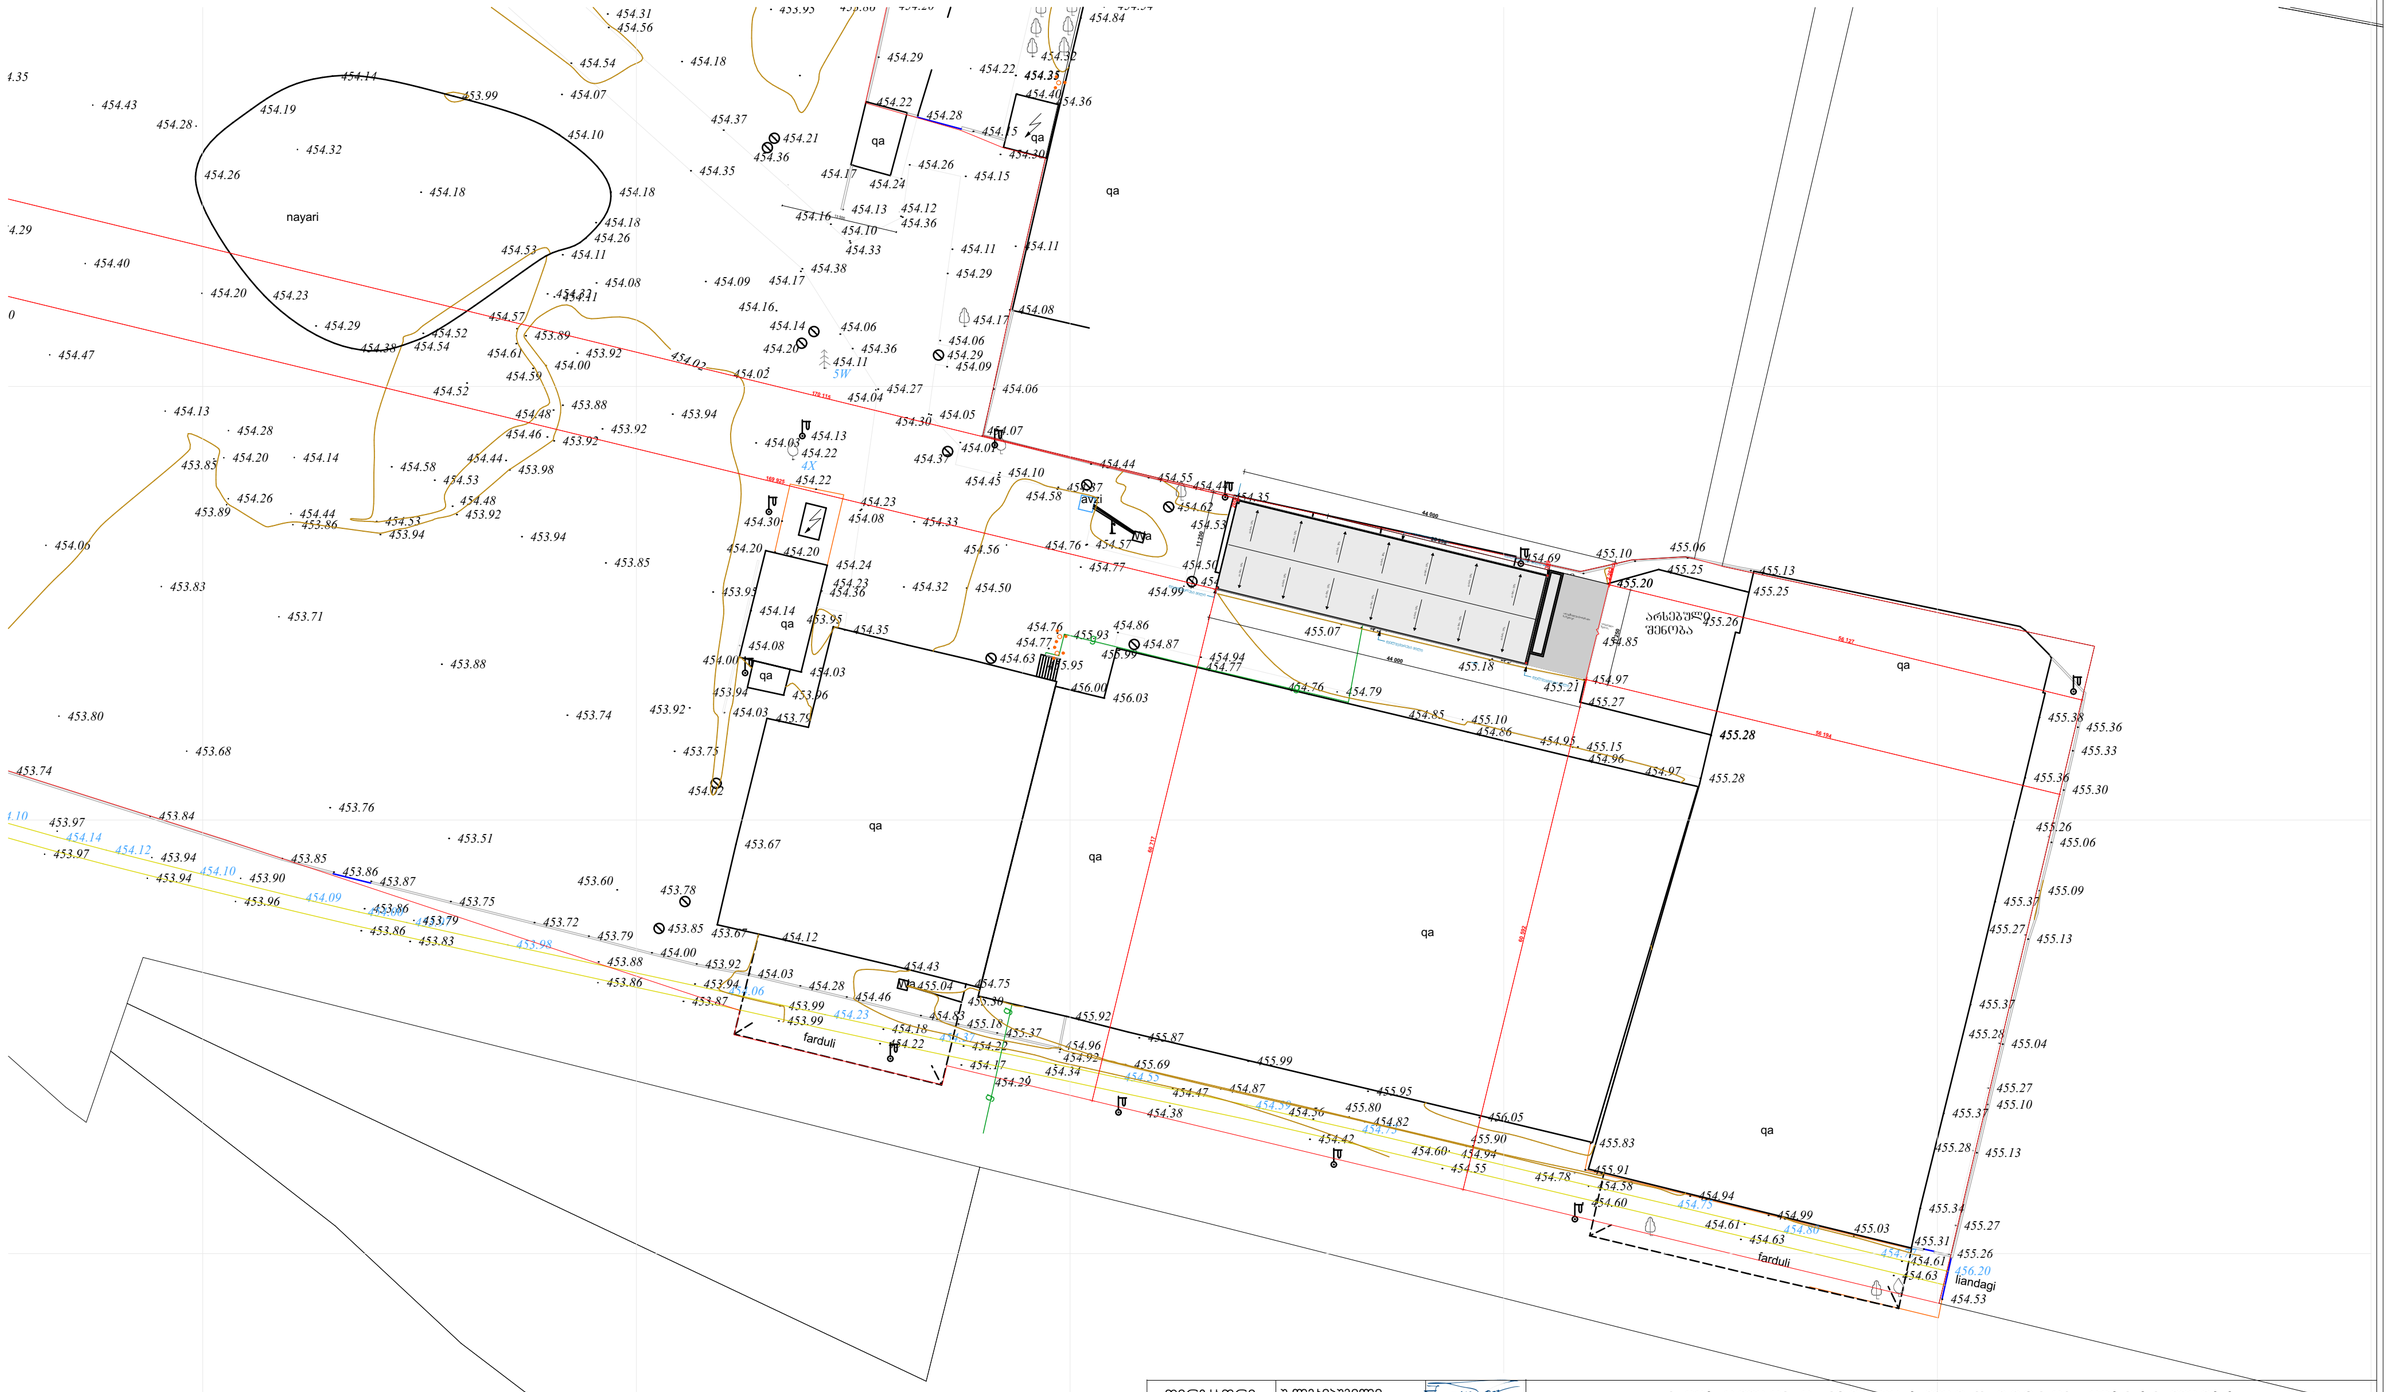

დირექტორი	შ.ლეჟიაშვილი		ქ.თბილისი,ქვემო ალექსეევკის დასახლება ს/კ 01.19.24.007.359 ყაბელების საწყობი
პრ. მთ. არქიტექ.	გ. ნანაწყვნიშვილი		
შესრულა	მ.არველაძე		
შეამოწმა	გ. ნანაწყვნიშვილი		არქიტექტურული ნაწილი

გენერალური გეგმა საპროექტო	სტადია	ფურც.	ფ-ბი	მასშტაბი
	მ	ა-2	-	1:500

შ.პ.ს. "იქს ვაი ზედ არქიტექტს"

ქ.თბილისი, ქვემო ალექსეევკის დასახლება

მიწის ნაკვეთის საკადასტრო კოდი 01.19.24.007.359- 31551 კვ.მ

მიწის ნაკვეთის ფართობი - 31551 კვ.მ

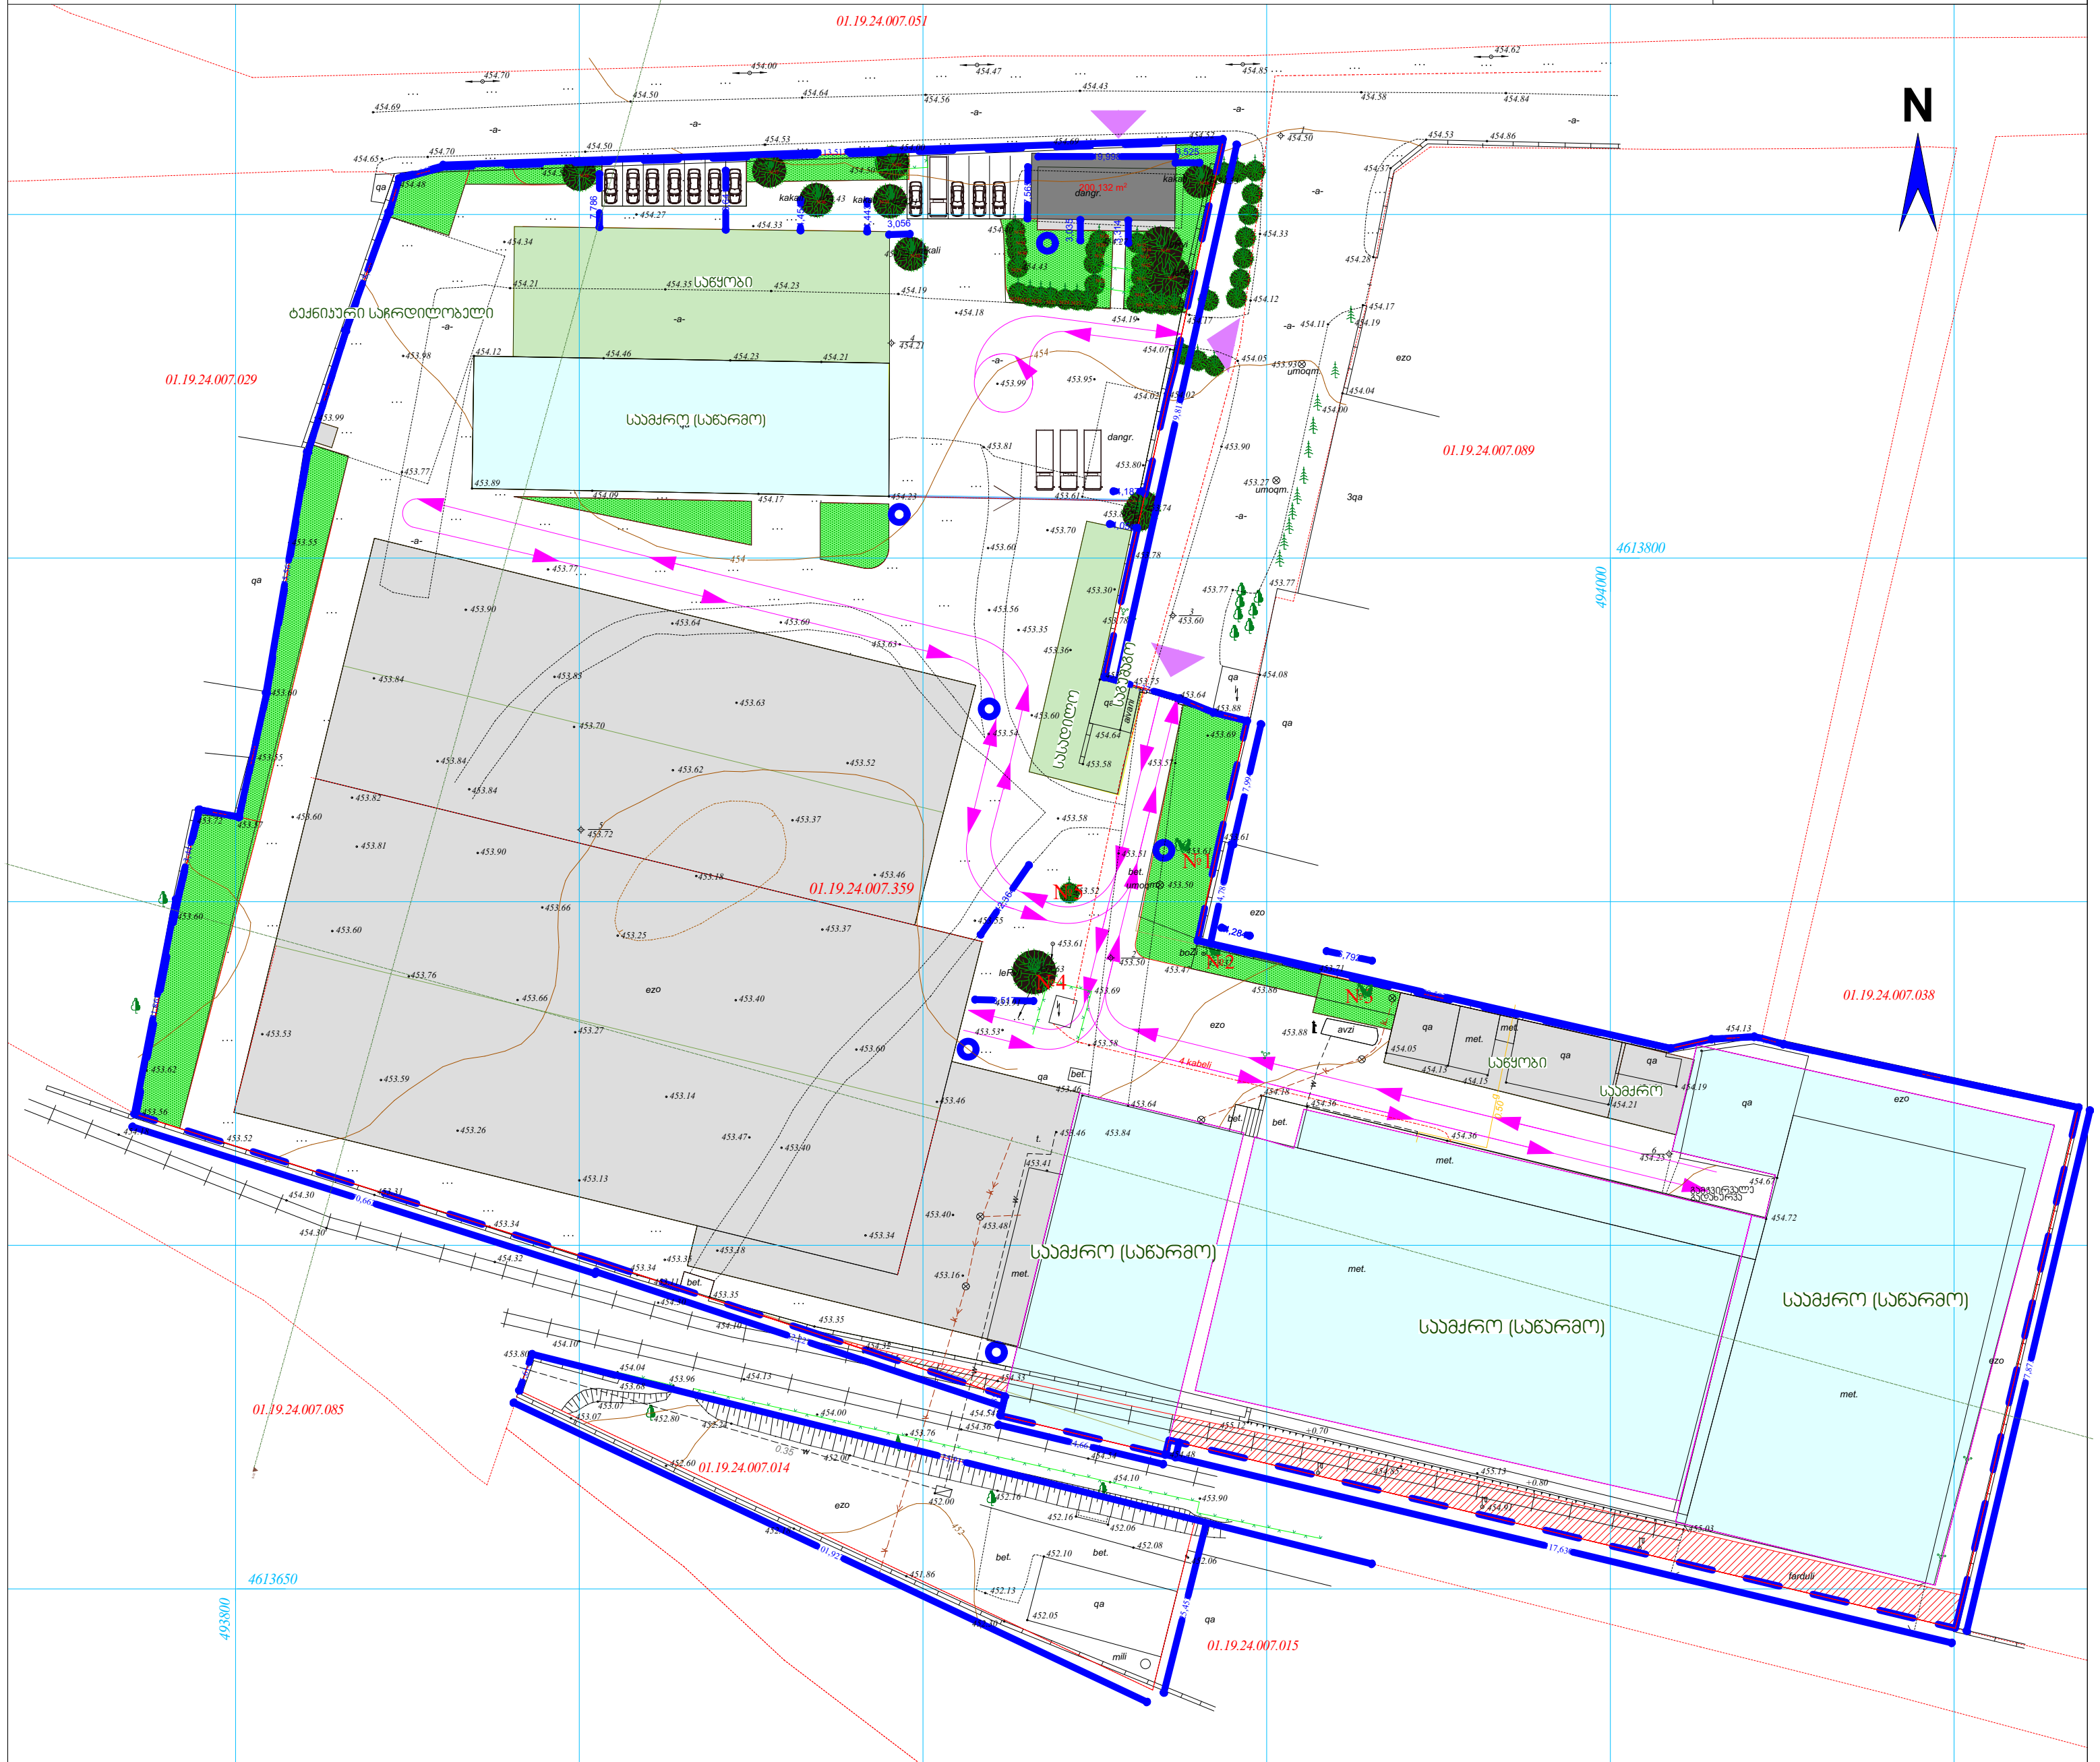

არსებული შენობა-ნაგებობა

საპროექტო შენობა-ნაგებობა

საპროექტო გამწვანება

№1 -არსებული ხე-ნარგავების ნუმერაცია და საპროექტო შენობასა და მწვანე ნარგავებს შორის არსებული მანძილი

3 შენობა-ნაგებობებიდან მწვანე ნარგავებამდე მანძილის აღმნიშვნელი ზომის ხაზი