დ ე ნ დ რ ო პ რ ო ე ქ ტ ი

საწარმო
ქ. თბილისი, დასახლება ჭვემო ალექსეევკა
ს/კ. 01.19.24.007.359

თბილისი 2019წ.

ინფორმაცია არსებული ნარგავების შესახებ

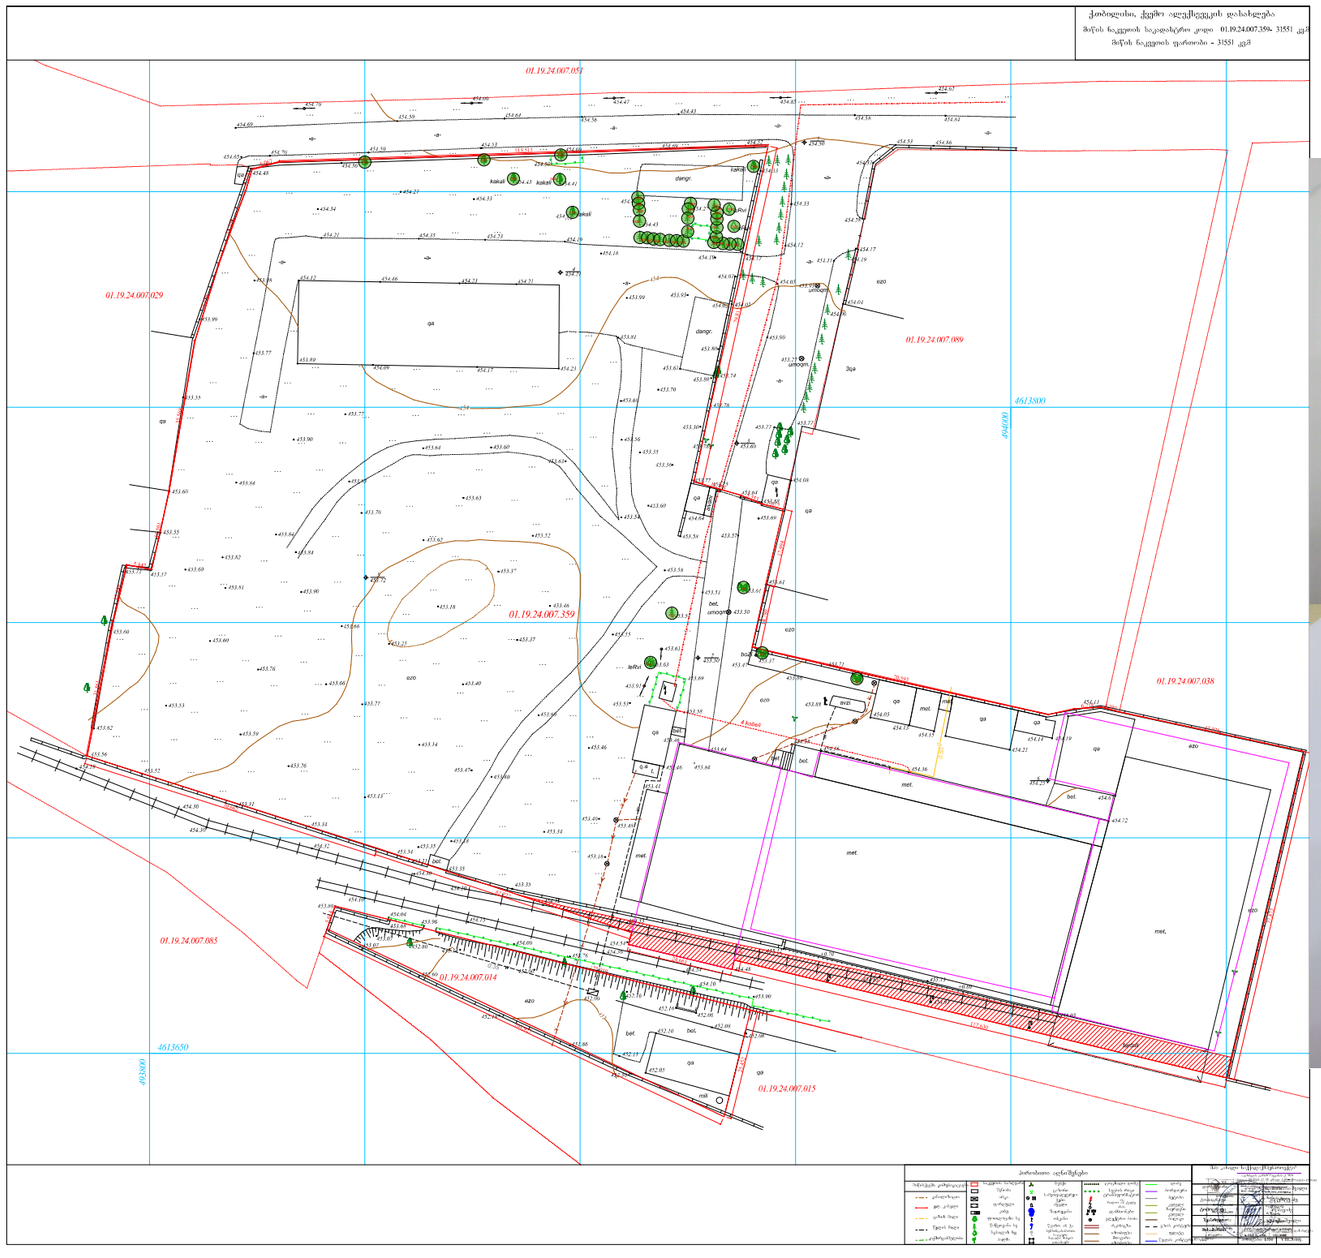

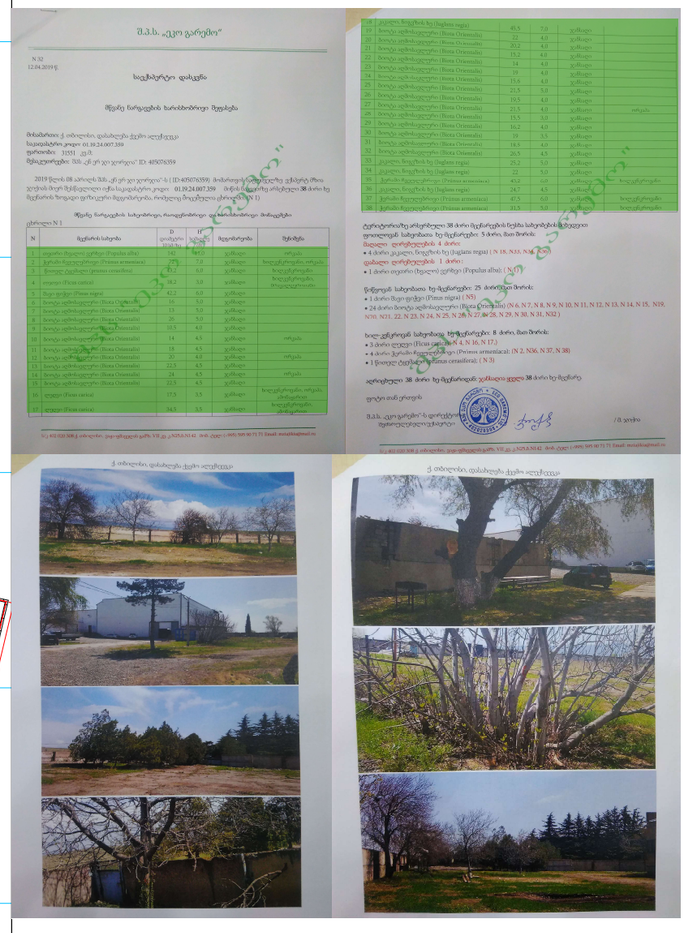

შ.პ.ს. „ეკო გარემო"

საქმიანობა დასაწყებად

მწვანე ნარგავების ხარისხობრივი შეფასება

ტერიტორიაზე არსებული 38 ძირი ხეჩარჩის ნუმბა სახეობების შეფასება ფოლოგიურ სახეობათა ხე-ტყეწარეები: 5 ძირი, მათ შორის:

მცირალი დაზიანებული: 4 ძირი:

• 4 ძირი კავკასიური ნეკერჩხლის ხე (Acer campestre) (N 18, N 33, N 34, N 35)

დასაჭრელი დაზიანებული: 1 ძირი :

• 1 ძირი თეთრი ტირიფის ხე (Salix alba) (N 37)

წაწყვეტილ სახეობათა ხე-ტყეწარეები: 25 ძირი, მათ შორის:

• 1 ძირი მცირე ფიჭვი (Pinus nigra) (N 5)

• 24 ძირი ჩვეულებრივი ცაცხვი (Tilia cordata) (N 6, N 7, N 8, N 9, N 10, N 11, N 12, N 13, N 14, N 15, N 19, N 20, N 21, N 22, N 23, N 24, N 25, N 26, N 27, N 28, N 29, N 30, N 31, N 32)

ხიდ-ქმედრიან სახეობათა ხე-ტყეწარეები: 8 ძირი, მათ შორის:

• 3 ძირი ლეკვი (Ficus carica) (N 1, N 16, N 17)

• 4 ძირი ჩვეულებრივი (Prunus armeniaca): (N 2, N 36, N 37, N 38)

• 1 წიფლის ტყემალი (Prunus cerasifera): (N 3)

ადრიცხული 38 ძირი ხე-ტყეწარეთ: ვარსებობა ყველა 38 ძირი ხე-ტყეწარე

ფიტი ამის ერთეულ

შ.პ.ს. „ეკო გარემო" ს დირექტორი

/ მ. ჯიში

ქ. თბილისი, დასახლება ქვემო ალექსეევკა

14	ვერხვი (Populus alba)	54.5	7.0	ჯანმრთელი	
15	ბოძვის ალბალდერეკი (Ilona Orientalis)	20.2	4.0	ჯანმრთელი	
16	ბოძვის ალბალდერეკი (Ilona Orientalis)	20.2	4.0	ჯანმრთელი	
17	ბოძვის ალბალდერეკი (Ilona Orientalis)	19.2	4.0	ჯანმრთელი	
18	ბოძვის ალბალდერეკი (Ilona Orientalis)	19	4.0	ჯანმრთელი	
19	ბოძვის ალბალდერეკი (Ilona Orientalis)	19	4.0	ჯანმრთელი	
20	ბოძვის ალბალდერეკი (Ilona Orientalis)	13.6	4.0	ჯანმრთელი	
21	ბოძვის ალბალდერეკი (Ilona Orientalis)	21.3	5.0	ჯანმრთელი	
22	ბოძვის ალბალდერეკი (Ilona Orientalis)	19.5	4.0	ჯანმრთელი	
23	ბოძვის ალბალდერეკი (Ilona Orientalis)	21.5	4.0	ჯანმრთელი	ირეკლი
24	ბოძვის ალბალდერეკი (Ilona Orientalis)	15.5	4.0	ჯანმრთელი	
25	ბოძვის ალბალდერეკი (Ilona Orientalis)	16.2	4.0	ჯანმრთელი	
26	ბოძვის ალბალდერეკი (Ilona Orientalis)	10	3.5	ჯანმრთელი	
27	ბოძვის ალბალდერეკი (Ilona Orientalis)	16.5	4.0	ჯანმრთელი	
28	ბოძვის ალბალდერეკი (Ilona Orientalis)	20.5	4.5	ჯანმრთელი	
29	კავკასიური ნეკერჩხალი (Ilona Orientalis)	25.2	5.0	ჯანმრთელი	
30	კავკასიური ნეკერჩხალი (Ilona Orientalis)	22	5.0	ჯანმრთელი	
31	ჩვეულებრივი ცაცხვი (Tilia cordata)	43.2	6.0	ჯანმრთელი	ხეღრძნობები
32	ჩვეულებრივი ცაცხვი (Tilia cordata)	24.7	4.5	ჯანმრთელი	
33	ჩვეულებრივი ცაცხვი (Tilia cordata)	47.5	6.0	ჯანმრთელი	ხეღრძნობები
34	ჩვეულებრივი ცაცხვი (Tilia cordata)	41.5	6.0	ჯანმრთელი	ხეღრძნობები

ქ. თბილისი, დასახლება ქვემო ალექსეევკა

ქ. თბილისი, დასახლება ქვემო ალექსეევკა

არსებული მცენარეები

საკადასტრო წითელი ხაზი

ფორმატი **A-3**	თბილისი 2019 წ.	ჰნგ. შაბლის სახელი	

ექსპლიკაცია:

პირობითი ნიშნები:

შენიშვნები:

დამკვეთი:

შ.პ.ს. "ენ ერ ჯი ჯორჯია"
ს/კ 405076359

მისამართი:

ქ. თბილისი, დასახლება ქვემო ალექსეევკა

ს/კ. 01.19.24.007.359

პროექტის სახელწოდება:

საწარმო

თანამდებობა	გვარი	ხელმოწერა	თარიღი
ლანდშაფტ.	ლ. ჟორჟიკაძე		07.12.2019
შემსრულა	ს. ბუზარიაშვილი		07.12.2019

მასშტაბი		ინფორმაცია არსებული ნარგავების შესახებ	
თარიღი	07.12.2019		
სტადია		ფურცელი	ფურცლები
პროექტი		დ-1	7

კ-3-ის საანგარიშო კროკი

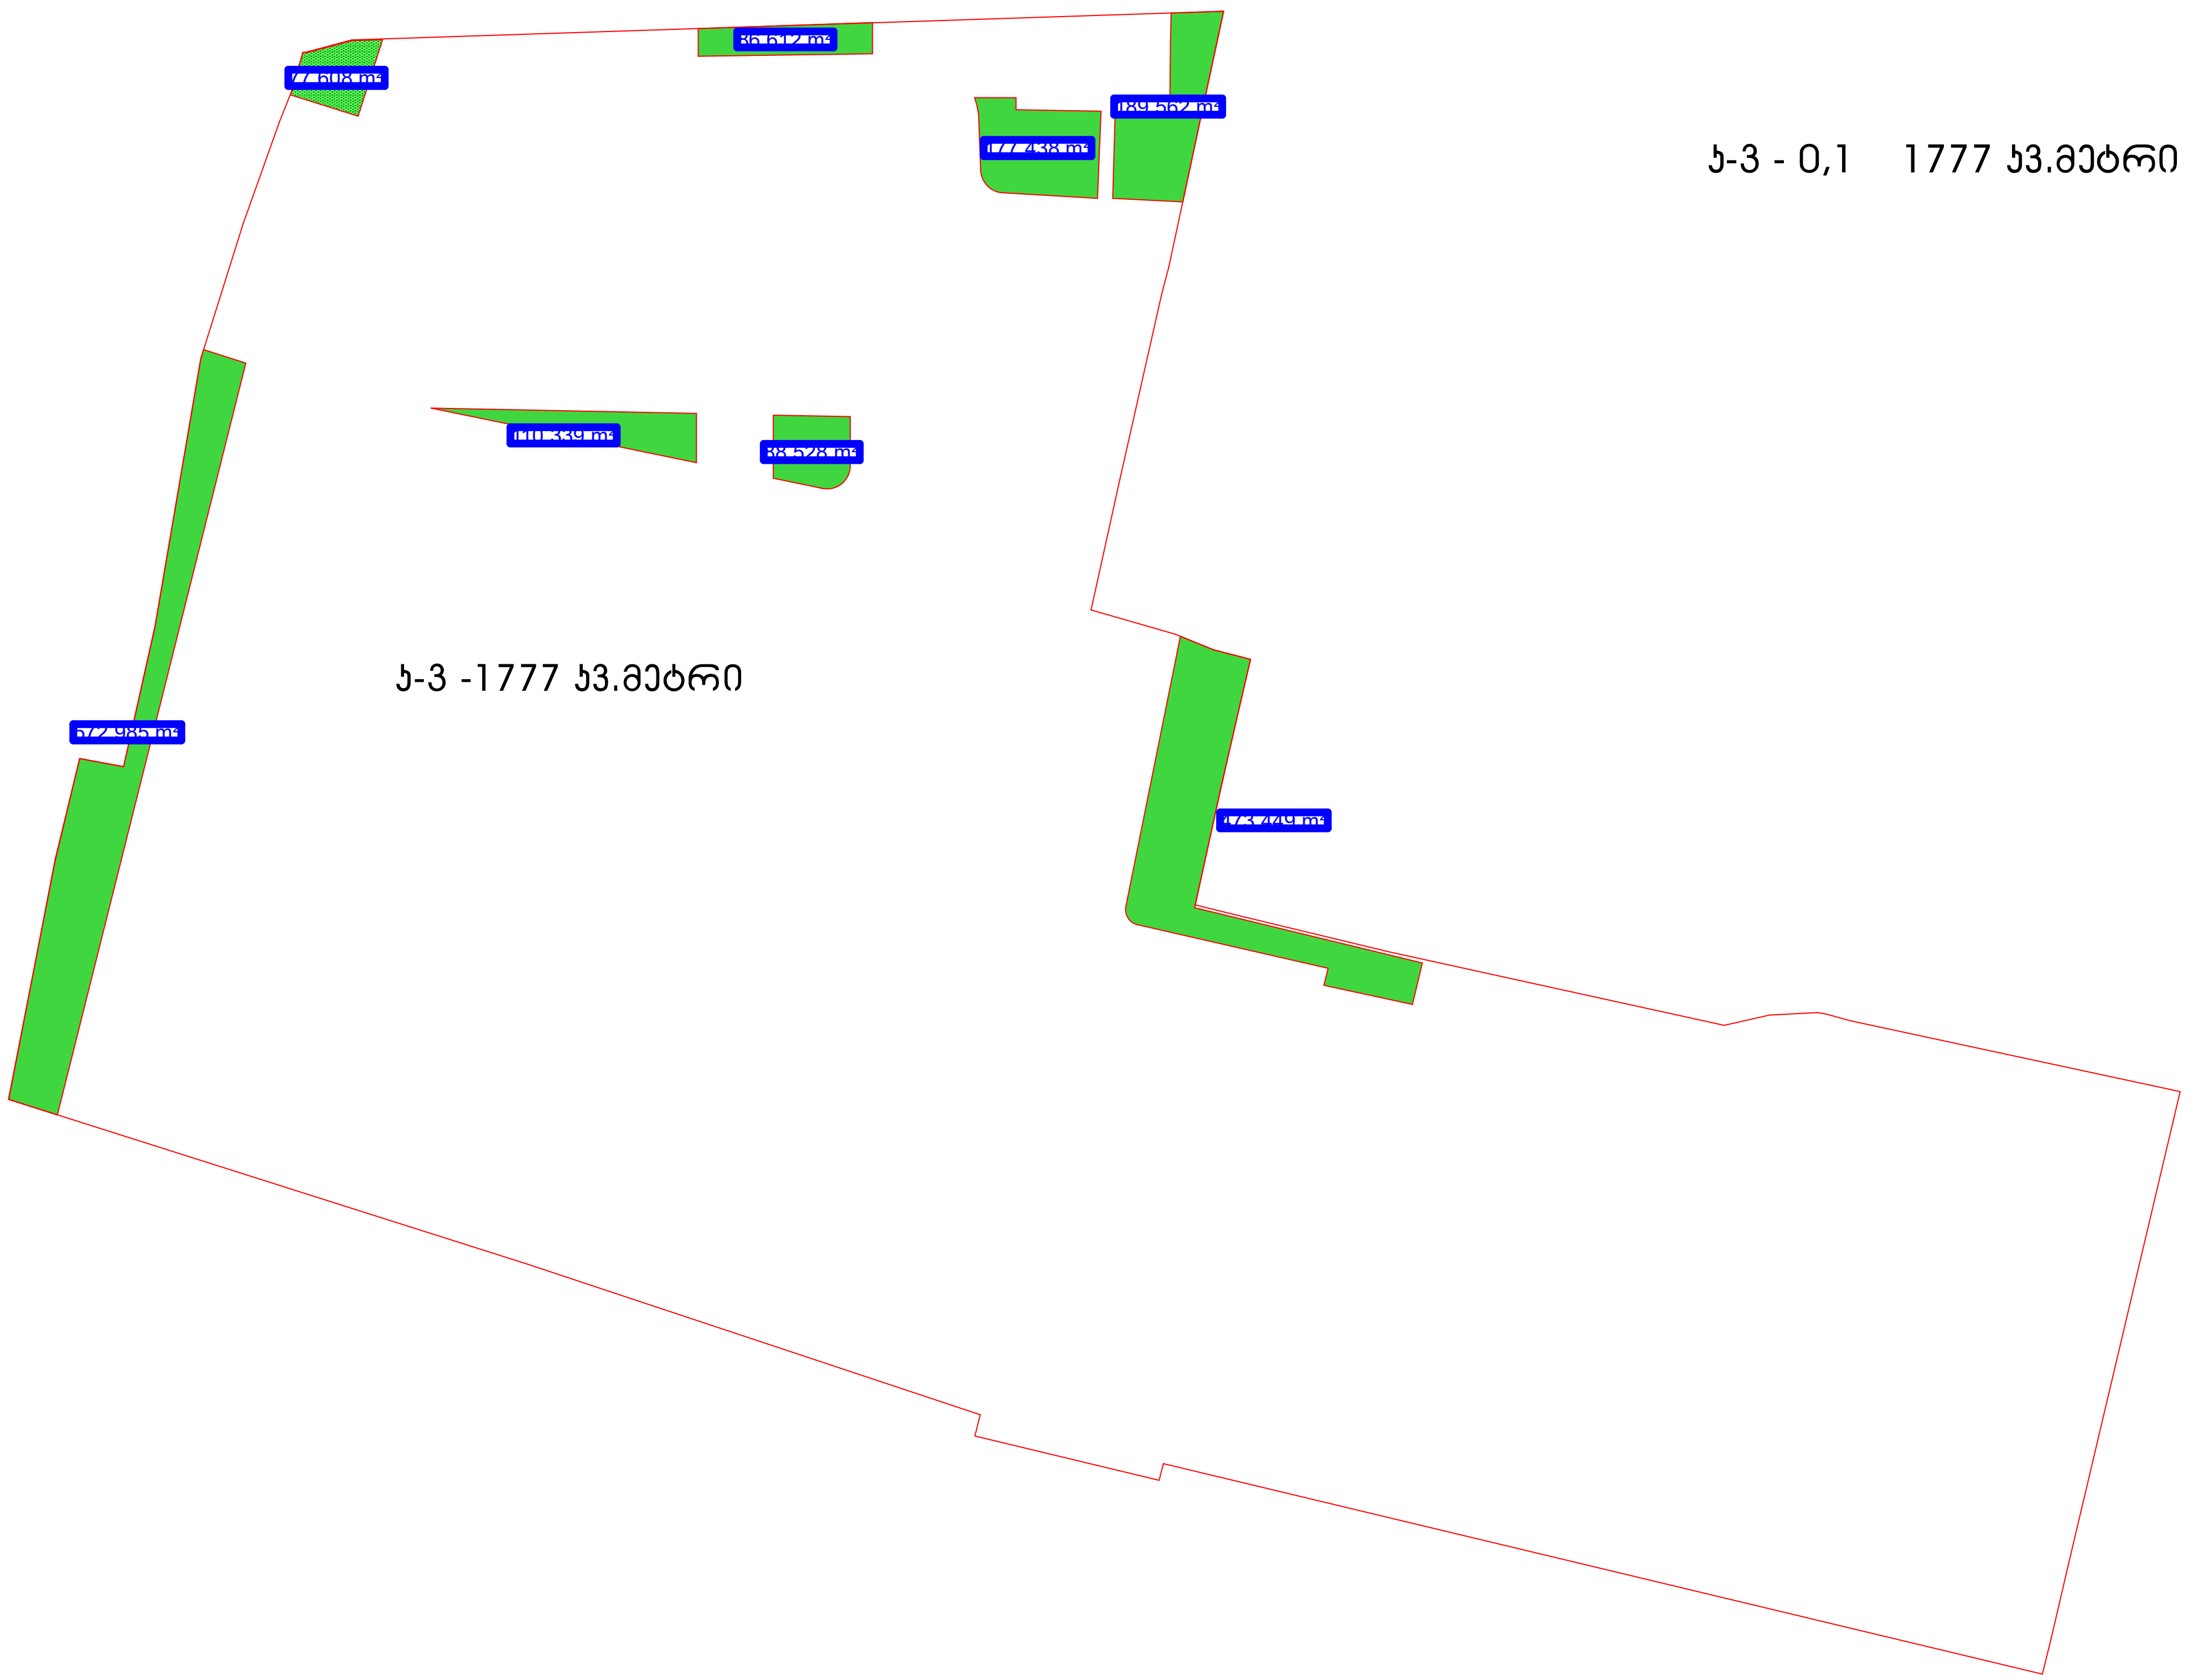

ფორმატი **A-3**	თბილისი 2019 წ.	პლნ. ფაილის სახელი

ექსპლიკაცია:

პირობითი ნიშნები:

შენიშვნები:

საკადასტრო წითელი ხაზი

დამკვეთი:

შ.პ.ს. "ენ ერ ჯი ჯორჯია"
ს/კ 405076359

მისამართი:

ქ. თბილისი, დასახლება ქვემო ალექსეევკა

ს/კ. 01.19.24.007.359

პროექტის სახელწოდება:

საწარმო

თანამდებობა	გვარი	ხელმოწერა	თარიღი
ლანდშ.არქ.	ლ. ქურციკიძე		07.12.2019
შეასრულა	ს. ბუზარიაშვილი		07.12.2019

მასშტაბი	1:1000	კ-3-ის საანგარიშო კროკი	
თარიღი	07.12.2019		
სტადია		ფურცელი	ფურცლები
პროექტი		ღ-2	7

დენდროლოგიური გეგმა
მასშტაბი 1:1000

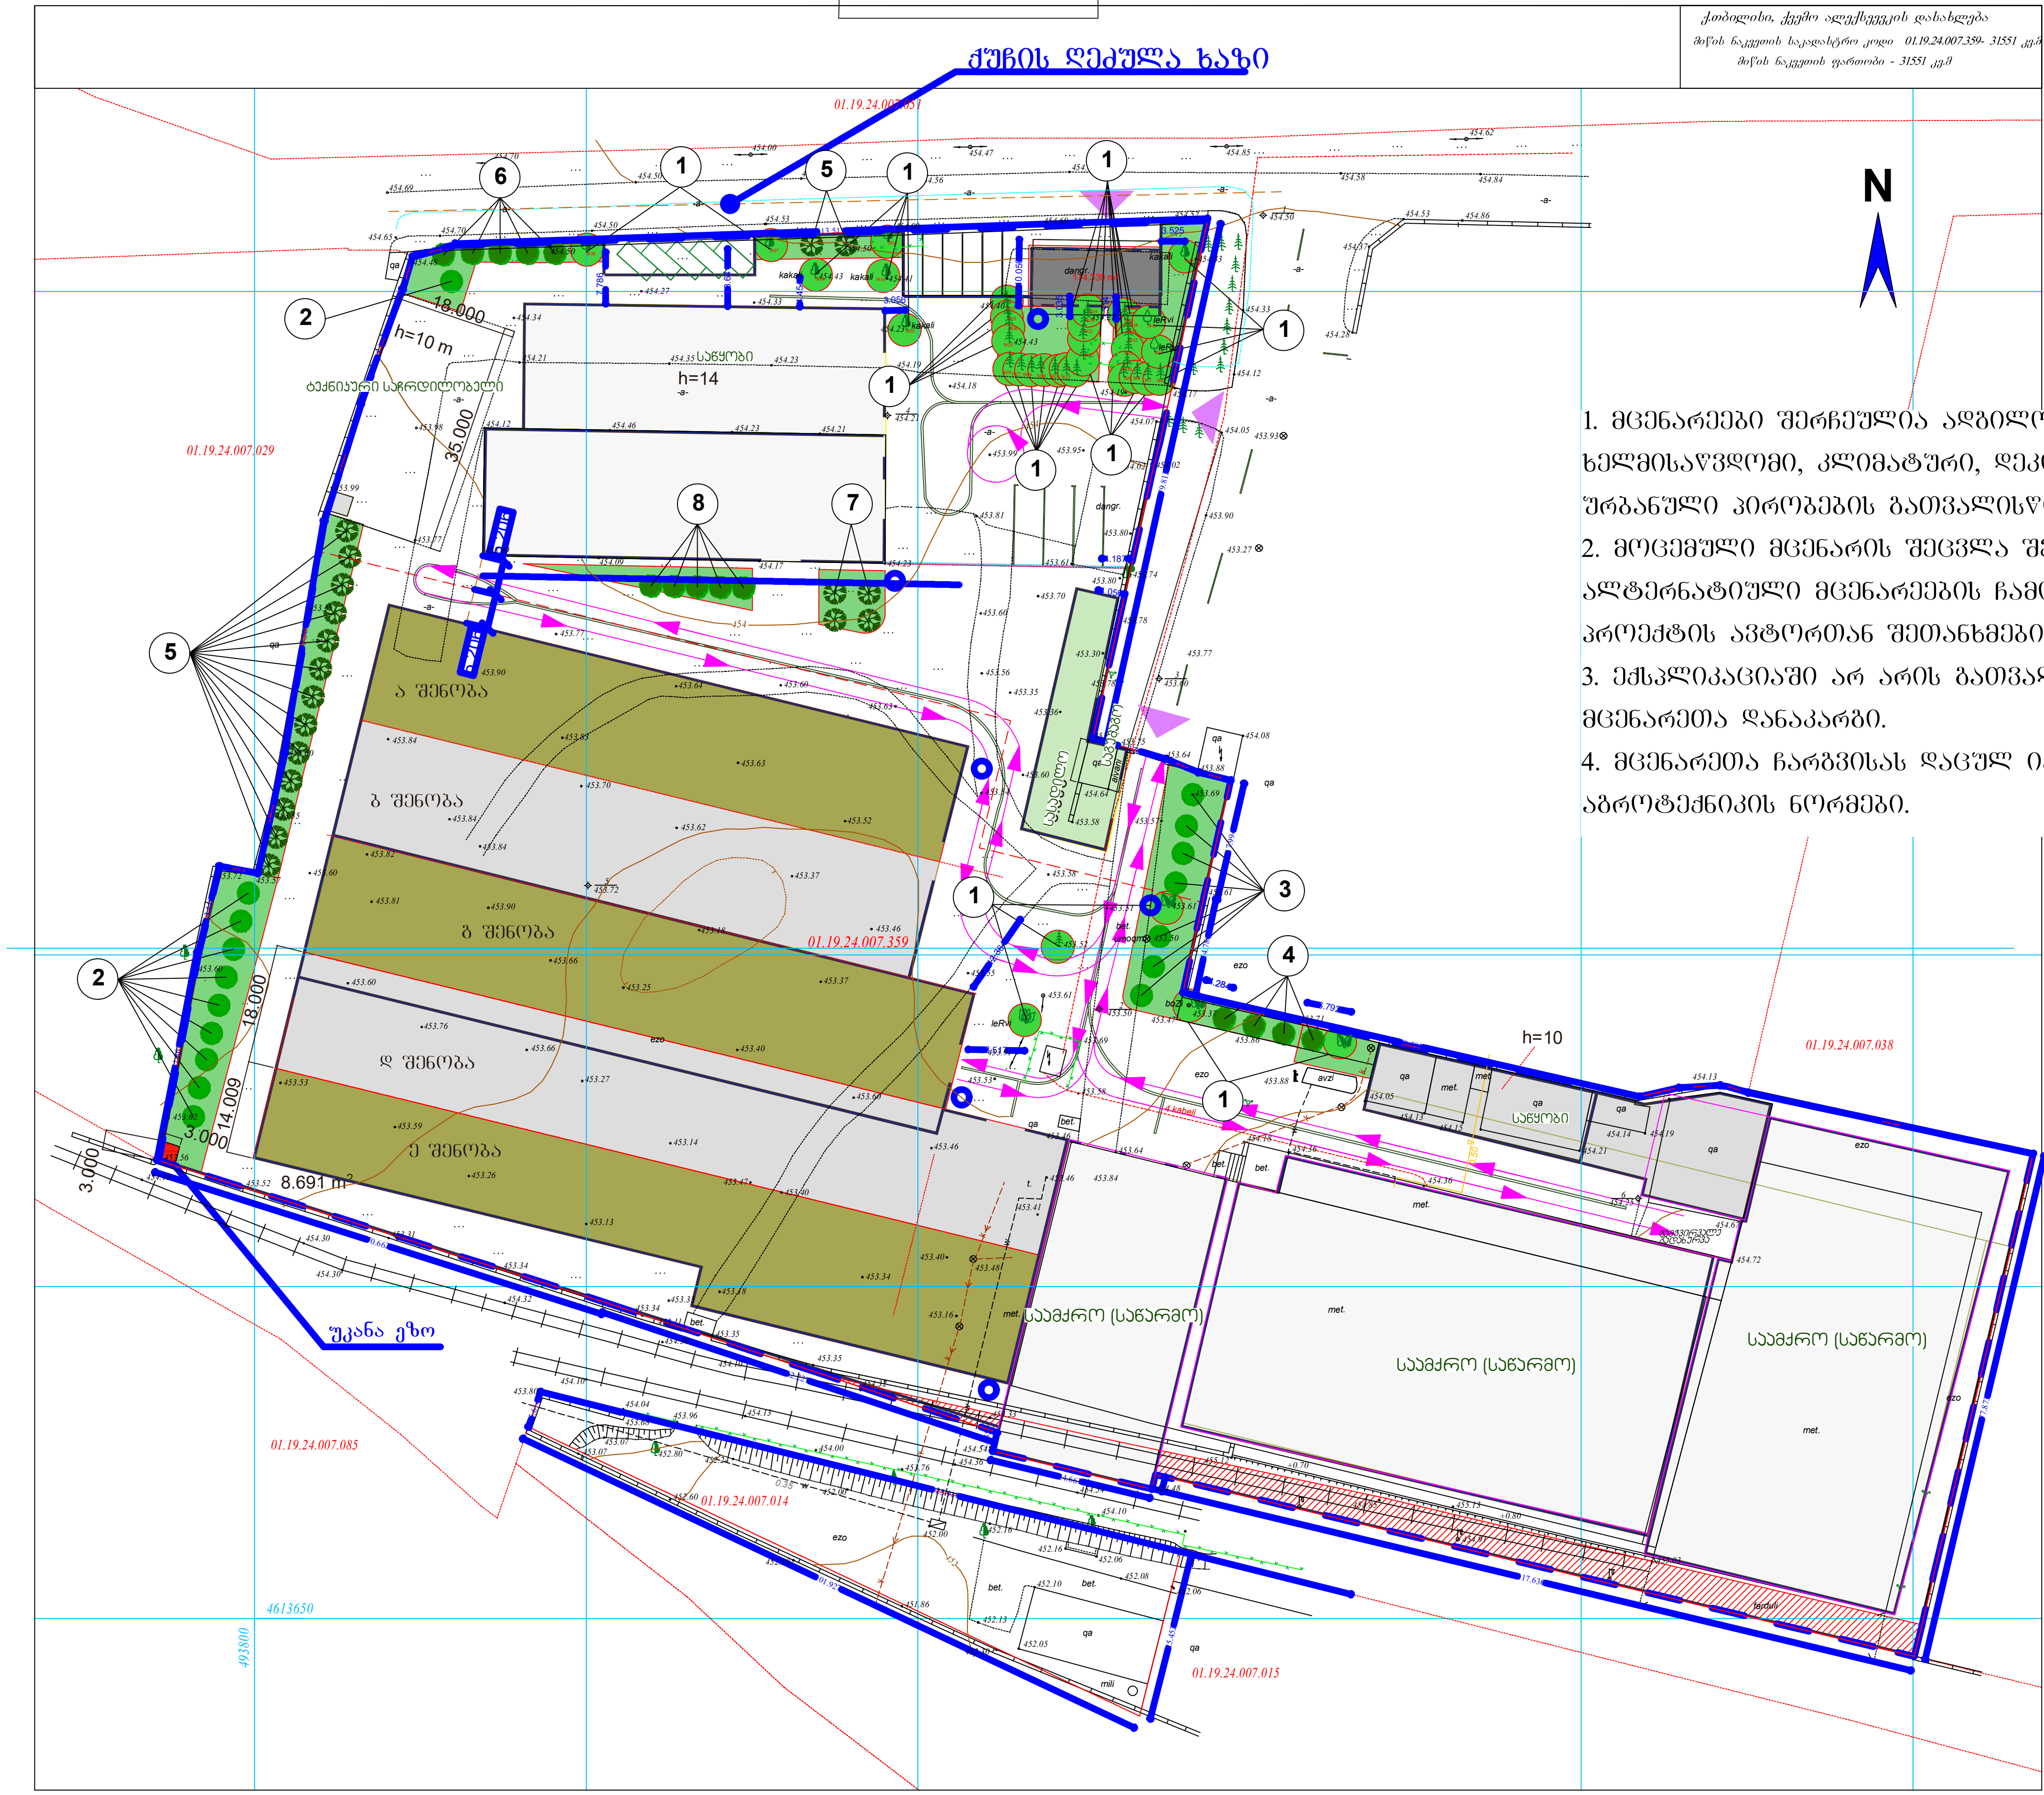

1. მცენარეები შერჩეულია ადგილობრივ ბაზარზე ხელმისაწვდომი, კლიმატური, დეკორატიული და ურბანული პირობების გათვალისწინებით
2. მოცემული მცენარის შეცვლა შესაძლებელია ალტერნატიული მცენარეების ჩამონათვლიდან ან პროექტის ავტორთან შეთანხმებით
3. ექსპლიკაციაში არ არის გათვალისწინებული 10% მცენარეთა დანაკარგი.
4. მცენარეთა ჩარგვისას დაცულ იქნას აგროტექნიკის ნორმები.

ფორმატი **A-3**	თბილისი 2019 წ.	პლნ. ფაილის სახელი

ექსპლიკაცია:

პირობითი ნიშნები:

- ფოთლოვანი ხეები
- წიწვიანი ხეები
- (3) მცენარის ნომერი ექსპლიკაციაში

შენიშვნები:

- საკადასტრო წითელი ხაზი
- 3 მეტრიანი შეზღუდვის არე

დამკვეთი:

შ.პ.ს. "ენ ერ ჯი ჯორჯია"
ს/კ 405076359

მისამართი:

ქ. თბილისი, დასახლება ქვემო ალექსეევკა

ს/კ. 01.19.24.007.359

პროექტის სახელწოდება:

საწარმო

თანამდებობა	გვარი	ხელმოწერა	თარიღი
ლანდშ.არქ.	ლ. ქურციკიძე		07.12.2019
შეასრულა	ს. ბუზარიაშვილი		07.12.2019

მასშტაბი	1:1000	დენდროლოგიური გეგმა
თარიღი	07.12.2019	

სტადია	ფურცელი	ფურცლები
პროექტი	დ-3	7

მცენარეთა ექსპლიკაცია

№	მცენარეთა დასახელება		რაოდენობა	ფორმა	სიმაღლე	ღეროს გარშემოწ.	სასიცოცხლო ფორმა	შენიშვნა
1	არსებული მცენარეები		38					
2	კედარი ჰიმალაური	Cedrus deodara	10	Standard	3.00მ.-დან	20სმ.-დან	ვიწრო ხე	მარადმწვანე
3	ფიჭვი იტალიური	Pinus pinea	7	Standard	3.00მ.-დან	20სმ.-დან	ვიწრო ხე	მარადმწვანე
4	მუხა ევროპული	Quercus robur	4	Standard	3.50მ.-დან	20სმ.-დან	ფოთლოვანი ხე	ფოთოლმცვენი
5	ცაცხვი ფართოფოთოლა	Tilia cordata	15	Standard	3.50მ.-დან	20სმ.-დან	ფოთლოვანი ხე	ფოთოლმცვენი
6	იფანი ჩვეულებრივი	Fraxinus excelsior	5	Standard	3.50მ.-დან	20სმ.-დან	ფოთლოვანი ხე	ფოთოლმცვენი
7	ჭადარფოთოლა ნეკერჩხალი	Acer platanoides	4	Standard	3.50მ.-დან	20სმ.-დან	ფოთლოვანი ხე	ფოთოლმცვენი
8	აკაკი კავკასიური	Celtis caucasica	5	Standard	3.50მ.-დან	20სმ.-დან	ფოთლოვანი ხე	ფოთოლმცვენი
9	გაზონი ჩვეულებრივი	Lawn	1777 კვ.მეტრი					

შენიშვნები:

1. მცენარეები შერჩეულია ადგილობრივ ბაზარზე ხელმისაწვდომი, კლიმატური, დეკორატიული და შრბანული პირობების გათვალისწინებით.
2. მოცემული მცენარის შეცვლა შესაძლებელია ალტერნატიული მცენარეების ჩამონათვლიდან ან პროექტის ავტორთან შეთანხმებით
3. ექსპლიკაციაში არ არის გათვალისწინებული 10% მცენარეთა დანაკარგი.
4. მცენარეთა ჩარგვისას დაცულ იქნას აგროტექნიკის ნორმები.

ალტერნატიული მცენარეები

2	კედარი ატლასის	Cedrus atlantica
3	ალეპოს ფიჭვი	Pinus halepensis
4	ძელქვა იაპონური, ცაცხვი ჩვეულებრივი	Zelkova japonica , Tilia begoniifolia
5	ცაცხვი ამერიკული, ცაცხვი უნაბრული	Tilia americana, Tilia tomentosa
6	სოფორა იაპონური	Sophora japonica
7	ცხენისწაბლი	Aesculus hippocastanum
8	რობინია (ცრუაკაცია)	Robinia pseudoacacia

ფორმატი A-3	თბილისი 2019 წ.	ჰექტ. ფაილის სახელი

ექსპლიკაცია:

პირობითი ნიშნები:

შენიშვნები:

დამკვეთი:

შ.პ.ს. "ნ ერ ჯ ო ჯორჯია"
ს/კ 405076359

მისამართი:

ქ. თბილისი, დასახლება ჟველო ალექსეევკა

ს/კ. 01.19.24.007.359

პროექტის სახელწოდება:

საწყარო

თანამდებობა	გვარი	ხელმოწერა	თარიღი
ლანდშაფტ.	ლ. ჟურციკიძე		07.12.2019
შემსრულა	ს. ბუზარიაშვილი		07.12.2019

მასშტაბი		მცენარეთა ექსპლიკაცია
თარიღი	07.12.2019	
სტადია	ფურცელი	ფურცლები
პროექტი	ლ-4	7

სამუშაოთა მოცულობა

№	სამუშაოს დასახელება	განზომილება	რაოდენობა	შენიშვნა
1	ადგილების მომზადება წიწვიანი ხეების დასარგავად ნოყიერი მიწის დამატებით ორმოებში (0.8X0.8X0.8)	ცალი	17	8,7 მ^3 მიწა
2	ფოთლოვანი ხეების დარგვა	ცალი	17	
3	ადგილების მომზადება ფოთლოვანი ხეების დასარგავად ნოყიერი მიწის დამატებით ორმოებში (0.8X0.8X0.8)	ცალი	33	16,9 მ^3 მიწა
4	ფოთლოვანი ხეების დარგვა	ცალი	33	
5	მაღალი ხეების დაბმა ჭარისაგან დასაცავად	ცალი	50	
6	ტერიტორიის მომზადება გაზონის მოსაწყობად. 15 სმ სისქის ნოყიერი მიწის ნაზავის შეტანა 1 777 კვ.მ. ფართობზე.	კუბ. მეტრი	266,5	
7	ჩვეულებრივი გაზონის მოწყობა (რულონური)	კვ. მეტრი	1 777	
8	ჩვეულებრივი გაზონის მოვლა	კვ. მეტრი	1 777	
9	ახლადდარგული ხეების მოვლა	ცალი	50	
10	ახლადდარგული ხეების მორწყვა	მთელი გამწვანებული ტერიტორია		

შენიშვნები:

1. მცენარეების ჩარგვა და გადარგვა განხორციელდეს არასავეგეტაციო პერიოდის განმავლობაში
2. მცენარეების ჩარგვისას დაცულ იქნას აგროტექნიკის წესები
3. უზრუნველყოფილ იქნეს მცენარეთა მორწყვა.
4. მოხდეს ხეების დამაგრება ჭარისაგან დასაცავად

ფორმატი A-3	თბილისი 2019 წ.	ჰექტ. ფაილის სახელი

ექსპლიკაცია:

ავტორისეული ნაშრომები:

შენიშვნები:

დამკვეთი:

შ.პ.ს. "უნ ერ ჯ.ი ჯორჯია"
ს/კ 405076359

მისამართი:

ქ. თბილისი, დასახლება ქვემო ალექსეევკა

ს/კ. 01.19.24.007.359

პროექტის სახელწოდება:

საწარმო

თანამდებობა	გვარი	ხელმოწერა	თარიღი
ლანდშაფტ.	ლ. ქურციკიძე		07.12.2019
შემსრულა	ს. ბუზარიაშვილი		07.12.2019

მასშტაბი	
თარიღი	07.12.2019

სამუშაოთა მოცულობა

სტადია	ფურცელი	ფურცლები
პროექტი	ლ-5	7

საპროექტო მცენარეთა ფოტოები



კედარი ჰიმალაური
Cedrus deodara



ფიჭვი იტალიური
Pinus pinea

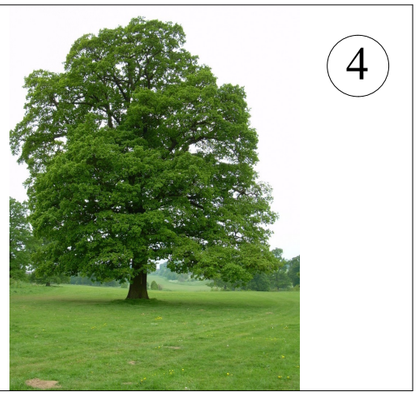

მუხა ევროპული
Quercus robur

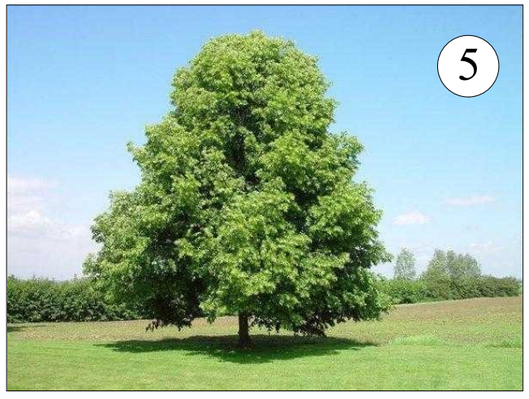

ცაცხვი წვრილფოთოლა
Tilia cordata



იფანი ჩვეულებრივი
Fraxinus excelsior



ჭადარფოთოლა ნეკერჩხალი
Acer platanoides



აკაკი კავკასიური
Celtis caucasica

ფორმატი A-3	თბილისი 2019 წ.	ჰექ. ფაილის სახელი

ექსპლიკაცია:

პირობითი ნიშნები:

შენიშვნები:

დამკვეთი:

შ.პ.ს. "უნ ერ ჯი ჯორჯია"
ს/კ 405076359

მისამართი:

ქ. თბილისი, დასახლება ქვემო ალექსეევკა

ს/კ. 01.19.24.007.359

პროექტის სახელწოდება:

საწარმო

თანამდებობა	გვარი	ხელმოწერა	თარიღი
ლანდშარქ.	ლ. ჟურციკიძე		07.12.2019
შეასრულა	ხ. ბუზარიაშვილი		07.12.2019

მასშტაბი	
თარიღი	07.12.2019

საპროექტო მცენარეთა ფოტოები

სტადია	ფურცელი	ფურცლები
პროექტი	ლ-6	7

ალტერნატიულ მცენარეთა ფოტოები



2

კედარი ატლასის
Cedrus atlantica



3

ალეპოს ფიჭვი
Pinus halepensis



4

ძელქვა იაპონური, ცაცხვი ჩვეულებრივი
Zelkova japonica, Tilia begoniifolia

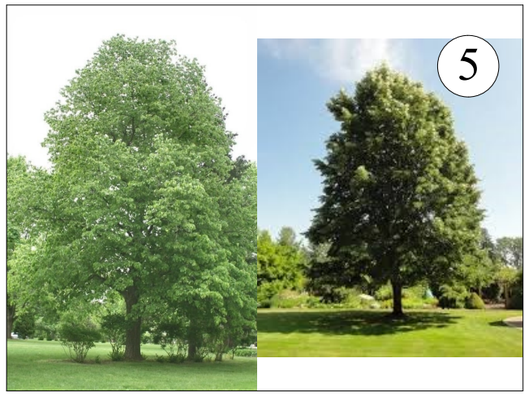

5

ცაცხვი ამერიკული, ცაცხვი უნაყოფო
Tilia americana, Tilia tomentosa



6

სოფორა იაპონური
Sophora japinica



7

ცხენისწაბლი
Aesculus hippocastanum



8

რობინია (ცრუაკაცია)
Robinia pseudoacacia

ფორმატი A-3	თბილისი 2019 წ.	ჰექ. ფაილის სახელი

ექსპლიკაცია:

პირობითი ნიშნები:

შენიშვნები:

დამკვეთი:

შ.პ.ს. "ნ ერ ჯი ჯორჯია"
ს/კ 405076359

მისამართი:

ქ. თბილისი, დასახლება ძველმო ალექსეევკა

ს/კ. 01.19.24.007.359

პროექტის სახელწოდება:

საწარმო

თანამდებობა	გვარი	ხელმოწერა	თარიღი
ლანდშარქ.	ლ. ჟურციკიძე		07.12.2019
შესრულა	ხ. ბუზარიაშვილი		07.12.2019

მასშტაბი		ალტერნატიულ მცენარეთა ფოტოები	
თარიღი	07.12.2019		
სტადია		შეცდილი	შეცდილები
პროექტი		ლ-7	7

დენდროლოგიური პროექტის საინფორმაციო დაფა

დამკვეთი: შ.პ.ს. "ენ ერ ჯი ჯორჯია" ს/კ 405076359

საპროექტო ტერიტორიის მისამართი: ქ. თბილისი, დასახლება ქვემო ალექსეევკა

ნებართვის გამცემი ორგანო: ქ. თბილისის მუნიციპალიტეტის მერიის გარემოს დაცვის საქალაქო სამსახური.

კ-3: 0,1 - 1777 კვ.მ

დენდროლოგიური პროექტის შეთანხმების თარიღი:

დენდროლოგიური პროექტის დასრულების თარიღი:

დასარგავი ხე-მცენარეების სახეობა:

10 ძირი - კედარი ჰიმალაური (ღეროს გარშ. 20სმ.-დან, სიმაღ. 3.0მ.-დან, ხნოვ. 10 წ.)
7 ძირი - ფიჭვი იტალიური (ღეროს გარშ. 20სმ.-დან, სიმაღ. 3.0მ.-დან, ხნოვ. 10 წ.)
4 ძირი - მუხა ევროპული (ღეროს გარშ. 20სმ.-დან, სიმაღ. 3.5მ.-დან, ხნოვ. 10 წ.)
15 ძირი - ცაცხვი წვრილფოთოლა (ღეროს გარშ. 20სმ.-დან, სიმაღ. 3.5მ.-დან, ხნოვ. 10 წ.)
5 ძირი - იფანი ჩვეულებრივი (ღეროს გარშ. 20სმ.-დან, სიმაღ. 3.5მ.-დან, ხნოვ. 10 წ.)
4 ძირი - ჭადარფოთოლა ნეკერჩხალი (ღეროს გარშ. 20სმ.-დან, სიმაღ. 3.5მ.-დან, ხნოვ. 10 წ.)
5 ძირი - აკაკი კავკასიური (ღეროს გარშ. 20სმ.-დან, სიმაღ. 3.5მ.-დან, ხნოვ. 10 წ.)

შენარჩუნდება 38 ცალი არსებული ხე

ახლადდარგულ ხე მცენარეების მოვლაზე პასუხისმგებელი პირი:
შ.პ.ს. "ენ ერ ჯი ჯორჯია" ს/კ 405076359

ახლადდარგული ხე მცენარეების მოვლის ხანგრძლივობა: 3 წელი

ს/კ. 01.19.24.007.359

