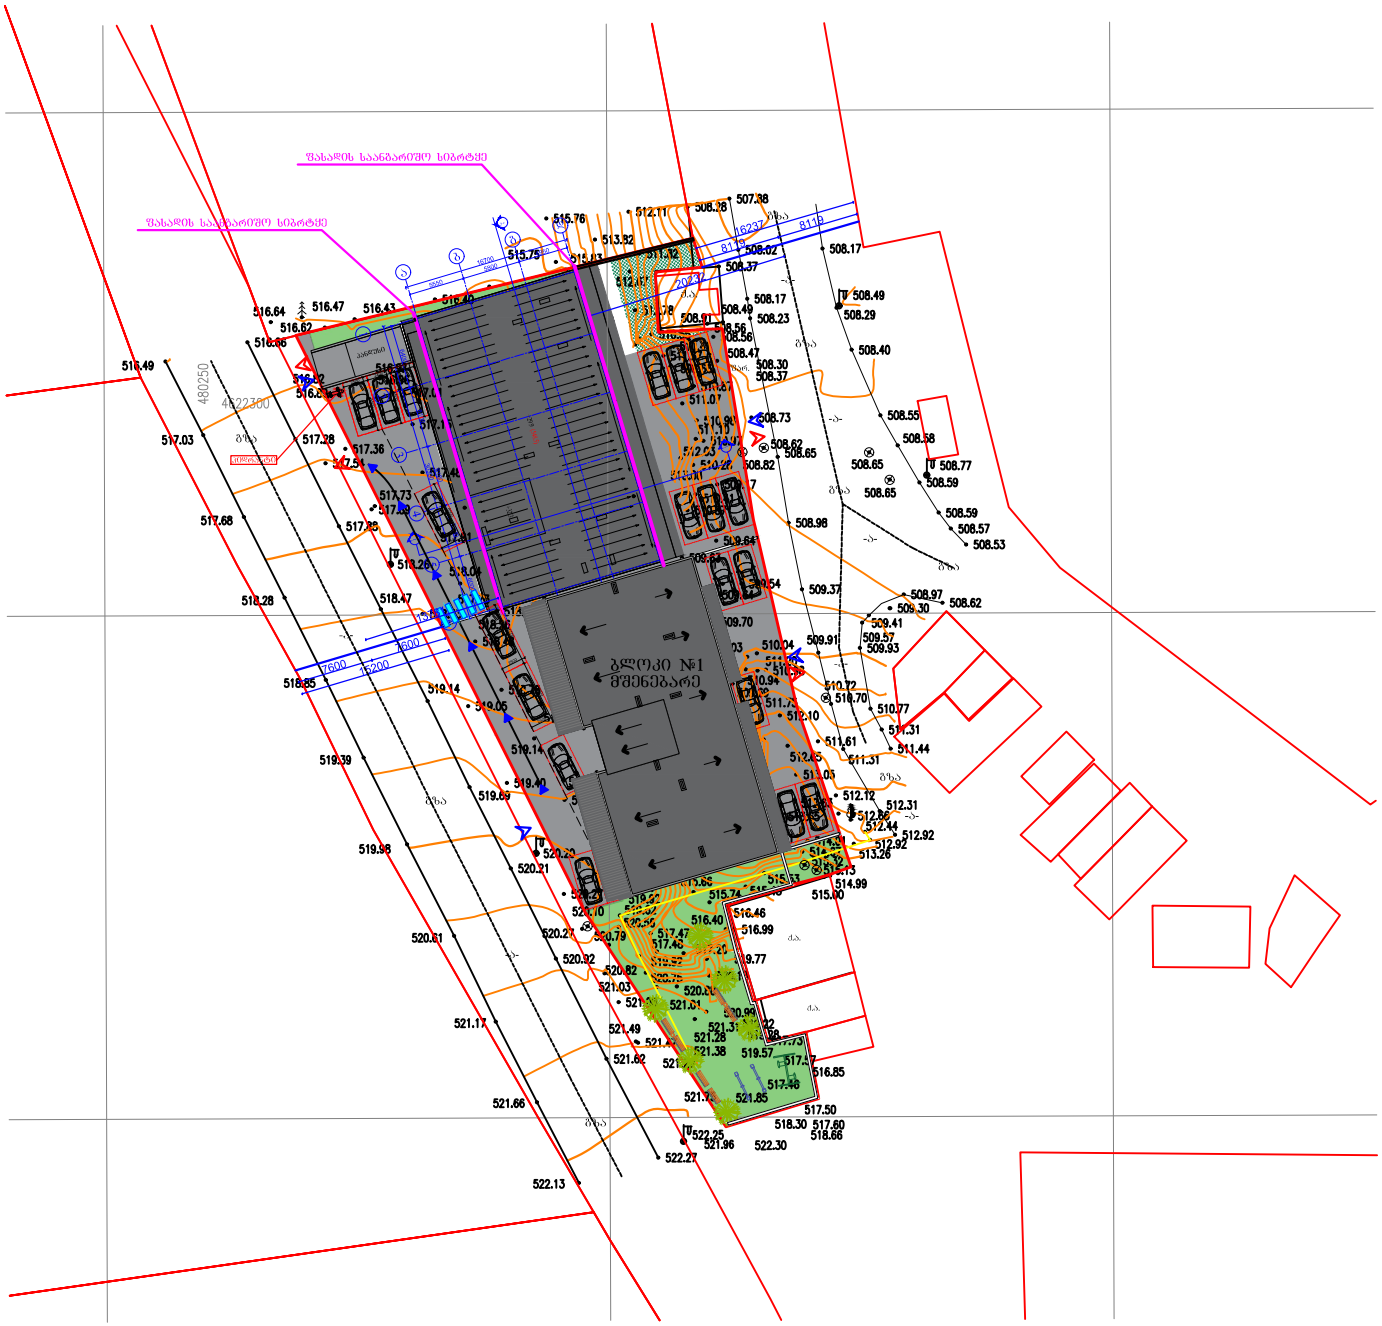

პიროგითი აღნიშვნები:

- ტერიტორიაზე სამანქანო შესასვლელი, გამოსასვლელი
- გამწვანებული ქვაფენილი
- გამწვანებული გრუნტი
- ასფალტი
- მშენებარე შენობა
- საპროექტო შენობა

ტექ. ეკონომიკური მაჩვენებლები

შემსრულებელი:

New City Development

შპს "ნიუ სითი დეველოფმენთ"
ს/ნ 202249248

მისამართი: საქართველო. თბილისი
საკანდელიძის №6
ტელეფონი: 551778888
ელ.ფოსტა: info@ncd.ge

პროექტის სახელწოდება:

მრავალბინიანი საცხოვრებელი სახლი

მისამართი: ქალაქი თბილისი, ქუჩა ვალენტინ ოლეფსონის, №31-ის მიმდებარედ: ქალაქი თბილისი, ნუცუბიძე-ვაშლიჯვრის დამაკავშირებელი გზის მიმდებარედ, (ნაკვეთი 06/026)

ნახაზების დასახელება:

გენგეგმა

თანამდებობა	გვარი	ხელმოწერა
დირექტორი	ა.ზერეკიძე	
არქიტექტორი	დ.პაპიძე	
არქიტექტორი	ს.სანოძე	
შეასრულა	ს.სანოძე	

მასშტაბი	1:500		
ფორმატი	A-3		
თარიღი	2020 წ.		

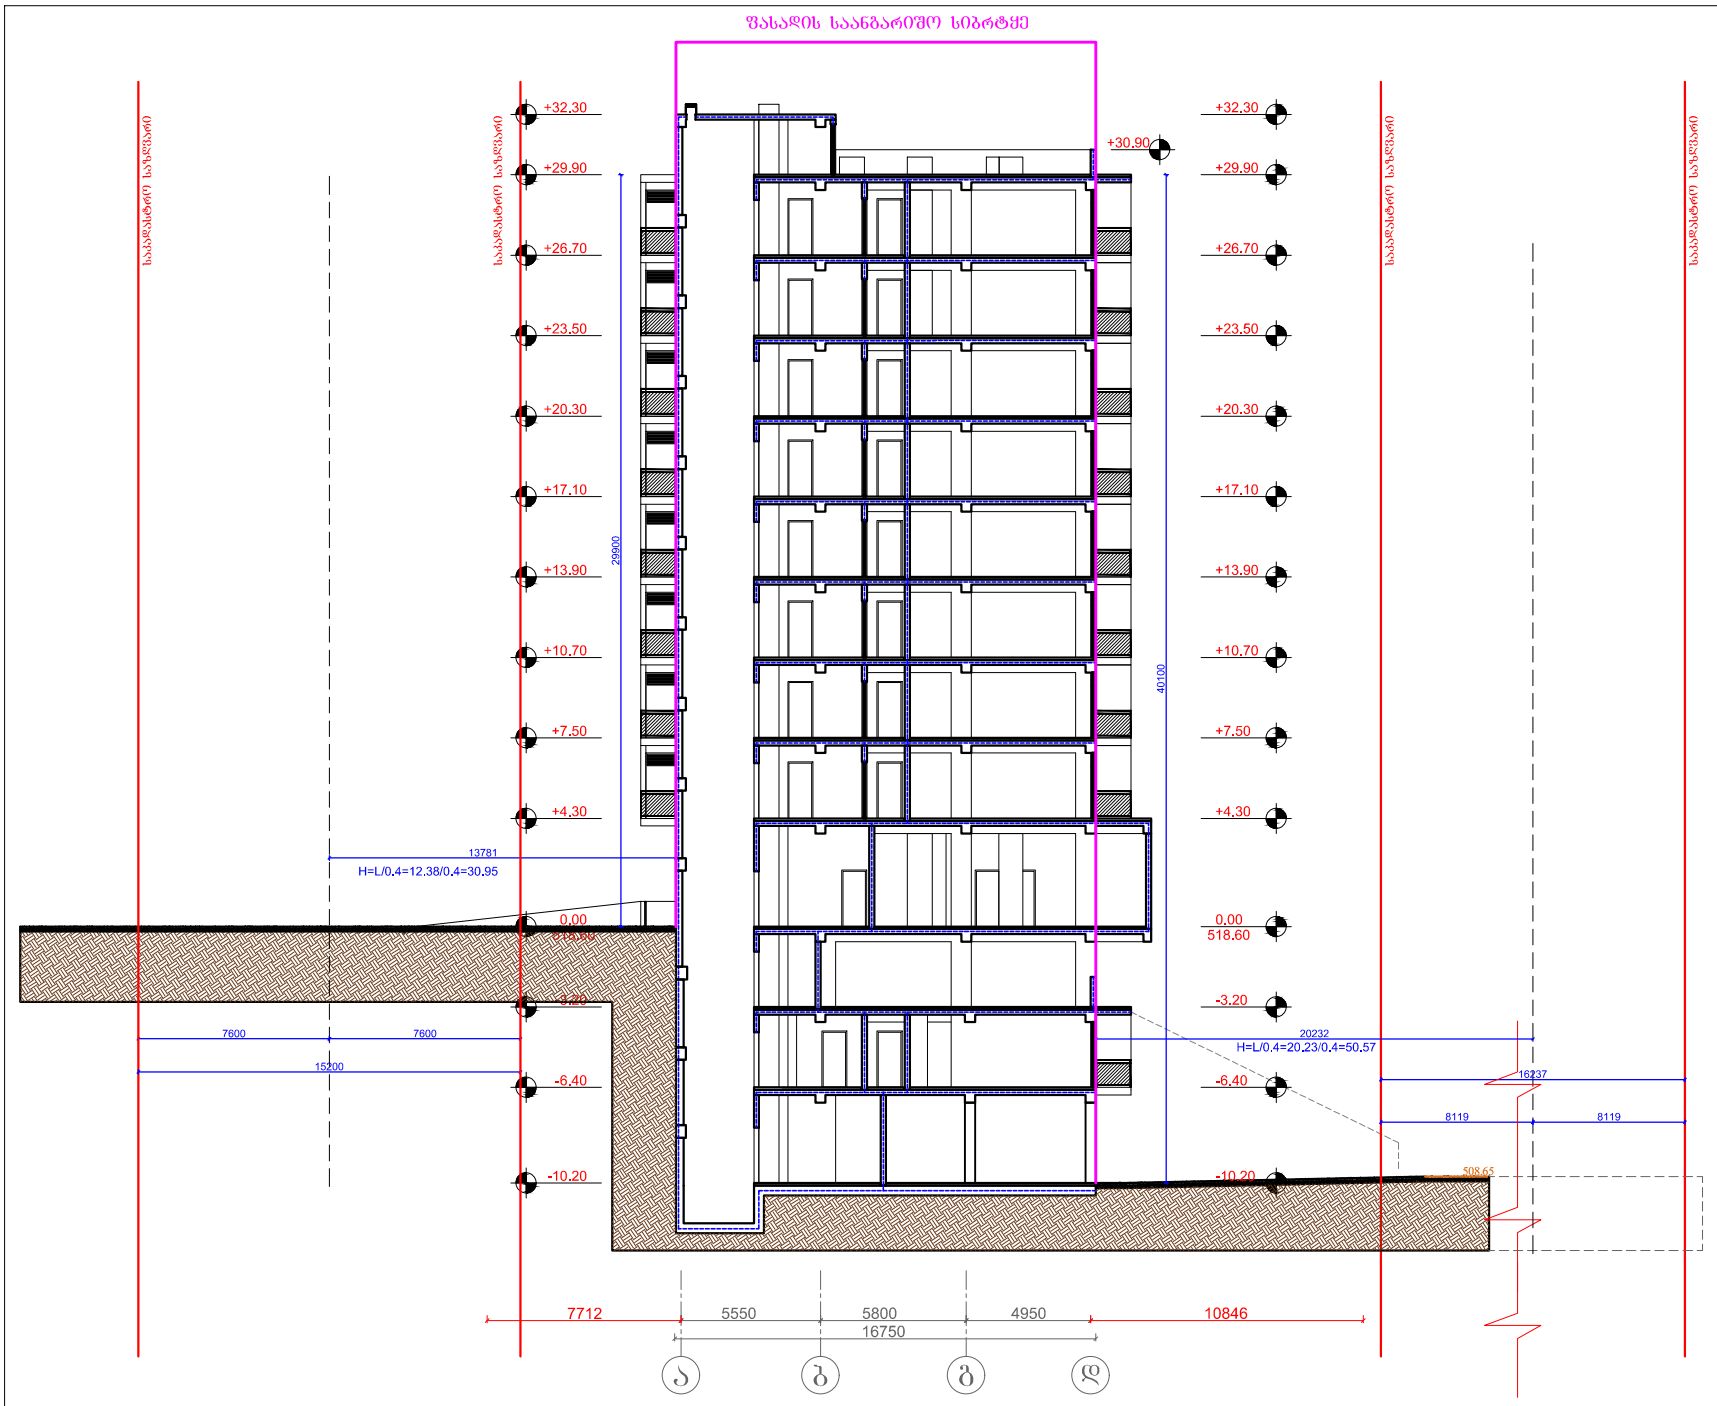

ტექ. ეკონომიკური მაჩვენებლები

შემსრულებელი:

New City Development

შპს "ნიუ სითი დეველოფმენთ"
ს/ნ 202249248

მისამართი: საქართველო. თბილისი
საკანდელიძის №6
ტელეფონი: 551778888
ელ.ფოსტა: **info@ncd.ge**

პროექტის სახელწოდება:

მრავალბინიანი საცხოვრებელი სახლი

მისამართი: ქალაქი თბილისი, ჭუჩა ვალენტინ თოფურიძის, №31-ის მიმდებარედ: ქალაქი თბილისი, ნუცუბიძე-ვაშლიჯვრის დამაკავშირებელი გზის მიმდებარედ, (ნაკვეთი 06/026)

ნახაზების დასახელება:

სიმაღლის განსაზღვრის სქემა

თანამდებობა	გვარი	ხელმოწერა
დირექტორი	ა.ზერეკიძე	
არქიტექტორი	დ.პაპიძე	
არქიტექტორი	ს.სანოძე	
შეასრულა	ს.სანოძე	

მასშტაბი	1:200		
ფორმატი	A-3		
თარიღი	2020 წ.		