გეგმა ±0.00 ნიშნულზე

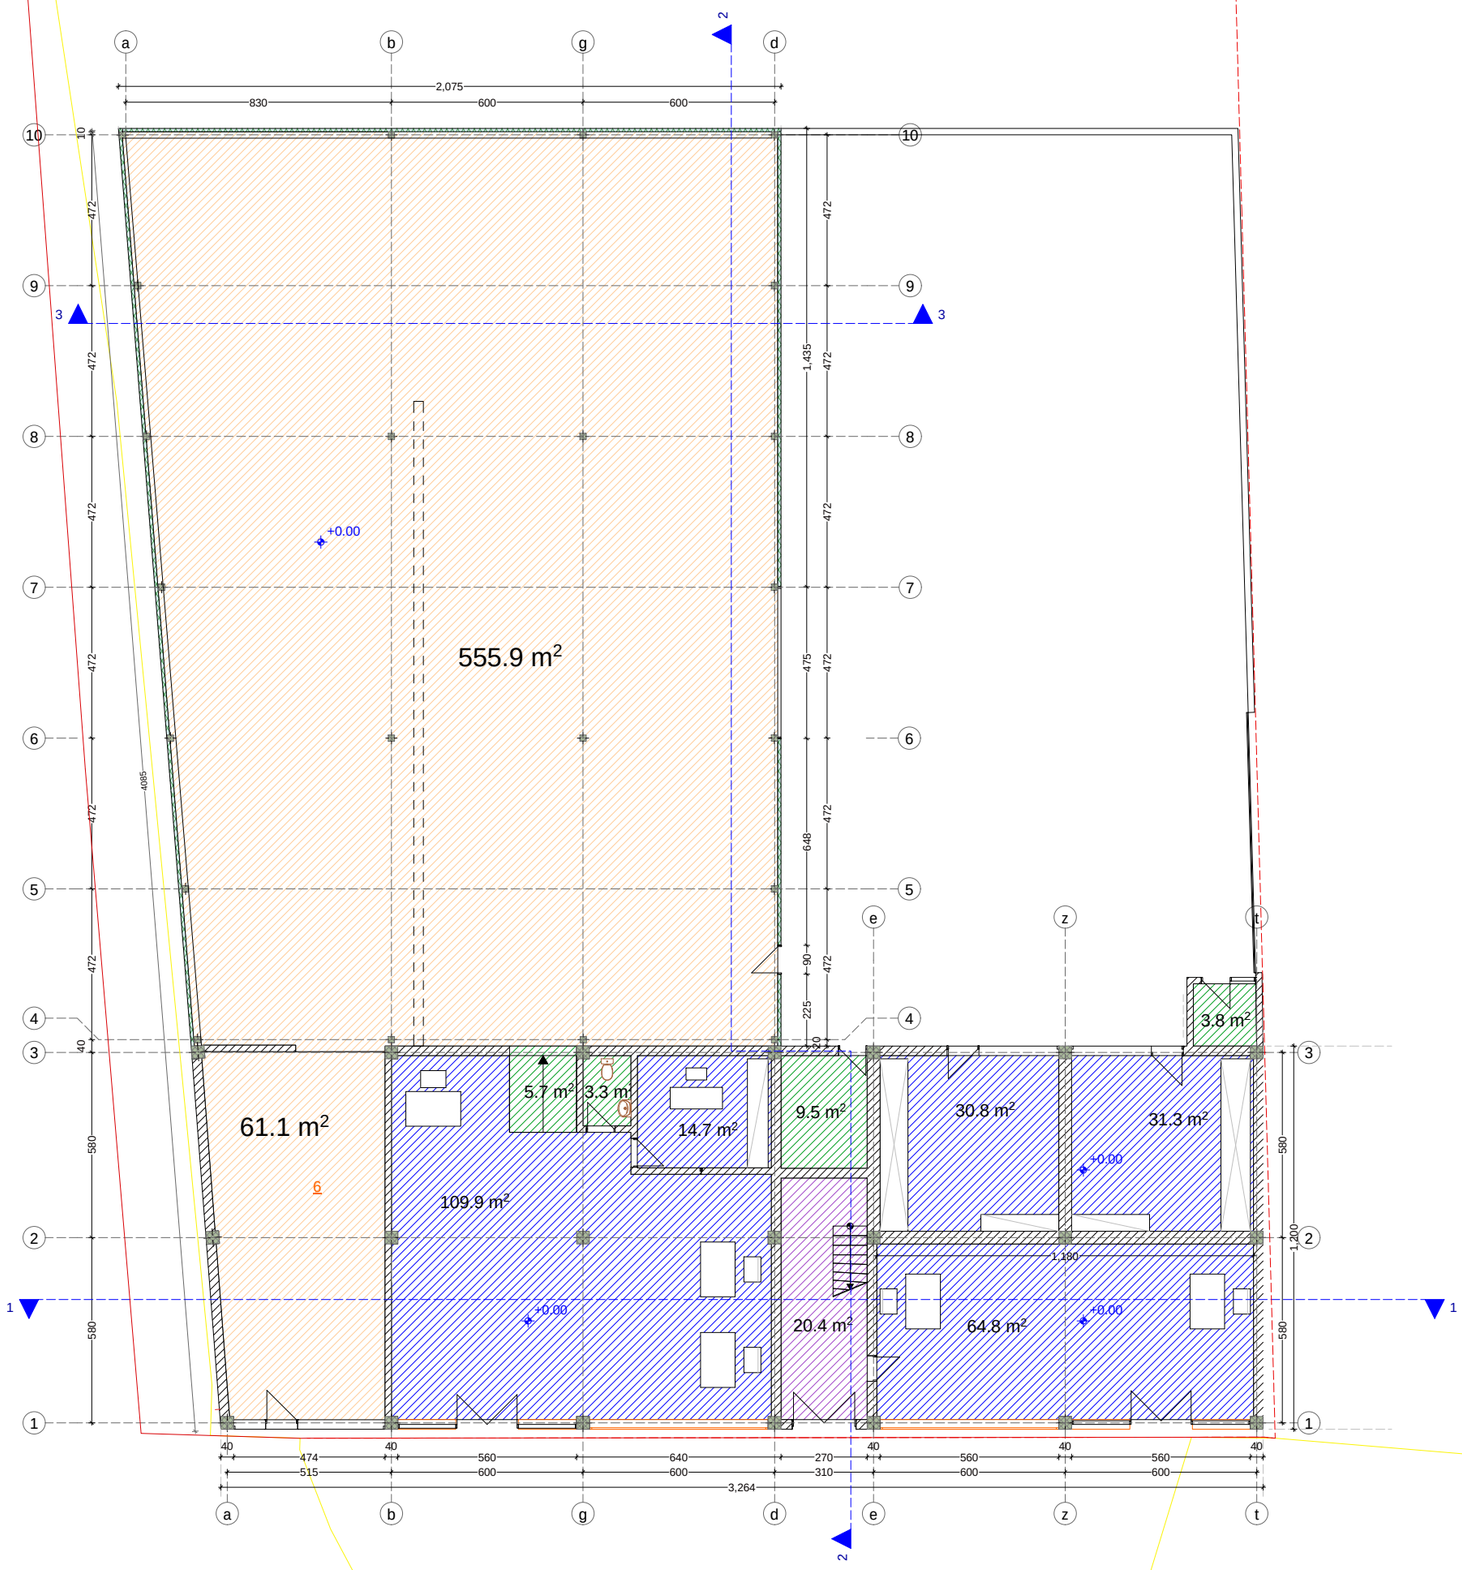

ფორმატი - A-3

თბილისი 2020 წ.

დაკვეთა №

ექსპლიკაცია:

- სასაწყობე ფართი - 617.0 მ/2
- საოფისე ფართი - 251.5 მ/2
- დამხმარე ფართი - 22.3 მ/2
- ჯიბის უჯრედის და სადარბაზოს ფართი - 20.4 მ/2

პირობითი ნიშნები

- ნაკვეთის საზღვარი
- ჭრილის ხაზი
- 2 — ექსპლიკაციის ნომერაცია
- 47.3 მ² — სათავსის ფართი

პროექტის სახელწოდება

ქ.თბილისი, ქუჩა ჯაირო № 26-34

საოფისე და დამხმარე ტექნიკური ნაგებობის არქიტექტურული პროექტი

თანამდებობა	გვარი	ხელმოწერა	თარიღი
პროექ. უფროსი	ბ.ჯოლოხავა		
დაამოწმა	ბ.ჯოლოხავა		
მასშტაბი	1:100		
თარიღი			
ს ტ ა დ ი ა		ფერცლები	ფერცელი
პ რ ო ე ქ ტ ი			

გეგმა +4.40 ნიშნულზე

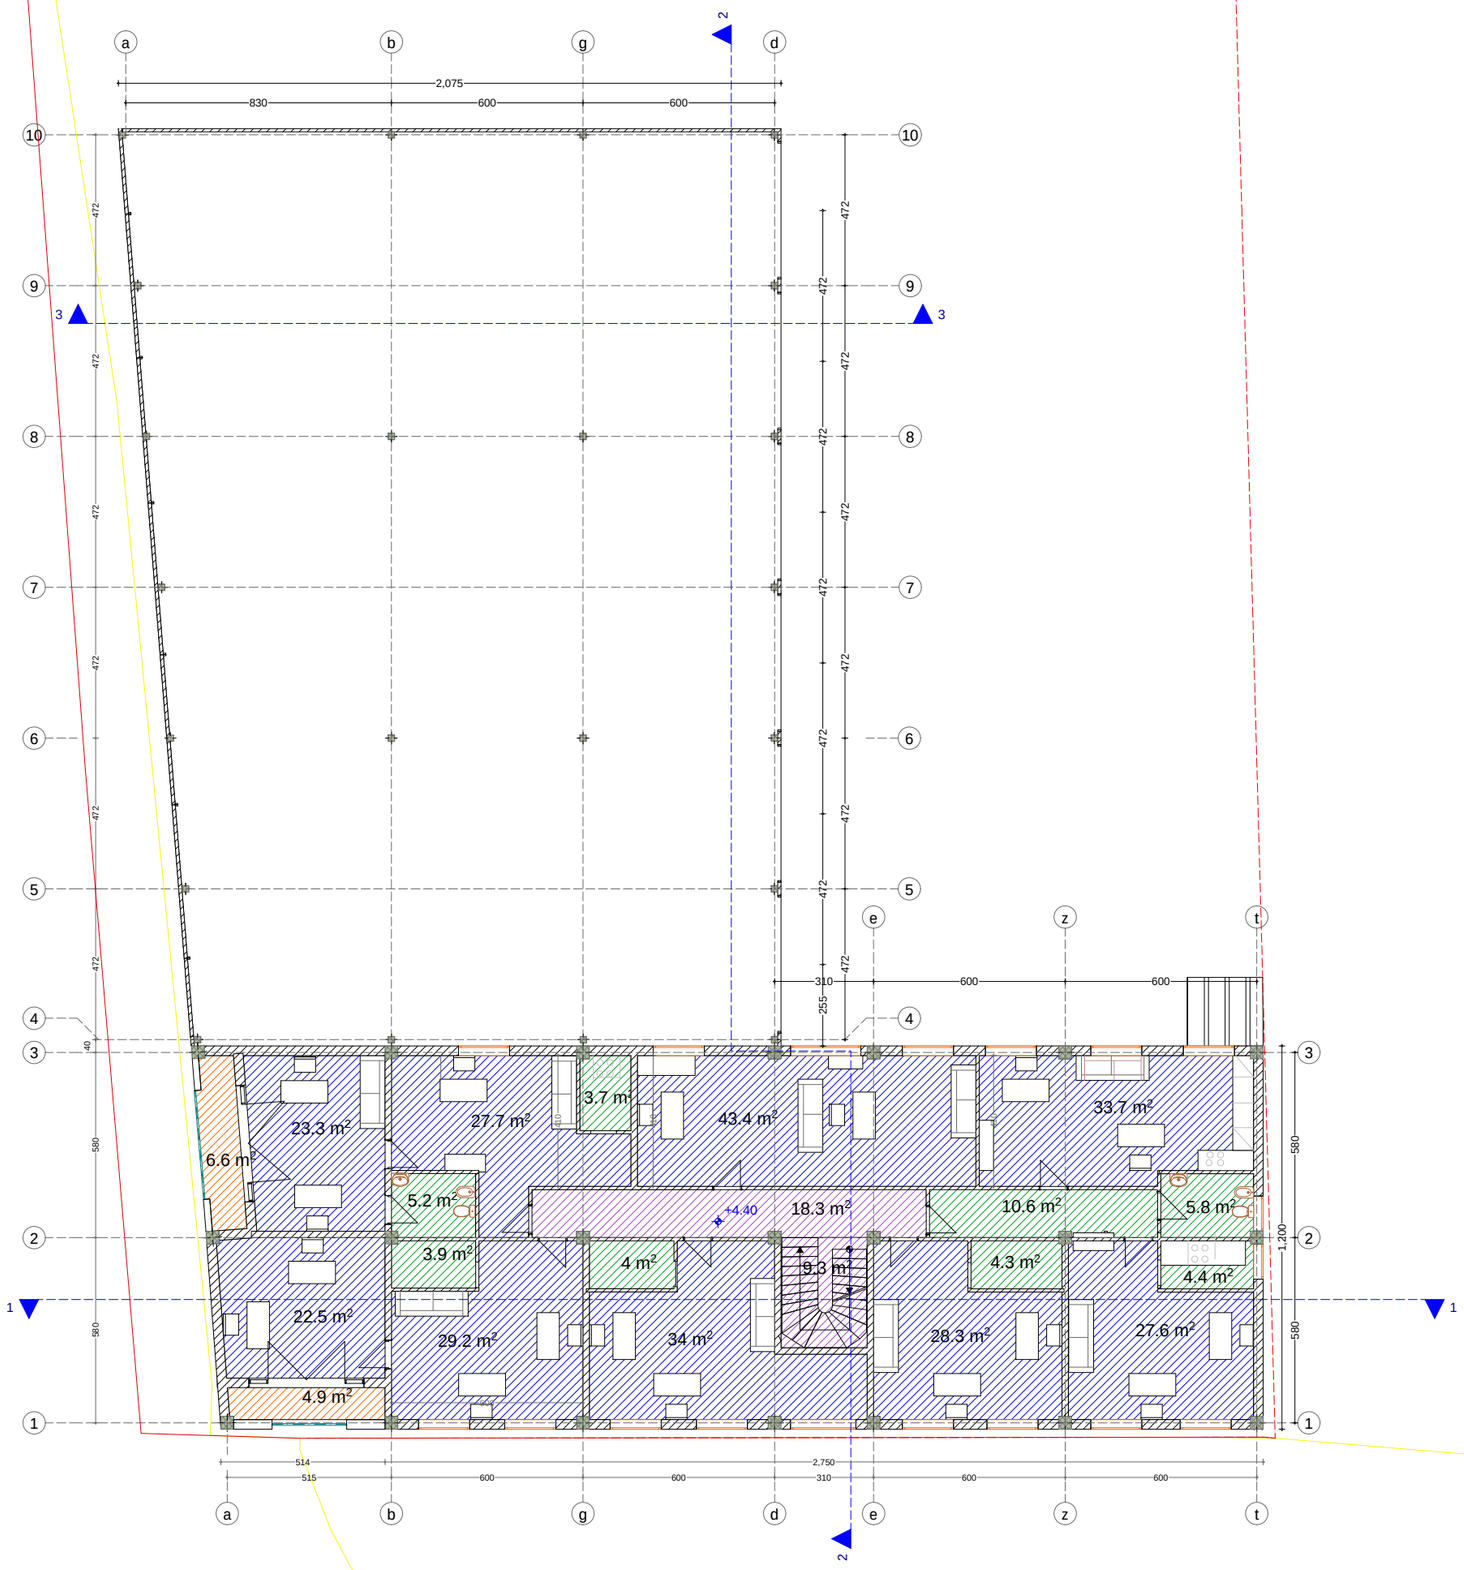

ფორმატი - A-3 | თბილისი 2020 წ. / დაკვეთა №

ექსპლიკაცია:

- საოფისე ფართი - 269.7 მ/2
- დამხმარე ფართი - 41.9 მ/2
- პიბის უჯრედის და სადარბაზოს ფართი - 27.6 მ/2
- საზაფხულო ფართი - 11.5 მ/2

პირობითი ნიშნები

- ნაკვეთის საზღვარი
- ჭრილის ხაზი
- 2 — ექსპლიკაციის ნომერაცია
- 47.3 მ² — სათავსის ფართი

პროექტის სახელწოდება

ქ.თბილისი, ქუჩა პაირო № 26-34

საოფისე და დამხმარე ტექნიკური ნაგებობის არქიტექტურული პროექტი

თანამდებობა	გვარი	ხელმოწერა	თარიღი
პროექ. ხელმძღვანელი	ბ.ჯოლოხავა		
დაამუშავა	ბ.ჯოლოხავა		
მასშტაბი	1:100		
თარიღი			
ს ტ ა დ ი ა		ფურცლების	ფურცელი
პ რ ო ე ქ ტ ი			

გეგმა +7.80 ნიშნულზე

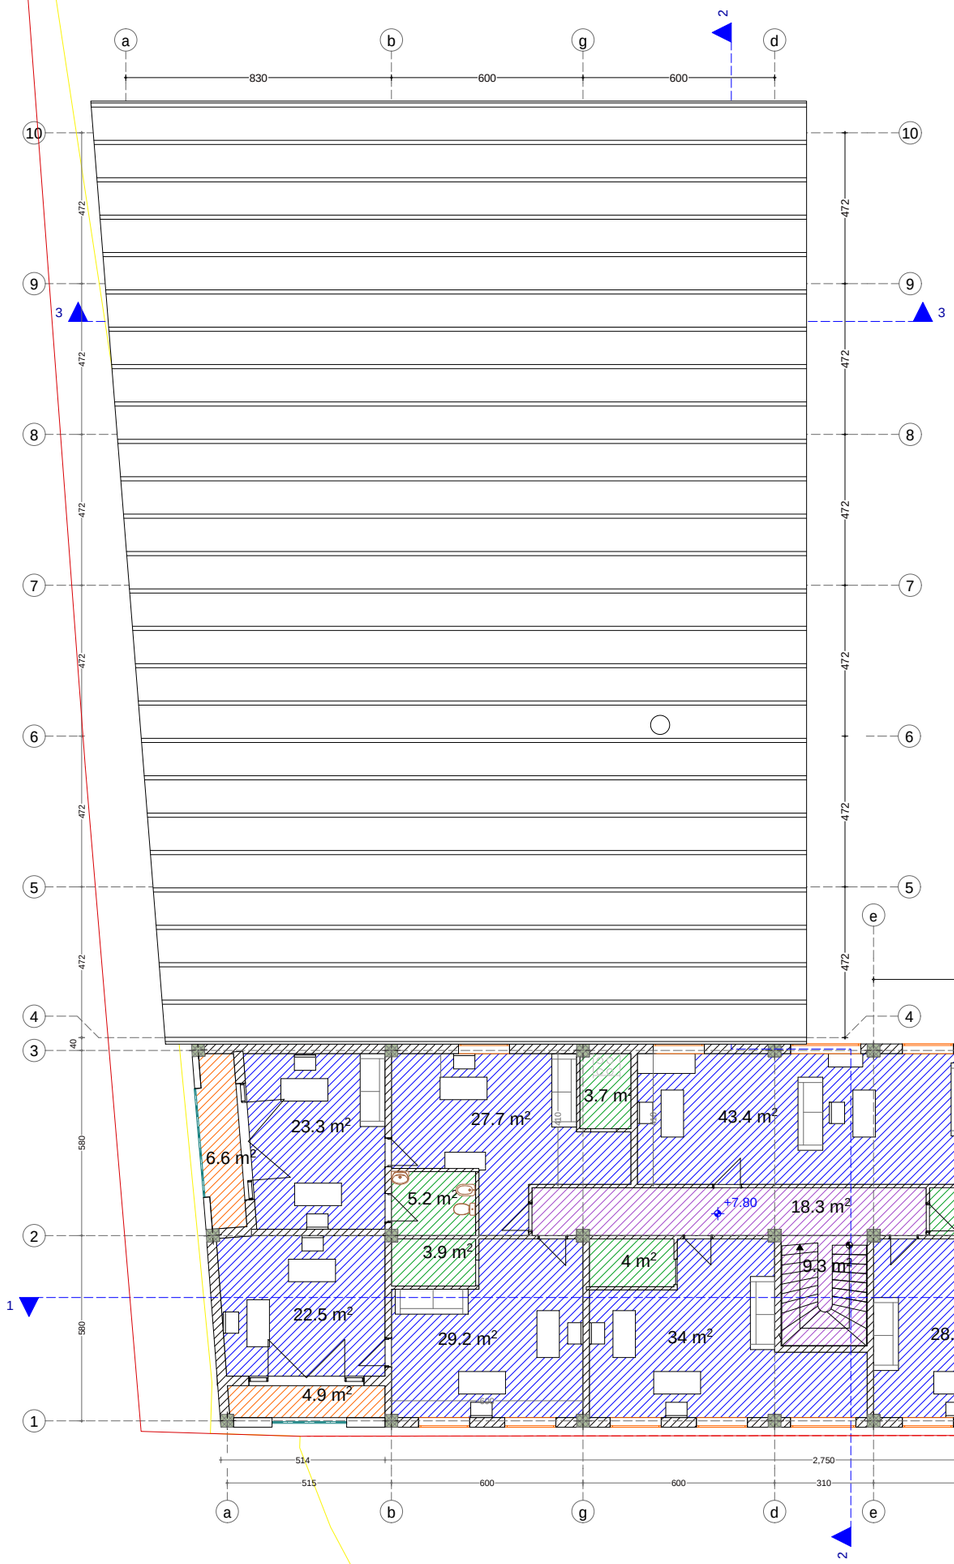

ფორმატი - A-3

თბილისი 2020 წ.

დეკემბერი №

ექსპლიკაცია:

- საოფისე ფართი - 269.7 მ/2
- დამხმარე ფართი - 41.9 მ/2
- ჯიხის უჯრედის და სადარბაზოს ფართი - 27.6 მ/2
- საზაფხულო ფართი - 11.5 მ/2

პირობითი ნიშნები

- ნაკვეთის საზღვარი
- ჭრილის ხაზი
- 2 — ექსპლიკაციის ნომერაცია
- 47.3 მ² — სათავსის ფართი

პროექტის სახელწოდება

ქ.თბილისი, ქუჩა ჯაირო № 26-34

საოფისე და დამხმარე ტექნიკური ნაგებობის არქიტექტურული პროექტი

თანამდებობა	გვარი	ხელმოწერა	თარიღი
პროექ. არქიტორი	ბ.ჯოლოხავა		
დამმუშავა	ბ.ჯოლოხავა		
მასშტაბი	1:100		
თარიღი			
ს ტ ა დ ი ა		ფურცლები	ფურცელი
პ რ ო ე ქ ტ ი			

გეგმა ±0.00 ნიშნულზე

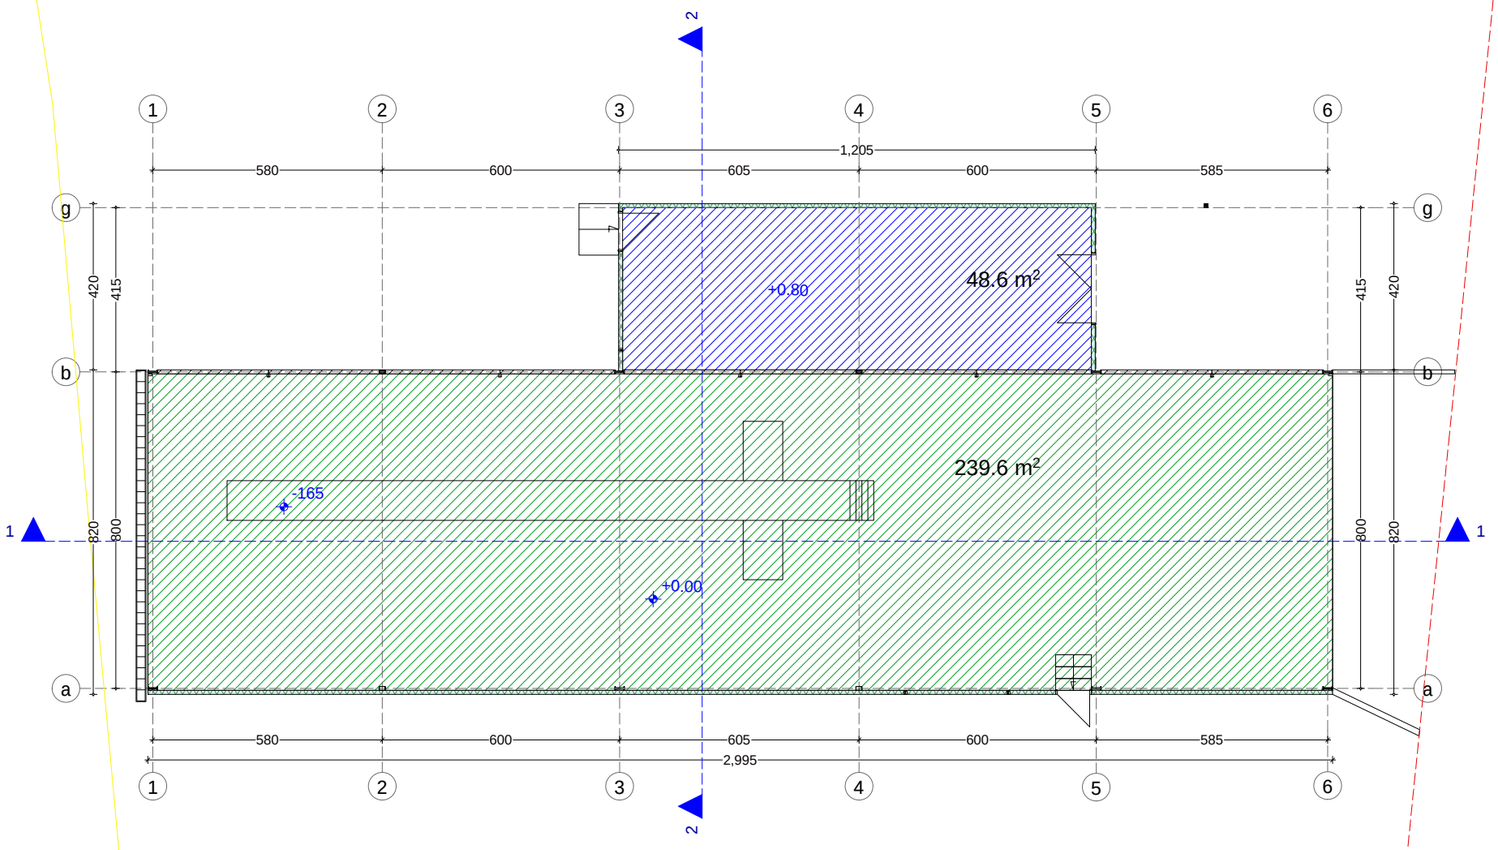

ფორმატი - A-3

თბილისი 2020 წ.

დაკვეთა №

ექსპლიკაცია:

საოფისე ფართი - 48.6 მ/2

დამხმარე ფართი - 239.6 მ/2

პირობითი ნიშნები

ნაკვეთის საზღვარი

ჭრილის ხაზი

2 — ექსპლიკაციის ნომერაცია

47.3 მ² — სათავსის ფართი

პროექტის სახელწოდება

ქ.თბილისი, ქუჩა პაირო № 26-34

საოფისე და დამხმარე ტექნიკური ნაგებობის არქიტექტურული პროექტი

თანამდებობა	გვარი	ხელმოწერა	თარიღი
პროექ. ავტორი	ბ.ჯოლოხავა		
დაამუშავა	ბ.ჯოლოხავა		
მასშტაბი	1:100		
თარიღი			
ს ტ ა დ ი ა		ფურცლები	ფურცელი
პ რ ო ე ქ ტ ი			