
ჯების ღობე
ქალაქისთვის ჯება
ტროტუარის ბეტონის ბორდიური
ასფალტის საფარი
ბეტონის ბორდიური
ბეტონის ბორდიური
ბეტონის ბორდიური

L-ის მიმართულება 110- გრად.

H=L/Y=11.0/0.4=27.5

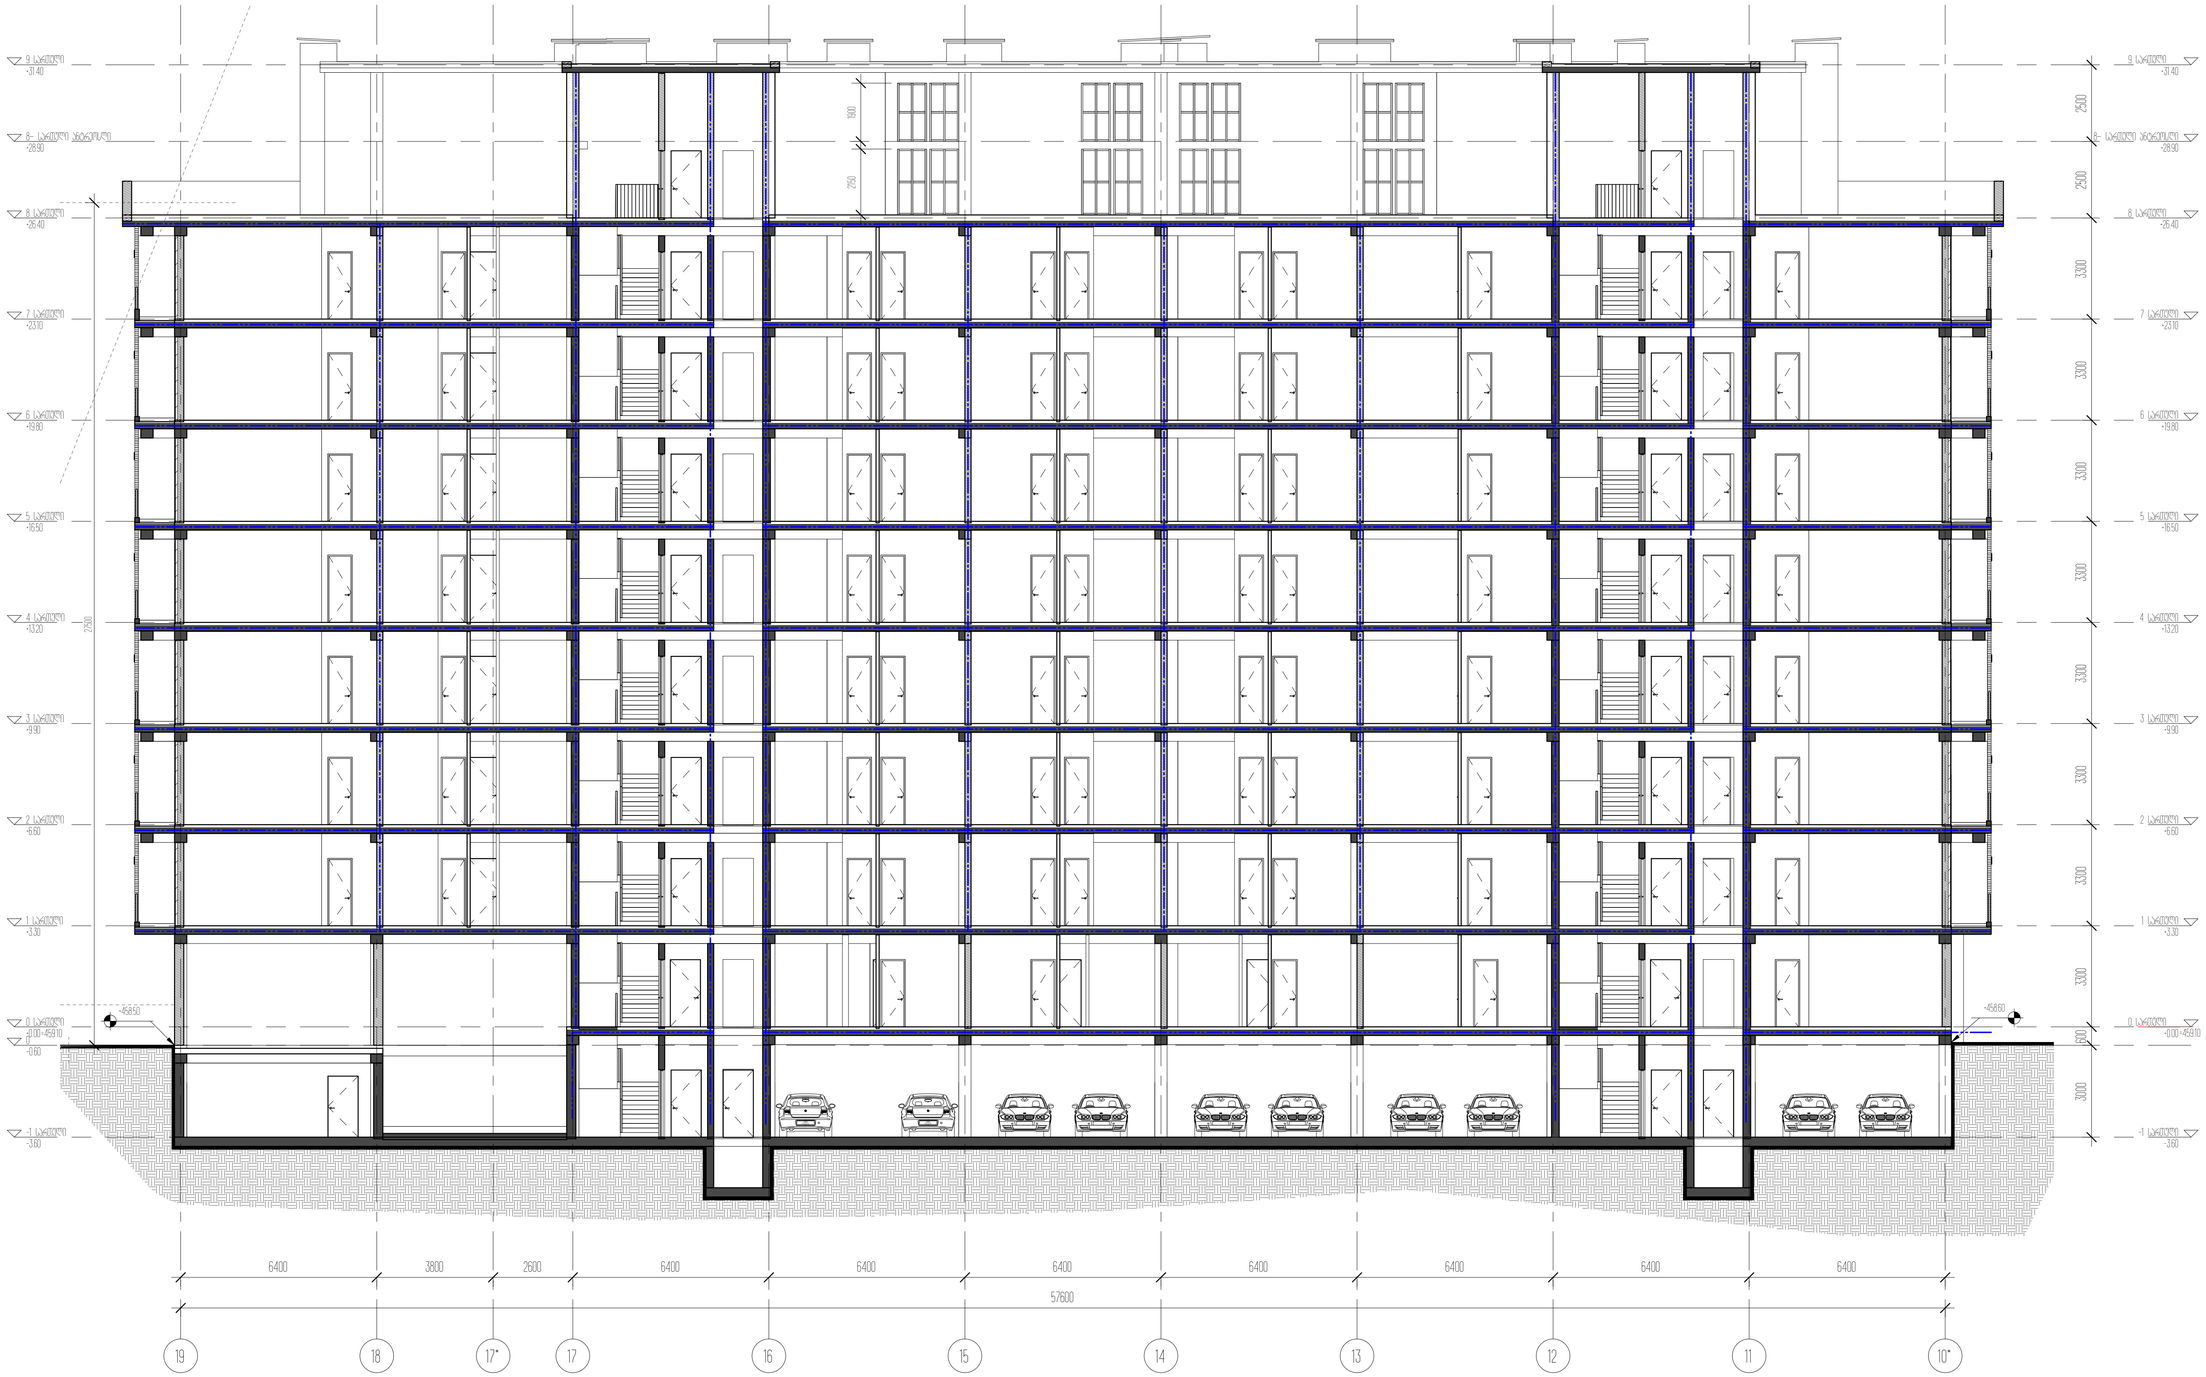

პროექტის დასახელება	საბინაო-საცხოვრებელი კომპლექსის მშენებლობა
პროექტის მისამართი	ქ.ბათუმი, კოლხეთის დასახლება, კვ.26
დამკვეთი	შპს ჯეოს დეველოპმენტი
± 0.00 = 459.10	ზღვის დონიდან
პროექტირების	
შესრულა	
შეამოწმა	
ნახაზის დასახელება	ფასადი 1-1
A_C-300	სტადია: პროექტი
	A1 05.11.2020

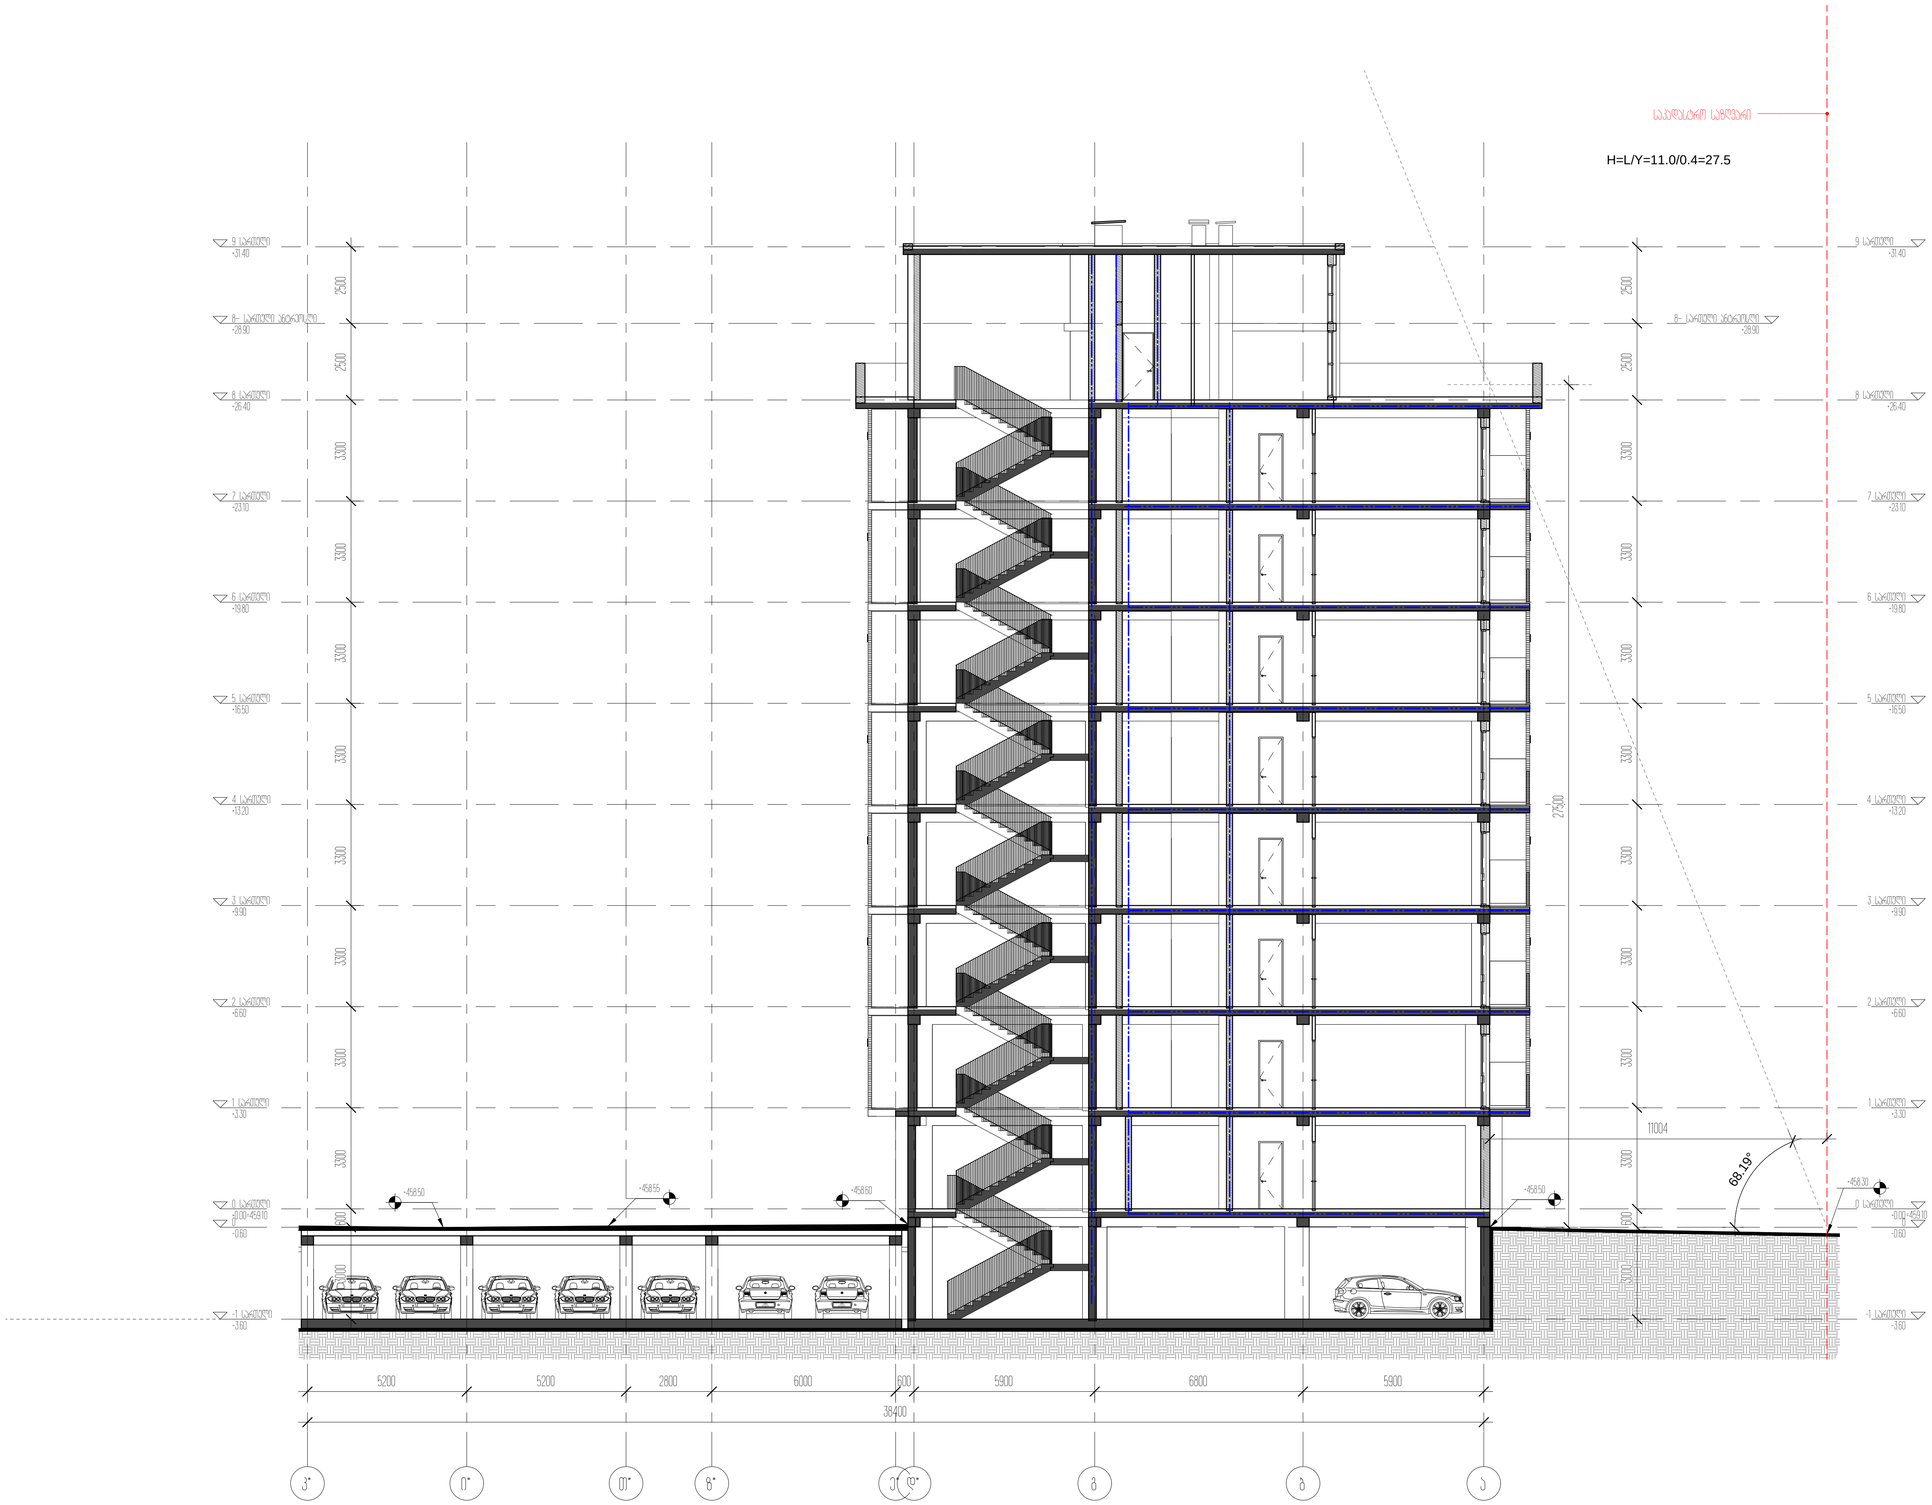

შენობის ნაწილი

პროექტის დასახელება	საბინაო კომპლექსის მშენებლობა და კომერციული ფართის
პროექტის მისამართი	ქობულეთი, ტრიალეთის დასახლება, ქარჩხა
დამკვეთი	შპს "ლიმონ დეველოპმენტი"
± 0.00 = 459.10	
პროექტის ავტორები	
არქიტექტორი	გ.ბაბუნაშვილი
მთავარი	ა.ბურჭულაძე
მთავარი	ნ.ბაბალიშვილი
ნახაზის დასახელება	ჭრილი 2-2
A_C-301	სტადია: პროექტი; A1; 09.11.2020