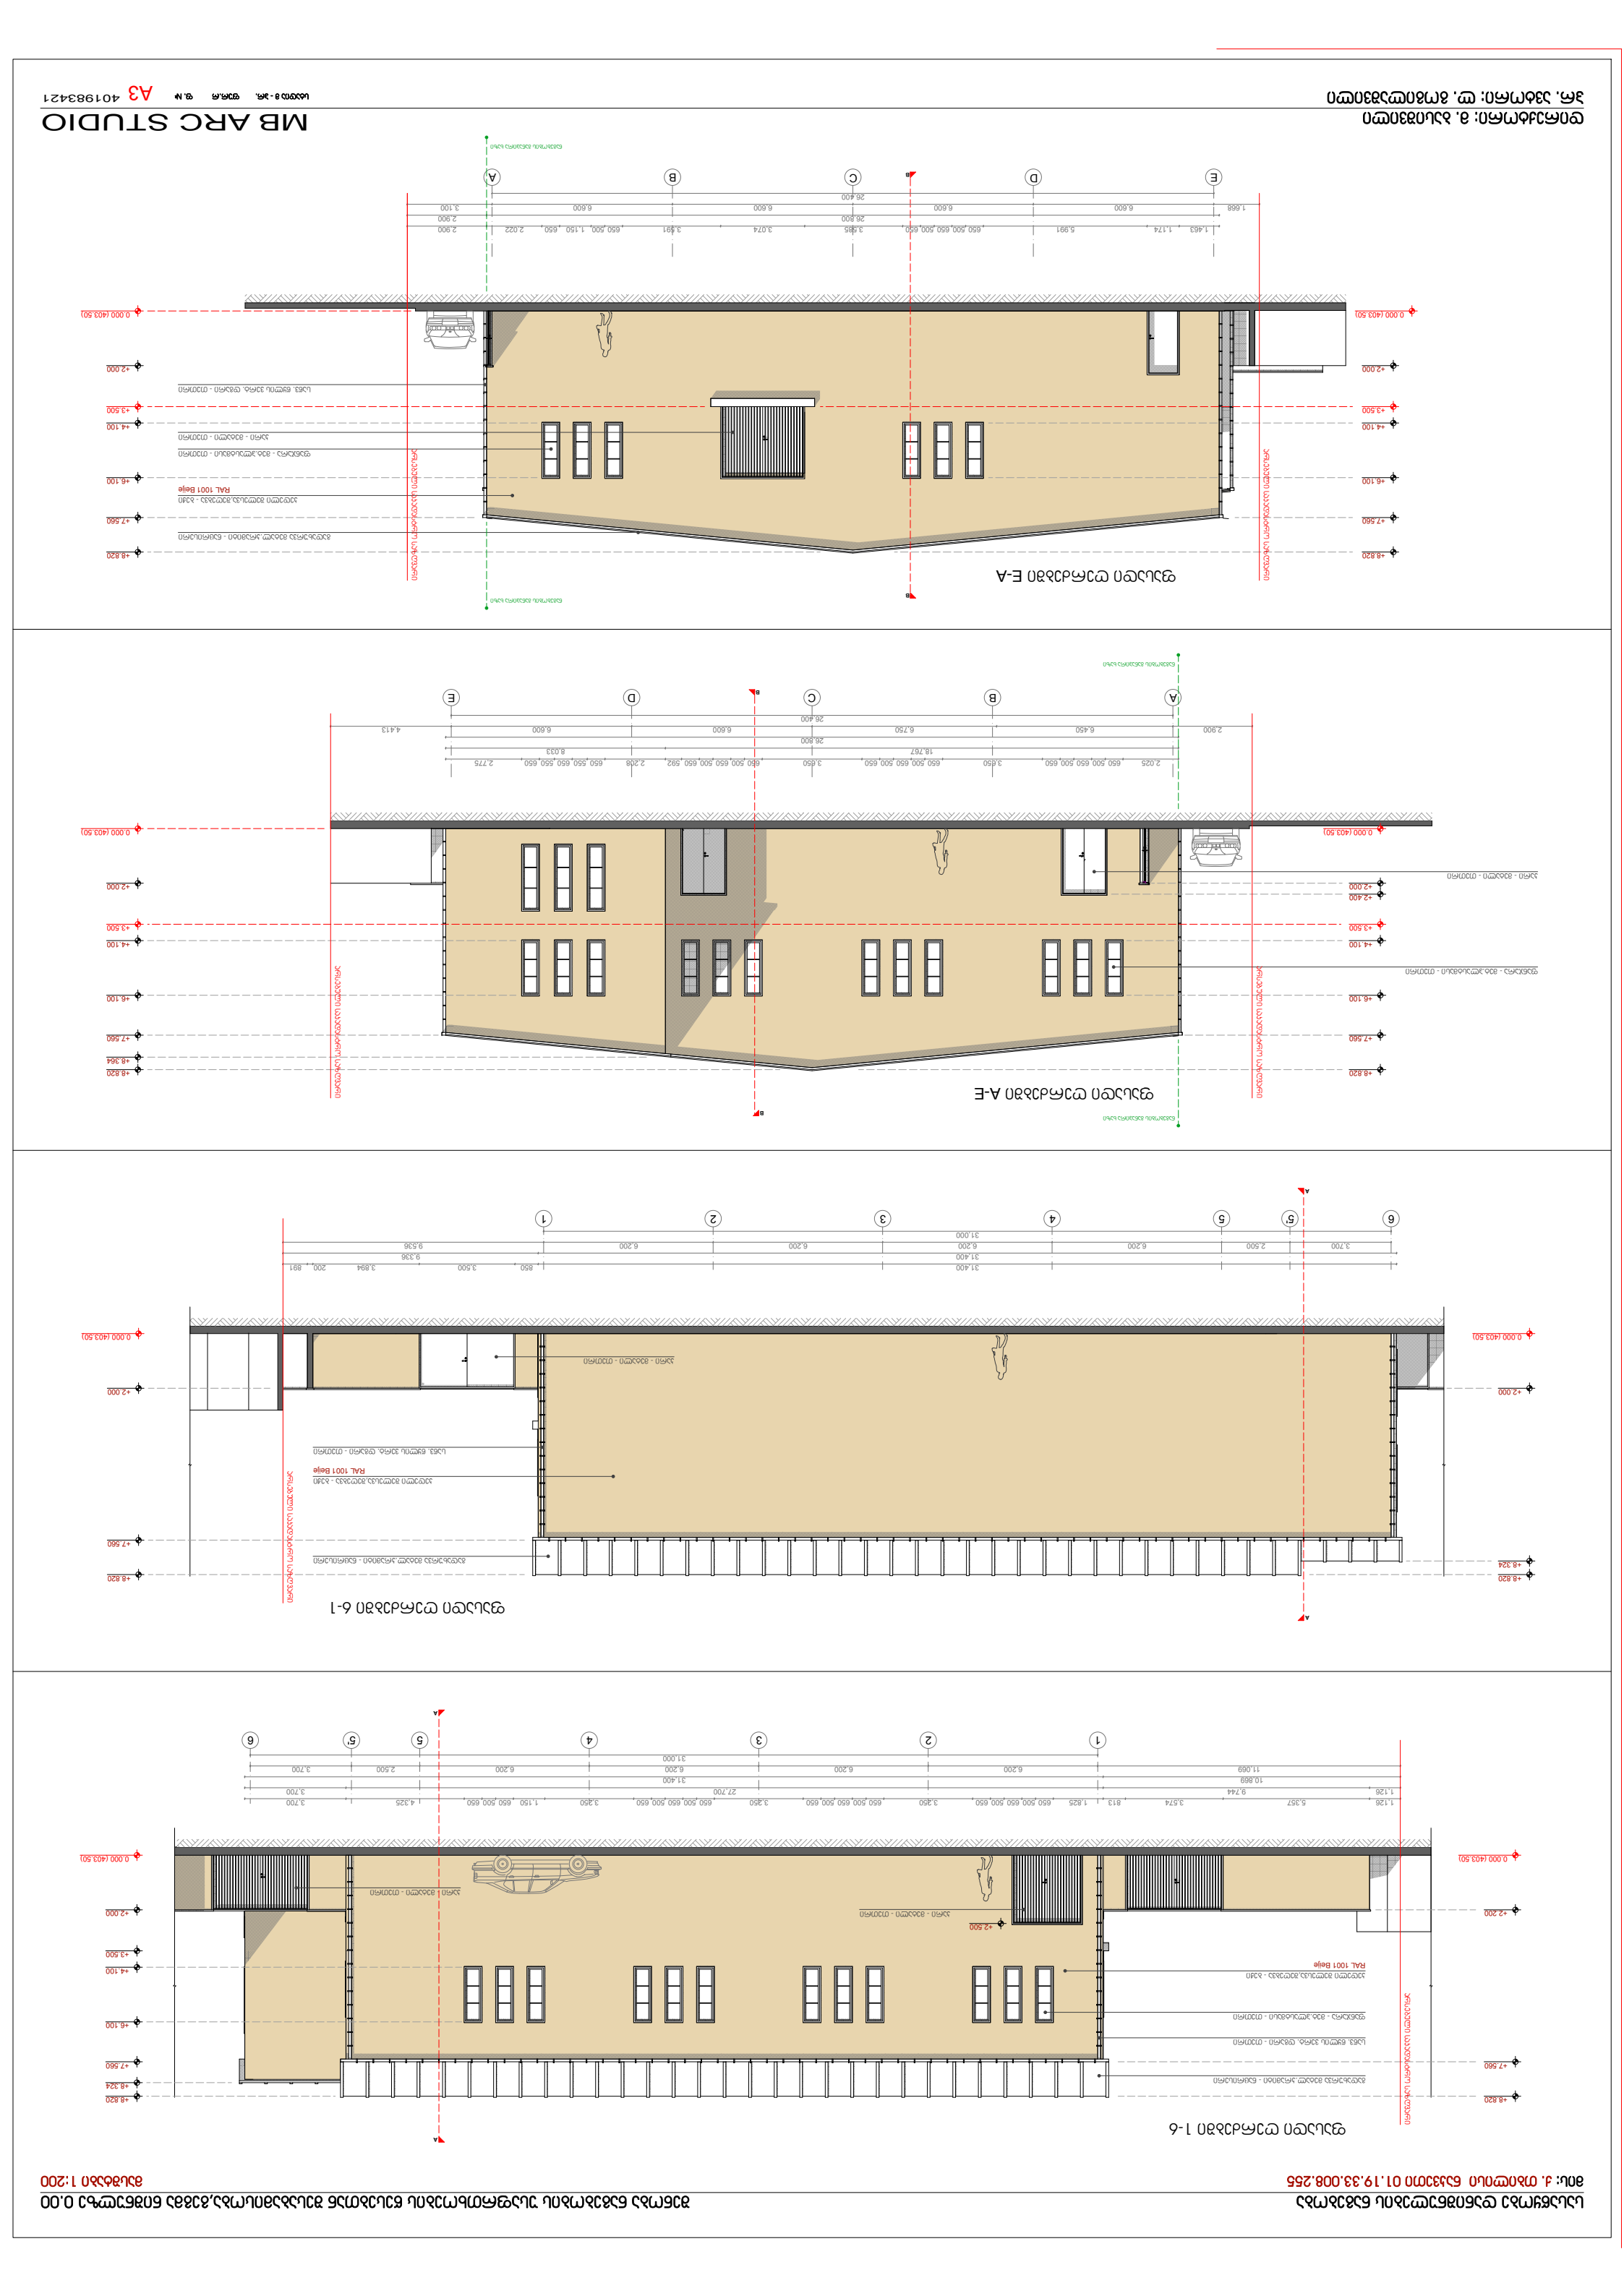

MB ARC STUDIO
A3
401983421

სასაწყობე დანიშნულების ნაგებობა

მის: ქ. თბილისი ნაკვეთი 01.19.33.008.255

ჭრილები A-A B-B

მასშტაბი 1:200

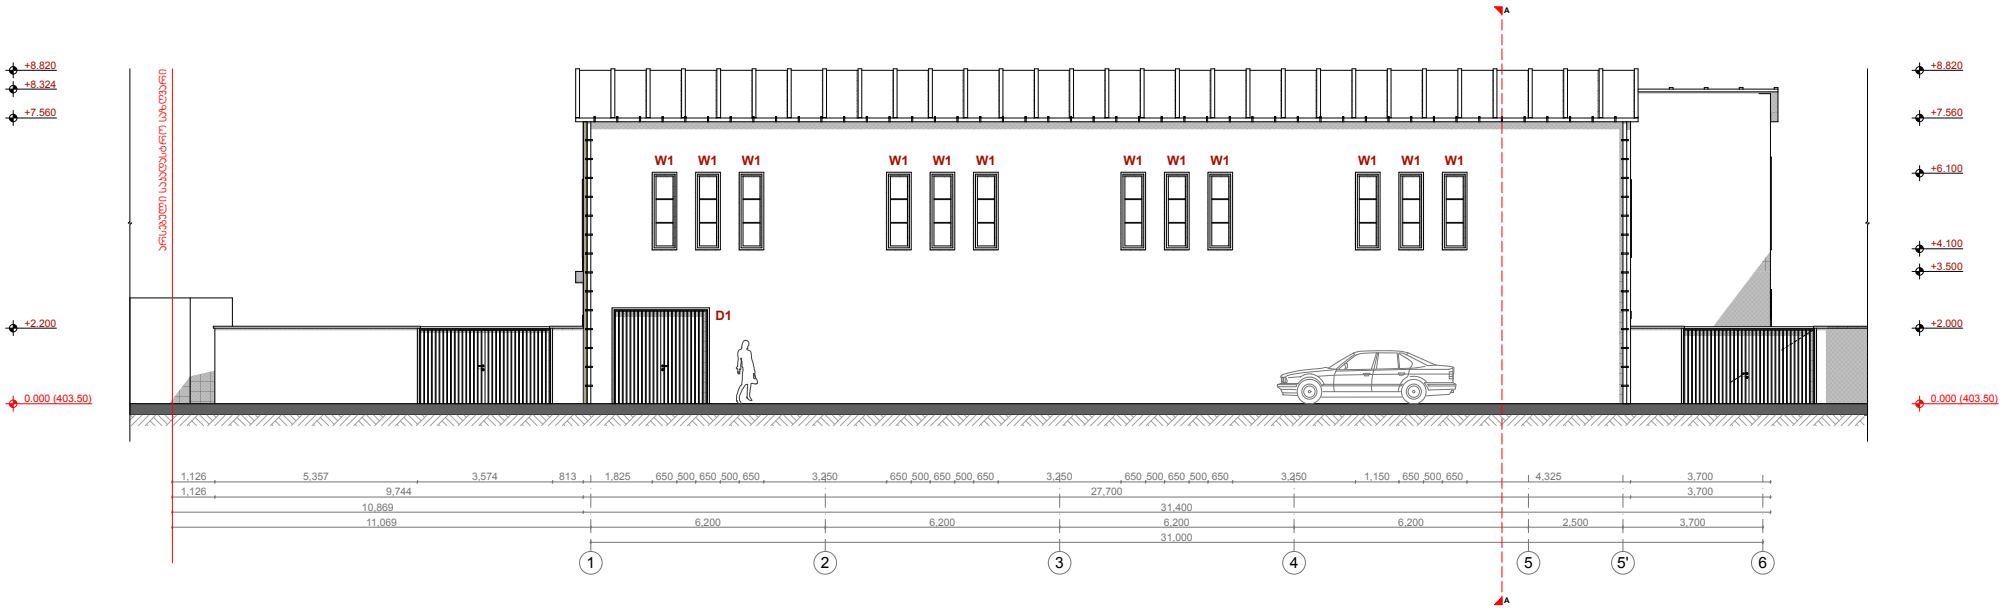

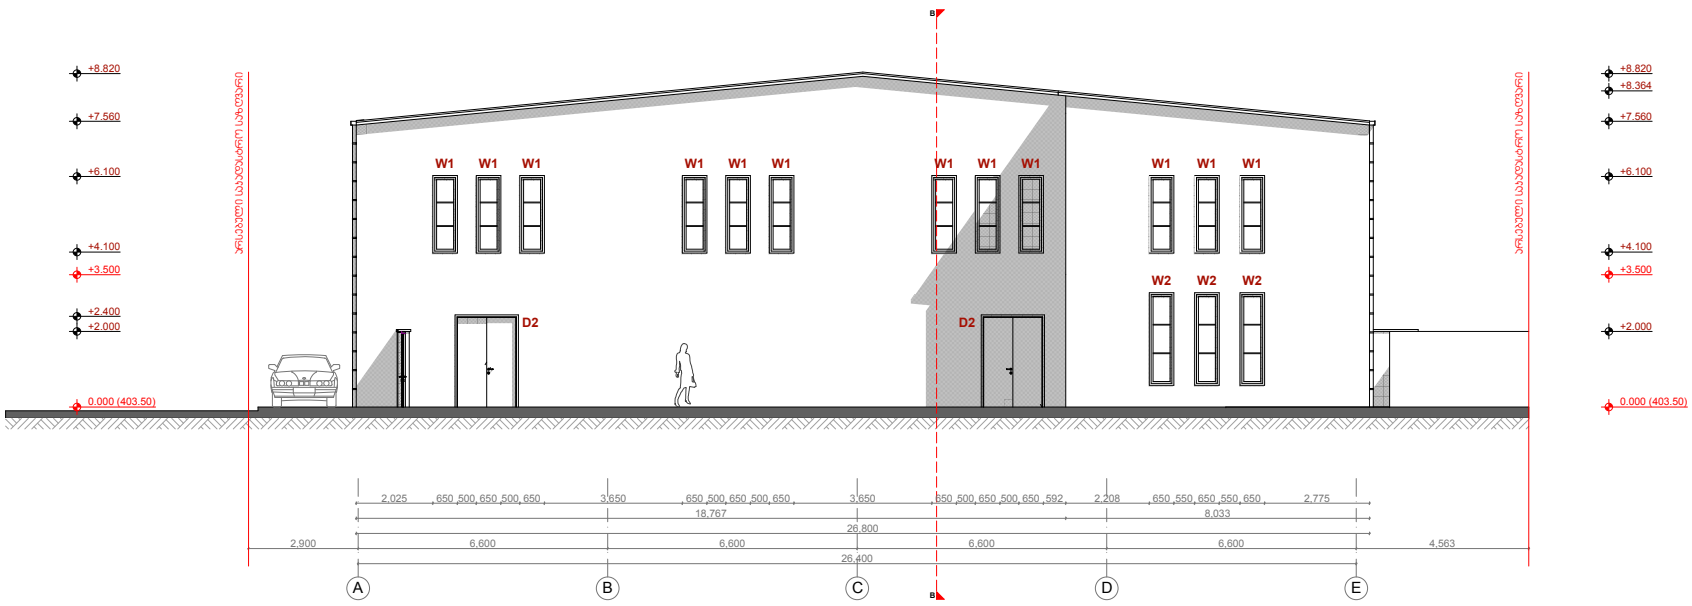

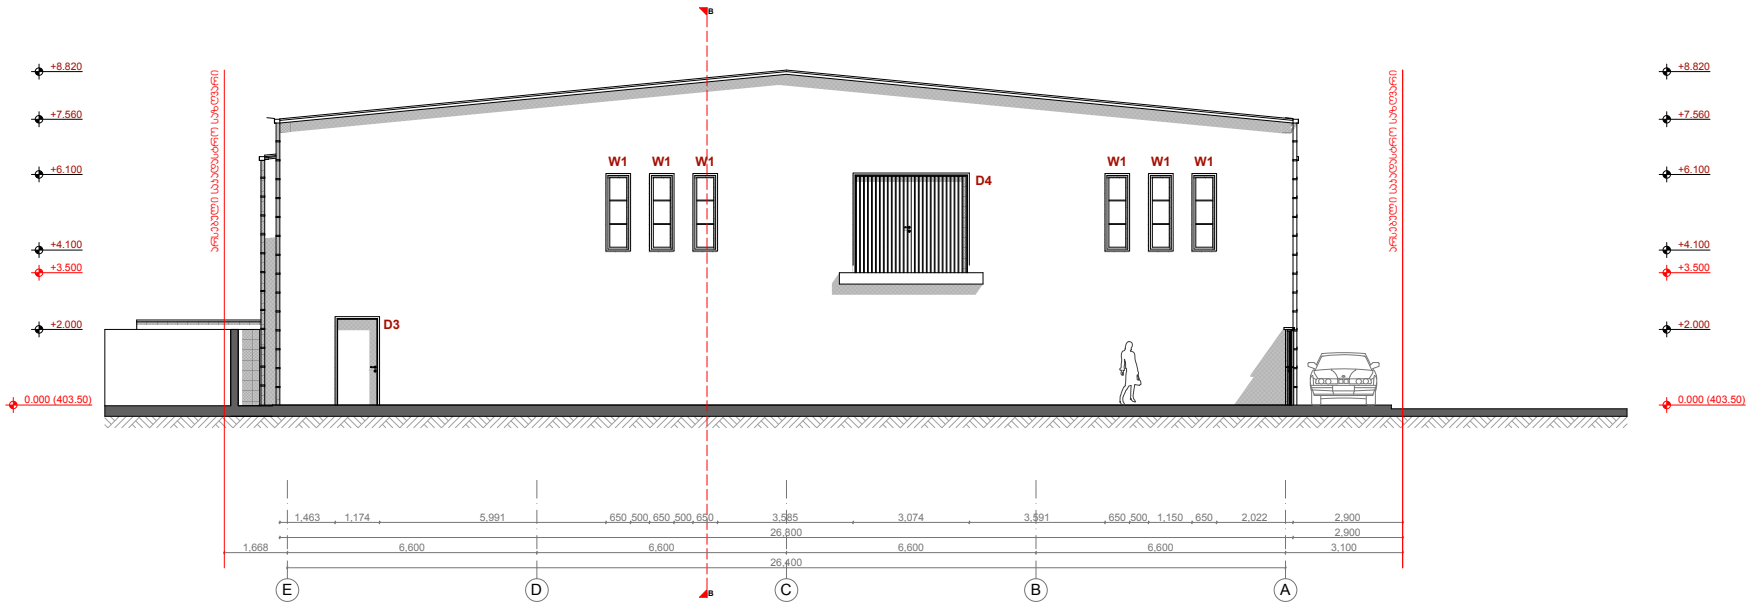

პარფანჯრების სპეციფიკაცია

№	დასახელება	ფასადი,ზომა	ცეცხლ.მედ.	მასალა	რაოდ.	№	დასახელება	ფასადი,ზომა	ცეცხლ.მედ.	მასალა	რაოდ.
1	ფანჯარა W1	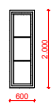	90 წუთი	მეტალო პლასტმასი	30 ცალი	7	კარები D3	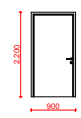	90 წუთი	მეტალი	1ცალი
2	ფანჯარა W2	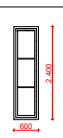	90 წუთი	მეტალო პლასტმასი	3 ცალი	8	კარები D4	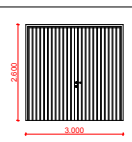			
№	დასახელება	ფასადი,ზომა	ცეცხლ.მედ.	მასალა	რაოდ.	№	დასახელება	ფასადი,ზომა	ცეცხლ.მედ.	მასალა	რაოდ.
1	კარები D1	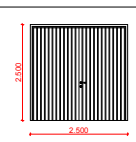	90 წუთი	მეტალი	1ცალი	7					
2	კარები D2	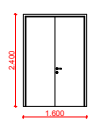	90 წუთი	მეტალი	2 ცალი	8	კარები 8				

დირექტორი: მ. ბასიშვილი

პრ. ავტორი: ლ. გოგილაშვილი

MB ARC STUDIO