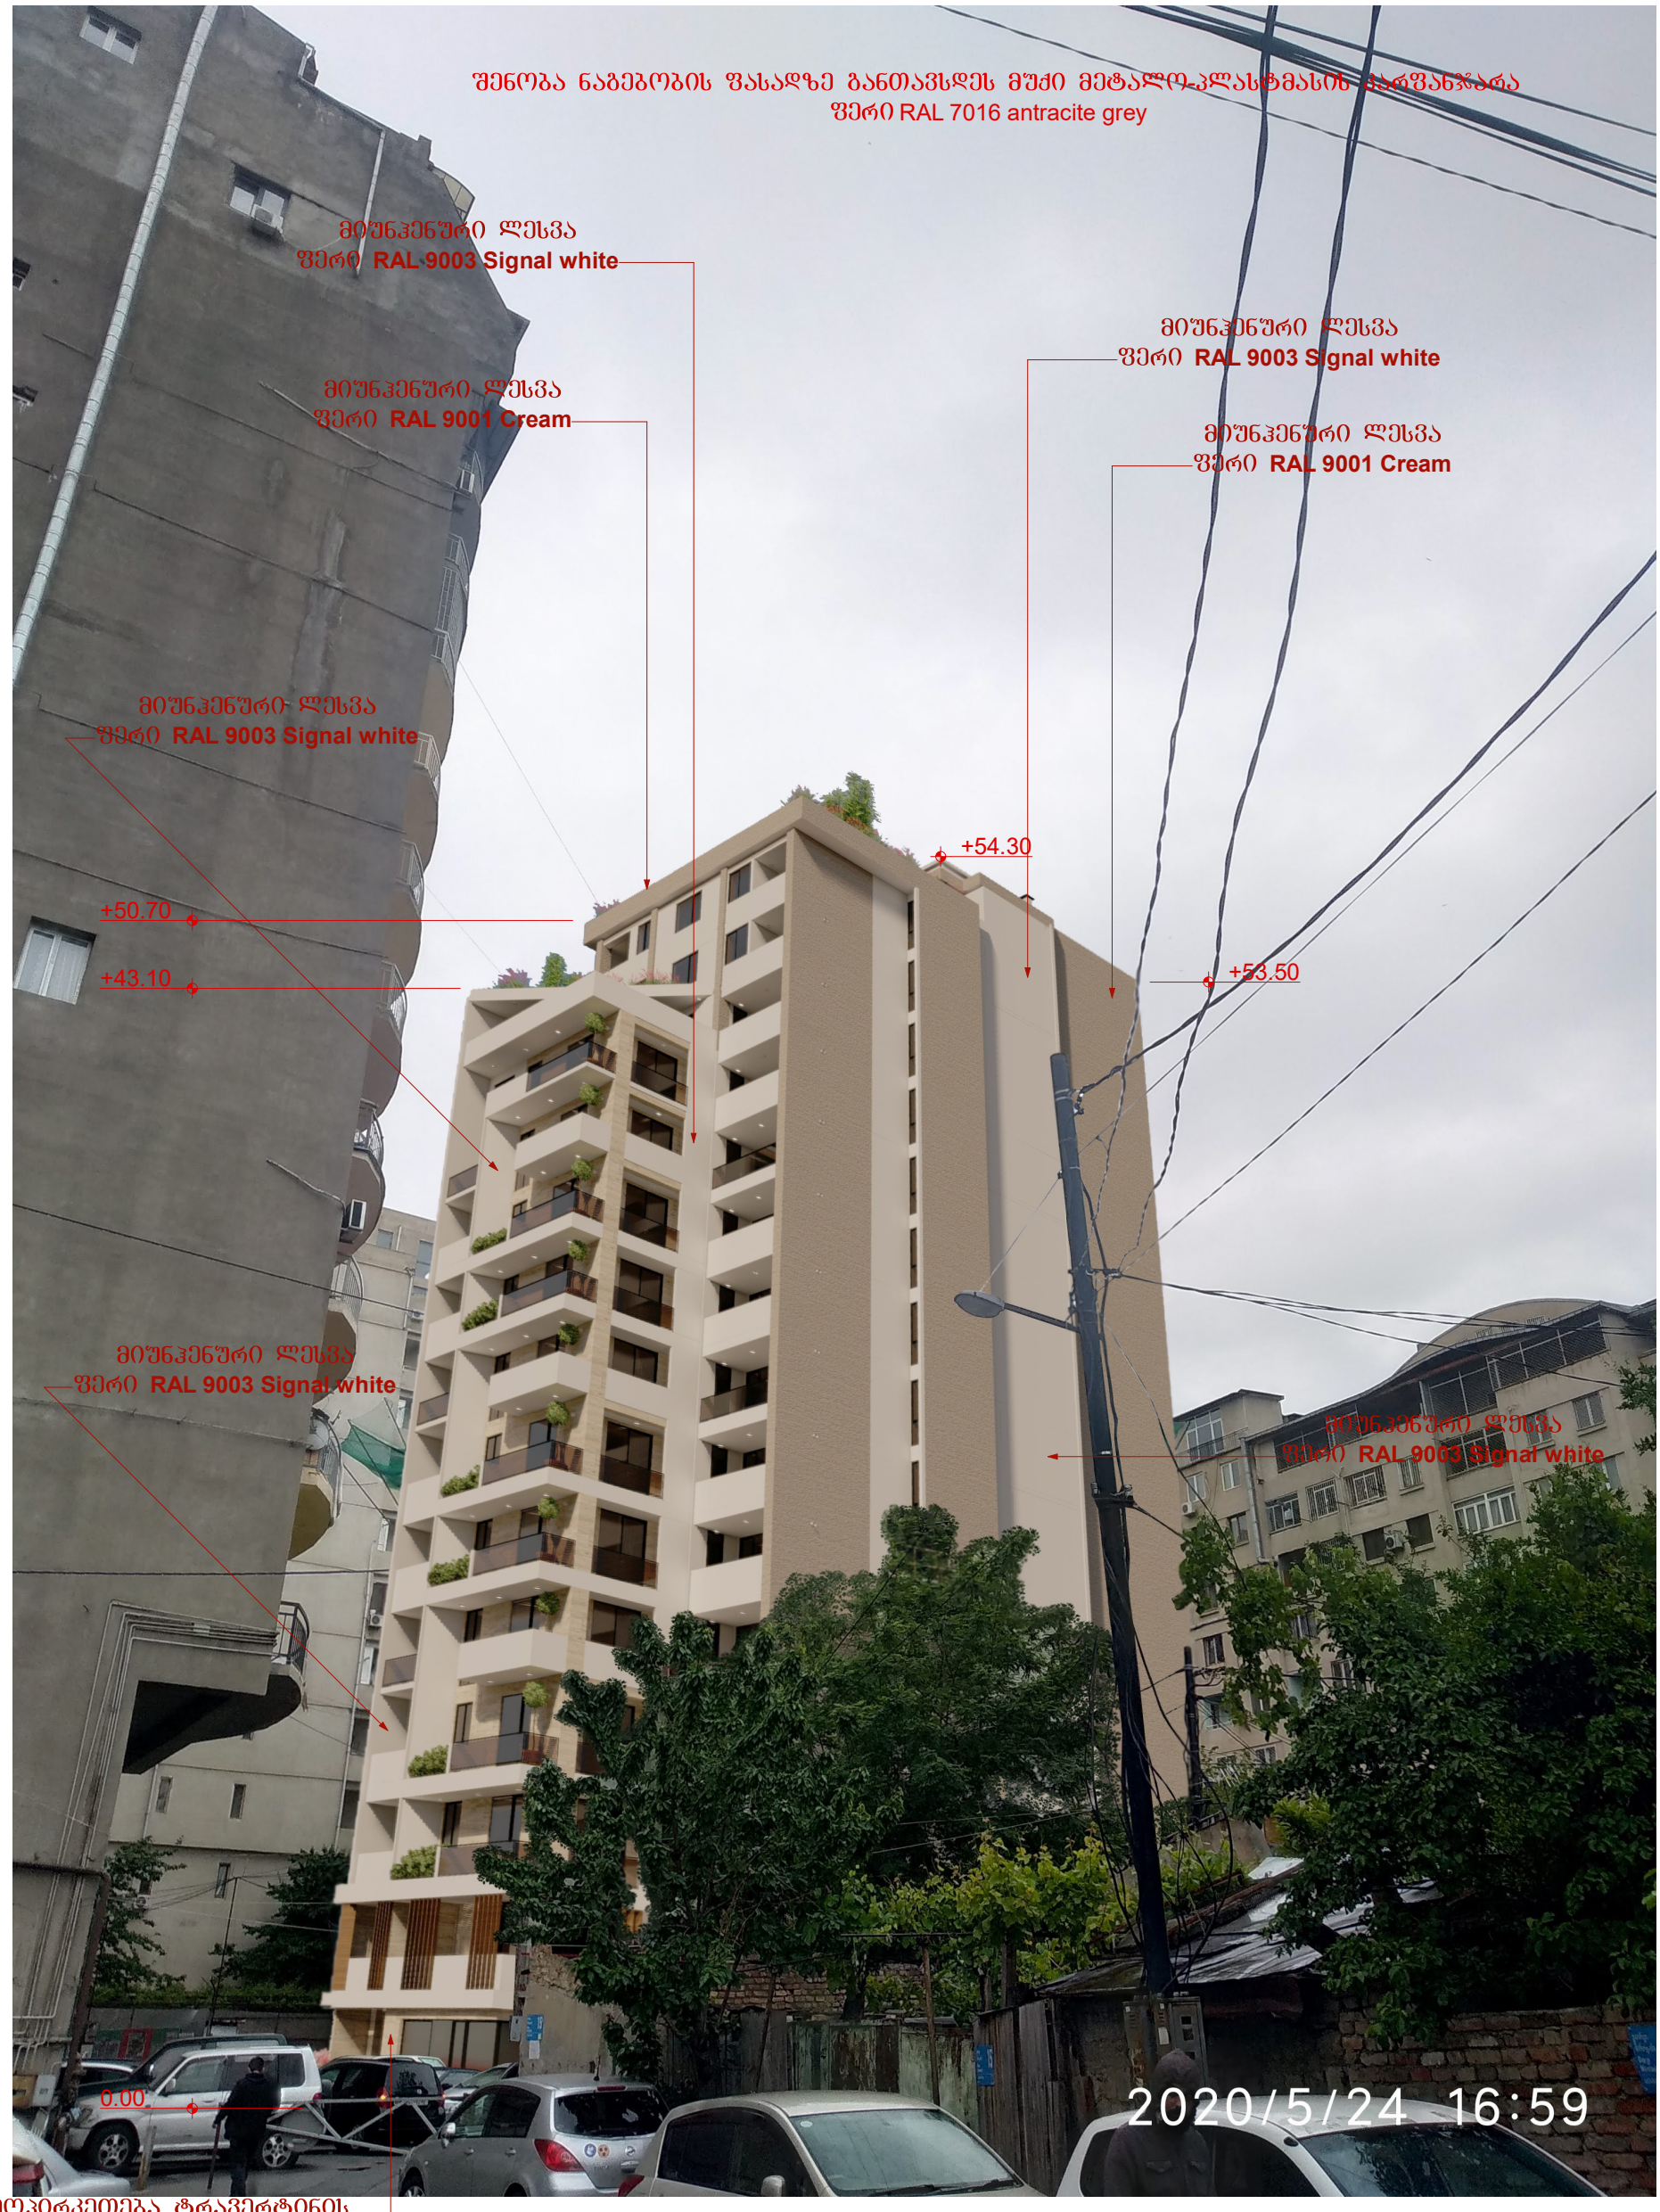

პირობითი ნიშნები		მისამართი	ნახაზი			საპროექტო ორგანიზაცია
საკადასტრო საზღვარი		ქ. თბილისი მიროტაძის ქ №10 ს/კ 01.10.13.030.041	კერსპექტიული ხედები			შ.პ.ს. "ინტეგრა"
1	კონსტრუქციული ღერძი	დამკვეთი				მისამართი
1/1	ჭრილის ხაზი	გიორგი მანჯაფარაშვილი				ქ.თბილისი ქ. შარტავას 14ა
0.00 0.00	არქიტექტურული ნიშნული	პროექტის სახელწოდება	თანამდებობა	გვარი	ხელმოწერა	
ფორმატი A-3	დაკვეთა №	თარიღი	მთ. არქიტექტორი	გ. ბარამიძე		მასშტაბი 1:200
		26.05.2020 წ.	მრავალბინიანი საცხოვრებელი სახლის პროექტი	არქიტექტორი	გ. ბარამიძე		სტადია ფურცელი ფურცლები
						პროექტი





შენობა ნაგებობის ფასადზე განთავსდეს მუქი მეტალო-პლასტმასის კარფანჯარა
ფერი RAL 7016 antracite grey

პირობითი ნიშნები	მისამართი	ნახაზი		საპროექტო ორგანიზაცია
საკადასტრო საზღვარი კონსტრუქციული ღერძი ჭრილის ხაზი არქიტექტურული ნიშნული	ქ. თბილისი მიროტაძის ქ №10 ს/კ 01.10.13.030.041 დამკვეთი ბიორბი მანჯაფარაშვილი	პერსპექტიული ხედები	INTEGRA ARCHITECTURE	შ.პ.ს. "ინტეგრა" მისამართი ქ.თბილისი შ. შარტავას 14ა
	პროექტის სახელწოდება	თანამდებობა / გვარი / ხელმოწერა		
ფორმატი A-3	დაკვეთა № / თარიღი: 26.05.2020 წ.	მრავალბინიანი საცხოვრებელი სახლის პროექტი	მთ. არქიტექტორი: გ. ბარამიძე არქიტექტორი: გ. ბარამიძე	მასშტაბი 1:200 სტადია / ფურცელი / ფურცლები პროექტი

ЗОМСЗАЗОМО БОЗБЗЗАО	ЗОЦЬЗАЖМО	ЄЗЦЬЗЧО	ЬЗЖЧЗЦФЖО ЧЖЗЗЄЬЧЗЗЄЗОЗ
	д. ОЗЗОЖЦЬО ЗОЖМФЬЗЗЦЬО д №10 Ь/з 01.10.13.030.041	ЗЗЦЬЗЧО ЗЗЦЬЗЧО ЖЗЬЗЗЗОМО	ЗЗЦЬЗЧО ЗЗЦЬЗЧО ЗЗЦЬЗЧО ЗЗЦЬЗЧО ЗЗЦЬЗЧО ЗЖМЗЖЦЬО Ь4Ъ ЗЖЧОЖЦЬО ЬЗЧЬ ЗЖЧОЖЦЬО ЬЗЧЬ ЗЖЧОЖЦЬО ЬЗЧЬ