

ჭრილი 2-2

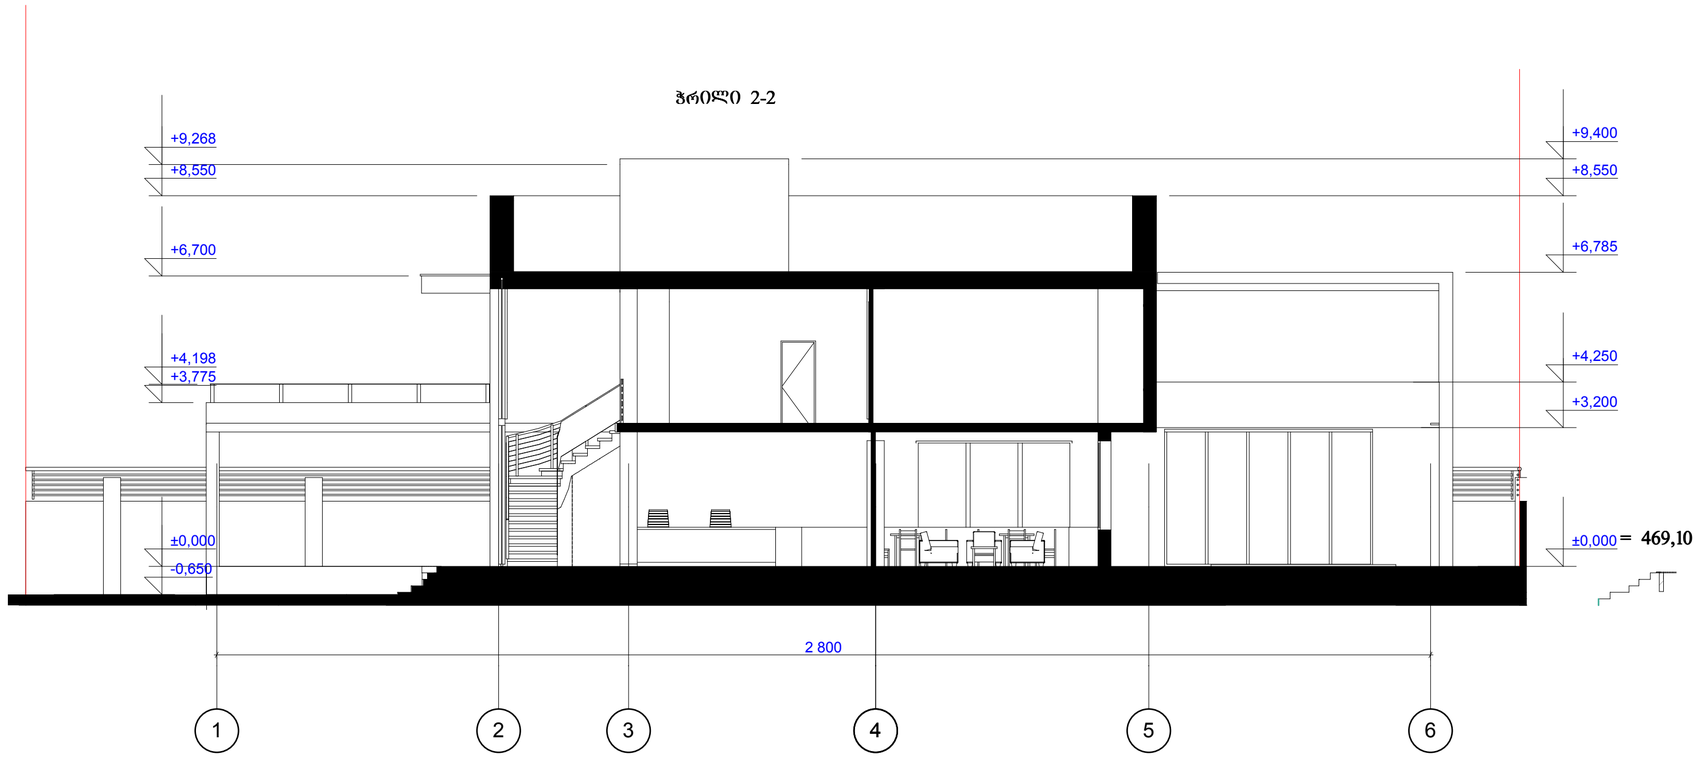

ჭრილი 1-1

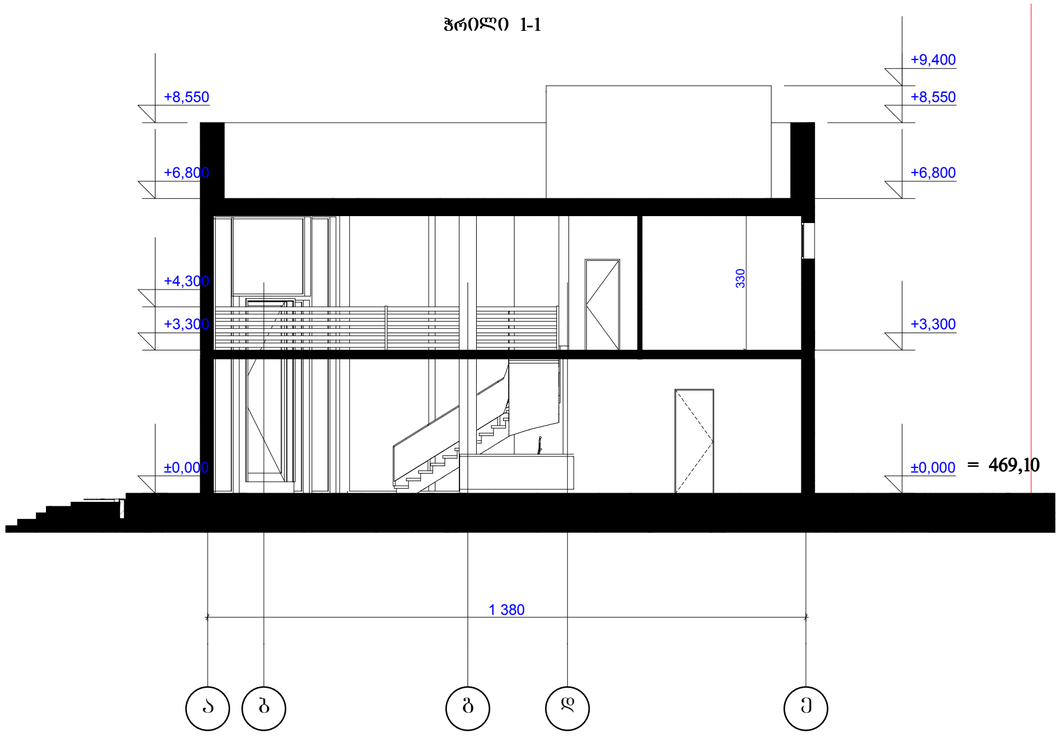

შ.პ.ს. "არკონ ჯგუფი"			საერთაშორისო სასტუმროს რთული შენობა ქ.თბილისში ფიქრეთის ქუჩის №01.72.14.038.106	
დამკვეთი: შპს"ლუკა M"				
დირექტორი	გ.ბოლქვაძე			დაკვეთა №
არქიტექტორი	ა.ასარალიძე			
კონსტრუქტორი	გ.ბოლქვაძე		1-1 და 2-2 ჭრილები მ 1:100	
				ფურცელი №