

ფასადი 1-6 ღერძებში მ 1:100

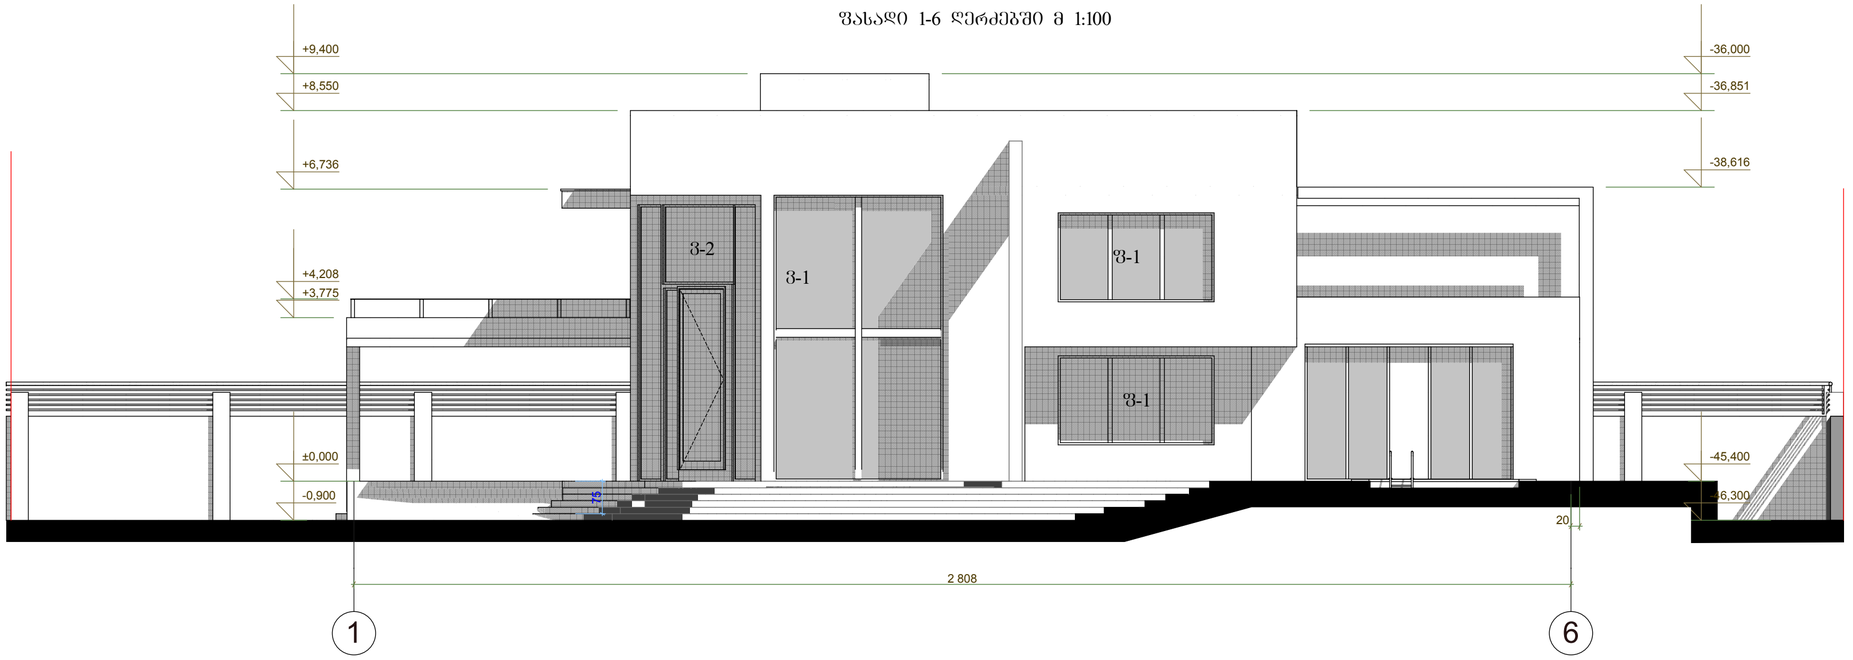

ფასადი ა-ე ღერძებში მ:100

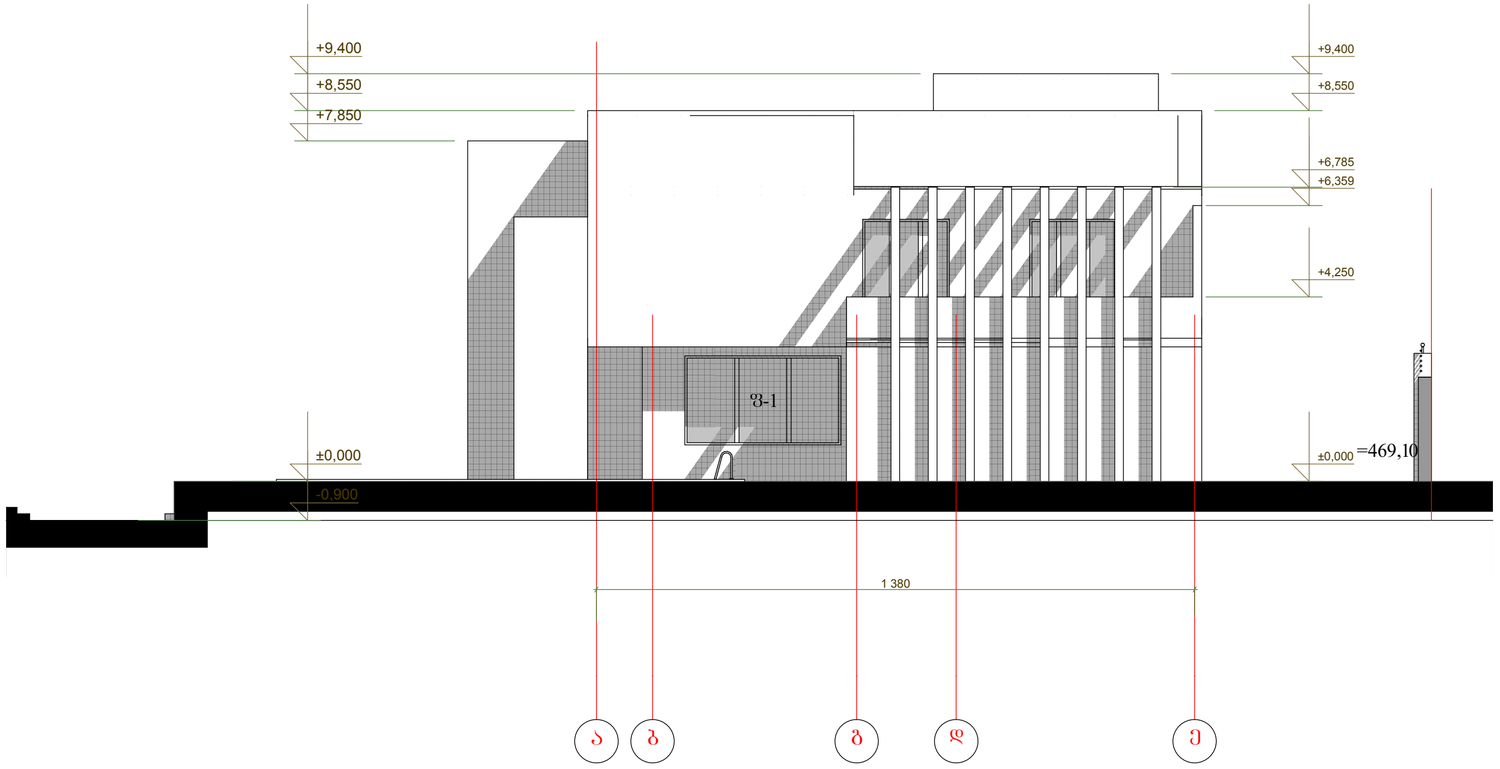

შ.პ.ს. "არკონ ჯგუფი"			საოჯახო სახლთშორის ტიპის შენობა ქობულეთის ოფიც ტერიტორიაზე ნაკვეთის N:01.72.14.038.106
დამკვეთი: შპს "ლაკა M"			
დირექტორი	გ.გოგელაური		დაკვეთა №
არქიტექტორი	ა.ასარალიძე		
კონსტრუქტორი	გ.გოგელაური		ფასადები
			მ 1:100
			ფურცელი №