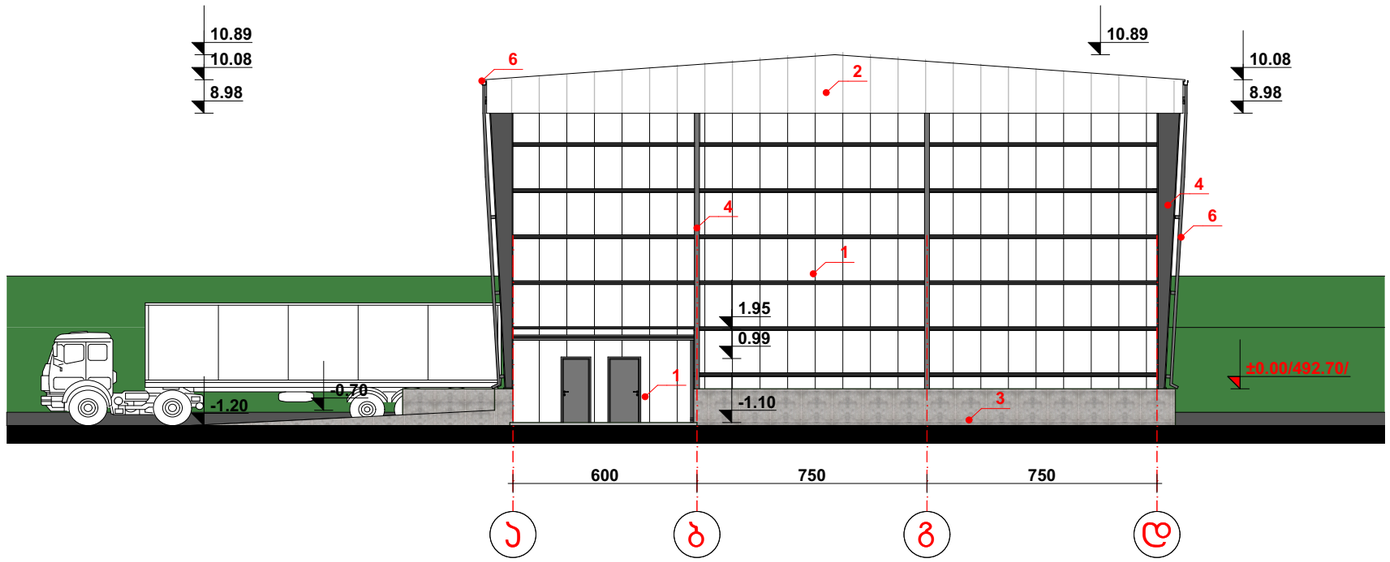

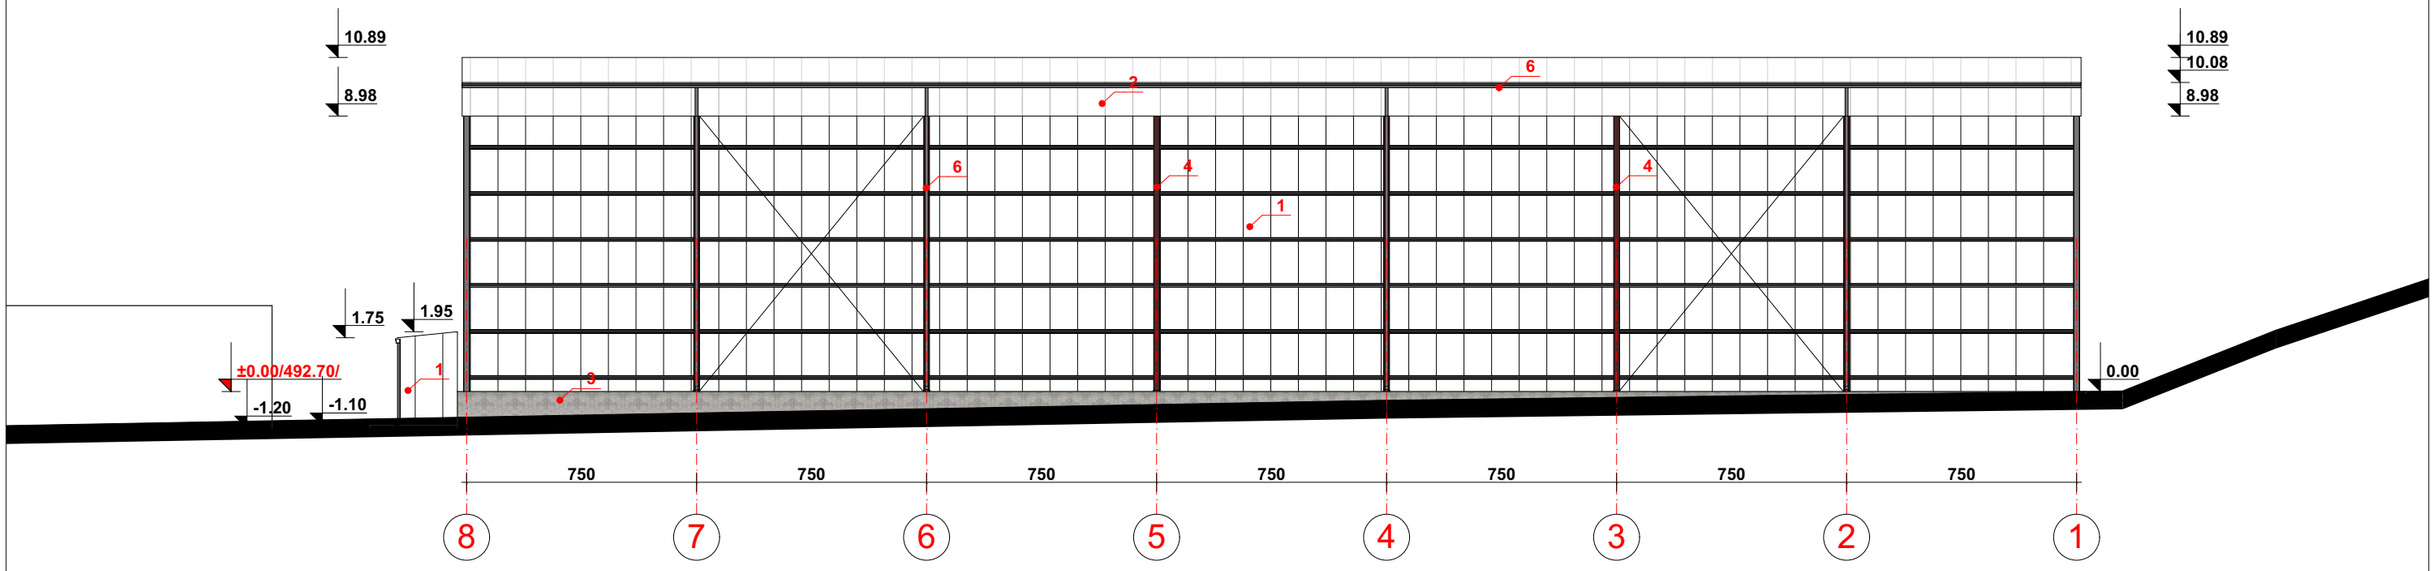

შენიშვნა:

1. სენდვიჩ პანელი თეთრი ფერის **RAL 9003**
2. გოფრირებული თუნუქის ფურცლი თეთრი ფერის **RAL 9003**
3. ბეტონის ფაქტურის ცოკოლი
4. სერი ფერის კონსტრუქცია **RAL 7033**
5. სერი ფერის ასანგევი პარი **RAL 7033**
6. სერი ფერის ჭოლობი და ღვარსადენი **RAL 7033**

M PARTNERS	დირექტორი	ა. მაჩიძე	ქ. თბილისში, დემებრე თავდადებულის ქუჩა №29-ში შპს „G&A GROUP"-ის სამცივრე მეურნეობის პროექტი	დაკვეთა №	3/2020
	პმა	ა. მაჩიძე		სტადია	მ.პ.
	მთ. პონსტ.	ლ. ჯამბახიძე	არქიტექტურული ნაწილი	ფურცელი	ას-5
ს/კ400285277 დამკვეთი: შპს „G&A GROUP" ს/კ 404943683	შეასრულა	ე. მაჩიძე	ფასადები	ფურცლები	ას-
				მასშტაბი	1:200

ფასადები

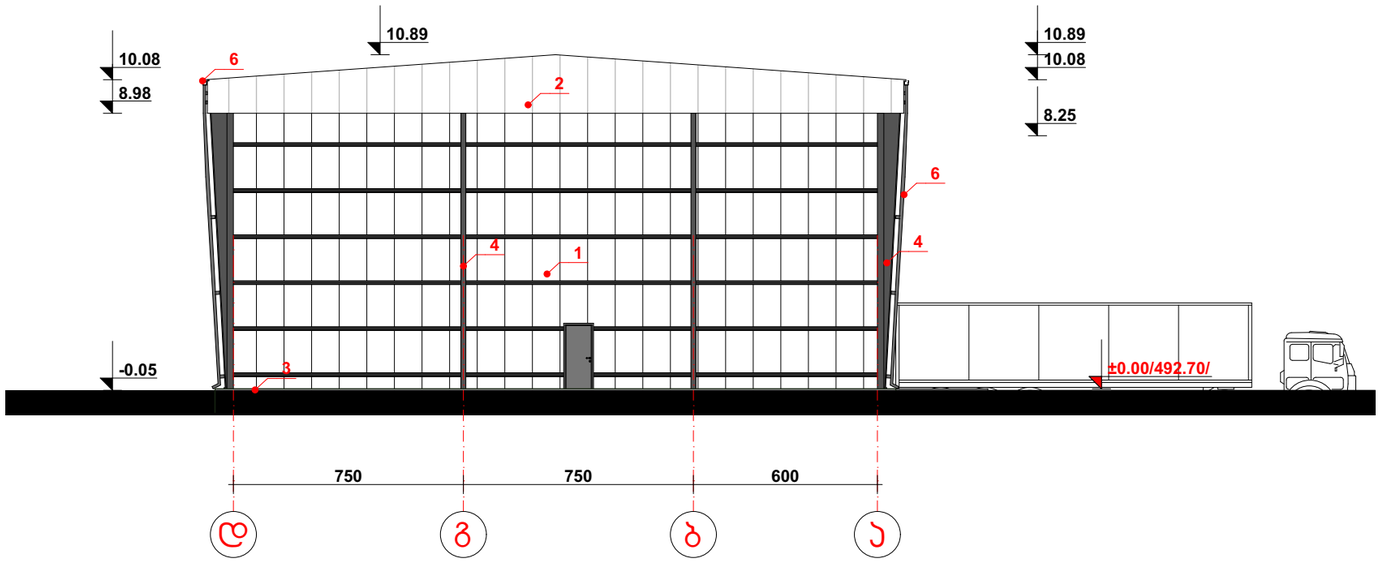

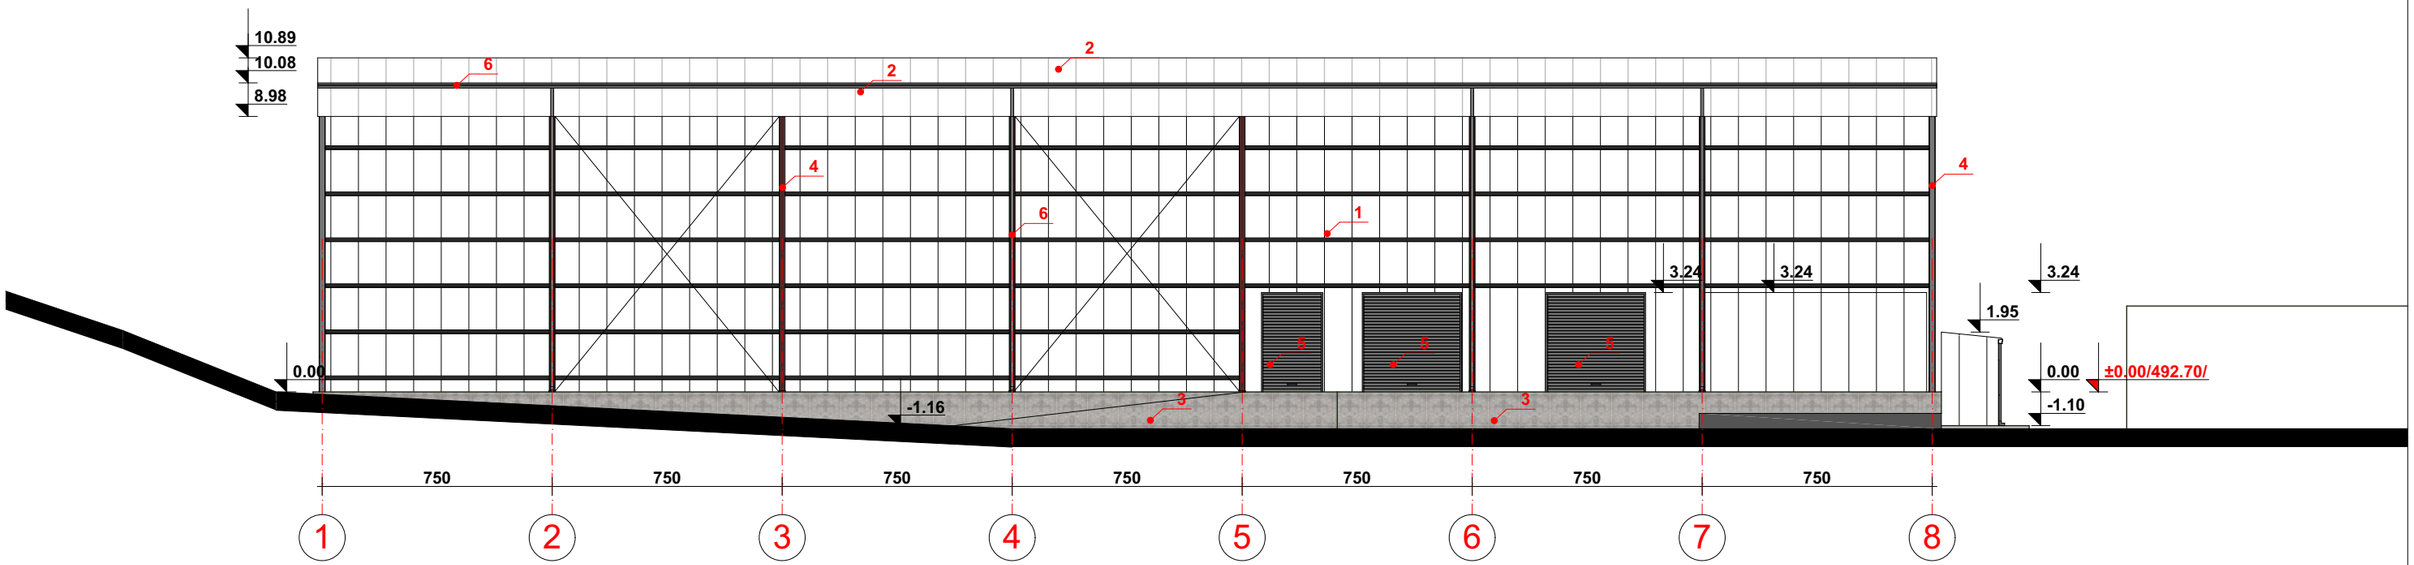

შენიშვნა:

1. სენდვიჩ პანელი თეთრი ფერის **RAL 9003**
2. გოფრირებული თუნუქის ფურცლი თეთრი ფერის **RAL 9003**
3. ბეტონის ფაქტურის ცოკოლი
4. სერი ფერის კონსტრუქცია **RAL 7033**
5. სერი ფერის ასაწევი კარი **RAL 7033**
6. სერი ფერის ჭოლობი და ღვარსადენი **RAL 7033**

M PARTNERS	დირექტორი		ა. მაჩაიძე	ქ. თბილისში, დემეტრე თავდადებულის ქუჩა №29-ში შპს „G&A GROUP"-ის სამცივრე მეურნეობის პროექტი	დაკვეთა № 3/2020
	პმპ		ა. მაჩაიძე		სტადია მ.პ.
	მთ. კონსტ.		ლ. ჯამბახიძე	არქიტექტურული ნაწილი	ფურცელი ას-6
ს/კ400285277	შეასრულა		ე. მაჩაიძე		ფურცლები ას-
დამკვეთი: შპს „G&A GROUP" ს/კ 404943683				ფასადები	მასშტაბი 1:200