
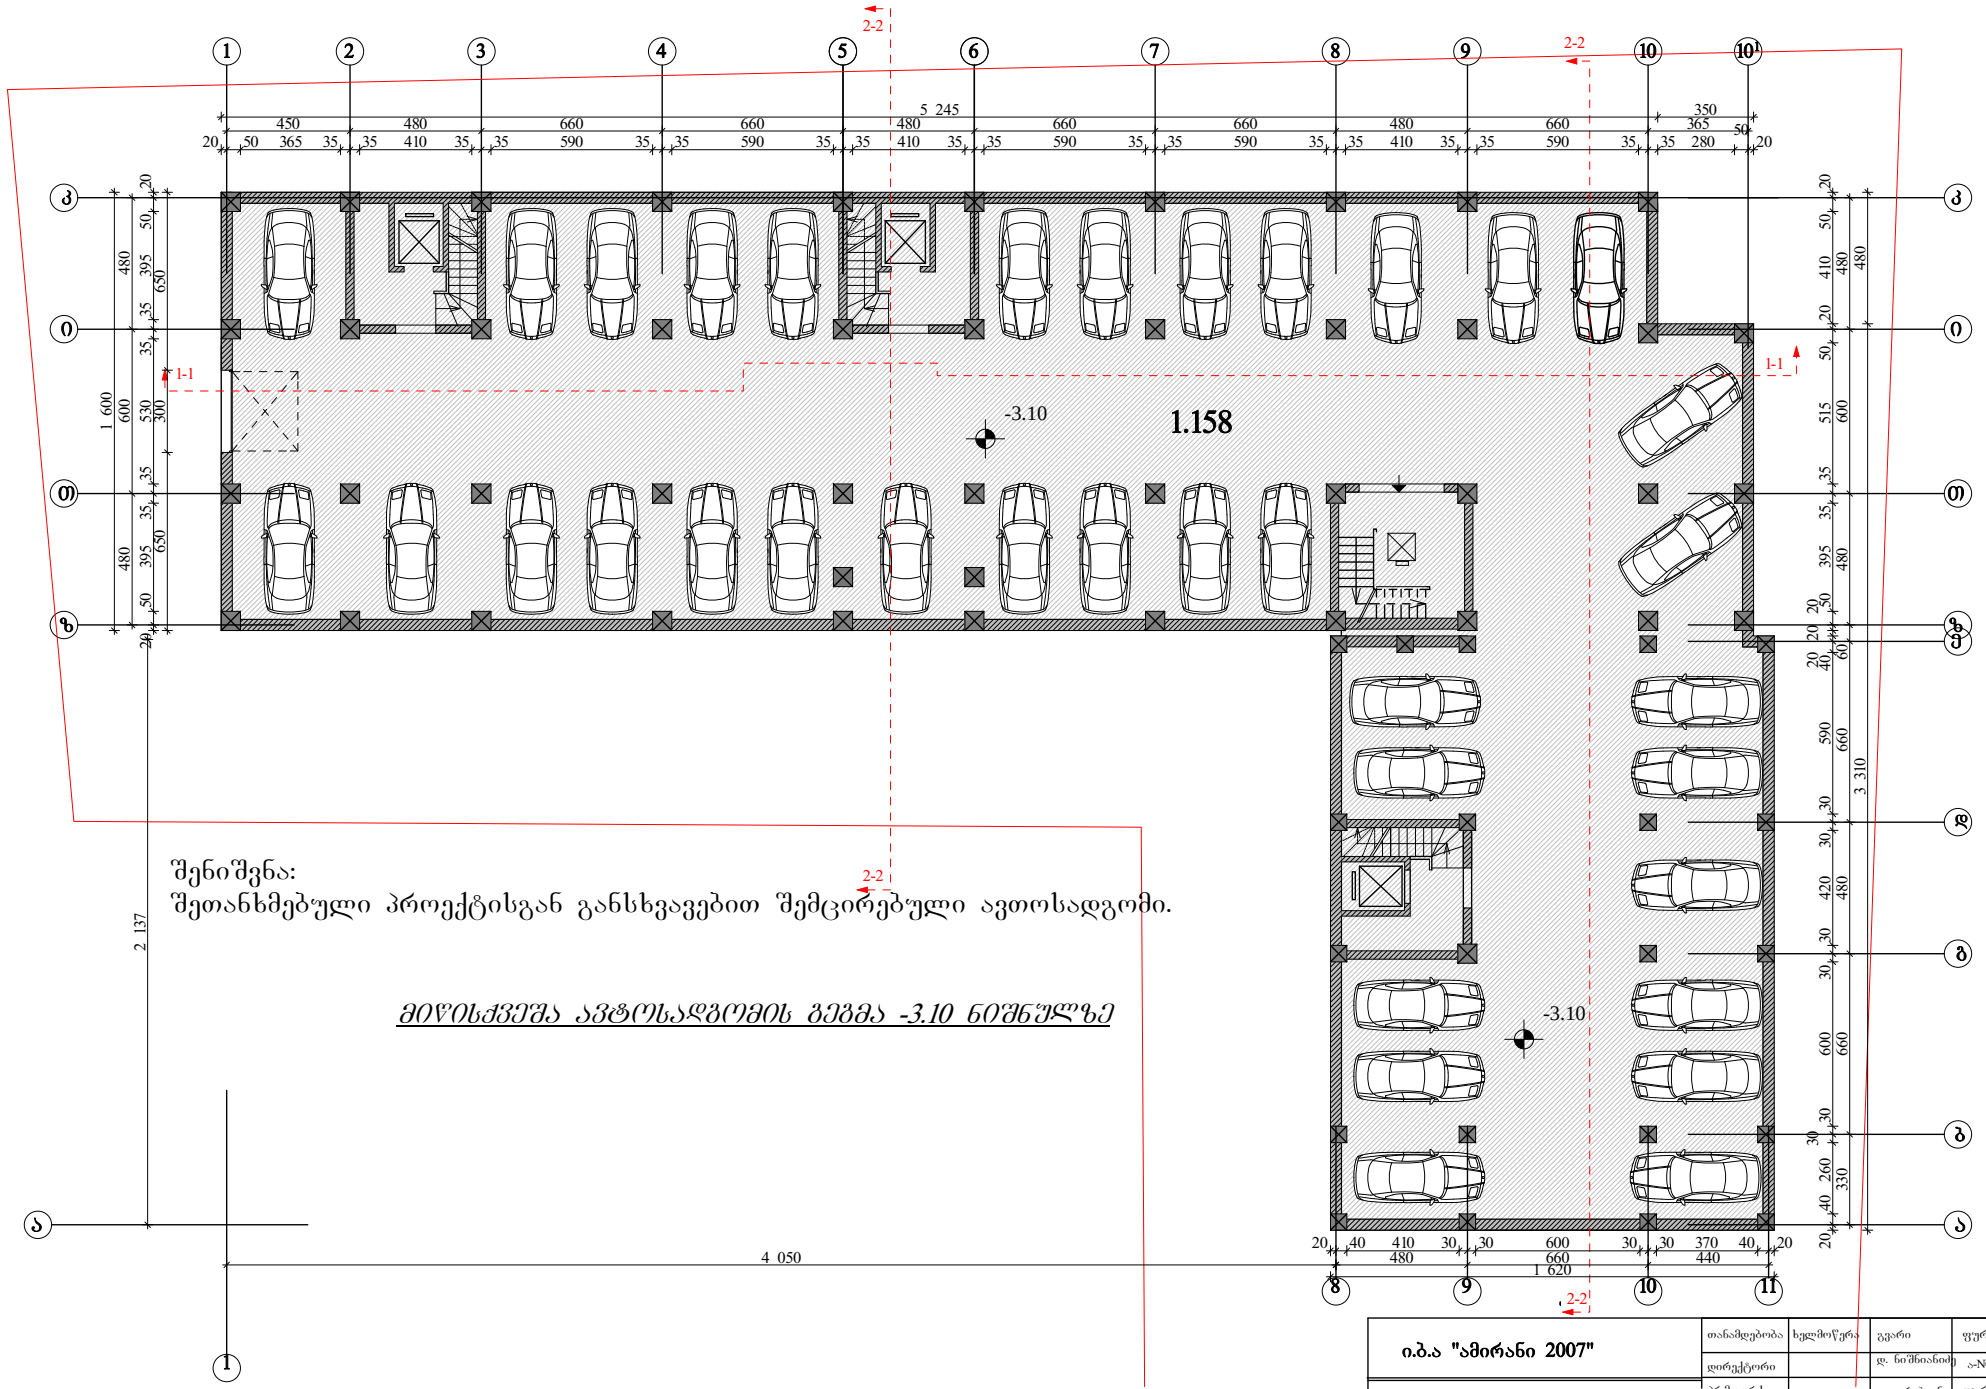


შენიშვნა:
შეთანხმებული პროექტისგან განსხვავებით შემცირებული ავთოსადგომი.

მიწისქვეშა ავტოსადგომის გეგმა -3.10 ნიშნულზე

ი.ბ.ა "ამირანი 2007"	თანამდებობა	ხელმოწერა	გვარი	ფურცელი
	დირექტორი		დ. ნიშნიანიძე	ა№
კორექტირების პროექტი	პრ.მთ.არქ.		გეგოგრიჭიანი	ფურცელი
	პრ. ავტორი		გეგოგრიჭიანი	№
მრავალბინიანი საცხოვრებელი სახლი (ოფისებით) ერისთავის ქ.№ 3–ში	შესრულა		ნ. გაბუნია	მაშტაბი
				1:200
ავტოსადგომის გეგმა				

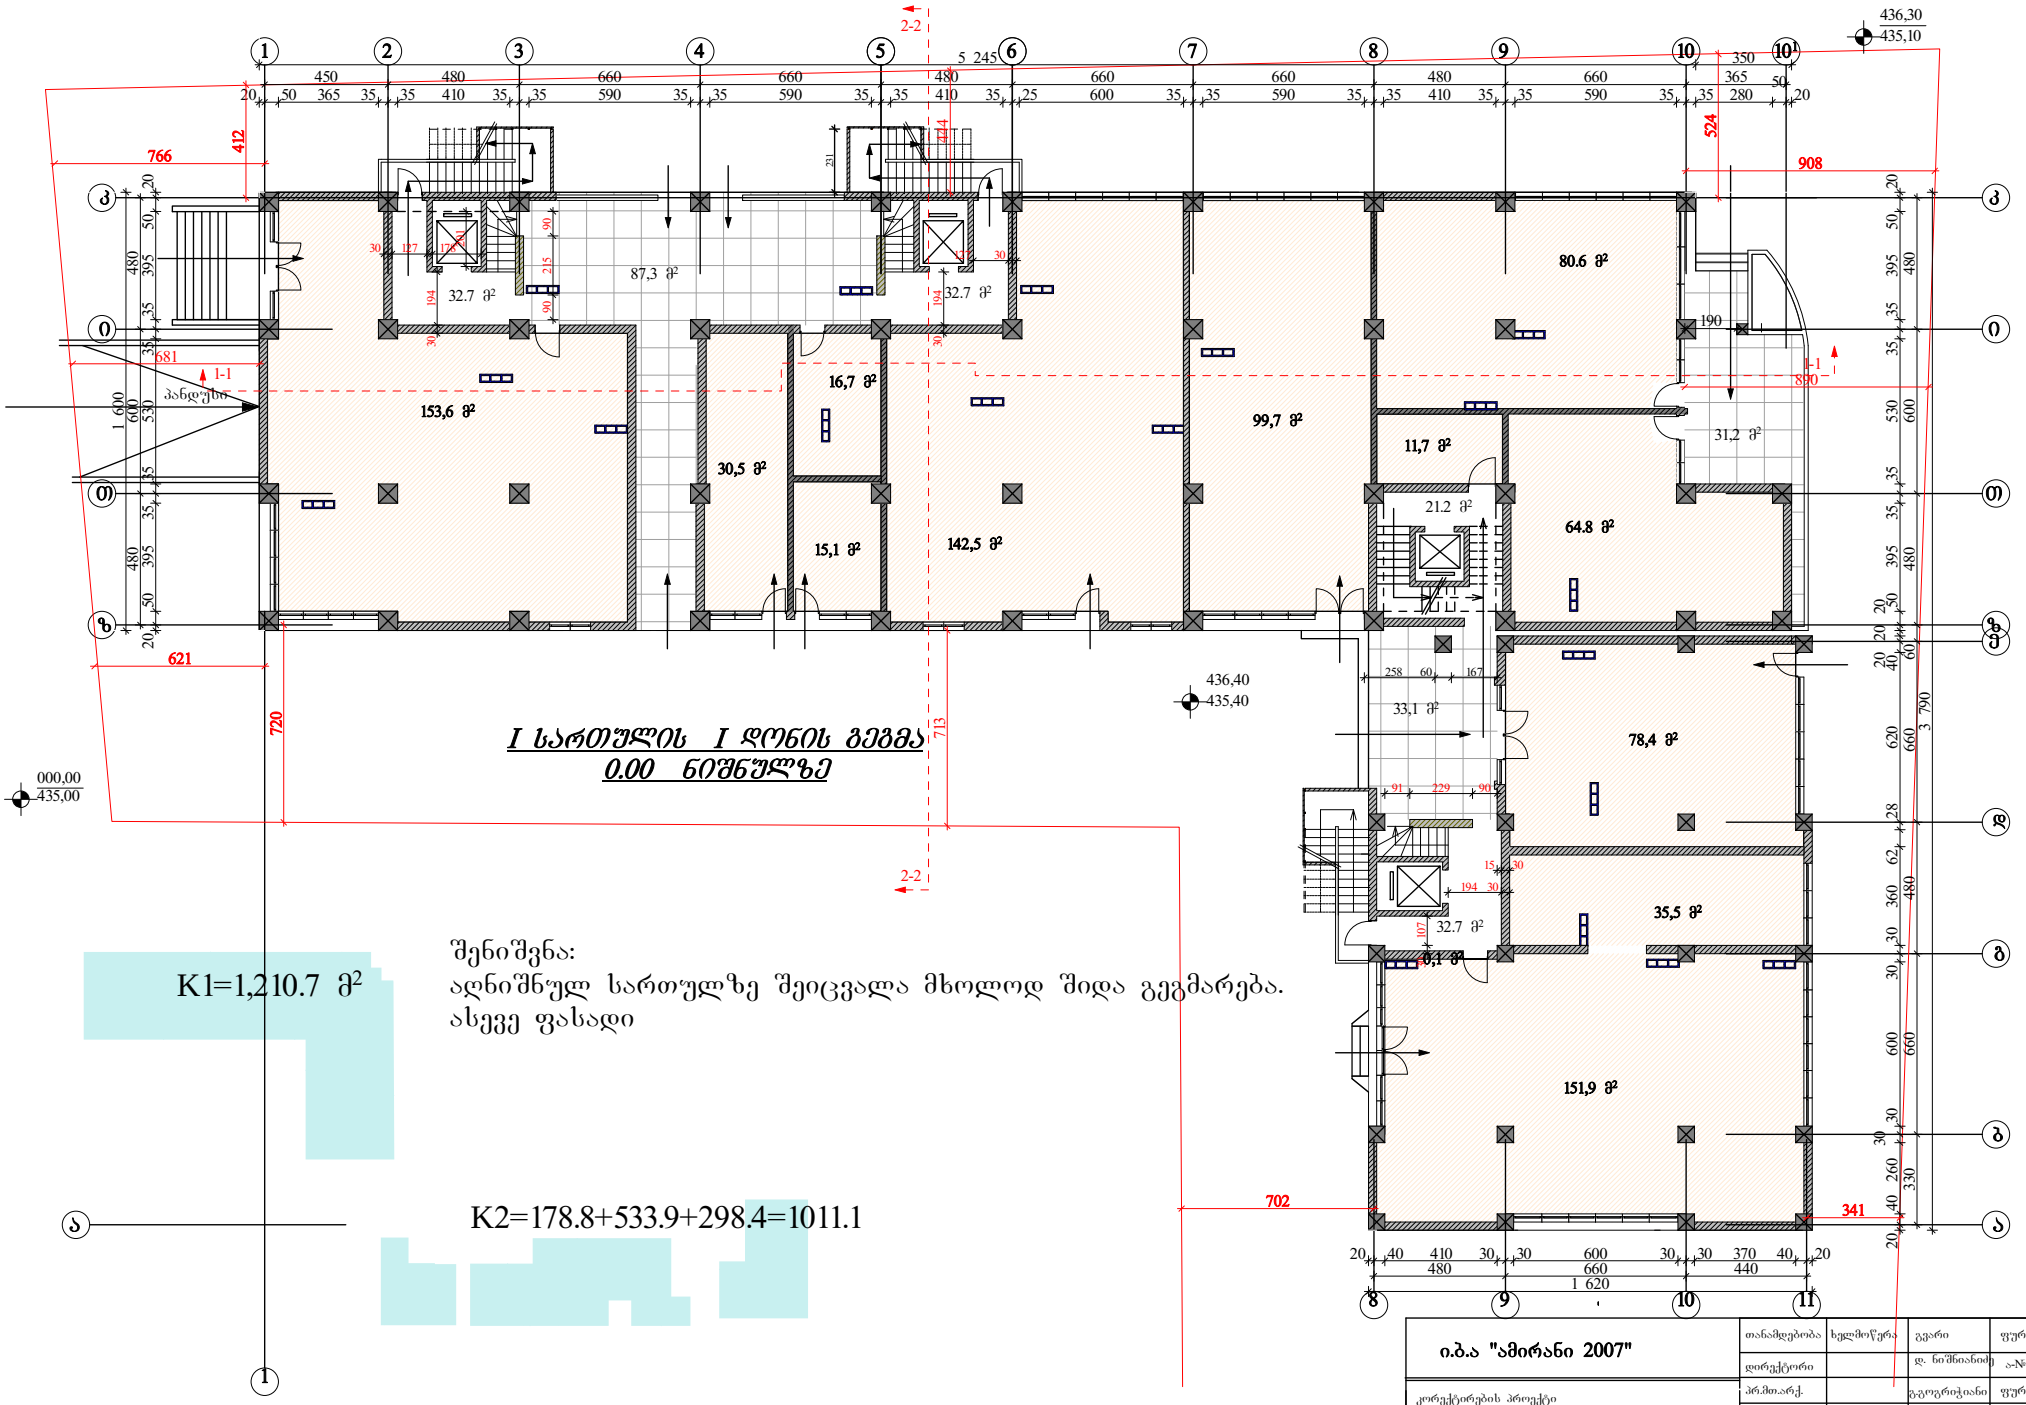


შენიშვნა:
აღნიშნულ სართულზე შეიცვალა მხოლოდ შიდა გეგმარება.
ასევე ფასადი

K1=1,210.7 მ²


K2=178.8+533.9+298.4=1011.1


ი.ბ.ა "ამირანი 2007"		თანამდებობა	ხელმოწერა	გვარი	ფურცელი
		დირექტორი		დ. ნიშნიანიძე	ა№
კორექტირების პროექტი		პრ.მთ.არქ.		გვაგორიჭიანი	ფურცელი
		პრ. ავტორი		გვაგორიჭიანი	№
მრავალბინიანი საცხოვრებელი სახლი (ოფისებით) ერისთავის ქუჩ № 3–ში	დაკვეთა №	შესრულა		ნ. გაბუნია	მაშტაბი
	სტადია				1:200
I სართულის გეგმა	ტ.პ				

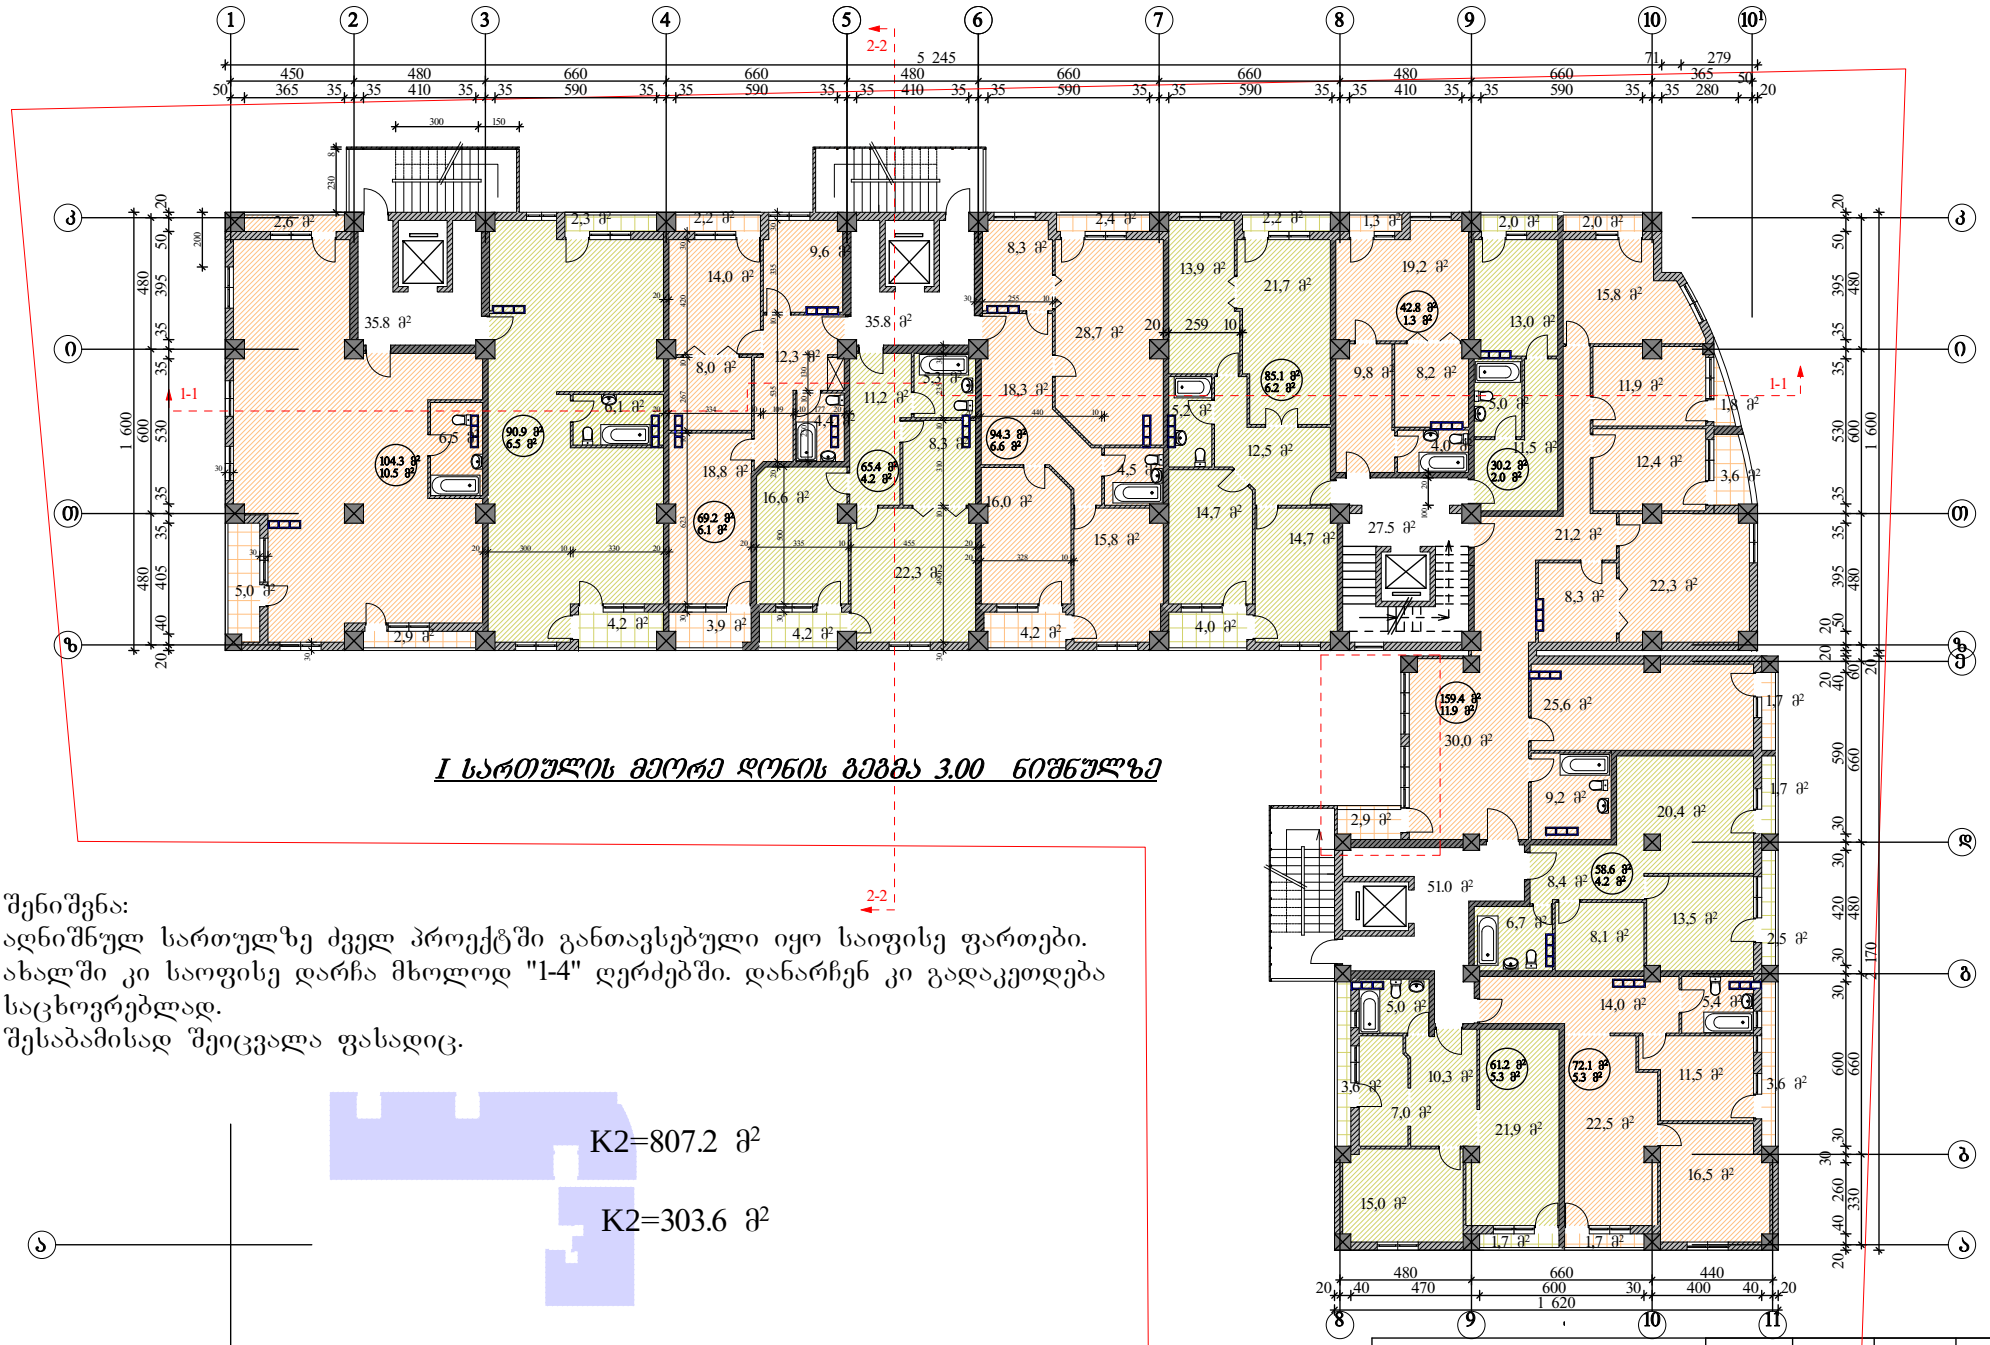


შენიშვნა:
აღნიშნულ სართულზე ძველ პროექტში განთავსებული იყო საიფისე ფართები. ახალში კი საოფისე დარჩა მხოლოდ "1-4" ღერძებში. დანარჩენ კი გადაკეთდება საცხოვრებლად.
შესაბამისად შეიცვალა ფასადიც.


ი.ბ.ა "ამირანი 2007"		თანამდებობა	ხელმოწერა	გვარი	ფურცელი
		დირექტორი		დ. ნიშნიანიძე	ა№
კორექტირების პროექტი		პრ.მთ.არქ.		გ.გოგორიშვილი	ფურცელი
		პრ. ავტორი		გ.გოგორიშვილი	№
მრავალბინიანი საცხოვრებელი სახლი (ოფისებით) ერისთავის ქუჩ № 3–ში	დაკვეთა №	შესრულა		ნ. გაბუნია	მაშტაბი
	სტადია				1:200
II სართულის გეგმა					

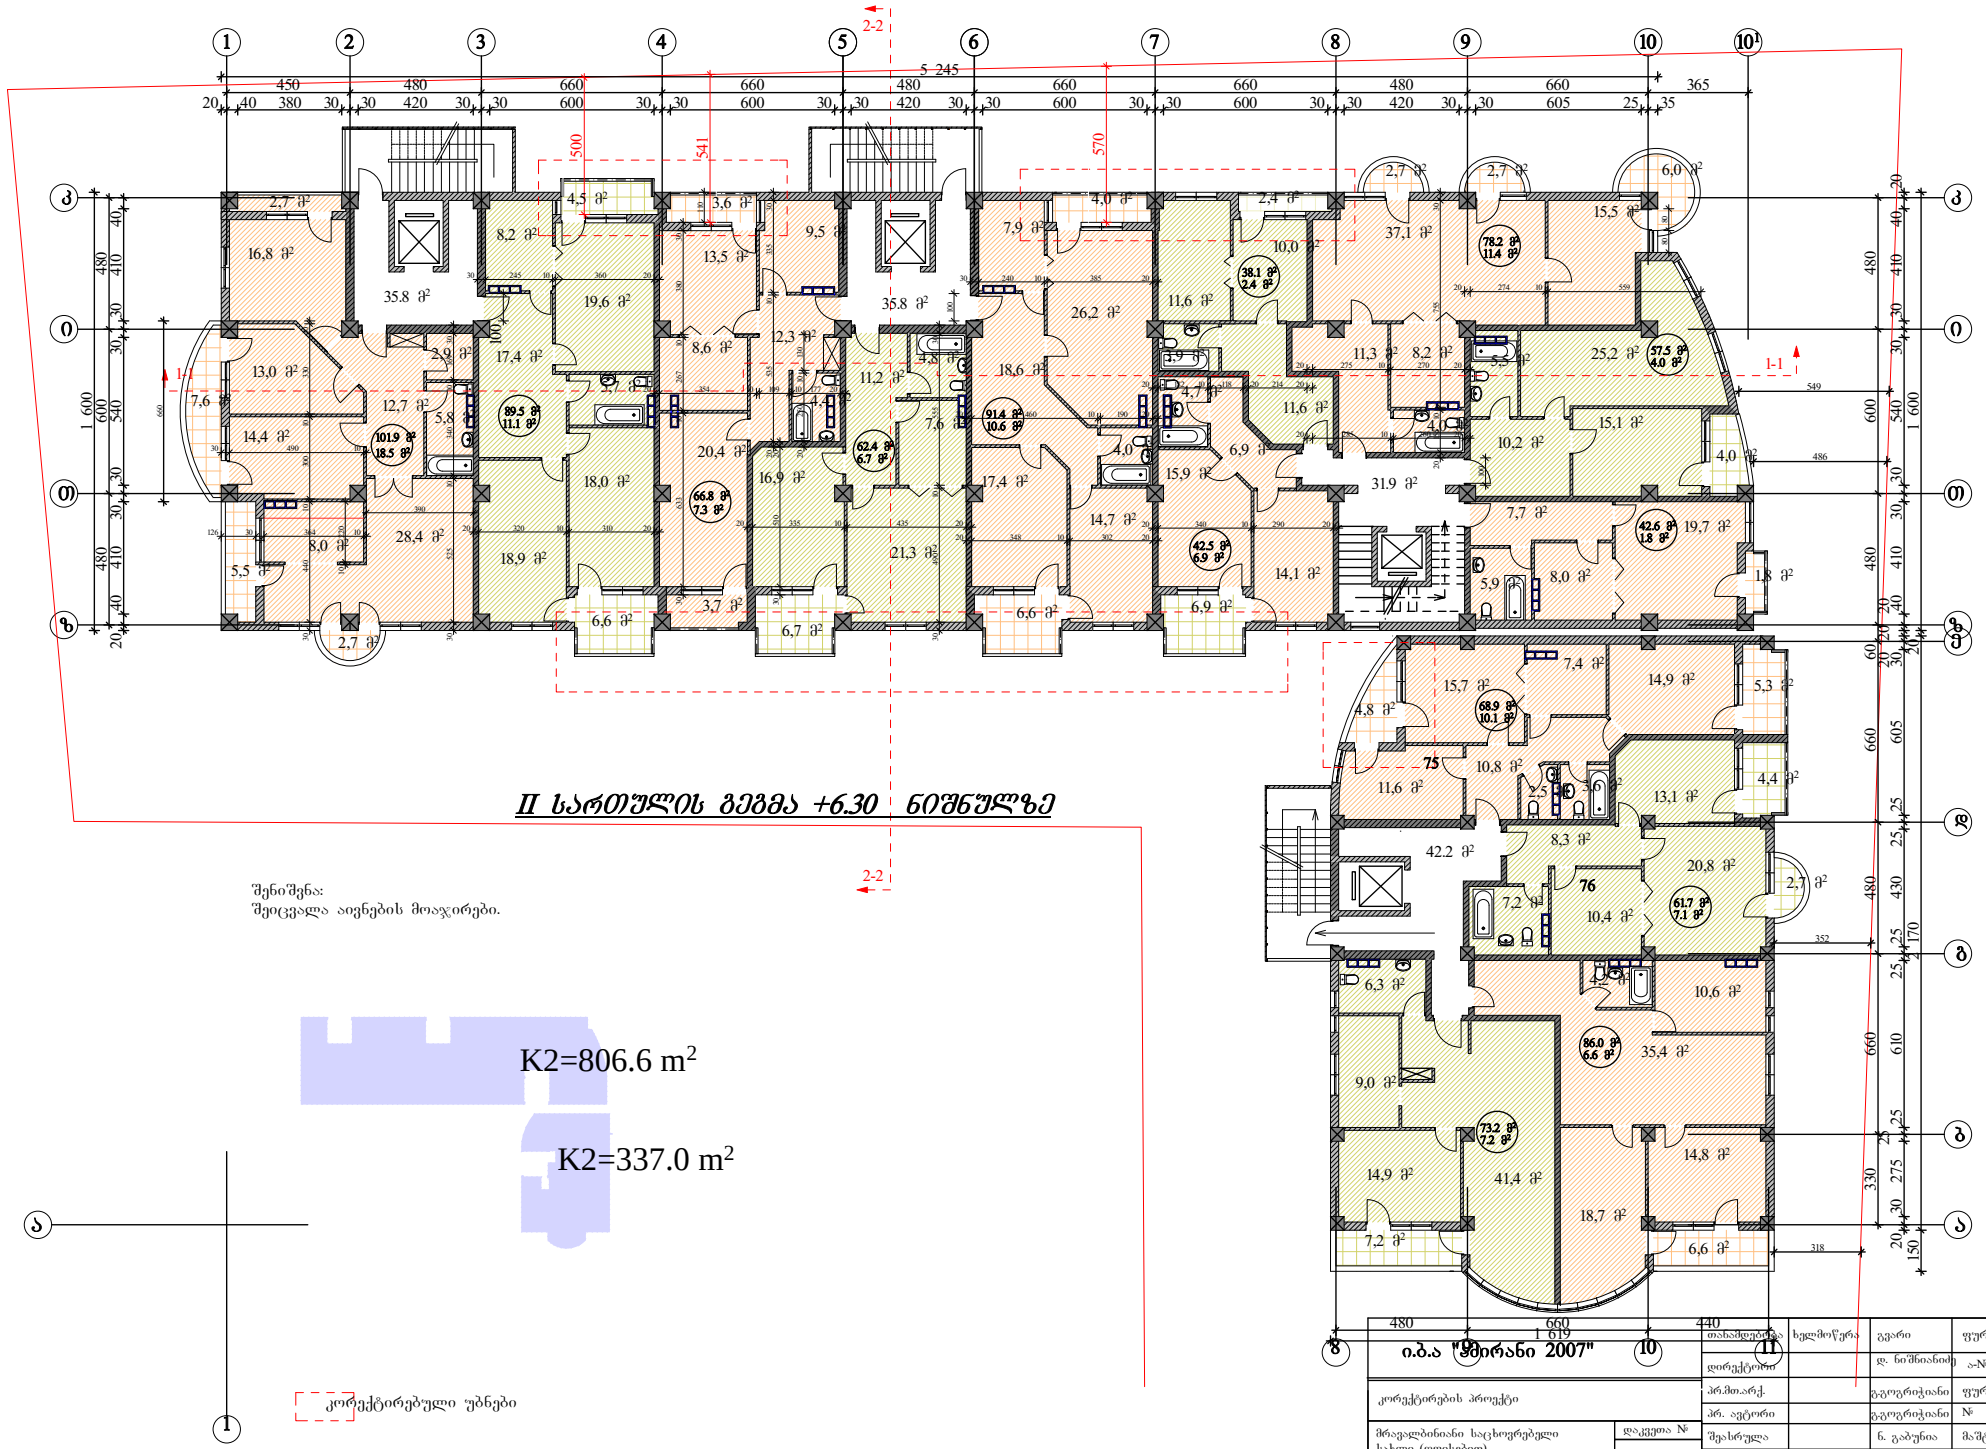
II სართულის გეგმა +6.30 ნიშნულზე
შენიშვნა:
შეიცვალა აივნების მოაჯირები.
K2=806.6 m²
K2=337.0 m²
კორექტირებული უბნები
1-1
2-2
5 245
1 600
1 619

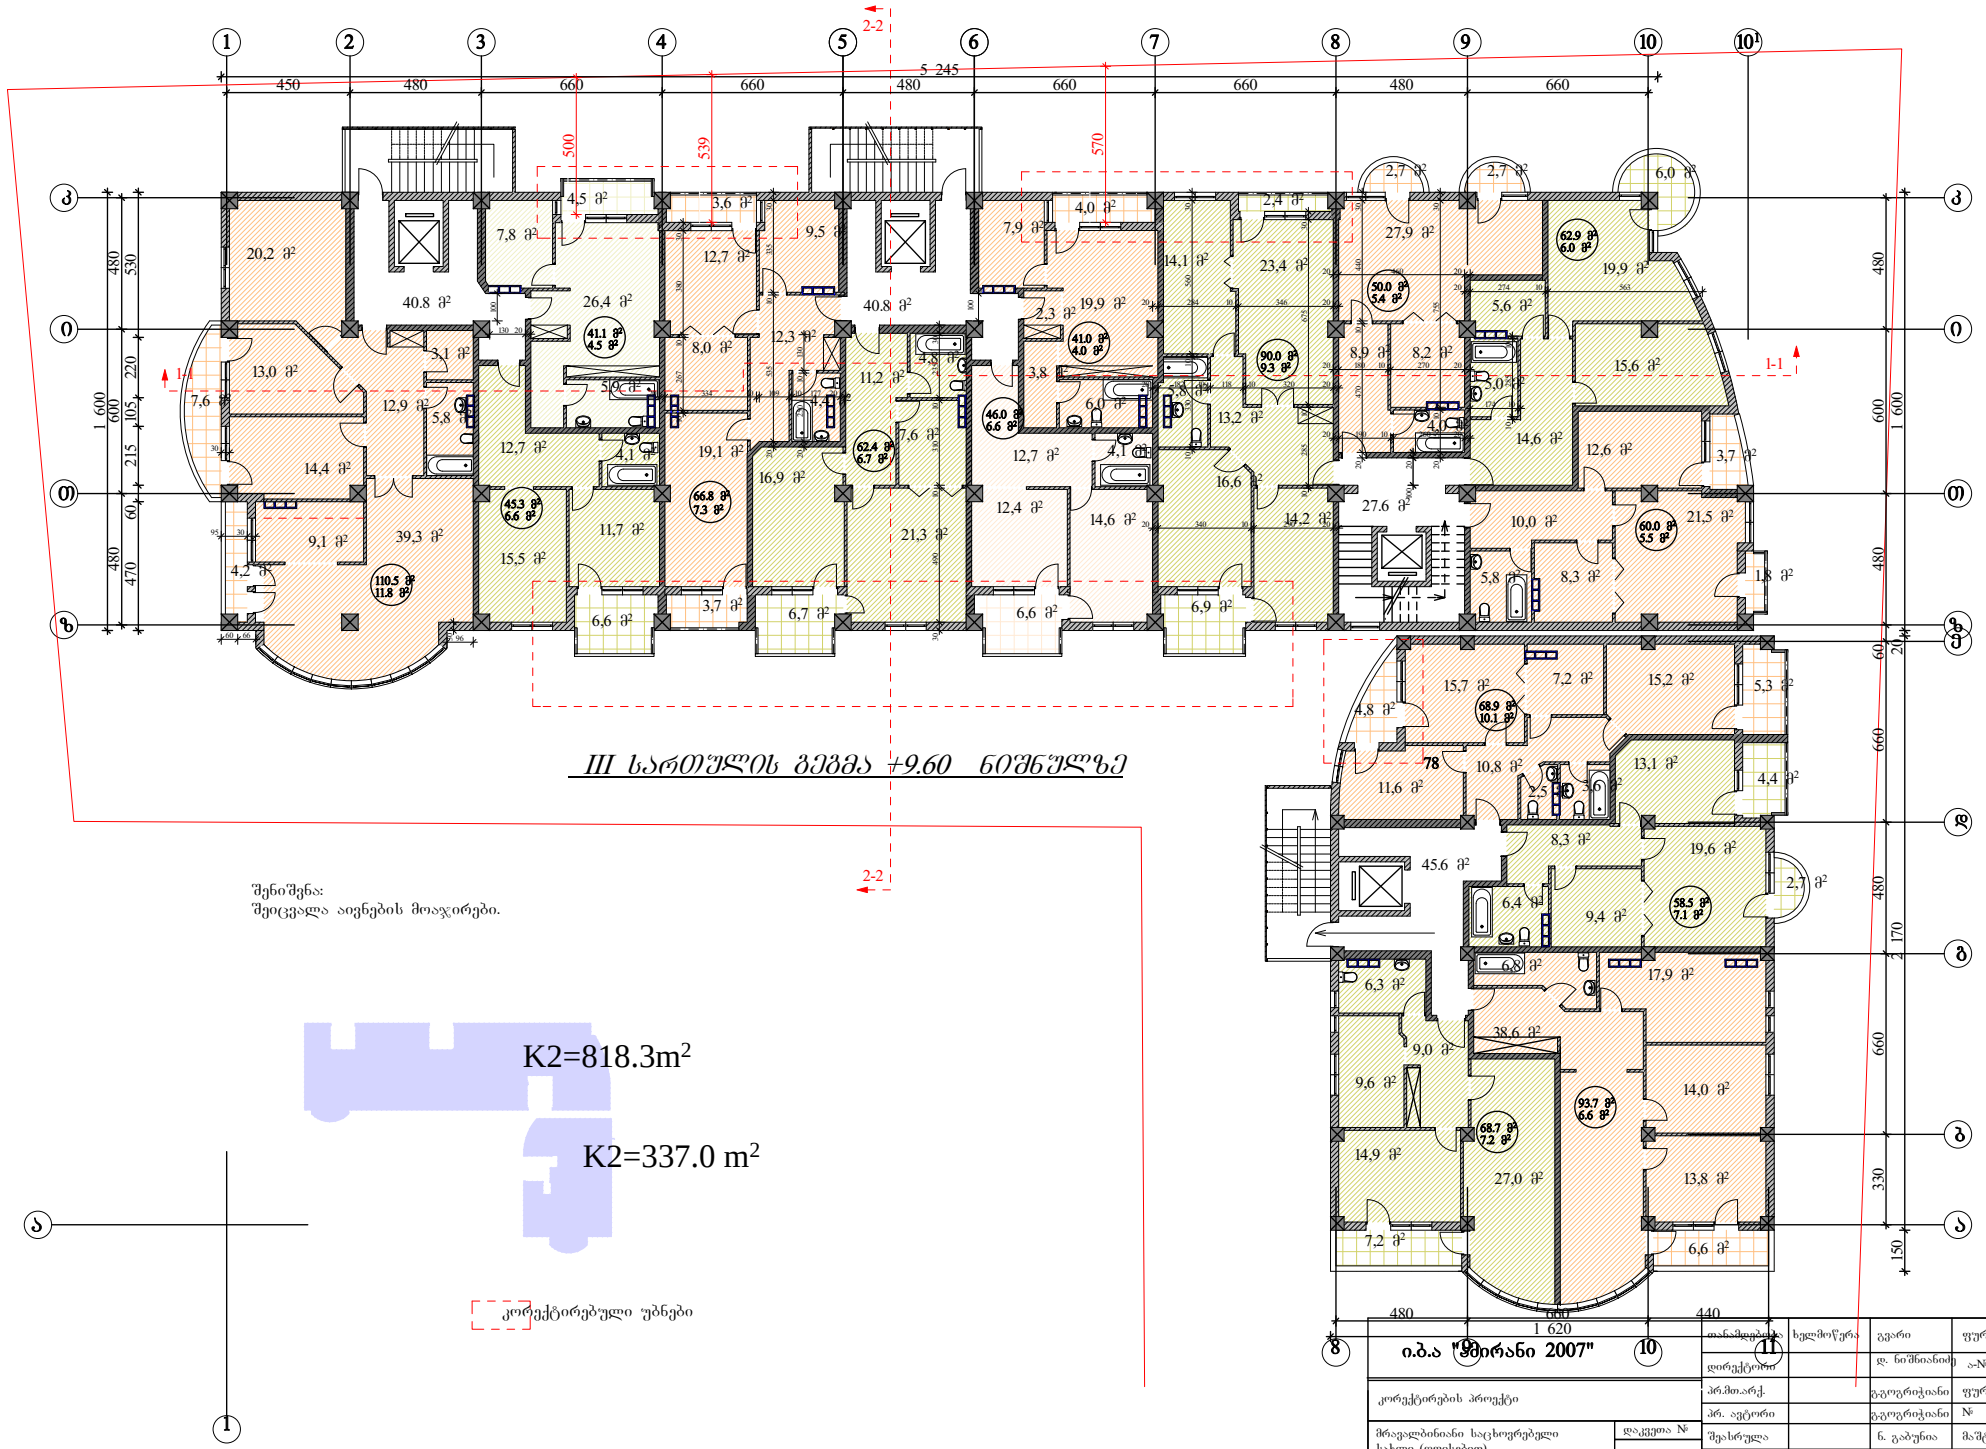


ი.ბ.ა "ფირანი 2007"			
კორექტირების პროექტი			
მრავალბინიანი საცხოვრებელი სახლი (ოფისებით) ერისთავის ქუჩ № 3–ში	დაკვეთა №		
IV სართულის გეგმა	სტადია		
	ტ.პ		

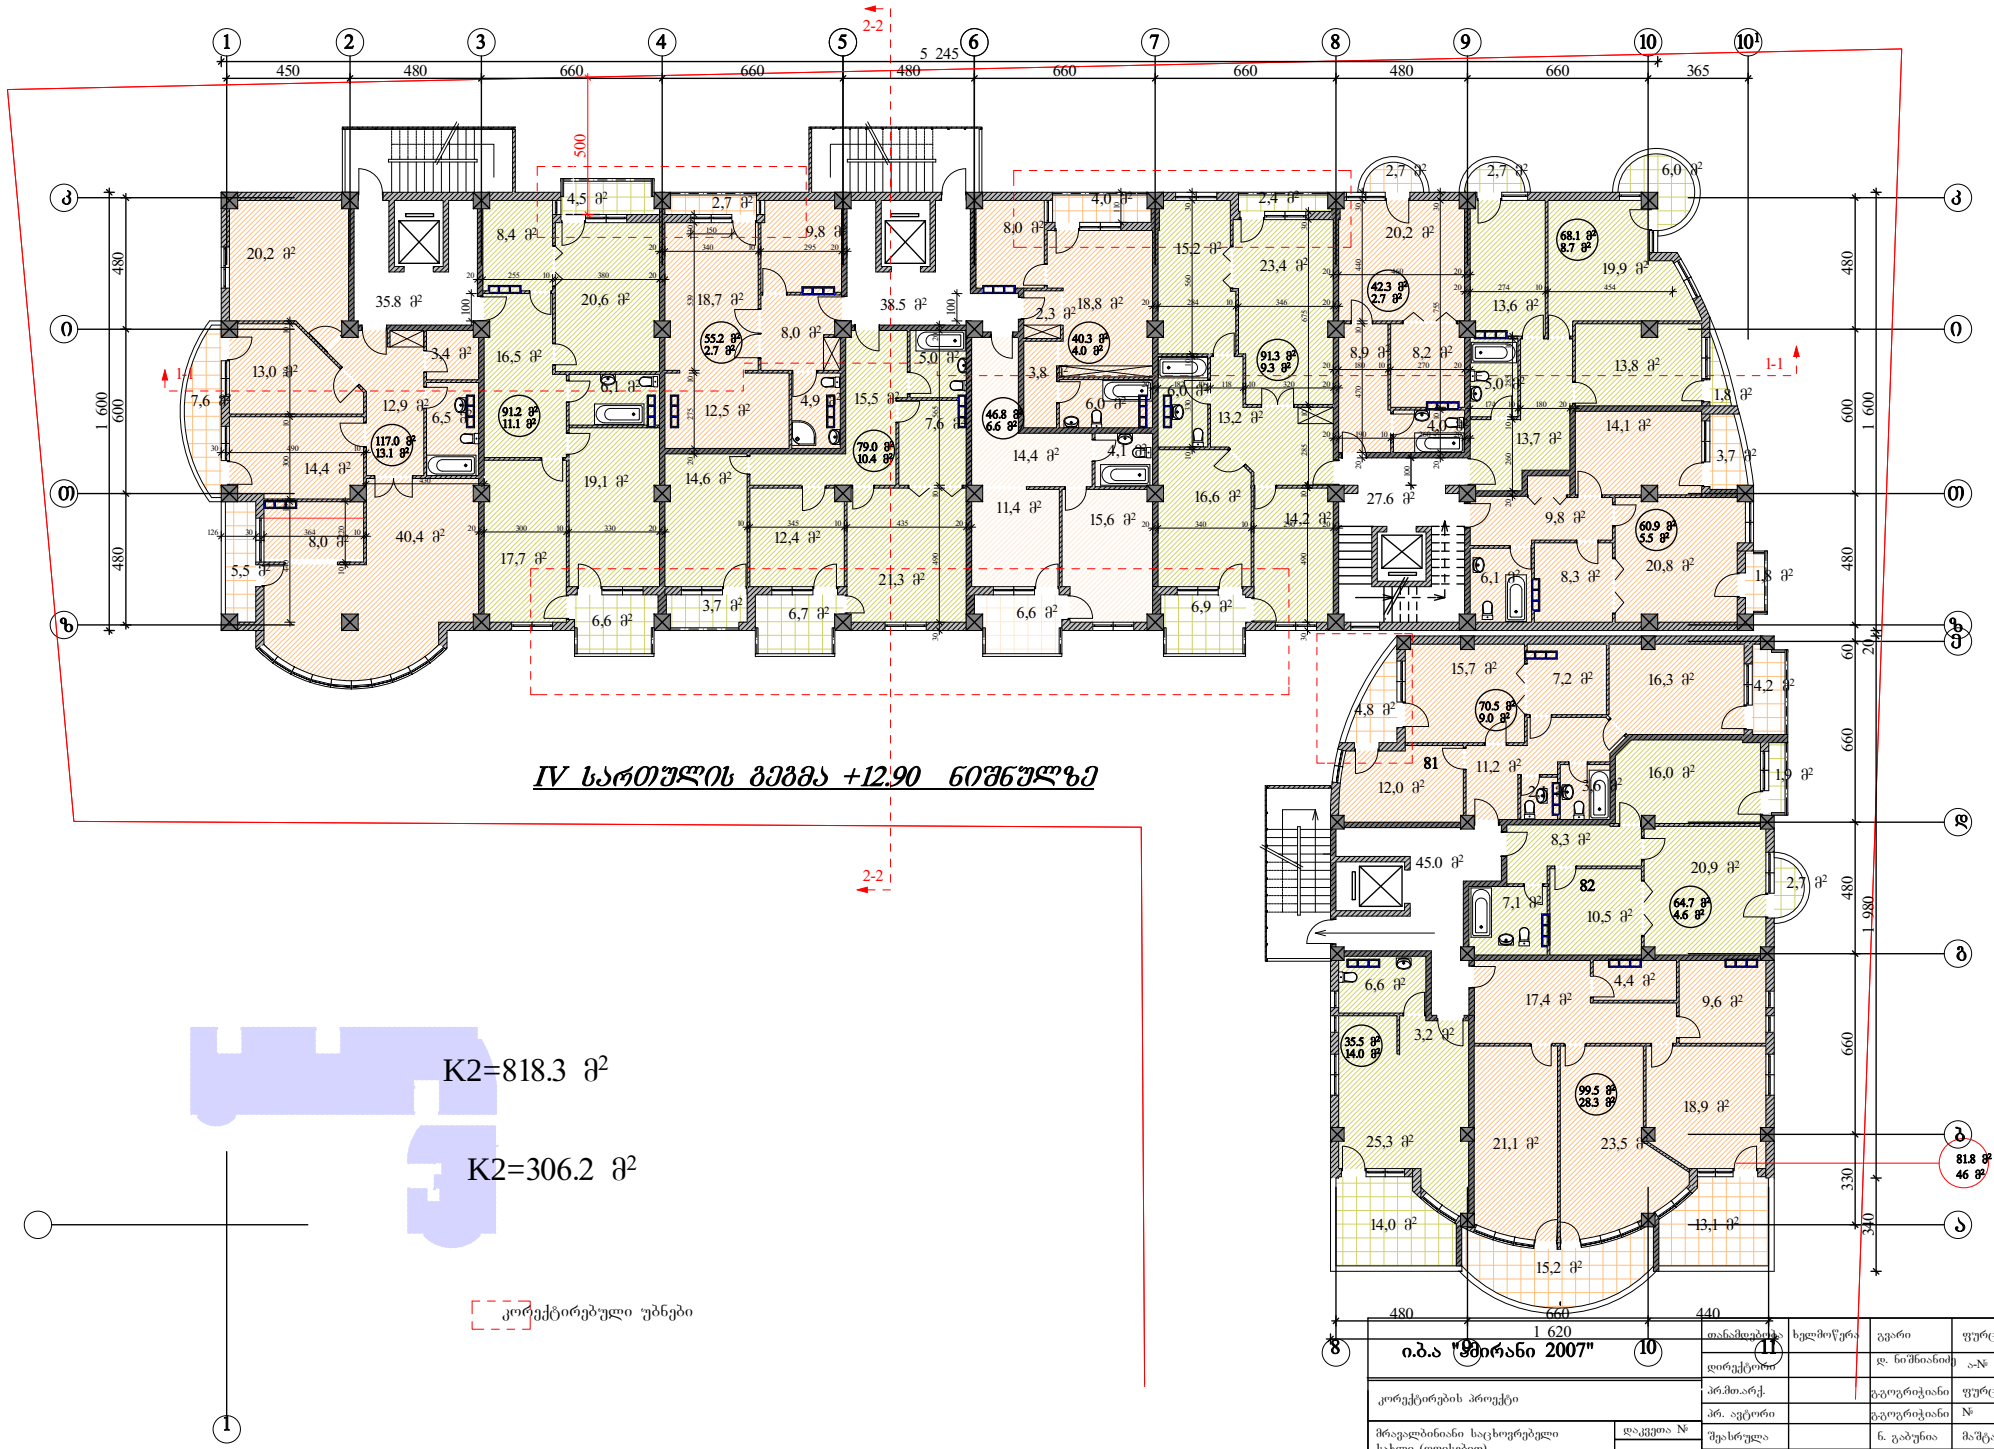

IV სართულის გეგმა +12.90 ნიშნულზე
K2=818.3 მ²
K2=306.2 მ²
კორექტირებული უბნები
1-1
2-2
5 245
1 620
1 980
ი.ბ.ა "ფირანი 2007"
მრავალბინიანი საცხოვრებელი სახლი (ოფისებით) ერისთავის ქუჩ № 3–ში
V სართულის გეგმა
ფურცელი
მაშტაბი
1:200

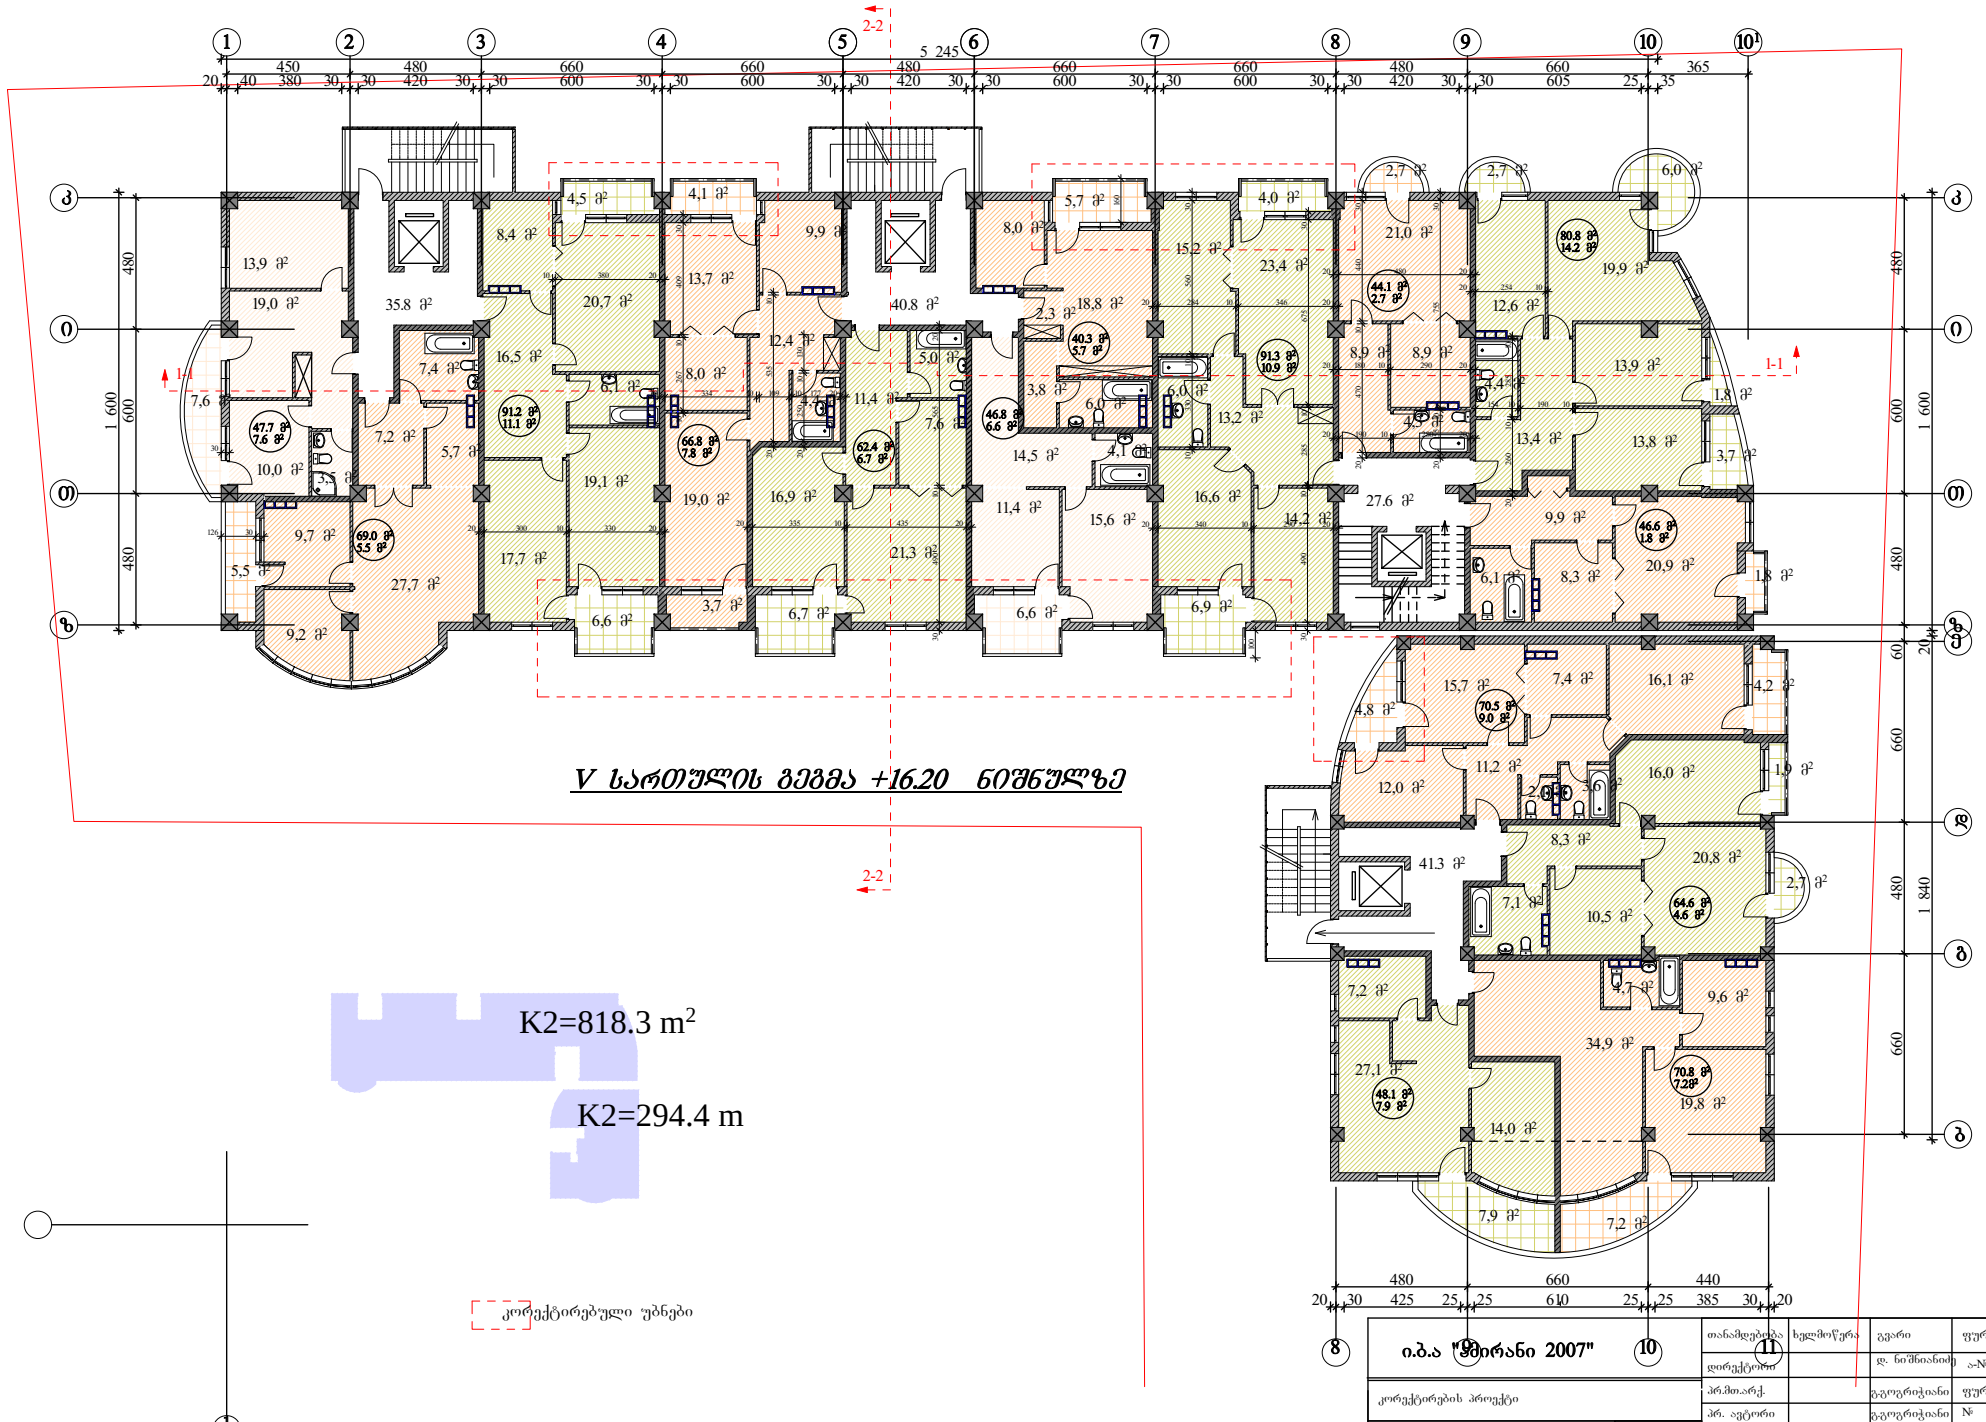

ი.ბ.ა "ფირანი 2007"		თანამდებობა	ხელმოწერა	გვარი	ფურცელი
		დირექტორი		დ. ნიშნიანიძე	ა№
კორექტირების პროექტი		პრ.მთ.არქ.		გვაზრიშვილი	ფურცელი
მრავალბინიანი საცხოვრებელი სახლი (ოფისებით) ერისთავის ქუჩ № 3–ში	დაკვეთა №	პრ. ავტორი		გვაზრიშვილი	№
	სტადია	შესრულა		ნ. გაბუნია	მაშტაბი
VI სართულის გეგმა	ტ.პ				1:200

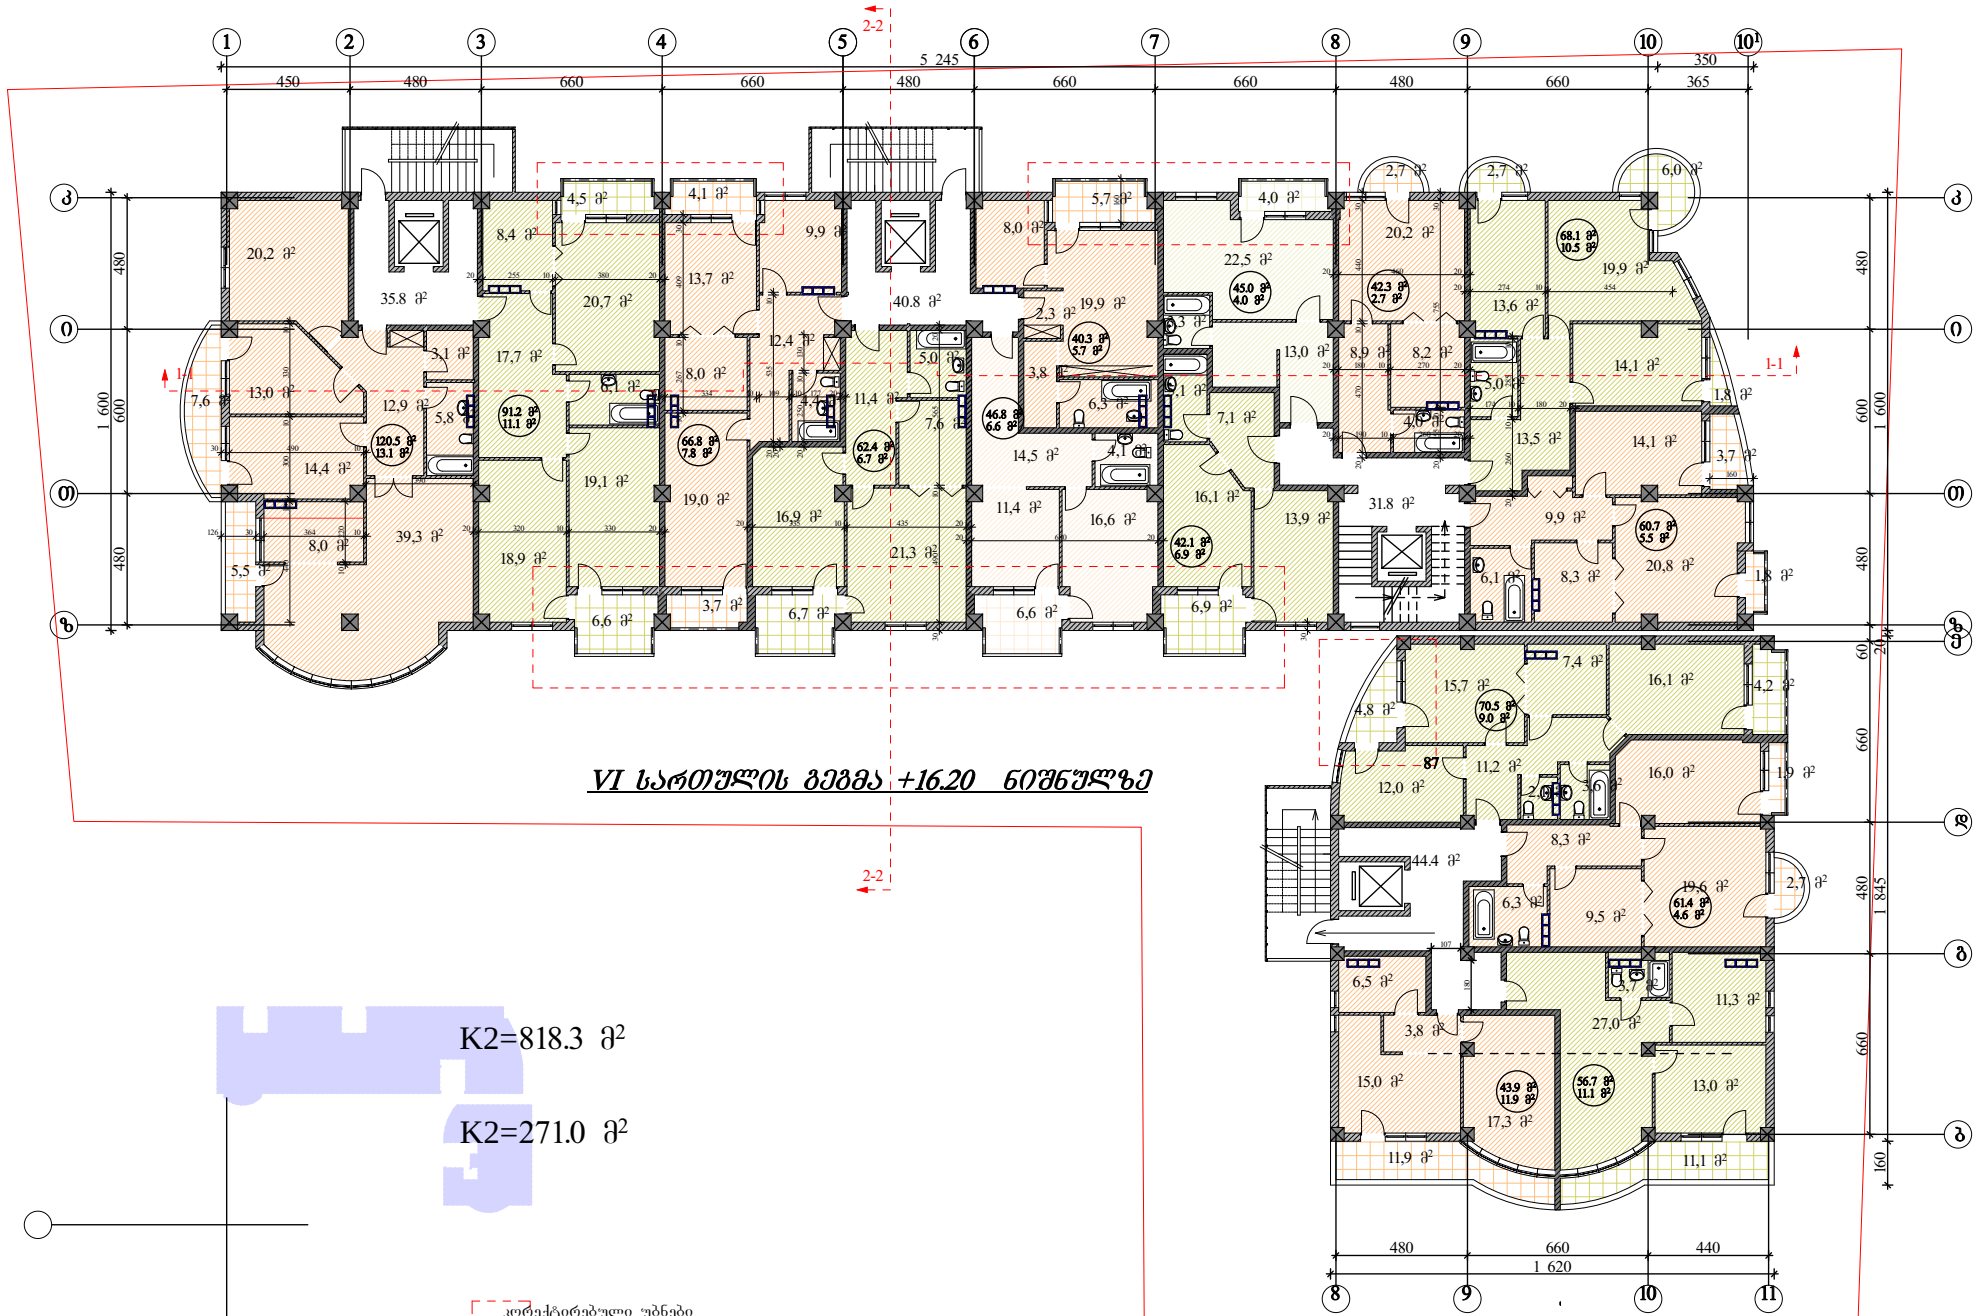


ი.ბ.ა "ამირანი 2007"	თანამდებობა	ხელმოწერა	გვარი	ფურცელი
	დირექტორი		დ. ნაშრიანიძე	ა№
კორექტირების პროექტი	პრ.მთ.არქ.		გ.გოგორიშიანი	ფურცელი
მრავალბინიანი საცხოვრებელი სახლი (ოფისებით) ერისთავის ქ.ზე № 3–ში	პრ. ავტორი		გ.გოგორიშიანი	№
	შესრულა		ნ. გაბუნია	მაშტაბი
				1:200
VII სართულის გეგმა				

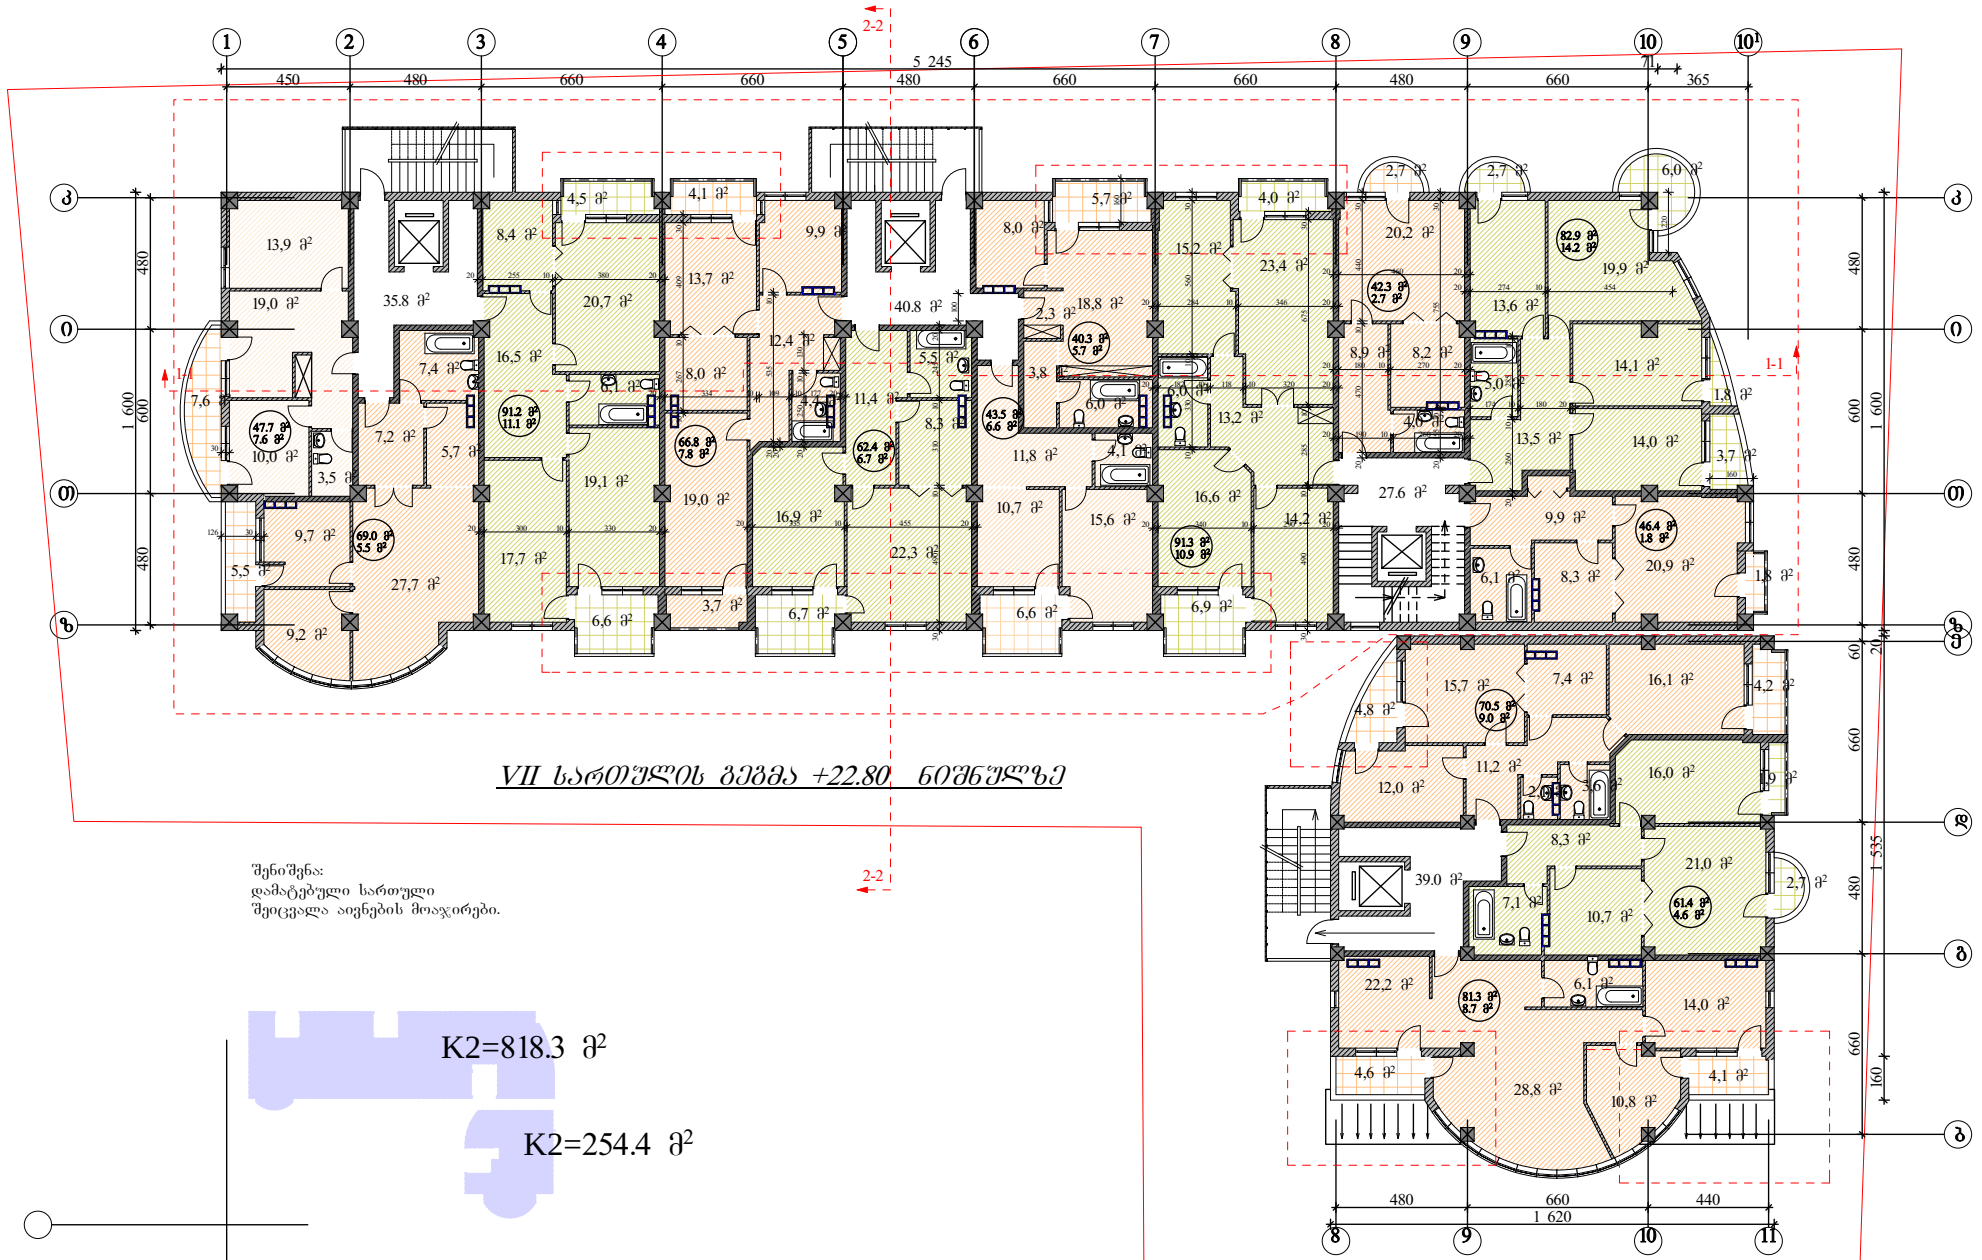

შენიშვნა:
დამატებული სართული
შეიცვალა აივნების მოაჯირები.


ი.ბ.ა "ამირანი 2007"	თანამდებობა	ხელმოწერა	გვარი	ფურცელი
	დირექტორი		დ. ნიშნიანიძე	ა№
კორექტირების პროექტი	პრ.მთ.არქ.		გ.გოგორიშვილი	ფურცელი
	პრ. ავტორი		გ.გოგორიშვილი	№
მრავალბინიანი საცხოვრებელი სახლი (ოფისებით) ერისთავის ქ.№ 3–ში	შეასრულა		ნ. გაბუნია	მაშტაბი
				1:200
VIII სართულის გეგმა				

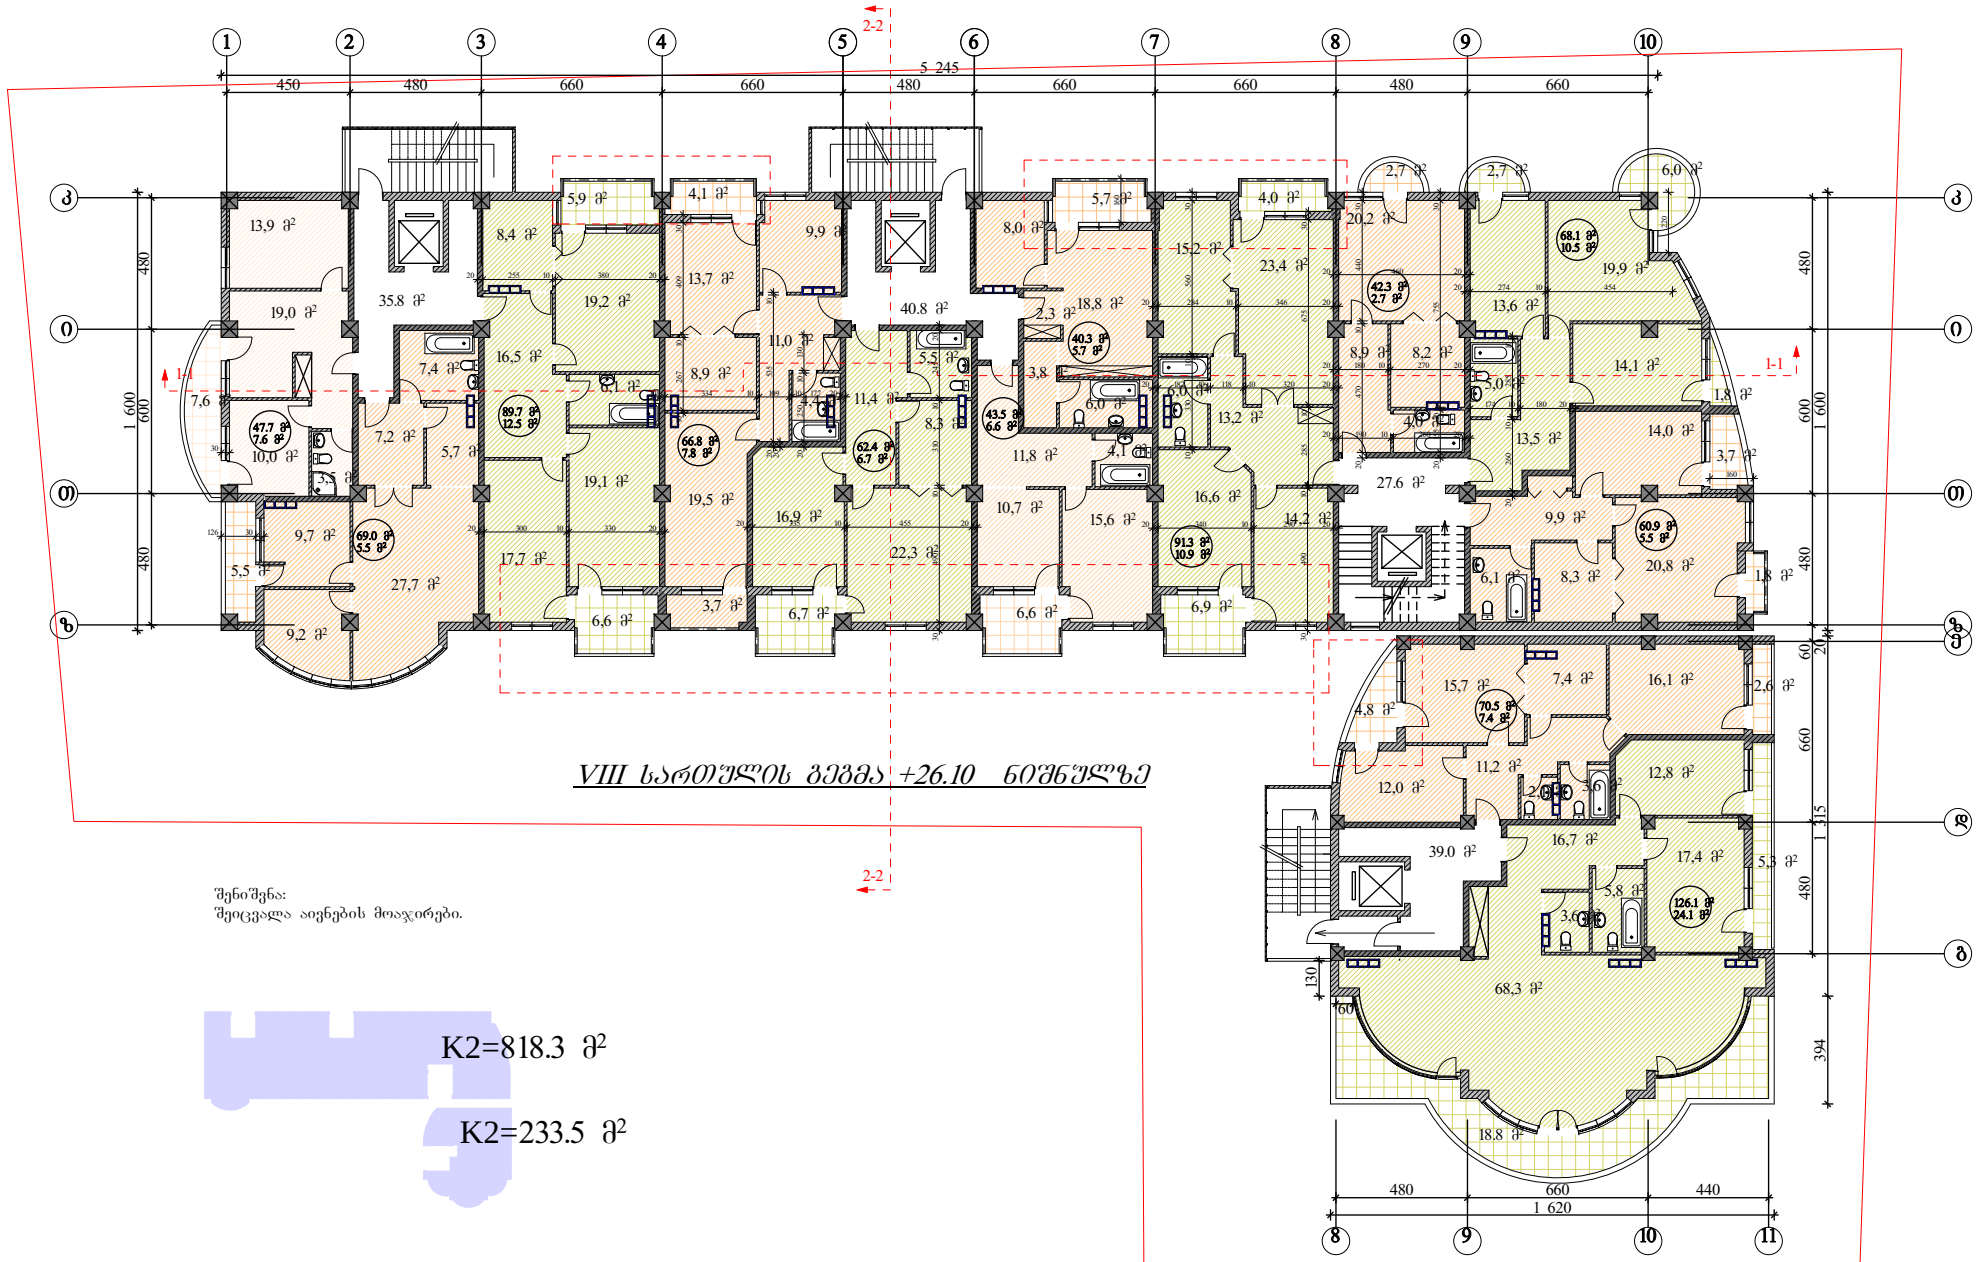

შენიშვნა:
შეიცვალა აივნების მოაჯირები.


კორექტირებული უბნები

ი.ბ.ა "ამირანი 2007"	თანამდებობა	ხელმოწერა	გვარი	ფურცელი
	დირექტორი		დ. ნიშნიანიძე	ა№
კორექტირების პროექტი	პრ.მთ.არქ.		გვეროვრიჭიანი	ფურცელი
მრავალბინიანი საცხოვრებელი სახლი (ოფისებით) ერისთავის ქუჩ № 3–ში	პრ. ავტორი		გვეროვრიჭიანი	№
	შესრულა		ნ. გაბუნია	მაშტაბი
				1:200
IX სართულის გეგმა	ტ.პ			

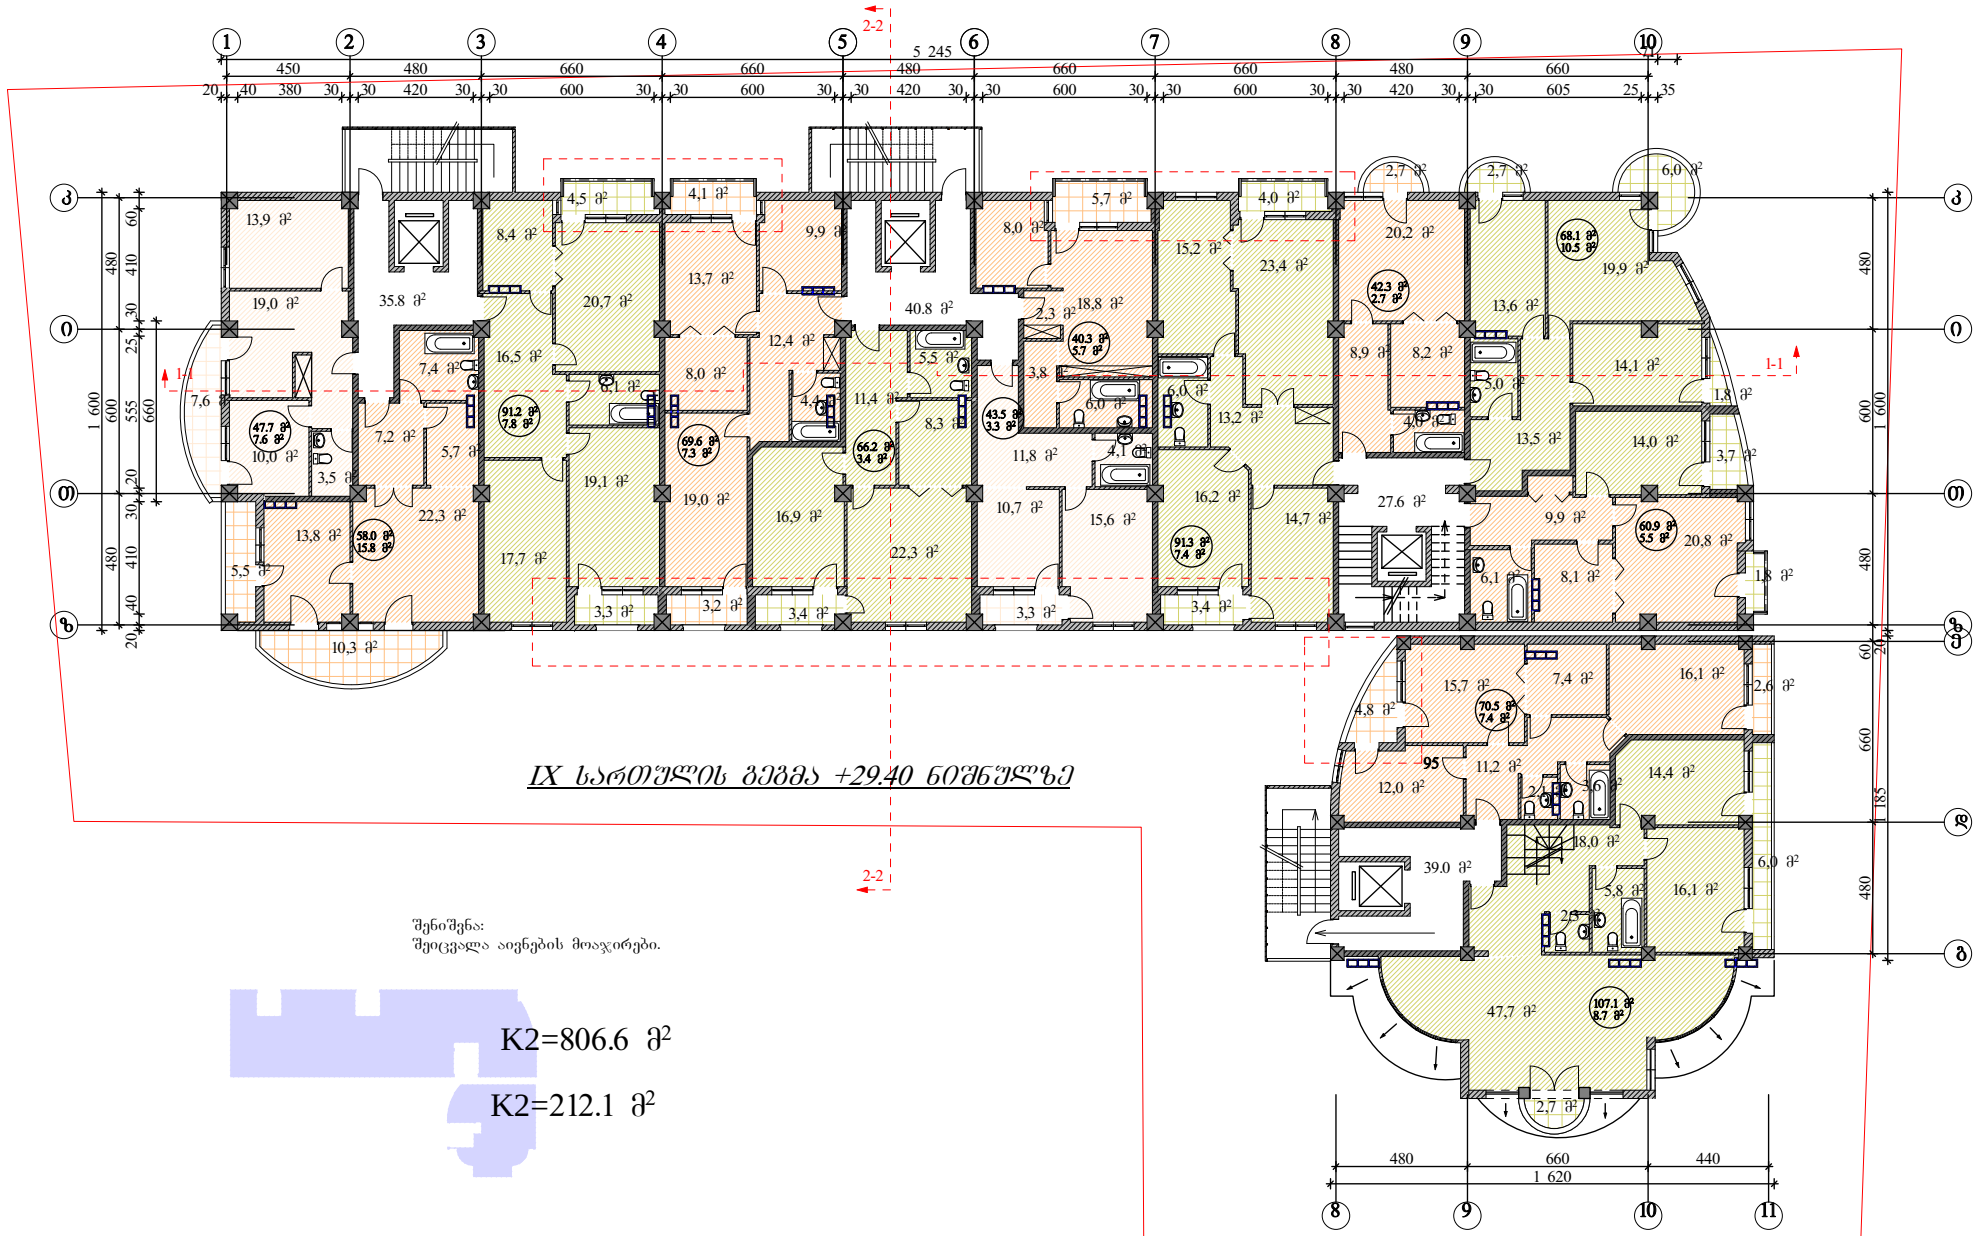

შენიშვნა:
შეიცვალა აივნების მოაჯირები.

ი.ბ.ა "ამირანი 2007"	თანამდებობა	ხელმოწერა	გვარი	ფურცელი
	დირექტორი		დ. ნიშნიანიძე	ა№
კორექტირების პროექტი	პრ.მთ.არქ.		გვეროვრიჭიანი	ფურცელი
მრავალბინიანი საცხოვრებელი სახლი (ოფისებით) ერისთავის ქუჩ № 3–ში	პრ. ავტორი		გვეროვრიჭიანი	№
	შესრულა		ნ. გაბუნია	მაშტაბი
				1:200
X სართულის გეგმა	ტ.პ			

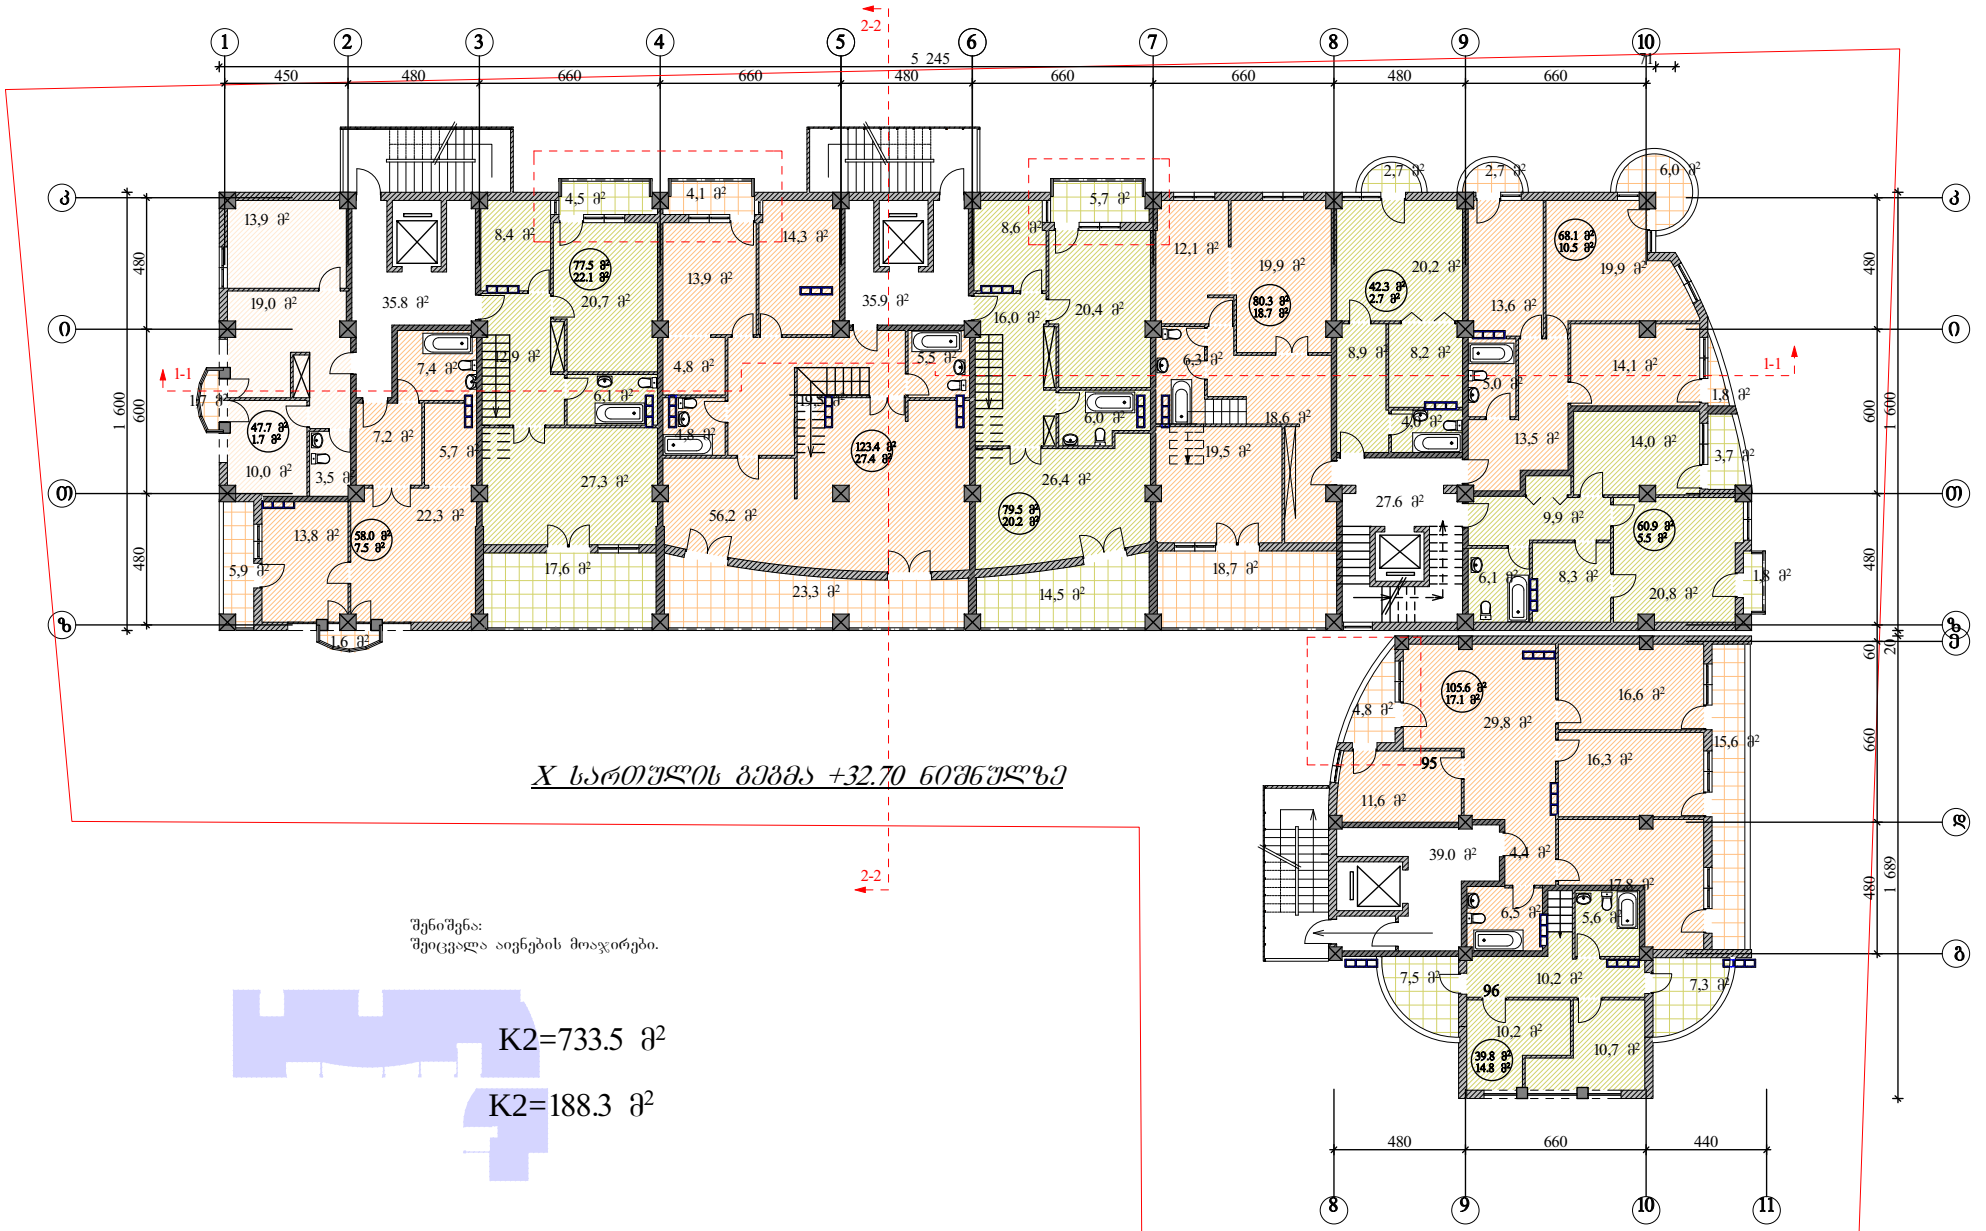


შენიშვნა:
შეიცვალა აივნების მოაჯირები.

K2=733.5 მ²

K2=188.3 მ²

კორექტირებული უბნები


ი.ბ.ა "ამირანი 2007"		თანამდებობა	ხელმოწერა	გვარი	ფურცელი
		დირექტორი		დ. ნიშნიანიძე	ა№
კორექტირების პროექტი		პრ.მთ.არქ.		გვაგრიჭიანი	ფურცელი
		პრ. ავტორი		გვაგრიჭიანი	№
მრავალბინიანი საცხოვრებელი სახლი (ოფისებით) ერისთავის ქ.№ 3–ში	დაკვეთა №	შესრულა		ნ. გაბუნია	მაშტაბი
	სტადია				1:200
XI სართულის გეგმა					

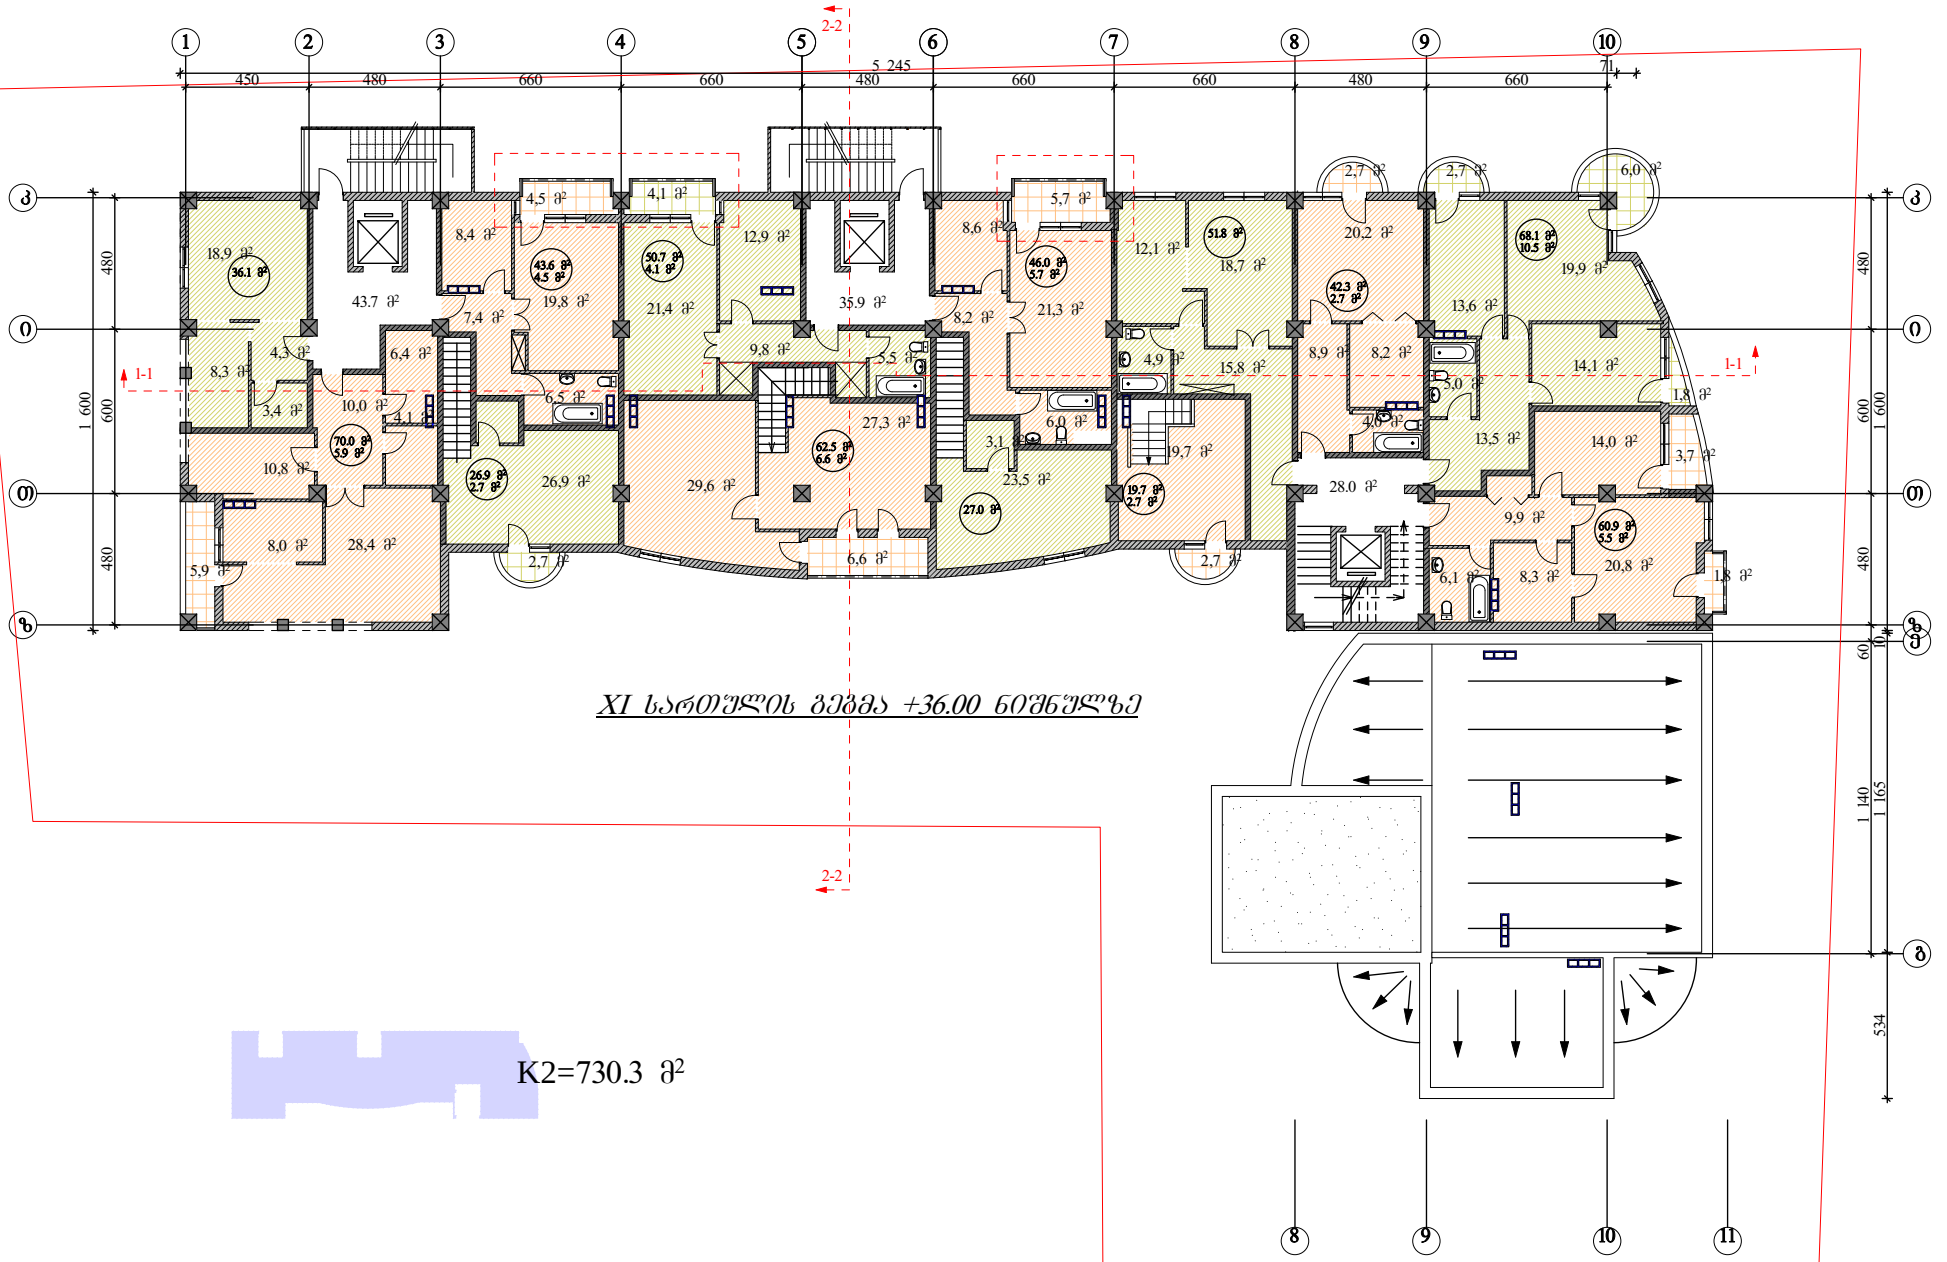

XI სართულის გეგმა +36.00 ნიშნულზე

K2=730.3 მ²

ი.ბ.ა "ამირანი 2007"		თანამდებობა	ხელმოწერა	გვარი	ფურცელი
		დირექტორი		დ. ნიშნიანიძე	ა№
კორექტირების პროექტი		პრ.მთ.არქ.		გ.გოგორიშვილი	ფურცელი
		პრ. ავტორი		გ.გოგორიშვილი	№
მრავალბინიანი საცხოვრებელი სახლი (ოფისებით) ერისთავის ქ.№ 3–ში	დაკვეთა №	შესრულა		ნ. გაბუნია	მაშტაბი
	სტადია				1:200
XII სართულის გეგმა					

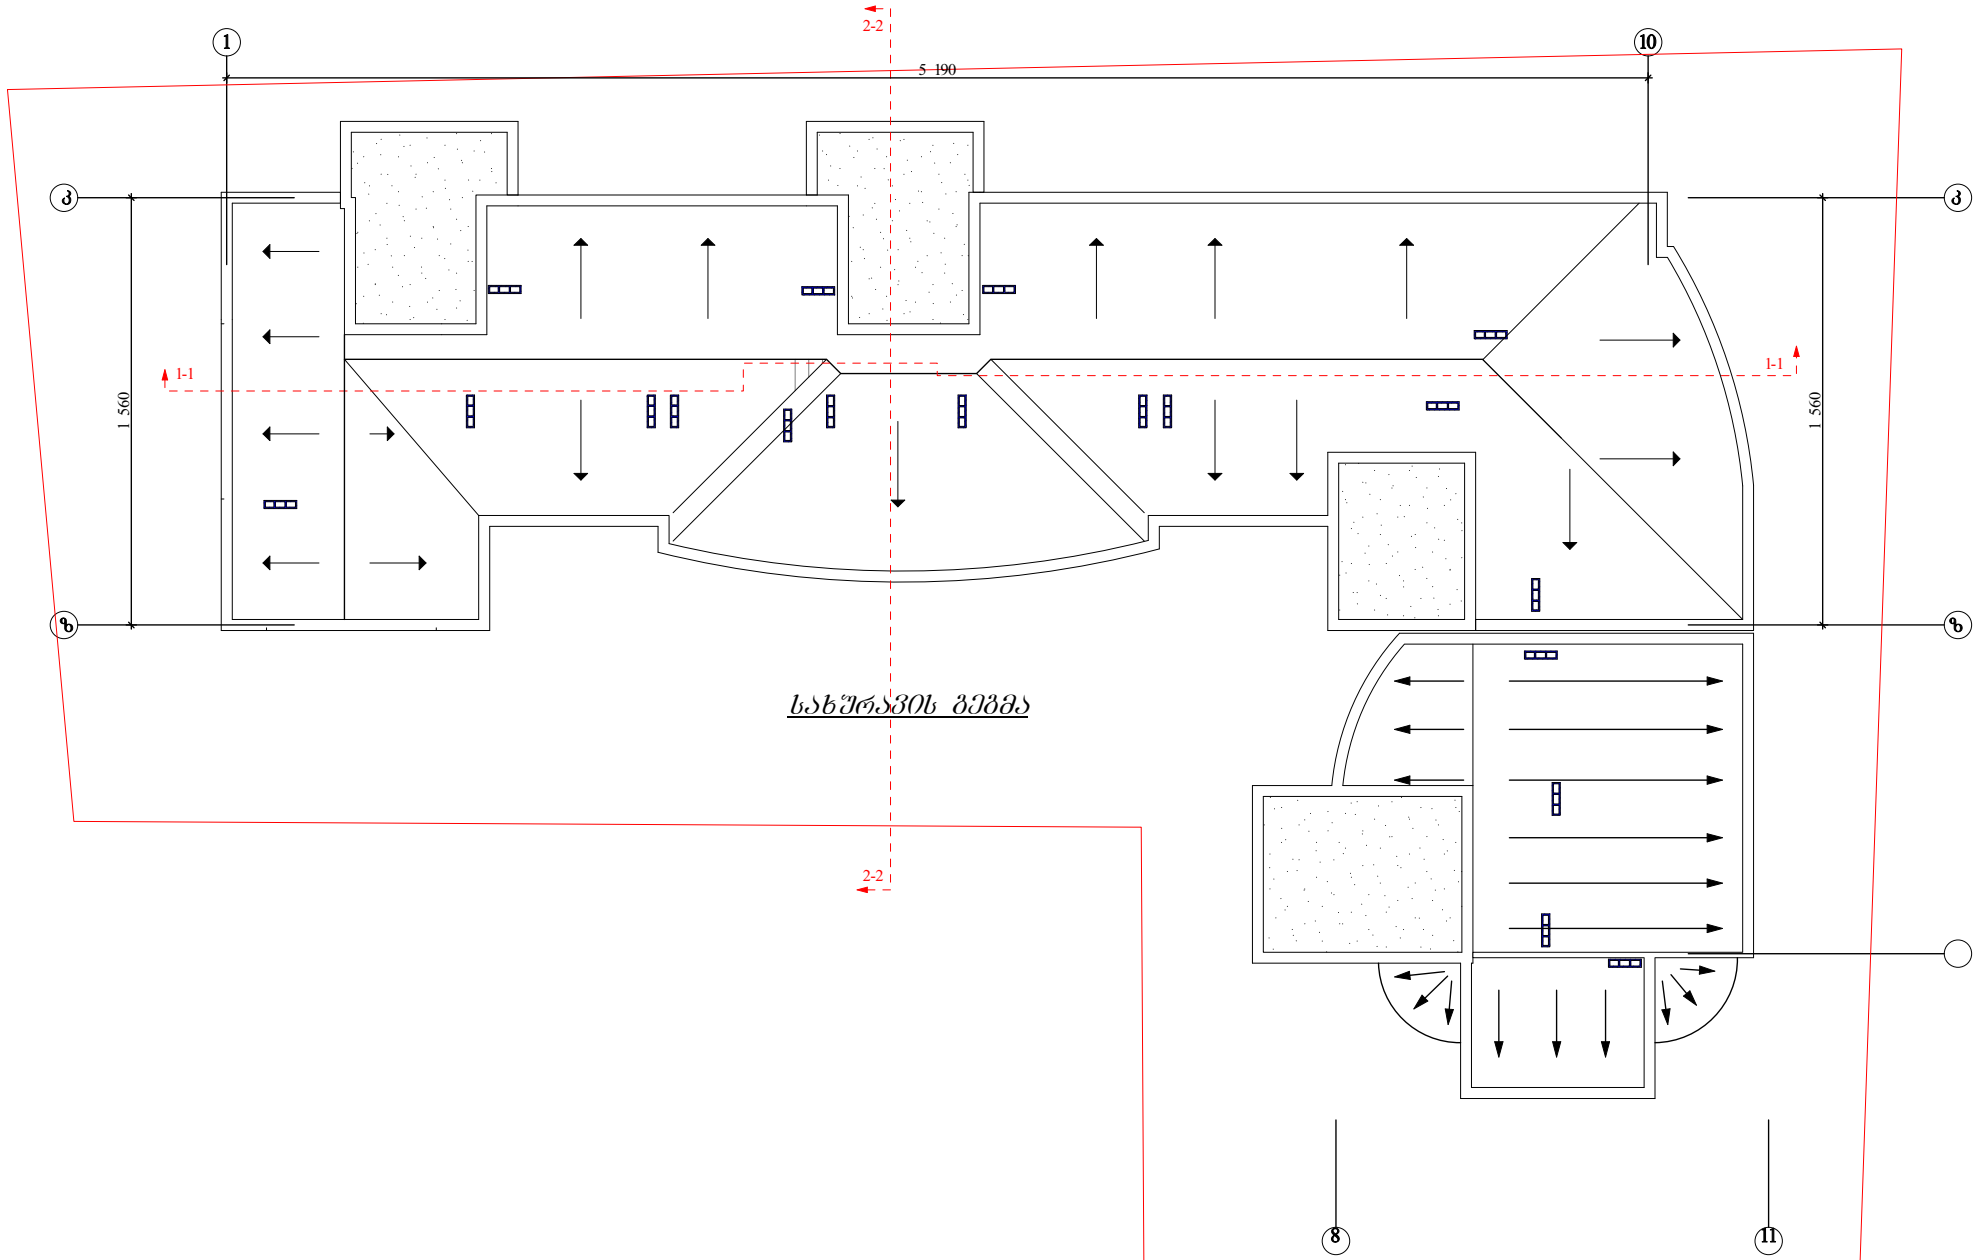

ი.ბ.ა "ამირანი 2007"		თანამდებობა	ხელმოწერა	გვარი	ფურცელი
		დირექტორი		დ. ნაშჩიანიძე	ა№
კორექტირების პროექტი		პრ.მთ.არქ.		გ.გოგორიშვილი	ფურცელი
		პრ. ავტორი		გ.გოგორიშვილი	№
მრავალბინიანი საცხოვრებელი სახლი (ოფისებით) ერისთავის ქ.№ 3–ში	დაკვეთა №	შეასრულა		ნ. გაბუნია	მაშტაბი
	სტადია				1:200
სახურავის გეგმა	ტ.პ				