PRODUCED BY AN AUTODESK STUDENT VERSION

Wrili 1:1

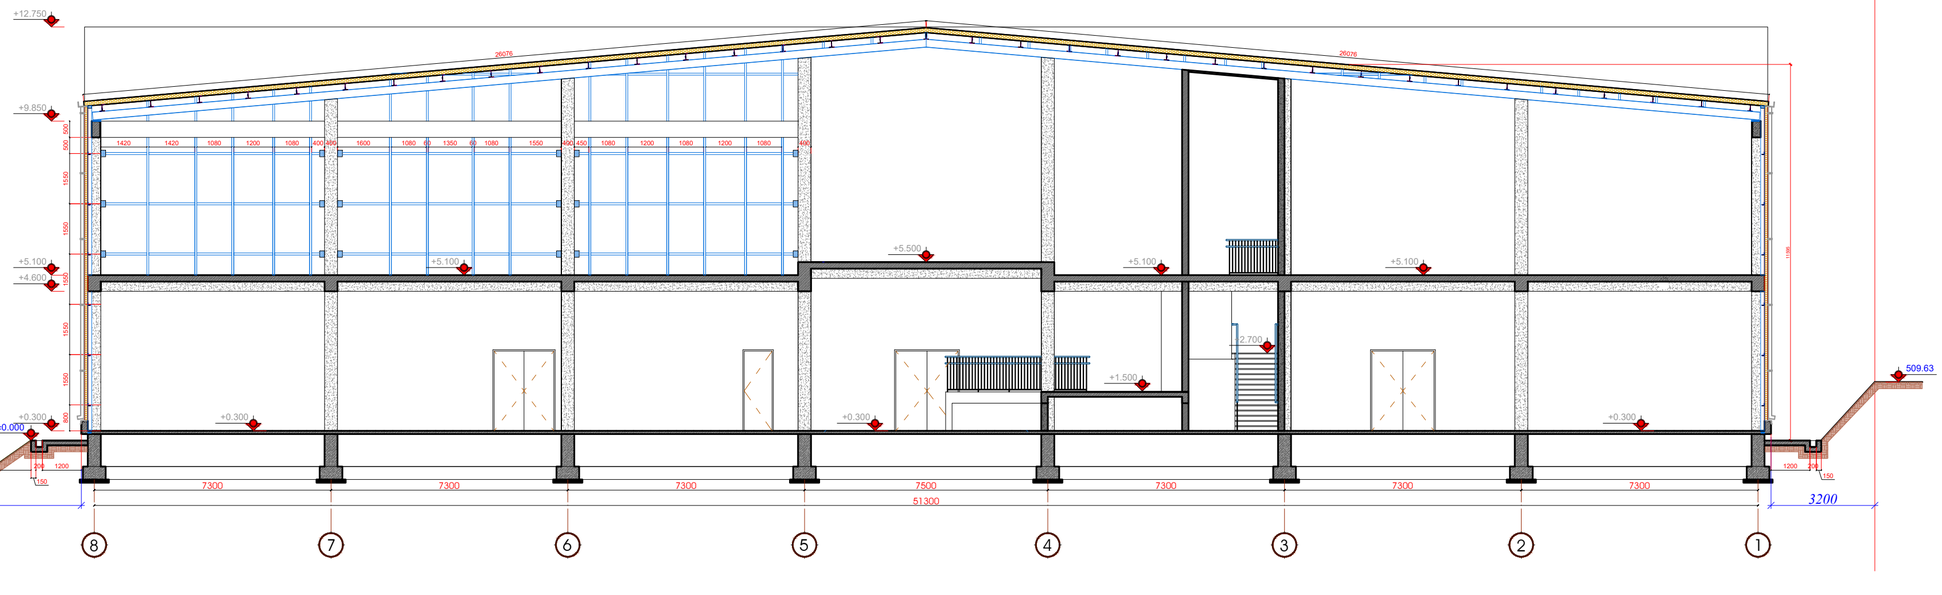

dakveTa	CAD FILE	formati	TariRi
	DWG	A2	2018

SeniSvna:
0.000
მანძილი წითელ ხაზამდე

pirobiTi aRniSvnebi:

- ნაკვეთის წითელი ხაზი
- ჭრილის ხაზი
- ღერძის ხაზი
- მწვანე საფარი
- რკინაბეტონი
- ქვაბამბის სენდვიჩპანელი

eqsplikacia:

naxazis dasaxeleba:
ჭრილი 1-1

sqematuri Wrili:

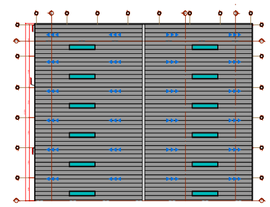

obieqtis dasaxeleba:
ავეჯის საწარმო, საწყობი

damkveTi:	შ.პ.ს. "ნოვი სტილი ჯორჯია" შ.პ.ს. "ჯეოსტილი"
misamarTi:	ქ.თბილისი, ვაკე-საბურთალოს რაიონი, დემეტრე თავდადებულის ქ. №31ა ს.კ(01.10.06.001.211)

შ.პ.ს. "ლეფფორმ"
საქართველო, ქალაქი თბილისი, გრიბოედოვის №13
მობ: +(995) 557 188 881
MAIL: N.LEFFORM@GMAIL.COM

Tanamdeboba	gvari	xelismowera
direqtori	ნ.ლეფსაია	
mT.arqiteqtori	ნ.ლეფსაია	
konstruqtori	ი.მეხრიშვილი	

stadia	masStabi	furceli	furclebi
ა.პ.	1:150	A-201	36

PRODUCED BY AN AUTODESK STUDENT VERSION

PRODUCED BY AN AUTODESK STUDENT VERSION

Wrili 2: 2

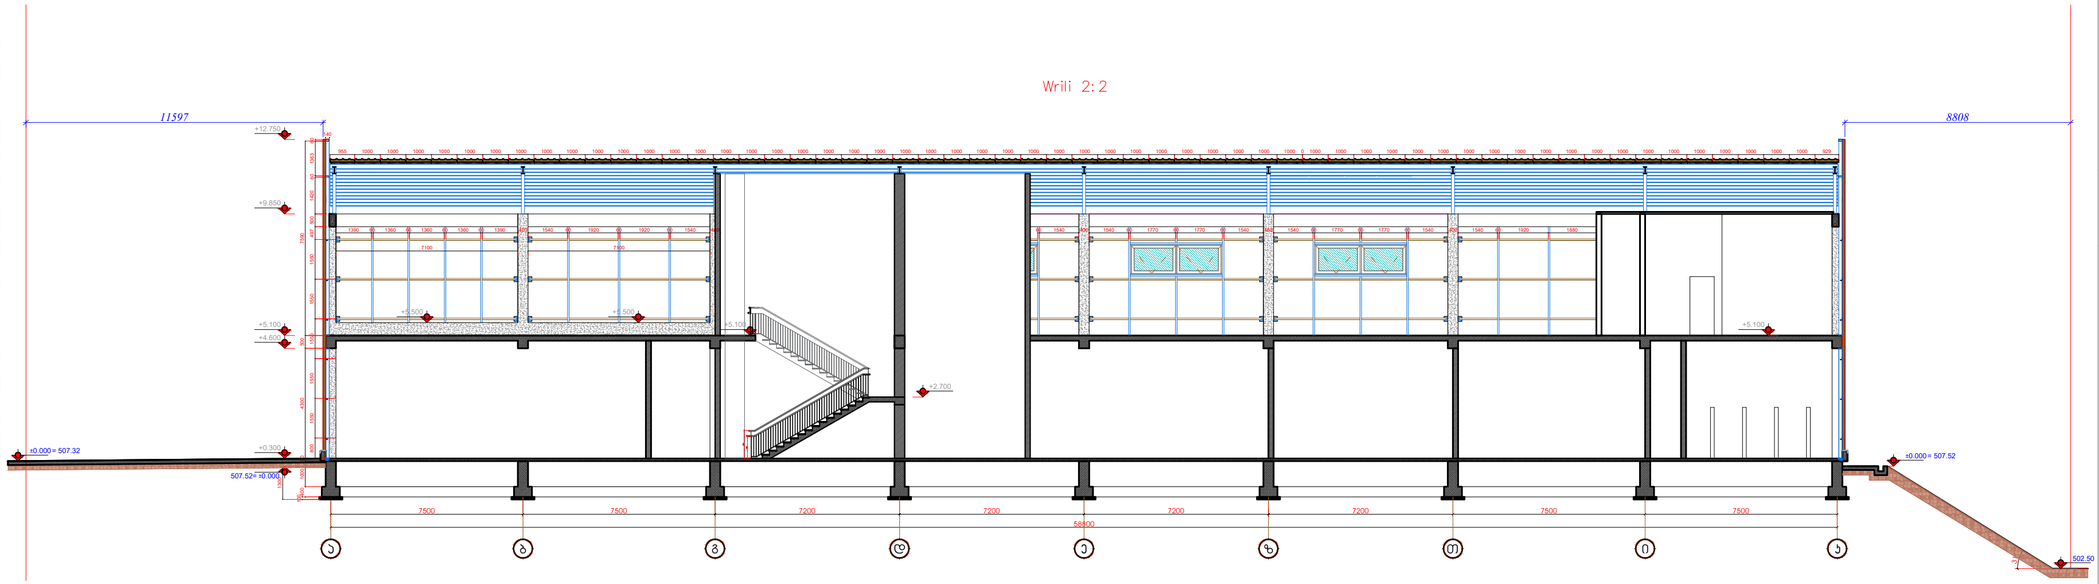

dakveTa	CAD FILE	formati	TariRi
	DWG	A2	2018

SeniSvna:

0.000

მანძილი წითელ ხაზამდე

pirobiTi aRniSvnebi:

- ნაკვეთის წითელი ხაზი
- ჭრილის ხაზი
- ღერძის ხაზი
- მწვანე საფარი
- რკინაბეტონი
- ქვაბამბის სენდვიჩპანელი

eqsplikacia:

naxazis dasaxeleba:

ჭრილი 2-2

sqematuri Wrili:

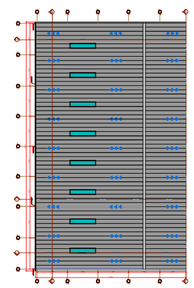

obieqtis dasaxeleba:

ავეჯის საწარმო, საწყობი

damkveTi:	შ.პ.ს. "ნოვი სტილი ჯორჯია" შ.პ.ს. "ჯეოსტილი"
misamarTi:	ქ.თბილისი, ვაკე-საბურთალოს რაიონი, დემეტრე თავდადებულის ქ. №31ა ს.კ.(01.10.06.001.211)

შ.პ.ს. "ლეფფორმ"

საქართველო, ქალაქი თბილისი, გრიბოედოვის №13
მობ: +(995) 557 188 881

MAIL: N.LEFFORM@GMAIL.COM

Tanamdeboba	gvari	xelismowera
direqtori	ნ.ლეფსაია	
mT.arqiteqtori	ნ.ლეფსაია	
konstruqtori	ი.მეხრიშვილი	

stadia	masStabi	furceli	furclebi
ა.პ.	1:150	A-202	36

PRODUCED BY AN AUTODESK STUDENT VERSION

PRODUCED BY AN AUTODESK STUDENT VERSION

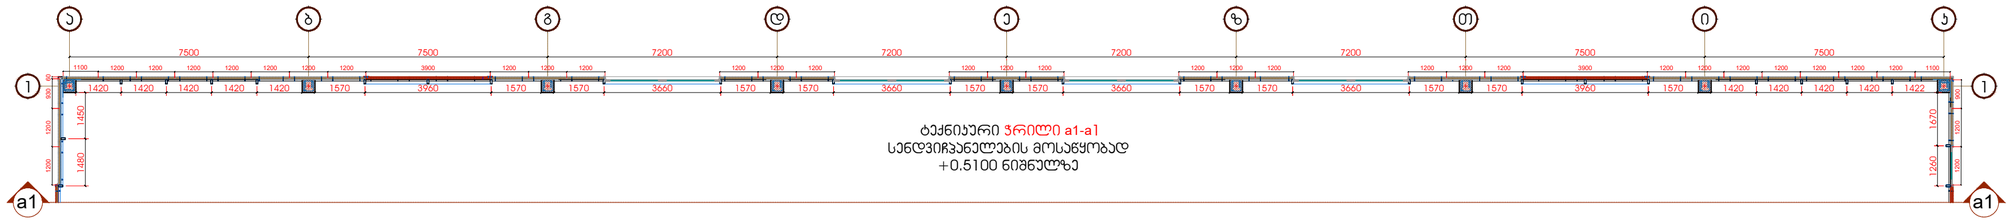

ტექნიკური ჭრილი a1-a1
სენდვიჩპანელების მოსაყობად
+0.5100 ნიშნულზე

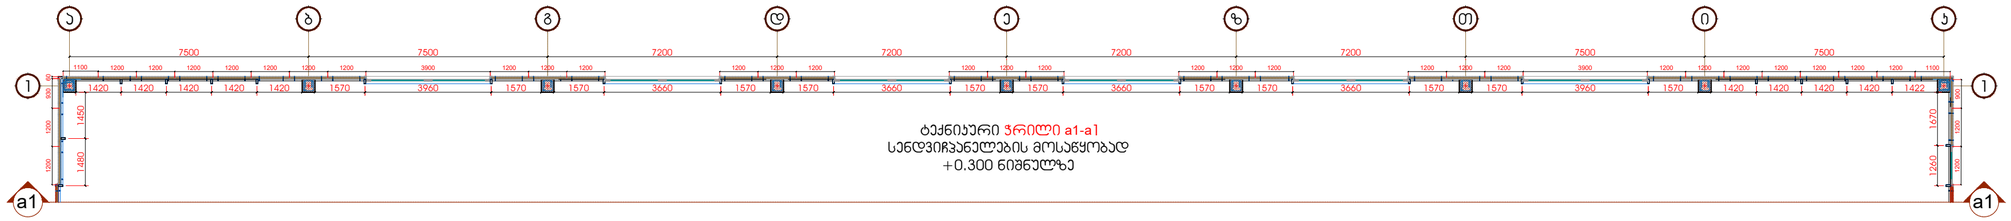

ტექნიკური ჭრილი a1-a1
სენდვიჩპანელების მოსაყობად
+0.300 ნიშნულზე

ტექნიკური ჭრილი a1-a1 მეტალის
კონსტრუქციის მოსაწყობად

dakveTa	CAD FILE	formati	TariRi
	DWG	A2	2018

SeniSvna:
0.000
მანძილი წითელ ხაზამდე

pirobiTi aRniSvnebi:

- ნაკვეთის წითელი ხაზი
- ჭრილის ხაზი
- ღერძის ხაზი
- მწვანე საფარი
- რკინაბეტონი
- ქვაბამბის სენდვიჩპანელი

eqsplikacia:

naxazis dasaxeleba:
ტექნიკური ჭრილი a1

sqematuri Wrili:

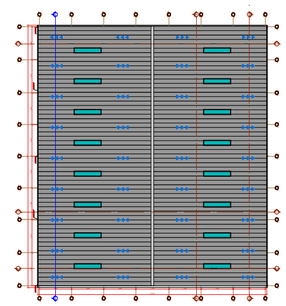

obieqtis dasaxeleba:
ავეჯის საწარმო, საწყობი

damkveTi:	შ.პ.ს. "ნოვი სტილი ჯორჯია" შ.პ.ს. "ჯეოსტილი"
misamarTi:	ქ.თბილისი, ვაკე-საბურთალოს რაიონი, დემეტრე თავდადებულის ქ. №31ა ს.კ.(01.10.06.001.211)

შ.პ.ს. "ლეფფორმ"
საქართველო, ქალაქი თბილისი, გრიბოედოვის №13
მობ: +(995) 557 188 881
MAIL: N.LEFFORM@GMAIL.COM

Tanamdeboba	gvari	xelismowera
direqtori	ნ.ლეფსაია	
mT.arqiteqtori	ნ.ლეფსაია	
konstruqtori	ი.მეხრიშვილი	

stadia	masStabi	furceli	furclebi
ა.პ.	1:150	A-203	36

PRODUCED BY AN AUTODESK STUDENT VERSION

PRODUCED BY AN AUTODESK STUDENT VERSION

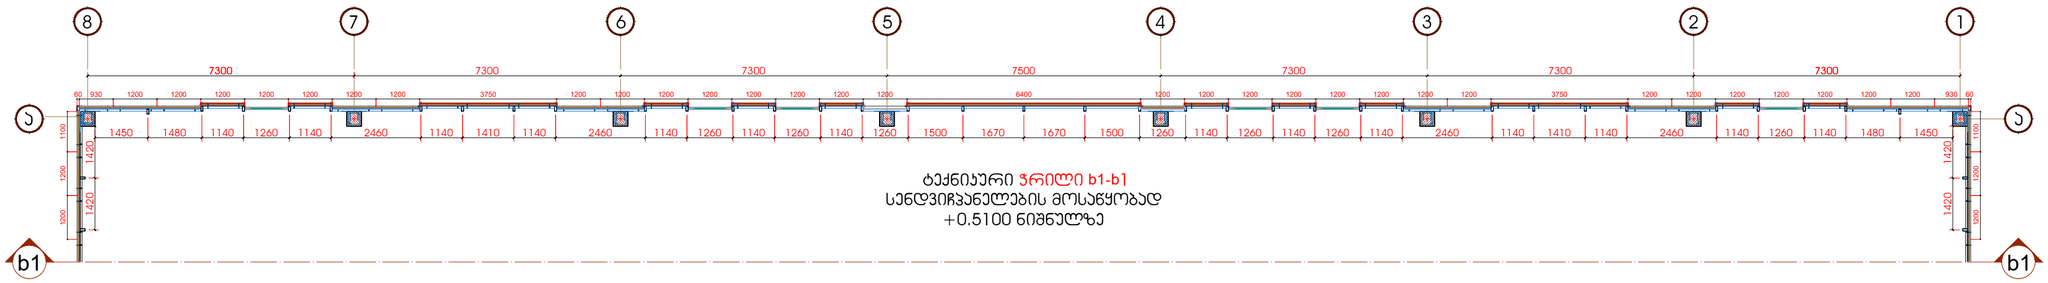

ტექნიკური ჭრილი b1-b1
სენდვიჩპანელების მოსაწყობად
+0.5100 ნიშნულზე

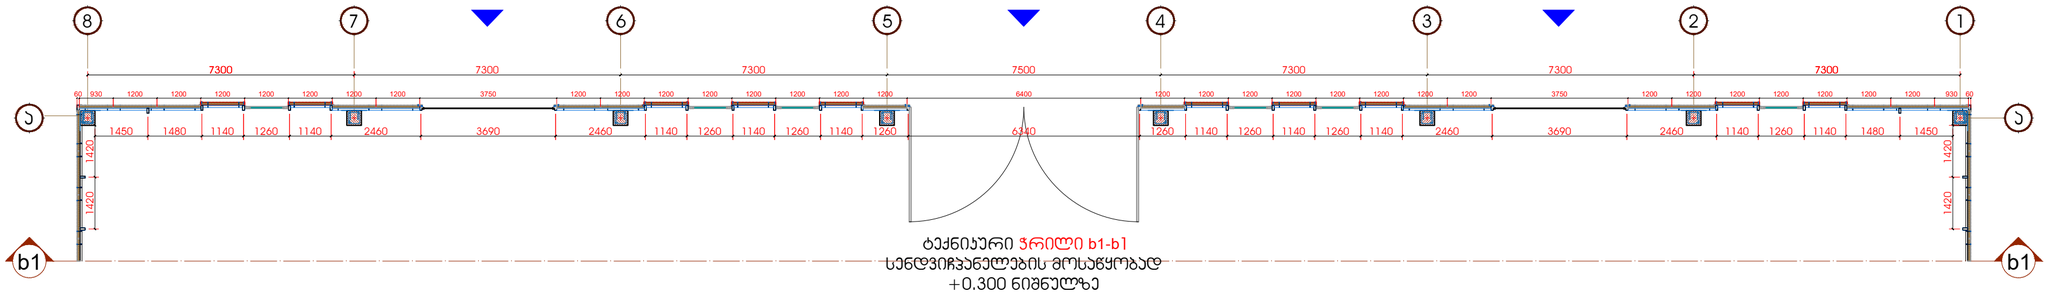

ტექნიკური ჭრილი b1-b1
სენდვიჩპანელების მოსაწყობად
+0.300 ნიშნულზე

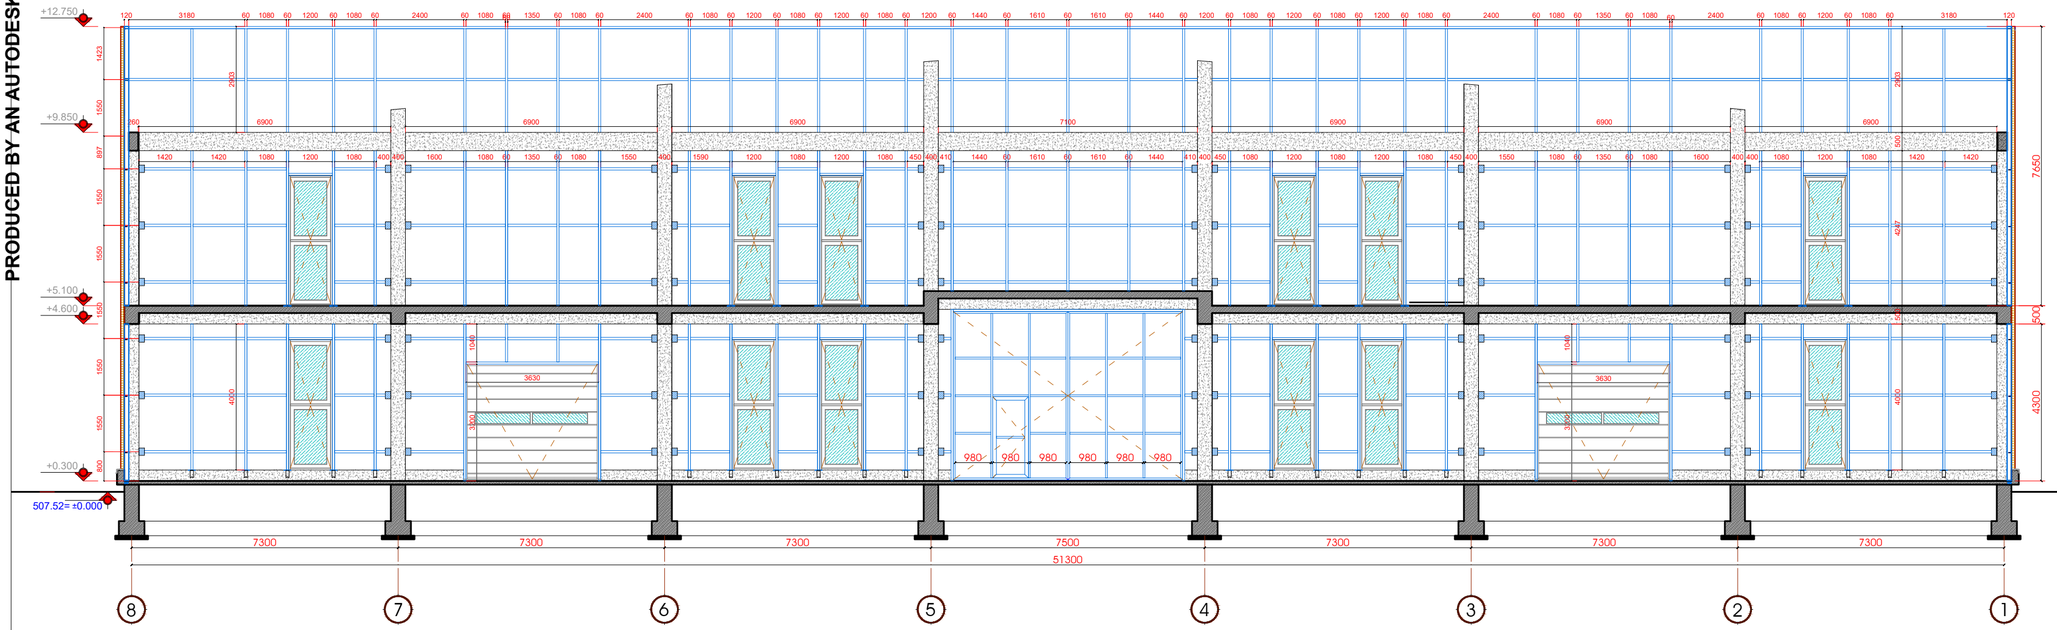

ტექნიკური ჭრილი b1-b1 მეტალის
კონსტრუქციის მოსაწყობად

PRODUCED BY AN AUTODESK STUDENT VERSION

dakveTa	CAD FILE	formati	TariRi
	DWG	A2	2018

SeniSvna:
0.000
მანძილი წითელ ხაზამდე

pirobiTi aRniSvnebi:

- ნაკვეთის წითელი ხაზი
- ჭრილის ხაზი
- ღერძის ხაზი
- მწვანე საფარი
- რკინაბეტონი
- ქვაბამბის სენდვიჩპანელი

eqsplikacia:

naxazis dasaxeleba:
ტექნიკური ჭრილი b1

sqematuri Wrili:

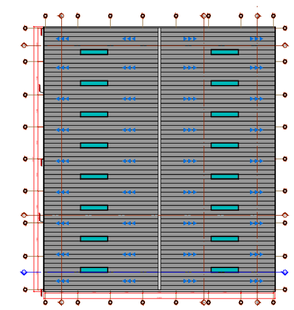

obieqtis dasaxeleba:
ავეჯის საწარმო, საწყობი

damkveTi:	შ.პ.ს. "წოვი სტილი ჯორჯია" შ.პ.ს. "ჯოსტილი"
misamarTi:	ქ.თბილისი, ვაჯა-საბურთალოს რაიონი, დემეტრე თავდადებულის ქ. №31ა ს.კ.(01.10.06.001.211)

შ.პ.ს. "ლეფფორმ"
საქართველო, ქალაქი თბილისი, გრიბოედოვის №13
მობ: +(995) 557 188 881
MAIL: N.LEFFORM@GMAIL.COM

Tanamdeboba	gvari	xelismowera
direqtori	ნ.ლეფსაია	
mT.arqiteqtori	ნ.ლეფსაია	
konstruqtori	ი.მეხრიშვილი	

stadia	masStabi	furceli	furclebi
ა.პ.	1:150	A-204	36

PRODUCED BY AN AUTODESK STUDENT VERSION

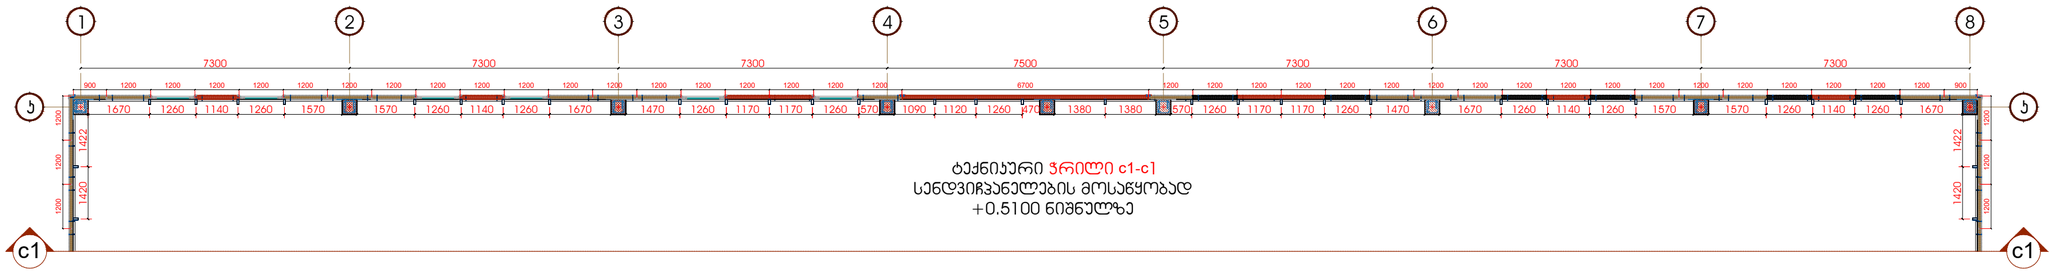

ტექნიკური ჭრილი c1-c1
სენდვიჩპანელების მოსაწყობად
+0.5100 ნიშნულზე

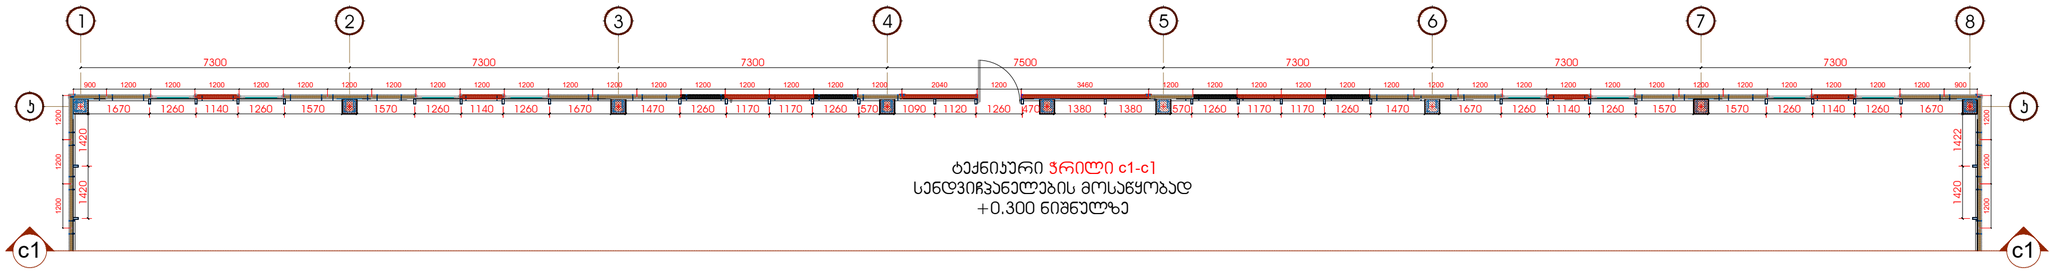

ტექნიკური ჭრილი c1-c1
სენდვიჩპანელების მოსაწყობად
+0.300 ნიშნულზე

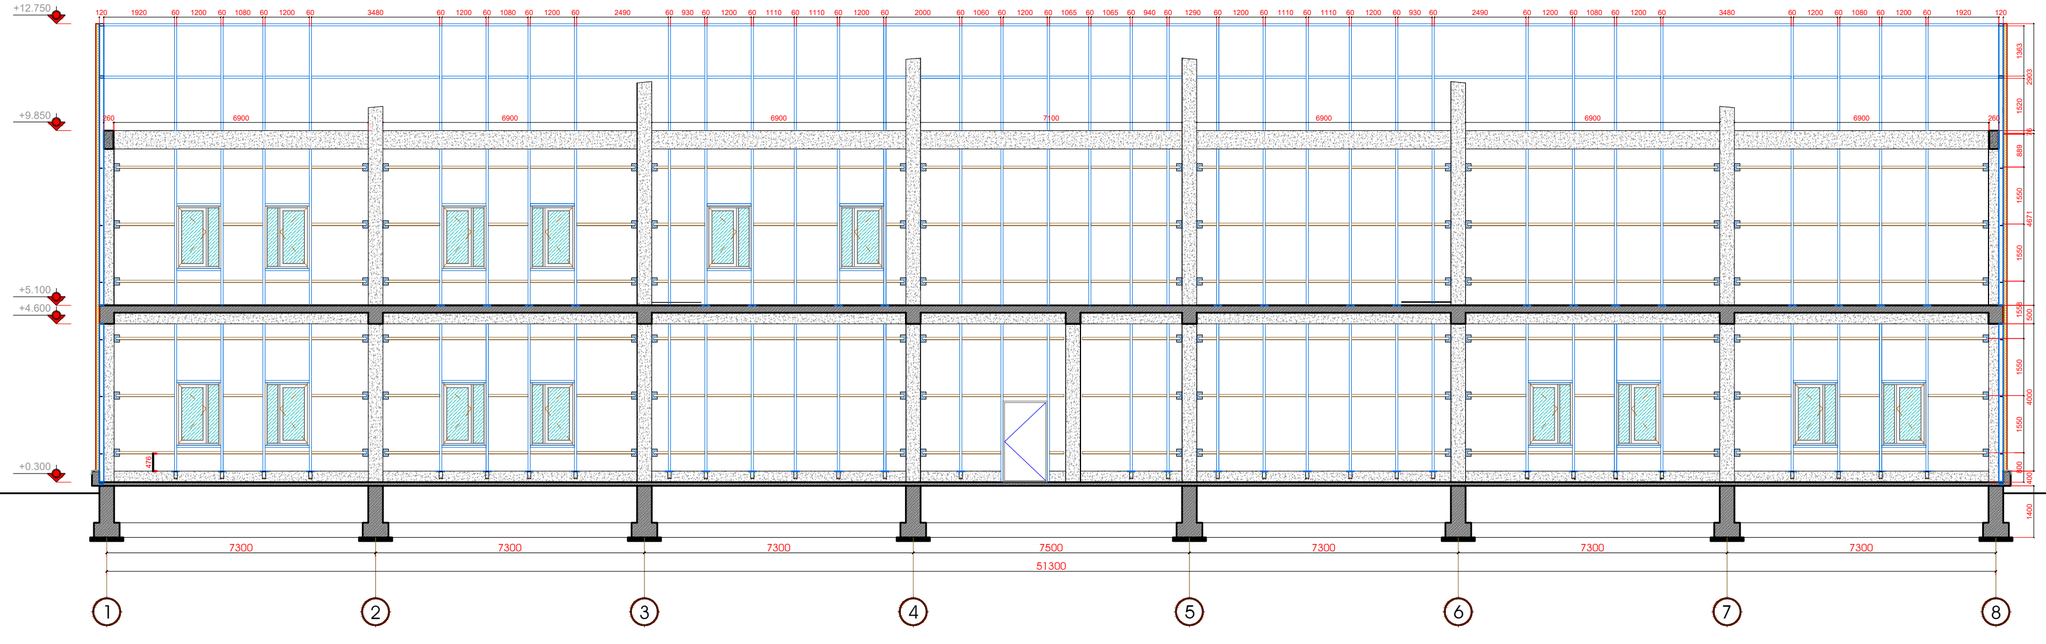

ტექნიკური ჭრილი c1-c1 მეტალის
კონსტრუქციის მოსაწყობად

PRODUCED BY AN AUTODESK STUDENT VERSION

PRODUCED BY AN AUTODESK STUDENT VERSION

dakveTa	CAD FILE	formati	TariRi
	DWG	A2	2018

SeniSvna:
0.000
მანძილი წითელ ხაზამდე

pirobiTi aRniSvnebi:

- ნაკვეთის წითელი ხაზი
- ჭრილის ხაზი
- ღერძის ხაზი
- მწვანე საფარი
- რკინაბეტონი
- ქვაბამბის სენდვიჩპანელი

eqsplikacia:

naxazis dasaxeleba:
ტექნიკური ჭრილი c1

sqematuri Wrili:

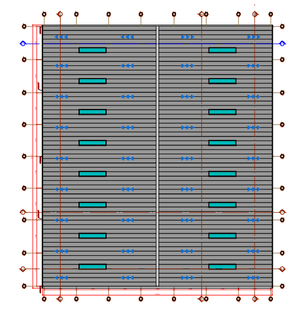

obieqtis dasaxeleba:
ავეჯის საწარმო, საწყობი

damkveTi:	შ.პ.ს. "ნოვი სტილი ჯორჯია" შ.პ.ს. "ჯეოსტილი"
misamarTi:	ქ.თბილისი, ვაკე-საბურთალოს რაიონი, დემეტრე თავდადებულის ქ. №31ა ს.კ.(01.10.06.001.211)

შ.პ.ს. "ლეფფორმ"
საქართველო, ქალაქი თბილისი, გრიბოედოვის №13
მობ: +(995) 557 188 881
MAIL: N.LEFFORM@GMAIL.COM

Tanamdeboba	gvari	xelismowera
direqtori	ნ.ლეფსაია	
mT.arqiteqtori	ნ.ლეფსაია	
konstruqtori	ი.მეხრიშვილი	

stadia	masStabi	furceli	furclebi
ა.პ.	1:150	A-205	36

PRODUCED BY AN AUTODESK STUDENT VERSION

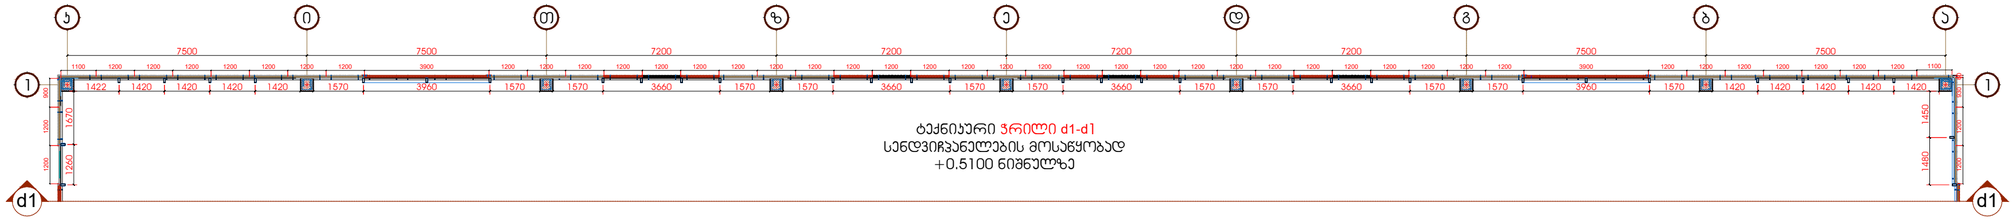

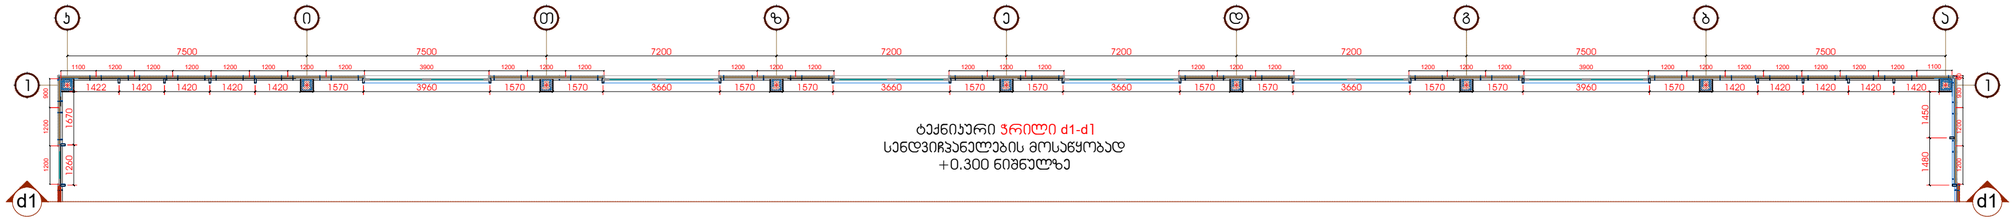

ტექნიკური ჭრილი d1-d1 მეტალის
კონსტრუქციის მოსაწყობად

dakveTa	CAD FILE	formati	TariRi
	DWG	A2	2018

SeniSvna:
0.000
მანძილი წითელ ხაზამდე

pirobiTi aRniSvnebi:

- ნაკვეთის წითელი ხაზი
- ჭრილის ხაზი
- ღერძის ხაზი
- მწვანე საფარი
- რკინაბეტონი
- ქვაბამბის სენდვიჩპანელი

eqsplikacia:

naxazis dasaxeleba:
ტექნიკური ჭრილი d1

sqematuri Wrili:

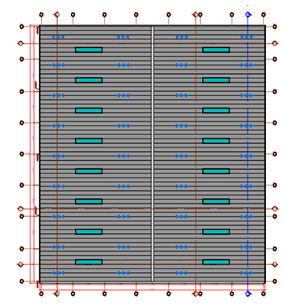

obieqtis dasaxeleba:
ავეჯის საწარმო, საწყობი

damkveTi:	შ.პ.ს. "ნოვი სტილი ჯორჯია" შ.პ.ს. "ჯეოსტილი"
misamarTi:	ქ.თბილისი, ვაკე-საბურთალოს რაიონი, დემურე თავდადებულის ქ. №31ა ს.კ.(01.10.06.001.211)

შ.პ.ს. "ლეფფორმ"
საქართველო, ქალაქი თბილისი, გრიბოედოვის №13
მობ: +(995) 557 188 881
MAIL: N.LEFFORM@GMAIL.COM

Tanamdeboba	gvari	xelismowera
direqtori	ნ.ლეფსაია	
mT.arqiteqtori	ნ.ლეფსაია	
konstruqtori	ი.მეხრიშვილი	

stadia	masStabi	furceli	furclebi
პ.პ.	1:150	A-206	36

PRODUCED BY AN AUTODESK STUDENT VERSION