H=L/Y H=8.7/0.4
H=21.5



დამკვეთი: შპს "გლობალ გრუპი"

პირობითი აღნიშვნა:

პროექტის დასახელება:
მრავალბინიანი საცხოვრებელი სახლი

მისამართი:
ქ. თბილისი, სოფ.დიღომი, ხატაეთის ქუჩა №40 ს.კ. 01.72.14.036.095

პროექტის ნაწილი არქიტექტურული

თანამდებობა	გვარი	ხელმოწერა
დირექტორი	გ. ჭანკვეტაძე	
მთ. არქიტექტორი	ს.ხოფერია	
პრ. ავტორი	ს.ხოფერია	

შემსრულებელი ორგანიზაცია

ფურცლის დასახელება:
ფასადი

თარიღი	2020 წ.	მასშ.	1:150
ფურცლების რაოდენობა		-	
ფურცლის	ნომერი №	-	



ფორმატი A-3

დამკვეთი: შპს "გლობალ გრუპი"

პირობითი აღნიშვნა:

პროექტის დასახელება:
მრავალბინიანი საცხოვრებელი სახლი

მისამართი:
ქ. თბილისი, სოფ.დიღომი, ხატაეთის ქუჩა №40 ს.კ. 01.72.14.036.095

პროექტის ნაწილი
არქიტექტურული

თანამდებობა	გვარი	ხელმოწერა
დირექტორი	გ. ჭანკვეტაძე	
მთ. არქიტექტორი	ს.ხოფერია	
პრ. ავტორი	ს.ხოფერია	
შემსრულებელი ორგანიზაცია	optimus თბილისი	

ფურცლის დასახელება:
ფასადი

თარიღი	2020 წ.	მასშ.	1:150
ფურცლების რაოდენობა			-
ფურცლის ნომერი №			-

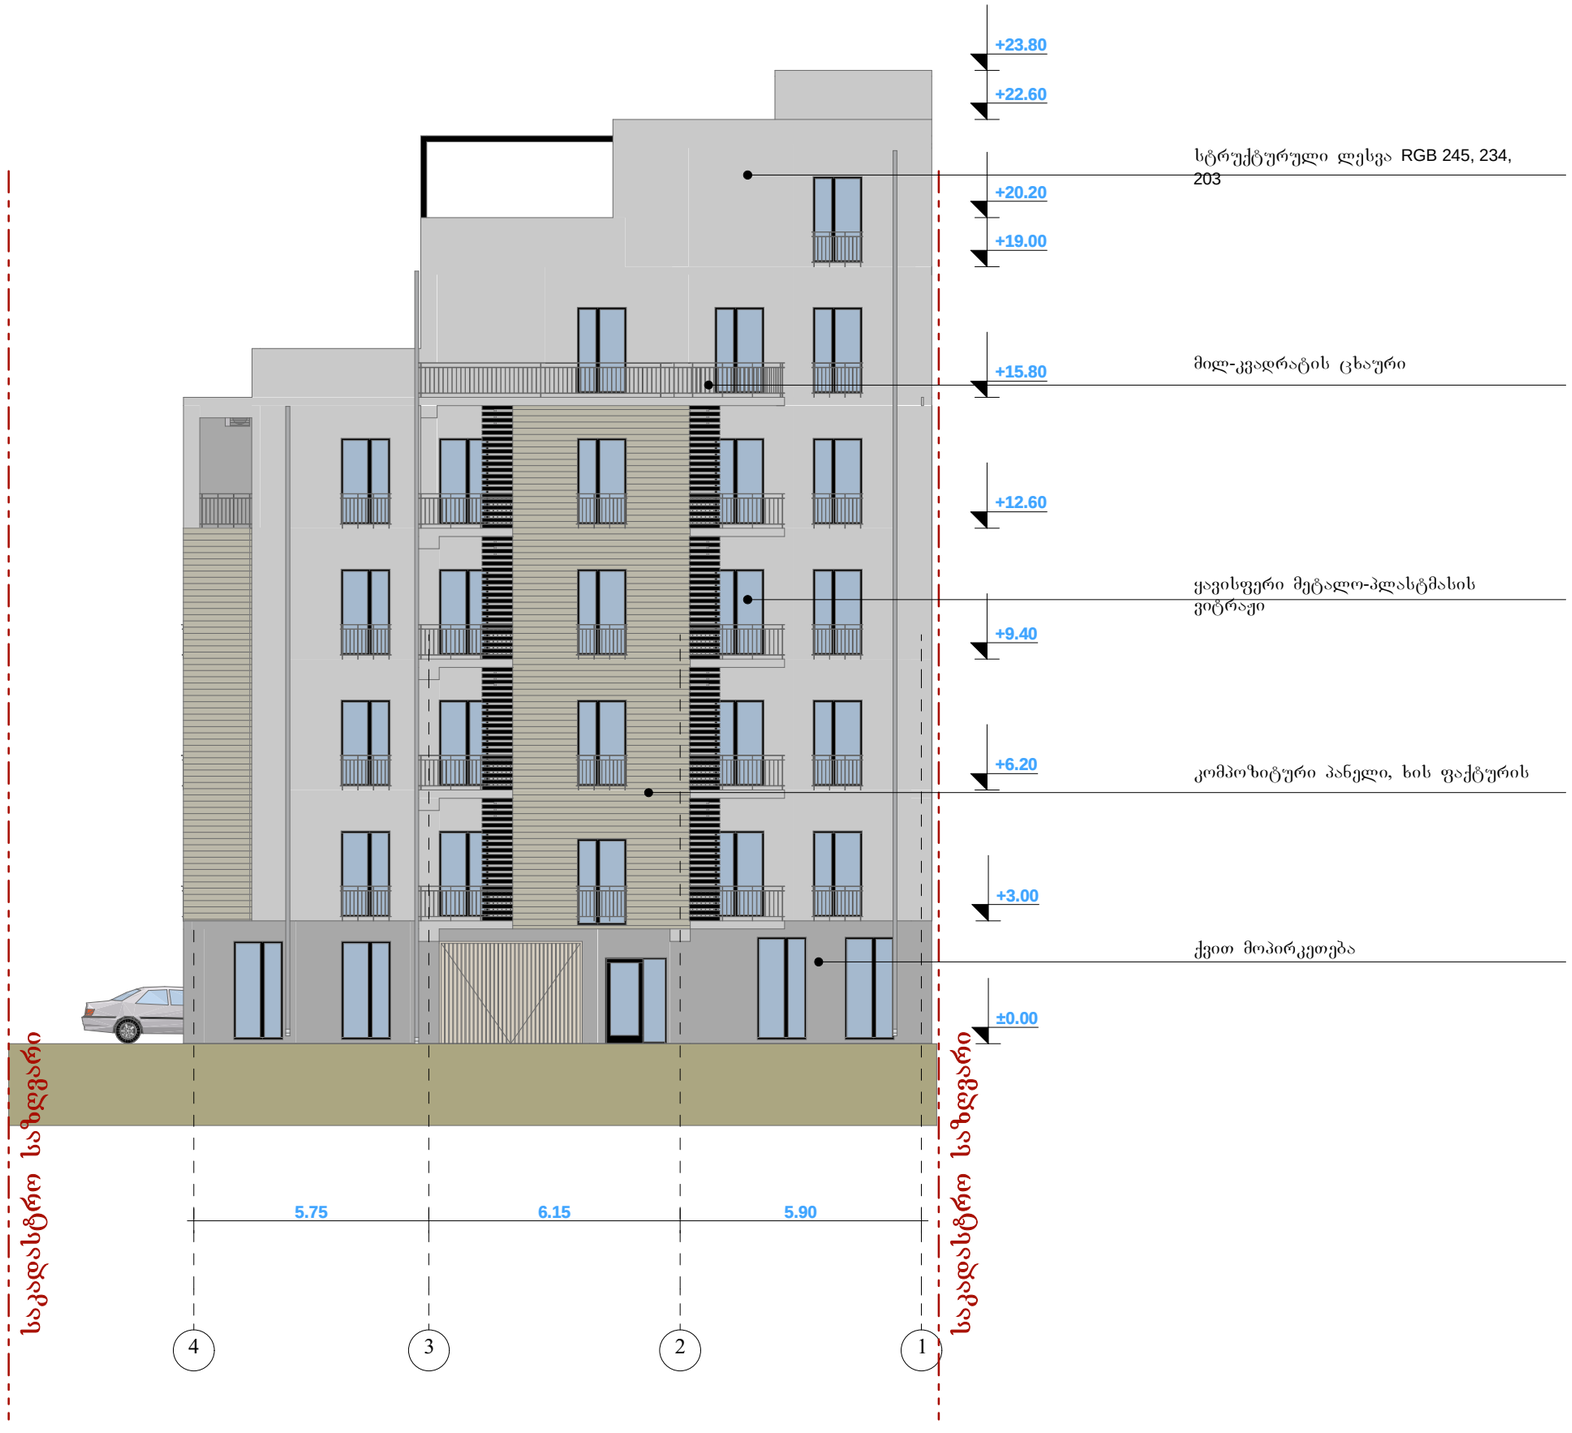

ფორმატი	A-3

დამკვეთი: შპს "გლობალ ბრუკი"

პირობითი აღნიშვნა:

პროექტის დასახელება:
მრავალბინიანი საცხოვრებელი სახლი

მისამართი:
ქ. თბილისი, სოფ.დიღომი, ხატაეთის ქუჩა №40 ს.კ. 01.72.14.036.095

პროექტის ნაწილი
არქიტექტურული

თანამდებობა	გვარი	ხელმოწერა
დირექტორი	გ. ჭანკვეტაძე	
მთ. არქიტექტორი	ს.ხოფერია	
პრ. ავტორი	ს.ხოფერია	
შემსრულებელი ორგანიზაცია	optimus ოპტიმუსი	

ფურცლის დასახელება:
ფასადი

თარიღი	2020 წ.	მასშ.	1:150
ფურცლების რაოდენობა		-	
ფურცლის ნომერი №		-	

H=L/Y H=
10.42/0.4
H=26.05

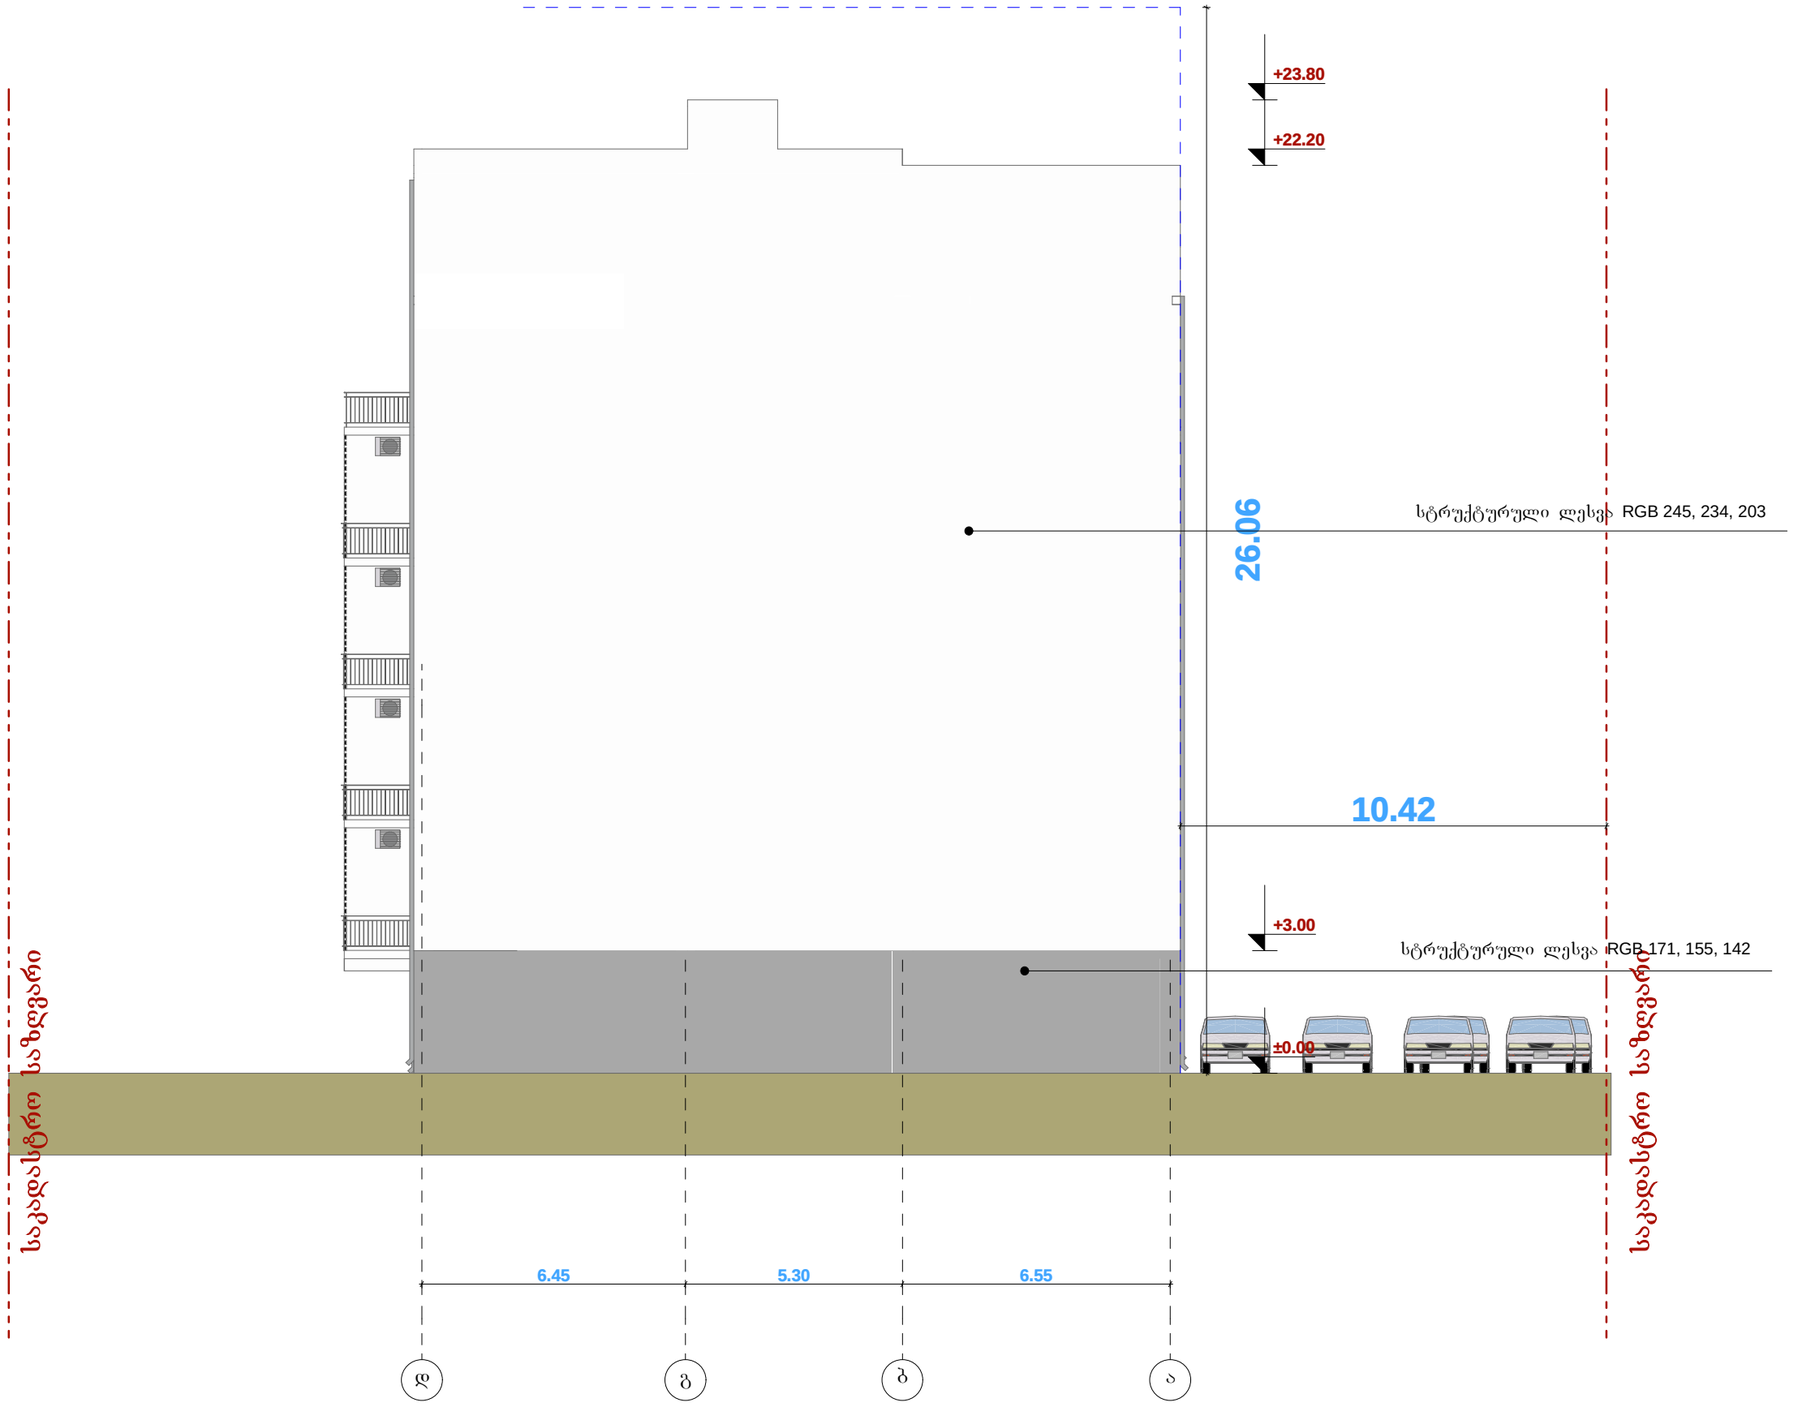

ფორმატი	A-3

დამკვეთი: შპს "გლობალ ბრუკი"

პირობითი აღნიშვნა:

პროექტის დასახელება:
მრავალბინიანი საცხოვრებელი სახლი

მისამართი:
ქ. თბილისი, სოფ.დიღომი, ხატაეთის ქუჩა №40 ს.კ. 01.72.14.036.095

პროექტის ნაწილი
არქიტექტურული

თანამდებობა	გვარი	ხელმოწერა
დირექტორი	გ. ჭანკვეტაძე	
მთ. არქიტექტორი	ს.ხოშერია	
პრ. ავტორი	ს.ხოშერია	
შემსრულებელი ორგანიზაცია	optimus მეთოდი	

ფურცლის დასახელება:
ფასადი

თარიღი 2020 წ.	მასშ. 1:150
ფურცლების რაოდენობა	-
ფურცლის ნომერი №	-