საპროექტო შენობა – ბლოკი ''გ''



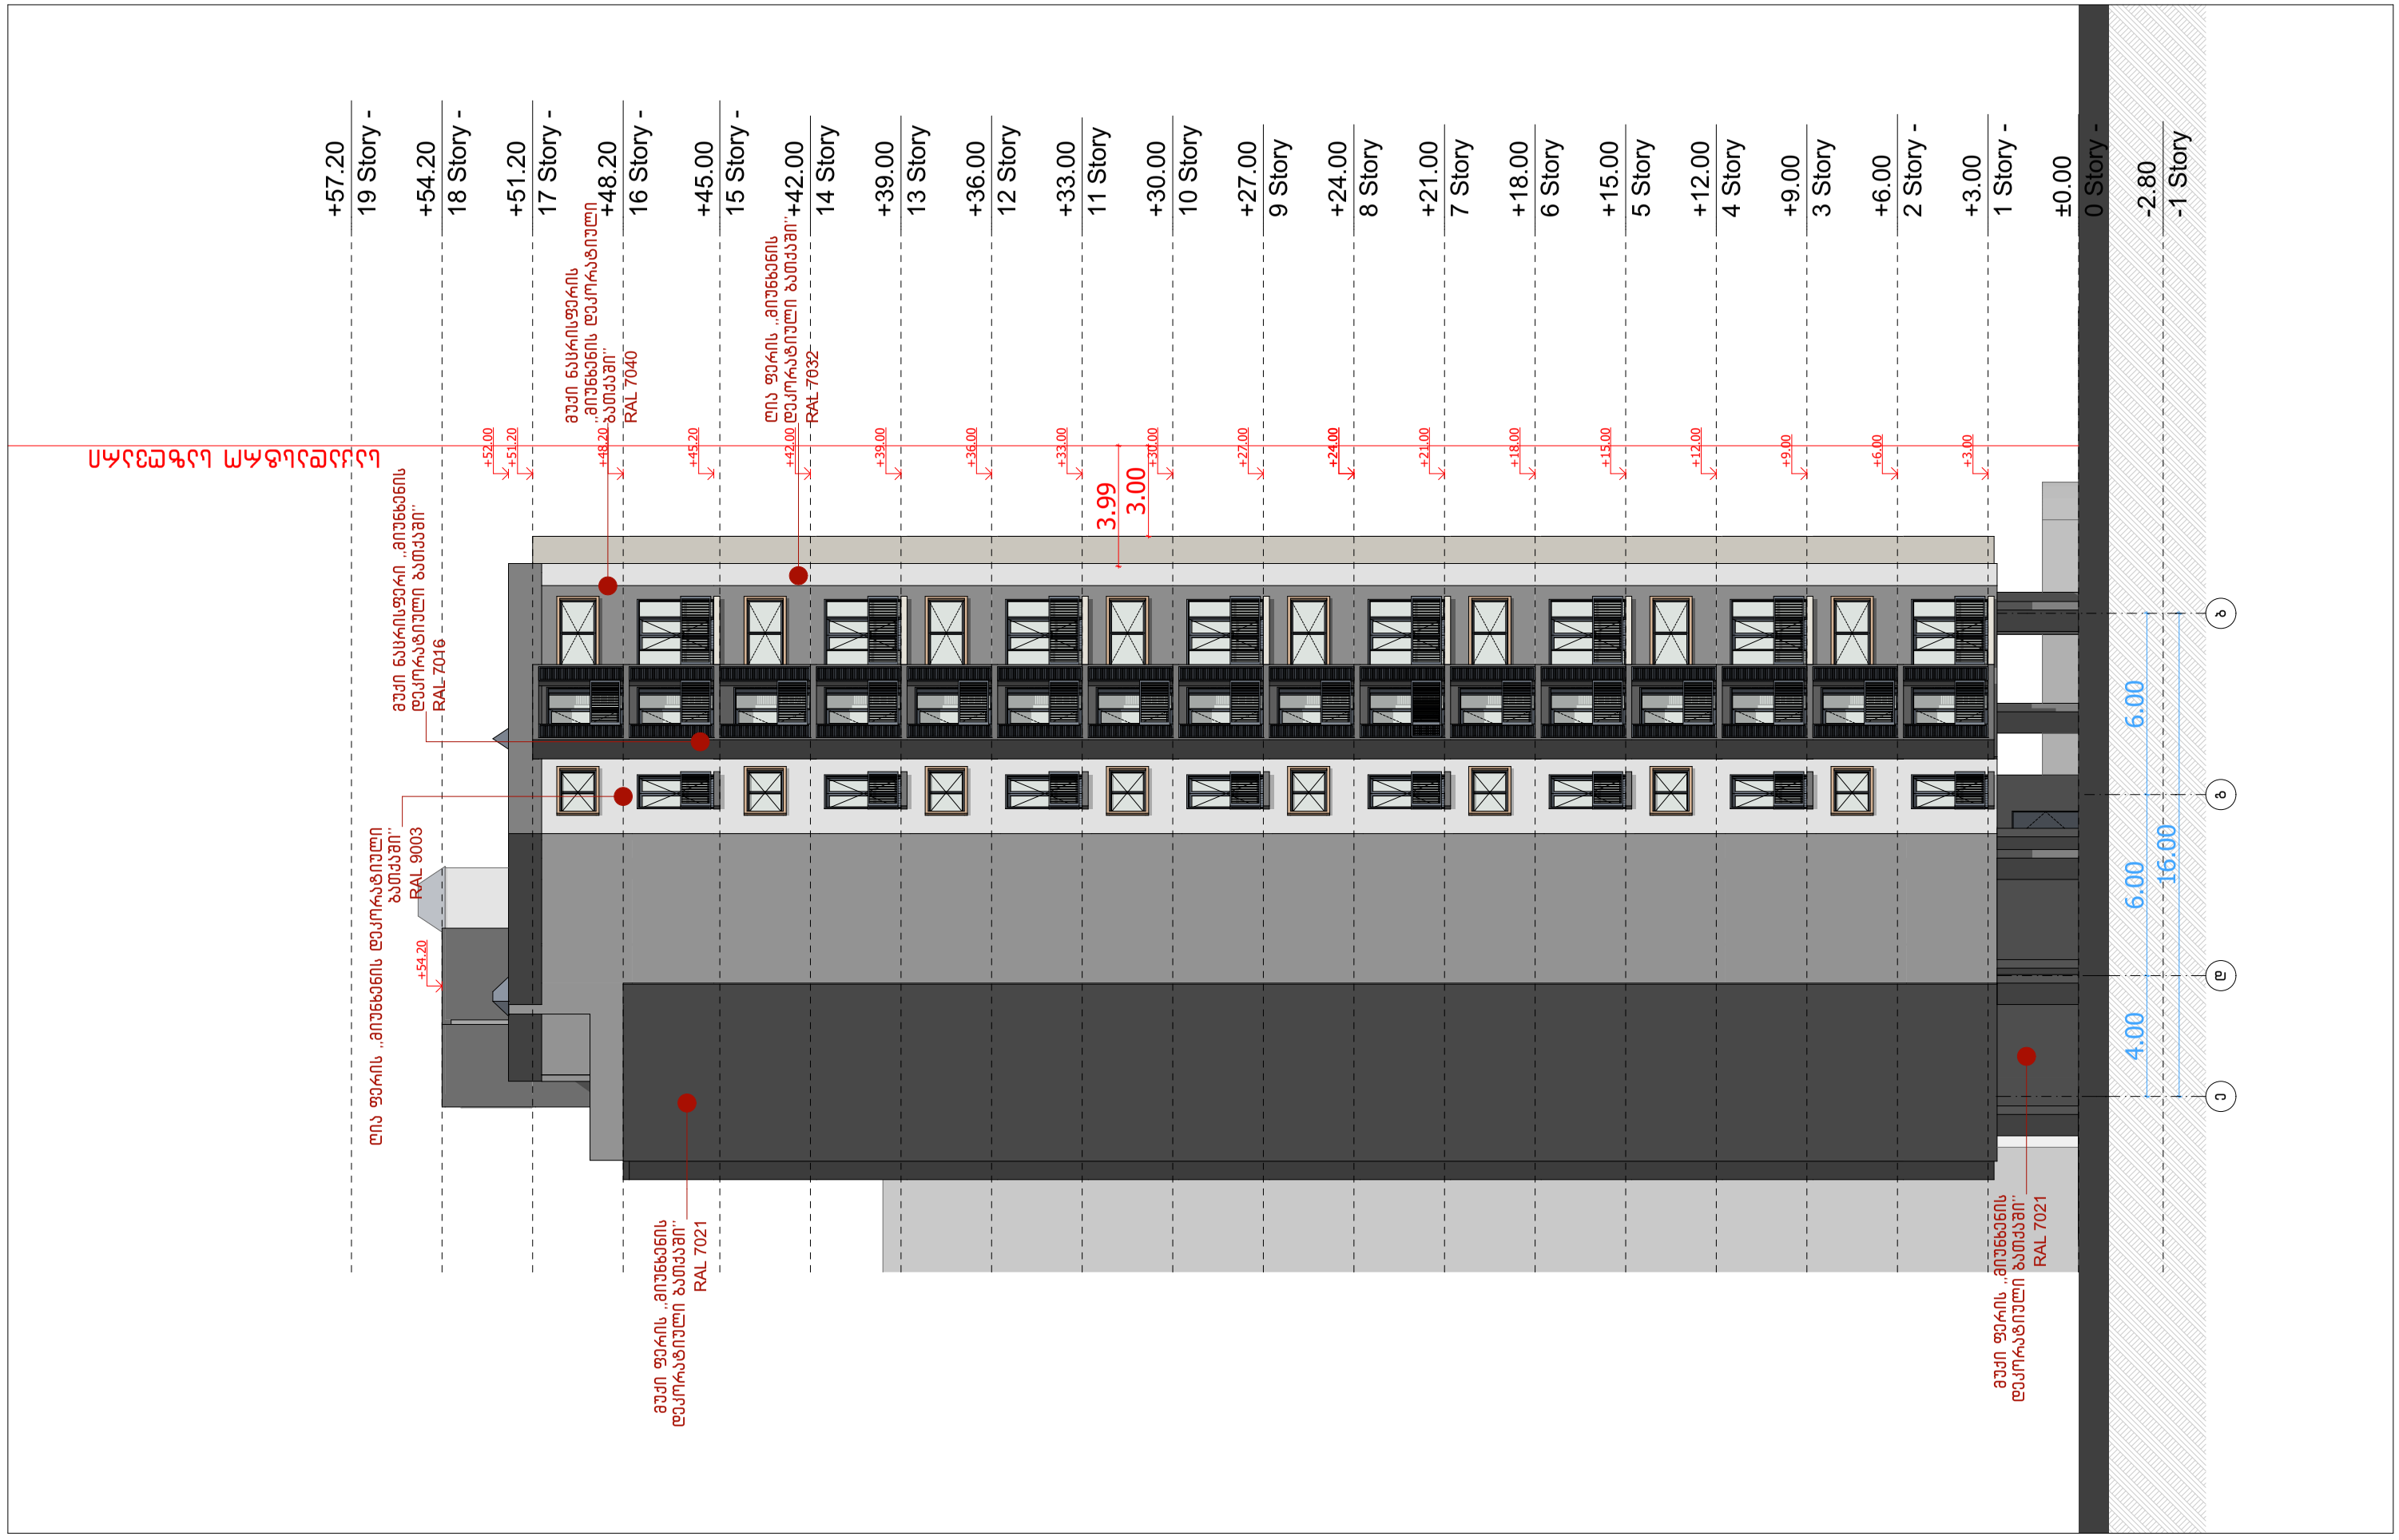
საპროექტო ორგანიზაცია Design Team	შპს "არქცენტრი" ქ. თბილისი, მ. გელოვანის 24 ტელ: +995 597 744 977 ელ ფოსტა: ARCH.CENTRE@OUTLOOK.COM		
დირექტორი	მ. მენთეშაშვილი		
არქიტექტორი	ნ. ანსიანი		
არქიტექტორი	გ. ბოლოთაშვილი		
არქიტექტორი	თ. ხუციშვილი		

დამკვეთი Client	შპს ,,იქსმშენ დეველოპმენტი'' ს/კ 405243482
დამკვეთის № Contract №	პროექტის № Project №
15/19	15/19

პროექტის სახელწოდება Project Name	მრავალბინიანი საცხოვრებელი შენობის პროექტი ქ. თბილისში ''ბ'' ბლოკი
მისამართი Adress	ქ. თბილისი, ნოდარ ბოხუას №10 ს/კ 01.13.02.005.006

ფურცლის სათაური Name	ბლოკი ''ბ'' ფასადი 1 – 19 ღერძებში მ. 1:250
ლეგენდა Legend	საკადასტრო საზღვარი

ფურცლის სტანდარტი Paper Format	სტადია Stage	არქიტექტურული ნაწილი
A3	თარიღი Date	10/01/2020
	ინდექსი Index	
42.0 x 29.7	ფურცლები Pages	



ARCHCENTER	საპროექტო ორგანიზაცია Design Team	შპს "არქცენტრი" ქ. თბილისი, მ. ბელოვანის 24 ტელ: +995 597 744 977 ელ ფოსტა: ARCH.CENTRE@OUTLOOK.COM		დამკვეთი შპს ,,იქსმშენ დეველოპმენტ'' Client ს/კ 405243482	პროექტის სახელწოდება Project Name მრავალბინიანი საცხოვრებელი შენობის პროექტი ქ. თბილისში ''ბ'' ბლოკი	ფურცლის სათაური Name ბლოკი ''ბ'' ფასადი ე – ა ღერძებში მ. 1:200	ფურცლის სტანდარტი Paper Format A3 42.0 x 29.7	სტადია Stage	არქიტექტურული ნაწილი
	დირექტორი	მ. მენთეშაშვილი		დამკვეთის № Contract № 15/19	პროექტის № Project № 15/19			თარიღი Date	10/01/2020
	არქიტექტორი	ნ. ანსიანი						ინდექსი Index	
	არქიტექტორი	გ. ბოლოთაშვილი						ფურცლები Pages	
	არქიტექტორი	თ. ხუციშვილი			მისამართი Adress ქ. თბილისი, ნოდარ ბოხუას №10 ს/კ 01.13.02.005.006	ლეგენდა Legend საკადასტრო საზღვარი			



ARCHCENTER	საპროექტო ორგანიზაცია Design Team	შპს "არქცენტრი" ქ. თბილისი, მ. გელოვანის 24 ტელ: +995 597 744 977 ელ ფოსტა: ARCH.CENTRE@OUTLOOK.COM	
	დირექტორი	მ. მენთეშაშვილი	
	არქიტექტორი	ნ. ანსიანი	
	არქიტექტორი	გ. ბოლოთაშვილი	
	არქიტექტორი	თ. ხუციშვილი	

დამკვეთი შპს ,,იქსმშენ დეველოპმენტი'' Client ს/კ 405243482	
დამკვეთის № Contract №	პროექტის № Project №
15/19	15/19

პროექტის სახელწოდება Project Name

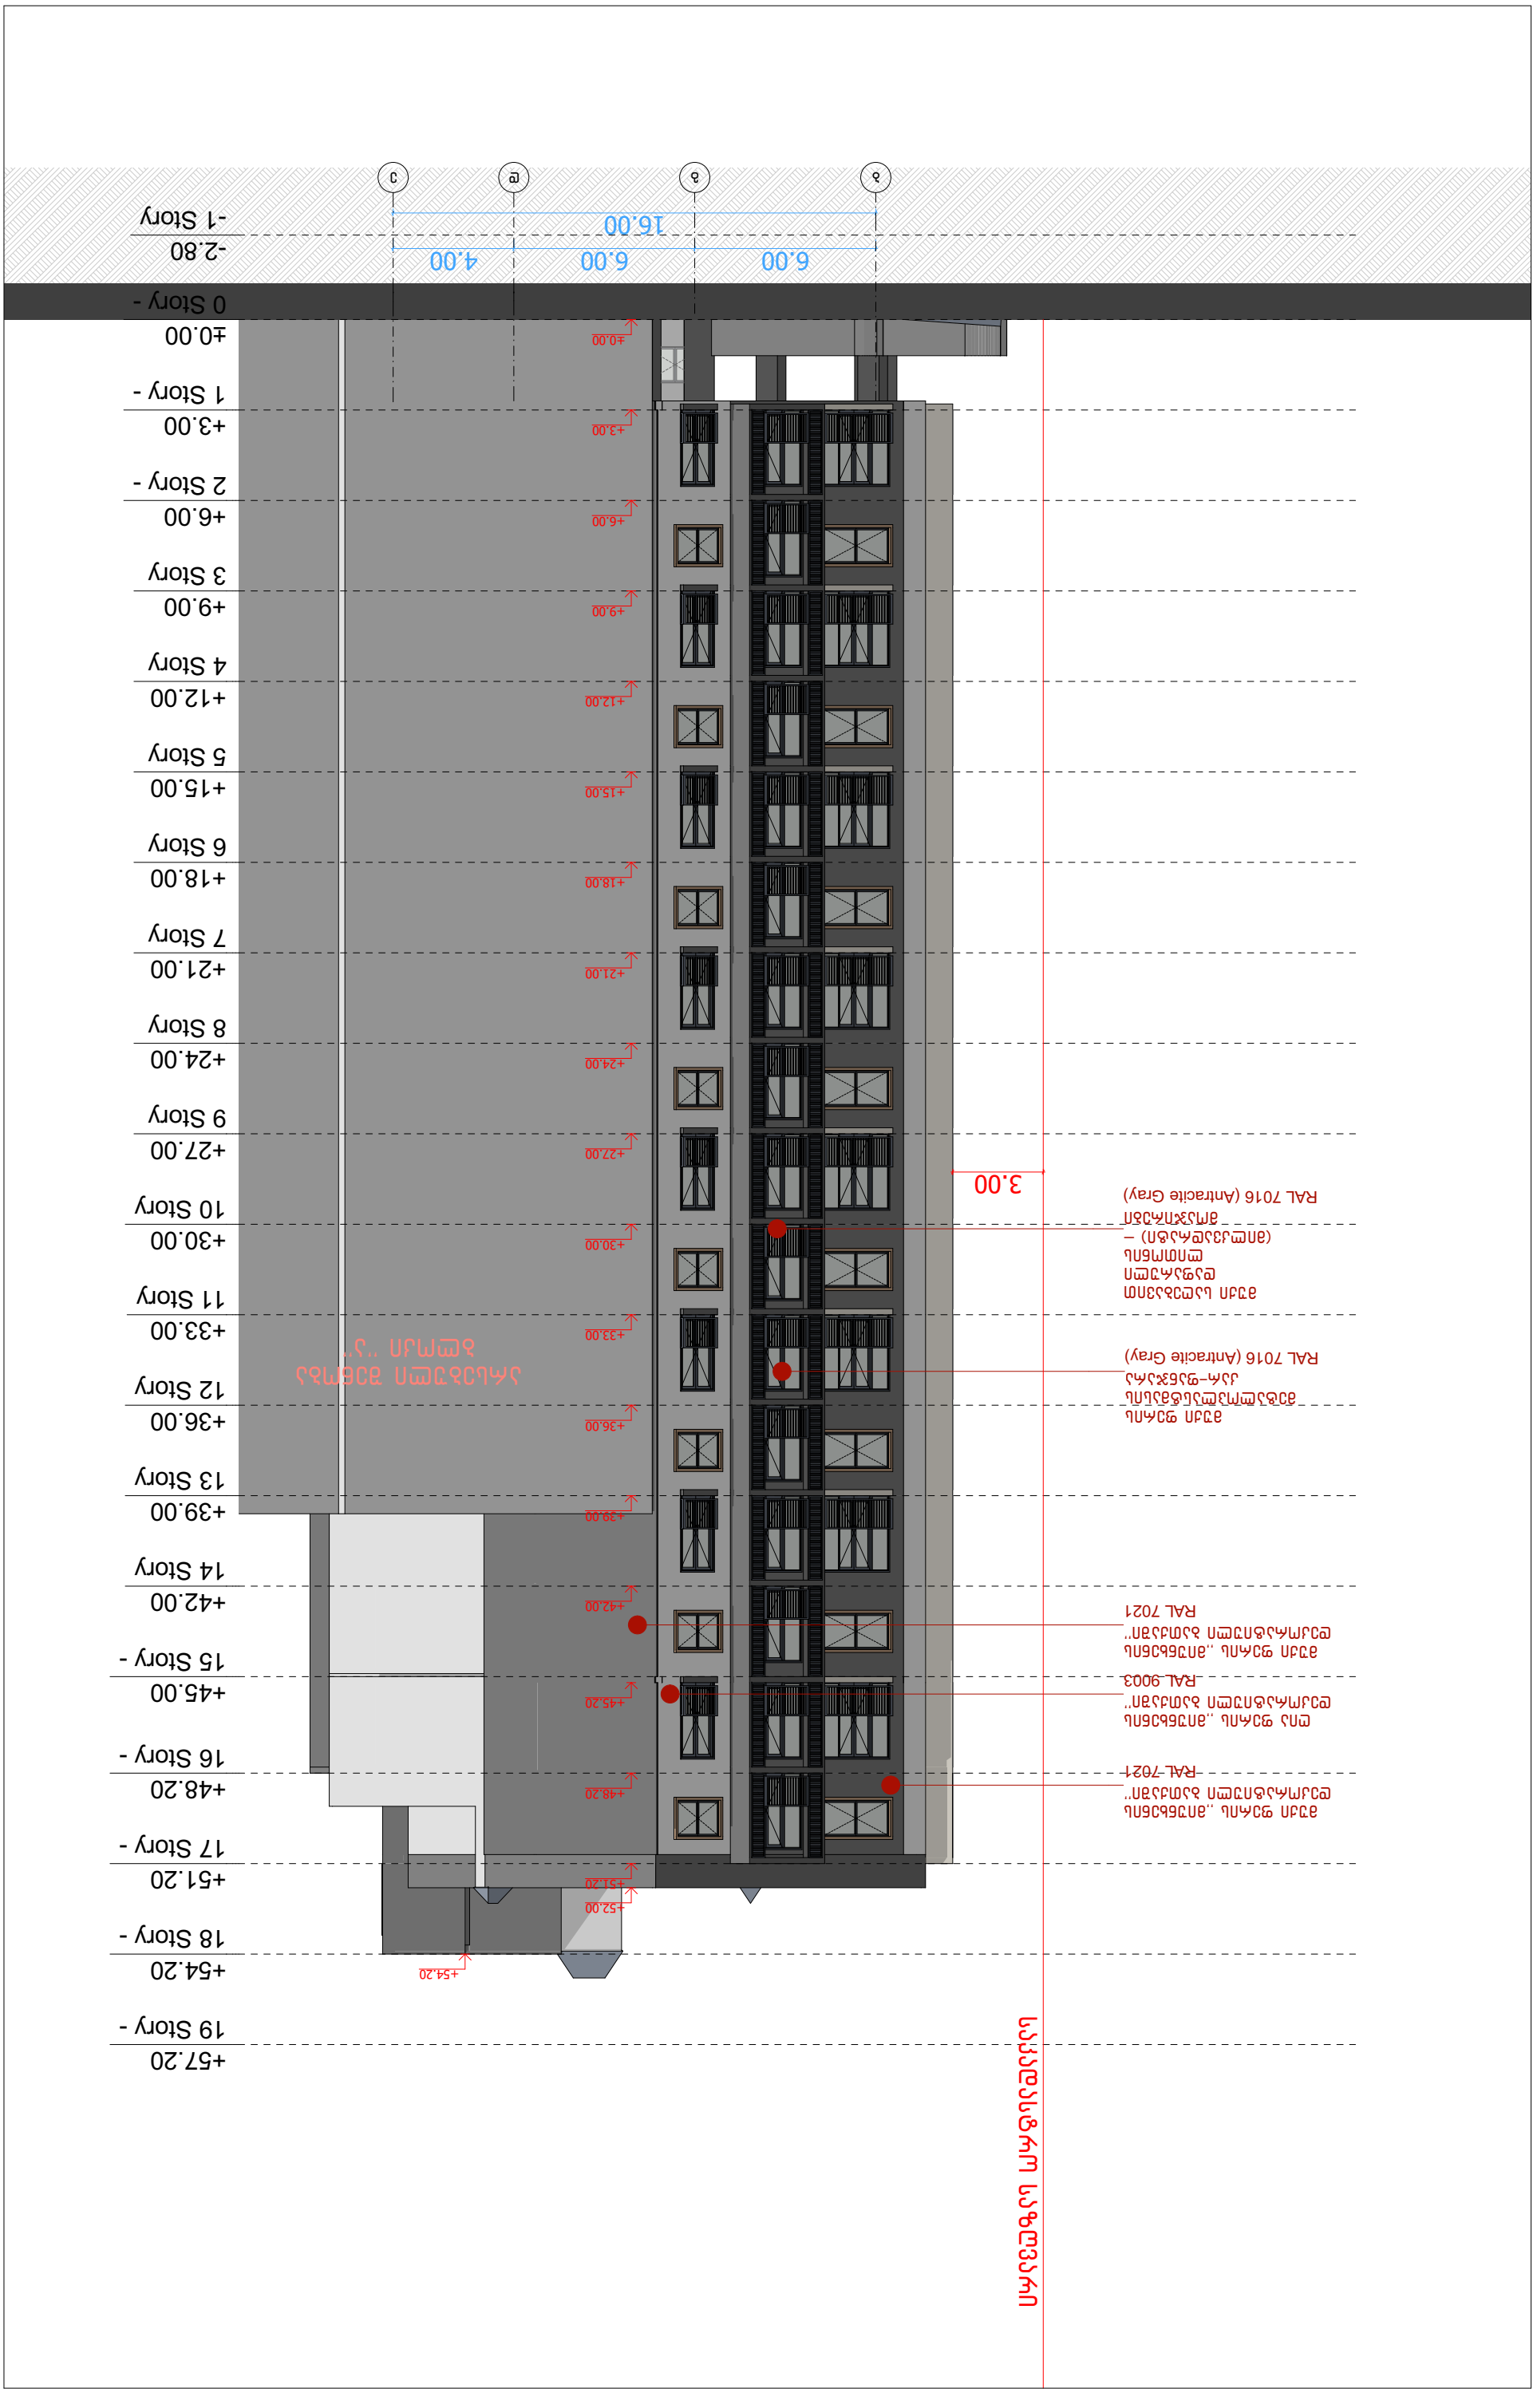
მრავალბინიანი საცხოვრებელი შენობის პროექტი ქ. თბილისში ''ბ'' ბლოკი

მისამართი Adress — ქ. თბილისი, ნოდარ ბოხუას №10 ს/კ 01.13.02.005.006

ფურცლის სათაური Name — ბლოკი ''ბ'' ფასადი 19 -1 ღერძებში მ. 1:250

ლეგენდა Legend — საკადასტრო საზღვარი

ფურცლის სტანდარტი Paper Format	სტადია Stage	არქიტექტურული ნაწილი
A3	თარიღი Date	10/01/2020
	ინდექსი Index	
42.0 x 29.7	ფურცლები Pages	



ფურცლის სტანდარტი Paper Format	A3	სტადია Stage	საპროექტო ნაწილი
		თარიღი Date	10/01/2020
		ინდექსი Index	
	42.0 x 29.7	ფურცლები Pages	

პროექტის სახელწოდება
Project Name
მრავალბინიანი საცხოვრებელი შენობის პროექტი ქ. თბილისში ,,ბ'' ბლოკი

მისამართი
Adress
ქ. თბილისი, წოდარ ბოდვაძის №10
ს/კ 01.13.02.005.006

ფურცლის სათაური
Name
ბლოკი ,,ბ'' ფასადი ა – ე ღერძებში მ. 1:200

ნაკვეთის საზღვარი

ლეგენდა
Legend

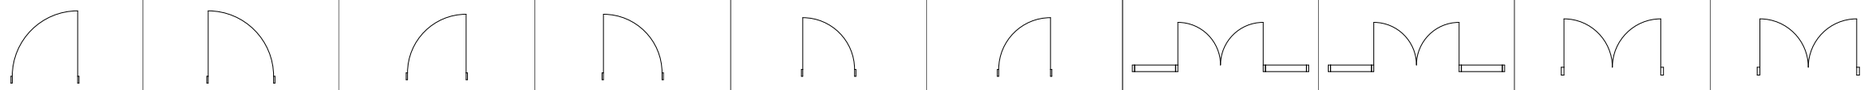
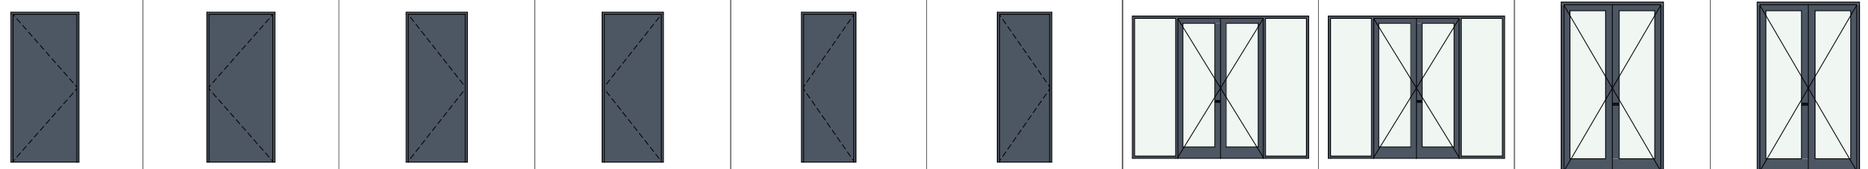
დამკვეთი შპს ,,ინვესტ დეველოპმენტ'' Client ს/კ 405243482		პროექტის № Project №	15/19
დამკვეთის № Contract №	15/19		

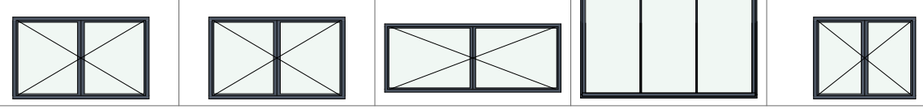
საკონტაქტო ინფორმაცია
შპს "არქსენტრი"
ქ. თბილისი, მ. გელოვანის 24
ტელ: +995 597 744 977
ელ. ფოსტა: ARCH.CENTRE@OUTLOOK.COM

დირექტორი	მ. გენიმაგვილი	
არქიტექტორი	ნ. ანსიანი	
არქიტექტორი	მ. ბოლოთაშვილი	
არქიტექტორი	თ. ხუციშვილი	

საკონსტრუქციო გადაწყვეტილებები
Design Team

ARCHCENTER

კარის სპეციფიკაცია										
დასახელება	კ-1	კ-1	კ-2	კ-2	კ-3	კ-3	კ-5	კ-5	კ-4	კ-4
რაოდენობა	216	227	75	75	128	146	132	149	40	56
სიგანე-სიმაღლე	1.00×2.20	1.00×2.20	0.90×2.20	0.90×2.20	0.80×2.20	0.80×2.20	3.10×2.50	3.10×2.50	1.50×2.50	1.50×2.50
გაღების მიმართულება	L	R	L	R	R	L	R	L	L	R
2D ვიზუალიზაცია										
3D ვიზუალიზაცია										

ფანჯრის სპეციფიკაცია					
დასახელება	ფ-1	ფ-1	ფ-2	ფ-3	ფ-4
რაოდენობა	9	47	61	34	1
სიგანე-სიმაღლე	2.00×1.20	2.00×1.20	3.10×1.20	2.65×2.40	1.50×1.20
2D ვიზუალიზაცია					
3D ვიზუალიზაცია					

ARCHCENTER

საპროექტო ორგანიზაცია Design Team — შპს "არქცენტრი"
ქ. თბილისი, მ. გელოვანის 24
ტელ: +995 597 744 977
ელ ფოსტა: ARCH.CENTRE@OUTLOOK.COM

დირექტორი	მ. მენთეშაშვილი	
არქიტექტორი	ნ. ანსიანი	
არქიტექტორი	გ. ბოლოთაშვილი	
არქიტექტორი	თ. ხუციშვილი	

დამკვეთი შპს ,,იქსმშენ დეველოპმენტი''
Client ს/კ 405243482

დამკვეთის № Contract №	პროექტის № Project №
15/19	15/19

პროექტის სახელწოდება
Project Name

მრავალბინიანი საცხოვრებელი შენობის პროექტი ქ. თბილისში ''ბ'' ბლოკი

მისამართი Adress — ქ. თბილისი, ნოდარ ბოხუას №10 ს/კ 01.13.02.005.006

ფურცლის სათაური
Name — კარ-ფანჯრების სპეციფიკაცია

ლეგენდა Legend — საკადასტრო საზღვარი

ფურცლის სტანდარტი Paper Format	სტადია Stage	არქიტექტურული ნაწილი
A3	თარიღი Date	10/01/2020
	ინდექსი Index	
42.0 x 29.7	ფურცლები Pages	