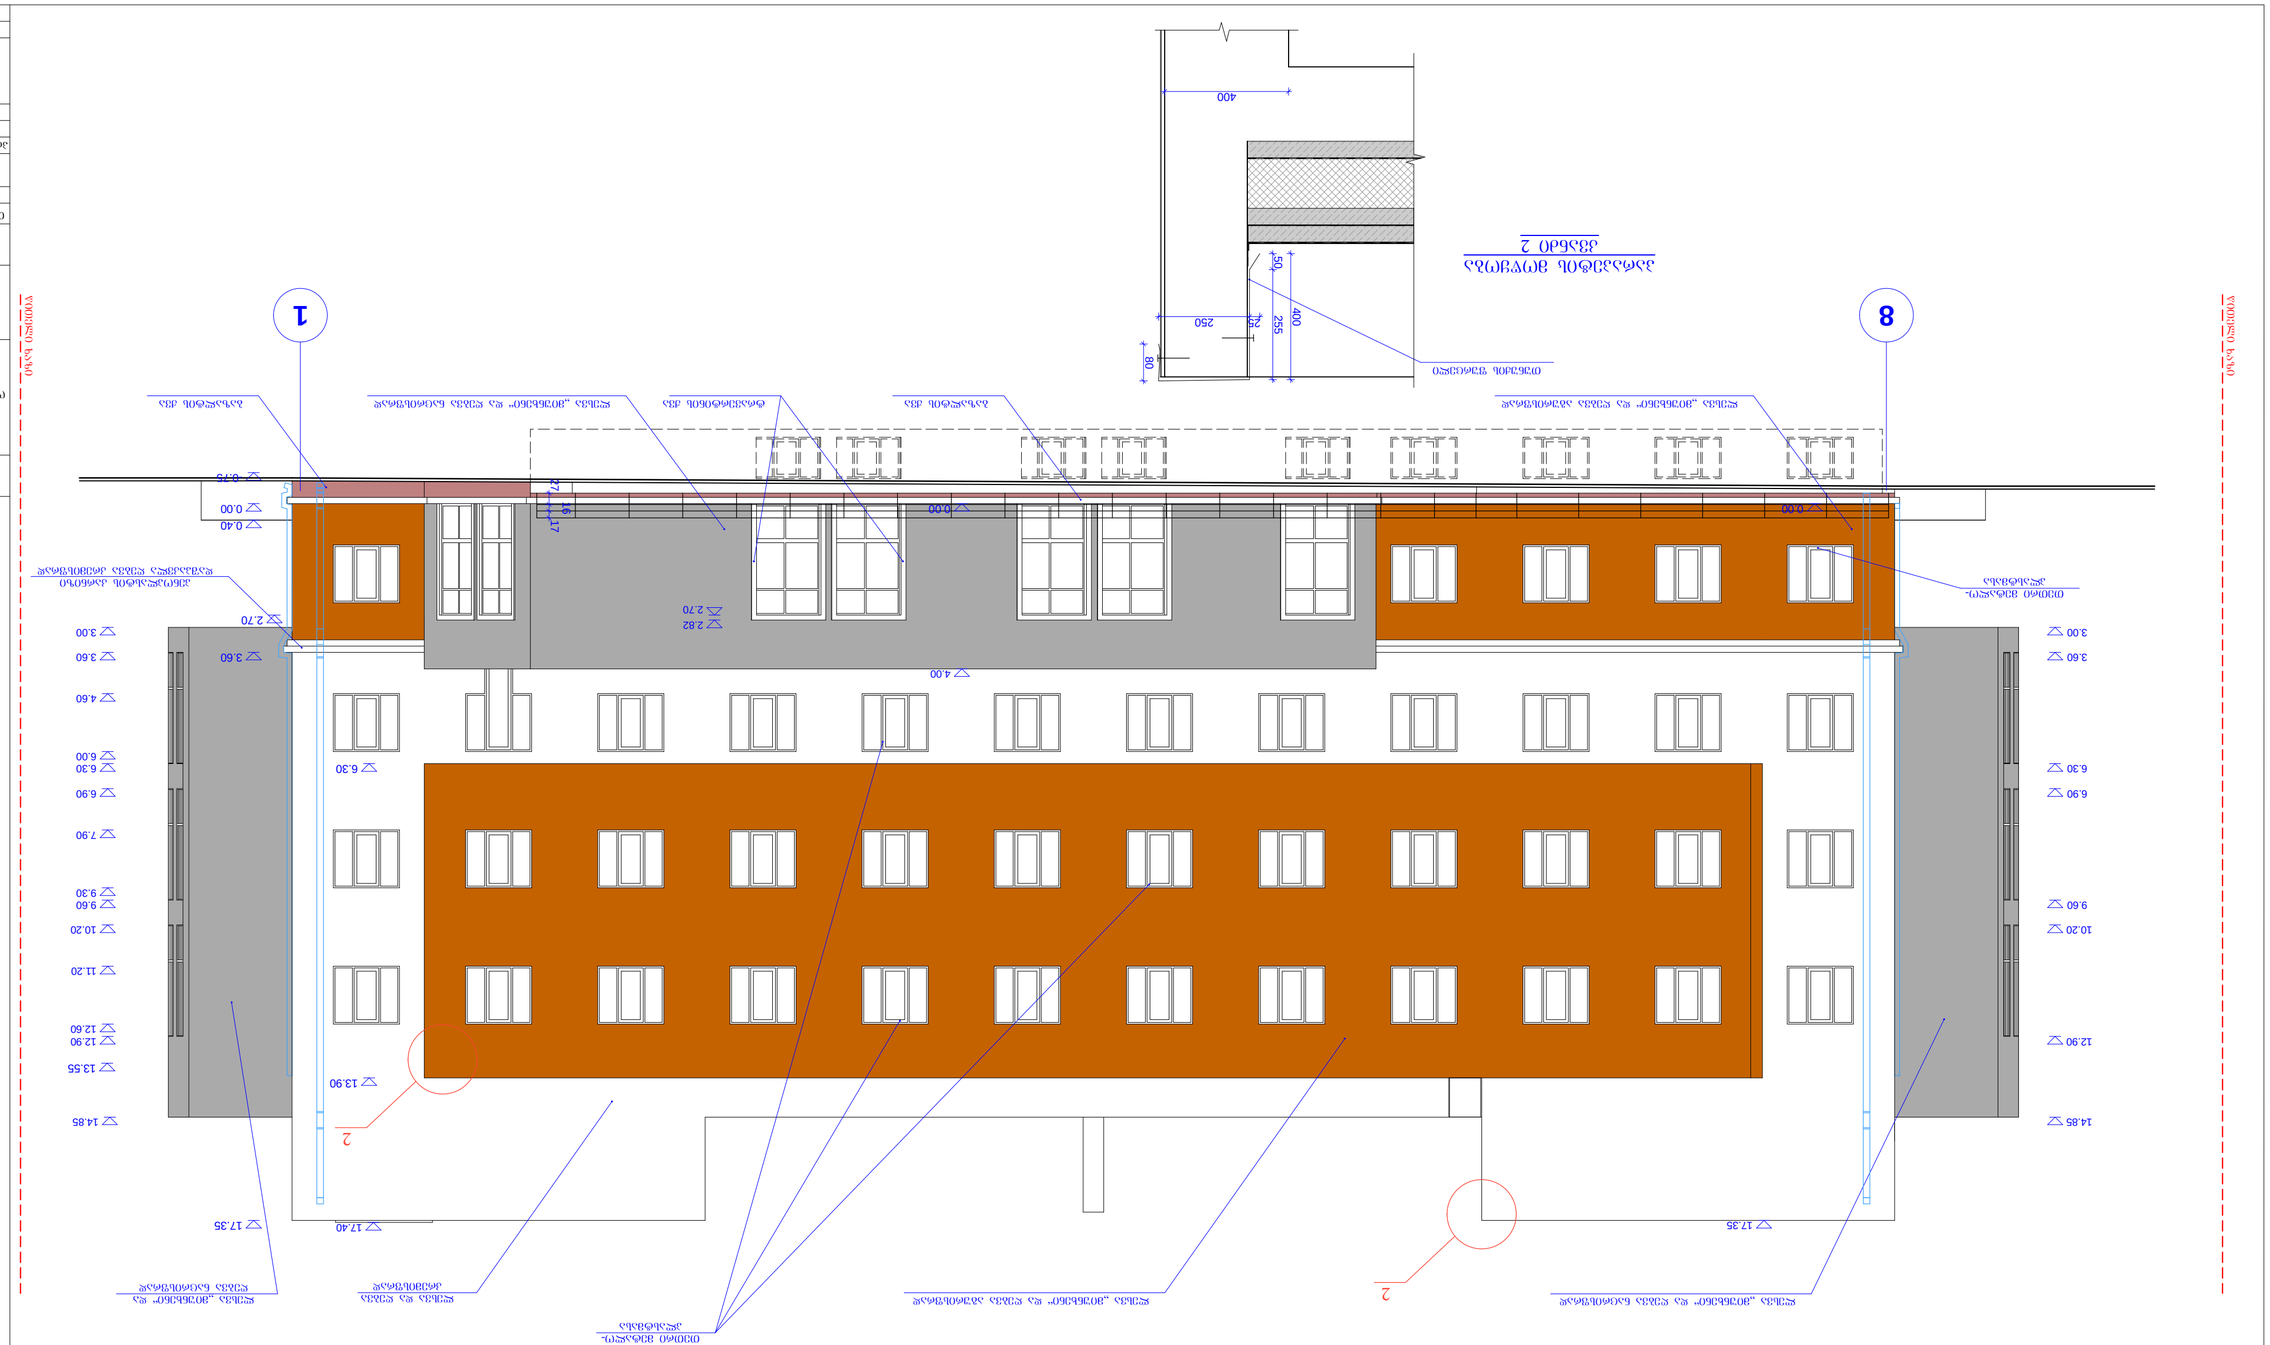

-0.75

0.00

0.40

3.60

17.35

2.70

0.00 0.00 80 400
400

25 250 50 255 27 16 17

6.30

13.90
13.55

4.00

2.70

2.82

4.60

6.00

7.90

9.30

11.20

12.60

14.85

3.00

3.60

6.30

6.90

9.60

10.20

12.90

3.00

3.60

6.30

6.90

9.60

10.20

12.90

14.85

17.35 17.40

8 1

ლესვა `miunxeni~ და ღებვა აგურისფრად ლესვა და ღებვა
kremisfrad

ბაზალტის ქვა წითელი ხაზი

ლესვა `miunxeni~ და ღებვა ნაცრისფრად ლესვა `miunxeni~ და
ღებვა ნაცრისფრად

ლესვა `miunxeni~ და ღებვა აგურისფრად ბაზალტის ქვა ლესვა `miunxeni~ და ღებვა ნაცრისფრად

2

2

პარაპეტის მოწყობა

კვანძი 2

თუნუქის ფურცელი

ტრავერტინის ქვა წითელი ხაზი

ფასადი ღერძებში 8 - 1 ნახაზი

თბილისი. ა. politkovskaias

(jiqias) ქუჩა, # 40

pr. mT. arqit.

a -14 A 3

დაამუშავა

ფორმატი

1:100

თ. ზანდარაშვილი

მისამართი

მასშტაბი

თ. სხილაძემ

პროექტის
ავტორები

თ. ზანდარაშვილი

თ. სხილაძე

დირექტორი თ. სხილაძე

თანამდებობა გვარი ხელმოწერა

პროექტის
დასახელება

საპროექტო
ორგანიზაცია

დამკვეთი შპს `sulxan-საბა ორბელიანის

სასწავლო უნივერსიტეტი

თარიღი

ფასადი ღერძებში 8 - 1

TRIADA-S Ltd

შპს `ტრიადა-ს~

ქალაქ თბილისში,
politkovskaias (jiqias q.)
40-ში მრავალბინიანი
საცხოვრებლი სახლის პროექტი

(საკ. კოდი 01.14.05.008.196)

10.2020

penoplastis karnizi
დაშპაკვლა ღებვა კრემისფრად

თეთრი მეტალო-
პლასტმასა

თეთრი მეტალო-
პლასტმასა

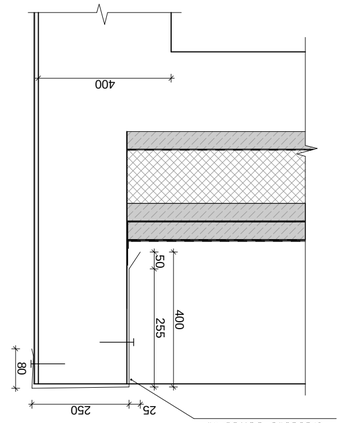

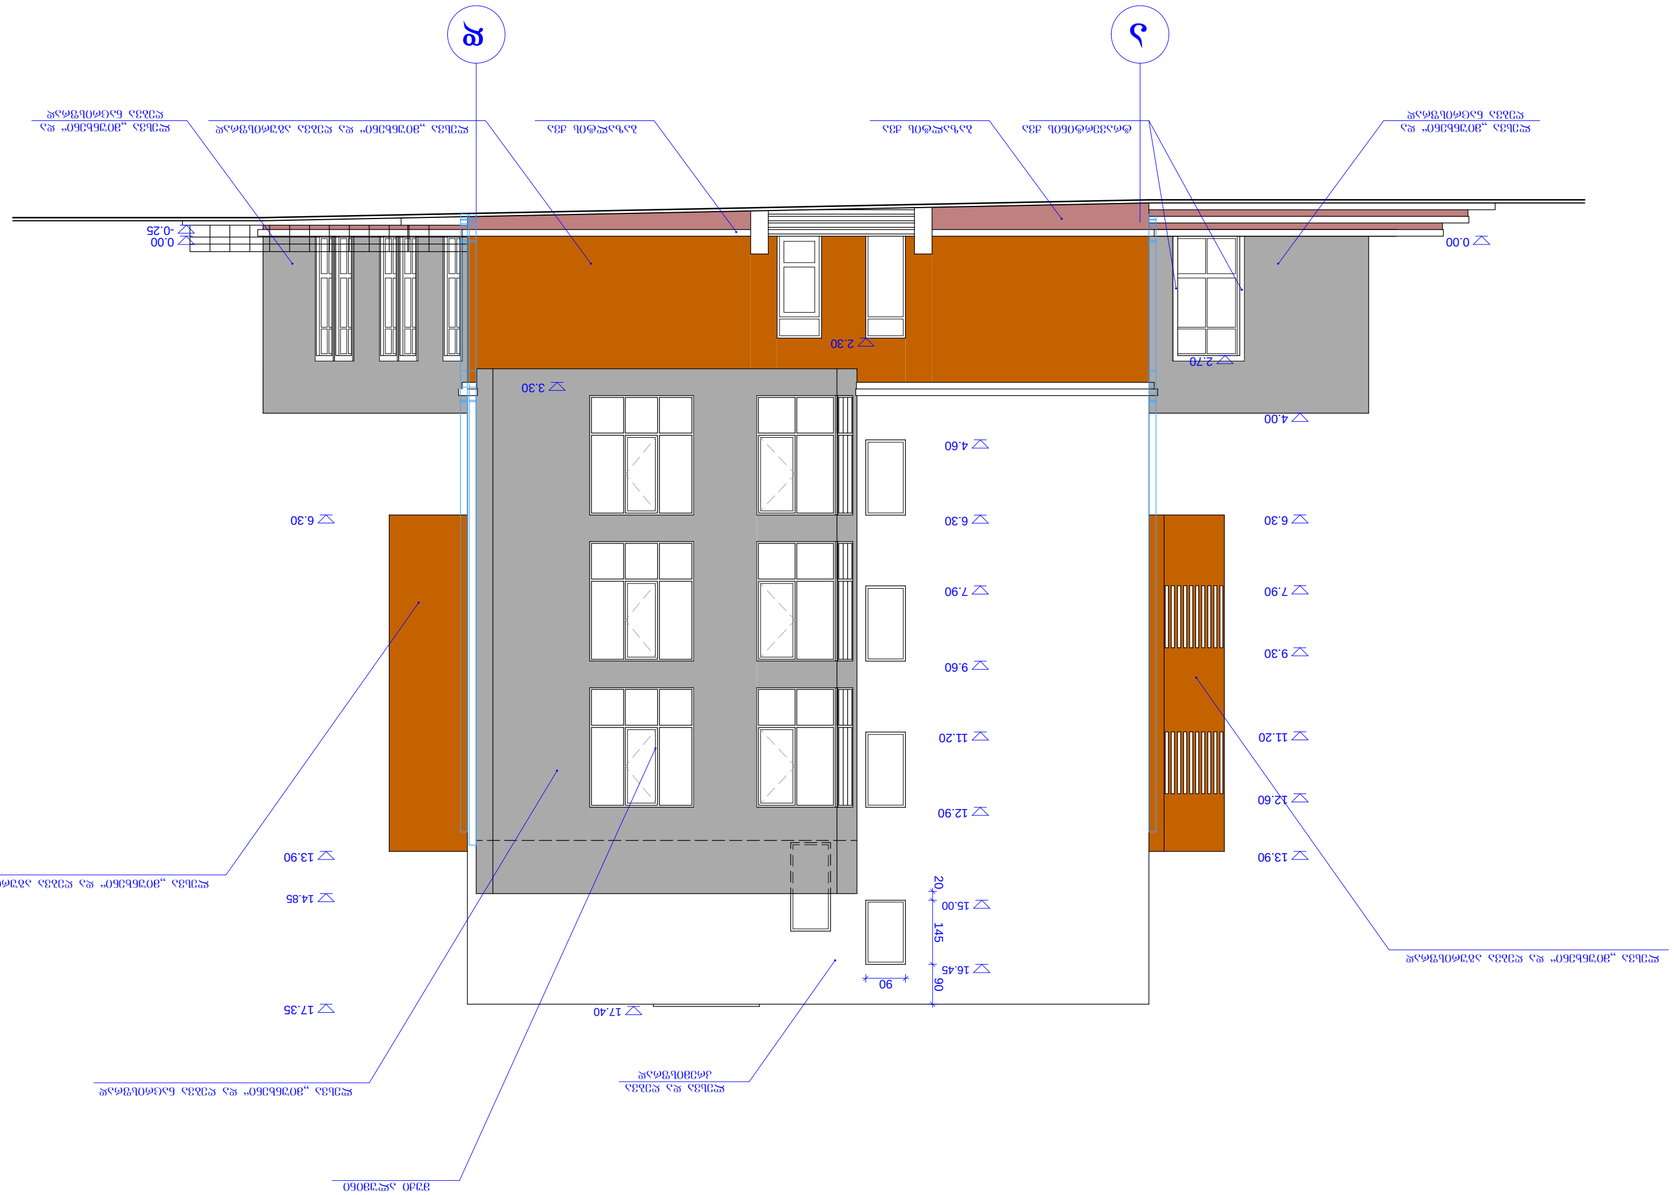

6.30

13.90

17.35

-0.25

0.00

3.30

4.00

6.30

7.90

9.30

11.20

12.60

13.90

2.70

0.00

9.60

2.30 80 400
400

25 250 50 255

90 20 145 90

4.60

6.30

7.90

11.20

12.90

15.00

16.45

17.40

14.85

ა დ წითელი ხაზი

ბაზალტის ქვა ლესვა `miunxeni~ და ღებვა აგურისფრად

ლესვა `miunxeni~ და ღებვა ნაცრისფრად

ლესვა `miunxeni~ და ღებვა აგურისფრად

ლესვა `miunxeni~ და ღებვა აგურისფრად

ლესვა `miunxeni~ და
ღებვა ნაცრისფრად

ლესვა `miunxeni~ და
ღებვა ნაცრისფრად

ბაზალტის ქვა

პარაპეტის მოწყობა

კვანძი 2

თუნუქის ფურცელი

ტრავერტინის ქვა

ნახაზი ფასადი ღერძებში ა - დ

თბილისი. ა. politkovskaias

(jiqias) ქუჩა, # 40

pr. mT. arqit.

a -15 A 3

დაამუშავა

ფორმატი

1:100

თ. ზანდარაშვილი

მისამართი

მასშტაბი

თ. სხილაძემ

პროექტის
ავტორები

თ. ზანდარაშვილი

თ. სხილაძე

დირექტორი თ. სხილაძე

თანამდებობა გვარი ხელმოწერა

პროექტის
დასახელება

საპროექტო
ორგანიზაცია

დამკვეთი შპს `sulxan-საბა ორბელიანის

სასწავლო უნივერსიტეტი

თარიღი

ფასადი ღერძებში ა - დ

TRIADA-S Ltd

შპს `ტრიადა-ს~

ქალაქ თბილისში,
politkovskaias (jiqias q.)
40-ში მრავალბინიანი
საცხოვრებლი სახლის პროექტი

(საკ. კოდი 01.14.05.008.196)

10.2020

ლესვა და ღებვა
kremisfrad

მუქი ალუმინი

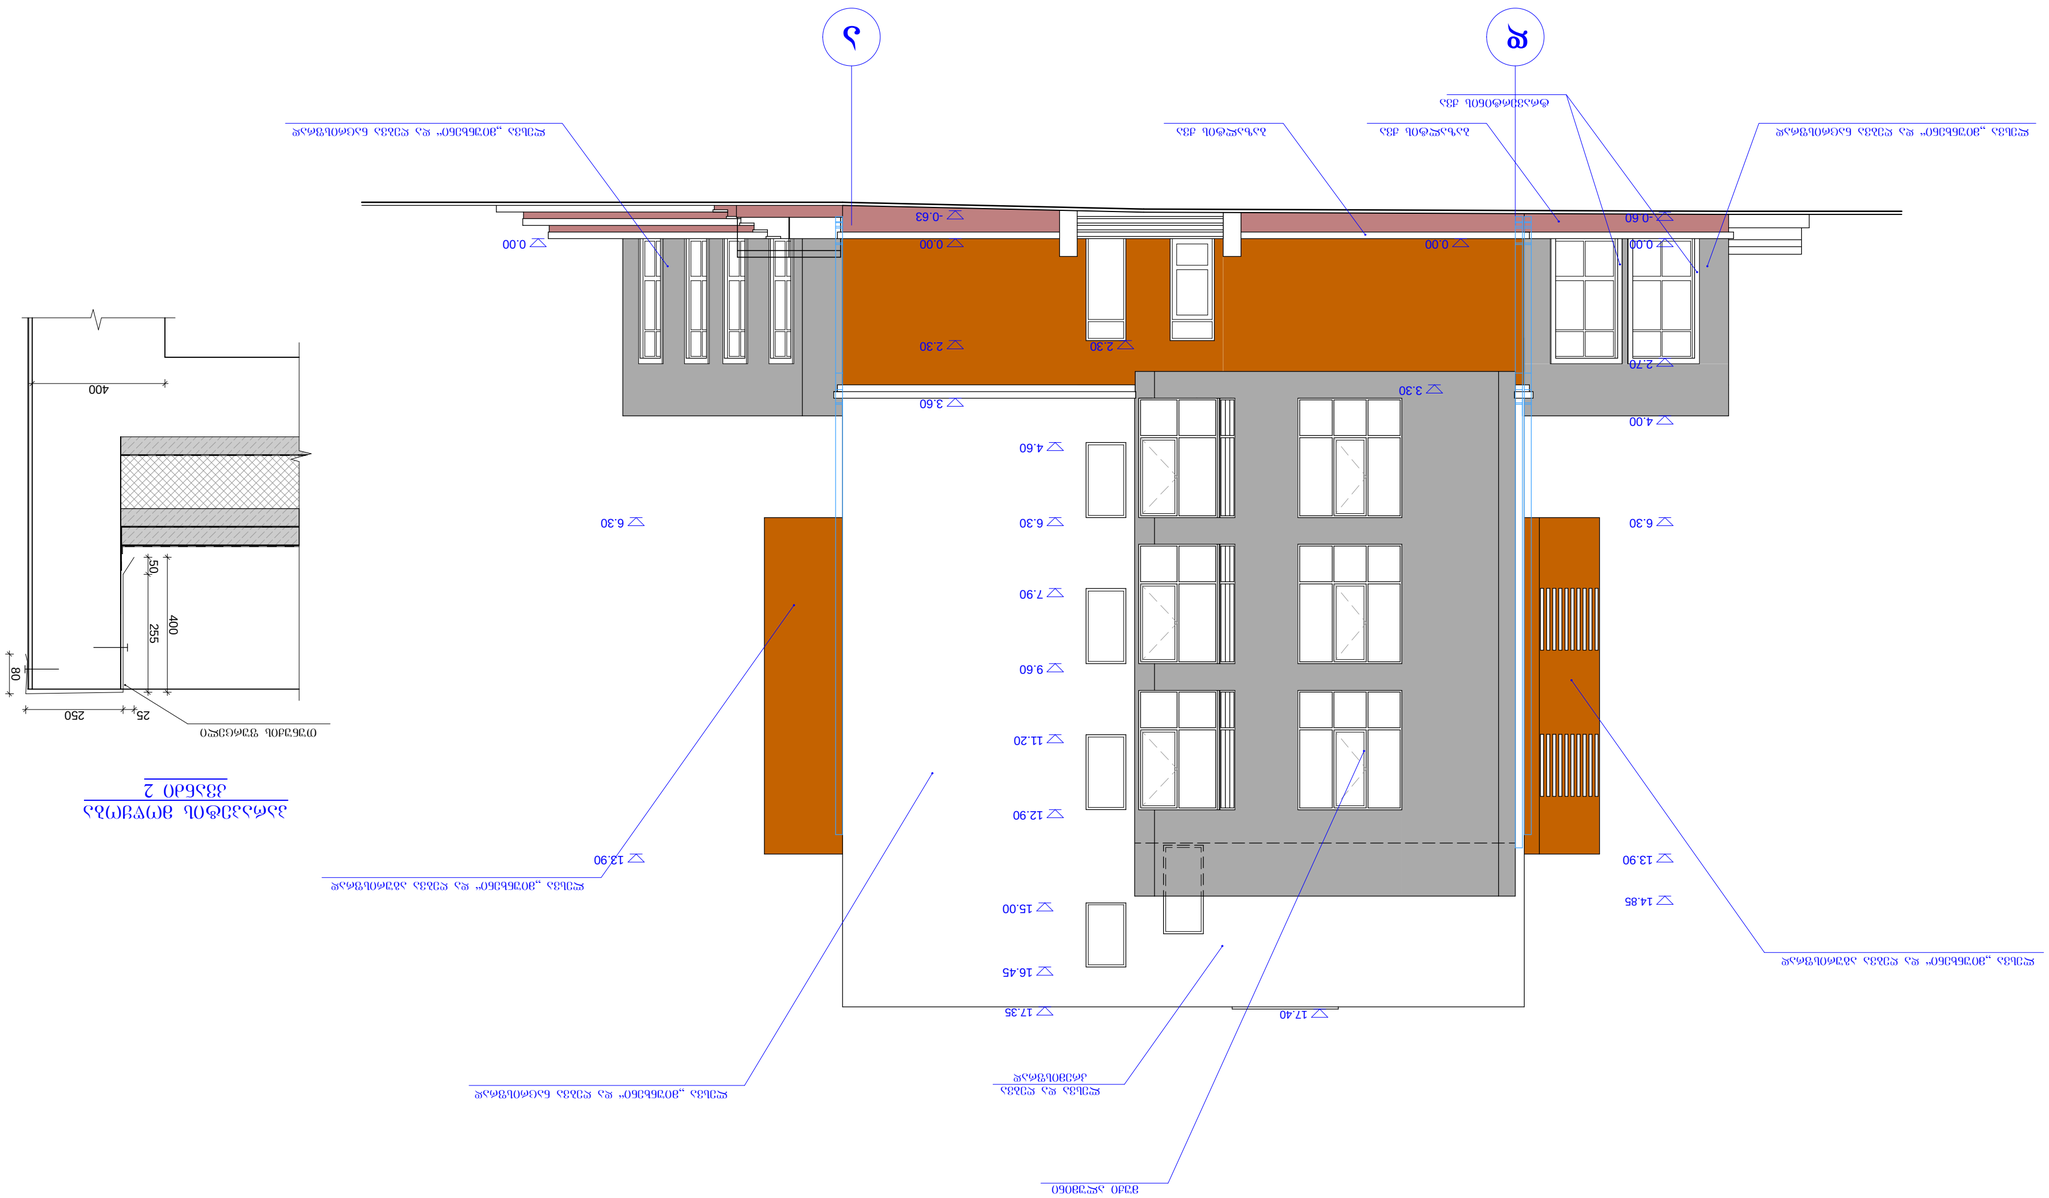

0.00

-0.63

0.00

2.30

3.60

-0.60

0.00

2.70

4.00

6.30

13.90

2.30

0.00

6.30

13.90

3.30 80 400

400

25 250 50 255

15.00

16.45

4.60

6.30

7.90

9.60

11.20

12.90

17.40 17.35

14.85

ფასადი ღერძებში დ-ა

d a

ბაზალტის ქვა ბაზალტის ქვა

ლესვა `miunxeni~ და ღებვა ნაცრისფრად

ლესვა `miunxeni~ და ღებვა აგურისფრად

ლესვა `miunxeni~ და ღებვა აგურისფრად

ლესვა `miunxeni~ და ღებვა ნაცრისფრად ლესვა `miunxeni~ და ღებვა ნაცრისფრად

პარაპეტის მოწყობა

კვანძი 2

თუნუქის ფურცელი

ტრავერტინის ქვა

ნახაზი ფასადი ღერძებში დ - ა

თბილისი. ა. politkovskaias

(jiqias) ქუჩა, # 40

pr. mT. arqit.

a -16 A 3

დაამუშავა

ფორმატი

1:100

თ. ზანდარაშვილი

მისამართი

მასშტაბი

თ. სხილაძემ

პროექტის
ავტორები

თ. ზანდარაშვილი

თ. სხილაძე

დირექტორი თ. სხილაძე

თანამდებობა გვარი ხელმოწერა

პროექტის
დასახელება

საპროექტო
ორგანიზაცია

დამკვეთი შპს `sulxan-საბა ორბელიანის

სასწავლო უნივერსიტეტი

თარიღი

ფასადი ღერძებში დ - ა

TRIADA-S Ltd

შპს `ტრიადა-ს~

ქალაქ თბილისში,
politkovskaias (jiqias q.)
40-ში მრავალბინიანი
საცხოვრებლი სახლის პროექტი

(საკ. კოდი 01.14.05.008.196)

10.2020

ლესვა და ღებვა
kremisfrad

მუქი ალუმინი

0.00

3.60

17.35

-0.75

0.00 0.00

3.60

4.00

6.30

17.35

15.00

0.00 0.00 80 400
400

25 250 50 255

7.90

6.30

13.90

14.85

3.00

20 20 20

12 12

14.85

4.60

6.00

9.30

11.20

12.60

17.40

1 8 წითელი ხაზი წითელი ხაზი

ბაზალტის ქვა ბაზალტის ქვა

ლესვა `miunxeni~ და ღებვა ნაცრისფრად ლესვა `miunxeni~ და ღებვა აგურისფრად ლესვა `miunxeni~ და ღებვა ნაცრისფრად 2

პარაპეტის მოწყობა

კვანძი 2

თუნუქის ფურცელი
ტრავერტინის ქვა

ფასადი ღერძებში 1 - 8 ნახაზი

თბილისი. ა. politkovskaias

(jiqias) ქუჩა, # 40

pr. mT. arqit.

a -17 A 3

დაამუშავა

ფორმატი

1:100

თ. ზანდარაშვილი

მისამართი

მასშტაბი

თ. სხილაძემ

პროექტის
ავტორები

თ. ზანდარაშვილი

თ. სხილაძე

დირექტორი თ. სხილაძე

თანამდებობა გვარი ხელმოწერა

პროექტის
დასახელება

საპროექტო
ორგანიზაცია

დამკვეთი შპს `sulxan-საბა ორბელიანის

სასწავლო უნივერსიტეტი

თარიღი

ფასადი ღერძებში 1 - 8

TRIADA-S Ltd

შპს `ტრიადა-ს~

ქალაქ თბილისში,
politkovskaias (jiqias q.)
40-ში მრავალბინიანი
საცხოვრებლი სახლის პროექტი

(საკ. კოდი 01.14.05.008.196)

10.2020

ლესვა და ღებვა
kremisfrad

მუქი ალუმინი მუქი ალუმინი

მუქი ალუმინი მუქი ალუმინი

თეთრი მეტალო-
პლასტმასა