GSPublisherVersion 0.0.100.100

პირობითი აღნიშვნები:

შენიშვნები:

ექსპლიკაცია:

AB5
S. p. s. ei bi 5, ingoroyvas q. 19, 0179
თბილისი
დირექტორი: დ. ლოსაბერიძე
არქიტექტორი: დ. ჭკუასელი
არქიტექტორი: ნ. კასრაძე
არქიტექტორი: დ. ლოსაბერიძე

პროექტის სახელწოდება:

მრავალბინიანი საცხოვრებელი
სახლი

ქ.თბილისი. ს.ცინცაძის ქ. #52 01.10.14.028.002

არქიტექტურული ნაწილი

ნახაზი:
გენგეგმა

ფურცელი: (42)

მასშტაბი: 1:500 ფორმატი: A2

1/9/2021

a

a

b

b

g

g

d

d

e

e

T

T

i

i

k

k

1 1

2 2

3 3

4 4

5 5

6 6

7 7

8 8

9 9

z

z

1-1 1-1

2-2 2-2

3-3 3-3

ფასადი 9-1

ფასადი ა-კ

ფასადი1-9

ფასადი კ-ა

640.00 640.00 620.00 650.00 660.00 600.00 660.00 640.00

430.00 420.00 675.00 600.00 695.00 600.00 600.00 600.00

640.00 640.00 620.00 650.00 660.00 600.00 660.00 640.00

80.00 530.00 80.00 580.00 80.00 530.00 80.00 585.00 50.00 610.00 50.00 550.00 50.00 610.00 50.00 585.00 50.00

5,155.00

60.00 370.00

50.00
365.00 50.00 630.00 50.00 550.00 40.00 365.00

40.00
230.00 60.00 555.00 50.00 550.00 50.00 545.00 50.00

5,155.00

4,665.00

80.00 530.00 80.00 580.00 80.00 550.00 50.00 595.00 50.00 610.00 50.00 550.00 50.00 610.00 50.00 585.00 50.00

60.00 370.00

60.00
360.00 60.00 615.00 60.00 520.00 60.00 635.00 60.00 520.00 80.00 555.00 50.00 545.00 50.00
430.00 420.00 675.00 600.00 695.00 600.00 600.00 600.00
4,665.00

1,067.94

1,219.36

1,339.72

640.05 176.55

954.50

1,312.37 1,568.19 1,343.88 573.00 573.00

1,627.94

1,633.07

1,236.36

2,618.54

2,571.97

1,687.93 1,687.93 573.00

1,557.67 1,557.67 573.00

325.00 m2

679.45 m2

qa
qa
qa
qa
qa
qa

qa
qa
qa

qa
qa

qa
qa

qs

qs

qs

la

la

qa

2qs

qa

qs

ფარდული

აივანი

439.61

439.63

439.56

439.72

439.49 439.42

439.62 439.55

439.64

439.45

439.49

439.52

439.69

439.52 439.63

439.67

439.48

439.86

440.24

440.27

441.79

440.00

439.95

440.21

440.07

440.23

440.20

440.07

440.06
440.11

440.17

439.83
440.16

440.16
440.28

440.13

439.93

440.88
440.77
440.68

440.63
440.62

440.63

440.62
440.60

440.70

440.14

440.22

440.25

440.01

441.55

440.28

440.42

440.56

440.34

440.41

440.49

440.70

440.36

440.48

440.59

440.54

440.52

440.50

გეგმა

26.12.2019 w

ტექნიკური დირექტორი:

მაშტაბი: 1:500

g
k

kg

w

სან

Tg

ბორდიული
ღობე

ქვის კედელი
კედელი
ფლატე
რკინიგზა

სამეთვალყურეო ჭები
ელ. გადამცემი ხაზი

წყალგაყვანილობა

გაზი

კანალიზაცია
სანიაღვრე
კავშირგაბმულობა
ელ. ქსელები
გათბობა

პირობითი აღნიშვნები
ფარდული
მშენებარე

შენობა

სატრანსფორ

ჯიხური

.

ხეები

გარე განათება

ნაკვეთის საზღვარი (თუ იგი არის ნახაზზე) მითითებულია დამკვეთის მიერ

შენიშვნა:

ქს საცხ. შენობა
ქა არასაცხ. შენობა

აზომა:
დახაზა:

-ის კოორდინატთა სისტემის

WGS 1984

UTM პროექცია

1)

დამკვეთი:

2) მიწის სამუშაოების შესრულებისას შეატყობინეთ კომუნიკაციის წარმომადგენლებს

შპს `biemji გრუპ~
mob: 598 667070; 577 158039

14 შარტავა შტ. თბილისი, Georgia

ზ. ბასილაძე

ხის ღობე

ბეტონი

ჭიშკარი ~ BMG GROUP ` LTD

საქართველო, თბილისი, შარტავას ქუჩა 14

3) ხაზოვანი ნაგებობები და მათი ტრაექტორიები დატანილია საჯარო რეესტრის რეგისტრირებული მონაცემების მიხედვით

მ.ჩილინგარაშვილი
მ.ჩილინგარაშვილი
ზაზა ოქუაშვილი

-a-

-a-

სახანძრო მანქანისთვის განკუთვნილი გზა
საავტომობილო გზა

ს. ცინცაძის ქ.

325.00 m2

679.45 m2

კ3 საანგარიშო ფართობი
1031.45m

2

საქართველო

ქალაქი თბილისი, სულხან ცინცაძის ქუჩ , № 53. 3866კვ.მ არასასოფლო სამეურნეო დანიშნულების ს/კ №01.10.14.028.002 მიწის ნაკვეთის ტოპოგრაფიული

გეგმა

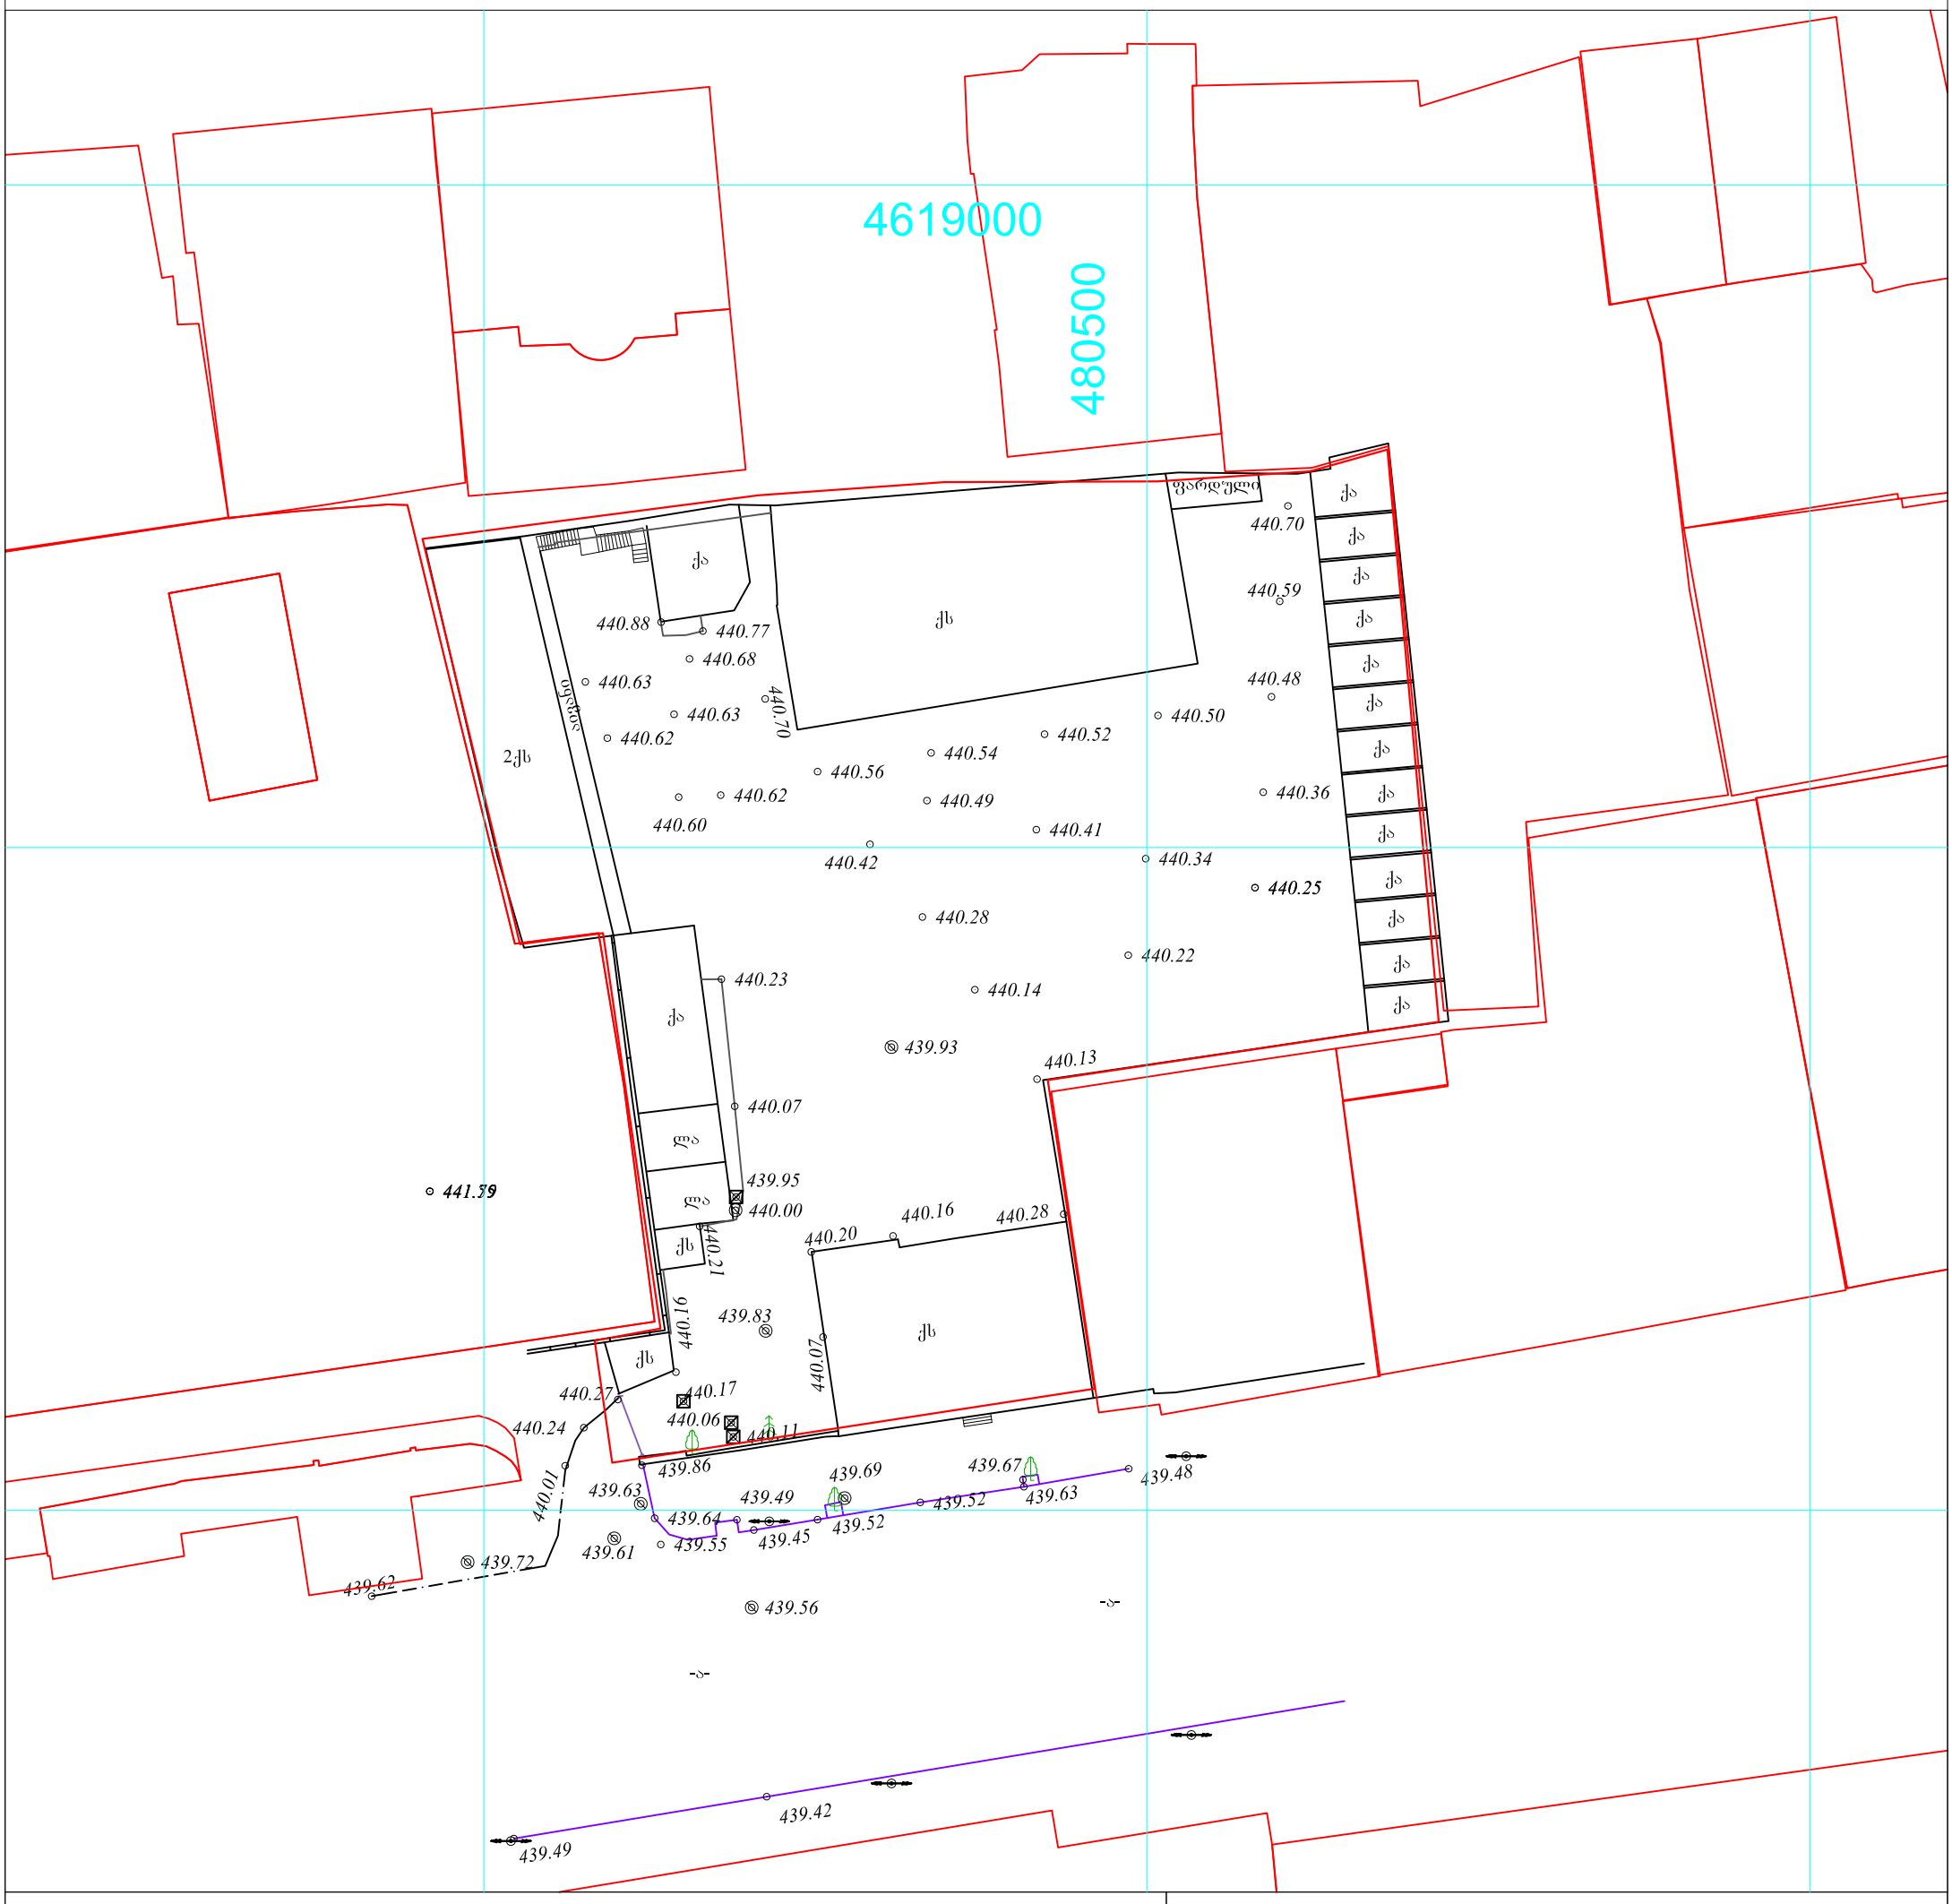

პირობითი აღნიშვნები

WGS 1984-ის კოორდინატთა სისტემის UTM პროექცია

ძს	საცხ. შენობა	ბორდიული	ჭიშკარი
ჟა	არასაცხ. შენობა	ხის ღობე	ბეტონი
	ფარდული	ღობე	წყალგაყვანილობა
	მშენებარე შენობა	ქვის კედელი	გაზი
	სატრანსფორ. ჯიხური	კედელი	კანალიზაცია
	ხეები	ფლატე	სანიაღვრე
	გარე განათება	რკინიგზა	კავშირგაბმულობა
		სამეთვალყურეო ჭები	ელ. ქსელები
		ელ. გადამცემი ხაზი	გათბობა

შენიშვნა:1) ნაკვეთის საზღვარი (თუ იგი არის ნახაზზე) მითითებულია დამკვეთის მიერ

2) მიწის სამუშაოების შესრულებისას შპატყობინეთ კომუნიკაციის წარმომადგენლებს

3) ნახოვანი ნაგებობები და მათი ტრაექტორიები დატანილია სავარაუდო რეჟიმის რეგისტრირებული მონაცემების მიხედვით

შპს „ბიემჯი გრუპ“
საქართველო, თბილისი, შარტავას ქუჩა 14
მობ: 598 667070; 577 158039

LTD `BMG GROUP~
14 Sartava St. Tbilisi, Georgia

ტექნიკური დირექტორი:		ზ. ბასილაძე
ახომა:		მ.ჩილინგარაშვილი
დახაზა:		მ.ჩილინგარაშვილი
დამკვეთი:		ზაზა ოქუაშვილი

მაშტაბი: 1:500

26.12.2019 წ