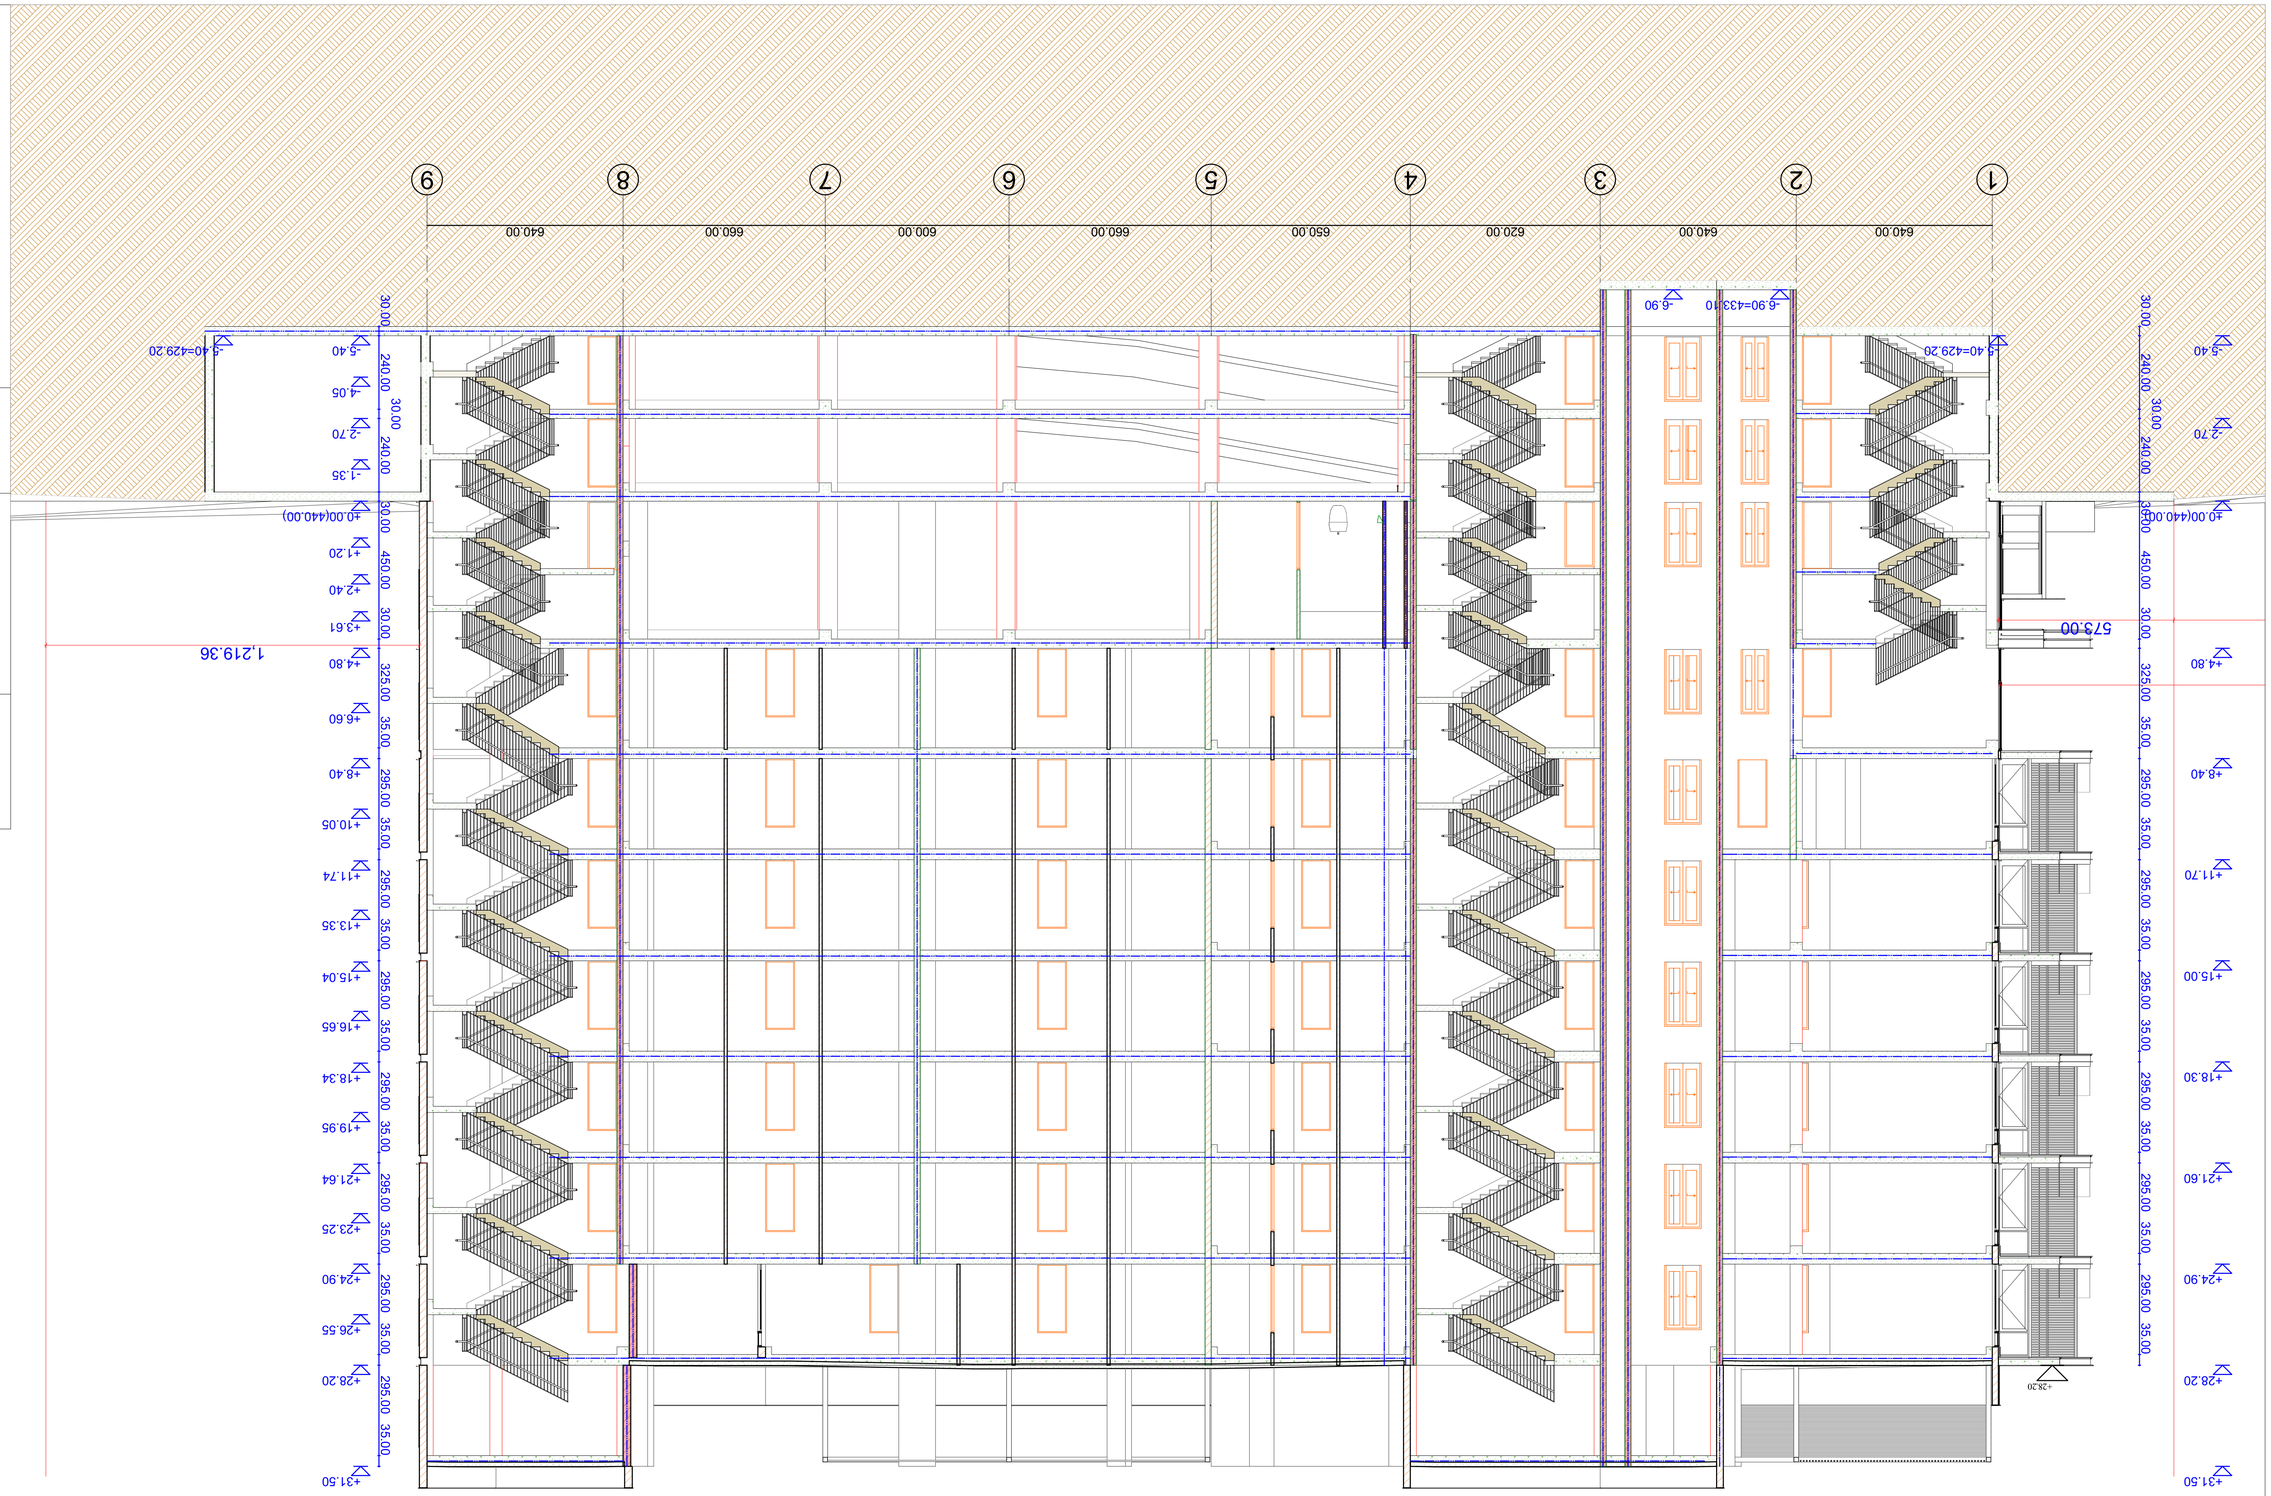

GSPublisherVersion 0.0.100.100

პირობითი აღნიშვნები

:

შენიშვნები

:

ექსპლიკაცია

:

AB

5
S.

p.

s. ei bi

5, ingoroyvas

q. 19, 0179
თბილისი

დირექტორი:

დ. ლოსაბერიძე
არქიტექტორი:

d. Wkuaseli

არქიტექტორი:

ნ. კასრაძე
არქიტექტორი:

დ. ლოსაბერიძე

პროექტის სახელწოდება

:

მრავალბინიანი საცხოვრებელი
სახლი

q

.თბილისი.

s

.ცინცაძის

q.

#52 01

. 10

. 14

.028

.002

არქიტექტურული ნაწილი

ნახაზი

:

ჭრილი

1

-

1

ფურცელი

:
(42)

მასშტაბი

:

1

:100 ფორმატი

:

A

1

1/

9/2021

1

2

3

4

5

6

7

8

9

-5.40

-4.05

-2.70

- 1.35

±0.00(440.00)

+1.20

+2.40

+3.61

+4.80

+6.60

+8.40

+10.05

+11.74

+13.35

+15.04

+16.65

+18.34

+19.95

+21.64

+23.25

+24.90

+26.55

+28.20

+31.50

573.00

1,219.36

640.00 640.00 620.00 650.00 660.00 600.00 660.00 640.00

+28.20

-5.40

-2.70

±0.00(440.00)

+4.80

+8.40

+11.70

+15.00

+18.30

+21.60

+24.90

+28.20

+31.50

-6.90
30.00 240.00

30.00

240.00 30.00 450.00 30.00 325.00 35.00 295.00 35.00 295.00 35.00 295.00 35.00 295.00 35.00 295.00 35.00 295.00 35.00

30.00 240.00

30.00

240.00 30.00 450.00 30.00 325.00 35.00 295.00 35.00 295.00 35.00 295.00 35.00 295.00 35.00 295.00 35.00 295.00 35.00 295.00 35.00

-5.40=429.20 -5.40=429.20

-6.90=433.10

ჭრილი

1

-

1

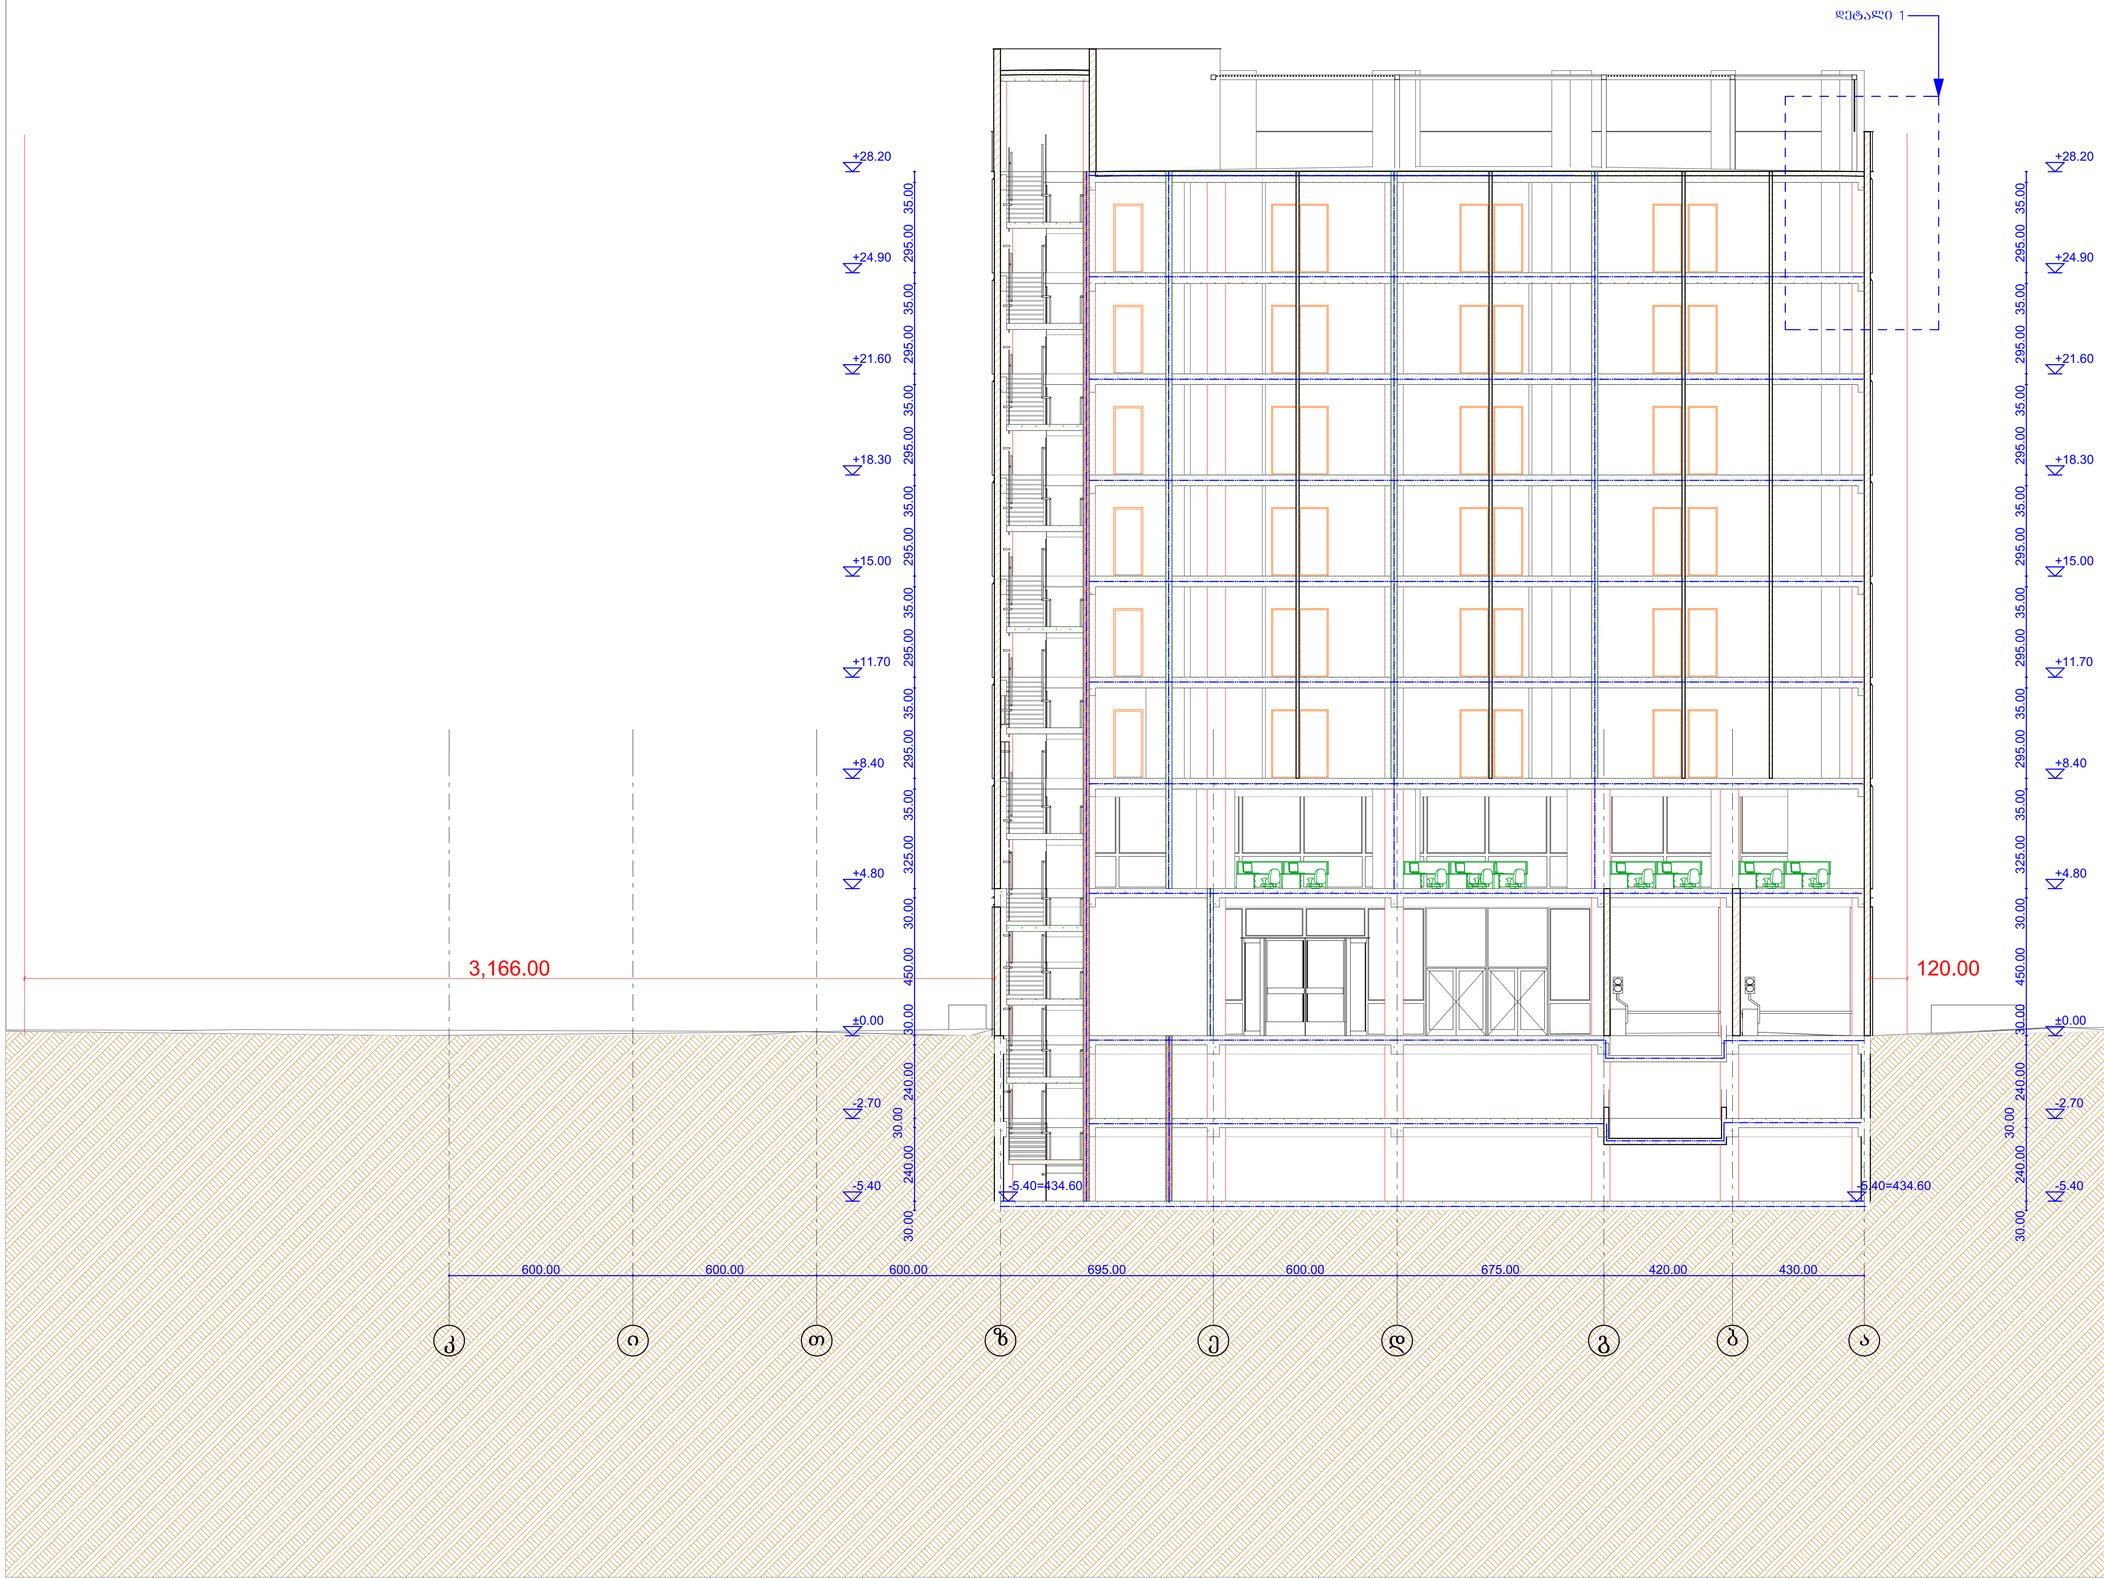

GSPublisherVersion 0.0.100.100

პირობითი აღნიშვნები

:

შენიშვნები

:

ექსპლიკაცია

:

AB

5
S.

p.

s. ei bi

5, ingoroyvas

q. 19, 0179
თბილისი

დირექტორი:

დ. ლოსაბერიძე
არქიტექტორი:

d. Wkuaseli

არქიტექტორი:

ნ. კასრაძე
არქიტექტორი:

დ. ლოსაბერიძე

პროექტის სახელწოდება

:

მრავალბინიანი საცხოვრებელი
სახლი

q

.თბილისი.

s

.ცინცაძის

q.

#52 01

. 10

. 14

.028

.002

არქიტექტურული ნაწილი

ნახაზი

:

ჭრილი

2

-

2

ფურცელი

:
(42)

მასშტაბი

:

1

:100 ფორმატი

:

A

1

1/

9/2021

k

i

T

z

e

d

g

b

a

3,166.00 120.00

600.00 600.00 600.00 695.00 600.00 675.00 420.00 430.00

-5.40

-2.70

±0.00

+4.80

+8.40

+11.70

+15.00

+18.30

+21.60

+24.90

+28.20

-5.40

-2.70

±0.00

+4.80

+8.40

+11.70

+15.00

+18.30

+21.60

+24.90

+28.20

30.00 240.00

30.00

240.00 30.00 450.00 30.00 325.00 35.00 295.00 35.00 295.00 35.00 295.00 35.00 295.00 35.00 295.00 35.00 295.00 35.00

30.00 240.00

30.00

240.00 30.00 450.00 30.00 325.00 35.00 295.00 35.00 295.00 35.00 295.00 35.00 295.00 35.00 295.00 35.00 295.00 35.00

-5.40=434.60 -5.40=434.60

დეტალი

1

ჭრილი

2

-

2

GSPublisherVersion 0.0.100.100

პირობითი აღნიშვნები

:

შენიშვნები

:

ექსპლიკაცია

:

AB

5
S.

p.

s. ei bi

5, ingoroyvas

q. 19, 0179
თბილისი

დირექტორი:

დ. ლოსაბერიძე
არქიტექტორი:

d. Wkuaseli

არქიტექტორი:

ნ. კასრაძე
არქიტექტორი:

დ. ლოსაბერიძე

პროექტის სახელწოდება

:

მრავალბინიანი საცხოვრებელი
სახლი

q

.თბილისი.

s

.ცინცაძის

q.

#52 01

. 10

. 14

.028

.002

არქიტექტურული ნაწილი

ნახაზი

:

ჭრილი

3

-

3

ფურცელი

:
(42)

მასშტაბი

:

1

:100 ფორმატი

:

A

1

1/

9/2021

9

8

7

6

5

4

3

2

1

573.00

2,125.67

1,139.72

640.00 660.00 600.00 660.00 650.00 620.00 640.00 640.00

-5.40

-2.70

±0.00

+4.80

+8.40

+11.70

+15.00

+18.30

+21.60

+24.90

+28.20

-5.40

-2.70

±0.00

+4.80

+8.40

+11.70

+15.00

+18.30

+21.60

+24.90

+28.20

30.00 240.00

30.00

240.00 30.00 450.00 30.00 325.00 35.00 295.00 35.00 295.00 35.00 295.00 35.00 295.00 35.00 295.00 35.00 295.00 35.00

30.00 240.00

30.00

240.00 30.00 450.00 30.00 325.00 35.00 295.00 35.00 295.00 35.00 295.00 35.00 295.00 35.00 295.00 35.00 295.00 35.00

-5.40=434.60 -5.40=434.60

ჭრილი

3

-

3

კიბის დეტალი 1

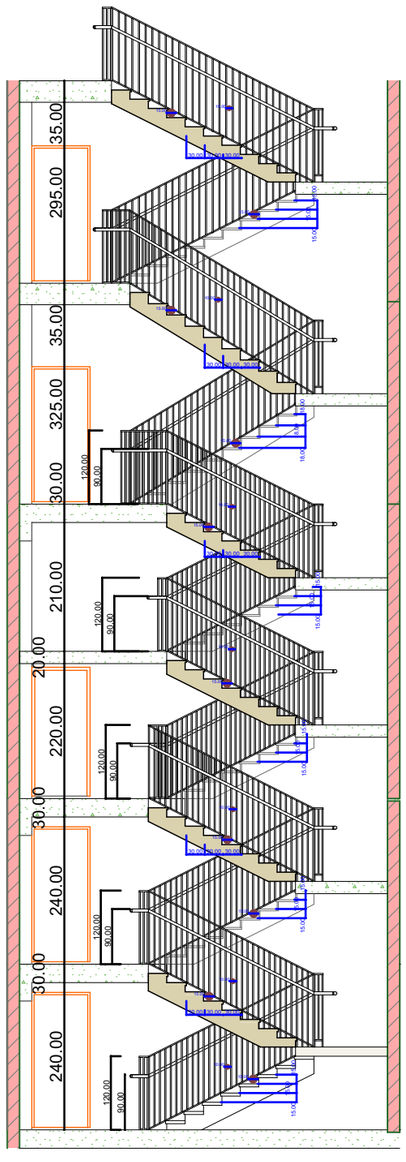

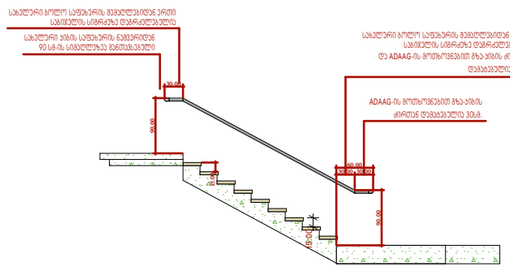

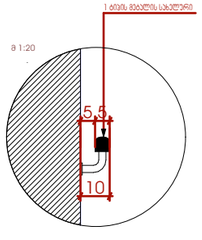

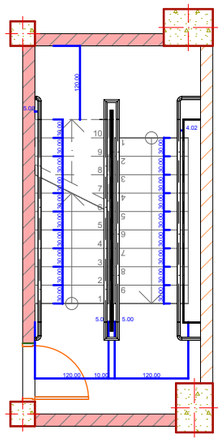

შენიშვნები:

ექსპლიკაცია:

პიროგითი აღნიშვნები:

AB5

შ. პ. ს. ეი ბი 5, ინგოროყვას ქ. 19, 0179 თბილისი

დირექტორი: დ. ლოსაბერიძე

არქიტექტორი: დ. ჯაშასელი

არქიტექტორი: ნ. კასრაძე

არქიტექტორი: დ. ლოსაბერიძე

პროექტის სახელწოდება:

მრავალბინიანი საცხოვრებელი სახლი

ქ.თბილისი. ს.ცინცაძის ქ. №52 01.10.14.028.002

არქიტექტურული ნაწილი

ნახაზი:
კიბის დეტალი

ფურცელი: **(42)**

მასშტაბი: **1:100** ფორმატი: A3

1/9/2021