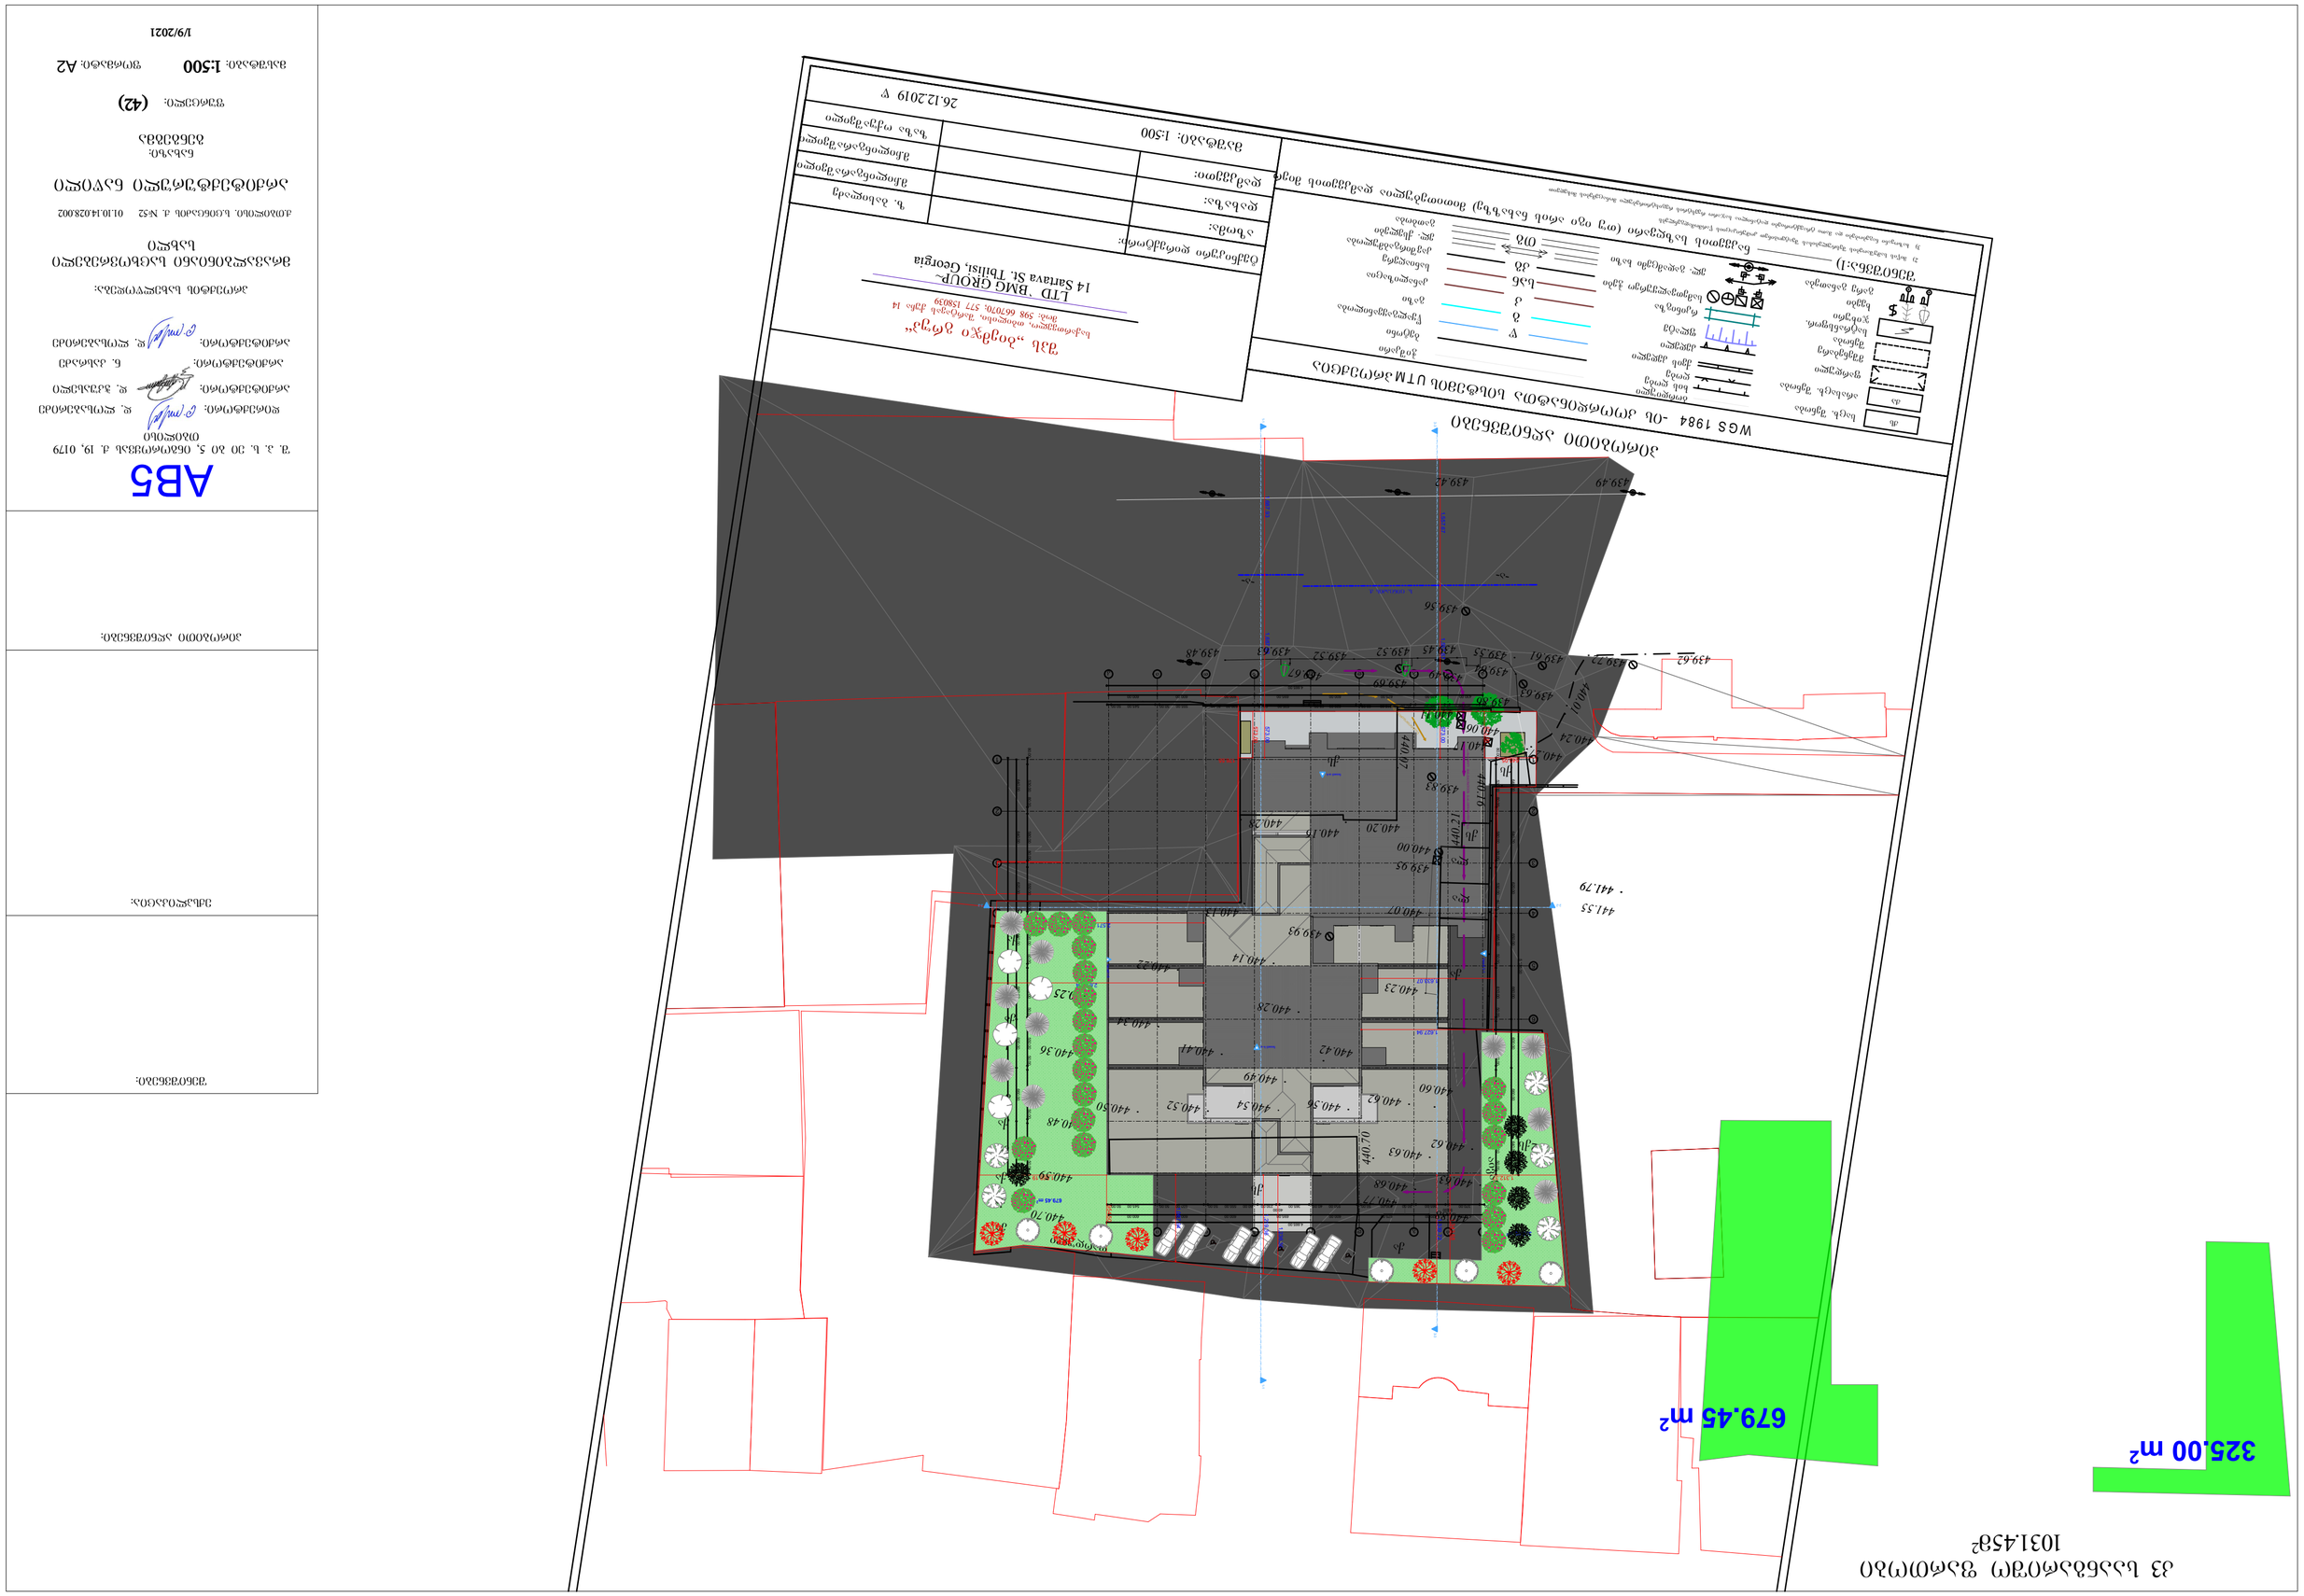

GSPublisherVersion 0.0.100.100

პირობითი აღნიშვნები:

შენიშვნები:

ექსპლიკაცია:

AB5
S. p. s. ei bi 5, ingoroyvas q. 19, 0179
თბილისი
დირექტორი: დ. ლოსაბერიძე
არქიტექტორი: დ. ჭკუასელი
არქიტექტორი: ნ. კასრაძე
არქიტექტორი: დ. ლოსაბერიძე

პროექტის სახელწოდება:

მრავალბინიანი საცხოვრებელი
სახლი

ქ.თბილისი. ს.ცინცაძის ქ. #52 01.10.14.028.002

არქიტექტურული ნაწილი

ნახაზი:
გენგეგმა

ფურცელი: (42)

მასშტაბი: 1:500 ფორმატი: A2

1/9/2021

a

a

b

b

g

g

d

d

e

e

T

T

i

i

k

k

1 1

2 2

3 3

4 4

5 5

6 6

7 7

8 8

9 9

z

z

1-1 1-1

2-2 2-2

3-3 3-3

ფასადი 9-1

ფასადი ა-კ

ფასადი1-9

ფასადი კ-ა

640.00 640.00 620.00 650.00 660.00 600.00 660.00 640.00

430.00 420.00 675.00 600.00 695.00 600.00 600.00 600.00

640.00 640.00 620.00 650.00 660.00 600.00 660.00 640.00

80.00 530.00 80.00 580.00 80.00 530.00 80.00 585.00 50.00 610.00 50.00 550.00 50.00 610.00 50.00 585.00 50.00

5,155.00

60.00 370.00

50.00
365.00 50.00 630.00 50.00 550.00 40.00 365.00

40.00
230.00 60.00 555.00 50.00 550.00 50.00 545.00 50.00

5,155.00

4,665.00

80.00 530.00 80.00 580.00 80.00 550.00 50.00 595.00 50.00 610.00 50.00 550.00 50.00 610.00 50.00 585.00 50.00

60.00 370.00

60.00
360.00 60.00 615.00 60.00 520.00 60.00 635.00 60.00 520.00 80.00 555.00 50.00 545.00 50.00
430.00 420.00 675.00 600.00 695.00 600.00 600.00 600.00
4,665.00

1,067.94

1,219.36

1,339.72

640.05 176.55

954.50

1,312.37 1,568.19 1,343.88 573.00 573.00

1,627.94

1,633.07

1,236.36

2,618.54

2,571.97

1,687.93 1,687.93 573.00

1,557.67 1,557.67 573.00

325.00 m2

679.45 m2

qa
qa
qa
qa
qa
qa

qa
qa
qa

qa
qa

qa
qa

qs

qs

qs

la

la

qa

2qs

qa

qs

ფარდული

აივანი

439.61

439.63

439.56

439.72

439.49 439.42

439.62 439.55

439.64

439.45

439.49

439.52

439.69

439.52 439.63

439.67

439.48

439.86

440.24

440.27

441.79

440.00

439.95

440.21

440.07

440.23

440.20

440.07

440.06
440.11

440.17

439.83
440.16

440.16
440.28

440.13

439.93

440.88
440.77
440.68

440.63
440.62

440.63

440.62
440.60

440.70

440.14

440.22

440.25

440.01

441.55

440.28

440.42

440.56

440.34

440.41

440.49

440.70

440.36

440.48

440.59

440.54

440.52

440.50

გეგმა

26.12.2019 w

ტექნიკური დირექტორი:

მაშტაბი: 1:500

g
k

kg

w

სან

Tg

ბორდიული
ღობე

ქვის კედელი
კედელი
ფლატე
რკინიგზა

სამეთვალყურეო ჭები
ელ. გადამცემი ხაზი

წყალგაყვანილობა

გაზი

კანალიზაცია
სანიაღვრე
კავშირგაბმულობა
ელ. ქსელები
გათბობა

პირობითი აღნიშვნები
ფარდული
მშენებარე

შენობა

სატრანსფორ

ჯიხური

.

ხეები

გარე განათება

ნაკვეთის საზღვარი (თუ იგი არის ნახაზზე) მითითებულია დამკვეთის მიერ

შენიშვნა:

ქს საცხ. შენობა
ქა არასაცხ. შენობა

აზომა:
დახაზა:

-ის კოორდინატთა სისტემის

WGS 1984

UTM პროექცია

1)

დამკვეთი:

2) მიწის სამუშაოების შესრულებისას შეატყობინეთ კომუნიკაციის წარმომადგენლებს

შპს `biemji გრუპ~
mob: 598 667070; 577 158039

14 შარტავა შტ. თბილისი, Georgia

ზ. ბასილაძე

ხის ღობე

ბეტონი

ჭიშკარი ~ BMG GROUP ` LTD

საქართველო, თბილისი, შარტავას ქუჩა 14

3) ხაზოვანი ნაგებობები და მათი ტრაექტორიები დატანილია საჯარო რეესტრის რეგისტრირებული მონაცემების მიხედვით

მ.ჩილინგარაშვილი
მ.ჩილინგარაშვილი
ზაზა ოქუაშვილი

-a-

-a-

სახანძრო მანქანისთვის განკუთვნილი გზა
საავტომობილო გზა

ს. ცინცაძის ქ.

325.00 m2

679.45 m2

კ3 საანგარიშო ფართობი
1031.45m

2

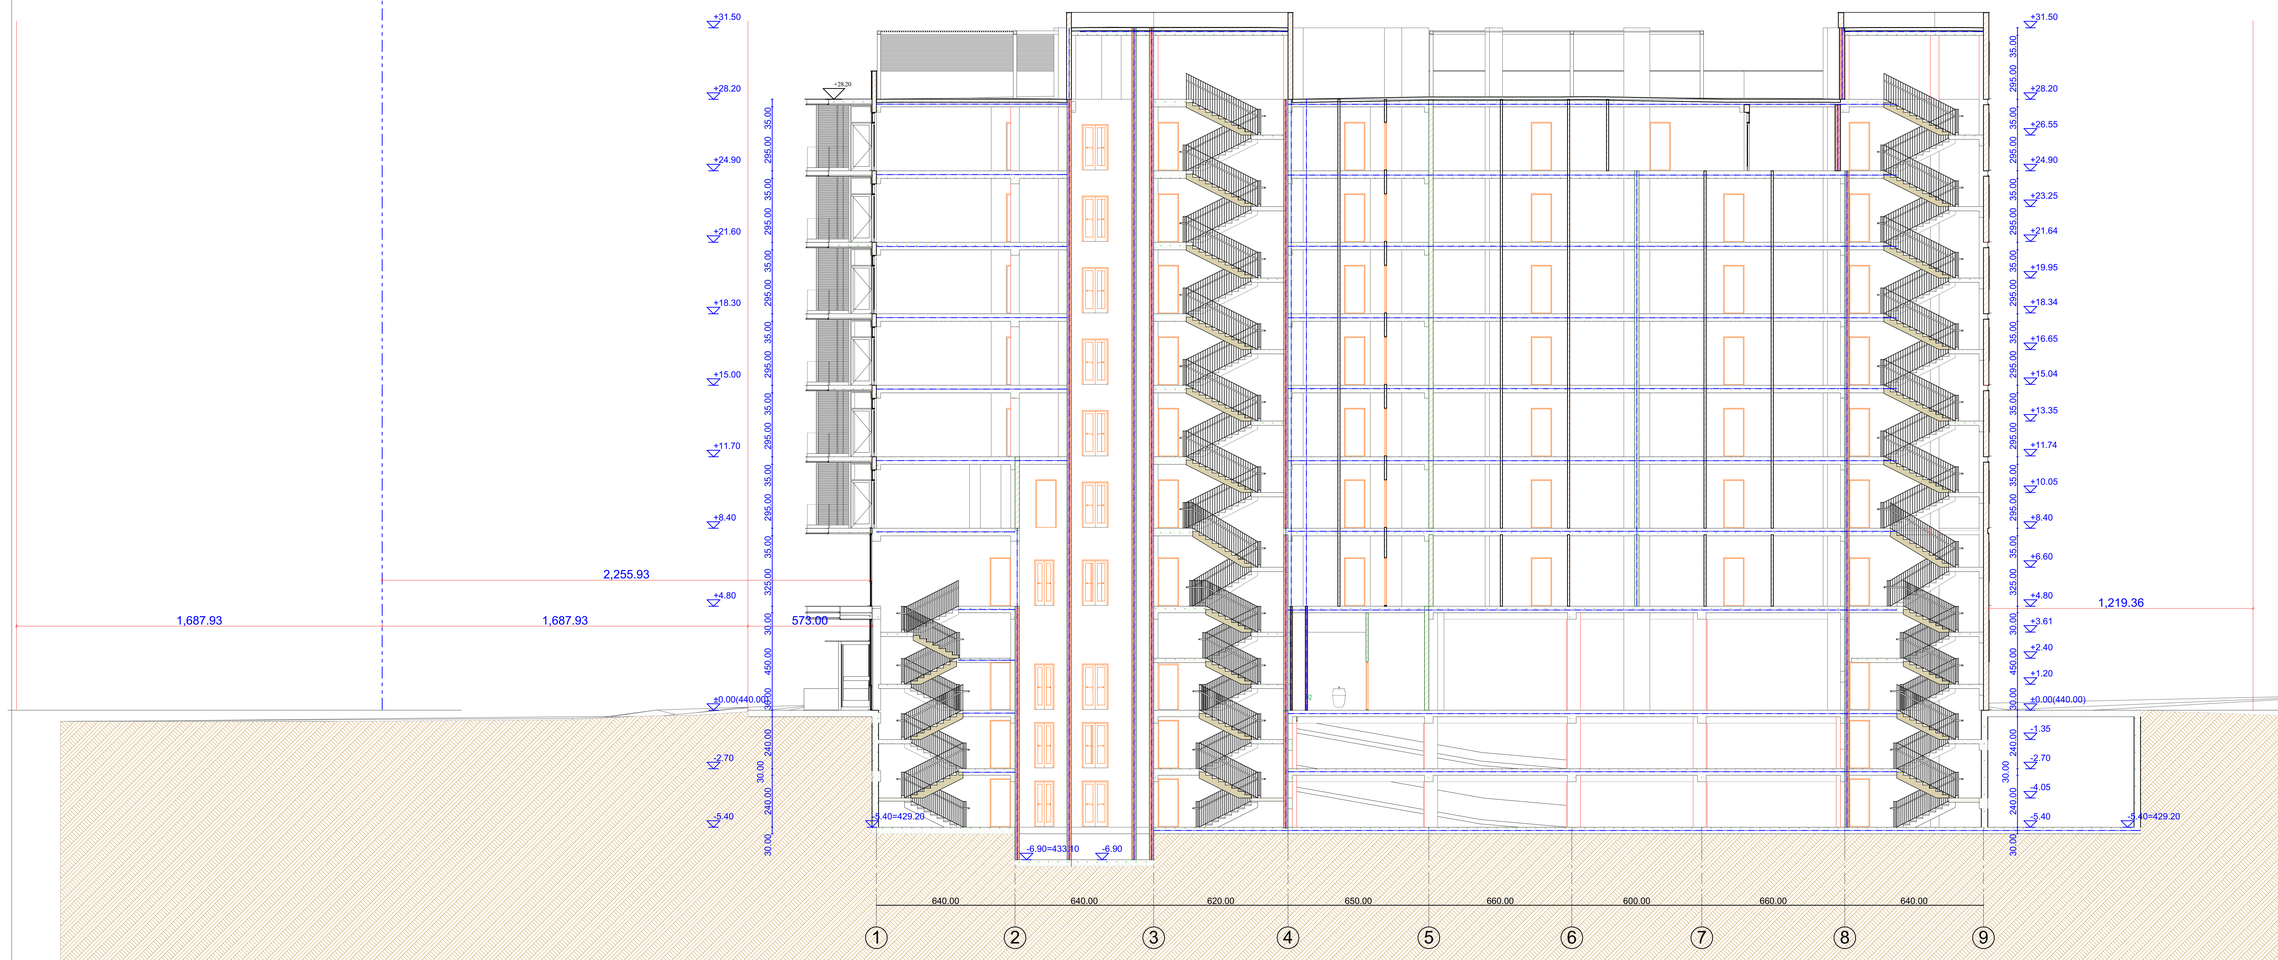

GSPublisherVersion 0.0.100.100

პირობითი აღნიშვნები:

შენიშვნები:

ექსპლიკაცია:

AB5
S. p. s. ei bi 5, ingoroyvas q. 19, 0179
თბილისი

დირექტორი: დ. ლოსაბერიძე
არქიტექტორი: დ. ჭკუასელი

არქიტექტორი: ნ. კასრაძე
არქიტექტორი: დ. ლოსაბერიძე

პროექტის სახელწოდება:

მრავალბინიანი საცხოვრებელი
სახლი

ქ.თბილისი. ს.ცინცაძის ქ. #52 01.10.14.028.002

არქიტექტურული ნაწილი

ნახაზი:
სიმაღლის განმსაზღვრელი 1

ფურცელი: (42)

მასშტაბი: 1:100 ფორმატი: A1

1/9/2021

1 2 3 4 5 6 7 8 9

-5.40

-4.05

-2.70

- 1.35

±0.00(440.00)

+1.20

+2.40

+3.61

+4.80

+6.60

+8.40

+10.05

+11.74

+13.35

+15.04

+16.65

+18.34

+19.95

+21.64

+23.25

+24.90

+26.55

+28.20

+31.50

1,687.93 1,687.93 573.00

2,255.93

1,219.36

640.00 640.00 620.00 650.00 660.00 600.00 660.00 640.00

+28.20

-5.40

-2.70

±0.00(440.00)

+4.80

+8.40

+11.70

+15.00

+18.30

+21.60

+24.90

+28.20

+31.50

-6.90
30.00 240.00

30.00

240.00 30.00 450.00 30.00 325.00 35.00 295.00 35.00 295.00 35.00 295.00 35.00 295.00 35.00 295.00 35.00 295.00 35.00

30.00 240.00

30.00

240.00 30.00 450.00 30.00 325.00 35.00 295.00 35.00 295.00 35.00 295.00 35.00 295.00 35.00 295.00 35.00 295.00 35.00 295.00 35.00

-5.40=429.20 -5.40=429.20

-6.90=433.10

2255.93/0.4=5639.82

სიმაღლის განმსაზღვრელი 1

# სიმაღლის განმსაზღვრელი 2

2161.67/0.4=5153.75

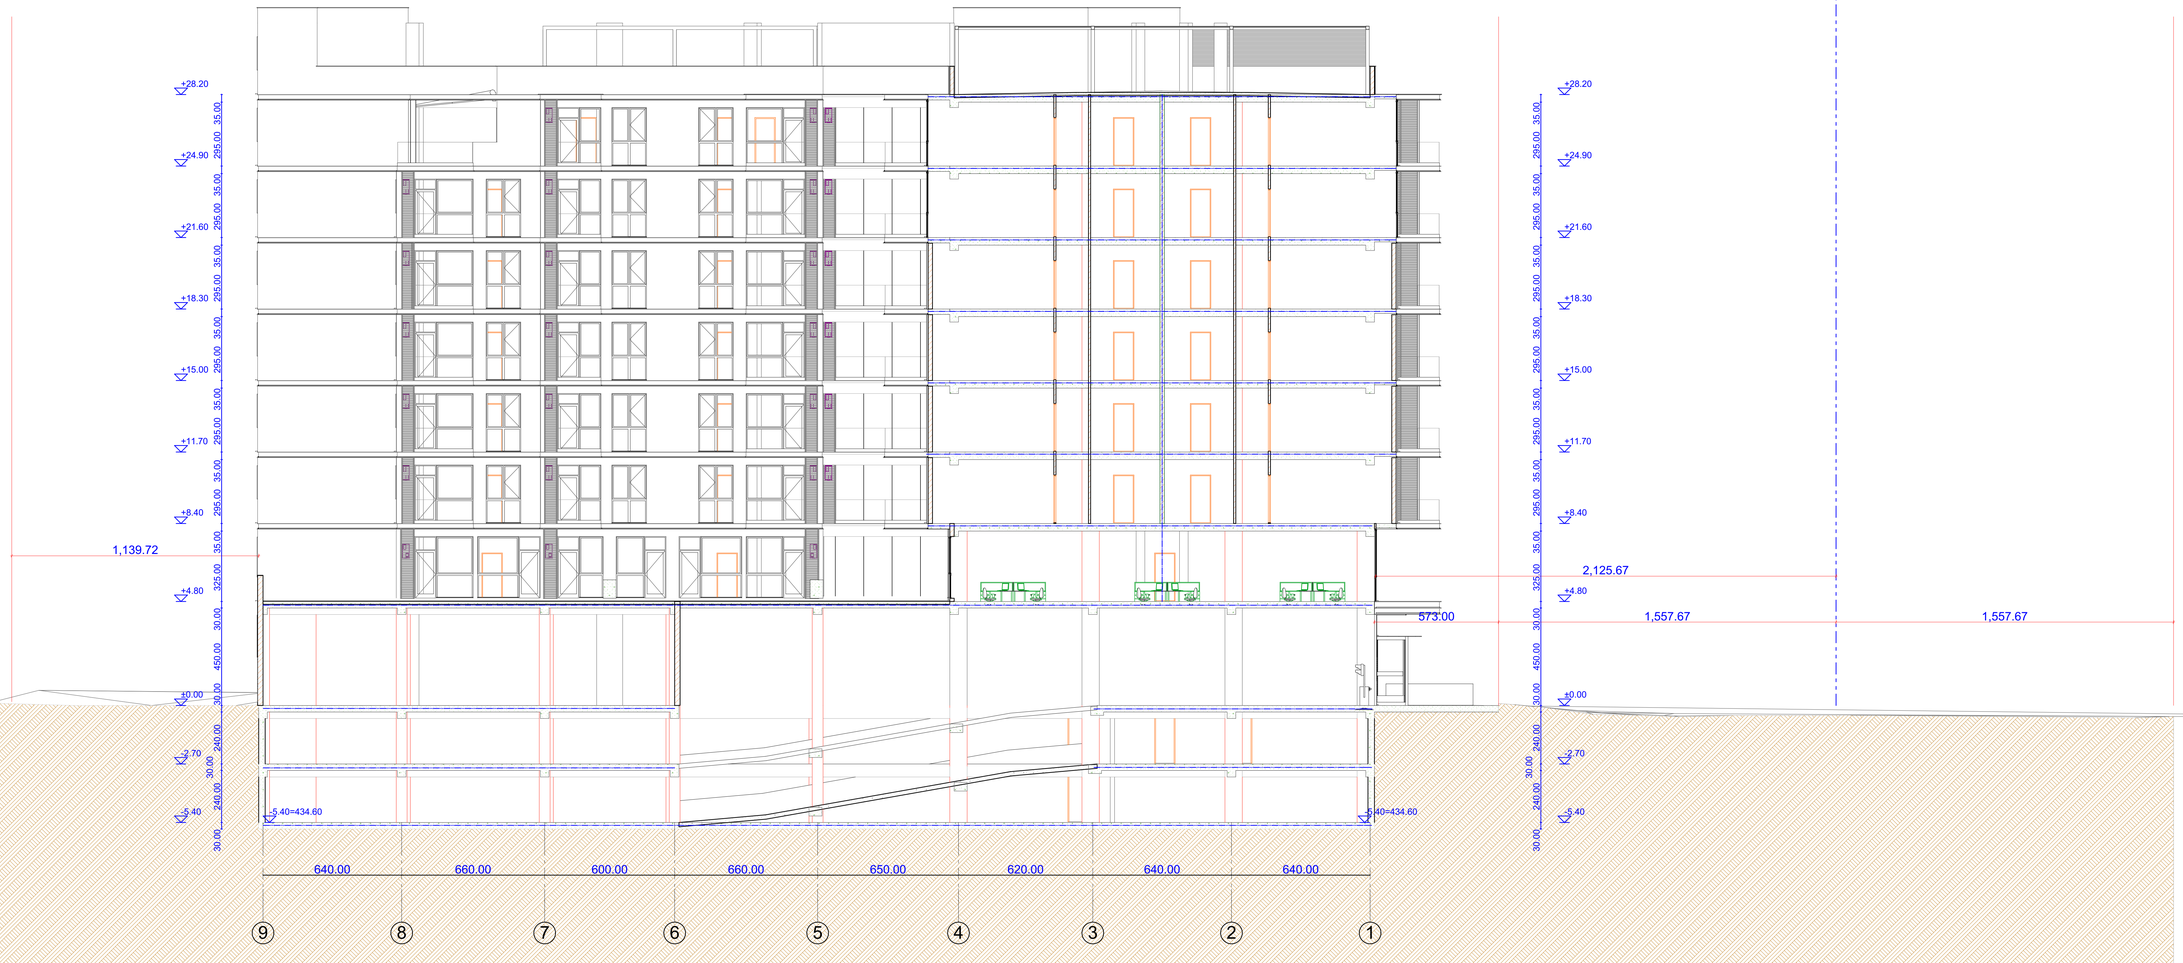


შენიშვნები:

ექსპლიკაცია:

კონსტრუქციული აღნიშვნები:

**AB5**

შ. პ. ს. ეი ბი ფაი 5, ინტერნეიშნლ ტ. 19, 0179 თბილისი

დირექტორი: დ. ლელაძე

არქიტექტორი: დ. ჯაფარიძე

არქიტექტორი: ნ. ახარაძე

არქიტექტორი: დ. ლელაძე

პროექტის სახელწოდება:

მრავალბინიანი საცხოვრებელი სახლი

ტიპიური. საინჟ.ობ. ქ. №52 01.10.14.028.002

არქიტექტურული ნაწილი

ნახაზის:

სიმაღლის განმსაზღვრელი 2

შეკვეთა: **(42)**

მასშტაბი: **1:100** ფორმატი: A1

**1/9/2021**