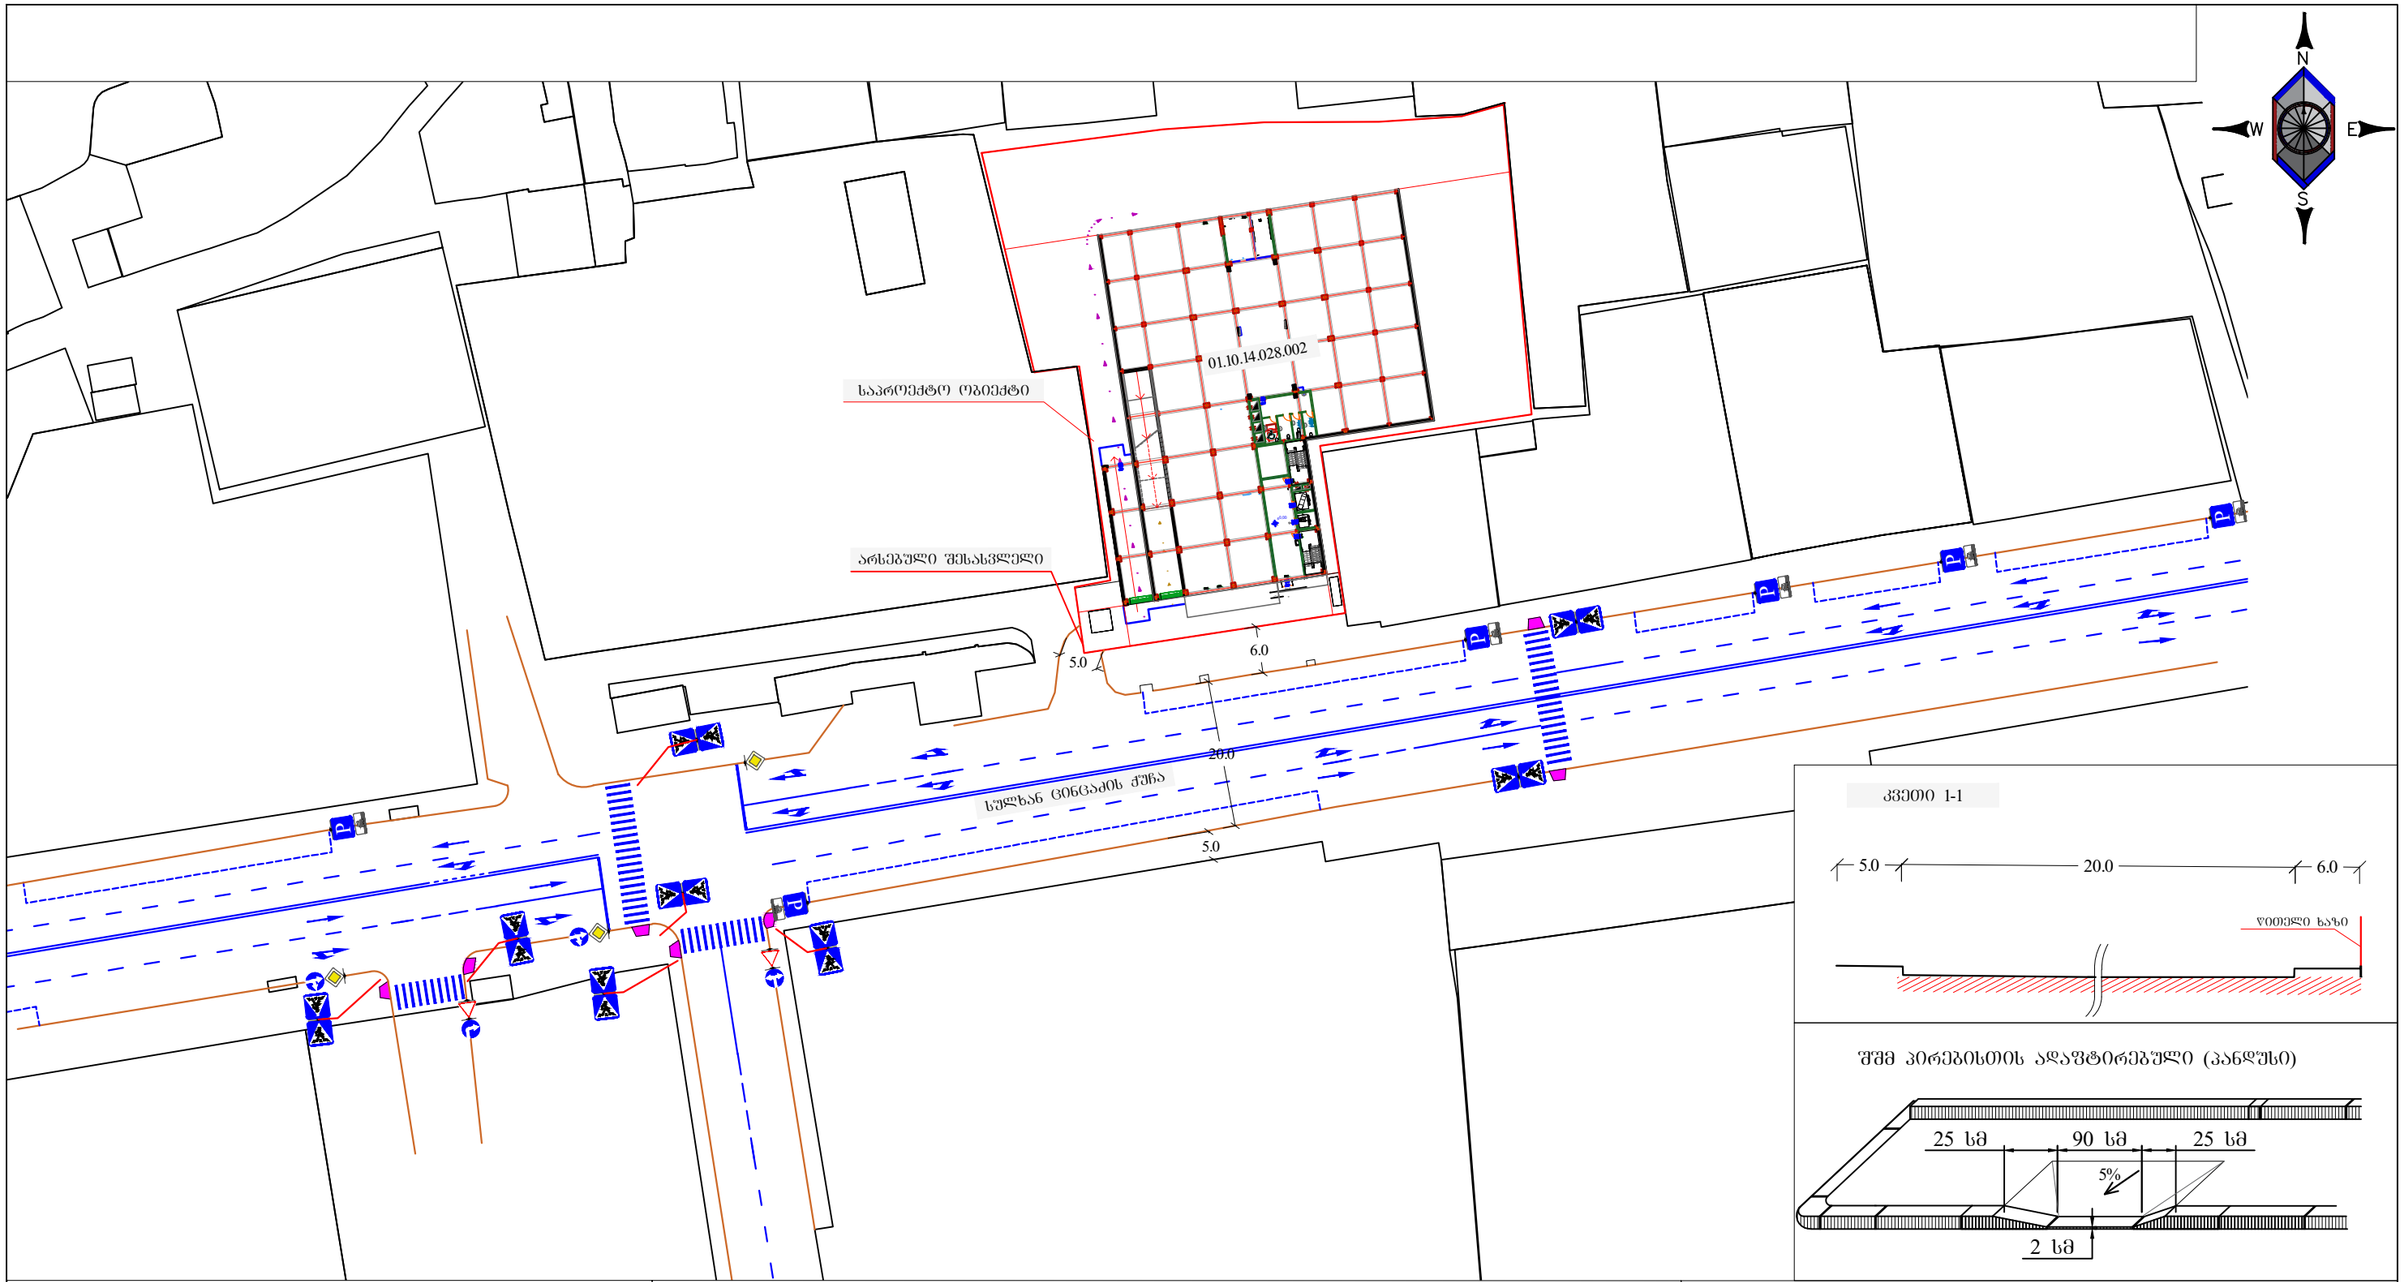


კვეთი 1-1

შშმ პირებისთის ადაპტირებული (პანდუსი)

პირობითი აღნიშვნები

- შენობა ნაგებობა
- ტროტუარი
- შშმ პირებისთის ადაპტირებული (პანდუსი)
- არსებული შესასვლელი
- ბორდიური
- არს. ბეტონის კედელი
- ჰორიზონტალური მონიშვნა 1.1
- ჰორიზონტალური მონიშვნა 1.3
- ჰორიზონტალური მონიშვნა 1.5
- ჰორიზონტალური მონიშვნა 1.6
- ჰორიზონტალური მონიშვნა 1.12
- ჰორიზონტალური მონიშვნა 1.18

საგზაო ნიშნები პირობითი ნიშნები


- საგზაო ნიშანი 2.1 - 3ც
- საგზაო ნიშანი 2.3 - 2ც
- საგზაო ნიშანი 4.1.2 - 1ც
- საგზაო ნიშანი 4.1.4 - 2ც
- საგზაო ნიშანი 4.1.6 - 1ც
- საგზაო ნიშანი 5.19.1 - 8ც
- საგზაო ნიშანი 5.19.2 - 8ც
- საგზაო ნიშანი 7.4 - 6ც
- ჰორიზონტალური მონიშვნა 1.14.1

GNG

ქ.თბილისი, სულხან ცინცაძის ქუჩა 53
(01.10.14.028.002) საგზაო მოძრაობის ორგანიზების სქემა

მასშტაბი 1:750

ბმ.1

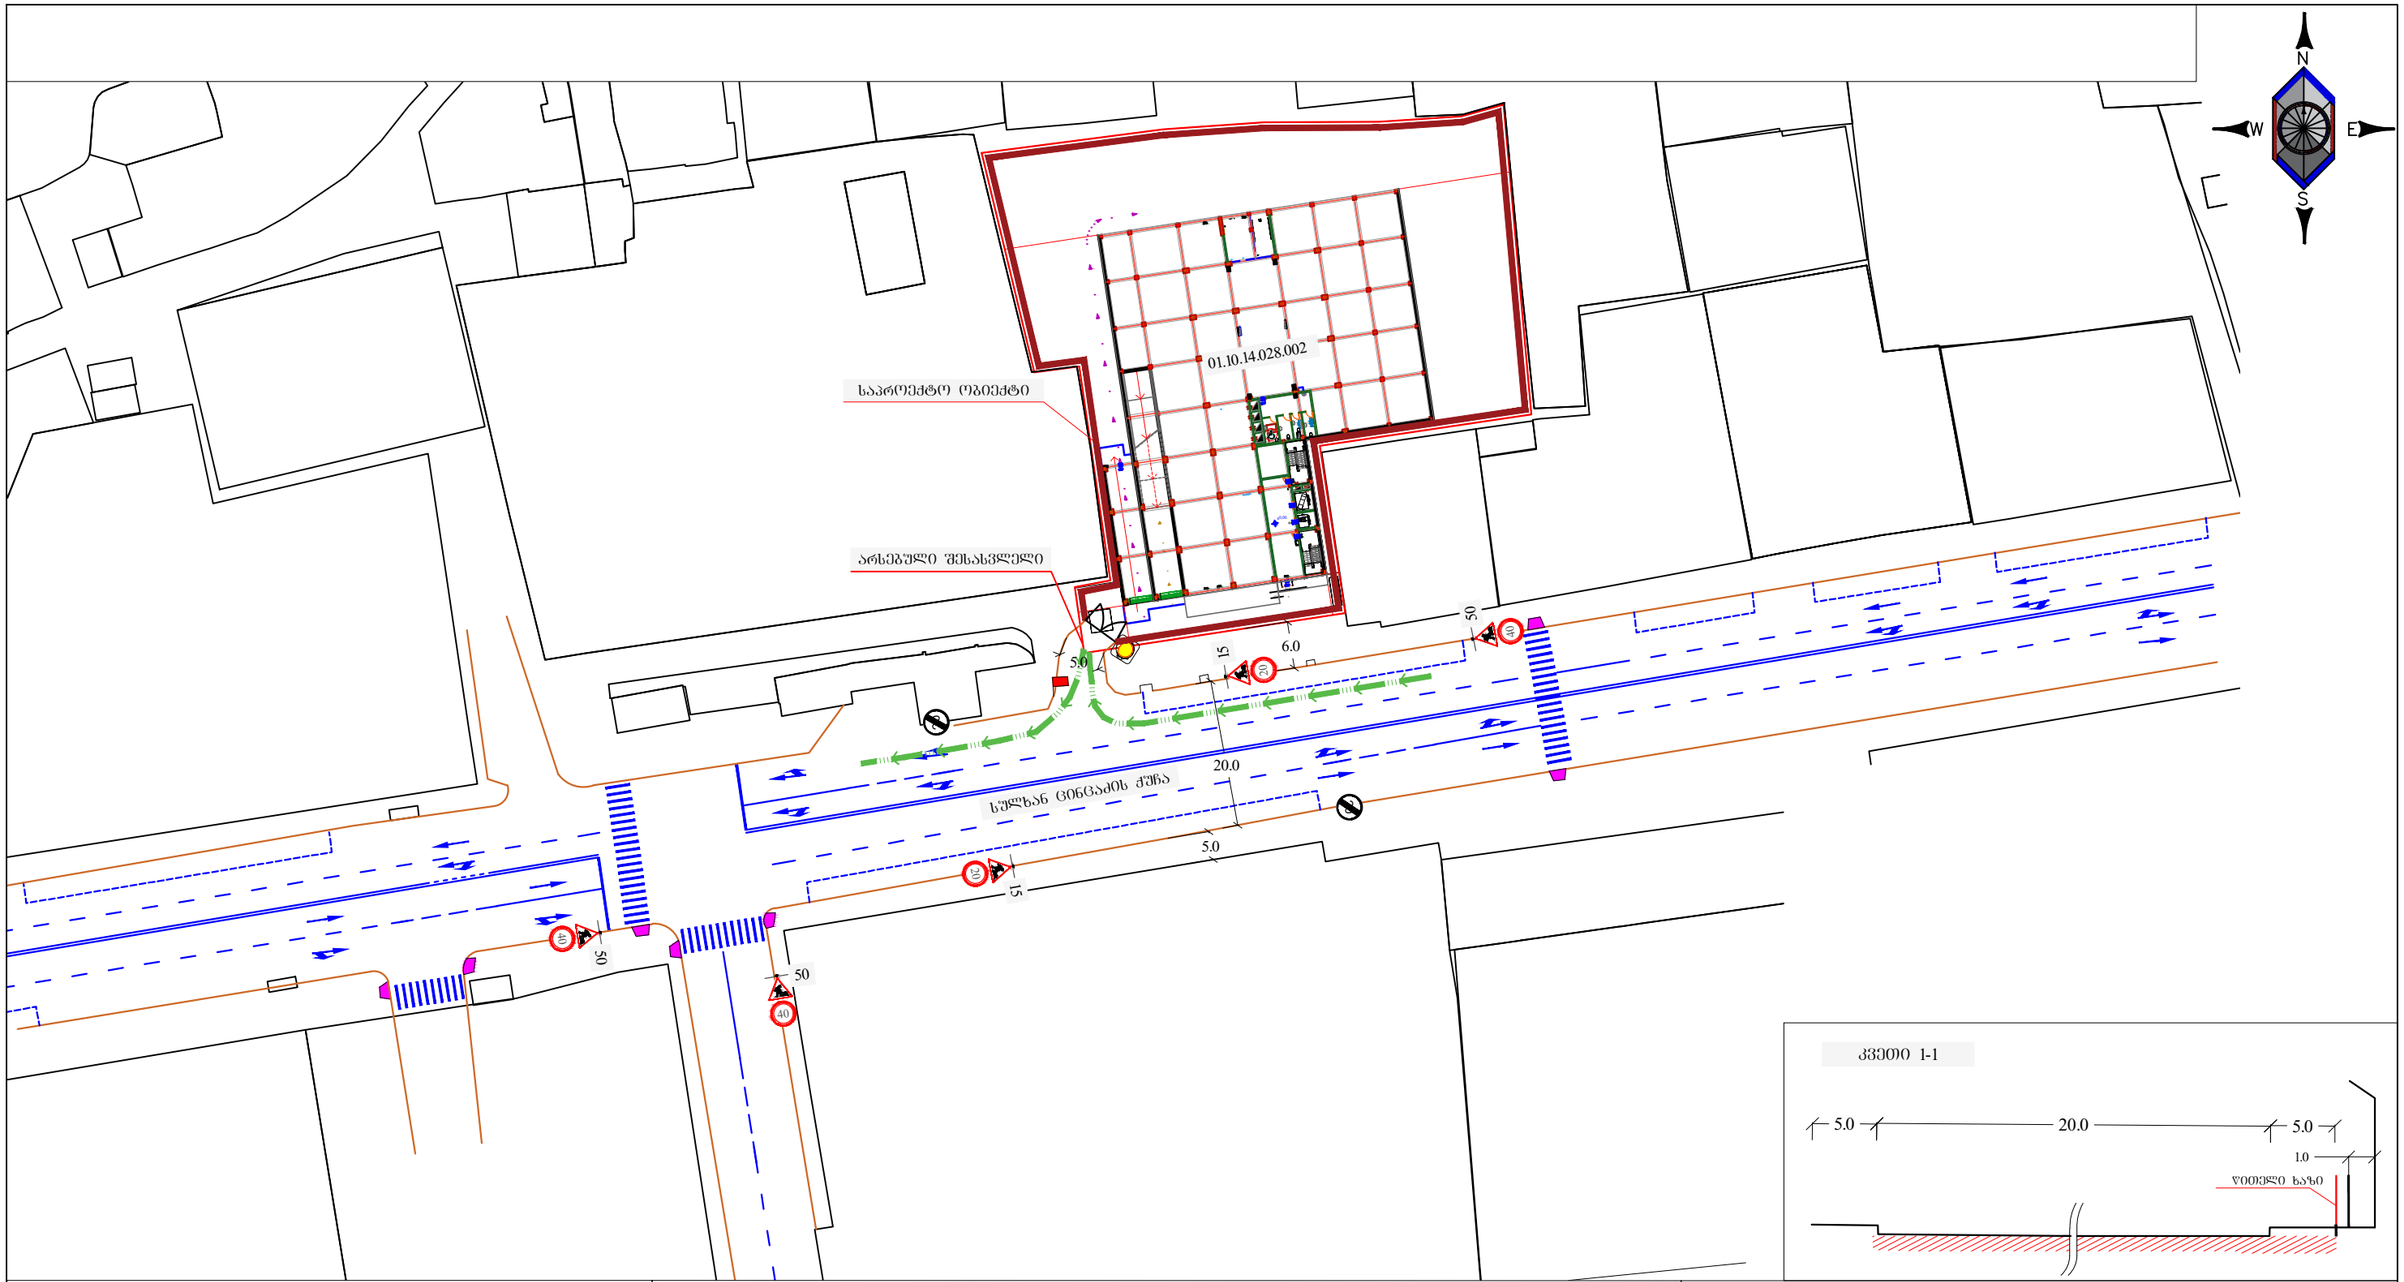

პირობითი აღნიშვნები

- შენობა ნაგებობა
- ტროტუარი
- შშმ პირებისთის ადაპტირებული (პანდუსი)
- არსებული შესასვლელი
- ბორდიური
- არს. ბეტონის კედელი
- ჰორიზონტალური მონიშვნა 1.1
- ჰორიზონტალური მონიშვნა 1.3
- ჰორიზონტალური მონიშვნა 1.5
- ჰორიზონტალური მონიშვნა 1.6
- ჰორიზონტალური მონიშვნა 1.12
- ჰორიზონტალური მონიშვნა 1.18
- სატრანსპორტო ნაკადის მოძრაობის მიმართულება

დროებითი საგზაო ნიშნები პირობითი ნიშნები


- საგზაო ნიშანი 1.26 - 5ც
- საგზაო ნიშანი 3.24 - 2ც
- საგზაო ნიშანი 3.24 - 3ც
- საგზაო ნიშანი 3.25 - 2ც.
- ყვითელი ციმციმა
- მედროშე ადამიანი
- ჰორიზონტალური მონიშვნა 1.14.1
- სამშენებლო ღობე

GNG

ქ.თბილისი, სულხან ცინცაძის ქუჩა 53
(01.10.14.028.002) საგზაო მოძრაობის ორგანიზების დროებითი სქემა

მასშტაბი 1:750

გვ.2

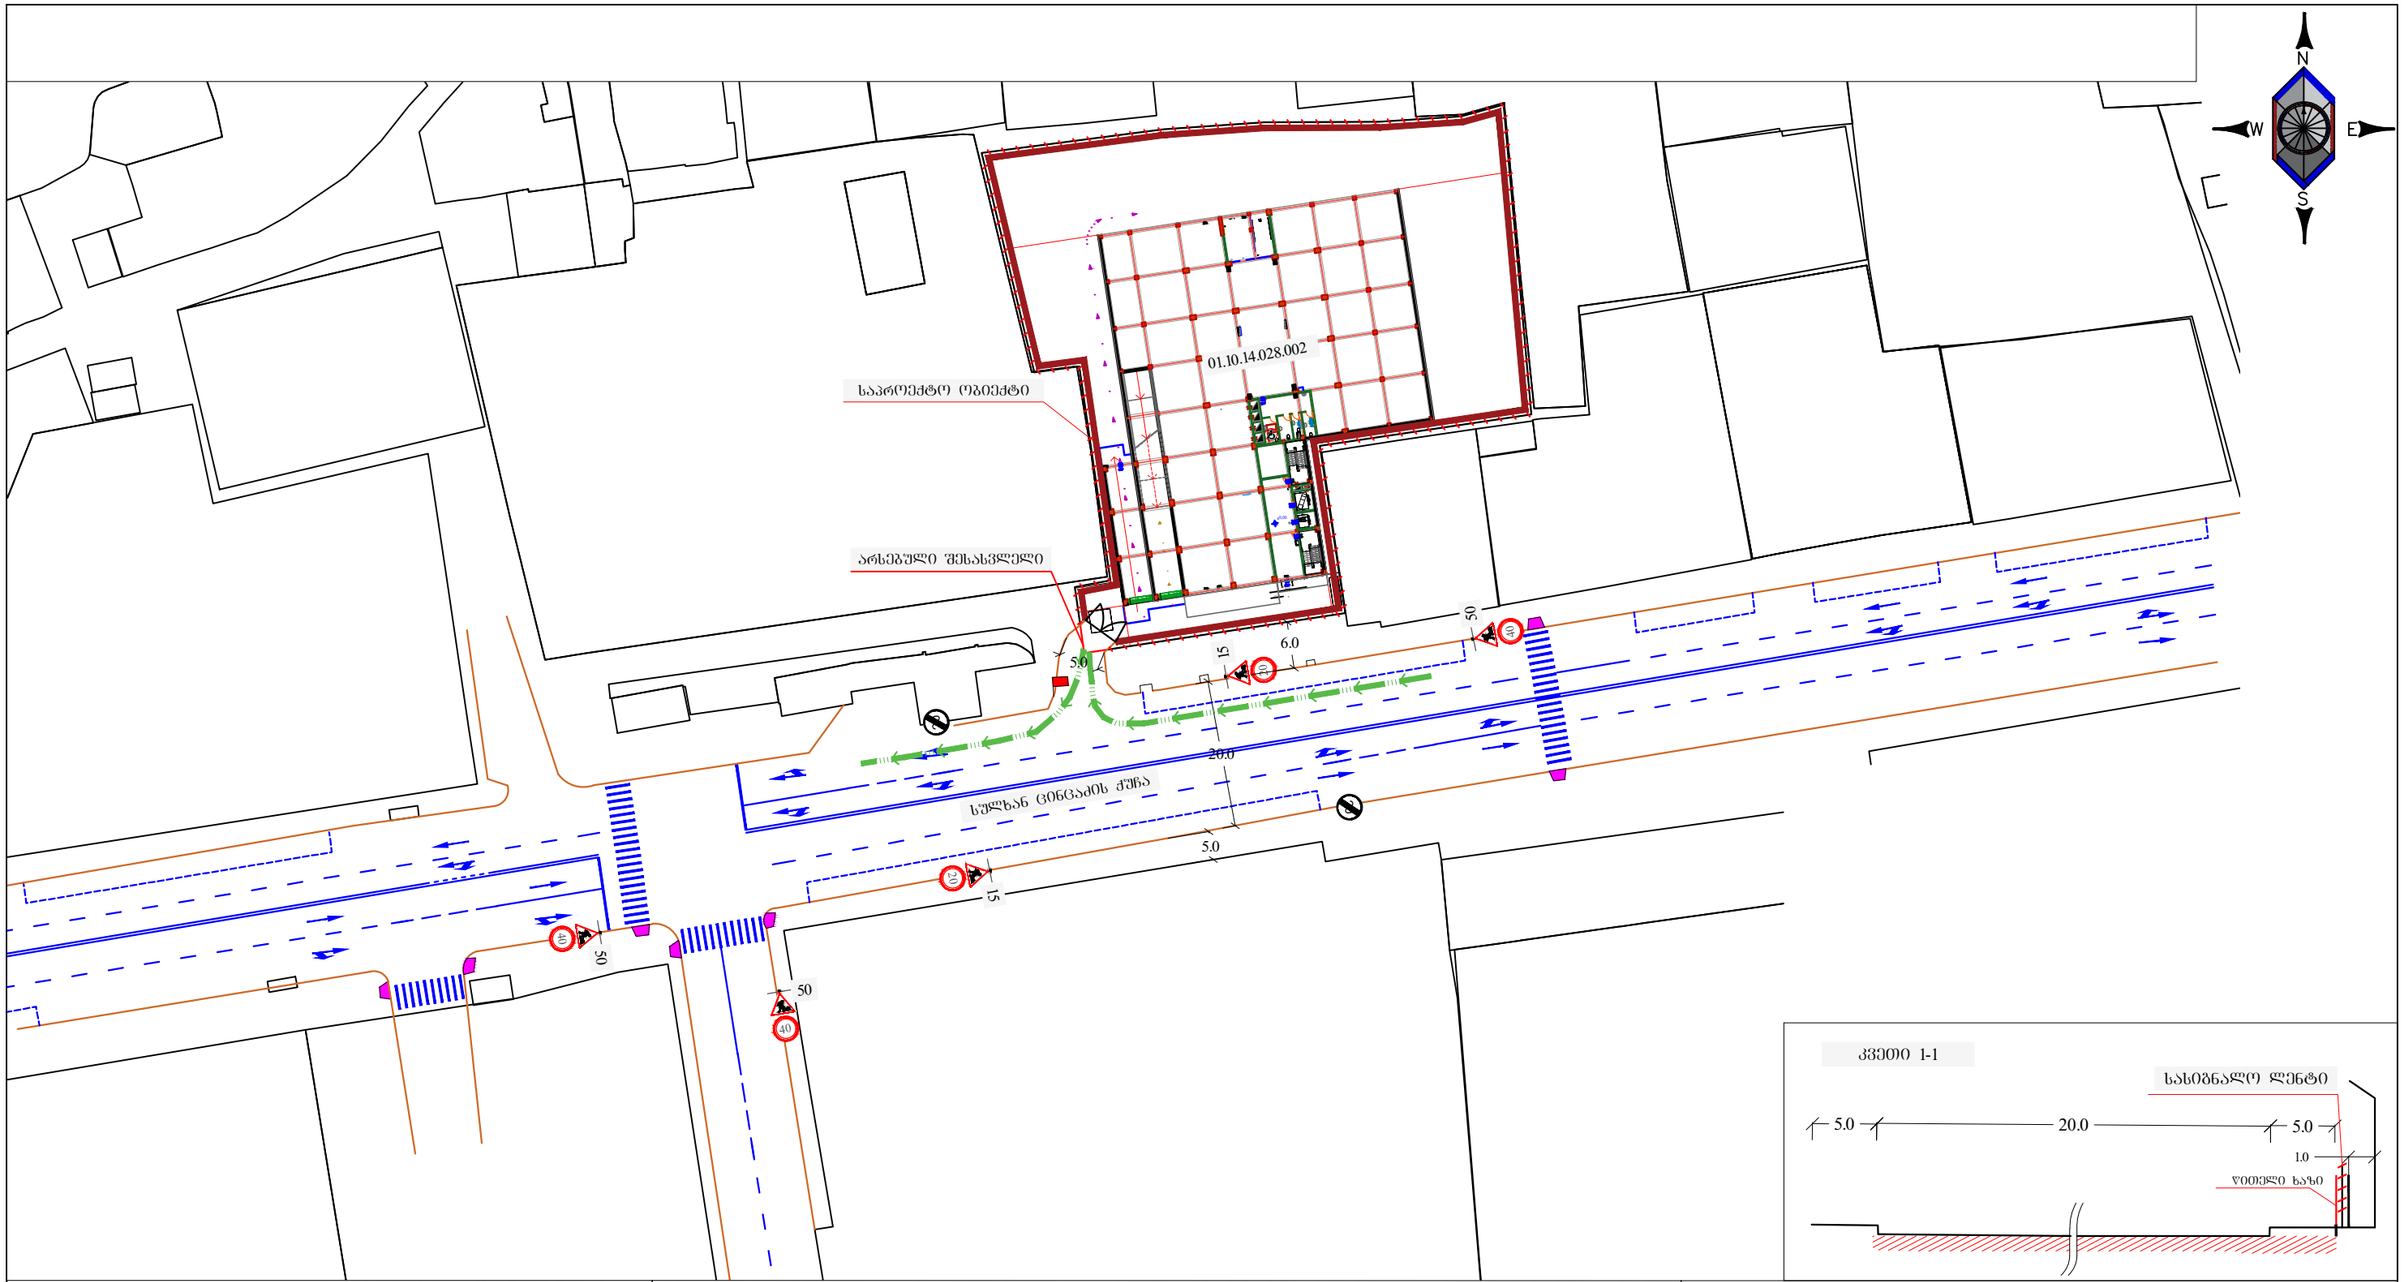

პირობითი აღნიშვნები

- შენობა ნაგებობა
- ტროტუარი
- შშმ პირებისთის ადაპტირებული (პანდუსი)
- არსებული შესასვლელი
- ბორდიური
- არს. ბეტონის კედელი
- ჰორიზონტალური მონიშვნა 1.1
- ჰორიზონტალური მონიშვნა 1.3
- ჰორიზონტალური მონიშვნა 1.5
- ჰორიზონტალური მონიშვნა 1.6
- ჰორიზონტალური მონიშვნა 1.12
- ჰორიზონტალური მონიშვნა 1.18
- სატრანსპორტო ნაკადის მოძრაობის მიმართულება

დროებითი საგზაო ნიშნები პირობითი ნიშნები

- საგზაო ნიშანი 1.26 - 5ც
- საგზაო ნიშანი 3.24 - 2ც
- საგზაო ნიშანი 3.24 - 3ც
- საგზაო ნიშანი 3.25 - 2ც.
- ყვითელი ციმციმა
- მედროშე ადამიანი
- ჰორიზონტალური მონიშვნა 1.14.1
- სამშენებლო ღობე
- სასიგნალო ლენტი

GNG

ქ.თბილისი, სულხან ცინცაძის ქუჩა 53 (01.10.14.028.002)
საგზაო მოძრაობის ორგანიზების დროებითი სქემა
სამშენებლო ღობის მონტაჟი და დემონტაჟი

მასშტაბი 1:750

გვ.3