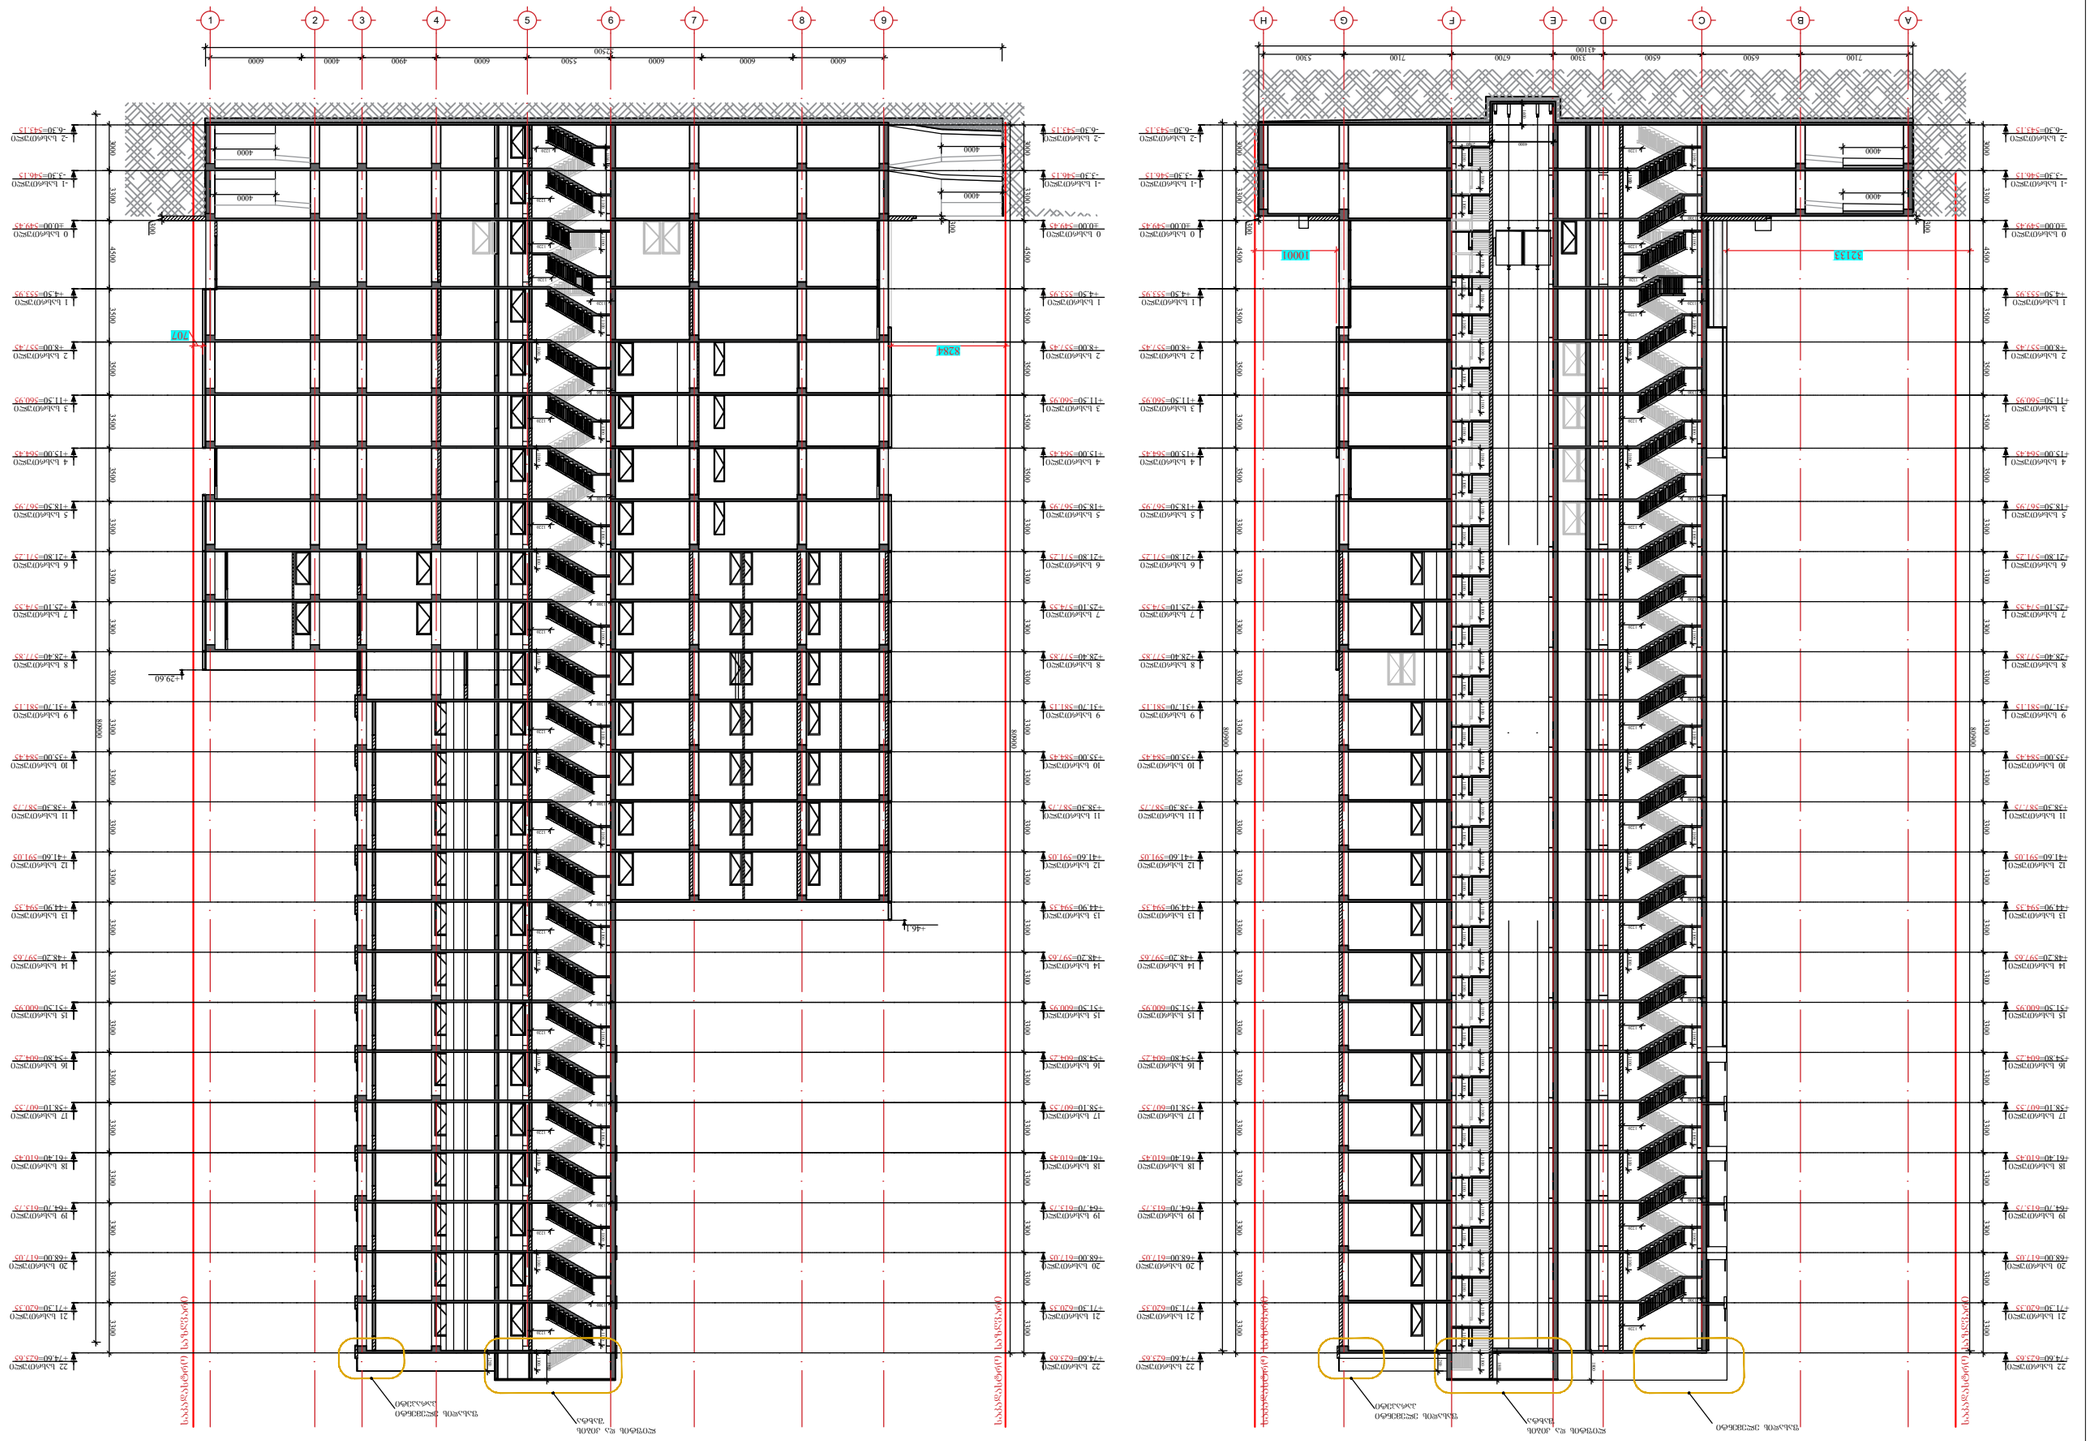


ფურცლის	ფორმატი	ანბანური N	ფურცლების	
A-1				

LEGEND

ანბანური აღნიშვნები

+3.30 ანბანური ნიშნული

ბადის ხაზი

ფასადის ხაზი

ელემენტის ნომერი

±0.00=460.00 ნიშნული აღნიშვნა

CLIENT	დამკვეთი
PROJECT	პროექტის დასახელება
ADDRESS	მისამართი
დამკვეთი	
პროექტის ავტორი	
პროექტის ხელმძღვანელი	
კონსტრუქციული ნაწილის ხელმძღვანელი	
არქიტექტურული ნაწილის ხელმძღვანელი	
ტექნიკური ხელმძღვანელი	
ARCHITECTURE	არქიტექტურა
SCALE 1:100	DATE OF ISSUE 28/12/2020

ფასადების 1-1; 2-2.

ფურცლების PAGES	INDEX ნახატების	STAGE ეტაპი
2	1-1	ფასადები