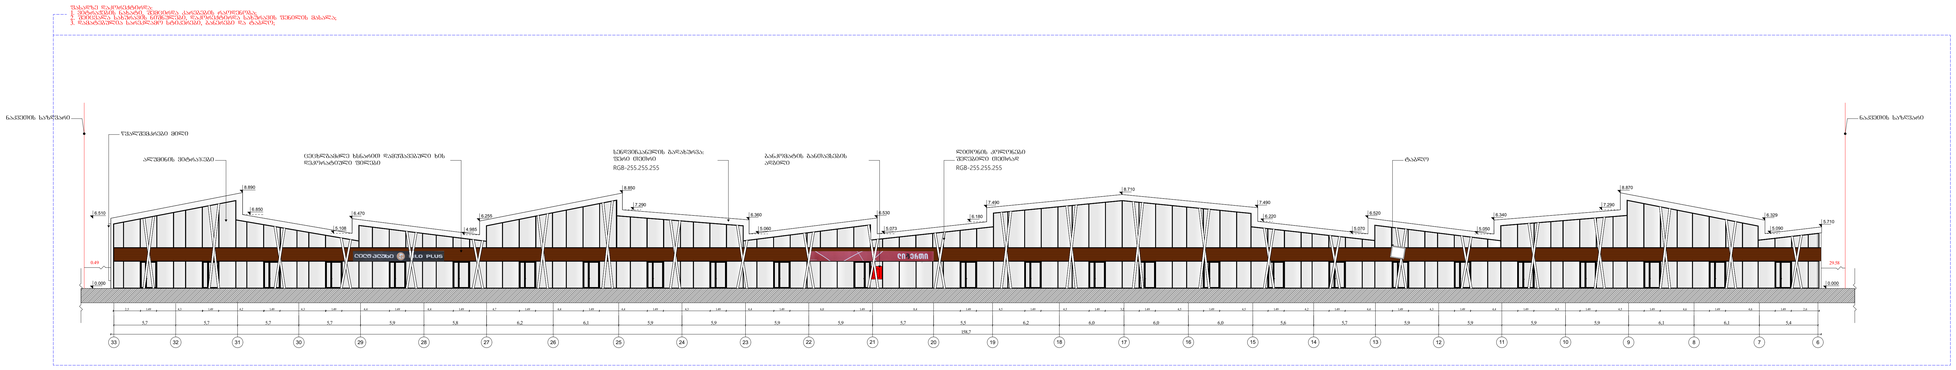

G SPublisherVersion 0.0.100.100

სართულის გეგმა+-0.00 ნიშნულზე

m 1:200

ექსპლიკაცია

:
:

N:

:
:

:

XXXXXX

1

2

3

4

5

6

1

2

3

4

5

6

A-101

1

A0

ბლოკის კედელი
მინის კედელი
რ/ბ კოლონა
0.00

5

6.00

ნიშნ. გეგმაზე

ნიშნ. ჭრილზე

ღერძი

397.1

301.0
გარე ნიშნ.

ცეცხლგამძლე ხსნარით დამუშავებული ხის დეკორატიული ფილები

33 32 31 30 29 28 27 26 25 24 23 22 21 20 19 18 17 16 15 14 13 12 11 10 9 8 7 6

158,7

5,7 5,7 5,7 5,7 5,9 5,8 6,2 6,1 5,9 5,9 5,9 5,9 5,7 5,5 6,2 6,0 6,0 6,0 5,6 5,7 5,9 5,9 5,9 5,9 6,1 6,1 5,4

2,5 1.49 4,3 1.49 4,2 1.49 4,3 1.49 4,4 1.49 4,4 1.49 4,7 1.49 4,4 1.49 4,4 1.49 4,3 1.49 4,4 1.49 6,0 1.49 8,4 1.49 4,5 1.49 4,5 1.49 3,2 1.49 4,5 1.49 4,5 1.49 4,2 1.49 4,4 1.49 4,3 1.49 4,4 1.49 4,3 1.49 4,5 1.49 4,6 1.49 4,6 1.49 2,6

ნაკვეთის საზღვარი ნაკვეთის საზღვარი

ალუმინის ვიტრაჯები ცეცხლგამძლე ხსნარით დამუშავებული ხის

დეკორატიული ფილები

სენდვიჩპანელის გადახურვა:
ფერი თეთრი
RGB-255.255.255

ლითონის კოლონები
შეღებილი თეთრად
RGB-255.255.255

წყალშემკრები მილი

ტაბლო

5.710

0.000

6.329

8.870

6.340

6.520

7.490

8.710

7.490

6.530 6.360

8.850

6.255 6.470

8.890

6.510

0.000

6.850

5.108 4.985

7.290

5.060 5.073

6.180 6.220

5.070 5.050

7.290

5.090

ფასადი 33-6 ღერძებში მ 1:100

0.49 29.58

ფასადზე დაკორექტირდა:
1. ვიტრაჟების ნახატი, შემცირდა კარებების რაოდენობა;
2. შეიცვალა სახურავის ნიშნულები, დაკორექტირდა სახურავის ფენილის მასალა;
3. დამატებულია სარეკლამო სტიკერები, ბანერები და ტაბლო;

ქ.თბილისი 2020წ

დამკვეთ: მაია გაბათაშვილი

სავაჭრო ობიექტი

მისამართი: ქ. თბილისი, გზატკეცილი
კახეთის ნავთობბაზის მიმდებარედ

(04/004)

ზ. ხარატიშვილი

სათაური

გეგმა 0.00 ნიშნულზე

ბანკომატის განთავსების
ადგილი

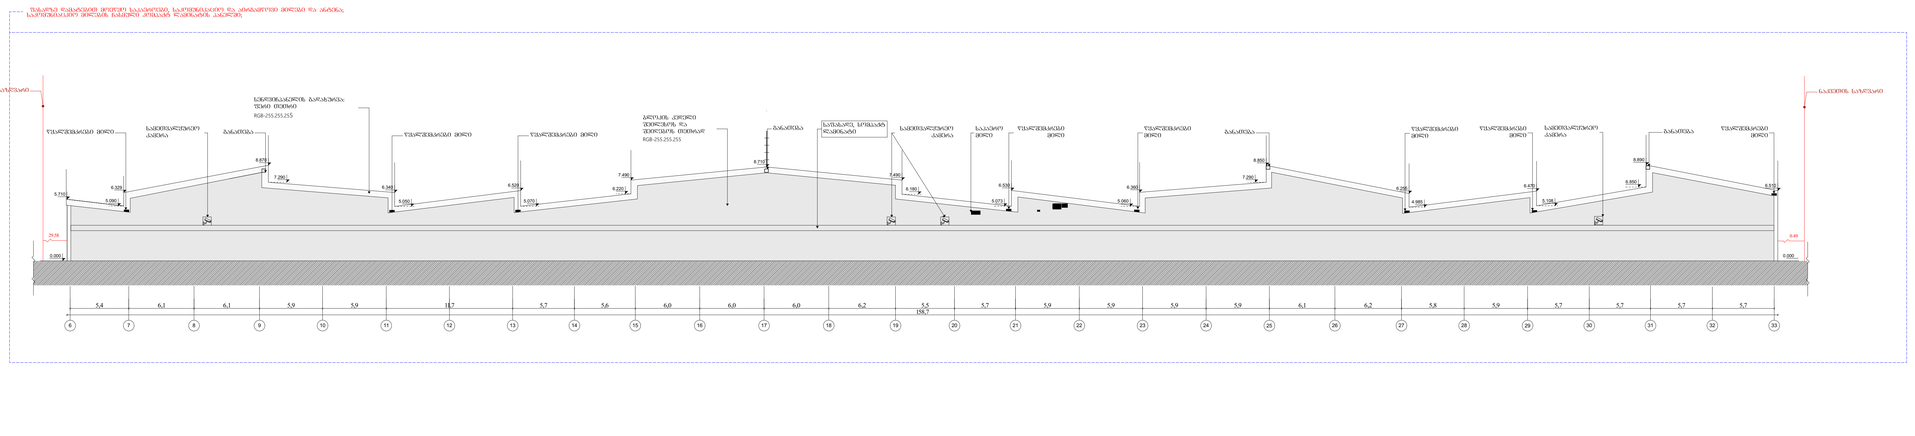

G SPublisherVersion 0.0.100.100

სართულის გეგმა+-0.00 ნიშნულზე

m 1:200

ექსპლიკაცია

:

:

N:

:
:

:

XXXXXX

1

2

3

4

5

6

1

2

3

4

5

6

A-101

1

A0

ბლოკის კედელი
მინის კედელი
რ/ბ კოლონა
0.00

5

6.00

ნიშნ. გეგმაზე

ნიშნ. ჭრილზე

ღერძი

397.1

301.0
გარე ნიშნ.

6 7 8 9 10 11 12 13 14 15 16 17 18 19 20 21 22 23 24 25 26 27 28 29 30 31 32 33

158,7

5,4 6,1 6,1 5,9 5,9 11,7 5,7 5,6 6,0 6,0 6,0 6,2 5,5 5,7 5,9 5,9 5,9 5,9 6,1 6,2 5,8 5,9 5,7 5,7 5,7 5,7

ნაკვეთის საზღვარი ნაკვეთის საზღვარი

ბლოკის კედელი
შეილესოს და
შეიღებოს თეთრად
RGB-255.255.255

საფასადე, სომპაქტ
წყალშემკრები მილი ლამინატი სამეთვალყურეო

კამერა წყალშემკრები მილი განათება წყალშემკრები მილი

განათება სამეთვალყურეო
კამერა

საჰაერო
მილი

წყალშემკრები
მილი

წყალშემკრები
მილი

განათება

წყალშემკრები
მილი

წყალშემკრები
მილი

წყალშემკრები
მილი

სამეთვალყურეო
კამერა

განათება

სენდვიჩპანელის გადახურვა:
ფერი თეთრი

RGB-255.255.255

5.710

0.000

6.329

8.870

6.340 6.520

7.490

8.710

7.490

6.530 6.360

8.850

6.255

6.470

8.890

6.510

0.000

6.850

5.108 4.985

7.290

5.073 5.060

6.220 6.180

5.050 5.070

7.290

5.090

29.58 0.49

ფასადი 6-33 ღერძებში მ 1:100

ფასადზე დამატებით მოეწყო საჰაეროები, საკომუნიკაციო და აირგამწოვი მილები და ანტენა;
საკომუნიაცკიო მილების ჩასმული კომპაქტ ლამინატის პანელში;

ქ.თბილისი 2020წ

დამკვეთ: მაია გაბათაშვილი

სავაჭრო ობიექტი

მისამართი: ქ. თბილისი, გზატკეცილი
კახეთის ნავთობბაზის მიმდებარედ

(04/004)

ზ. ხარატიშვილი

სათაური

გეგმა 0.00 ნიშნულზე

ფასადი G-A[1] ღერძებში მ 1:100

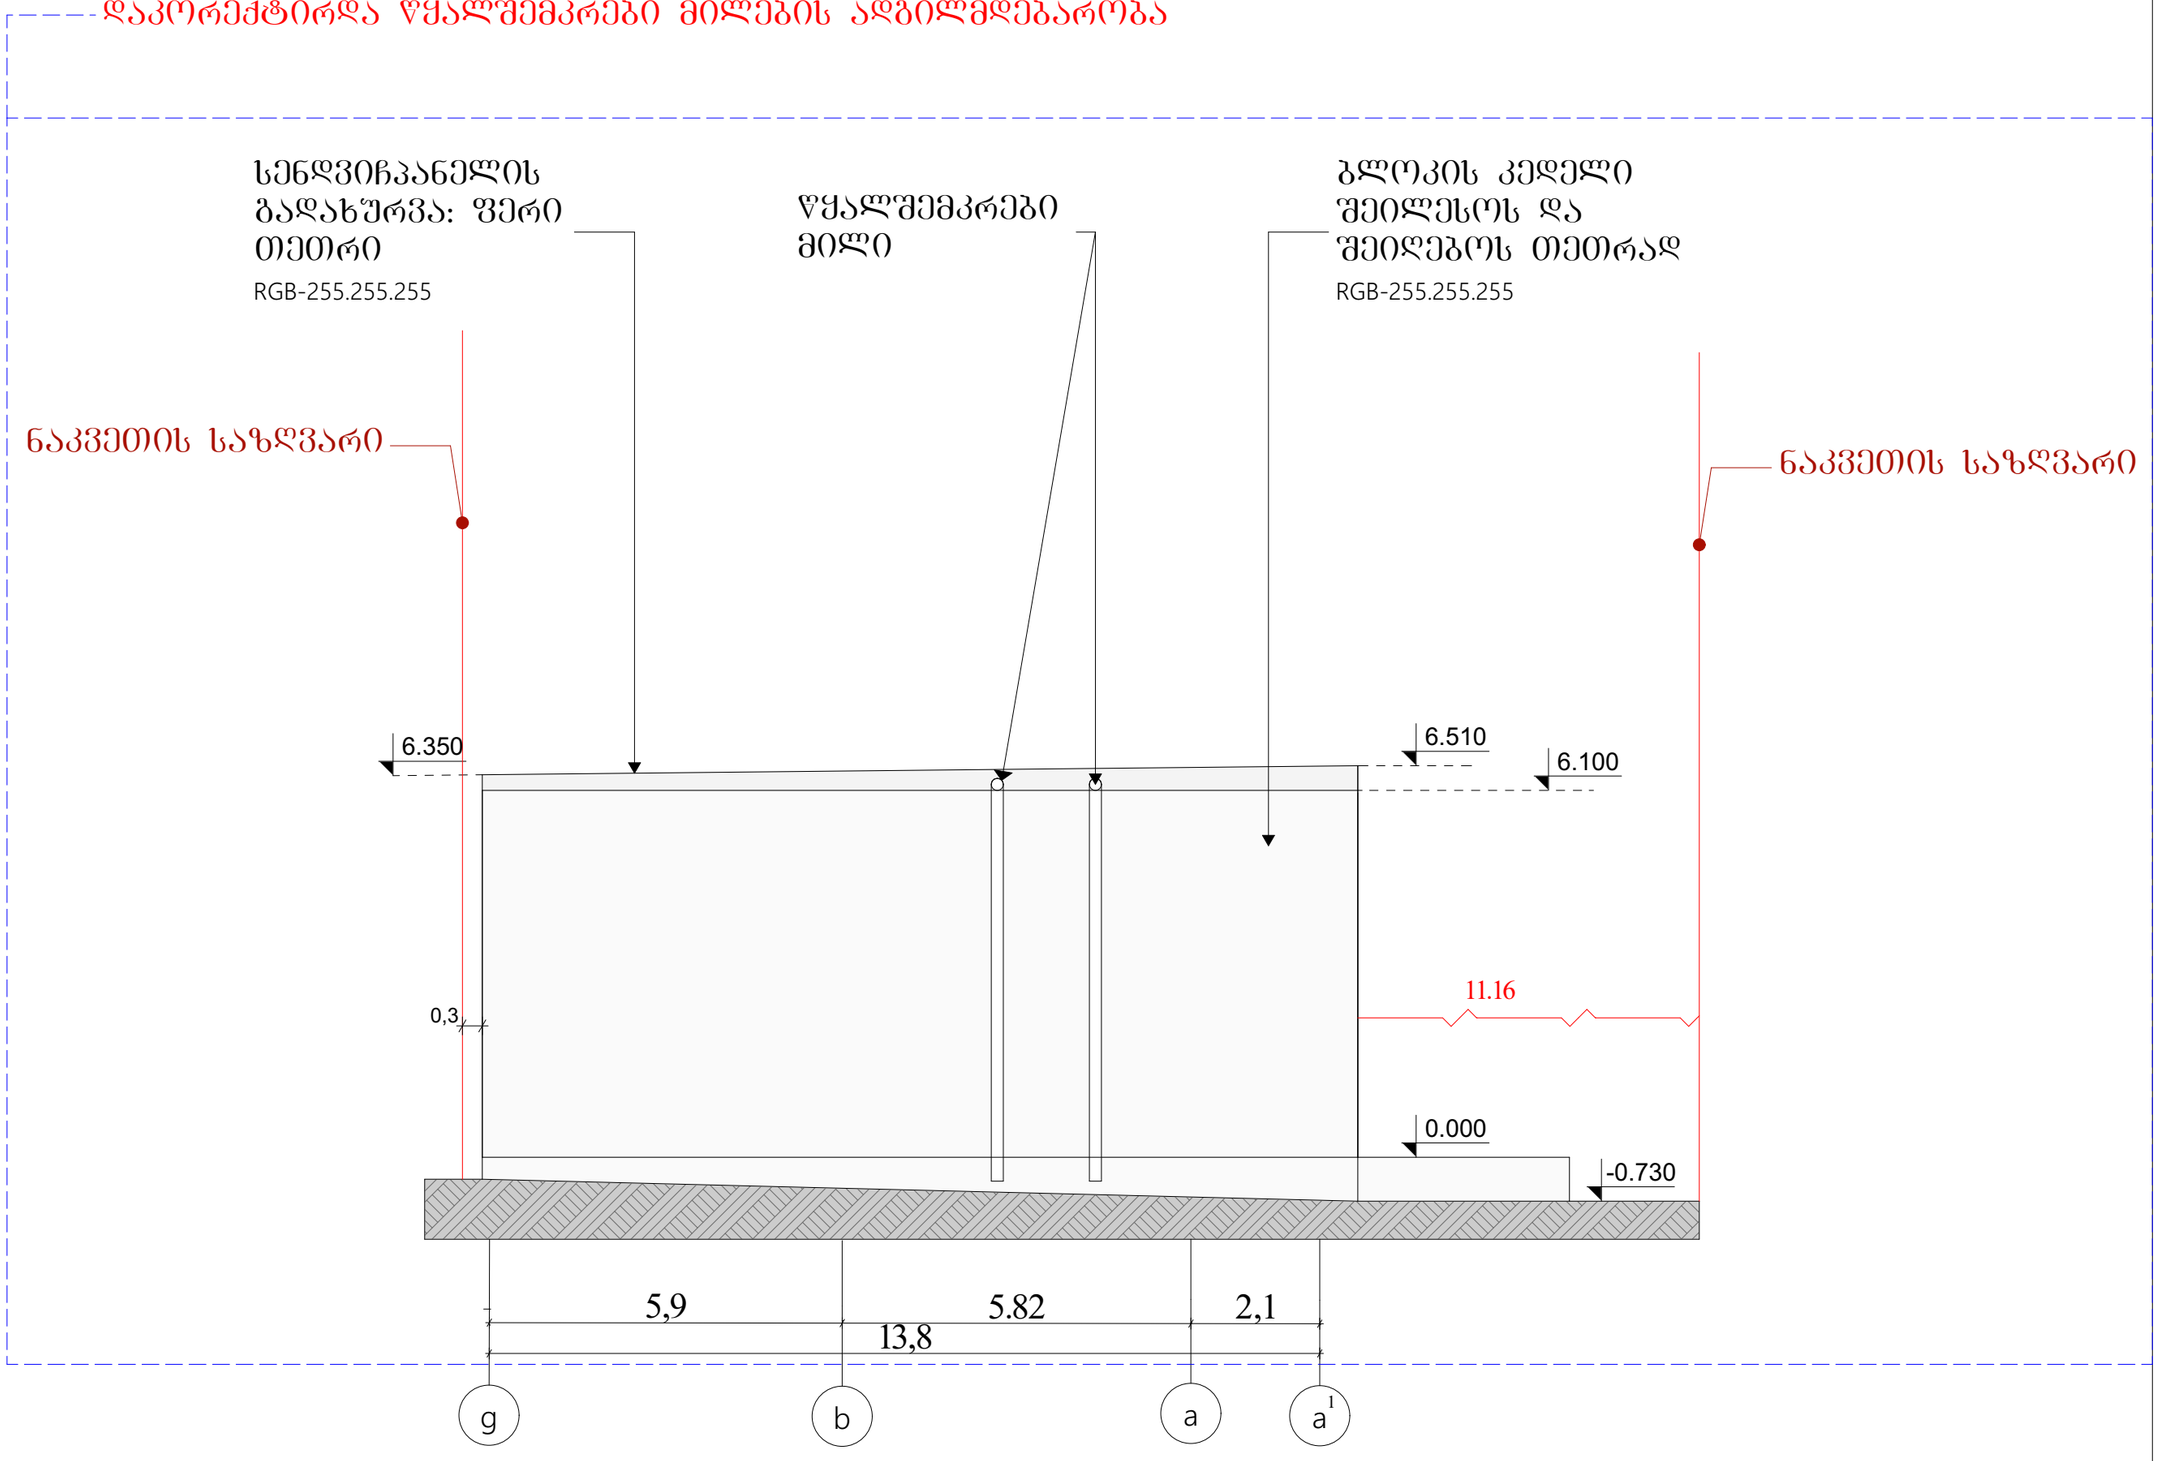

ქ.ობილისი 2020წ

ფასადი G-A'
მ 1:100
ექსპლიკაცია

6.00 ნიშნ. ჯიღლზე
3010 3011 ბარე ნიშნ.
5 ღერძი

დამკვეთი: მაია გაბათაშვილი

საავაჯრო ობიექტი

მისამართი: ქ. ობილისი, გზატკეცილი კახეთის ნავთობგაზის მიმდებარედ (04/004)

6	6	6
5	5	5
4	4	4
3	3	3
2	2	2
1	1	1
:		
:	1	

N: XXXXXX
CAD
ზ. ხარატიშვილი

სათაური

გეგმა 0.00 ნიშნულზე

A-101

A3

ფასადი A[1]-G ღერძებში მ 1:100

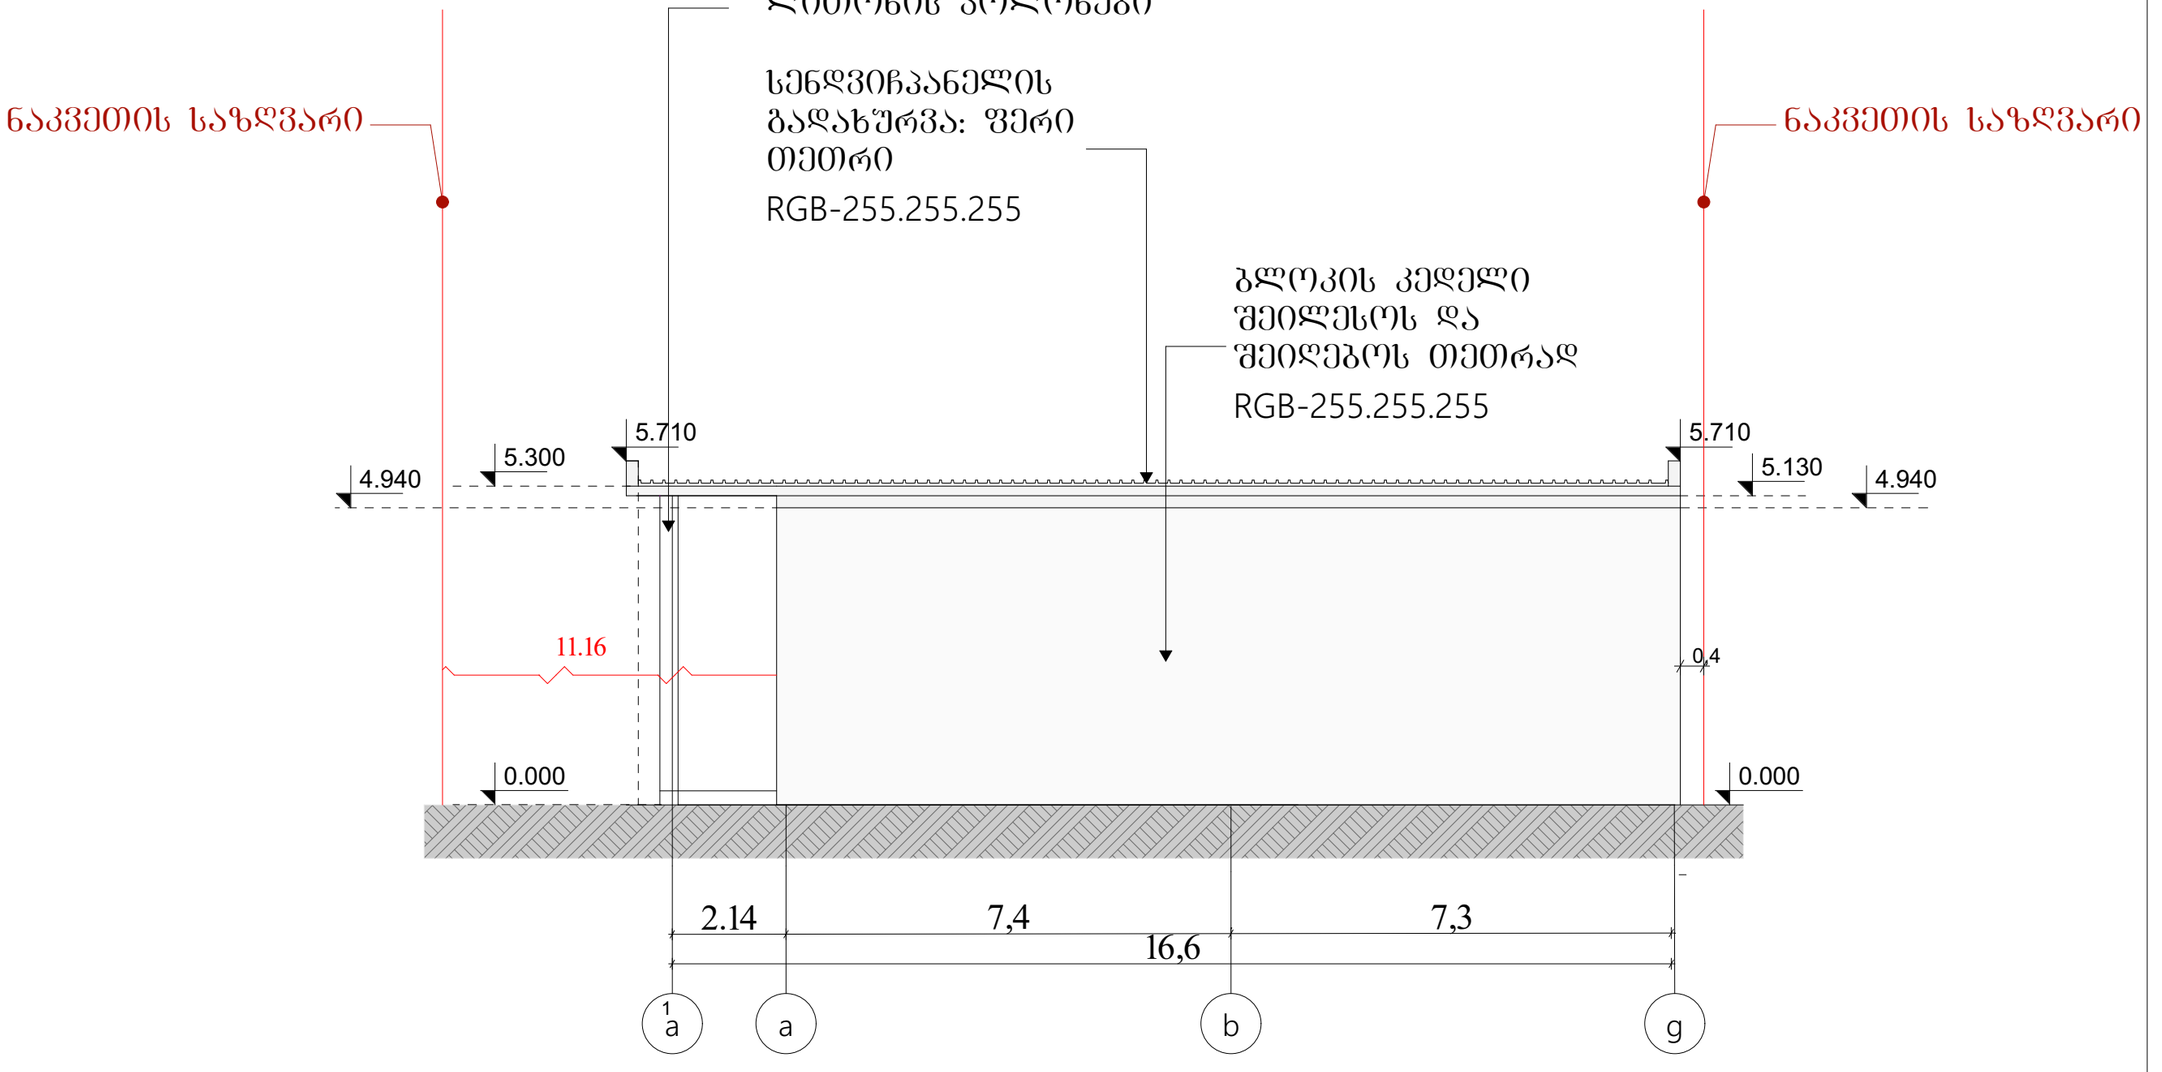

ქ.თბილისი 2020წ

ფასადი A'-G
მ 1:100
ექსპლიკაცია

6.00 ნიშნ. ნიშნული
3910 3911 ასო ნიშნ.
5 ღერძი

დამკვეთი: მაია ბაბათაშვილი

სავაჭრო ობიექტი

მისამართი: ქ. თბილისი, გზატკეცილი კახეთის ნავთობბაზის მიმდებარედ (04/004)

66	6	6
55	5	5
44	4	4
33	3	3
22	2	2
11	1	1
:		
:	1	

N: XXXXXX
ავტორი: ზ. ხარატიშვილი

სათაური

გეგმა 0.00 ნიშნულზე

A-101

A3

დაკორექტირდა სახურავის ბურვილის მასალა;

დაკორექტირდა კონსტრუქციული ნაწილი ლითონიოს კოლონების ნაცვლად გამოყენებულია რკინა ბეტონის კონტრუქცია;

კვანძი №3

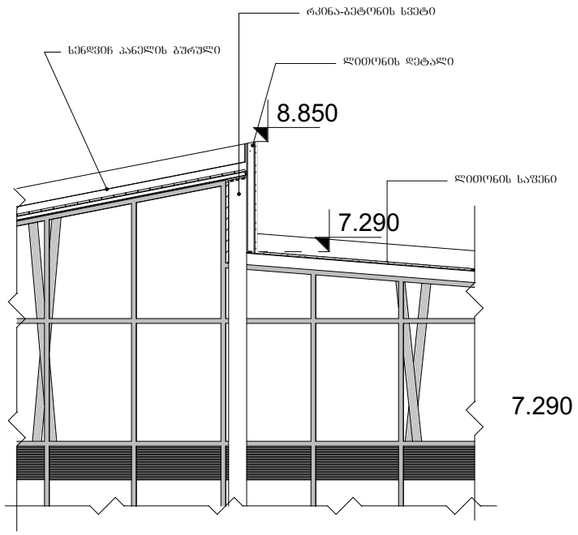

კვანძი №2

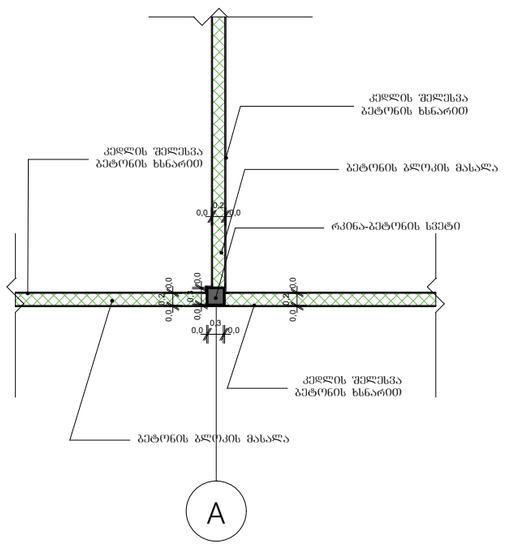

ქ.თბილისი 2020წ

კვანძი 2
მ 1:100
ექსპლიკაცია

არსებ. კედელი
პროექ. კედელი
რკ. კონსტრ.
0.00 ნიშნ. ბეტონზე
6.00 ნიშნ. პირველ
პარე ნიშნ.
ღერძი

დამკვეთი: მაია ბაბათაშვილი

სავაჭრო ობიექტი

მისამართი: ქ. თბილისი, გზატკეცილი კახეთის ნავთობბაზის მიმდებარედ (04/004)

66	6	6
55	5	5
44	4	4
33	3	3
22	2	2
11	1	1
:		
:	1	

N: XXXXXX
ავტორი: ზ. ხარატიშვილი

სათაური

ბეტონის 0.00 ნიშნულზე

A-101

A3

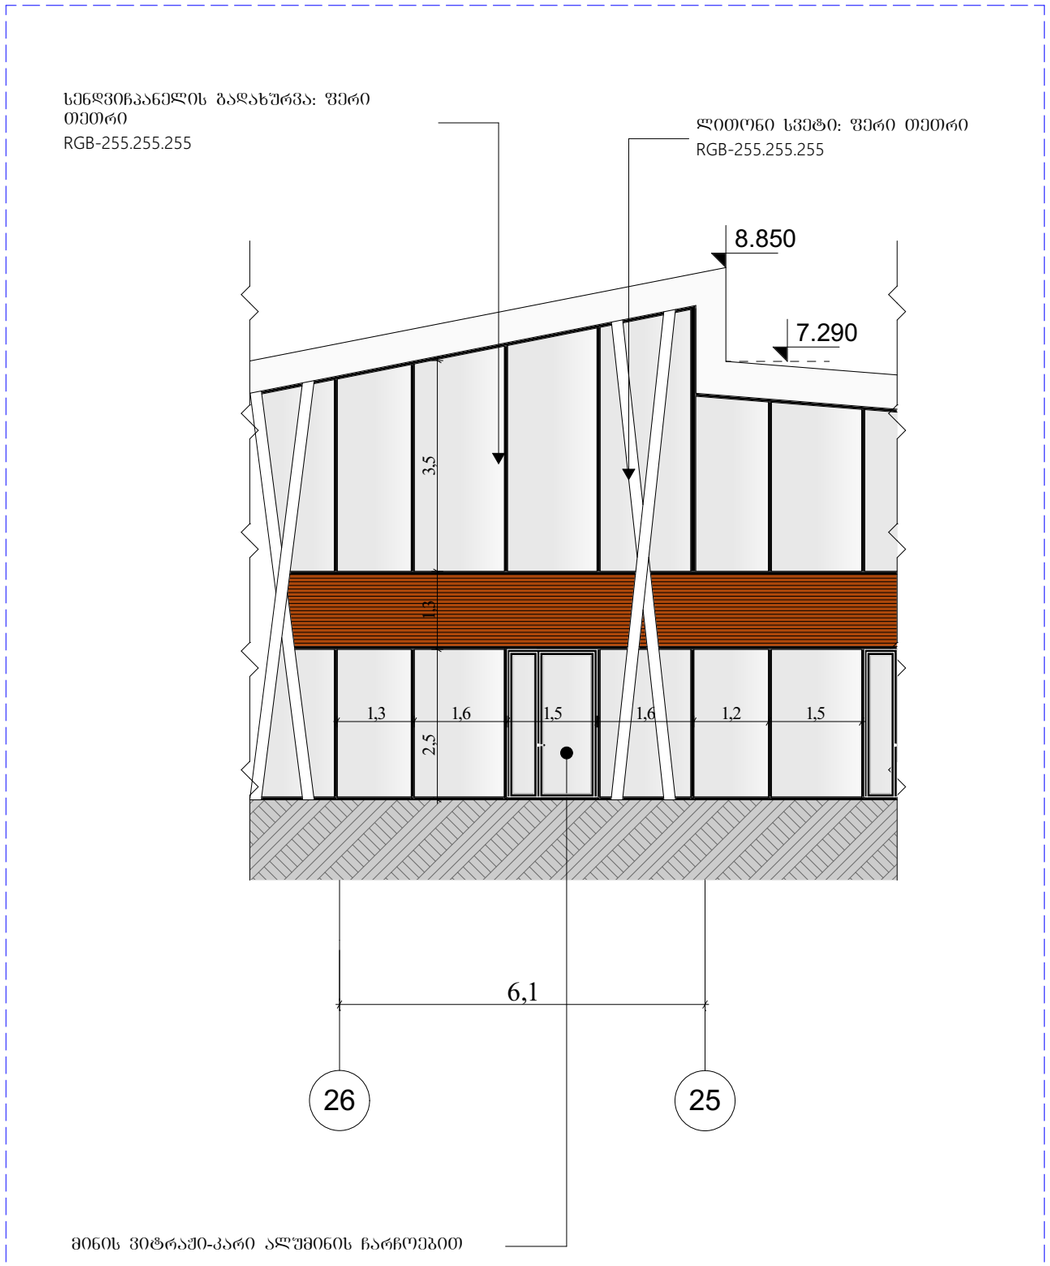

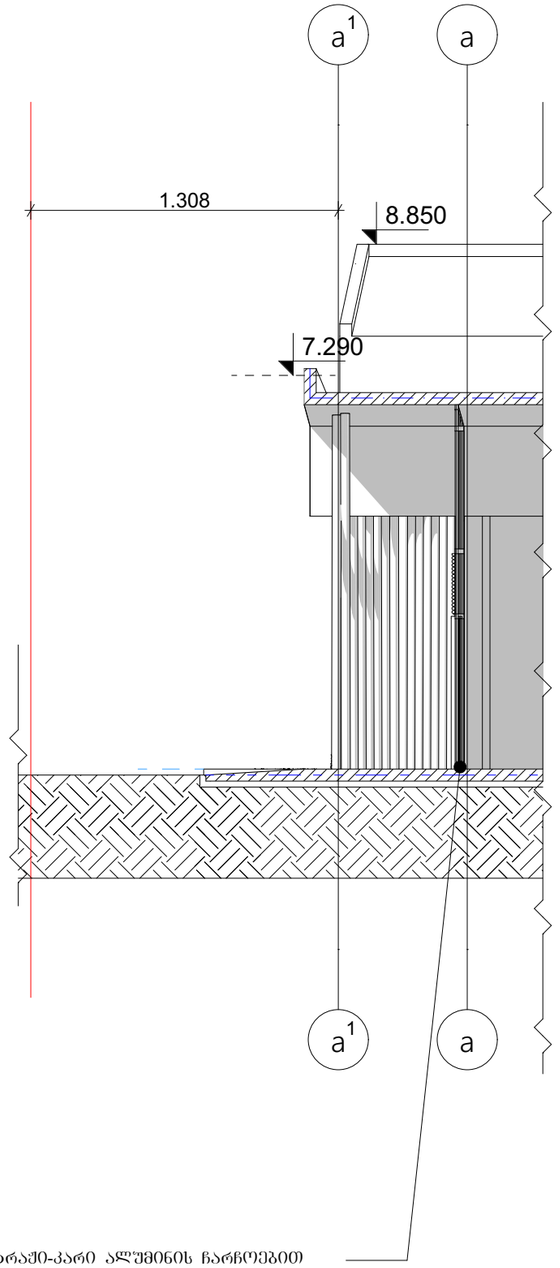

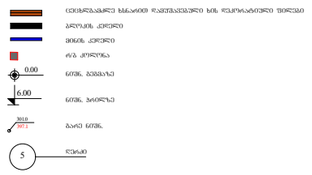

G SPublisherVersion 0.0.100.100

ექსპლიკაცია

:
:

N:

:
:
:

XXXXXX

1

2

3

4

5

6

1

2

3

4

5

6

A-101

1

A3

ბლოკის კედელი
მინის კედელი
რ/ბ კოლონა
0.00

5

6.00

ნიშნ. გეგმაზე
ნიშნ. ჭრილზე

ღერძი

397.1

301.0
გარე ნიშნ.

კვანძი 1
m 1:100

ცეცხლგამძლე ხსნარით დამუშავებული ხის დეკორატიული ფილები

a

a

a

a

26 25

1.308

6,1

1,3 1,6 2,5 1,3 3,5

მინის ვიტრაჟი-კარი ალუმინის ჩარჩოებით

სენდვიჩპანელის გადახურვა: ფერი
თეთრი
RGB-255.255.255

ლითონი სვეტი: ფერი თეთრი
RGB-255.255.255

მინის ვიტრაჟი-კარი ალუმინის ჩარჩოებით

1

1

8.850

7.290

კვანძი @#1

8.850

7.290

ქ.თბილისი 2020წ

დამკვეთ: მაია გაბათაშვილი

სავაჭრო ობიექტი

მისამართი: ქ. თბილისი, გზატკეცილი
კახეთის ნავთობბაზის მიმდებარედ
(04/004)

ზ. ხარატიშვილი

სათაური

გეგმა 0.00 ნიშნულზე

1,5 1,6 1,2 1,5

ფასადი 1-5[1] ღერძებში მ 1:100

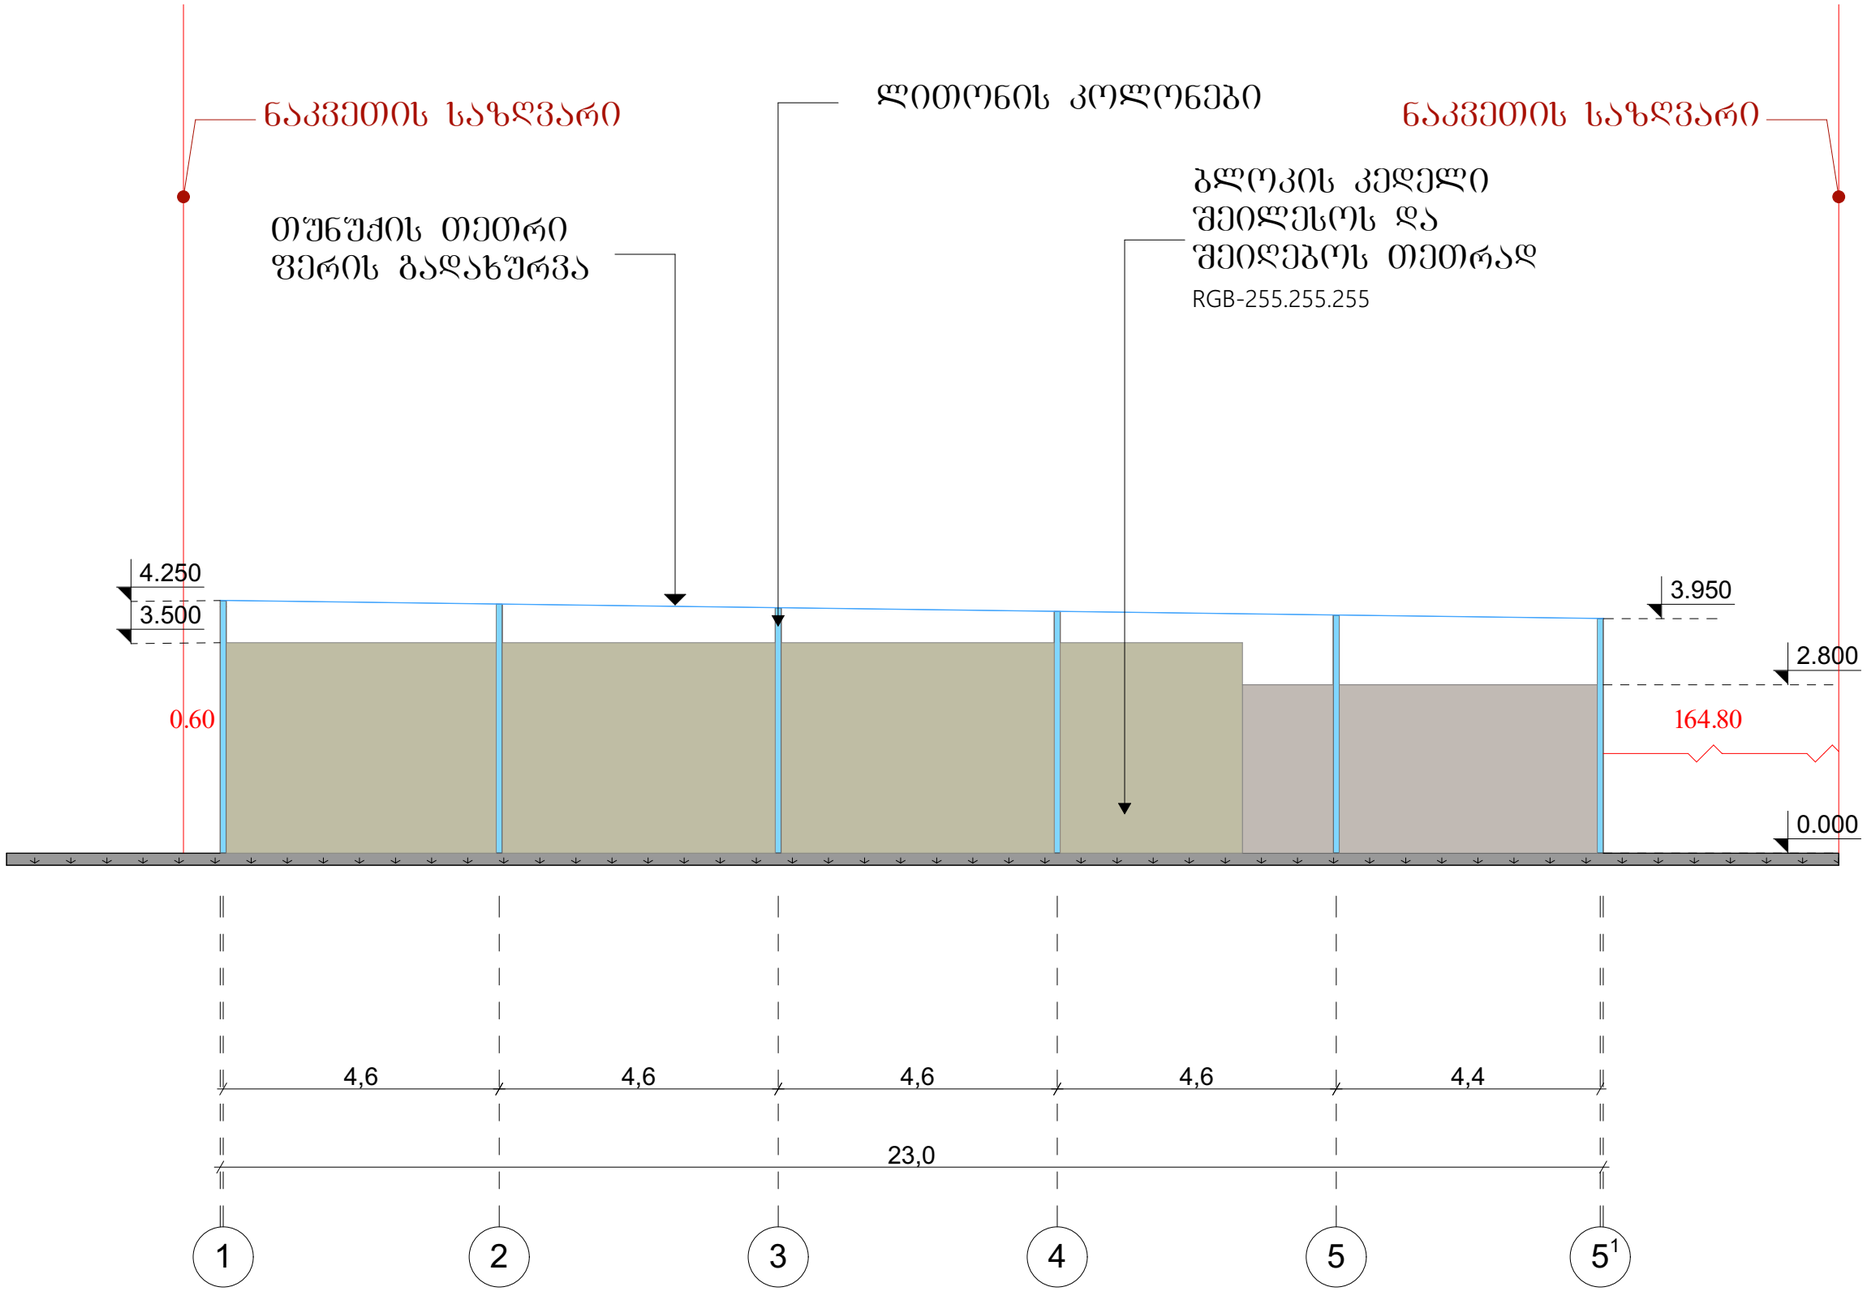

ქ.თბილისი 2020წ

ფასადი G-A'
მ 1:100
ექსპლიკაცია

6.00 ნიშნ. ნიშნულზე
ბარე ნიშნ.
5 ლარნაკი

დამკვეთი: მაია გაბათაშვილი

სავაჭრო ობიექტი

მისამართი: ქ. თბილისი, გზატკეცილი ახმეთის ნავთობბაზის მიმდებარედ (04/004)

6	6	6
5	5	5
4	4	4
3	3	3
2	2	2
1	1	1
:		
:	1	

N: XXXXXX
CAD
: ზ. ხარატიშვილი
:
:

სათაური

ბეჭმა 0.00 ნიშნულზე

A-101

A3

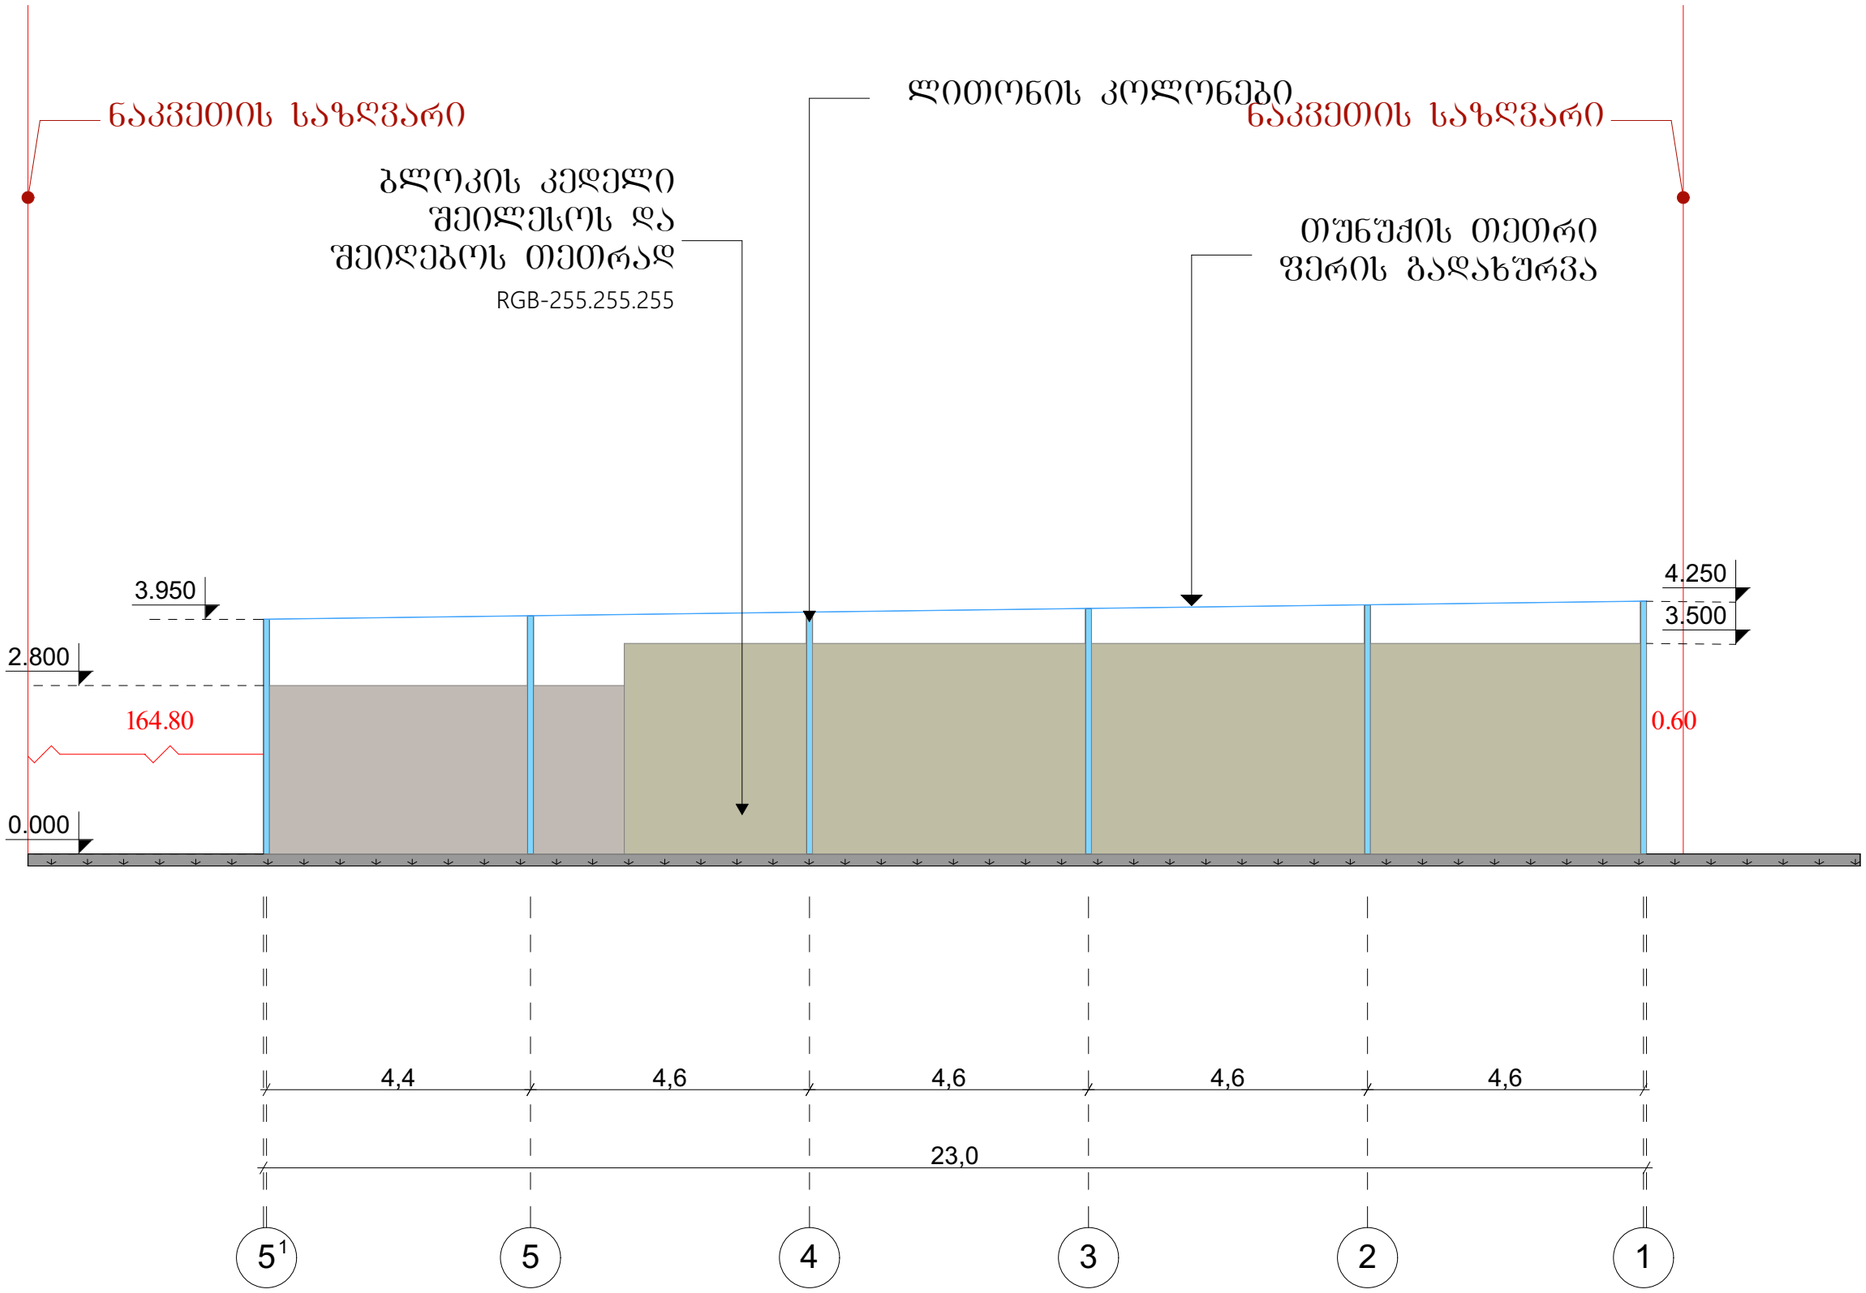

G SPublisherVersion 0.0.100.100

ექსპლიკაცია

:
:

N:
:
:
:

XXXXXX

1

2

3

4

5

6

1

2

3

4

5

6

A-101

1

A3

5

6.00
ნიშნ. ჭრილზე

ღერძი

397.1

301.0
გარე ნიშნ.

ფასადი A'-G
m 1:100

23,0

4,4 4,6 4,6 4,6 4,6

ნაკვეთის საზღვარი ნაკვეთის საზღვარი

ბლოკის კედელი
შეილესოს და
შეიღებოს თეთრად
RGB-255.255.255

ლითონის კოლონები

ფასადი 5

1

- 1 ღერძებში მ 1:100

ქ.თბილისი 2020წ

დამკვეთ: მაია გაბათაშვილი

სავაჭრო ობიექტი
მისამართი: ქ. თბილისი, გზატკეცილი
კახეთის ნავთობბაზის მიმდებარედ

(04/004)

ზ. ხარატიშვილი

სათაური

გეგმა 0.00 ნიშნულზე

5 5 4 3 2 1

1

3.950

2.800

4.250

164.80

3.500

0.000

0.60

თუნუქის თეთრი
ფერის გადახურვა

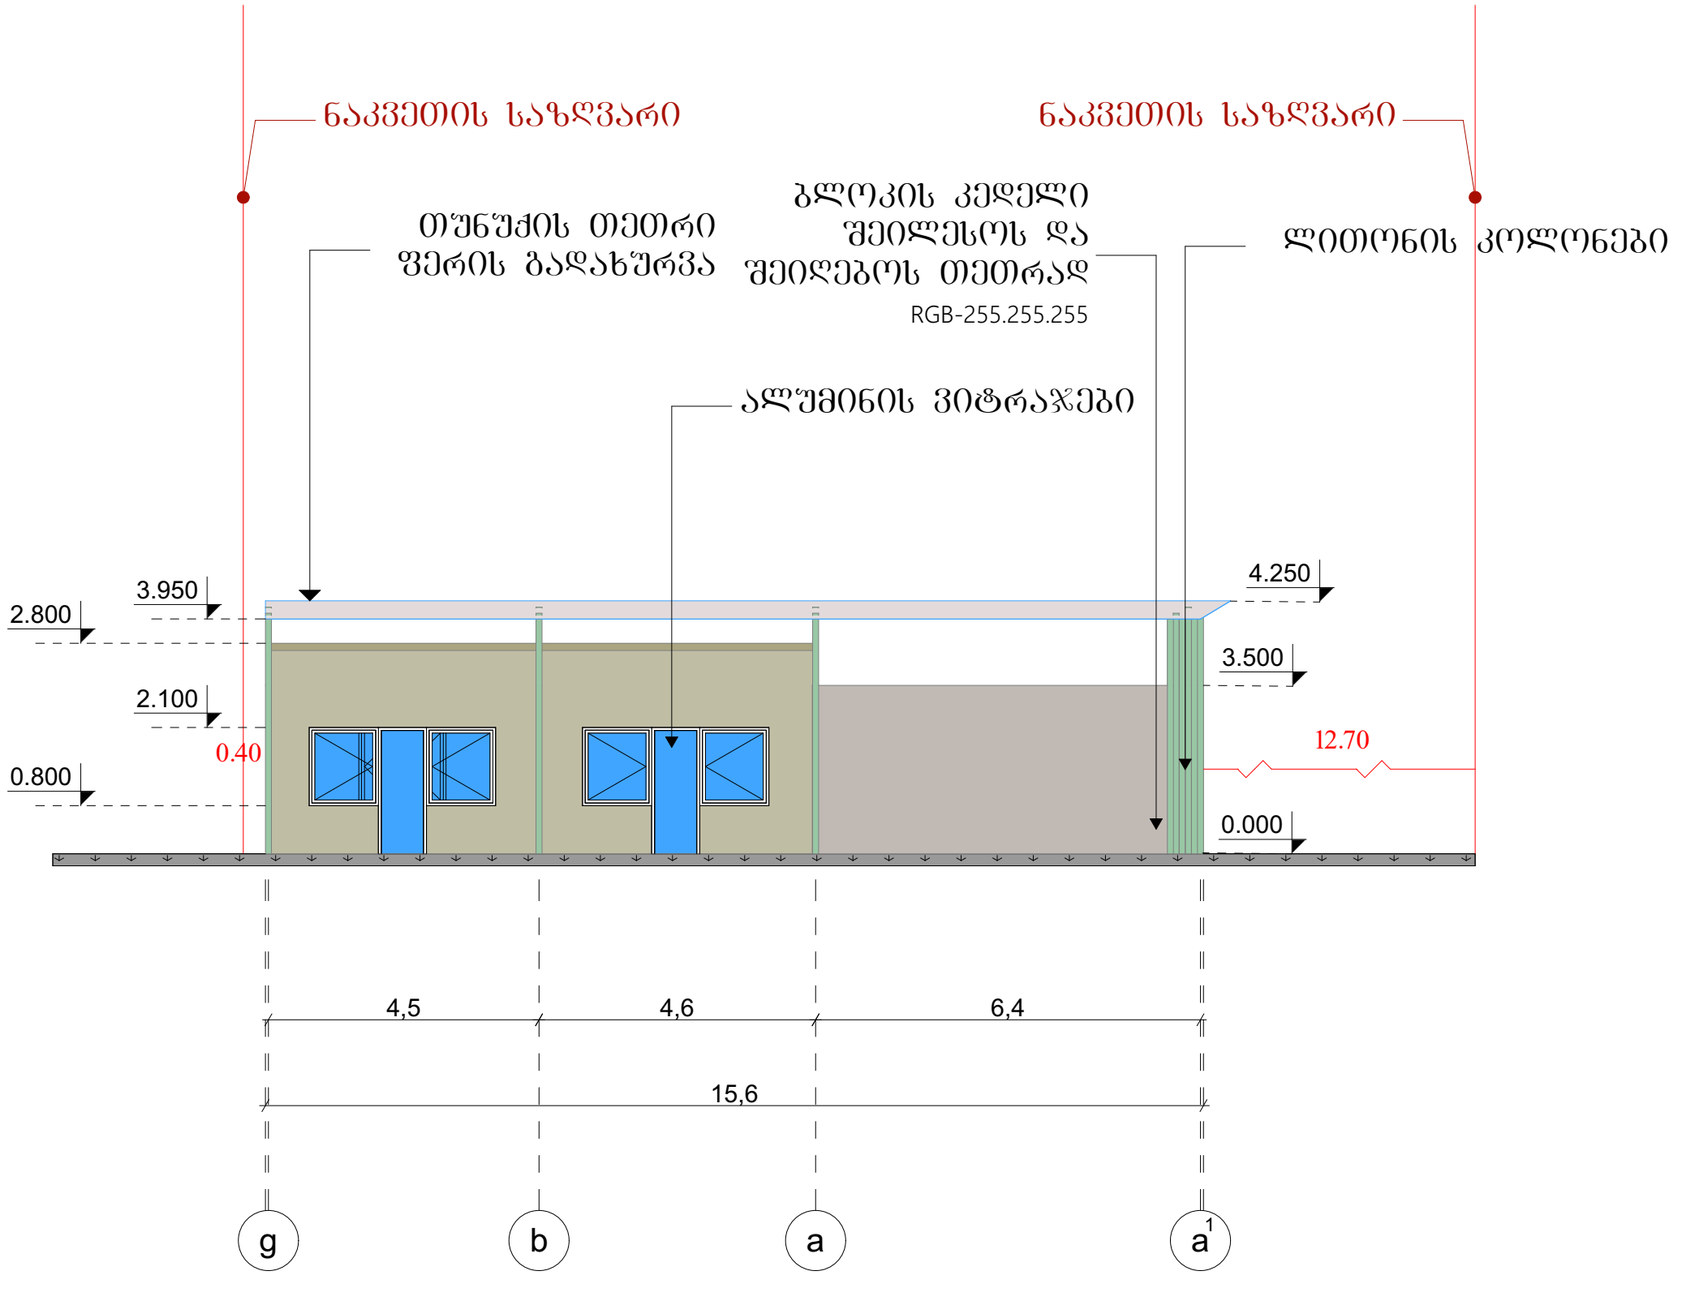

G SPublisherVersion 0.0.100.100

ექსპლიკაცია

:
:

N:
:
:
:

XXXXXX

1

2

3

4

5

6

1

2

3

4

5

6

A-101

1

A3

5

6.00
ნიშნ. ჭრილზე

ღერძი

397.1

301.0
გარე ნიშნ.

ფასადი A'-G
m 1:100

15,6

4,5 4,6 6,4

ნაკვეთის საზღვარი ნაკვეთის საზღვარი

ბლოკის კედელი
შეილესოს და
შეიღებოს თეთრად
RGB-255.255.255

ლითონის კოლონები

ალუმინის ვიტრაჯები

g b a a

1

ქ.თბილისი 2020წ

დამკვეთ: მაია გაბათაშვილი

სავაჭრო ობიექტი
მისამართი: ქ. თბილისი, გზატკეცილი
კახეთის ნავთობბაზის მიმდებარედ

(04/004)

ზ. ხარატიშვილი

სათაური

გეგმა 0.00 ნიშნულზე

თუნუქის თეთრი
ფერის გადახურვა

ფასადი G-A

1 ღერძებში მ 1:100

3.950
2.800

4.250

3.500
2.100

0.800

0.000

12.70
0.40

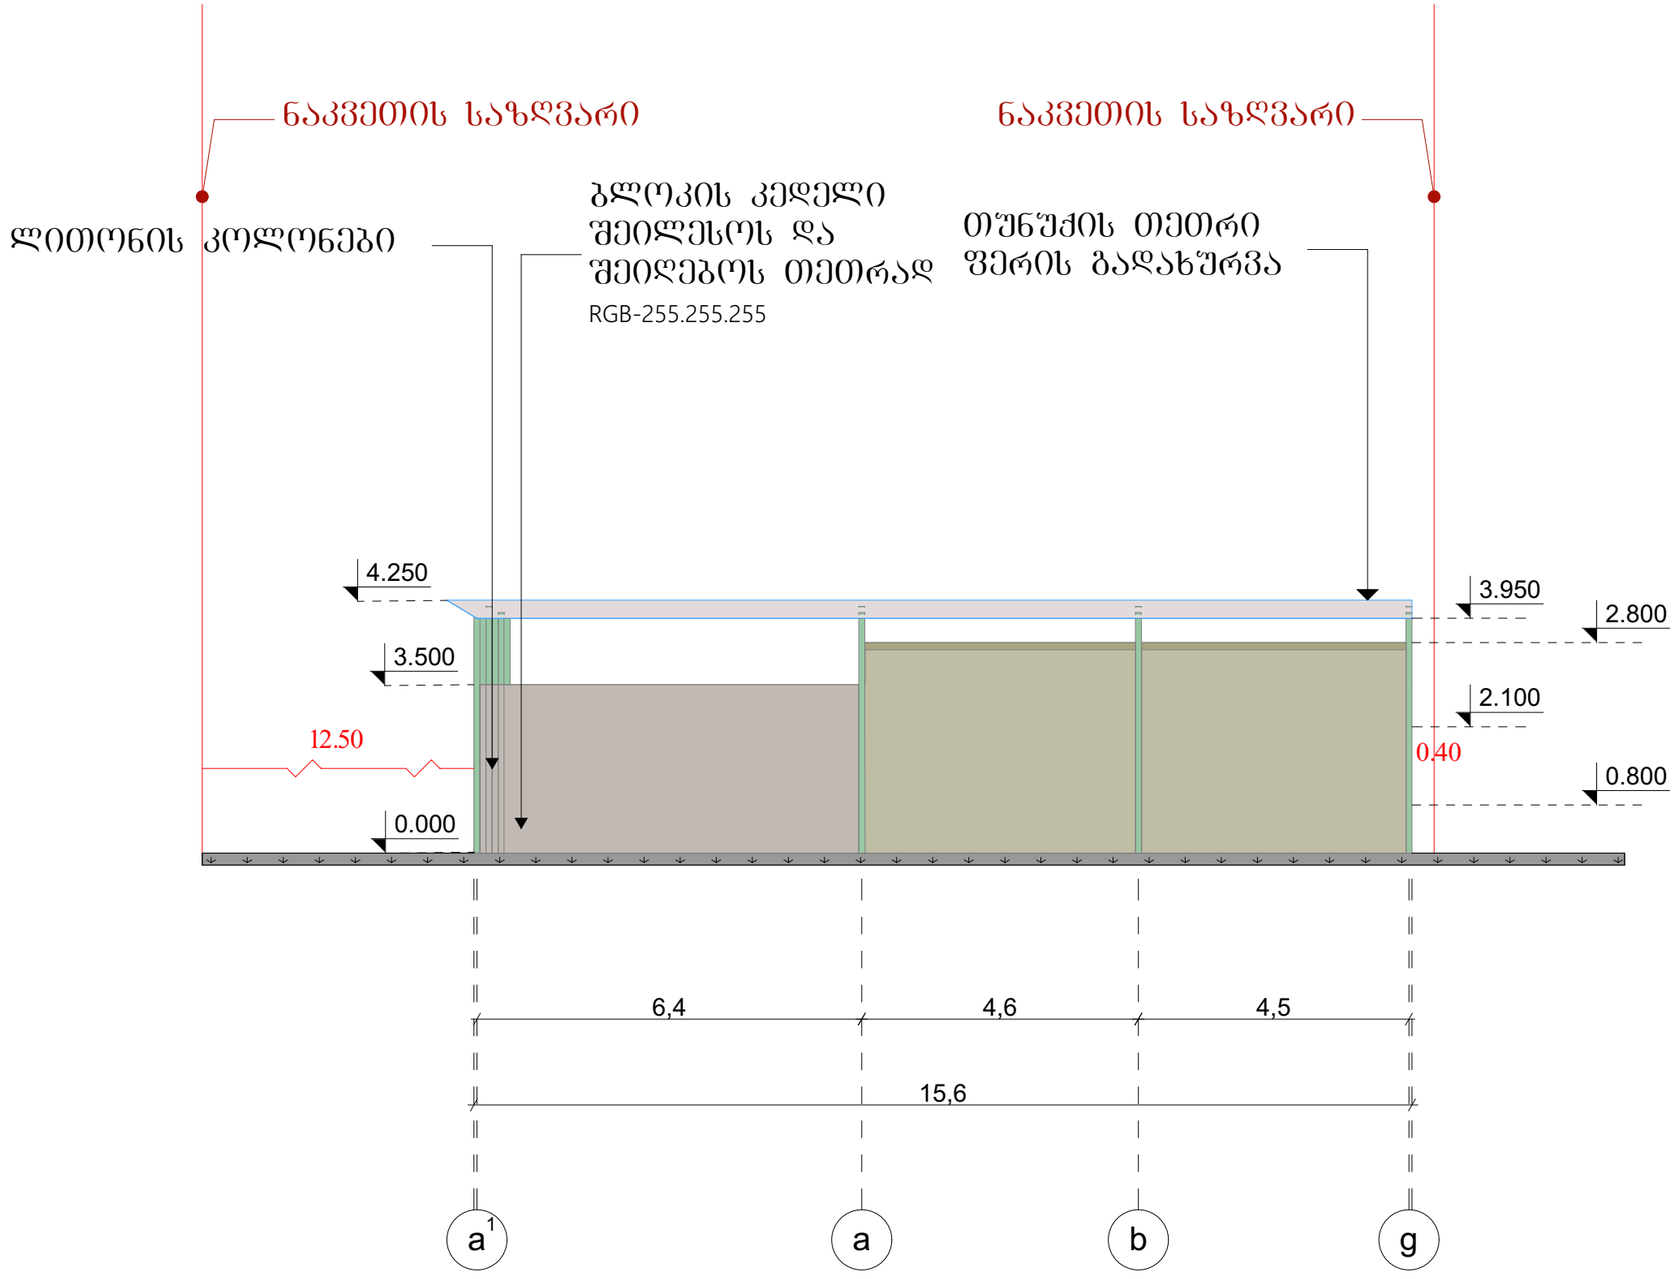

G SPublisherVersion 0.0.100.100

ექსპლიკაცია

:
:

N:

:
:
:

XXXXXX

1

2

3

4

5

6

1

2

3

4

5

6

A-101

1

A3

5

6.00
ნიშნ. ჭრილზე

ღერძი

397.1

301.0
გარე ნიშნ.

ფასადი A'-G
m 1:100

15,6

6,4 4,6 4,5

ნაკვეთის საზღვარი ნაკვეთის საზღვარი

ბლოკის კედელი

შეილესოს და

შეიღებოს თეთრად

RGB-255.255.255

ლითონის კოლონები

a a b g

1

ქ.თბილისი 2020წ

დამკვეთ: მაია გაბათაშვილი

სავაჭრო ობიექტი

მისამართი: ქ. თბილისი, გზატკეცილი
კახეთის ნავთობბაზის მიმდებარედ

(04/004)

ზ. ხარატიშვილი

სათაური

გეგმა 0.00 ნიშნულზე

თუნუქის თეთრი

ფერის გადახურვა

3.950
2.800

4.250

3.500

2.100

0.800

0.000

12.50
0.40

ფასადი A

1

- G ღერძებში მ 1:100