ჭრილი 1-1

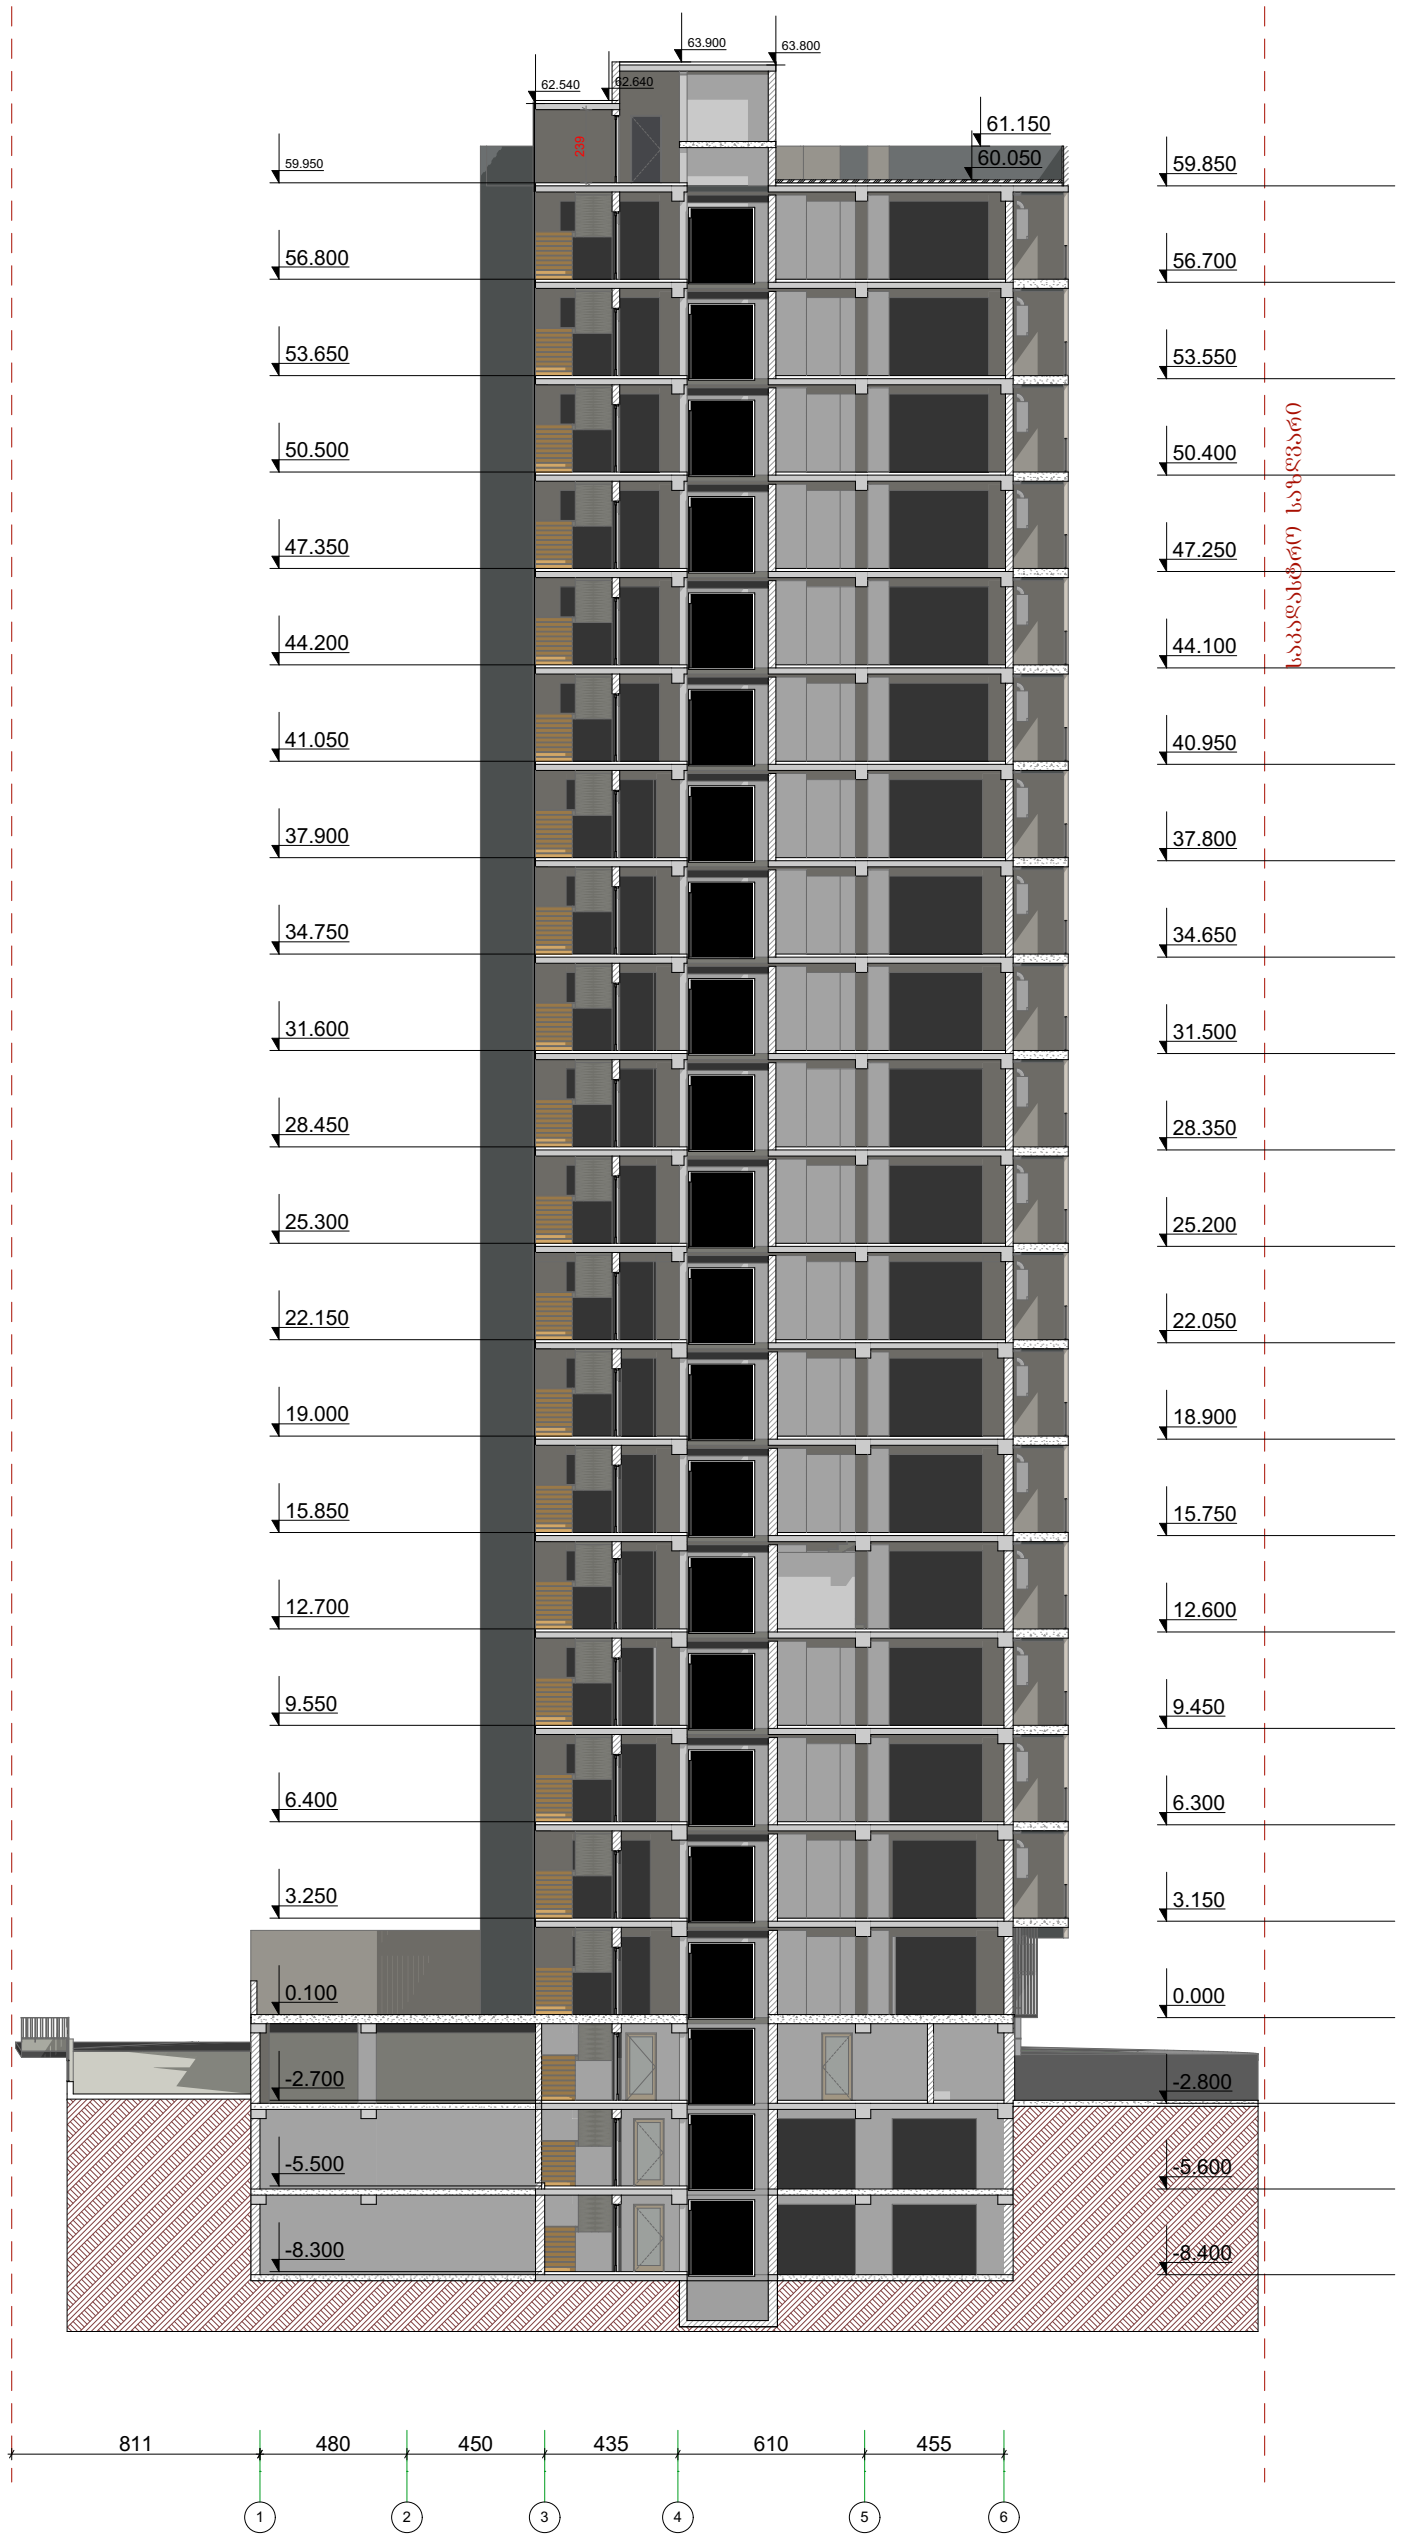

საბაღასტრე საზღვარი

საბაღასტრე საზღვარი

სიტუაციური სქემა KEY PLAN



პირობითი აღნიშვნები LEGEND

- ჭრილის ხაზი
- ღერძის ხაზი
- ხმს ბოლომდე დაყვანილი აღმშენებლობა D-300 sm

ს2 კოეფიციენტის სანგარიშო პოლიგონალური ხაზი(პროექ)

მრავალბინიანი საცხოვრებელი სახლი

მისამართი: ქალაქი თბილისი, ქობა ბაღდადი,23/043, ქალაქი თბილისი, ქობა ბაღდადის, ნაკვეთი 23/040

ბქნ.პირობითი მაჩვენებლები

ბქნ.პირობითი მაჩვენებლები

შენიშვნები NOTES

* ნახაზი მხედველობაშია სანიმებრებამი.

* ნახაზზე მოცემულია არქიტექტურული ნიშნულები

დამკვეთი CLIENT შპს " პრიმა პრაქტ"

თანამდებობა	გვარი	ხელმოწერა
მთ.არქიტექტორი	ს.პეტლიანი	
დაამტკიცა	ს.პეტლიანი	
დაამტკიცა	თ.ქემოკლიძე	
პროექტორგანიზატორი	თ.მოდებაძე	

არქიტექტურული ნაწილი ARCHITECTURE

ნახატის DRWG.	
თარიღი DATE OF ISSUE	
მასშტაბი SCALE	1:200
სტადია STAGE	
ფორმატი PAPER SIZE	A-3
ფაილის სახელი FILE NAME	
ფურცლების PAGES	

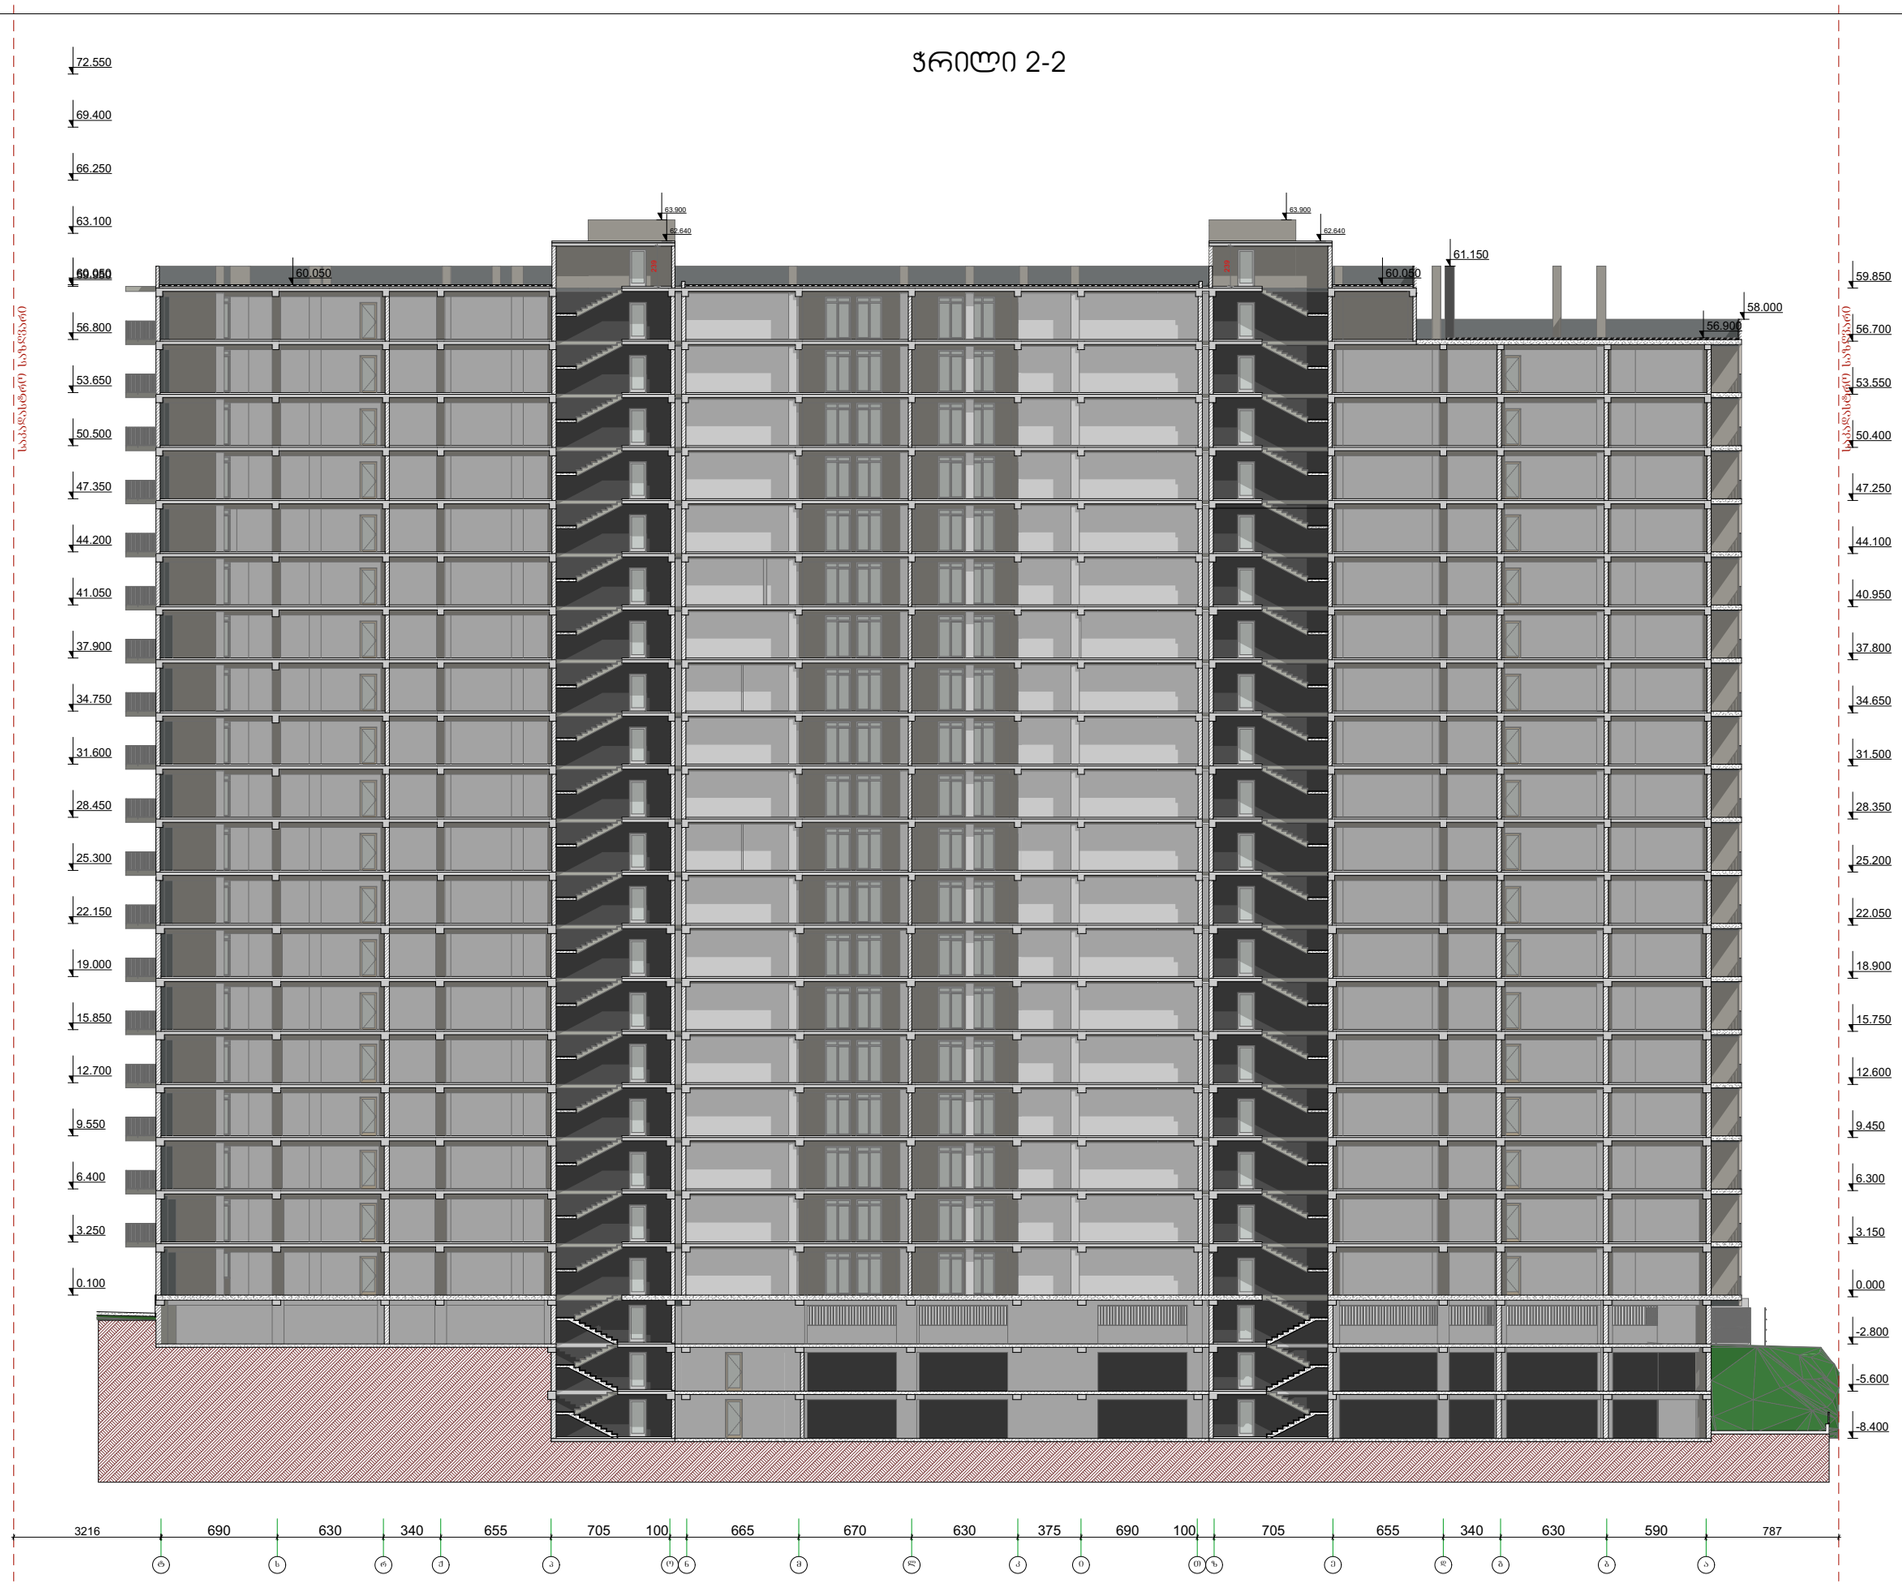

KEY PLAN

LEGEND

NOTES

1:200

A-2