ფოჩმატი A3

პირობითი აღნიშვნები

საკადასტრო საზღვარი

შენიშვნა

დაკავებულობა

შ.პ.ს "არქიკოლეგიუმი"

სკოლის შენობის ჩეხონსტრუქციის პროექტი

ქ. თბილისი, ვაჟა-ფშაველას მიმდებარე ქუჩა #31
01.13.03.027.005

პროექტირების ეტაპი / სტადია - პროექტი

ბენეფიციარი
(მისამართი)

მთ. არქიტექტორი	თ. მეხუზლიძე	
ავტორი	ხ. ებრალიძე	
ავტორი		
ავტორი		

მასშტაბი	ფურცელი	თარიღი
1:500	A.01.1.1	20.01.2021

საქართველოს შ.პ.ს. "არქიკოლეგიუმი"
GEORGIA "ARCHICOLLEGIUM" LTD
405004043

ფოჩამატი A3

პირობითი აღნიშვნები

საკადასტრო საზღვარი

შენიშვნა

დასავლეთობა

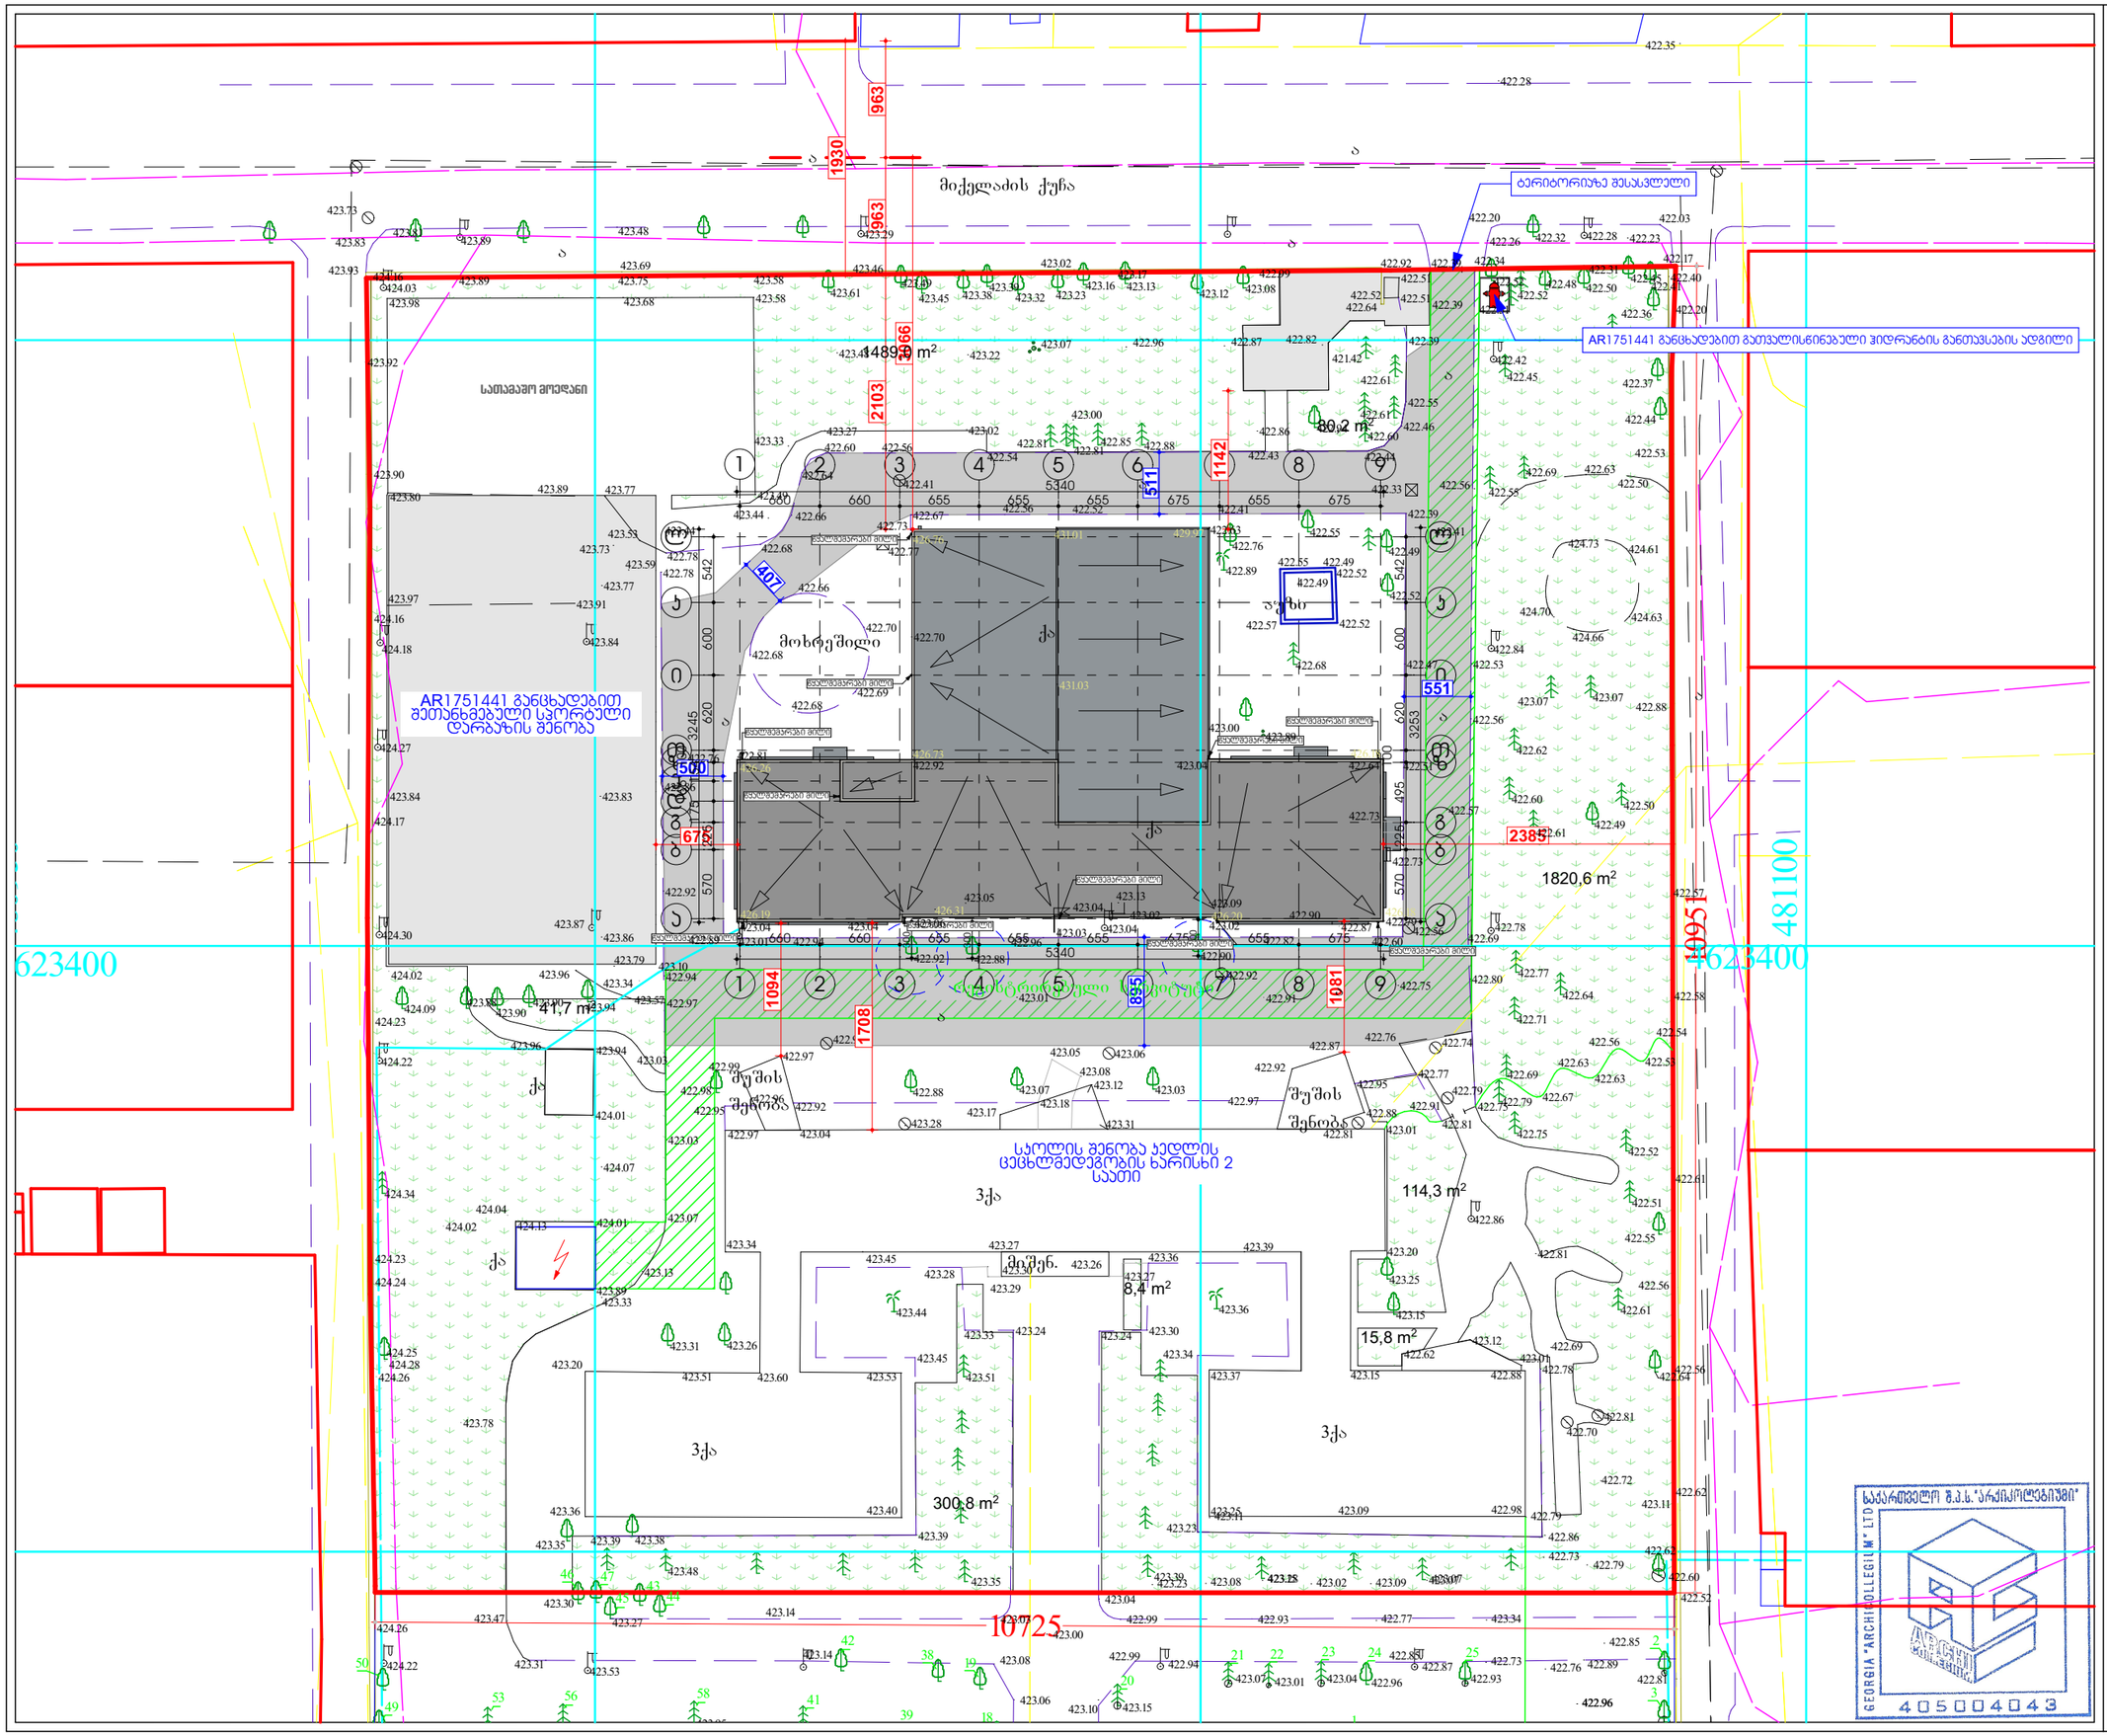

შ.პ.ს "არქიკოლეგიუმი"

სპორტის შენობის ხანძრსანსტიქსიის პროექტი

ქ. თბილისი, ვაჟა-ფშაველას მიმდებარე ქუჩა #3ა
01.13.03.027.005

არქიტექტურული ნაწილი / სართული - პროექტი

ბენგებგე
(სპეციფიკაცია)

მთ. არქიტექტორი	თ. მეხუზნიძე	
ავტორი	ხ. ებრალიძე	
ავტორი		
ავტორი		

მასშტაბი	ფურცელი	თარიღი
1:500	A.01.1.2	20.01.2021

GEORGIA "ARCHI COLLEGIUM" LTD
405004043

მიწის ნაკვეთის ტოპოგრაფიული ასომგვითი ნახაზი

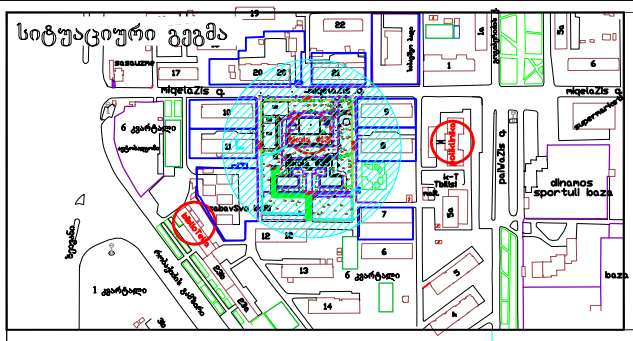

მიქელაძის ქუჩა

108.11

107.95

481100

462400

რეგისტრირებული სერვიტუტი

სათამაშო მოედანი

მოხრეშილი

აუზი

შუშის შენობა

3ქა

პირობითი აღნიშვნები	შენიშვნა: მიწის სამუშაოები შეათანხმეთ შესაბამის კომუნიკაციის წარმომადგენლებთან			პროექცია UTM 38N საკოორდინატო სისტემა WGS 84	ი/მ „ზვიადი წიკლაური" ს/ნ 01027016042 თბილისი, აწყურის ქუჩა №30 მობ: +995 514-44-11-41 zviadiw@gmail.com
მიწისქვეშა კომუნიკაციები	ნაკვეთის საზღვარი	ბუჩქი	ცოცხალი ღობე	ღობე	
კანალიზაცია	შენობა	გაზონი	ხეების რიგი	ბორდიური	
დენის კაბელი	არკა	სამეთვალყურეო ჭები	ტრანსფორმატორი	ბეტონი	
გაზის მილი	ფარდული	ძეგლი	რადიო ან ტელე ანძა	კედელი	
წყლის მილი	კიბე	შადრევანი	ლამპიონები	საყრდენი კედელი	
კავშირგაბმულობა	ფოთლოვანი ხე	ონკანი	ელექტრო ბოძი	ბილიკი	
	წიწვოვანი ხე	წყარო ან ჭა	რკინიგზა	გზის კონტური	
	ხეხილის ხე	ბენზინგასამართი სადგური	იზოჰიფსი	ფლატე	
	პალმა	მაღალი ძაბვის გადამცემი	მთავარი იზოჰიფსი	წყლის კონტური	

აზომა		ზ. წიკლაური
კომპ. უზრუნველყოფა		ზ. წიკლაური
დამკვეთი		
მისამართი	ქალაქი თბილისი, ვეგენი მიქელაძის ქ. №3ა ს/კ 01.13.03.027.0056	
	მაშტაბი 1:500	08.10.2020