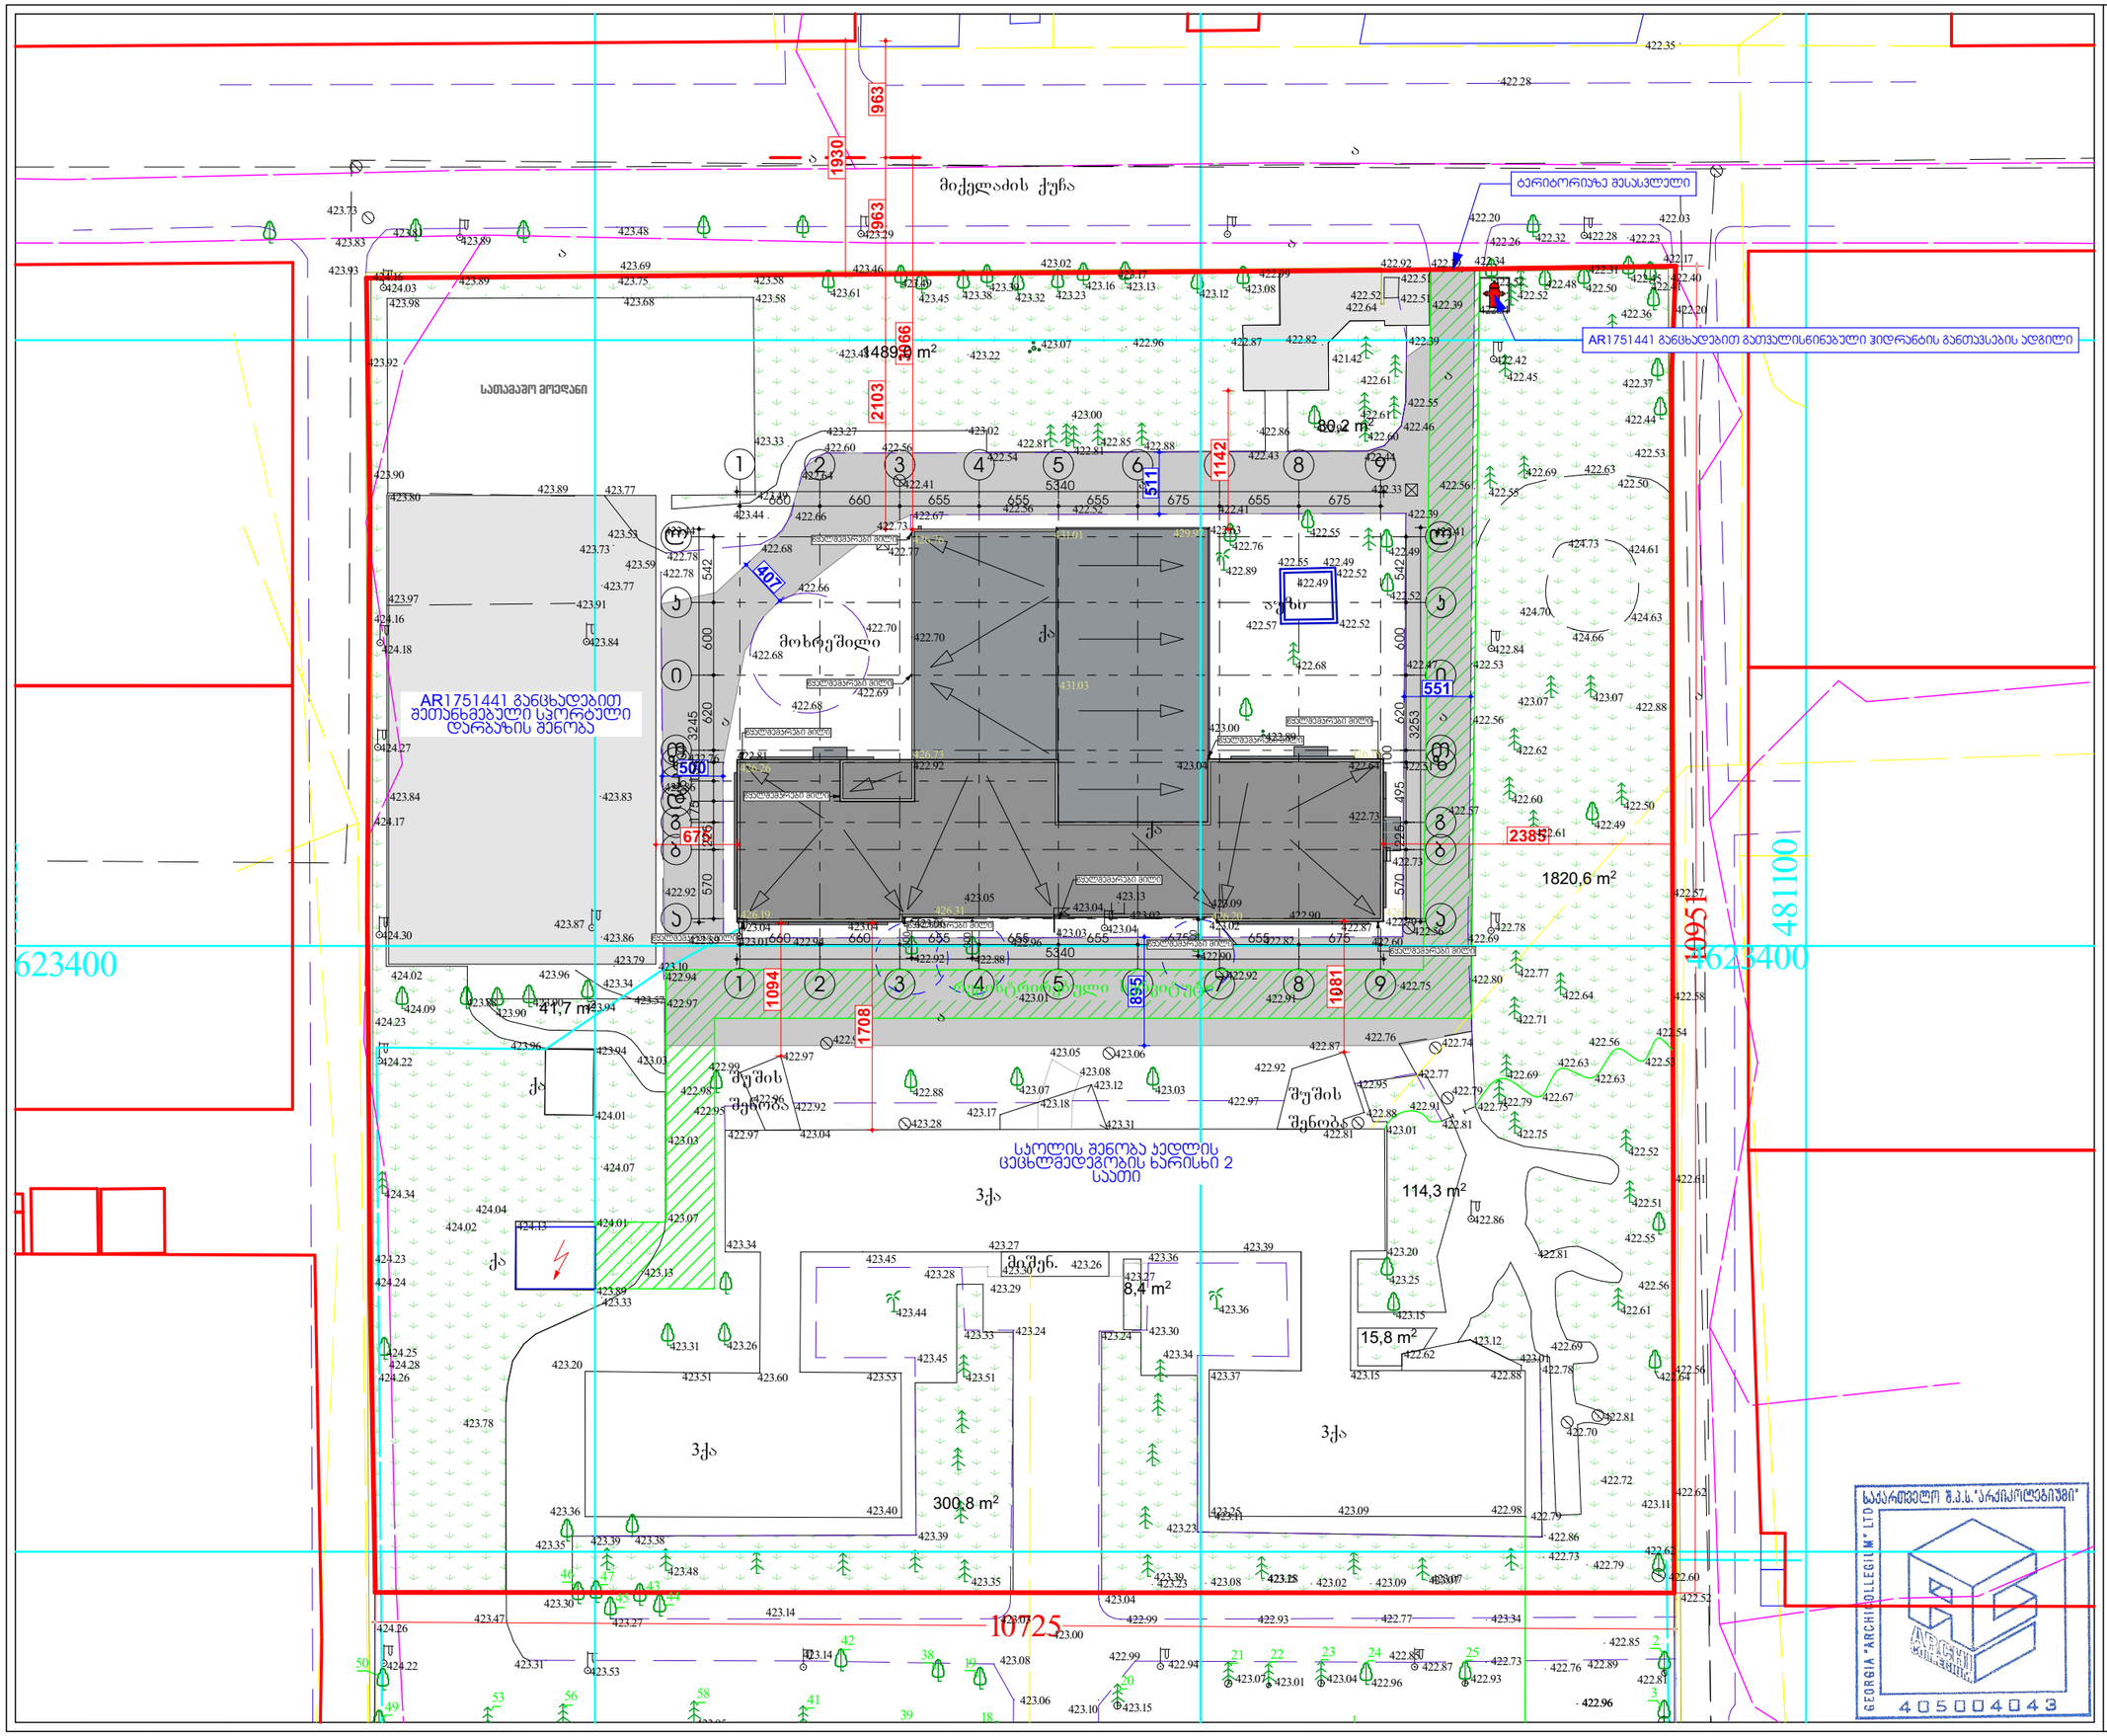

ASPublisherVersion 0.0.100.13

1:500 A.01.5.1 20.01.2021

ქ. თბილისი. evgeni მიქელაძის ქუცა #3ა
01.13.03.027.005

შენიშვნა

დაკავებულობა

არქიტექტურული ნაწილი / სტადია - პროექტი

ფურცელი თბილისი

ავტორი

რ. ებრალიძე

მასშტაბი

S.p.s "arqikolegiumi"

საკადასტრო საზღვარი

ავტორი

თ. მურვანიძე

ფორმატი A3

გენგეგმა
(საპროექტო)

მთ. არქიტექტორი

სკოლის შენობის რეკონსტრუქციის
პროექტი

პირობითი აღნიშვნები

ავტორი

სათამაშო მოედანი

1

1

2

2

3

3

4

4

5

5

6

6

7

7

8

8

9

9

a a

b b

g g

d

e

z z

T T

i i

k k

l l

10951

10725

300

300

300

675

1094

1081

500

407

551

895

511

660 660 655 655 655 675 655 675
5340

3245

570 225

175

166

154

100

620 600 542

660 660 655 655 655 675 655 675

5340

570 225 495

100

620 600 542

3253

1142

2385

1930

3066

2103 963 963

1820,6 m2

114,3 m2

15,8 m2

8,4 m2

300,8 m2

80,2 m2

1489,0 m2

41,7 m2

ტერიტორიაზე შესასვლელი

წყალშემკრები მილი

წყალშემკრები მილი

წყალშემკრები მილი

წყალშემკრები მილი

წყალშემკრები მილი

წყალშემკრები მილი

წყალშემკრები მილი

წყალშემკრები მილი

წყალშემკრები მილი

წყალშემკრები მილი

წყალშემკრები მილი

423.73

422.64

422.92
422.99

423.08 423.12 423.13

423.17
423.16
423.32 423.23

423.39

423.45 423.38

423.49

423.46

423.61

423.58

423.58 423.68

423.89 423.75 424.16
424.03
423.98

423.80

423.90

424.16

423.97

424.18

424.27

424.17

423.84

424.30

424.02

424.23

424.09 423.88

423.90

423.90 423.94

423.96 423.94

423.96

423.87

423.10
422.94

422.97 423.57

423.34

423.79

423.86

423.83

423.84

423.77

423.59 422.78

422.78

423.53

423.89 423.77

423.91

423.49

423.44

423.44

423.33

423.27

423.48 423.22

423.02

423.00

423.07 422.96 422.87 422.82
421.42

422.61

422.61

422.60

422.39

422.55

422.46

422.44

422.33

422.94

422.43

422.86

422.88 422.85

422.81 422.81

422.54

422.56 422.67

422.41

422.77

422.60 422.56

422.64

422.66

422.68

422.66

422.68

422.68

422.69

422.70

422.73
426.76

422.70

422.92

426.73
426.26

422 422.81.76

422.86

422.92

422.89 423.01

423.04

426.19

431.01

431.03

423.93

423.92

423.73

423.89 423.81

423.83

423.48

423.69

423.29

423.02

422.56

423.03

422.94

423.04 423.06

426.31

422.92 422.88

423.05

422.96

423.04 423.03

423.13
423.02

423.04 423.09

423.02

426.20

422.90
422.92

422.82

422.90
422.87
422.60

422.56 422.69

422.96
422.97
422.99

422.98

422.95

422.97

422.96

423.03

423.07

423.13

423.33

423.20
423.51 423.60

423.31 423.26

423.34

423.89

424.01 424.13

424.04
424.02

424.24

424.25

423.47

424.01

424.07

424.22

424.34

424.23

424.28
424.26

423.78

424.26

424.22 423.53 423.31

423.30

423.27

423.35

423.36

423.39 423.38

423.48

423.14

423.14

423.06

423.08

423.03

423.95

423.00

423.35

423.39

423.40

423.53

423.45

423.44

423.51

423.28

423.33 423.24

423.30
423.29

423.27

423.45 423.26
423.27

423.36

423.30 423.24

423.36

423.39

423.37

423.34

423.23

423.25

423.39

423.04

422.99 422.93

423.28

423.09

423.07

422.98

422.86

422.79

423.11

422.62

422.89
422.81

422.85

423.10

422.99

422.52 422.41

422.63 429.97
422.76

422.89

422.55
422.52

422.49

422.49

422.57 422.52

423.04

423.00
422.89

422.68

422.55

422.49

422.52

422.39

422.47

422.64 422.51

426.18

422.73

422.73

422.79

426.18
422.78

422.56

422.53

422.84

422.52 422.51

422.51

422.39

422.39 422.34
422.52

422.51

422.52

422.48 422.50

422.45
422.41

422.40

422.36

422.37

422.37

422.44

422.53

422.50

422.63 422.69

422.55

422.45

422.42

422.31

422.17

422.20

422.03

422 422.23 422.32.28

422.20

422.26

422.28

422.35

424.70

424.73 424.61

424.63

424.66

422.80

423.07 423.07

422.62

422.60

422.61

422.88

422.50

422.49

422.57

422.64 422.58

422.77

422.71
422.54

422.53

422.56

422.63

422.63

422.67

422.69

422.75
422.81

422.79

422.74 422.76

422.77

422.91

423.01

422.88

422.81

422.95

422.87

422.92

422.97

423.03

423.06

423.12

423.08

423.05

423.18

422.88 423.07
422.92

423.04

423.28

423.17
423.31

423.20

423.25

423.15

423.15

422.62

423.12
423.01

422.88 422.78

422.81

422.61

422.56

422.55

422.51

422.61

422.52

422.75

422.79

422.86

422.81

423.01 422.91

422.75

422.57

422.41

qa

qa

3qa

qa

მოხრეშილი

a

qa

აუზი

შუშის

შენობა

შუშის

შენობა

მიშენ.

a

a

a

a

a

მიქელაძის ქუჩა

a

a

a

a

a

480950

4623400 4623400481100

რეგისტრირებული სერვიტუტი

422.96

422.69

422.70

422.64 422.56

422.72
422.62

422.60

422.52

422.79

422.73

422.76

422.85

422.93

422.87

422.96 423.04 423 423.01.07

422.94

423.15

422.73

422.77 423.34

423.07 423.02 423.09 15 423.23 423.08

423.11

3qa
3qa

2

3

20

21 22 23 24 25

1

18

19 38

39

41

42

53

45 44

46 47

50

49

56 58

43

AR1751441 განცხადებით
შეთანხმებული სპორტული
დარბაზის შენობა

სკოლის შენობა კედლის
ცეცხლმედეგობის ხარისხი 2
საათი

1708

AR1751441 განცხადებით გათვალისწინებული ჰიდრანტის განთავსების ადგილი

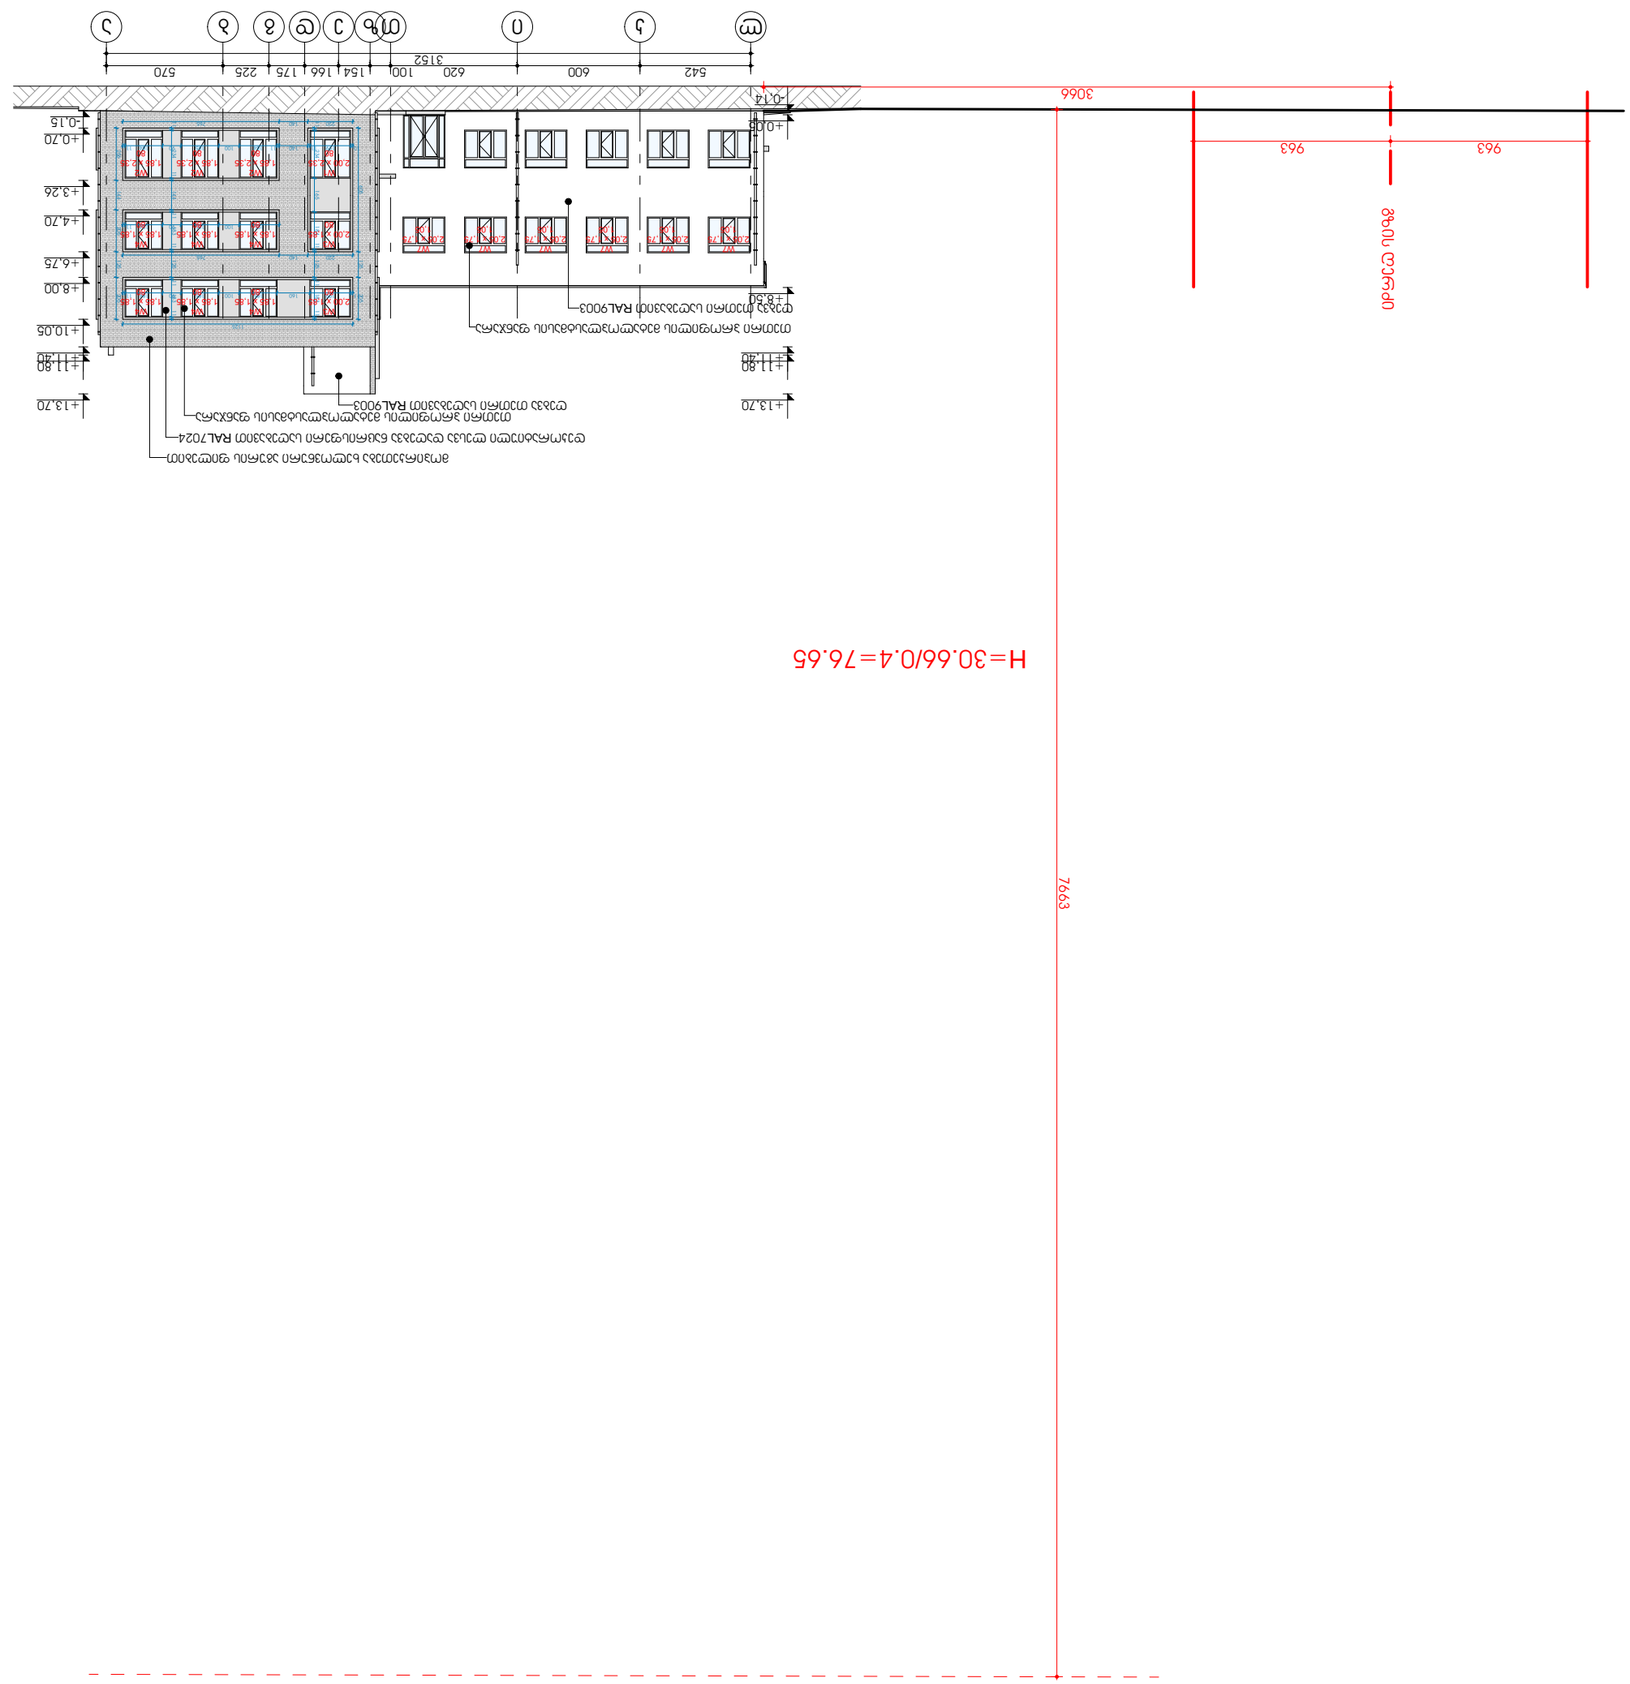

ASPublisherVersion 0.0.100.13

1:300 A.01.5.2 20.01.2021

ქ. თბილისი. evgeni მიქელაძის ქუცა #3ა
01.13.03.027.005

შენიშვნა

დაკავებულობა

არქიტექტურული ნაწილი / სტადია - პროექტი

ფურცელი თბილისი

ავტორი

რ. ებრალიძე

მასშტაბი

S.p.s "arqikolegiumi"

საკადასტრო საზღვარი

ავტორი

თ. მურვანიძე

ფორმატი A3

სიმაღლის განსაზღვრის სქემა
(საპროექტო)

მთ. არქიტექტორი

სკოლის შენობის რეკონსტრუქციის
პროექტი

პირობითი აღნიშვნები

ავტორი ლ კ ი თ ზ ე დ გ ბ ა

542 600 620 100 154 166 175 225 570
3152

-0,15

+0,70

+3,26

+4,70

+6,75

+8,00

+10,05

+11,40 +11,80

+13,70

-0,14

+0,05

+8,50

+11,40 +11,80

+13,70

1125

256 144 205 125 205

10 199 11 140 11 184 100 185 90 184 11

220 140 765

605 125 205
11 234 165 184 11 125 11 183 11

11 234 11 144 11 183 11 125 11 183 11

220 140 765

11 199 160 185 100 185 90 184 11

195 100 185 90 184 11

963 963

30667663

W3
2,00 x 1,85
80

W4
1,85 x 1,85
80

W4
1,85 x 1,85
80

W4
1,85 x 1,85
80

W3
2,00 x 1,85
80

W4
1,85 x 1,85
80

W4
1,85 x 1,85
80

W4
1,85 x 1,85
80

W2
1,85 x 2,35
80

W2
1,85 x 2,35
80

W2
1,85 x 2,35
80

W1
2,00 x 2,35
80

W7
2,05 x 1,75
1,05

W7
2,05 x 1,75
1,05

W7
2,05 x 1,75
1,05

W7
2,05 x 1,75
1,05

W7
2,05 x 1,75
1,05

W7
2,05 x 1,75
1,05

ღებვა თეთრი საღებავით RAL9003

თეთრი პროფილის მეტალოპლასტმასის ფანჯარა

თეთრი პროფილის მეტალოპლასტმასის ფანჯარა

დეკორატიული ლესვა დაღებვა ნაცრისფერი საღებავით RAL7024

მოპირკეთება ხელოვნური აგურის ფილებით

ღებვა თეთრი საღებავით RAL9003

გზის ღერძი

H=30.66/0.4=76.65