არსებული ფასადი 1 - 10" ღერძებში




არსებული ფასადი ა - გ ღერძებში




დამკვეთი	შპს "ჯ. კაპიტალი"		
მისამართი	ქალაქი თბილისი, ტექნიკური უნივერსიტეტის შახტა-ლაბორატორიის შესასვლელის მიმდებარედ, (23/2) ქალაქი თბილისი, ტექნიკური უნივერსიტეტის შახტა-ლაბორატორიის მიმდებარედ (ნაკვეთი 23/003) (ს/კ: 01.10.13.023.131)		
პროექტის სახელწოდება	რესტორანი		
თანამდებობა	გვარი	ხელმოწერა	თარიღი
დირექტორი	კარაბიძე		
არქიტექტორი	ნ.კაპანაძე		
კონსტრუქტორი			
RCO	მისამართი: თბილისი, მარშალ გელოვანის №13		
მასშტაბი	1:100	ნახაზი	არსებული ფასადი 1 - 10" ღერძებში ფასადი ა - გ ღერძებში
თარიღი	2019 წ		
სტადია	ფურცელი		

არსებული ფასადი 10" - 1 ღერძებში

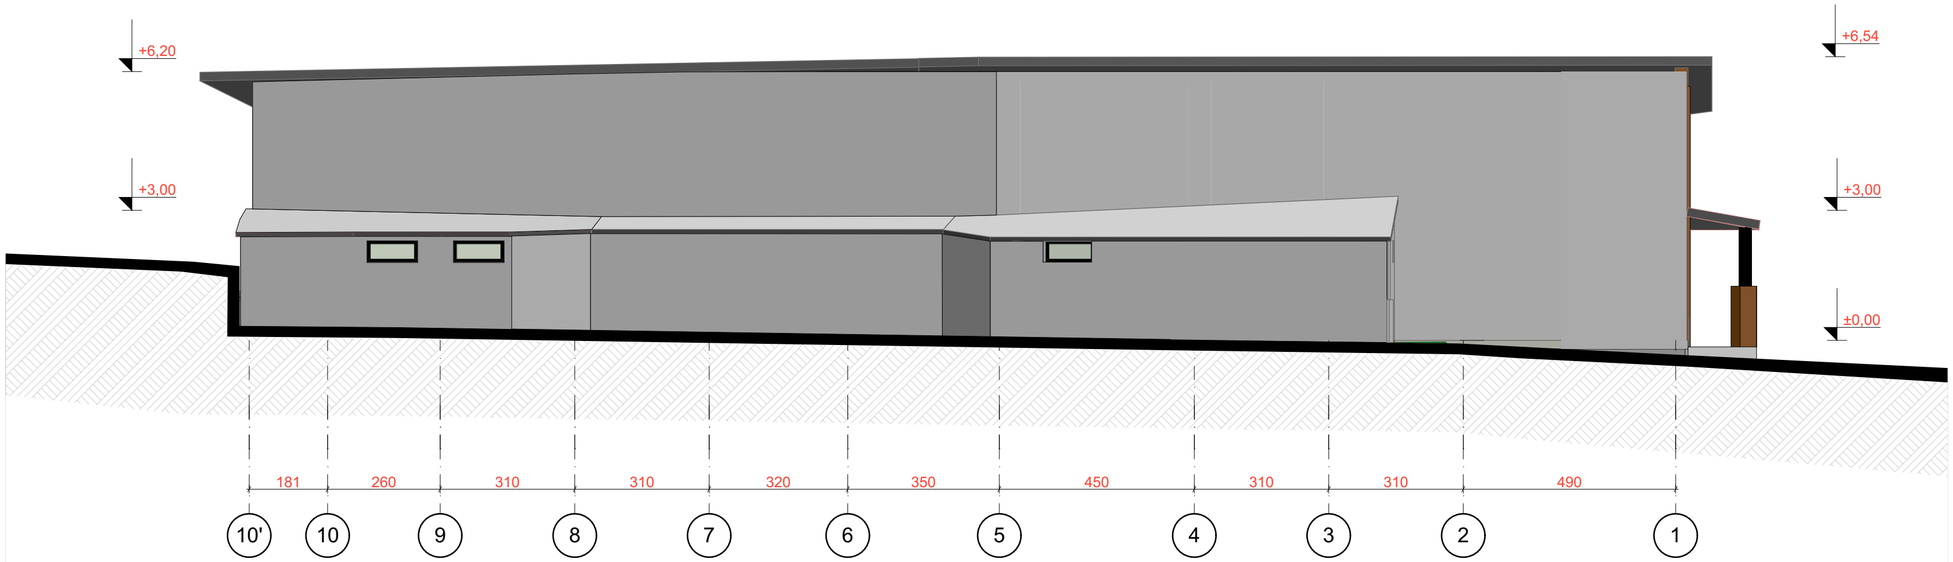


არსებული ფასადი გ - ა ღერძებში

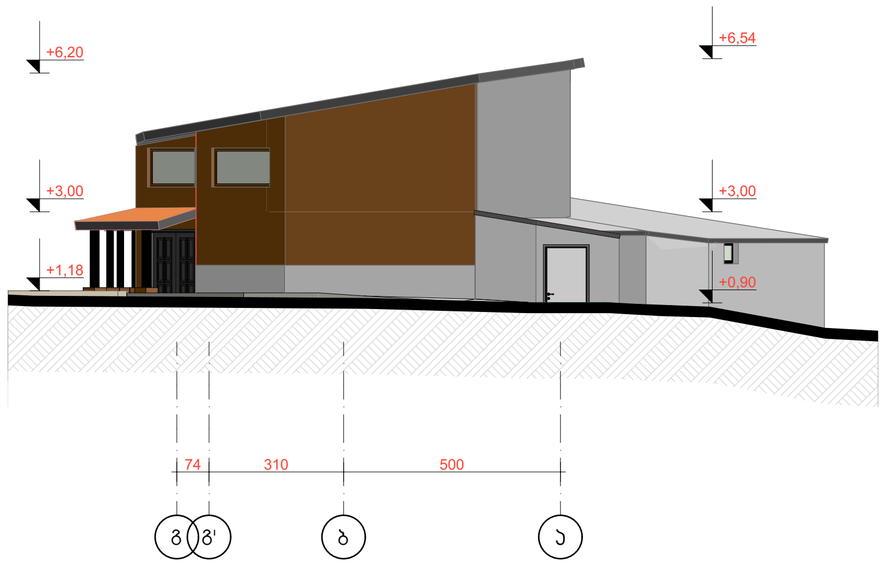


დამკვეთი	შპს "ჯე. კაპიტალი"		
მისამართი	ქალაქი თბილისი, ტექნიკური უნივერსიტეტის მახტა-ლაბორატორიის შესასვლელის მიმდებარედ, (23/2) ქალაქი თბილისი, ტექნიკური უნივერსიტეტის მახტა-ლაბორატორიის მიმდებარედ (ნაკვეთი 23/003) (ს/კ: 01.10.13.023.131)		
პროექტის სახელწოდება	რესტორანი		
თანამდებობა	გვარი	ხელმოწერა	თარიღი
დირექტორი	კარაბიძე		
არქიტექტორი	ნ.კაპანაძე		
კონსტრუქტორი			
RCO	მისამართი: თბილისი, მარშალ გელოვანის №13		
მასშტაბი	1:100	ნახაზი	არსებული ფასადი 10" - 1 ღერძებში ფასადი გ - ა ღერძებში
თარიღი	2019 წ		
სტადია	ფურცელი		

საპროექტო ფასადი 1 - 10" ღერძებში

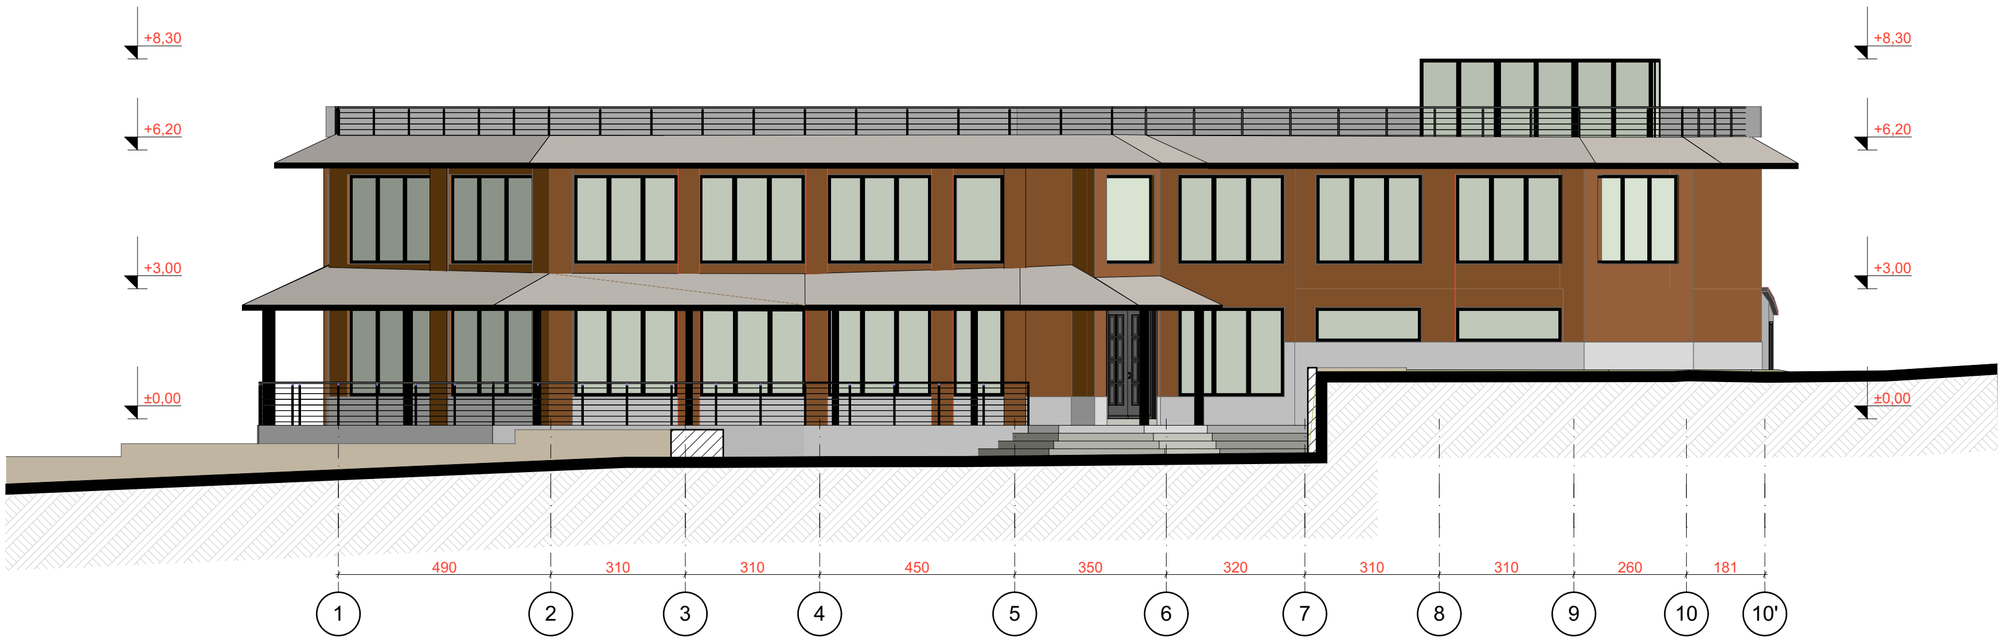

საპროექტო ფასადი ა - გ ღერძებში

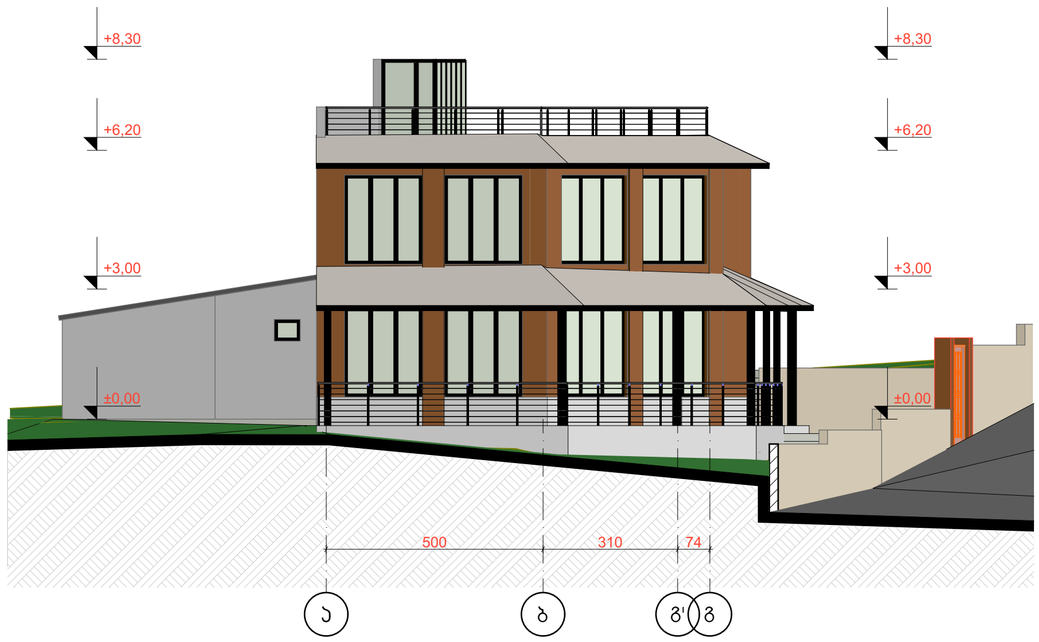

დამკვეთი	შპს "ჯე. კაპიტალი"
მისამართი	ქალაქი თბილისი, ტექნიკური უნივერსიტეტის შახტა-ლაბორატორიის შესასვლელის მიმდებარედ, (23/2) ქალაქი თბილისი, ტექნიკური უნივერსიტეტის შახტა-ლაბორატორიის მიმდებარედ (ნაკვეთი 23/003) (ს/კ: 01.10.13.023.131)
პროექტის სახელწოდება	რესტორანი


თანამდებობა	გვარი	ხელმოწერა	თარიღი
დირექტორი	კარაბიძე		
არქიტექტორი	ნ.კაპანაძე		
კონსტრუქტორი			

RCO


მისამართი: თბილისი, მარშალ გელოვანის №13

მასშტაბი	1:100	ნახაზი საპროექტო ფასადი 1 - 10" ღერძებში ფასადი ა - გ ღერძებში
თარიღი	2019 წ	
სტადია	ფურცელი	

საპროექტო ფასადი 10" - 1 ღერძებში

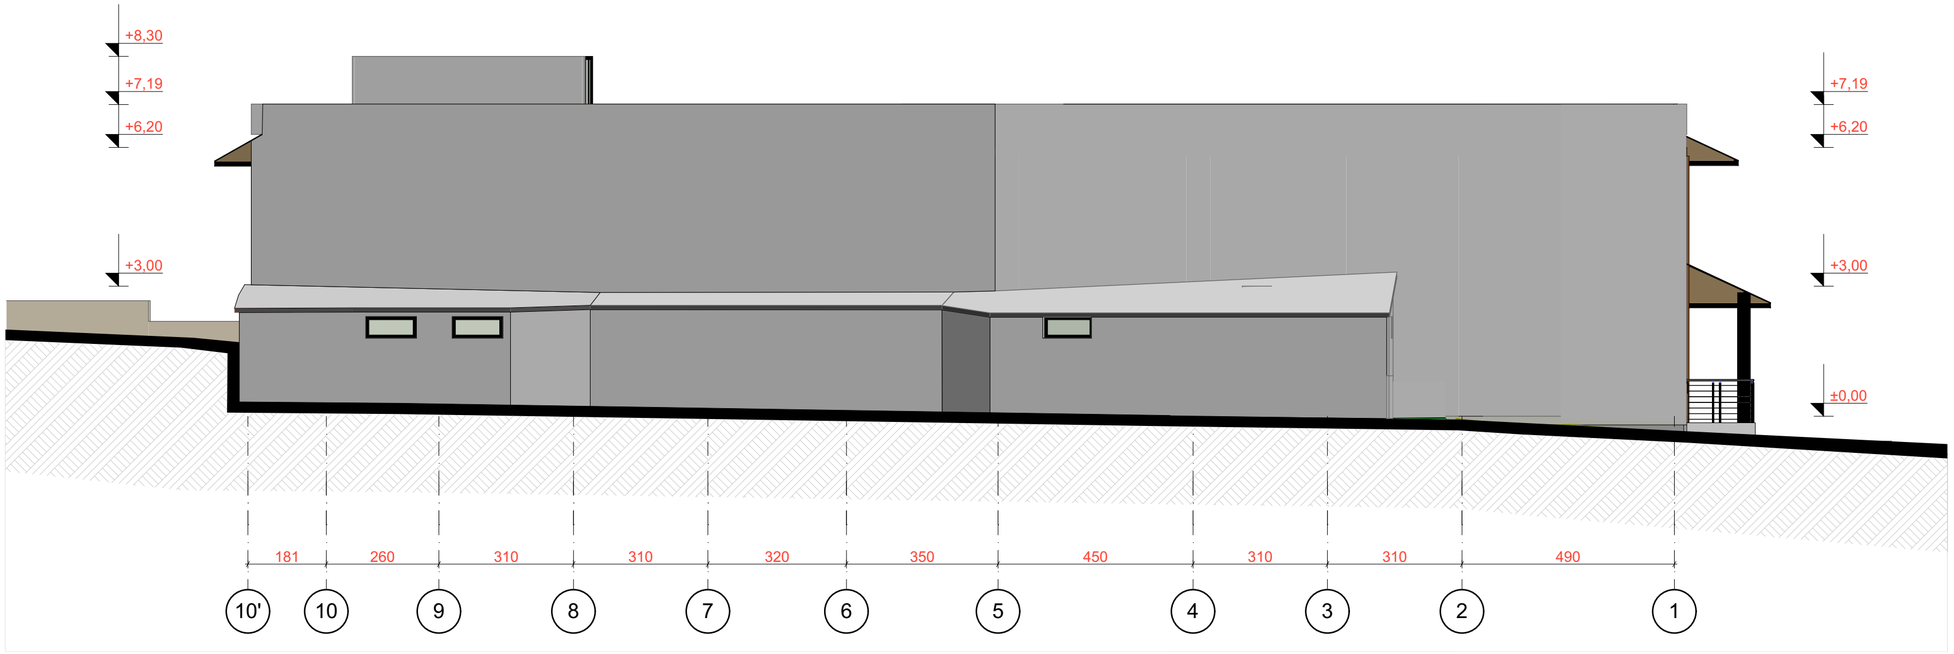

საპროექტო ფასადი გ - ა ღერძებში

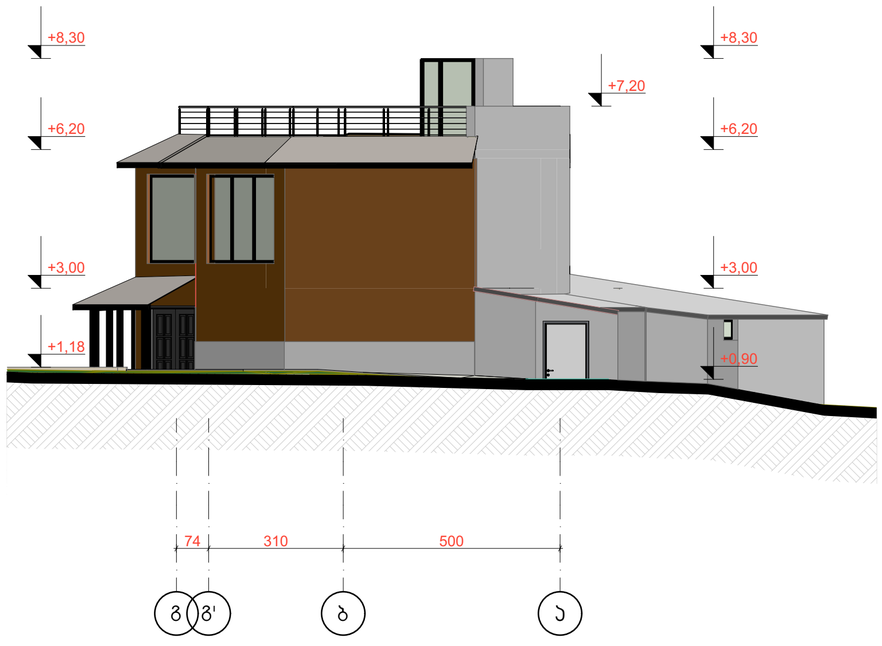

დამკვეთი	შპს "ვ.დ. კაპიტალი"		
მისამართი	ქალაქი თბილისი, ტექნიკური უნივერსიტეტის შახტა-ლაბორატორიის შესასვლელის მიმდებარედ, (23/2) ქალაქი თბილისი, ტექნიკური უნივერსიტეტის შახტა-ლაბორატორიის მიმდებარედ (ნაკვეთი 23/003) (ს/კ: 01.10.13.023.131)		
პროექტის სახელწოდება	რესტორანი		
თანამდებობა	გვარი	ხელმოწერა	თარიღი
დირექტორი	კარაბიძე		
არქიტექტორი	ნ.კაპანაძე		
კონსტრუქტორი			
RCO	მისამართი: თბილისი, მარშალ გელოვანის №13		
მასშტაბი	1:100	ნახაზი	საპროექტო ფასადი 10" - 1 ღერძებში ფასადი გ - ა ღერძებში
თარიღი	2019 წ		
სტადია	ფურცელი		