არსებული ჭრილი 1 - 1

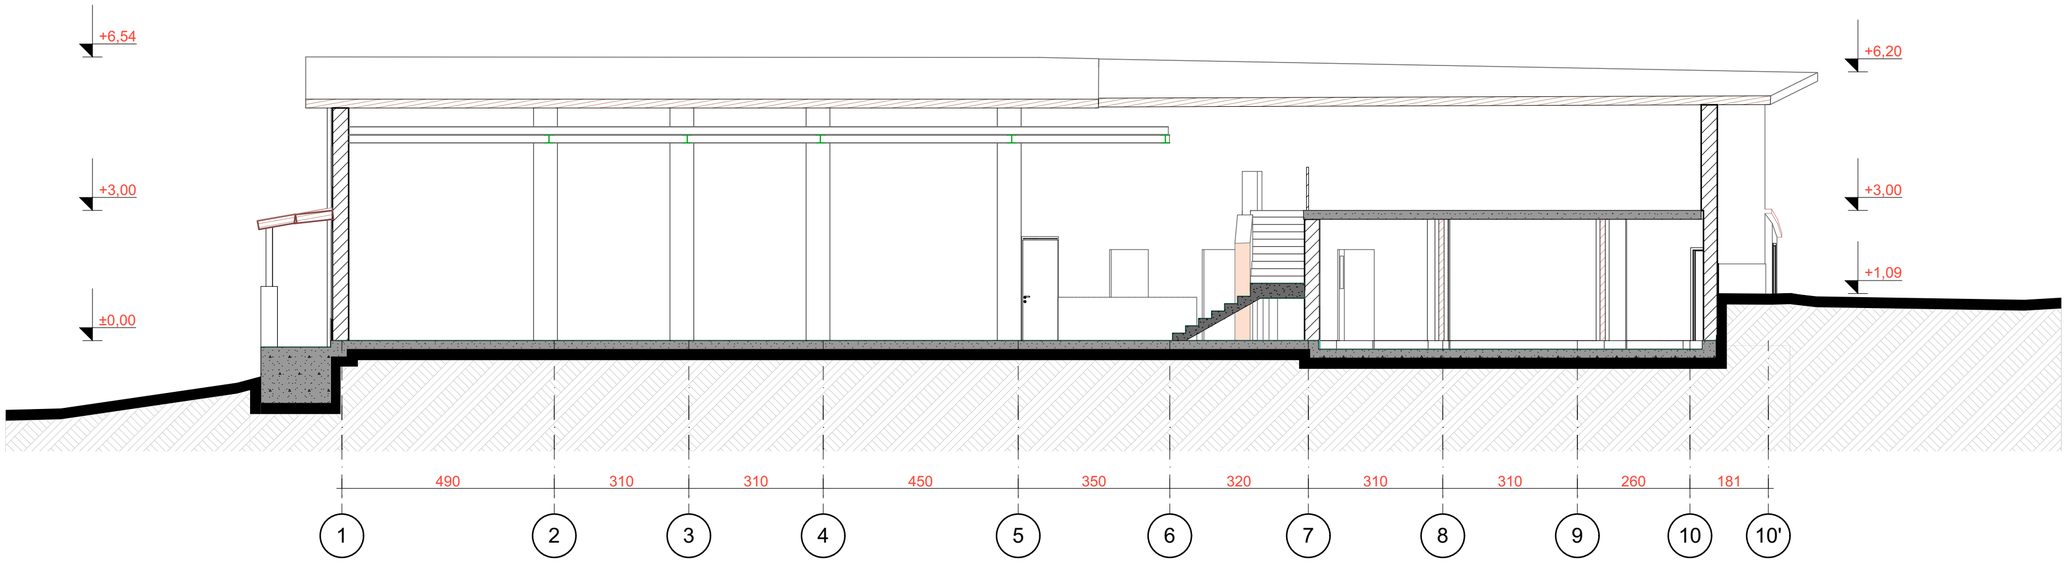

არსებული ჭრილი 2 - 2

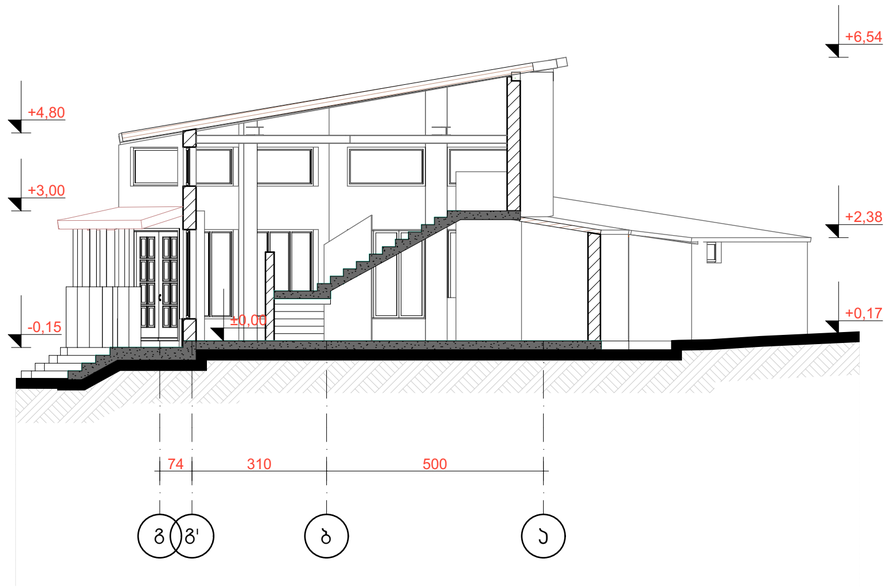

დამკვეთი	შპს "ჯე. კაპიტალი"		
მისამართი	ქალაქი თბილისი, ტექნიკური უნივერსიტეტის შახტა-ლაბორატორიის შესასვლელის მიმდებარედ, (23/2) ქალაქი თბილისი, ტექნიკური უნივერსიტეტის შახტა-ლაბორატორიის მიმდებარედ (ნაკვეთი 23/003) (ს/კ: 01.10.13.023.131)		
პროექტის სახელწოდება	რესტორანი		
თანამდებობა	გვარი	ხელმოწერა	თარიღი
დირექტორი	კარაბიძე		
არქიტექტორი	ს.მახარაძე		
კონსტრუქტორი			
RCO	მისამართი: თბილისი, მარშალ გელოვანის №13		
მასშტაბი	1:100	ნახაზი	არსებული ჭრილი 1 - 1; ჭრილი 2 - 2
თარიღი	2020 წ		
სტადია	ფურცელი		

საპროექტო ჭრილი 1 - 1

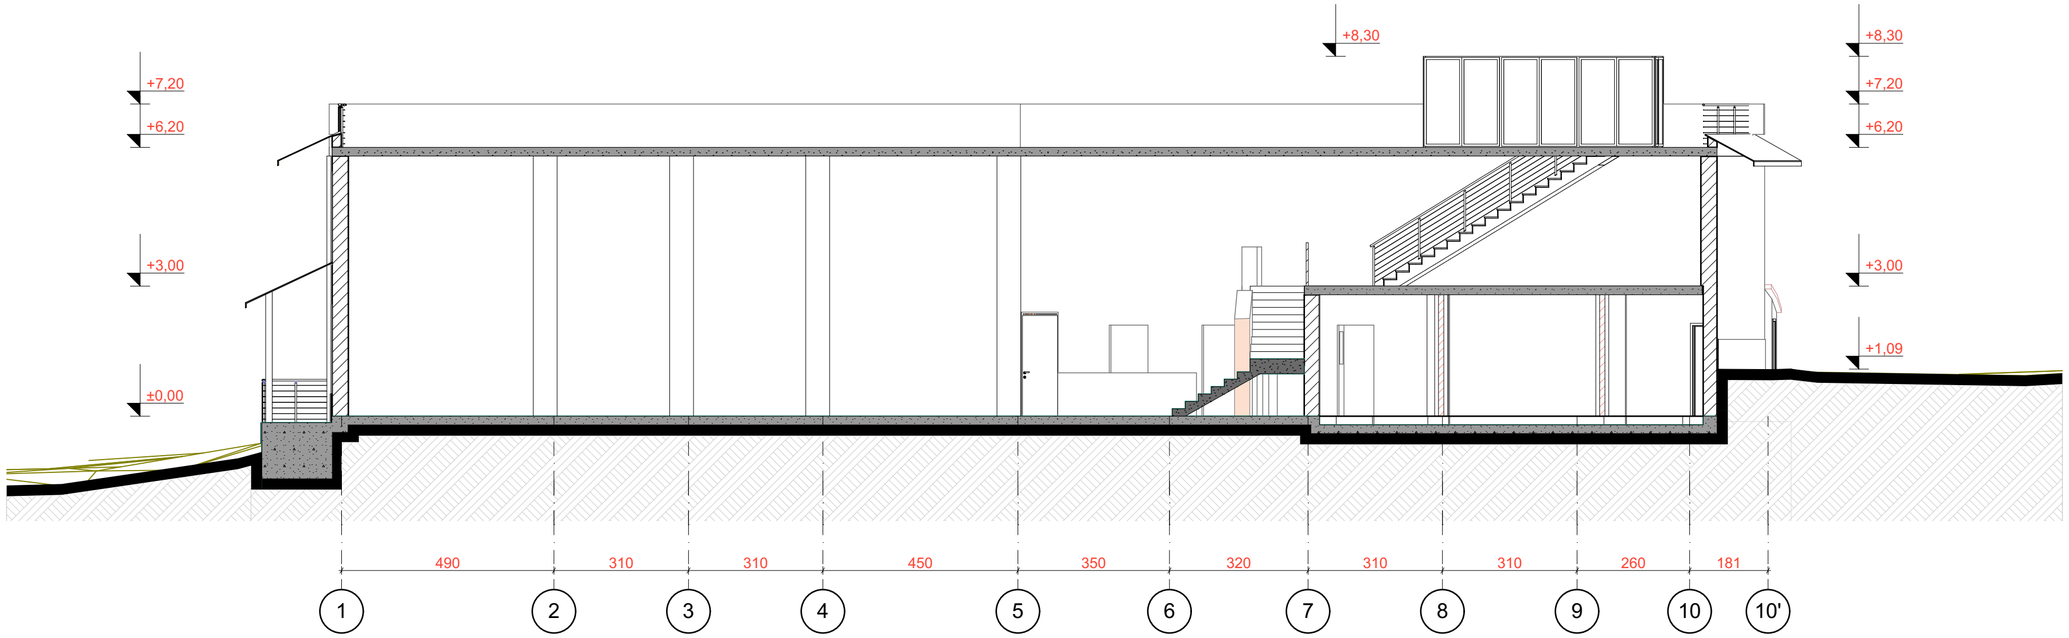

საპროექტო ჭრილი 2 - 2

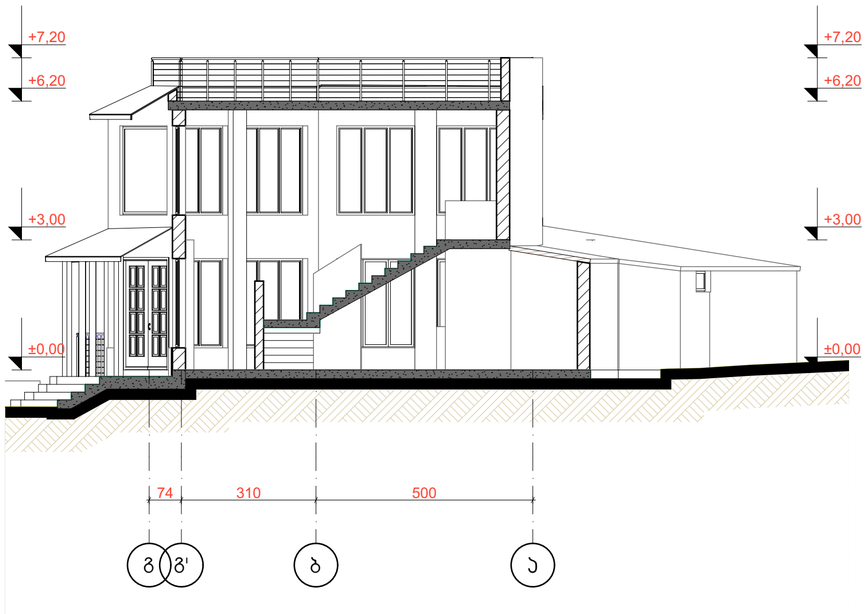

დამკვეთი	შპს "ჯე. კაპიტალი"
მისამართი	ქალაქი თბილისი, ტექნიკური უნივერსიტეტის შახტა-ლაბორატორიის შესასვლელის მიმდებარედ, (23/2) ქალაქი თბილისი, ტექნიკური უნივერსიტეტის შახტა-ლაბორატორიის მიმდებარედ (ნაკვეთი 23/003) (ს/კ: 01.10.13.023.131)
პროექტის სახელწოდება	რესტორანი

თანამდებობა	გვარი	ხელმოწერა	თარიღი
დირექტორი	კარაბიძე		
არქიტექტორი	ს.მახარაძე		
კონსტრუქტორი			

RCO	მისამართი: თბილისი, მარშალ გელოვანის №13
მასშტაბი 1:100	ნახაზი: საპროექტო ჭრილი 1 - 1; ჭრილი 2 - 2
თარიღი 2020 წ	
სტადია	ფურცელი