სიმაღლის განმსაზღვრელი სქემა გეგმა

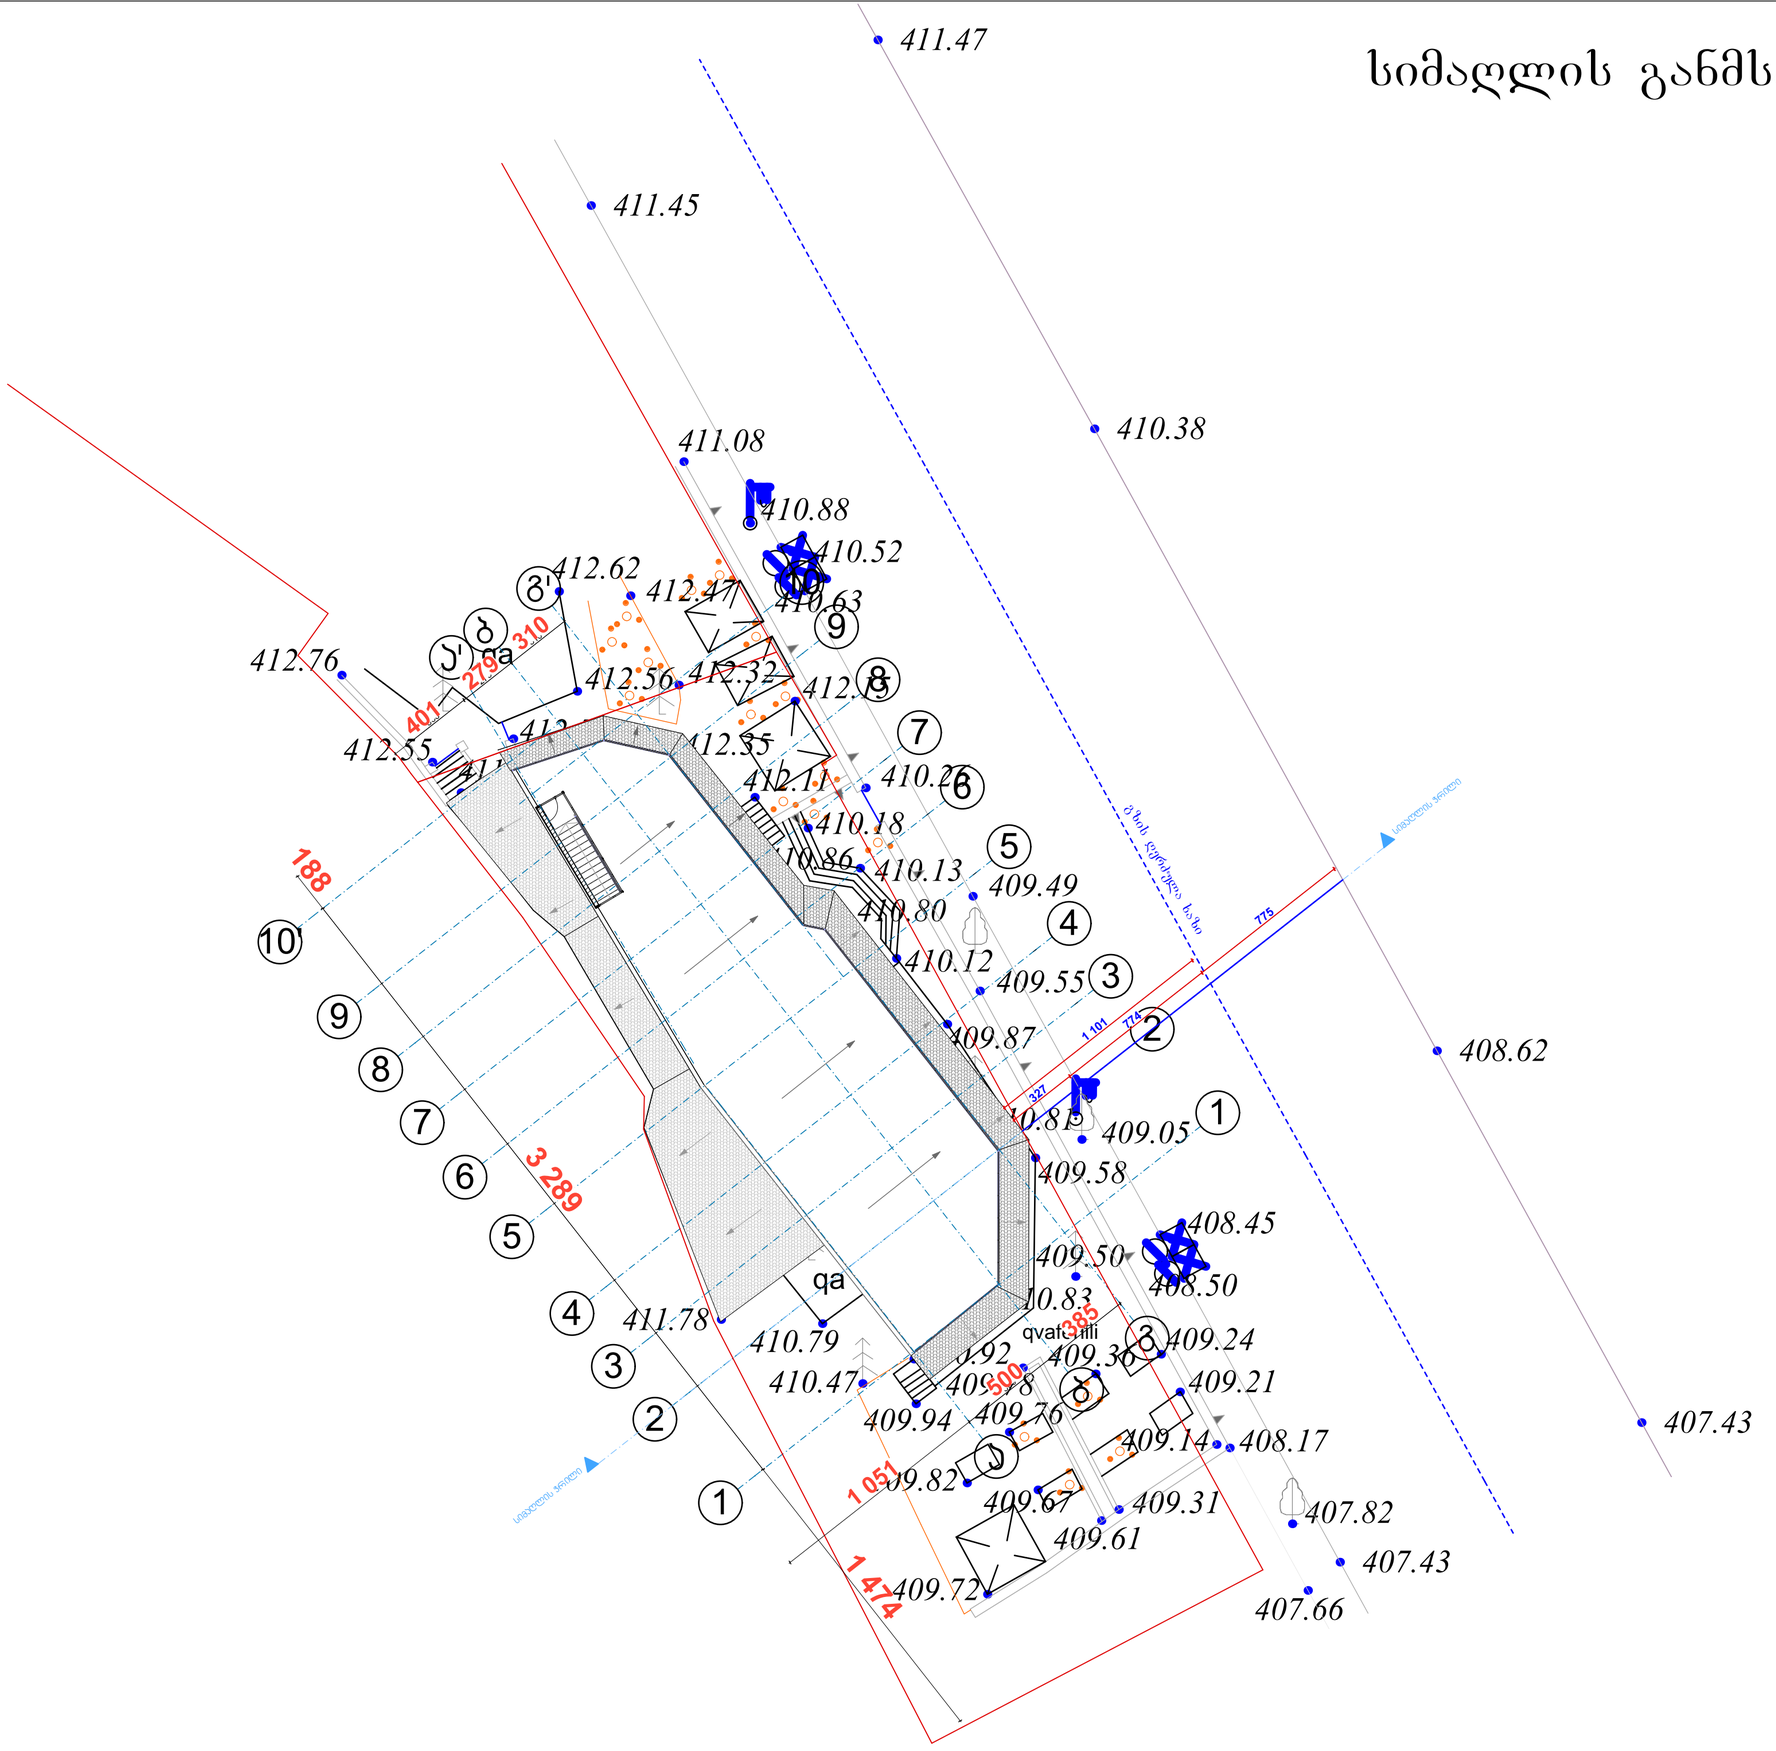

დამკვეთი	შპს "ვ.დ. კაპიტალი"
მისამართი	ქალაქი თბილისი, ტექნიკური უნივერსიტეტის შახტა-ლაბორატორიის შუსასვლელის მიმდებარედ, (23/2) ქალაქი თბილისი, ტექნიკური უნივერსიტეტის შახტა-ლაბორატორიის მიმდებარედ (ნაკვეთი 23/003) (ს/კ: 01.10.13.023.131)
პროექტის სახელწოდება	რესტორანი

თანამდებობა	გვარი	ხელმოწერა	თარიღი
დირექტორი	კარაბიძე		
არქიტექტორი	ს.შახარაძე		
კონსტრუქტორი			

მისამართი	თბილისი, მარშალ გელოვანის №13
მასშტაბი	1:200
თარიღი	2020 წ
ნახაზი	სიმაღლის განმსაზღვრელი სქემა გეგმა
სტადია	ფურცელი

სიმაღლის განმსაზღვრელი სქემა
ჭრილი

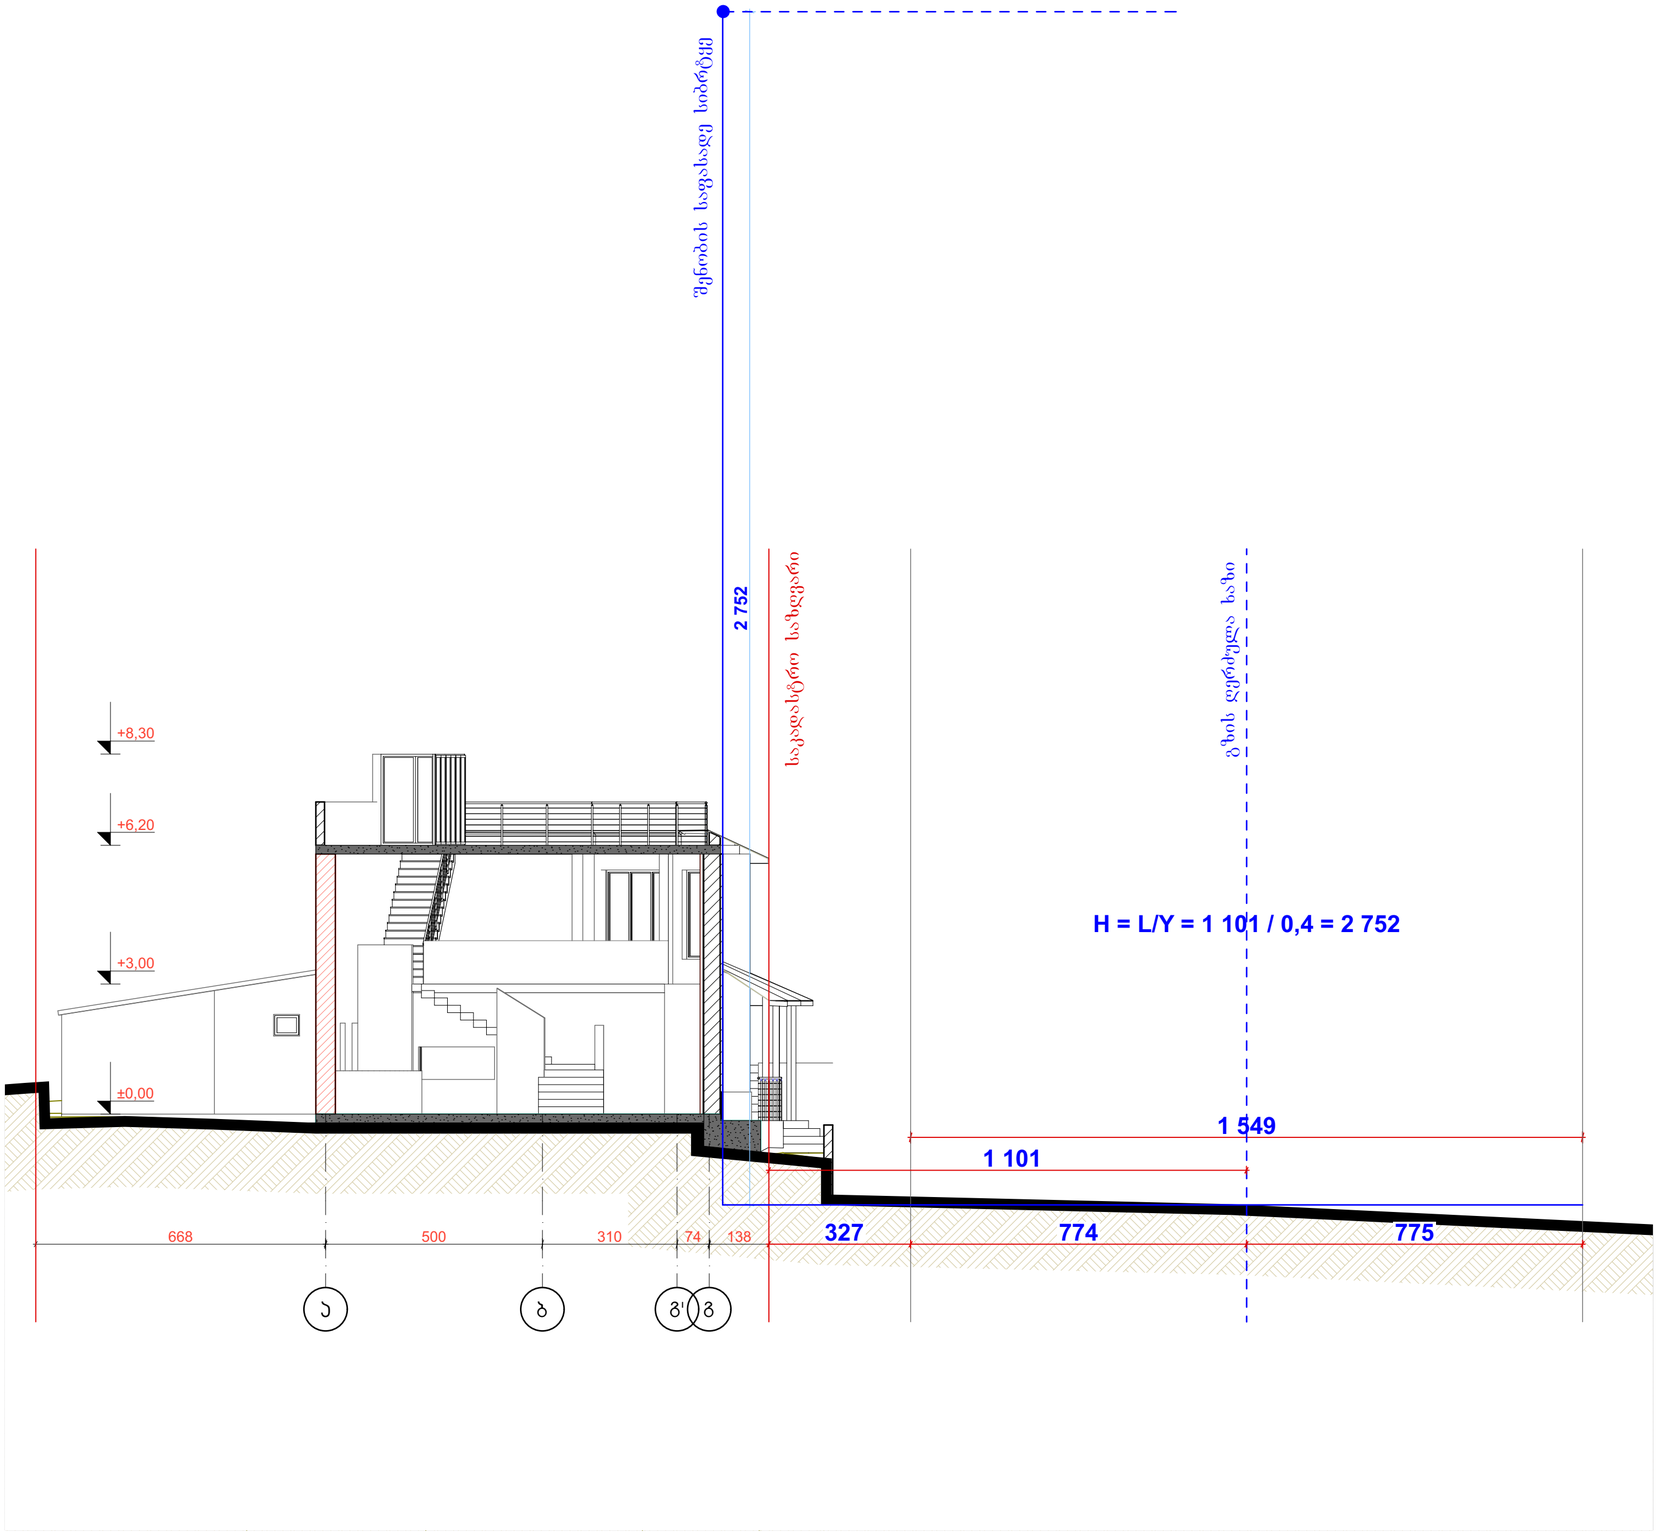

დამკვეთი	შპს "ჯ.დ. კაპიტალი"
მისამართი	ქალაქი თბილისი, ტექნიკური უნივერსიტეტის შახტა-ლაბორატორიის შესასვლელის მიმდებარედ, (23/2) ქალაქი თბილისი, ტექნიკური უნივერსიტეტის შახტა-ლაბორატორიის მიმდებარედ (ნაკვეთი 23/003) (ს/კ: 01.10.13.023.131)
პროექტის სახელწოდება	რესტორანი

თანამდებობა	გვარი	ხელმოწერა	თარიღი
დირექტორი	კარაბიძე		
არქიტექტორი	ს.მახარაძე		
კონსტრუქტორი			

RCO	მისამართი: თბილისი, მარშალ გელოვანის №13
მასშტაბი	1:100
თარიღი	2020 წ
ნახაზი	სიმაღლის განმსაზღვრელი სქემა ჭრილი
სტადია	ფურცელი