განმარტებითი ბარათი

საპროექტო ტერიტორია მდებარეობს ქალაქ თბილისში, ნუცუბიძის IV მ/რ #102 საჯარო სკოლის მიმდებარედ (ს.კ. 01.14.16.008.031) მიწის ნაკვეთის ფართობი შეადგენს 21229 კვადრატულ მეტრს.

პროექტი შესრულებულია საქართველოს ფეხბურთის ფედერაციის დაკვეთით. ტერიტორიაზე მოიაზრება ორი საფეხბურთო მოედნის მოწყობა, აქედან ერთი ზომებით 70მ X 106მ. ხოლო მეორე მინი სტადიონი ზომებით 50X35მ, ასევე დამხმარე შენობები. ორივე სტადიონს გააჩნია ტრიბუნა.

პირველ შენობაში განთავსებულია ადმინისტრაციული და სხვადასხვა დანიშნულების ოთახები მწვრთნელებისთვის, მსაჯებისთვის, გასახდელებისთვის და ა. შ. (იხილეთ შესაბამისი არქიტექტურული ნახაზები.)

მეორე შენობა არის ცალკე მდგომი სან კვანძი მაყურებლებისთვის.


მთლიანი სივრცე შემოსაზღვრულია ლითონის და ბადის ღობით 1,80 მეტრის სიმაღლის . მოედნების გარშემო ღობისთვის გამოყენებულია კაპრონის ბადეები და ლითონის მილები 8 მეტრის სიმაღლის.

შენობები შეესაბამება საერთაშორისო სტანდარტებს და სრულად ადაპტირებულია შშმ პირებისთვის.

ნახაზების უწყისი

მასშტაბი		ფურცელი №
	ნახაზების უწყისი	
1	გენ-გეგმა	1:500
2	1 სართულის გეგმა	1:100
3	გადახურვის გეგმა	1:100
4	შენობა №1 – 1 სართულის გეგმა	1:100
5	შენობა №1 – გადახურვის გეგმა	1:100
6	შენობა №1 – ჭრილი 1-1, ჭრილი 2-2	1:100
7	შენობა №1 – ფასადი 1-10 ღერძებს შორის ა-ბ ღერძებს შორის	1:100
8	შენობა №1 – ფასადი 10-1 ღერძებს შორის ბ-ა ღერძებს შორის	1:100
9	შენობა №2	1:100
10	სიმაღლის განსაზღვრის სქემა	1:100
11	სიმაღლის განსაზღვრის სქემა	1:100
12	ღობე №1 , ღობე №2	1:100
	ფეხბურთის სტადიონის საფეხბურთო მინდვრის საფუძველი და ხელოვნური საფარი	
13	ხელოვნურ საფარიანი სახესბურთო მინდვრის გეგმა	1:100
14	საფეხბურთო მინდვრის ვერტიკალური გეგმარება	1:100
15	საფეხბურთო მინდვრის სქემატური ჭრილები	1:100
16	მინი საფეხბურთო მინდვრის სქემატური ჭრილები	1:100
17	საფეხბურთო მინდვრის პერიმეტრზე ზედაპირული წყლის მოსაცილებელი არხის გეგმა	1:100
18	საფეხბურთო მინდვრის დეტალური ჭრილები	1:100
19	მინი საფეხბურთო მინდვრის დეტალური ჭრილები	1:100
20	საფეხბურთო მინდვრის ხელოვნური საფარის საფუძვლის შემადგენლობა	
21	დეტალური ნახაზები	

გენ-გეგმა

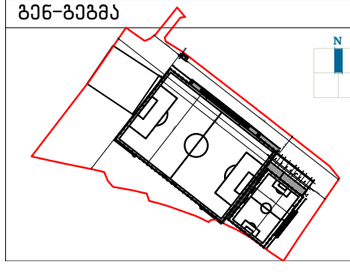

შენიშვნა:

მიწის ნაკვეთის ფართი: 21229 მ^2
შენობა №1 – 299.7 მ^2
შენობა №2 – 13.9 მ^2

პროექტი:

საფეხბურთო სკოლა

ნახაზი:

დამკვეთი:

ა(ა)იპ "საქართველოს ფეხბურთის ფედერაცია"

ჭავჭავაძის გამზ. 76ა
0179 თბილისი, საქართველო

შემსრულებელი:


შპს "გურგენიძე არქიტექტურა"


GURGENIDZE
არქიტექტურა
architecture


ს/კ 405317697, საქართველო,
თბილისი, ფალიაშვილის ქ.№26


თანამდებობა	გვარი	ხელმოწერა
დირექტორი	ლ.გურგენიძე	
არქიტექტორი:	გ.გურგენიძე	
არქიტექტორი:	ლ.გურგენიძე	
არქიტექტორი:	თ.ჩხაიძე	

სტადია	ფორმ.	თარიღი	მასშტ.	ფურც.
შ.პ.	A-3	27.10.20	1:100	1

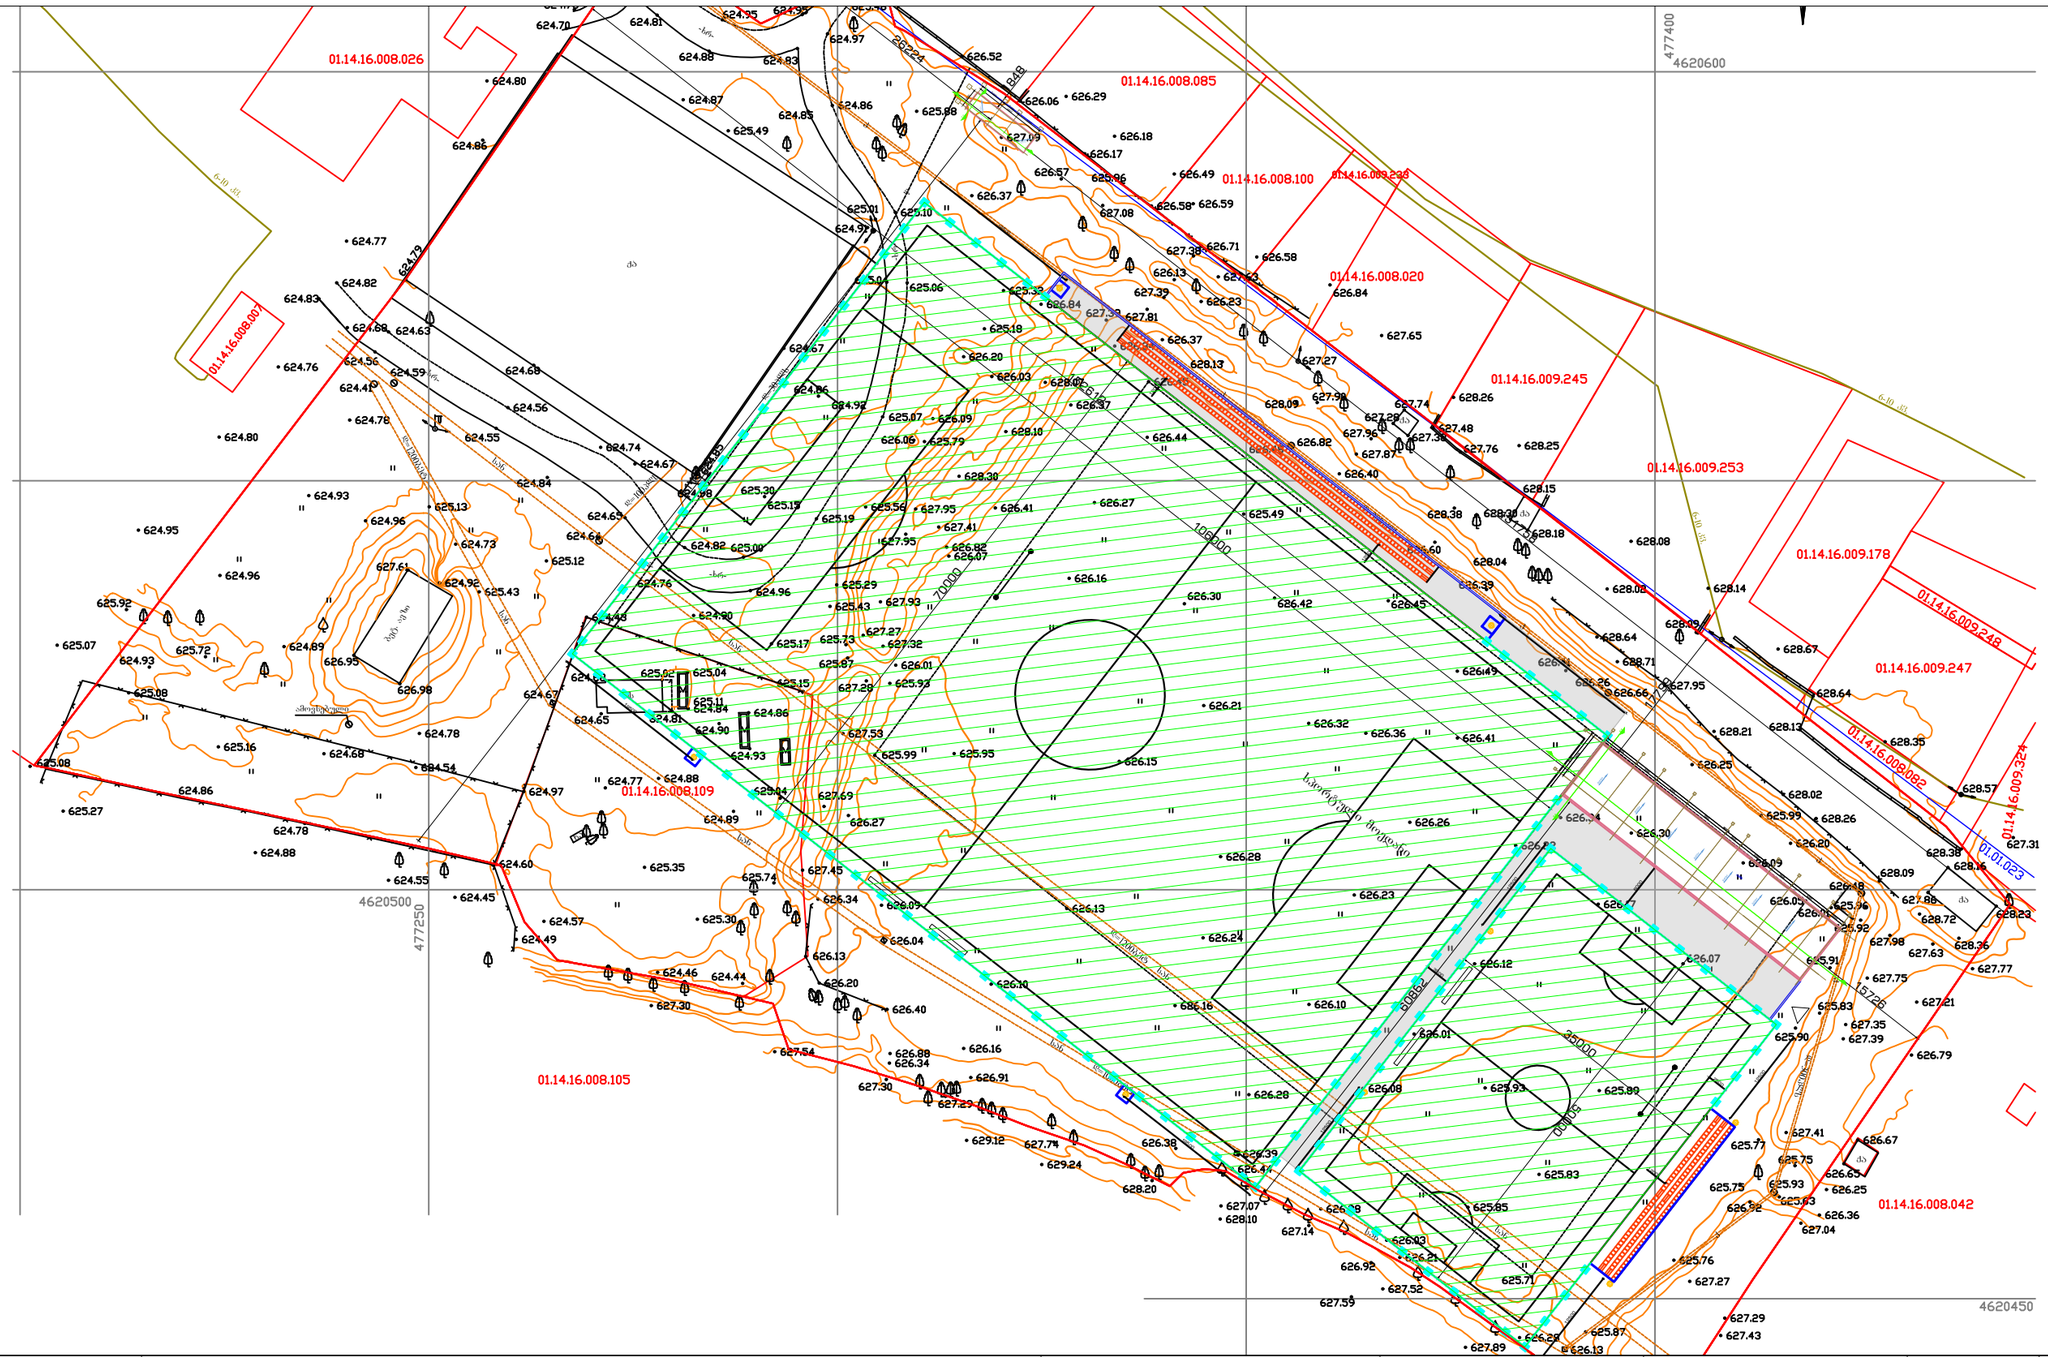


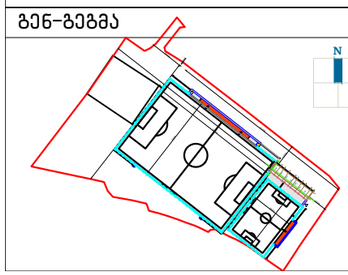გენ-გეგმა	შენიშვნა:	პროექტი:	დამკვეთი:	შემსრულებელი:	თანამდებობა	გვარი	ხელმოწერა	
	მიწის ნაკვეთის ფართი – 21229 მ^2 შენობა №1 – 299.7 მ^2 შენობა №2 – 13.9 მ^2	საფეხბურთო სკოლა ნახაზი: გენ გეგმა	ა(ა)იპ "საქართველოს ფეხბურთის ფედერაცია" ქავქავაძის გამზ. 76ა 0179 თბილისი, საქართველო	შპს "გურგენიძე არქიტექტურა" GUR GEN IDZE architecture ს/კ 405317697, საქართველო, თბილისი, ფალიაშვილის ქ.№26	დირექტორი	ლ.გურგენიძე		
					არქიტექტორი:	გ.გურგენიძე		
					არქიტექტორი:	ლ.გურგენიძე		
					არქიტექტორი:	თ.ჩხაიძე		
					სტადია	ფორმ.	თარიღი	მასშტ.	ფურც.
					შ.პ.	A-3	27.10.20	1:100	1

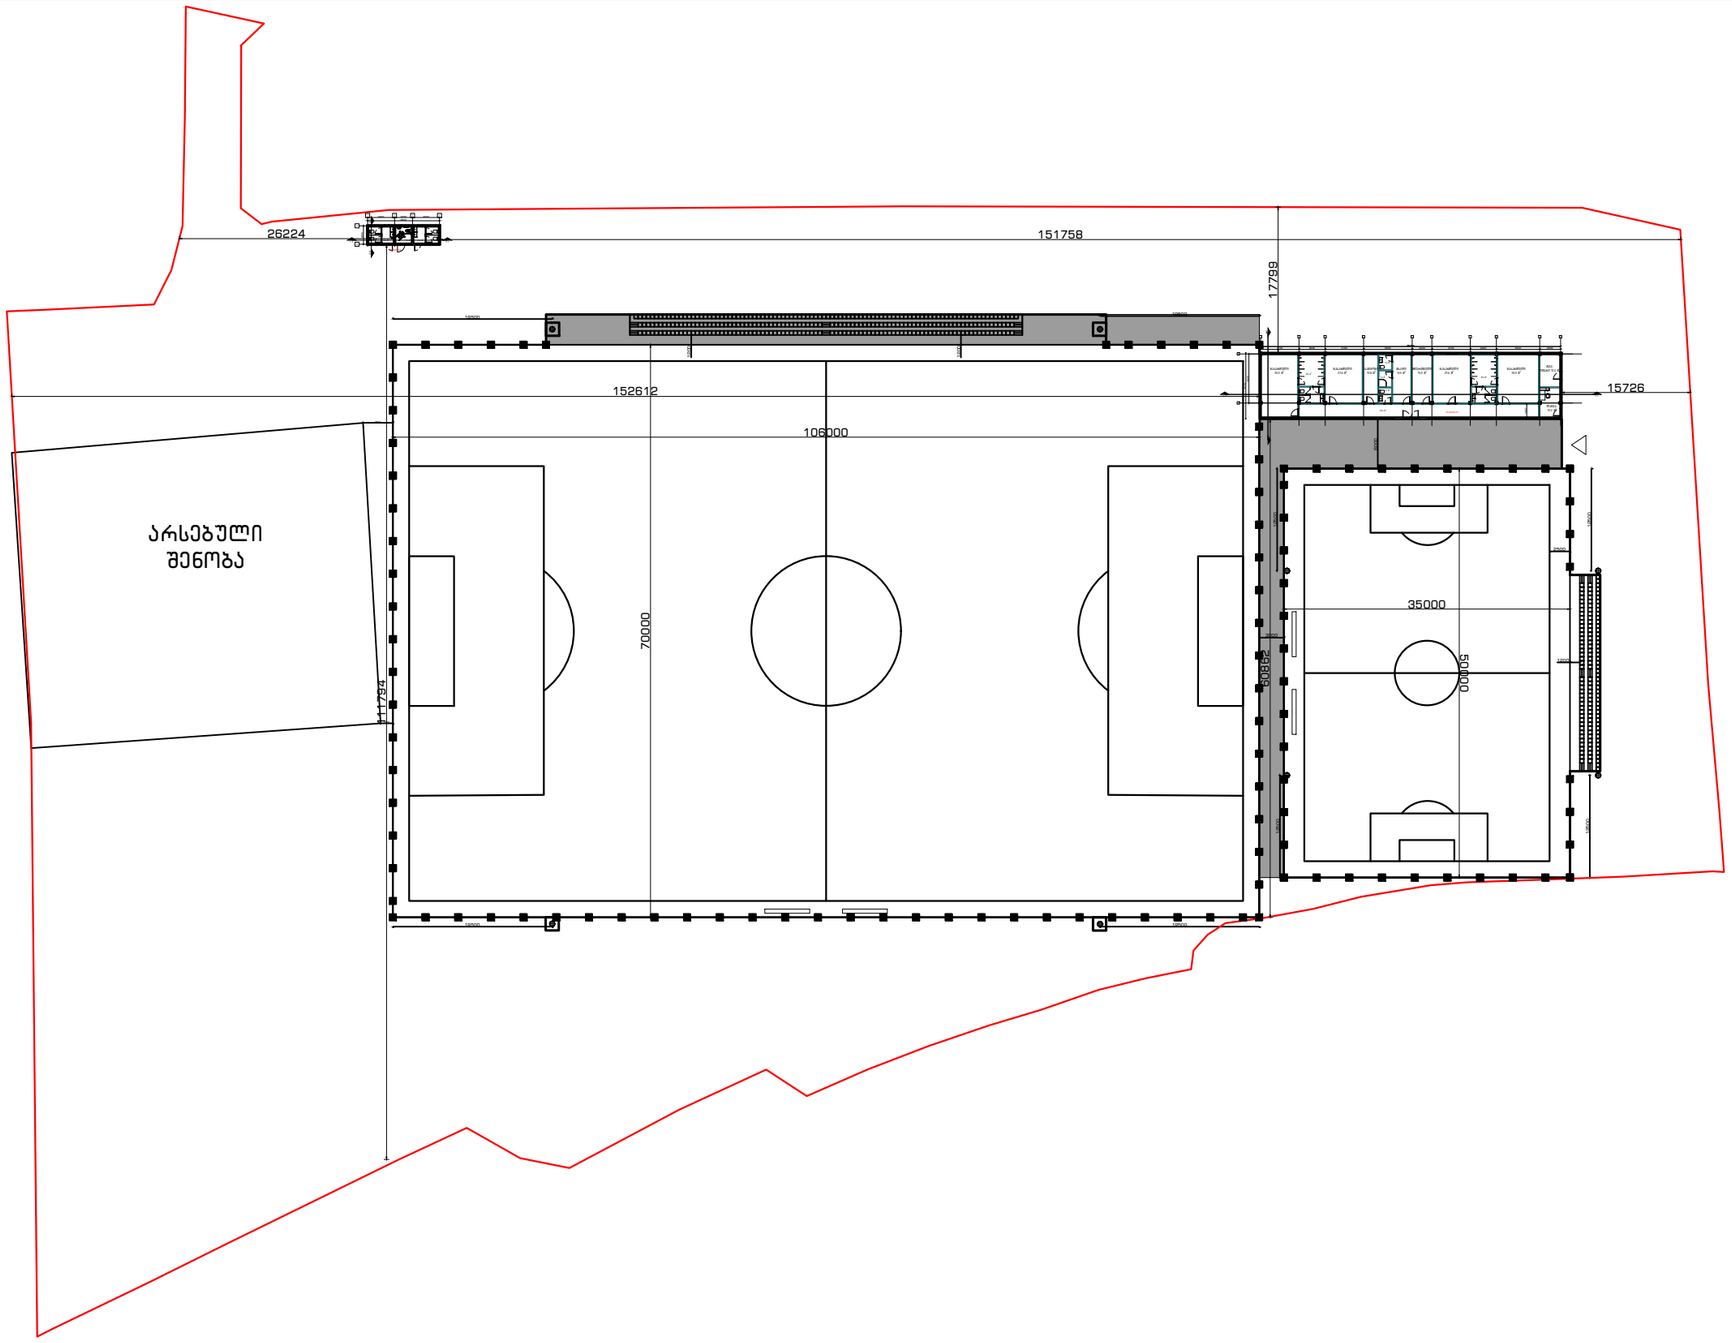


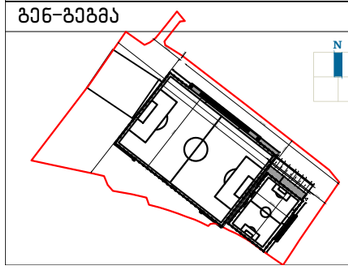გენ-გეგმა	შენიშვნა:	პროექტი:	დამკვეთი:	შემსრულებელი:	თანამდებობა	გვარი	ხელმოწერა
	მიწის ნაკვეთის ფართი – 21229 მ^2 შენობა №1 – 299.7 მ^2 შენობა №2 – 13.9 მ^2	საფეხბურთო სკოლა ნახაზი: I სართულის გეგმა	ა(ა)იპ "საქართველოს ფეხბურთის ფედერაცია" ჭავჭავაძის გამზ. 76ა 0179 თბილისი, საქართველო	შპს "გურგენიძე არქიტექტურა" GUR GEN IDZE ა რ ქ ი ტ ე ქ ტ უ რ ა architecture ს/კ 405317697, საქართველო, თბილისი, ფალიაშვილის ქ.№26	დირექტორი	ლ.გურგენიძე	
					არქიტექტორი:	გ.გურგენიძე	
					არქიტექტორი:	ლ.გურგენიძე	
					არქიტექტორი:	თ.ჩხაიძე	

სტადია	ფორმ.	თარიღი	მასშტ.	ფურც.
შ.პ.	A-3	27.10.20	1:100	2

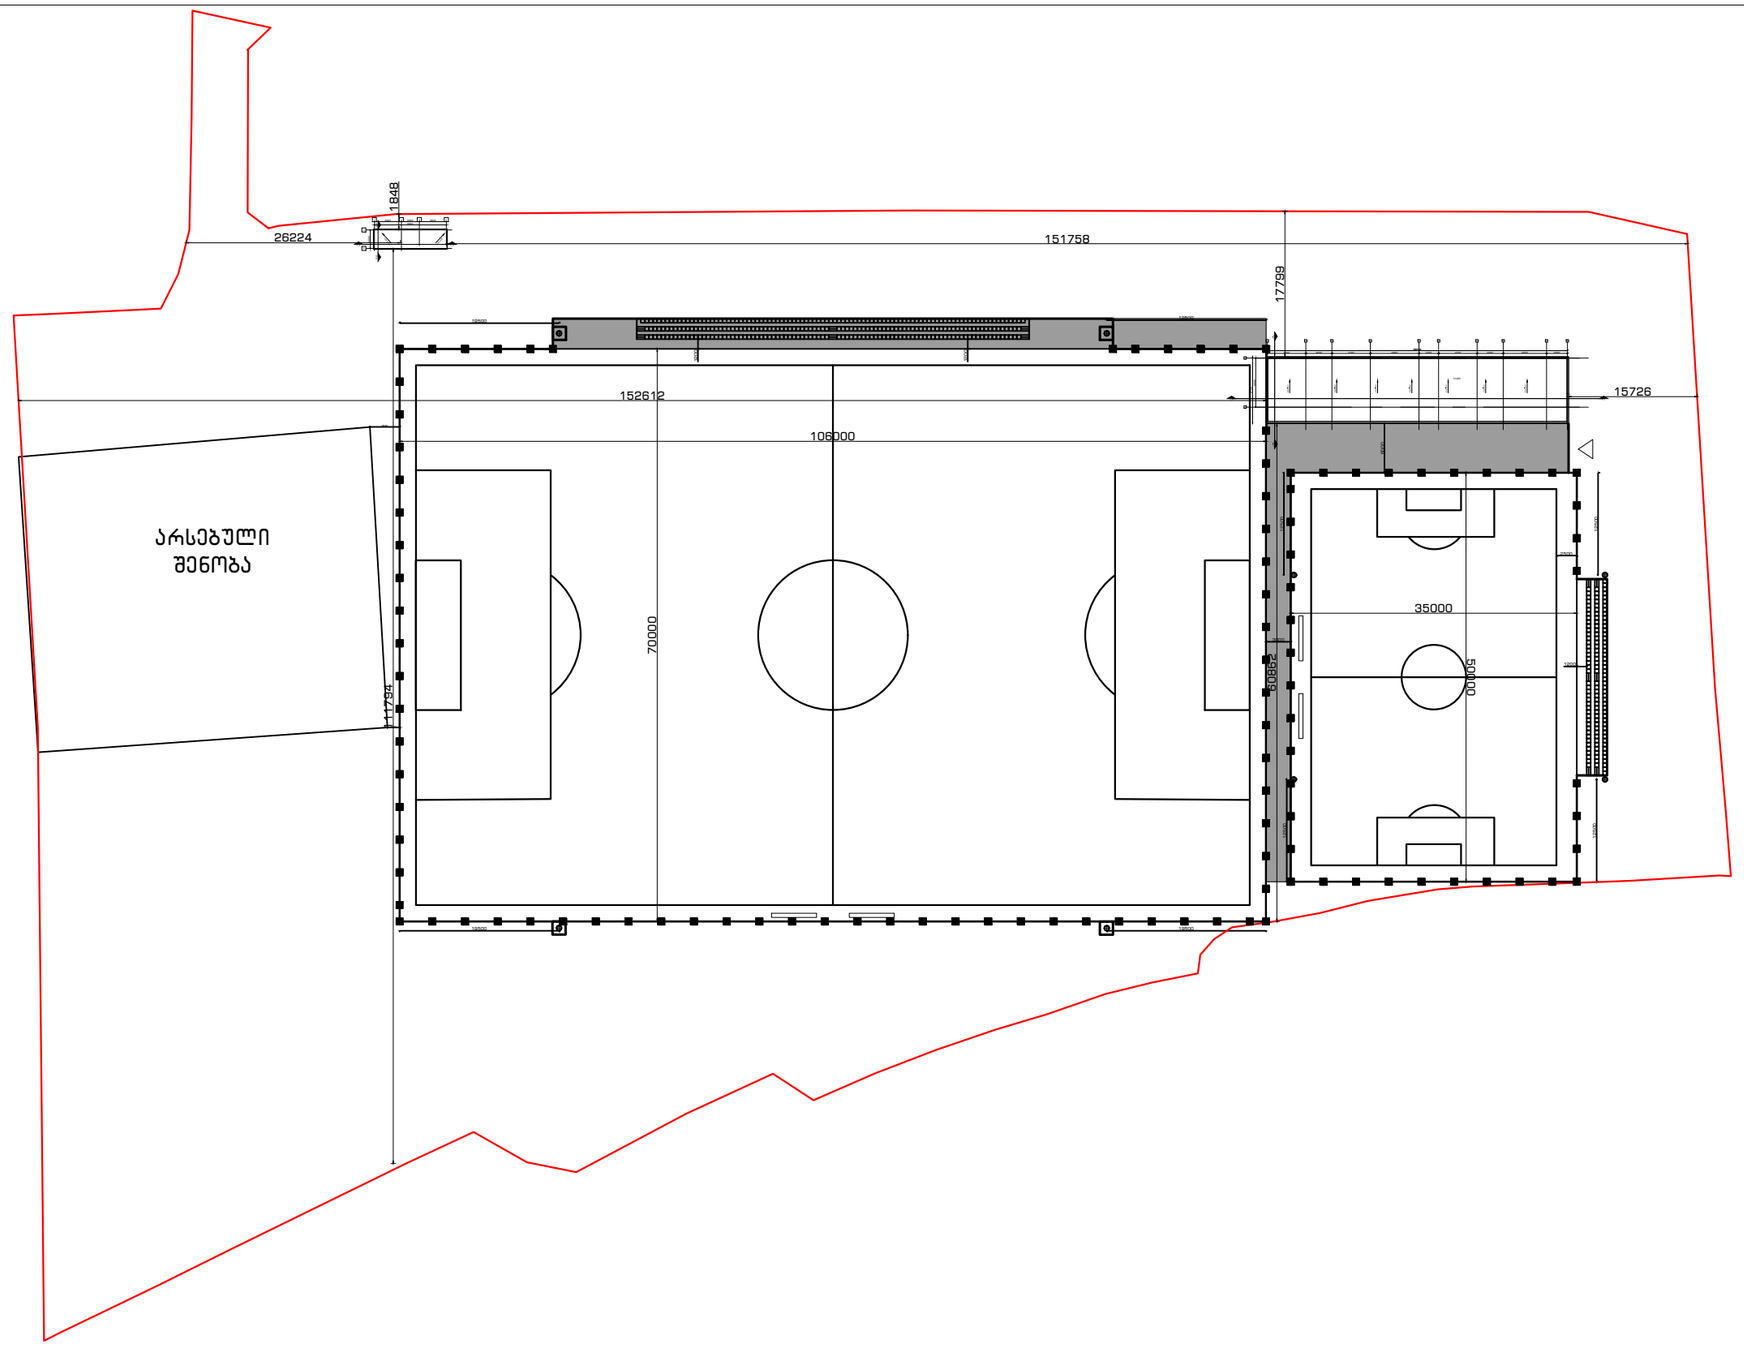

გენ-გეგმა

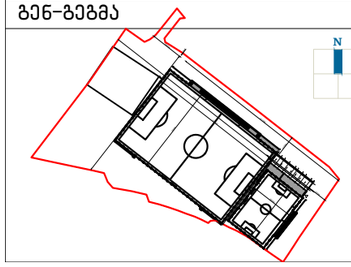

შენიშვნა:

მიწის ნაკვეთის ფართი – 21229 მ^2
შენობა №1 – 299.7 მ^2
შენობა №2 – 13.9 მ^2

პროექტი:

საფეხბურთო სკოლა

ნახაზი:

გადახურვის გეგმა

დამკვეთი:

ა(ა)იპ "საქართველოს ფეხბურთის ფედერაცია"

ჭავჭავაძის გამზ. 76ა
0179 თბილისი, საქართველო

შემსრულებელი:


შპს "გურგენიძე არქიტექტურა"


GUR
GEN
IDZE
architecture


ს/კ 405317697, საქართველო,
თბილისი, ფალიაშვილის ქ.№26


თანამდებობა	გვარი	ხელმოწერა
დირექტორი	ლ.გურგენიძე	
არქიტექტორი:	გ.გურგენიძე	
არქიტექტორი:	ლ.გურგენიძე	
არქიტექტორი:	თ.ჩხაიძე	


სტადია	ფორმ.	თარიღი	მასშტ.	ფურც.
შ.პ.	A-3	27.10.20	1:100	3

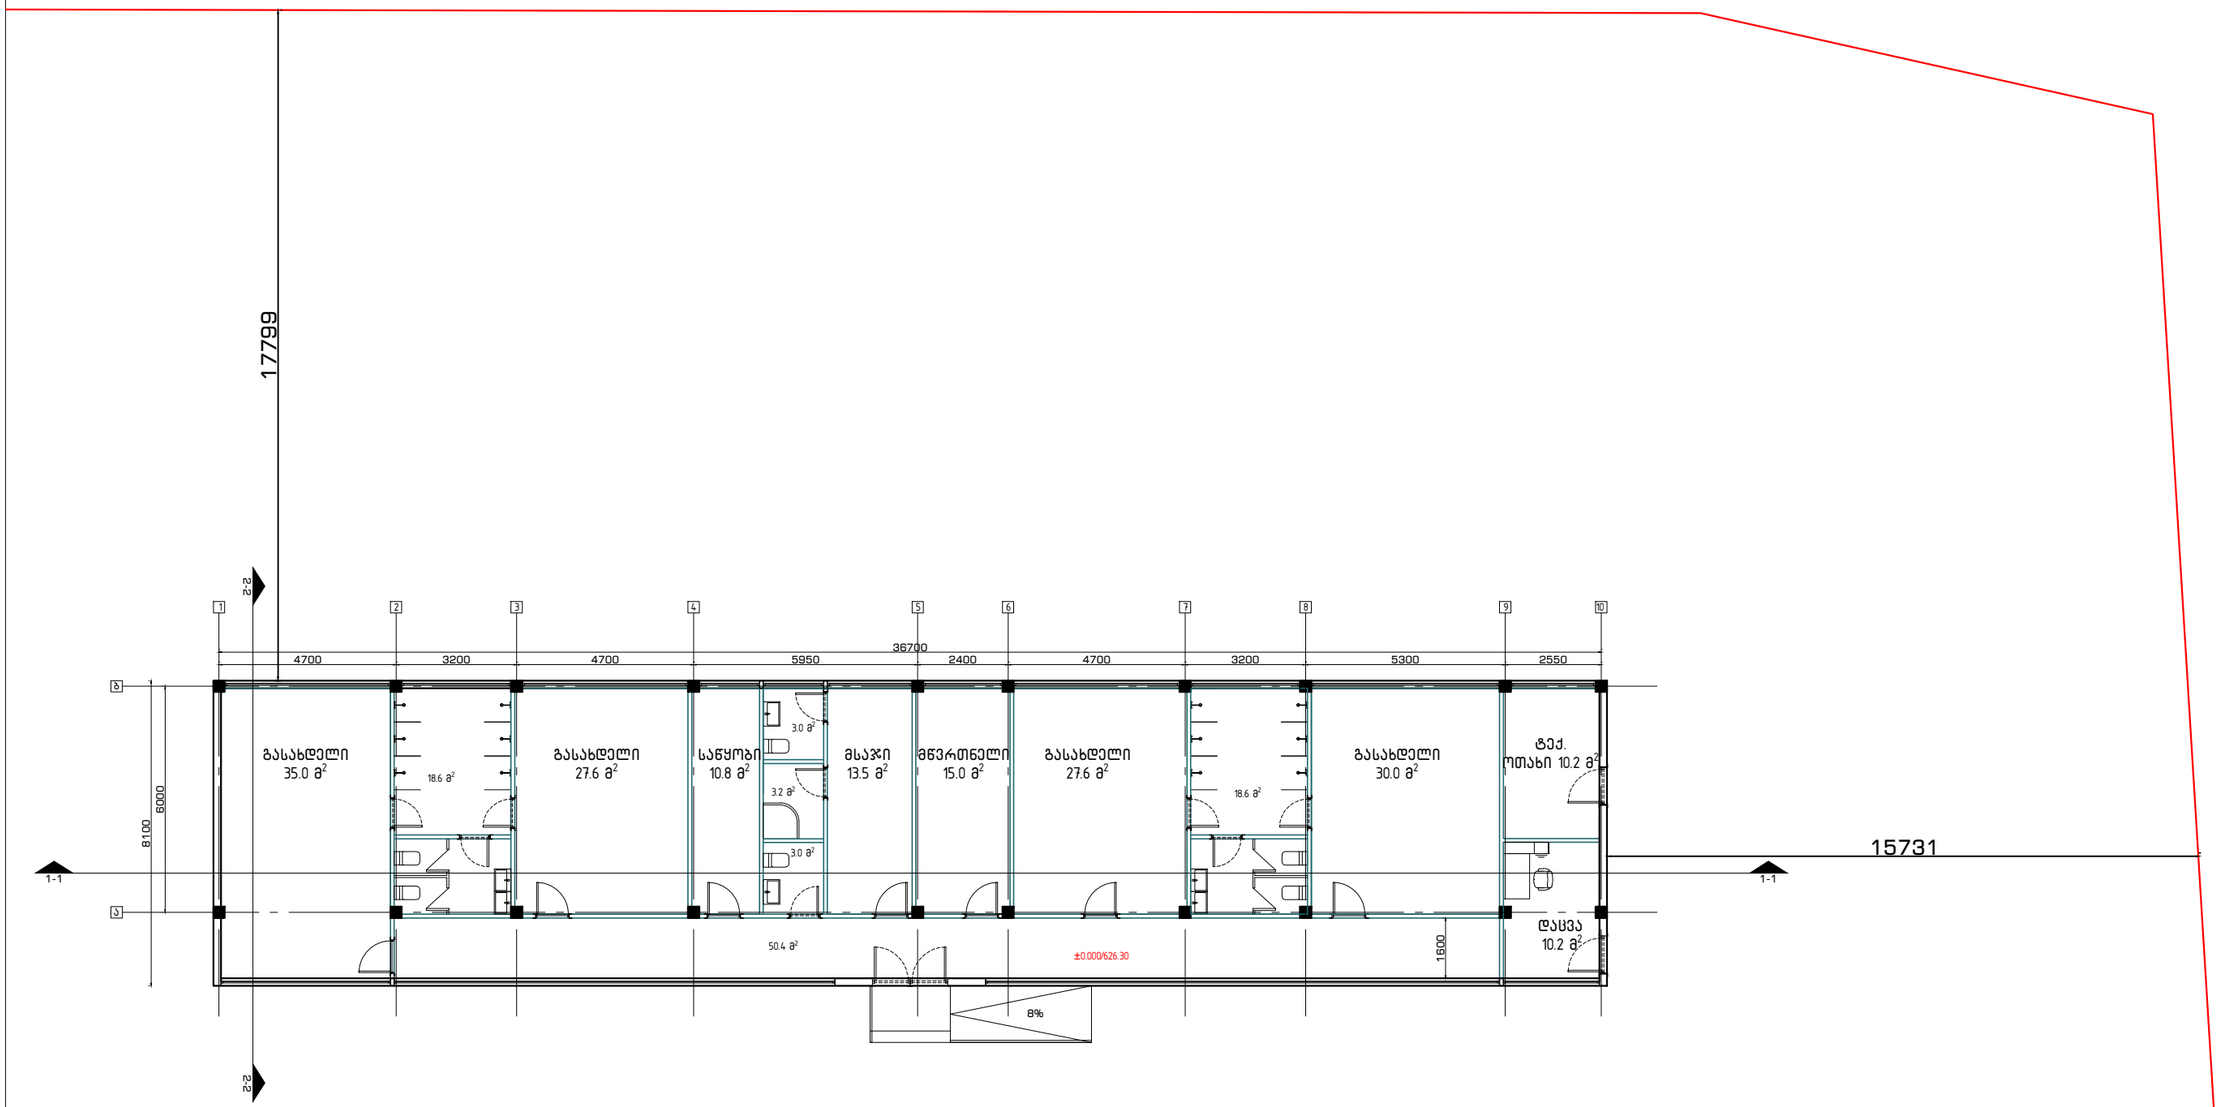


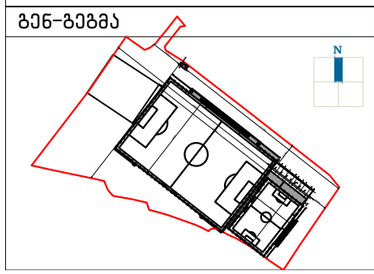
გენ-გეგმა	შენიშვნა:	პროექტი:	დამკვეთი:	შემსრულებელი:	თანამდებობა		გვარი	ხელმოწერა
	მიწის ნაკვეთის ფართი: 21229 მ² შენობა №1 – 299.7 მ² შენობა №2 – 13.9 მ²	საფეხბურთო სკოლა ნახაზი: შენობა №1 I სართულის გეგმა	ა(ა)იპ "საქართველოს ფეხბურთის ფედერაცია" ჭავჭავაძის გამზ. 76ა 0179 თბილისი, საქართველო	შპს "გურგენიძე არქიტექტურა" GUR GEN IDZE ა რ ქ ი ტ ე ქ ტ უ რ ა architecture ს/კ 405317697, საქართველო, თბილისი, ფალიაშვილის ქ.№26	დირექტორი		ლ.გურგენიძე	
					არქიტექტორი:		გ.გურგენიძე	
					არქიტექტორი:		ლ.გურგენიძე	
					არქიტექტორი:		თ.ჩხაიძე	
					სტადია	ფორმ.	თარიღი	მასშტ.	ფურც.
					შ.პ.	A-3	27.10.20	1:100	4

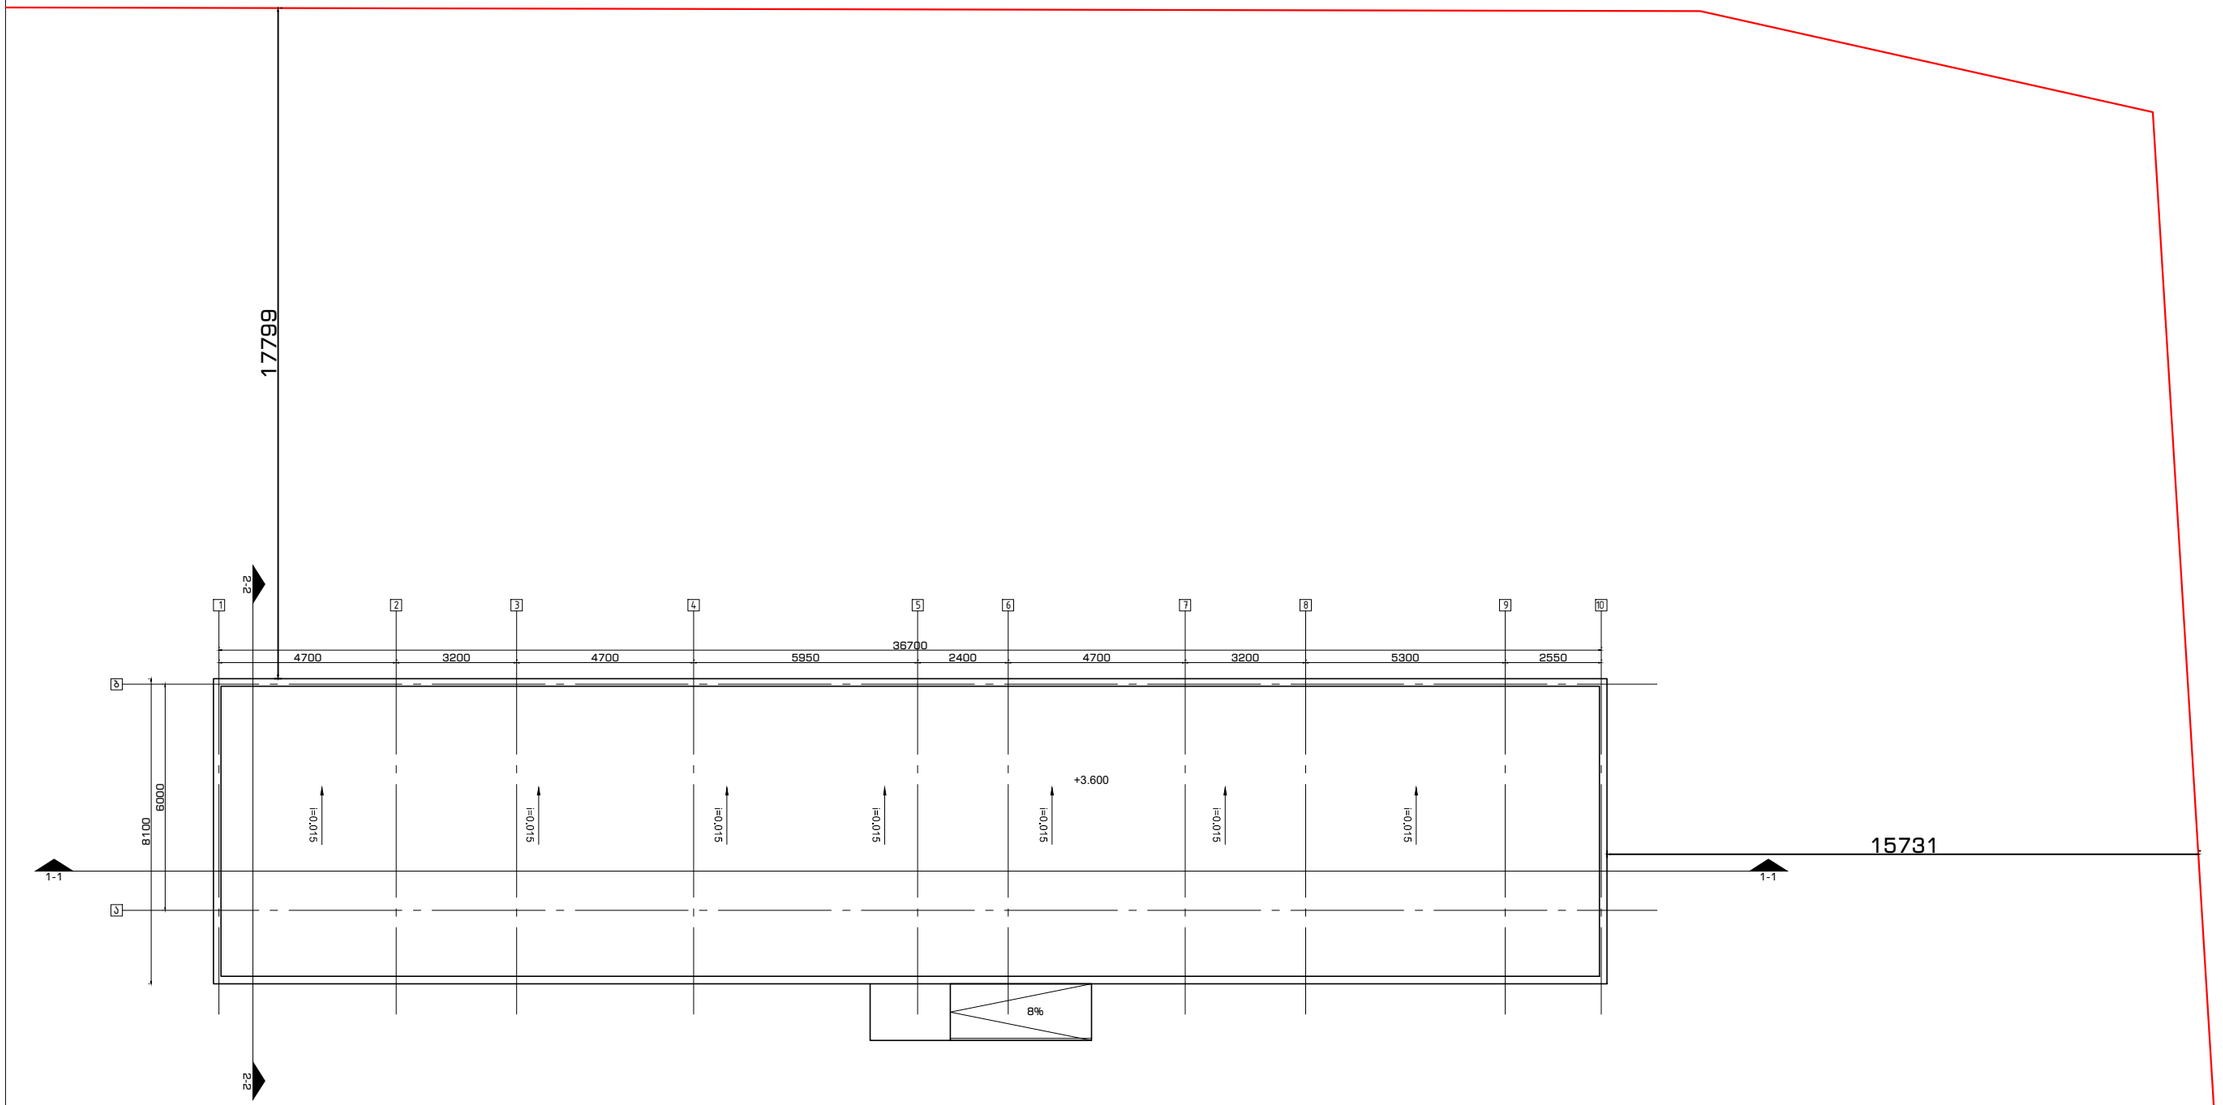


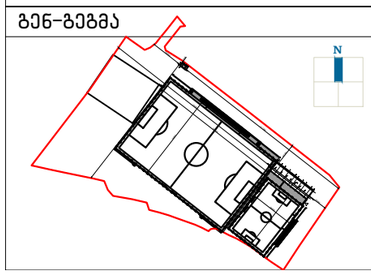
გენ-გეგმა	შენიშვნა:	პროექტი:	დამკვეთი:	შემსრულებელი:	თანამდებობა		გვარი	ხელმოწერა
	მიწის ნაკვეთის ფართი: 21229 მ^2 შენობა №1 – 299.7 მ^2 შენობა №2 – 13.9 მ^2	საფეხბურთო სკოლა ნახაზი: შენობა №1 გადახურვის გეგმა	ა(ა)იპ "საქართველოს ფეხბურთის ფედერაცია" ჭავჭავაძის გამზ. 76ა 0179 თბილისი, საქართველო	შპს "გურგენიძე არქიტექტურა" ს/კ 405317697, საქართველო, თბილისი, ფალიაშვილის ქ.№26	დირექტორი		ლ.გურგენიძე	
					არქიტექტორი:		მ.გურგენიძე	
					არქიტექტორი:		ლ.გურგენიძე	
					არქიტექტორი:		თ.ჩხაიძე	
					სტადია	ფორმ.	თარიღი	მასშტ.	ფურც.
					შ.პ.	A-3	27.10.20	1:100	5

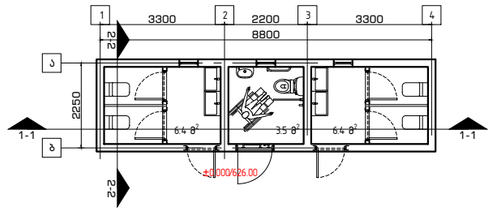


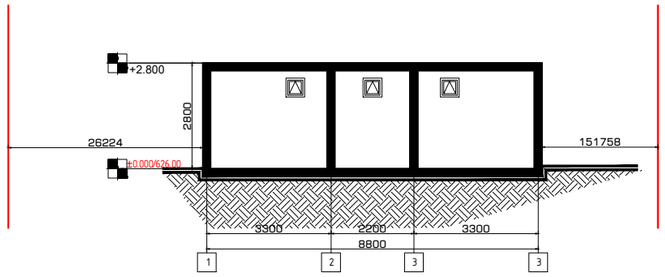


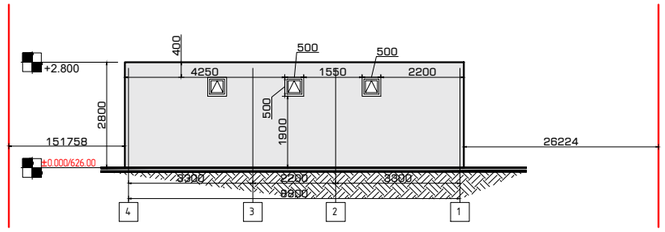

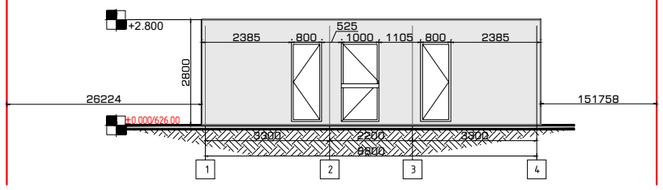


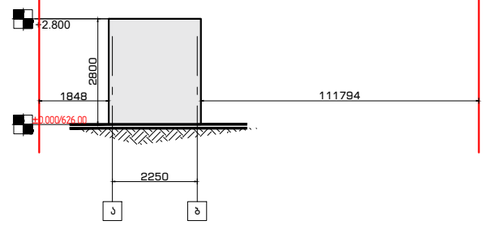


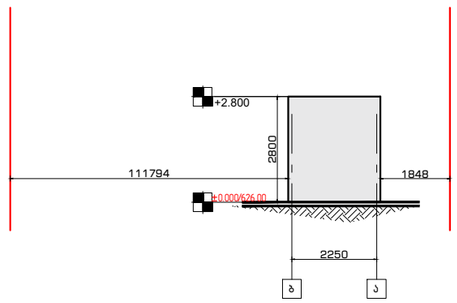

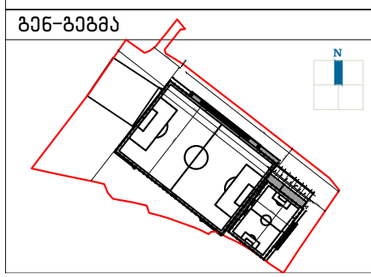

გენ-გეგმა	შენიშვნა:	პროექტი:	დამკვეთი:	შემსრულებელი:	თანამდებობა		გვარი	ხელმოწერა
	მიწის ნაკვეთის ფართი: 21229 მ²	საფეხბურთო სკოლა	ა(ა)იპ "საქართველოს ფეხბურთის ფედერაცია"	შპს "გურგენიძე არქიტექტურა"	დირექტორი		ლ.გურგენიძე	
	შენობა №1 – 299.7 მ²				არქიტექტორი:		მ.გურგენიძე	
	შენობა №2 – 13.9 მ²	ნახაზი:			არქიტექტორი:		ლ.გურგენიძე	
		შენობა №2			არქიტექტორი:		თ.ჩხაიძე	
			ჭავჭავაძის გამზ. 76ა 0179 თბილისი, საქართველო	ს/კ 405317697, საქართველო, თბილისი, ფალიაშვილის ქ.№26	სტადია	ფორმ.	თარიღი	მასშტ.	ფურც.
					შ.პ.	A-3	27.10.20	1:100	9

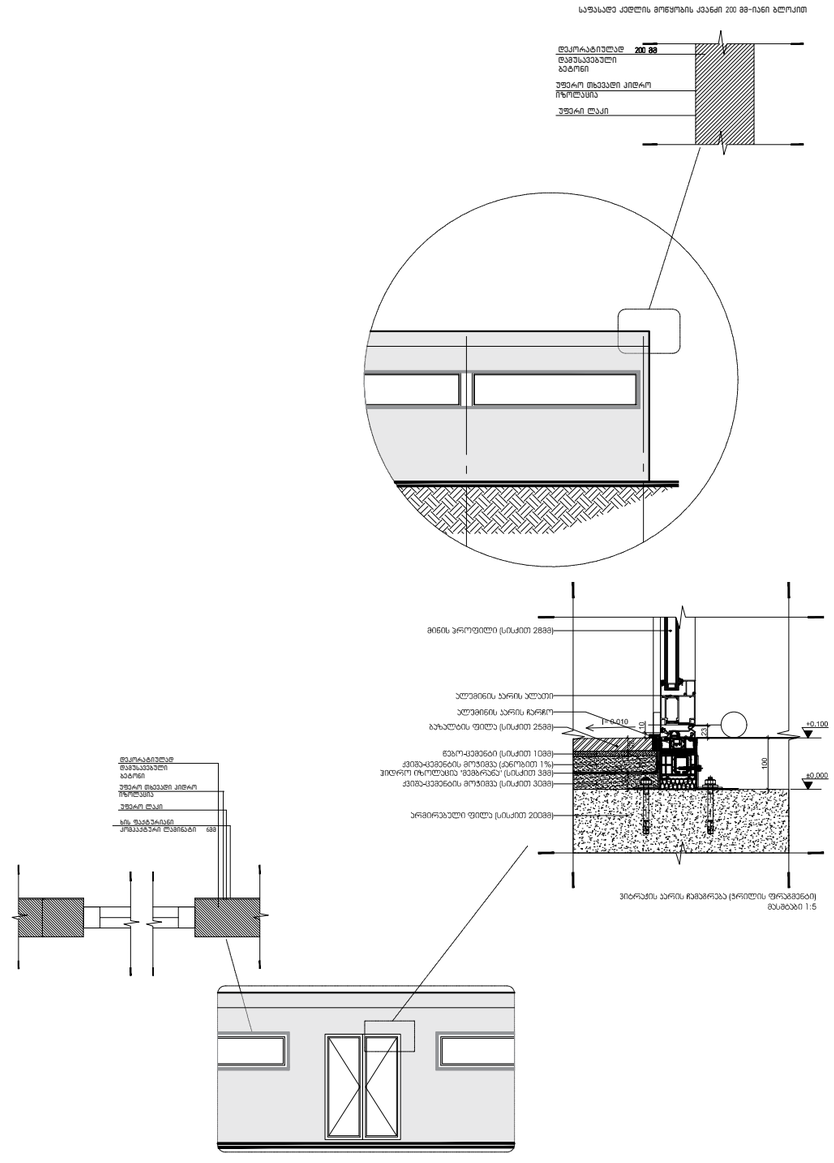

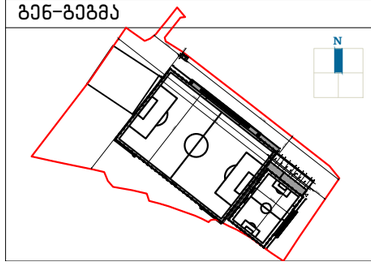გენ-გეგმა	შენიშვნა:	პროექტი:	დამკვეთი:	შემსრულებელი:	თანამდებობა	გვარი	ხელმოწერა	
	მიწის ნაკვეთის ფართი: 21229 მ^2 შენობა №1 – 299.7 მ^2 შენობა №2 – 13.9 მ^2	საფეხბურთო სკოლა ნახაზი: დეტალური ნახაზები	ა(ა)იპ "საქართველოს ფეხბურთის ფედერაცია" ჭავჭავაძის გამზ. 76ა 0179 თბილისი, საქართველო	შპს "გურგენიძე არქიტექტურა" GUR GEN IDZE ა რ ქ ი ტ ე ქ ტ უ რ ა architecture ს/კ 405317697, საქართველო, თბილისი, ფალიაშვილის ქ.№26	დირექტორი	ლ.გურგენიძე		
					არქიტექტორი:	მ.გურგენიძე		
					არქიტექტორი:	ლ.გურგენიძე		
					არქიტექტორი:	თ.ჩხაიძე		
					სტადია	ფორმ.	თარიღი	მასშტ.	ფურც.
					შ.პ.	A-3	27.10.20	1:100	21