ჭრილი 1-1 მ 1:100

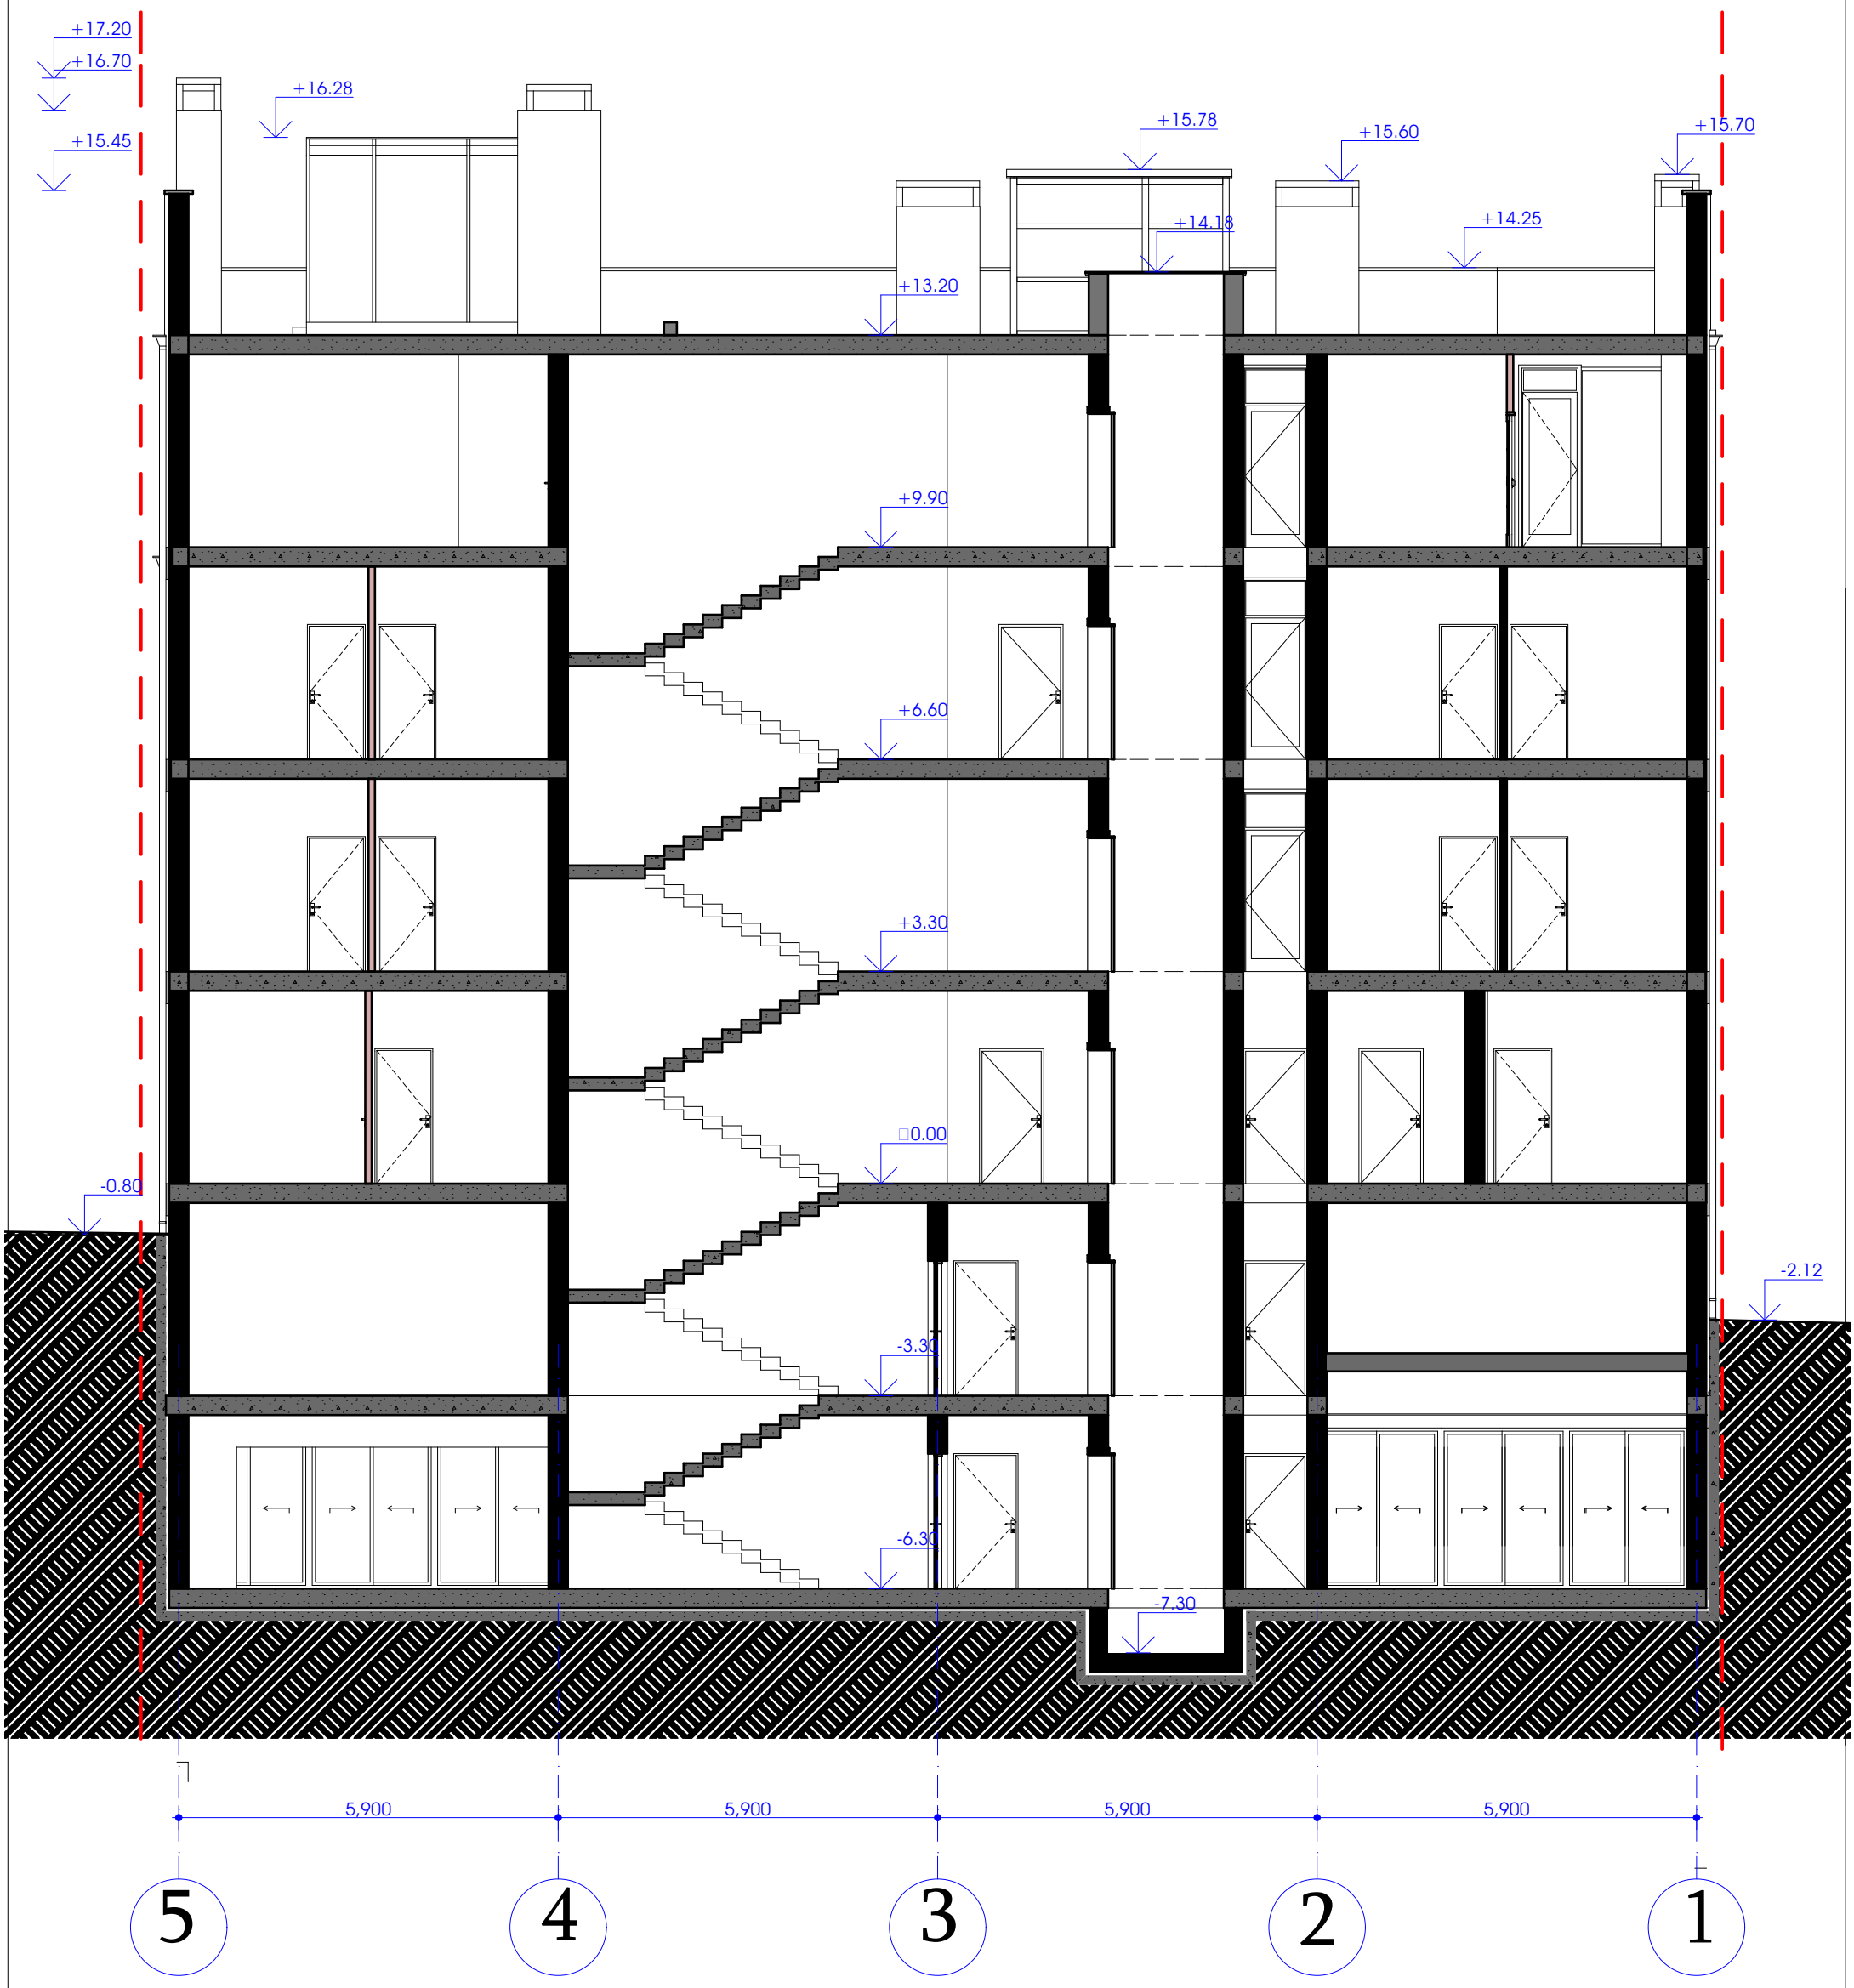

დირექტორი		ი. ცერცვაძე	ქ. თბილისი, ხვამლის ქ.№25. ბინათმენა-შენეთა ამხანაგობა „მანა ჰაუზი"-ის (205315318) მიწის ნაკვეთზე(01.14.16.015.159) მრავალბინიანი საცხოვრებელი სახლის კორექტირებული პროექტი	შ.პ.ს. „ბაზისი–XXI"	
პრ.მთ.არქ.		თ. სიხარულიძე			
ავტორი		თ.ალავერდაშვილი			
დაამუშავა		თ. სიხარულიძე		-	
			არქიტექტურული ნაწილი	დაკვეთა №	/2020
			ჭრილი 1-1	სტადია	შურცელი	მასშტაბი
				მ.პრ.	ა-9	1:100

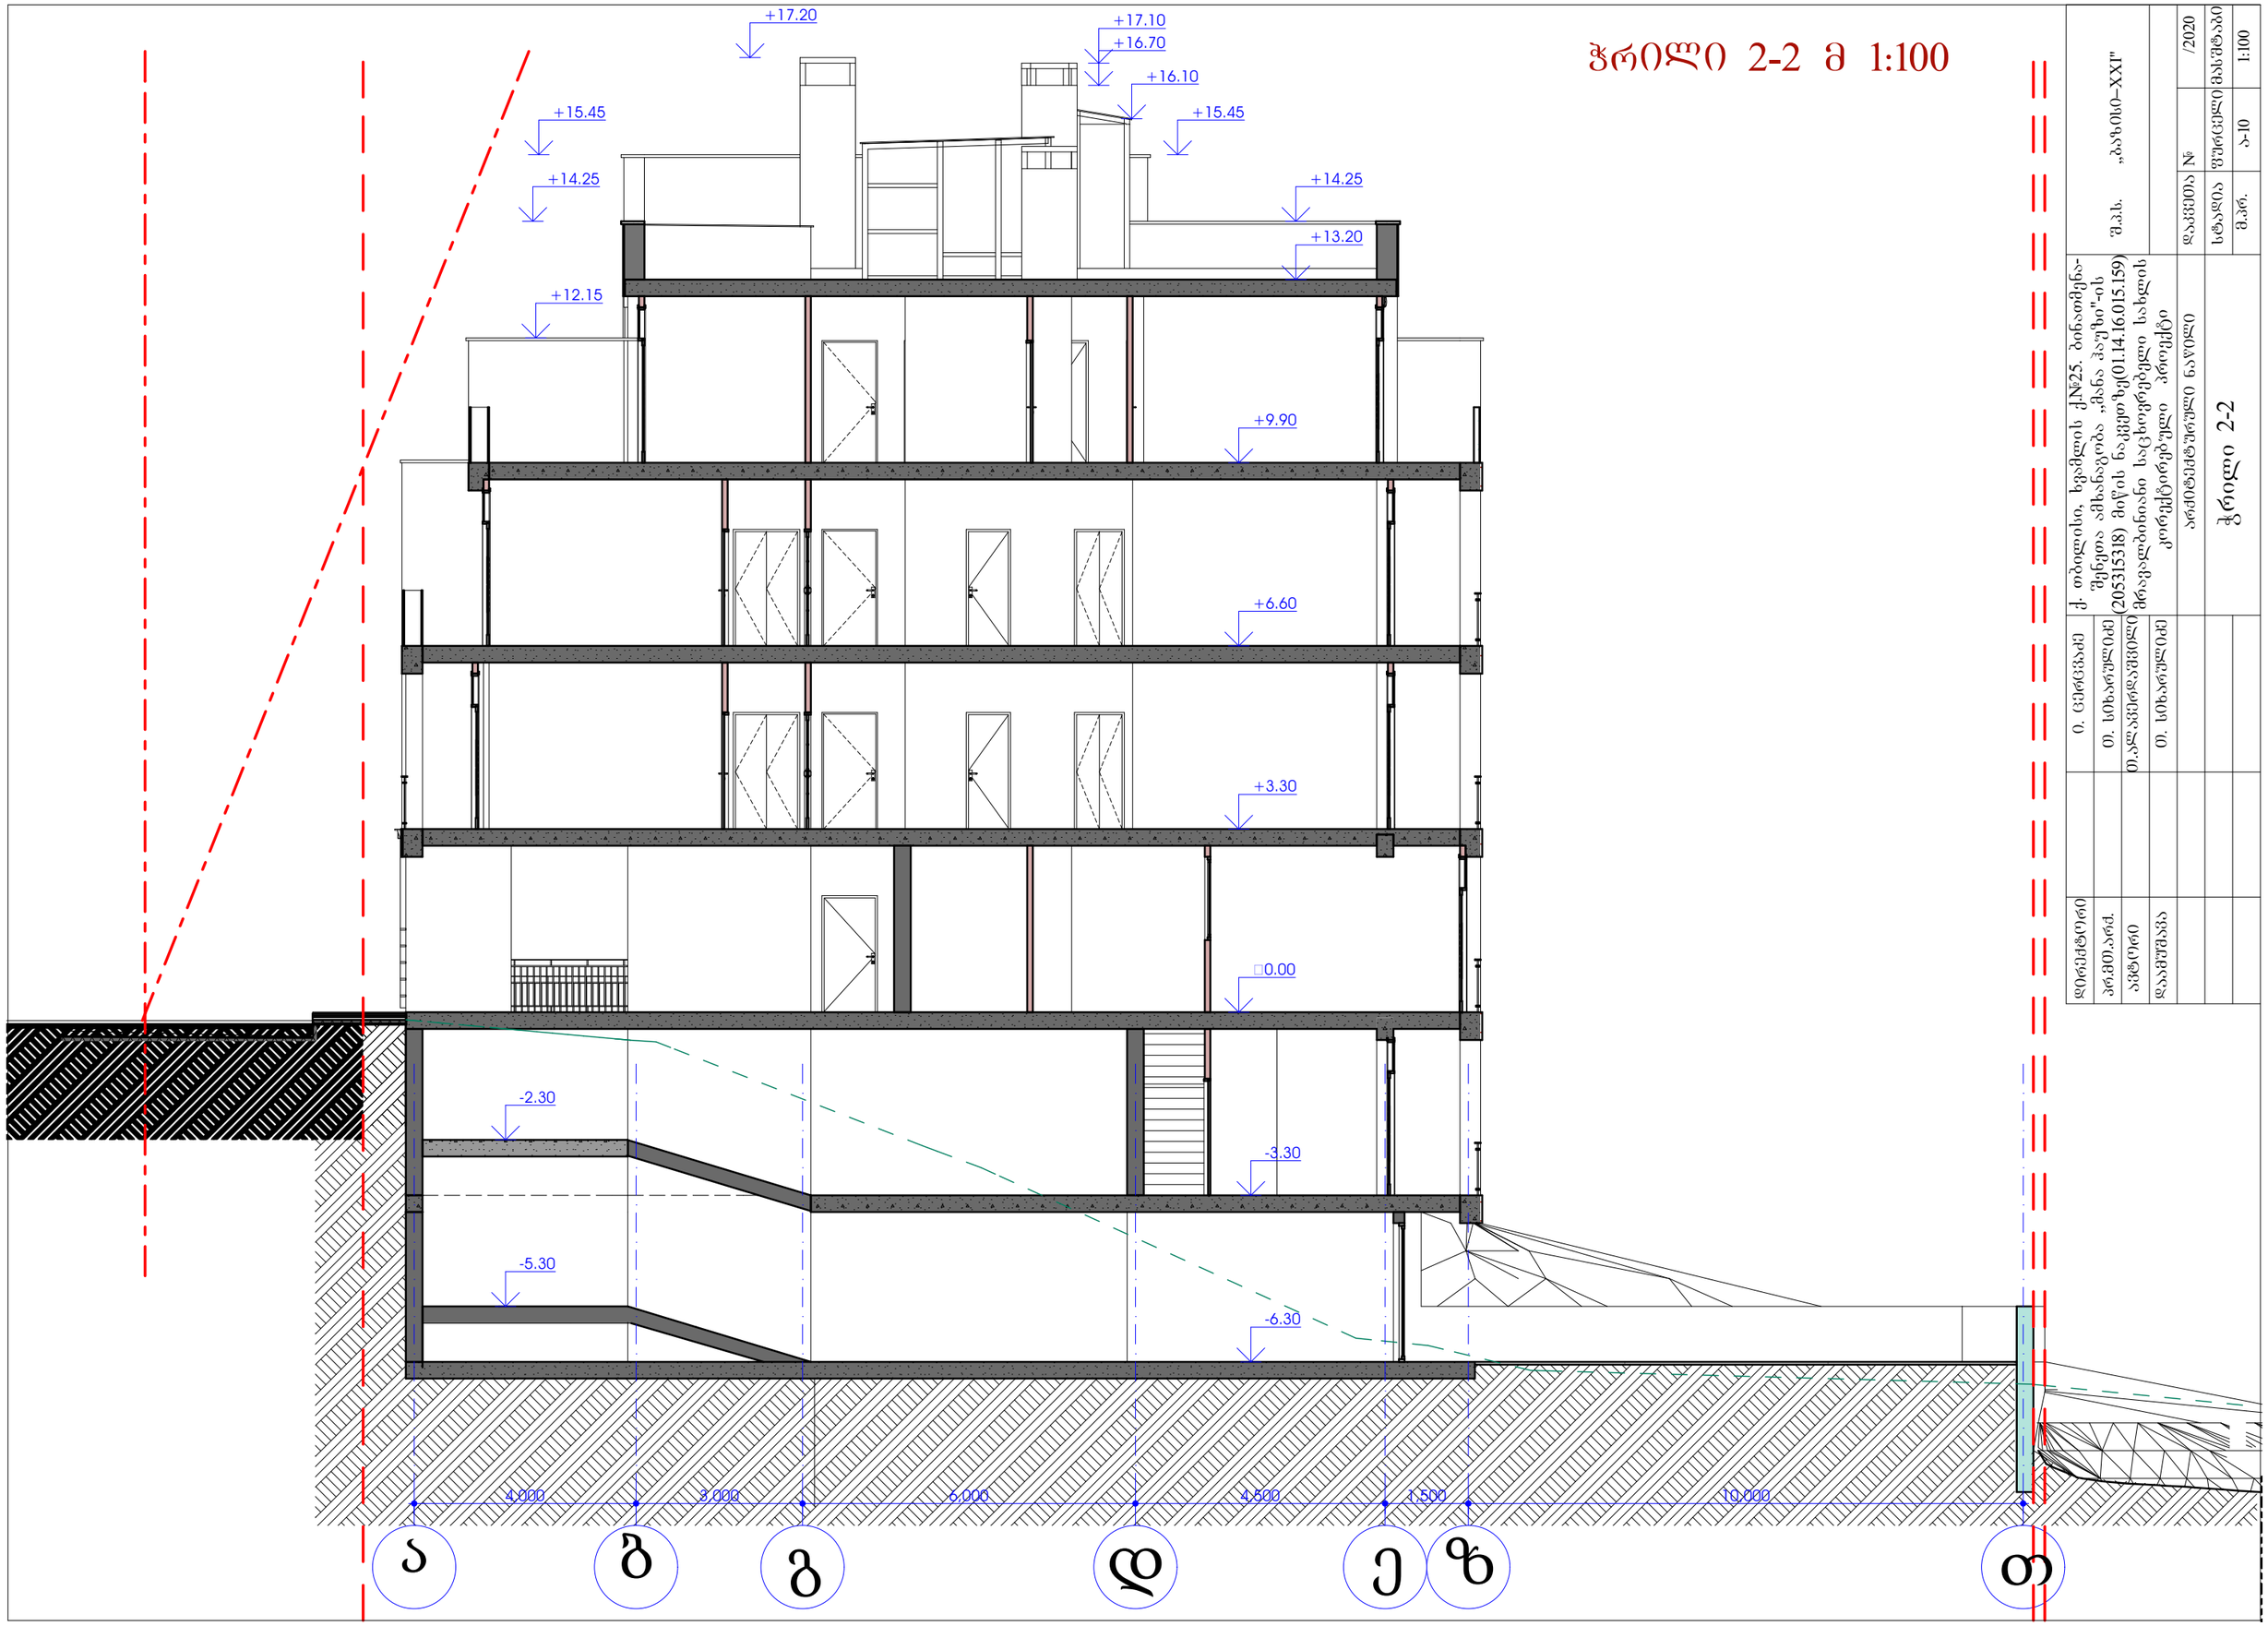

ASPublisherVersion 0.0.100.100

4,000 3,000 6,000 4,500 1,500 10,000

+13.20

+14.25

+15.45

+16.10

+16.70

+17.20 +17.10

+15.45
+14.25
+12.15

�0.00

+3.30

+6.60

+9.90

-6.30

- 3.30
- 5.30

- 2.30

ა

ბ

გ

დ

ე

ზ

თ

ჭრილი

2

-2 m

1

:100

სტადია

მ.პრ. ჭრილი 2-2 ა-10 1:100
პრ.მთ.არქ.

თ. სიხარულიძე
დირექტორი

დაამუშავა

ი. ცერცვაძე

თ. სიხარულიძე

არქიტექტურული ნაწილი დაკვეთა # /2020

S.p.s.

მასშტაბი
,,ბაზისი_XXI"

ფურცელი

ქ. თბილისი, ხვამლის ქ.#25. ბინათმენა- შენეთა ამხანაგობა ,,მანა ჰაუზი"-ის

(205315318) მიწის ნაკვეთზე(01.14.16.015.159)

მრავალბინიანი საცხოვრებელი სახლის

კორექტირებული პროექტი

თ.ალავერდაშვილი ავტორი

ჭრილი 3-3 მ 1:100

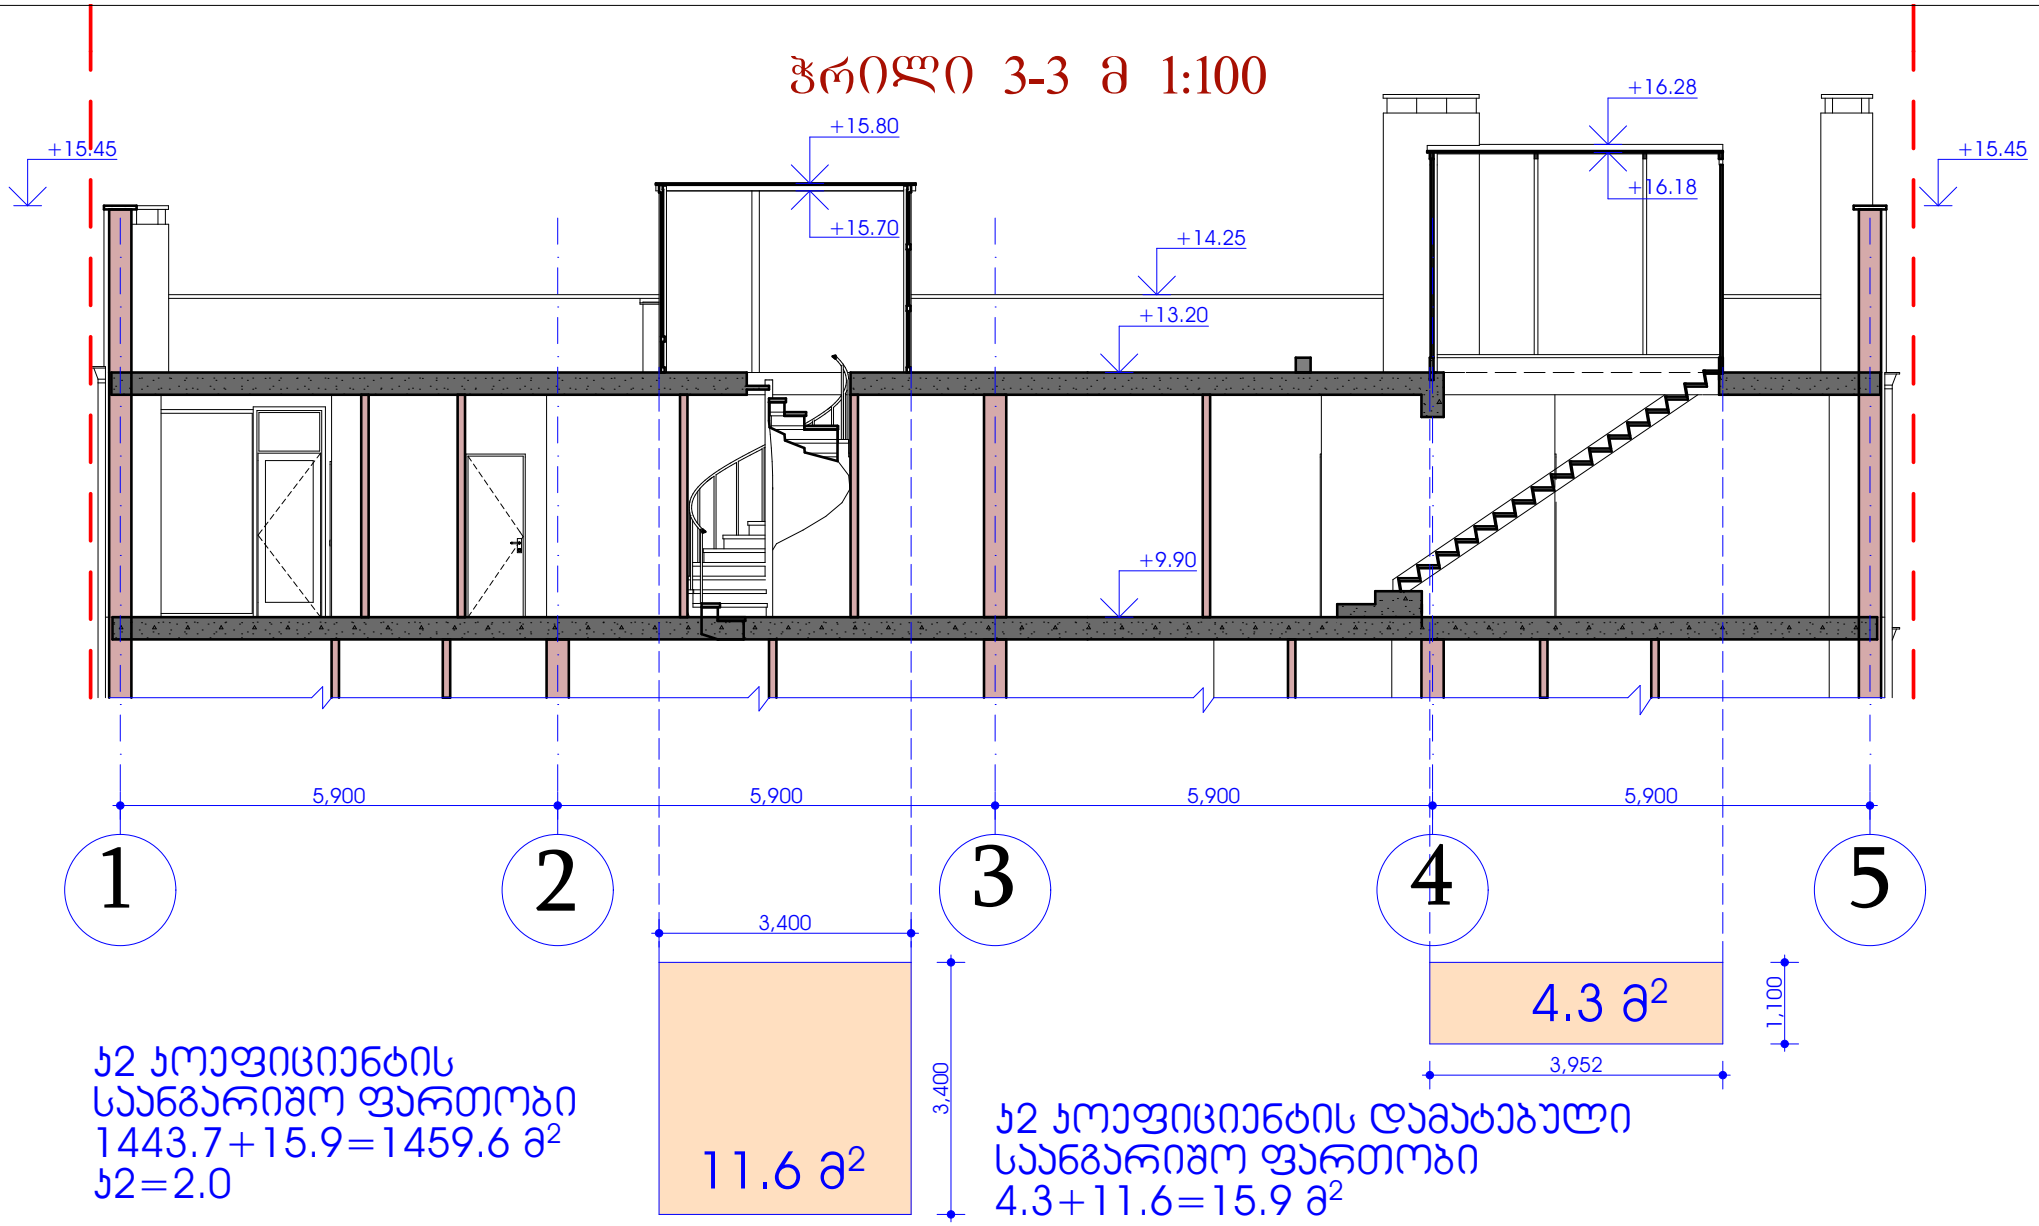

ჯ2 კოეფიციენტის
საანგარიშო ფართობი
1443.7+15.9=1459.6 მ²
ჯ2=2.0

ჯ2 კოეფიციენტის დამატებული
საანგარიშო ფართობი
4.3+11.6=15.9 მ²

დირექტორი		ი. ცერცვაძე	ქ. თბილისი, ხვამლის ქ.№25. ბინათმენა-შენეთა ამხანაგობა „მანა ჰაუზი"-ის (205315318) მიწის ნაკვეთზე(01.14.16.015.159) მრავალბინიანი საცხოვრებელი სახლის კორექტირებული პროექტი	შ.პ.ს. „ბაზისი–XXI"		
პრ.მთ.არქ.		თ. სიხარულიძე				
ავტორი		თ.ალავერდაშვილი				
დაამუშავა		თ. სიხარულიძე				
			არქიტექტურული ნაწილი	დაკვეთა	№	/2020
			ჭრილი 3-3	სტადია	ფურცელი	მასშტაბი
				მ.პრ.	ა-10ა	1:100

ფასადი 5-1

მიწისზედა კედლის
ფართი 0.00 მ²

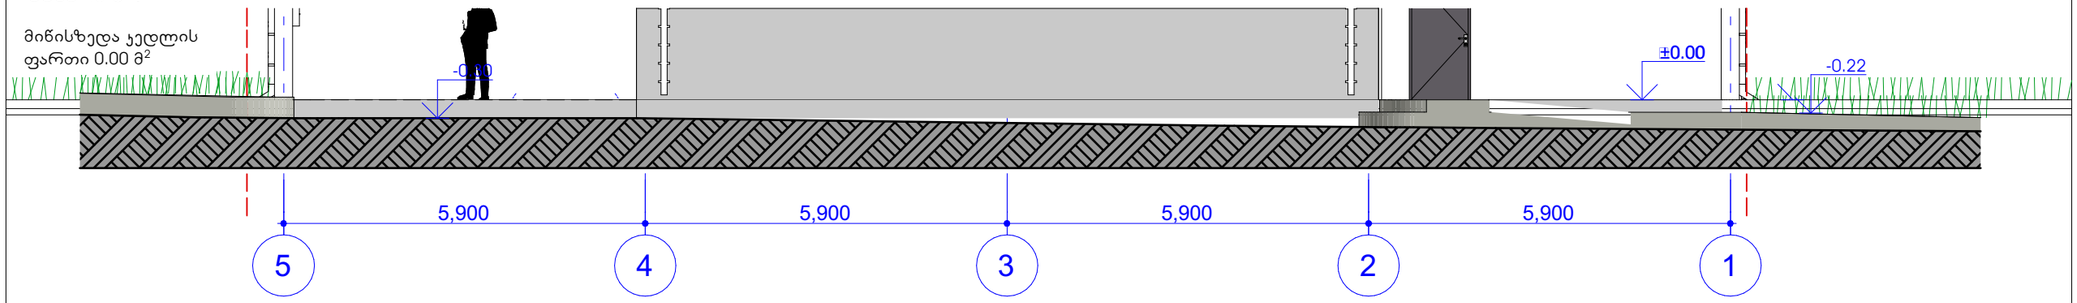

ფასადი 1-5

მიწისზედა კედლის
ფართი 79.24 მ²

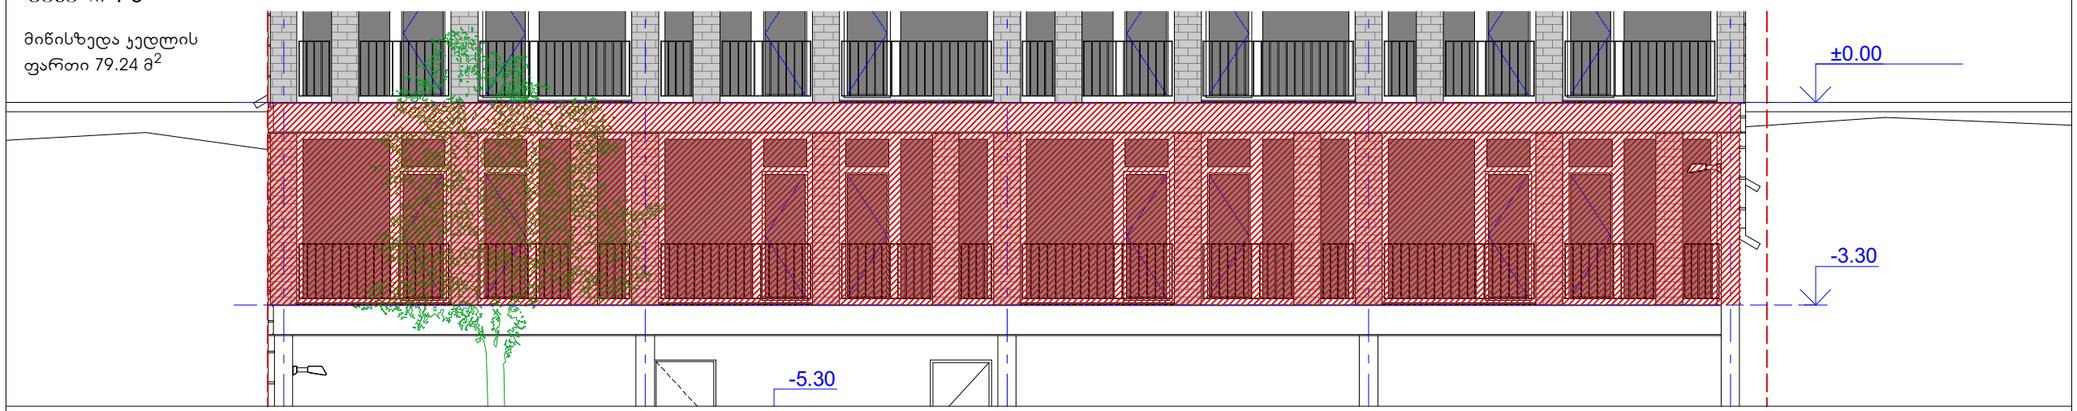

ფასადი ა-თ

მიწისზედა კედლის
ფართი 46.19 მ²

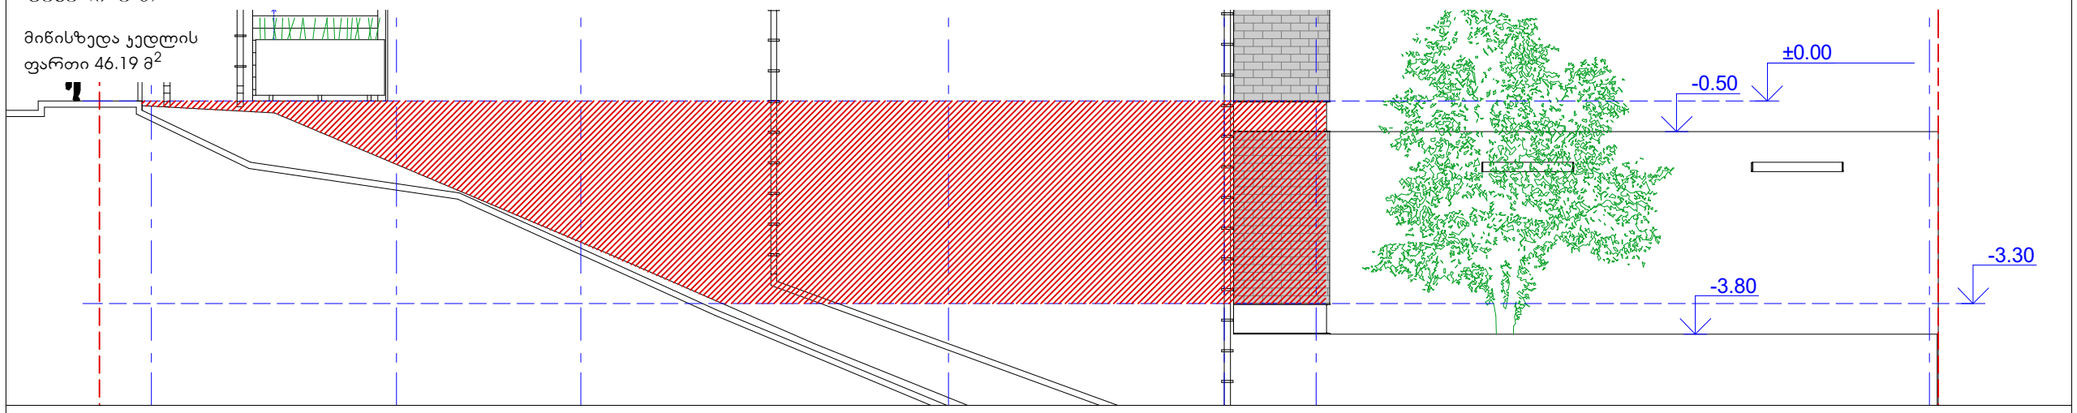

ფასადი თ-ა

მიწისზედა კედლის
ფართი 3.79 მ²

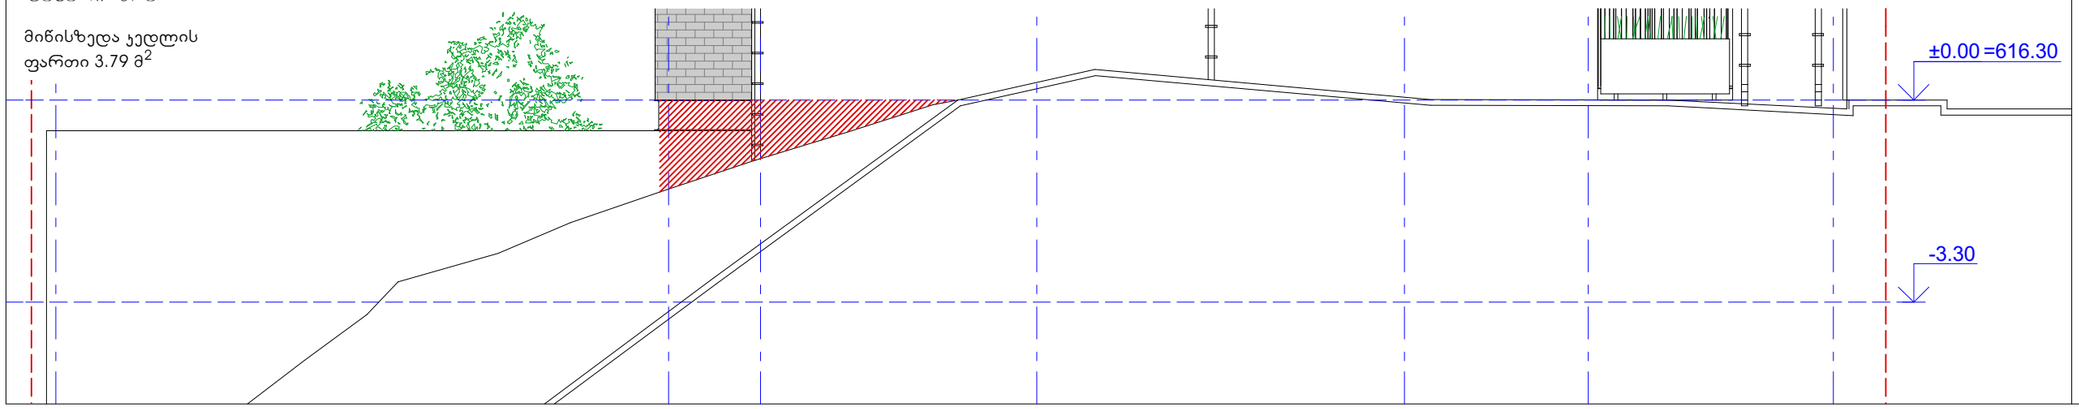

ქ. თბილისი, ხვამლის ქ.№25. ბინათმეპატრონეთა ამხანაგობა „მანა ჰაუზი"-ის (205315318) მიწის ნაკვეთზე(01.14.16.015.159) მრავალბინიანი საცხოვრებლის სახლის კორპუსების ჯგუფი

ფასადების ანაზომები

დამკვეთი						
ხელმძღვანელი	ო. ცირკვავა					
არქიტექტორი	ო. სიხარულიძე					
კონსტრუქციები	ო.ალავიძე/ო.ვეფხვაძე					
ელექტრო	ო. სიხარულიძე					
დამკვეთი						
პრემიარქ.						
არქიტექტორი						
დაკვეთა						

დაკვეთა №
სტადია პროექტი
ფურცელი 1
ფურცლების რაოდენობა 1
მ.ა.პ. ა-10'
/2020
მასშტაბი 1:200

განმარტება

-3.30 სართულზე მიწისზედა კედლების ჯამური ფართი შეადგენს 129.22 მ²-ს.

სართულის პერიმეტრი შეადგენს 86.40 მ მ-ს

კედლების საშუალო სიმაღლე არის შემდეგი:
129.22/86.40=1.50 (მ)
რაც ნაკლებია 1.8-ზე.

შესაბამისად სართული ითვლება მიწისქვეშად, ხოლო მიწისპირა სართული არის 0.00 ნიშნულზე განთავსებული სართული