ფორმატი	ფორმატი	პროექტის N	შაილის სახელი
A-1			

პირობითი აღნიშვნები LEGEND

+3.30 არქიტექტურული ნიშნული

ჩრდილის ხაზი

დერეფნის ხაზი

±0.00=460.00 ნიშნულის აღნიშვნა

პირობითი აღნიშვნები

1. ნახაზზე ზომები მოცემულია მილიმეტრებში;
2. ნახაზზე ჭედლა ცვლილება მშენებლობისას შეთანხმებული უნდა იყოს პროექტის ავტორთან;
3. შურცლის კორპაძტორებით ავტომატურად უქმდება ერთა ვარიანტი

დამკვეთი CLIENT	
პროექტი PROJECT	მრავალფუნქციური საცხოვრებელი კომპლექსი

მისამართი ADDRESS	გვარი	ხელმოწერა
დირექტორი	სპიორაია	
მთ.არქიტექტორი	დკანტალიანი	
ავტორი	დკანტალიანი	
კონსტრუქტორი		
დაამუშავა		
შეამოწმა		

არქიტექტურული ნაწილი
ACHITEQTURE

მასშტაბი SCALE	1:100	თარიღი DATE OF ISSUE	28/12/2020

სიმაღლის განსაზღვრის სქემა
მიწის ნაკვეთის ჩვენებით

სტადია STAGE	ობიექტი INDEX	შურცელი PAGES
მშშა პროექტი	ა–1	2

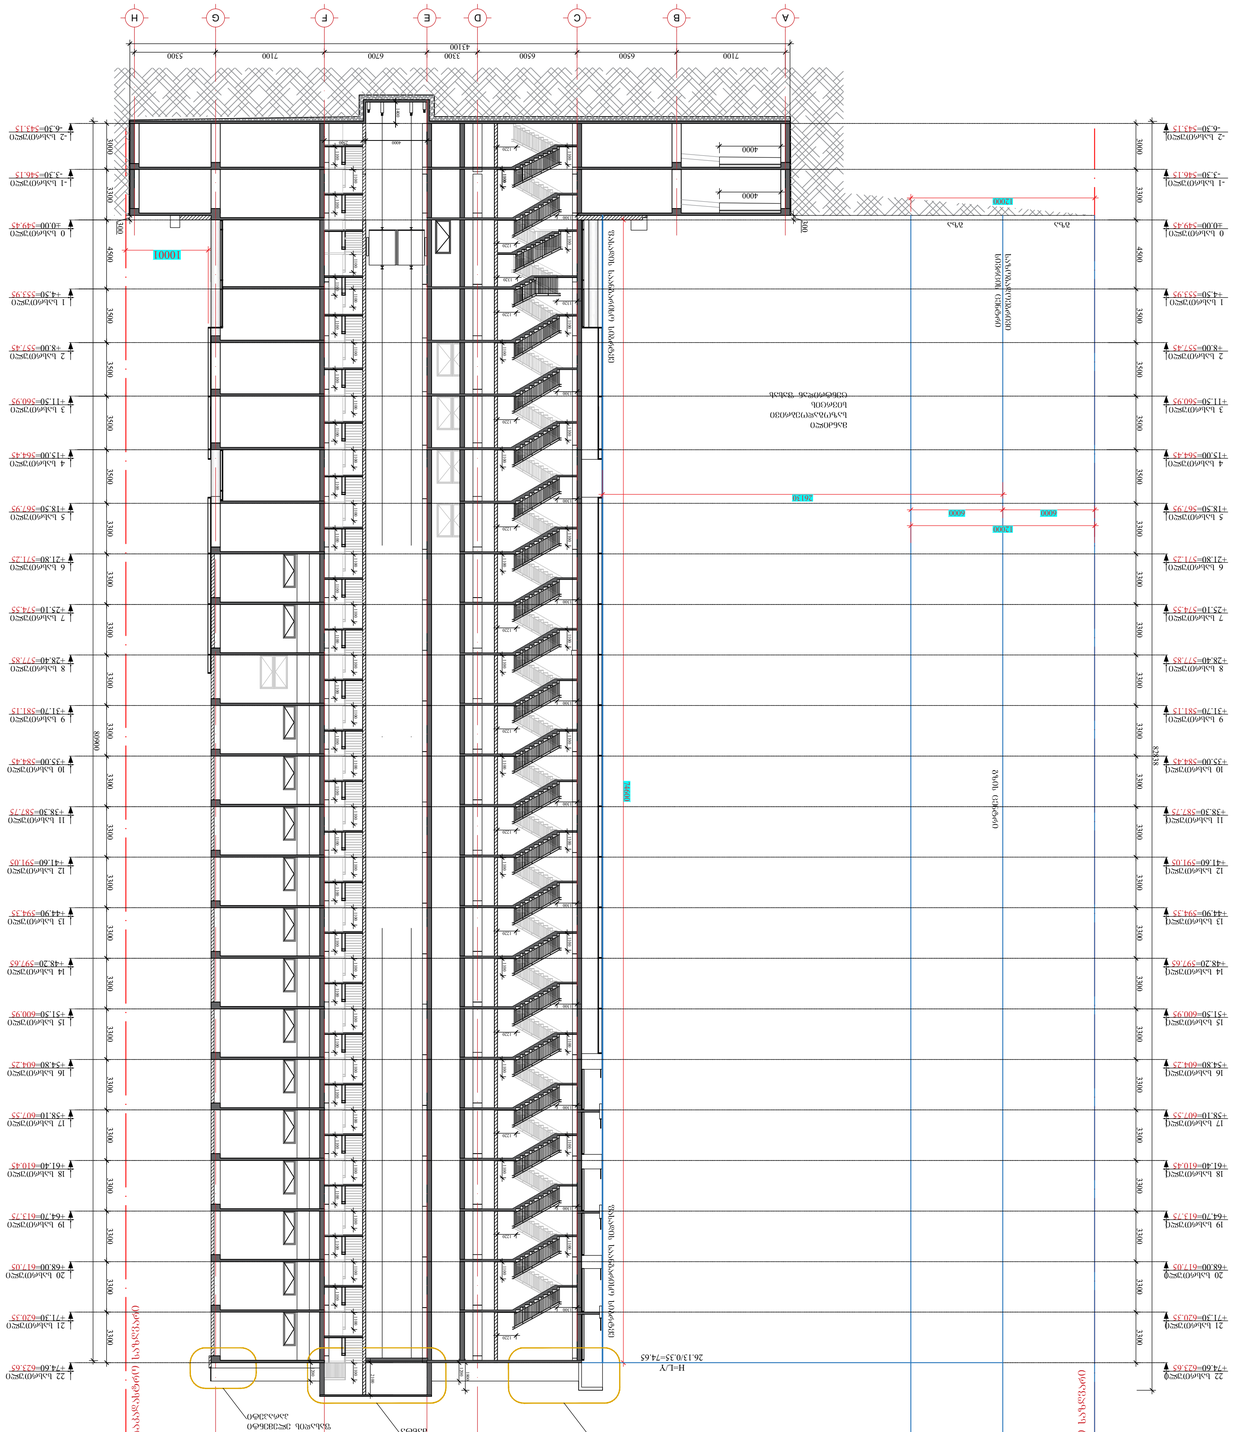
A
B
C
D
E
F
G
H
7100
6500
6500
3100
6700
7100
5300
43100
1000
4000
4000
1000
1000
1