C D E F G

707

3 4 5 6

1

1

0 სასრთული

1 სასრთული

2 სასრთული

3 სასრთული

4 სასრთული

5 სასრთული

6 სასრთული

7 სასრთული

8 სასრთული

9 სასრთული

10 სასრთული

11 სასრთული

12 სასრთული

13 სასრთული

14 სასრთული

15 სასრთული

16 სასრთული

17 სასრთული

18 სასრთული

19 სასრთული

20 სასრთული

21 სასრთული

22 სასრთული

0 სასრთული

1 სასრთული

2 სასრთული

3 სასრთული

4 სასრთული

5 სასრთული

6 სასრთული

7 სასრთული

8 სასრთული

9 სასრთული

10 სასრთული

11 სასრთული

12 სასრთული

13 სასრთული

14 სასრთული

15 სასრთული

16 სასრთული

17 სასრთული

18 სასრთული

19 სასრთული

20 სასრთული

21 სასრთული

22 სასრთული

±0.00=549.45

+4.50=553.95

+8.00=557.45

+11.50=560.95

+15.00=564.45

+18.50=567.95

+21.80=571.25

+25.10=574.55

+28.40=577.85

+31.70=581.15

+35.00=584.45

+38.30=587.75

+41.60=591.05

+44.90=594.35

+48.20=597.65

+51.50=600.95

+54.80=604.25

+58.10=607.55

+61.40=610.45

+64.70=613.75

+68.00=617.05

+71.30=620.35

+74.60=623.65

±0.00=549.45

+4.50=553.95

+8.00=557.45

+11.50=560.95

+15.00=564.45

+18.50=567.95

+21.80=571.25

+25.10=574.55

+28.40=577.85

+31.70=581.15

+35.00=584.45

+38.30=587.75

+41.60=591.05

+44.90=594.35

+48.20=597.65

+51.50=600.95

+54.80=604.25

+58.10=607.55

+61.40=610.45

+64.70=613.75

+68.00=617.05

+71.30=620.35

+74.60=623.65 3300 3500 3500 3500 3500 4500 3300 3300 3300 3300 3300 3300 3300 3300 3300 3300 3300 3300 3300 3300 3300 3300 74600

25500

6500 3300 6700 7100 3300 3500 3500 3500 3500 4500 3300 3300 3300 3300 3300 3300 3300 3300 3300 3300 3300 3300 3300 3300 3300 3300 74600

0 სასრთული

1 სასრთული

2 სასრთული

3 სასრთული

4 სასრთული

5 სასრთული

6 სასრთული

7 სასრთული

8 სასრთული

9 სასრთული

10 სასრთული

11 სასრთული

12 სასრთული

13 სასრთული

14 სასრთული

15 სასრთული

16 სასრთული

17 სასრთული

18 სასრთული

19 სასრთული

20 სასრთული

21 სასრთული

22 სასრთული

0 სასრთული

1 სასრთული

2 სასრთული

3 სასრთული

4 სასრთული

5 სასრთული

6 სასრთული

7 სასრთული

8 სასრთული

9 სასრთული

10 სასრთული

11 სასრთული

12 სასრთული

13 სასრთული

14 სასრთული

15 სასრთული

16 სასრთული

17 სასრთული

18 სასრთული

19 სასრთული

20 სასრთული

21 სასრთული

22 სასრთული

±0.00=549.45

+4.50=553.95

+8.00=557.45

±0.00=549.45

+4.50=553.95

+8.00=557.45

+11.50=560.95

+15.00=564.45

+18.50=567.95

+21.80=571.25

+25.10=574.55

+28.40=577.85

+31.70=581.15

+35.00=584.45

+38.30=587.75

+41.60=591.05

+44.90=594.35

+48.20=597.65

+51.50=600.95

+54.80=604.25

+58.10=607.55

+61.40=610.45

+64.70=613.75

+68.00=617.05

+71.30=620.35

+74.60=623.65

+11.50=560.95

+15.00=564.45

+18.50=567.95

+21.80=571.25

+25.10=574.55

+28.40=577.85

+31.70=581.15

+35.00=584.45

+38.30=587.75

+41.60=591.05

+44.90=594.35

+48.20=597.65

+51.50=600.95

+54.80=604.25

+58.10=607.55

+61.40=610.45

+64.70=613.75

+68.00=617.05

+71.30=620.35

+74.60=623.65 3300 3500 3500 3500 3500 4500 3300 3300 3300 3300 3300 3300 3300 3300 3300 3300 3300 3300 3300 3300 3300 3300 74600

1 2 7 8 9

45200

6900 3100 4900 6000 5500 5500 7100 5400

8284 საკადასტრო საზღვარი საკადასტრო საზღვარი საკადასტრო საზღვარი საკადასტრო საზღვარი

32133 10001

შუშისა და ბეტონის კობინაციის მოაჯირი

შეილესოს და შეიღებოს მაღალი ხარისხის წყალგამძლე საღებავით

ალუმინის ვიტრაჟი

ალუმინის გამჭვირვალე
ვიტრაჟი

ალუმინის გამჭვირვალე
ვიტრაჟი

შეილესოს და შეიღებოს მაღალი ხარისხის წყალგამძლე საღებავით შუშისა და ბეტონის კობინაციის მოაჯირი

შეილესოს და შეიღებოს მაღალი ხარისხის წყალგამძლე საღებავით

ალუმინის ვიტრაჟი

მეტალოპლასმასის ვიტრაჟი

ალუმინის გაუმჭვირვალე
ვიტრაჟი

+76.40=625.45

ფასადის ელემენტი

+46.1

+29.60

+46.1

+23.00

ფორმატი ფორმატი პრექტის N ფაილის სახელი

A-1

პირობითი აღნინშვნები LEGEND

2

2

1

+3.30 არქიტექტურული ნიშნული

ჭრილის ხაზი

ღერძის ხაზი

პირობითი აღნინშვნები

±0.00=460.00 ნიშნულის აღნიშვნა

1. ნახაზზე ზომები მოცემულია მილიმეტრებში;
2. ნახაზზე ყველა ცვლილება მშენებლობისას
შეთანხმებული უნდა იყოს პროექტის ავტორთან;
3. ფურცლის კორე4ქქტირებით ავტომატურად უქმდება
წინა ვარიანტი

დამკვეთი

CLIENT

პროექტი

PROJECT

მრავალფუნქციური
საცხზოვრებელი კომპლექსი

მისამართი
ADDRESS

დირექტორი

მთ.არქიტექტორი

ავტორი

კონსტრუქტორი

დაამუშავა

შეამოწმა

დ.კვანტალიანი

ს.გიორგაია

გვარი

დ.კვანტალიანი

ხელმოწერა

არიქტექტურული ნაწილი
ACHITEQTURE
თარიღი

DATE OF ISSUE 28/12/2020

მასშტაბი

SCALE 1:100

სტადია

მუშა პროექტი

ინდექსი

a_1

ფურცელი

2

STAGE INDEX PAGES

ჭრილი 1-1; 2-2.

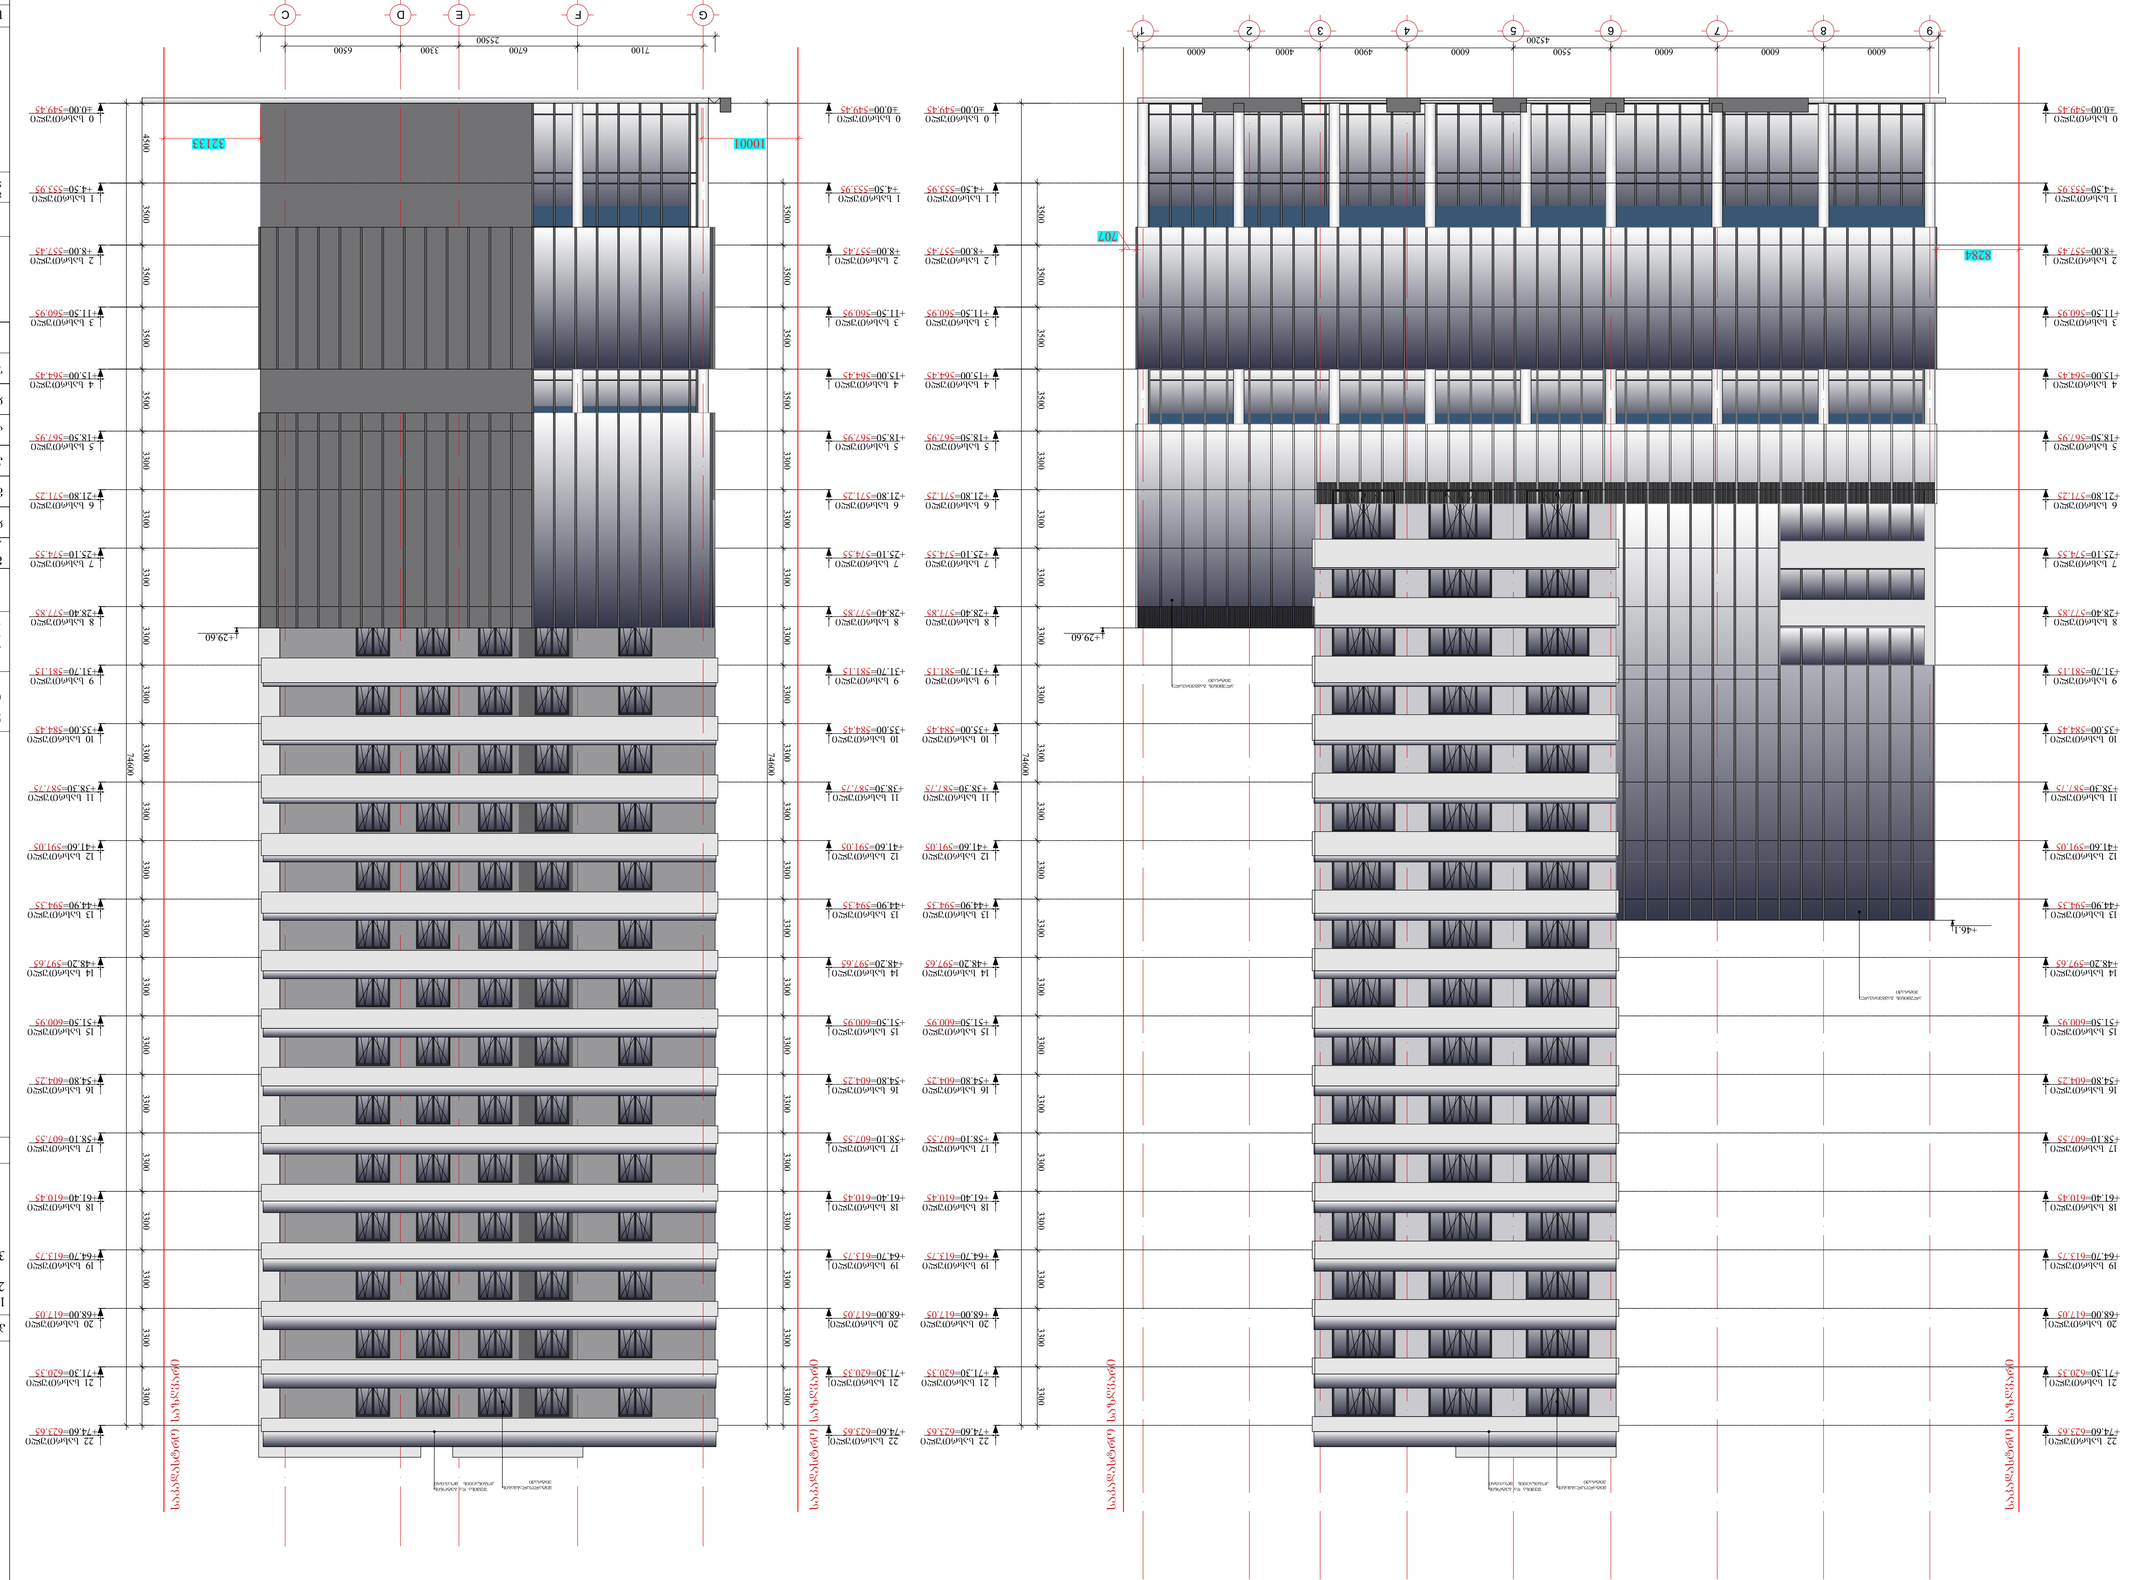
9 8 7 6 5 4 3 2 1
6000 6000 6000 6000 5500 6000 4900 4000 6000
45200
G F E D C
7100 6700 2500 3300 6500
+0.00=549.45
+4.50=553.95
+8.00=557.45
+11.50=560.95
+15.00=564.45
+18.50=567.95
+21.80=571.25
+25.10=574.55
+28.40=577.85
+31.70=581.15
+35.00=584.45
+38.30=587.75
+41.60=591.05
+44.90=594.35
+48.20=597.65
+74.60=623.65
+71.30=620.35
+68.00=617.05
+64.70=613.75
+61.40=610.45
+58.10=607.55
+54.80=604.25
+51.50=600.95
+46.1
+29.60
9231.3
10001
707
8284
ელექტრო პანელი
ელექტრო პანელი
ელექტრო პანელი