ტოპოგრაფიული რუქა



სიტუაციური გეგმა

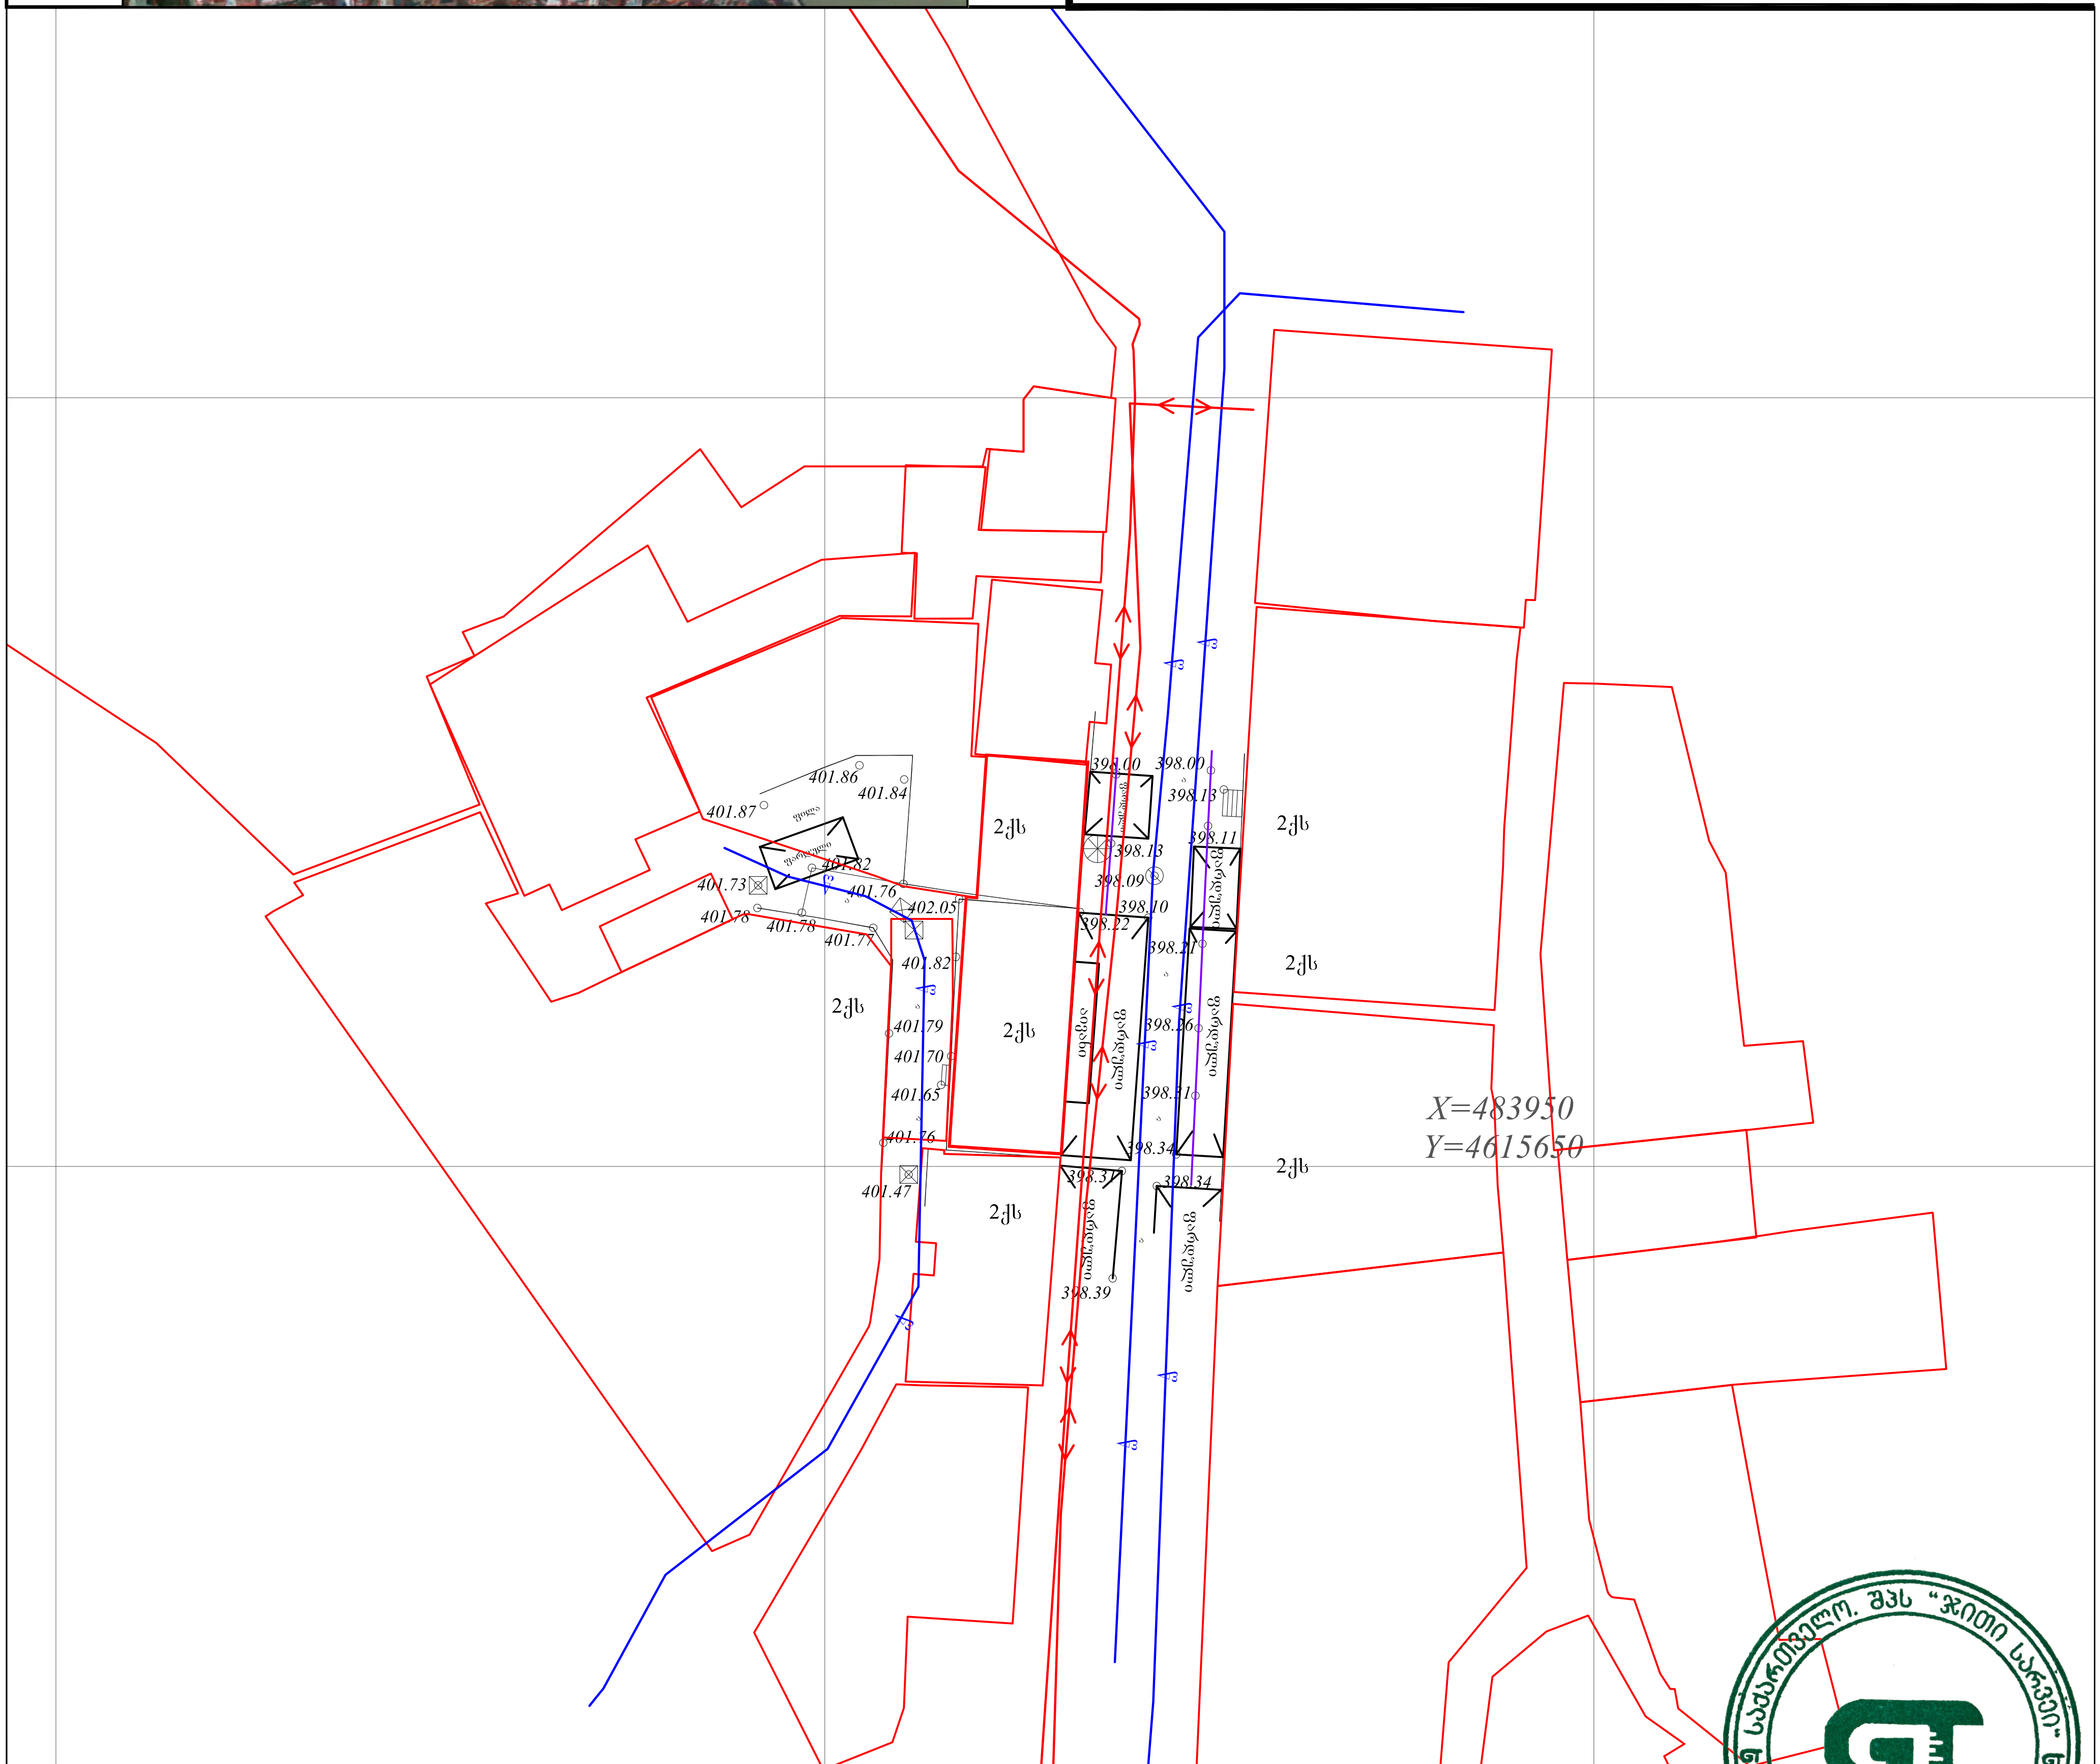

(მიწისქვეშა კომუნიკაციები დატანილია საჯარო რეესტრში რეგისტრირებულ ბაზაზე დაყრდნობით,მშენებლობის დაწყების წინ გამოძახილი იქნას შესაბამისი მიწისქვეშა კომუნიკაციების წარმომადგენელი)

ნაკვეთის ფართობი: 180 მ² სერვიტუტის ფართობი: 000 მ²	პირობითი აღნიშვნები	ტოპოგრაფიული ნახაზი მ 1:500 / რელიეფის კვეთა 0.5მ			შ.პ.ს. "ჯითი სარვეი" L.T.D " GT Survey"		
მიწისქვეშა კომუნიკაციები	ნაკვეთის საზღვარი	ბუჩქი	გეგმურ სიმაღლური წერტილი (რპ)	რკინის ღობე	ქ.თბილისი,დიდი დიღომი,მირიან მეფის ქ №5 მობ: 598 30 20 15 599 53 15 15		
კანალიზაცია	შენობა	გაზონი	ხეების რიგი	ბორდიური	დირექტორი		გ. ხაჩიძე
დენის კაბელი	არკა	სამეთვალყურეო ჭები	ტრანსფორმატორი	ბეტონი	გეოდეზისტი კომპ. უზრუნველყოფა		ი.მანჯგალაძე
გაზის მილი	ფარდული	ძეგლი	რადიო ან ტელე ანძა	კედელი	გეოდეზისტი კომპ. უზრუნველყოფა		დ.კასაბური
წყლის მილი	სერვიტუტი	შადრევანი	ლამპიონები	საყრდენი კედელი	მისამართი	ქ. თბილისი, ქუჩა ერეკლე II, №11 ს.კ (01.18.03.045.012)	
კავშირგაბმულობა	კიბე	ონკანი	ელექტრო ბოძი	ბილიკი	დამკვეთი		
	ფოთლოვანი ხე	წყარო ან ჭა	რკინიგზა	გზის კონტური		თარიღი	13.03.2020
	წიწვოვანი ხე	ბენზინგასამართი სადგური	იზოჰიფსი	ფლატე			
	ხეხილის ხე	მაღალი ძაბვის გადამცემი	მთავარი იზოჰიფსი	წყლის კონტური			
	პალმა						

ფორმატი	A-3

დამკვეთი: ნონა წერეთელი (პ.ნ. 35001048163) შ.პ.ს ,,პიკი" ს/კ404927246

პირობითი აღნიშვნა:

პროექტის დასახელება:

ძეგლზე ჩასატარებელი სამუშაოები

მისამართი:
ქალაქი თბილისი, ქუჩა ერეკლე II -ის , #11

პროექტის ნაწილი:
არქიტექტურული

თანამდებობა	გვარი	ხელმოწერა
პრ. ავტორი	ე.სიყმაშვილი	
თანაავტორი		
შემსრულებელი ორგანიზაცია		

ფურცლის დასახელება:

არსებული გენგეგმა

თარიღი 2020 წ.	მასშ. 1:100
ფურცლების რაოდენობა	-
ფურცლის ნომერი №	-

ფორმატი	A-3

დამკვეთი: ნონა წერეთელი
(პ.ნ. 35001048163) შ.პ.ს ,,პიკი"
ს/კ404927246

პირობითი აღნიშვნა:

პროექტის დასახელება:

ძეგლზე ჩასატარებელი სამუშაოები

მისამართი:
ქალაქი თბილისი, ქუჩა ერეკლე II -ის , # 11

პროექტის ნაწილი:
არქიტექტურული

თანამდებობა	გვარი	ხელმოწერა
პრ. ავტორი	ე.სიყმაშვილი	
თანაავტორი		
შემსრულებელი ორგანიზაცია		

ფურცლის დასახელება:

საპროექტო გენგეგმა

თარიღი 2020 წ.	მასშ. 1:100
ფურცლების რაოდენობა	-
ფურცლის ნომერი №	-