494080 494110 494140 494170 494200 494230 494260

4615550 4615520 4615490 4615460

ქალაქი თბილისი, ორხევის დასახლება. 2678კვ.მ არასასოფლო სამეურნეო დანიშნულების ს/კ № 01.19.16.002.229 მიწის ნაკვეთის ტოპოგრაფიული

გეგმა

ჩ

ს

503.730

503.242

№1

503.536

წყალარინების ჭა

503.401

წყალარინების ჭა

502.859

502.908

502.392

ს/კ:
01.19.16.002.229

502.274

502.352

502.438

502.203

502.199

502.530

502.170

501.988

502.680

502.165

502.628

501.988

501.739

501.742

501.713

501.672

წყალარინების ჭა

502.268

501.968

501.392

501.440

501.203

500.980

500.920

პირობითი აღნიშვნები

WGS 1984-ის კოორდინატთა სისტემის UTM პროექცია

დენის ბოძი	ძს	საცხ. შენობა	ბორდიული		ჰიშარი
გაზის ბოძი	ძა	არასაცხ. შენობა	ხის ღობე		ბეტონი
ლითონის ბადის ღობე		ფარდული	ღობე	წ	წყალგაყვანილობა
		მშენებარე შენობა	ქვის კედელი	გ	გაზი
სანიაღვრე და საკანალიზაციო ჭა		ტრანსფორ. ჯიხური	კედელი	კ	კანალიზაცია
სანიაღვრე და საკანალიზაციო მილი	№1 თეთრი ვერხვი		ფლატე	სან	სანიაღვრე
			რკინიგზა	კბ	კაშირგაბმულობა
			სამეთვალყურეო ჭაბი	ელ	ელ. ქსელები
			ელ. გადამცემი ხაზი	თბ	გათბობა

შენიშვნა:1) წითელი ხაზები

2) მიწის სამუშაოების შესრულებისას შეატყობინეთ კომუნიკაციის წარმომადგენლებს

3) ხაზოვანი ნაგებობები და მათი ტრასქვორები დატანილია აზომვის საფუძველზე

შპს „ქვაბული“ ს.კ. 400269339

საქართველო, თბილისი, დიდი ჯიხაიშის ქ.52

მობ: 555 612311

დირექტორი:		ლ. კანდელაკი
აზომა:		ლ. კანდელაკი
დახაზა:		ლ. კანდელაკი
დამკვეთი:		შპს ნორბი

მაშტაბი: 1:500

04.01.2021 წ

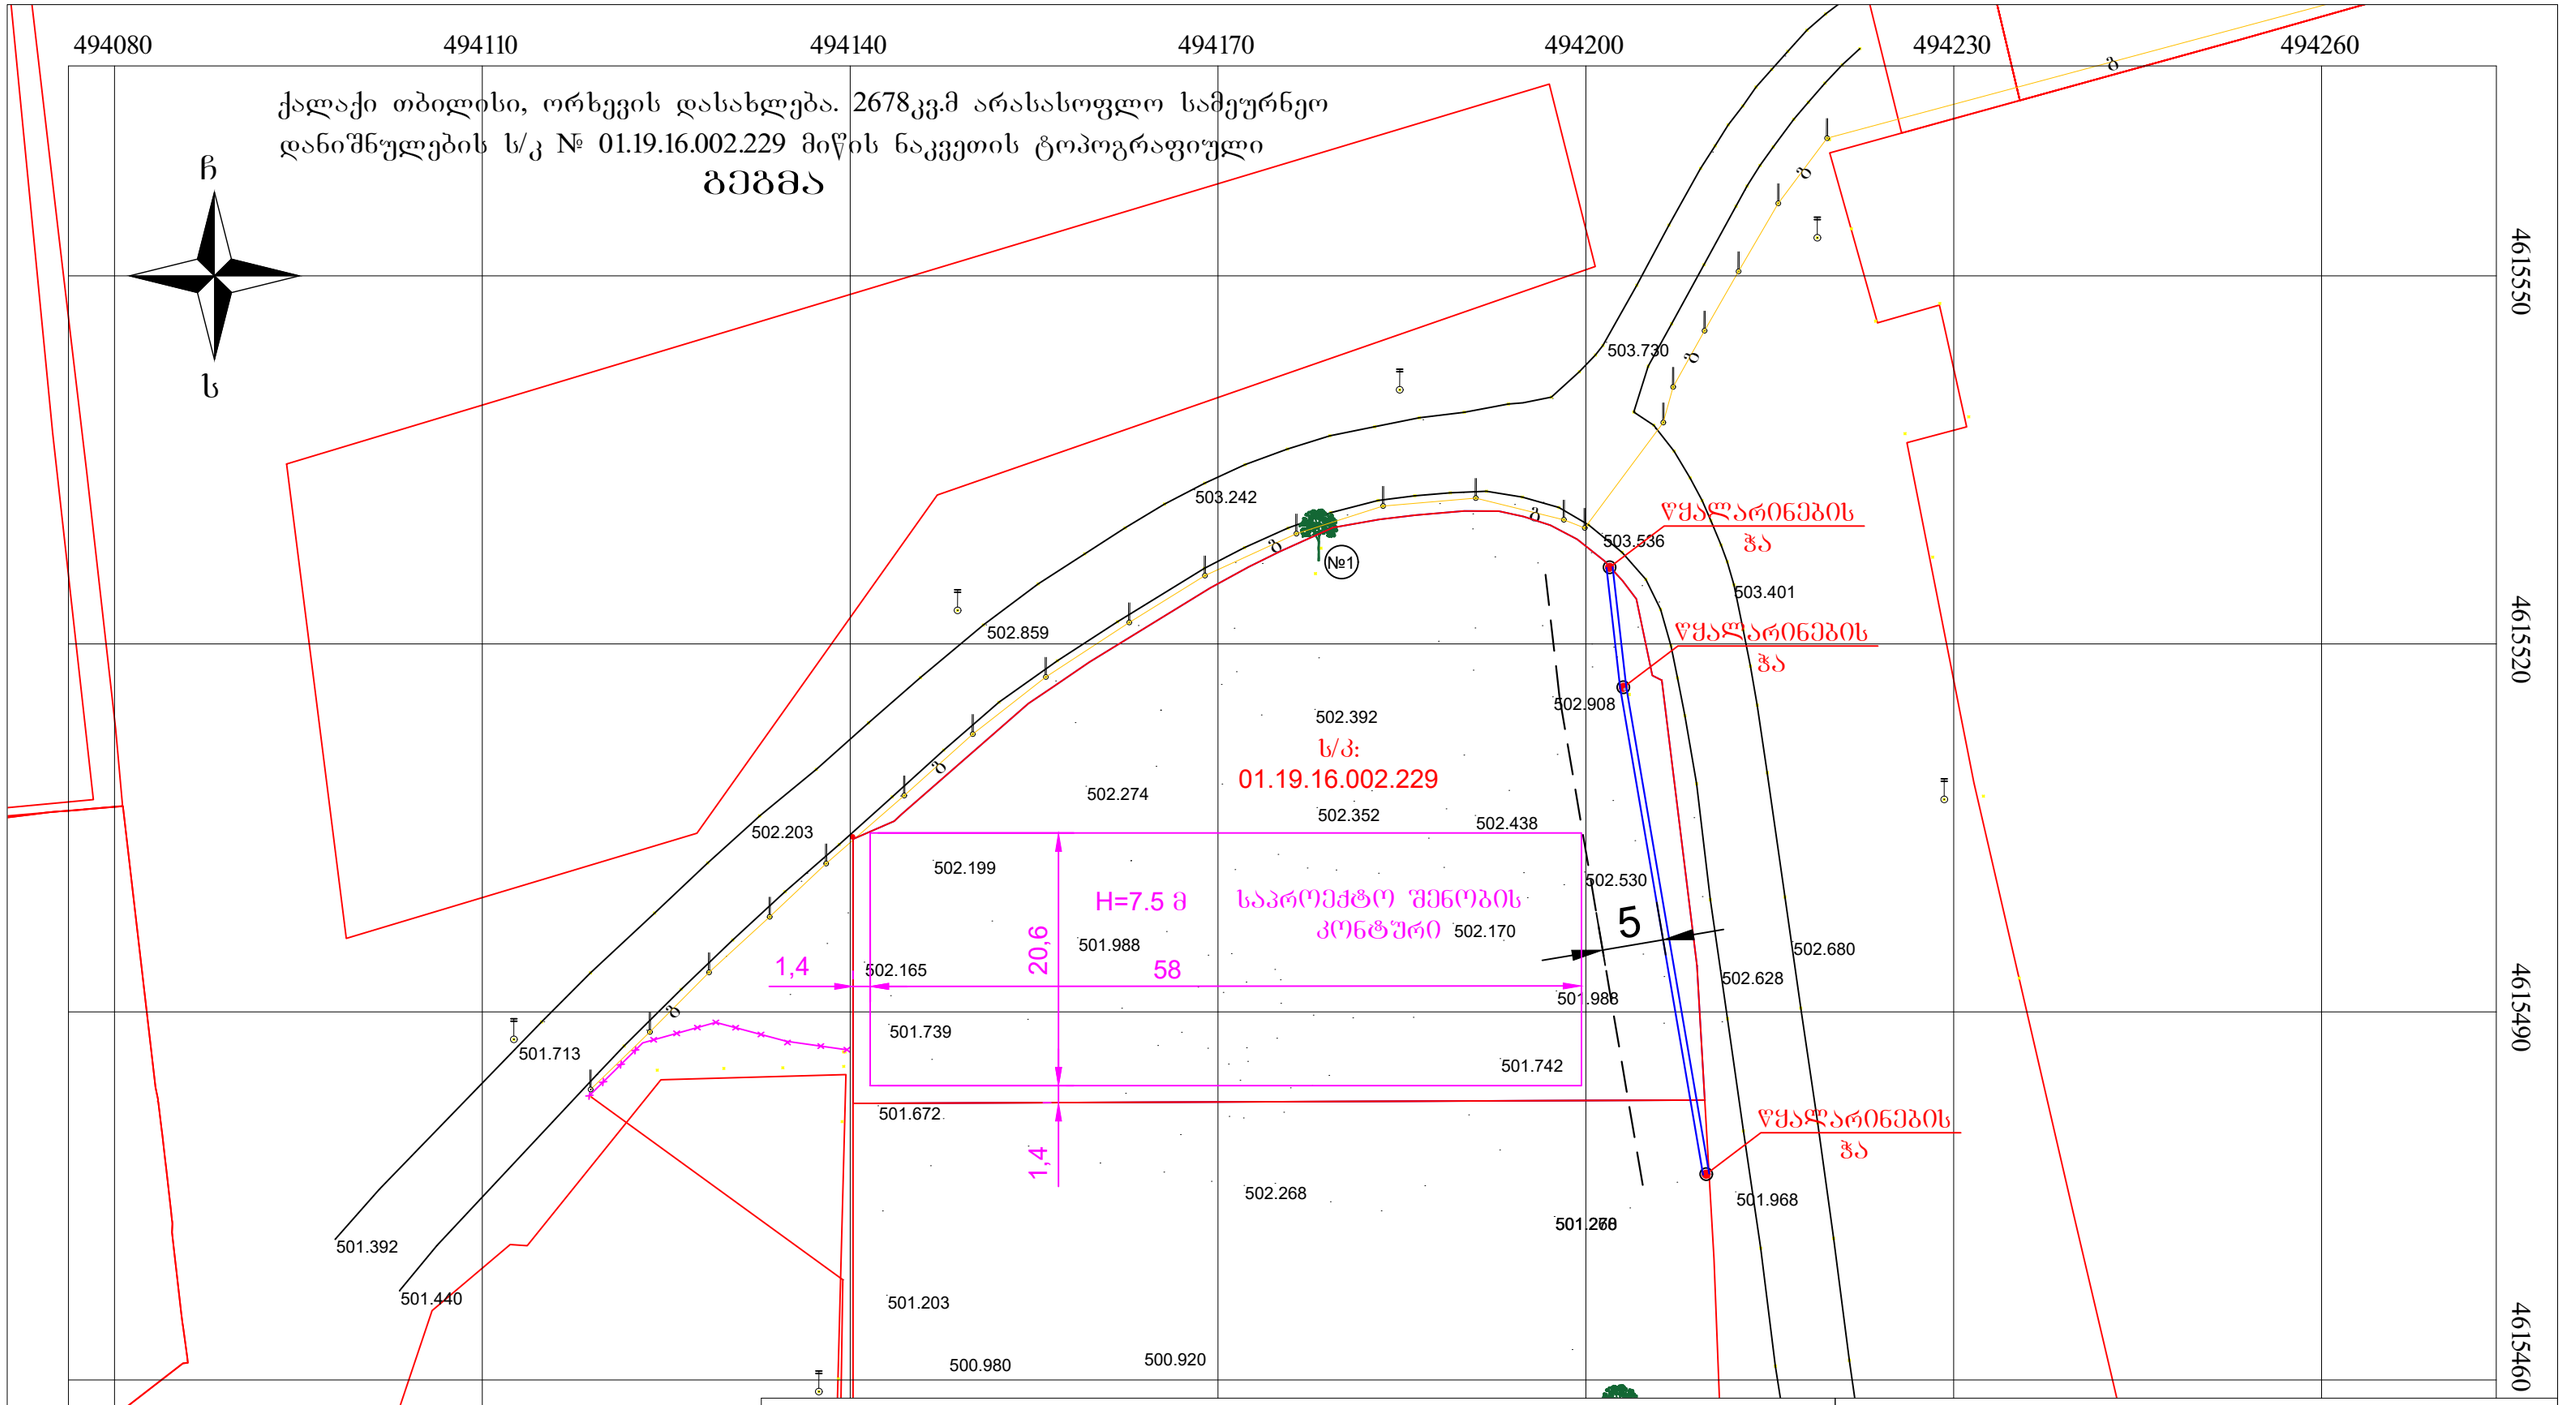

პირობითი აღნიშვნები

WGS 1984-ის კოორდინატთა სისტემის UTM პროექცია

დენის ბოძი	ჟს საცხ. შენობა	ბორდიული	ჭიშკარი
გაზის ბოძი	ჟა არასაცხ. შენობა	ხის ღობე	ბეტონი
ლითონის ბადის ღობე	ფარდული	ქვის კედელი	ღ წყალგაყვანილობა
სანიაღვრე და საკანალიზაციო ჭა	მშენებარე შენობა	კედელი	გ გაზი
სანიაღვრე და საკანალიზაციო მილი	სატრანსფორ. ჯიხური	ფლატე	კ კანალიზაცია
	№1 თეთრი ვერხვი	რკინიგზა	სან სანიაღვრე
		სამეთვალყურეო ჭები	კბ კავშირგაბმულობა
		ელ. გადამცემი ხაზი	ელ. ქსელები
			თბ გათბობა

შენიშვნა:1) წითელი ხაზები

2) მიწის სამუშაოების შესრულებისას შეატყობინეთ კომუნიკაციის წარმომადგენლებს

3) ხაზოვანი ნაგებობები და მათი ტრავქტორიები დატანილია აზომვის საფუძველზე

შპს „ქვაბული“ ს.კ. 400269339

საქართველო, თბილისი, დიდი ჯიხაიშის ქ.52

მობ: 555 612311

დირექტორი:		ლ. კანდელაკი
აზომა:		ლ. კანდელაკი
დახაზა:		ლ. კანდელაკი
დამკვეთი:		შპს ნორბი
მაშტაბი: 1:500		04.01.2021 წ