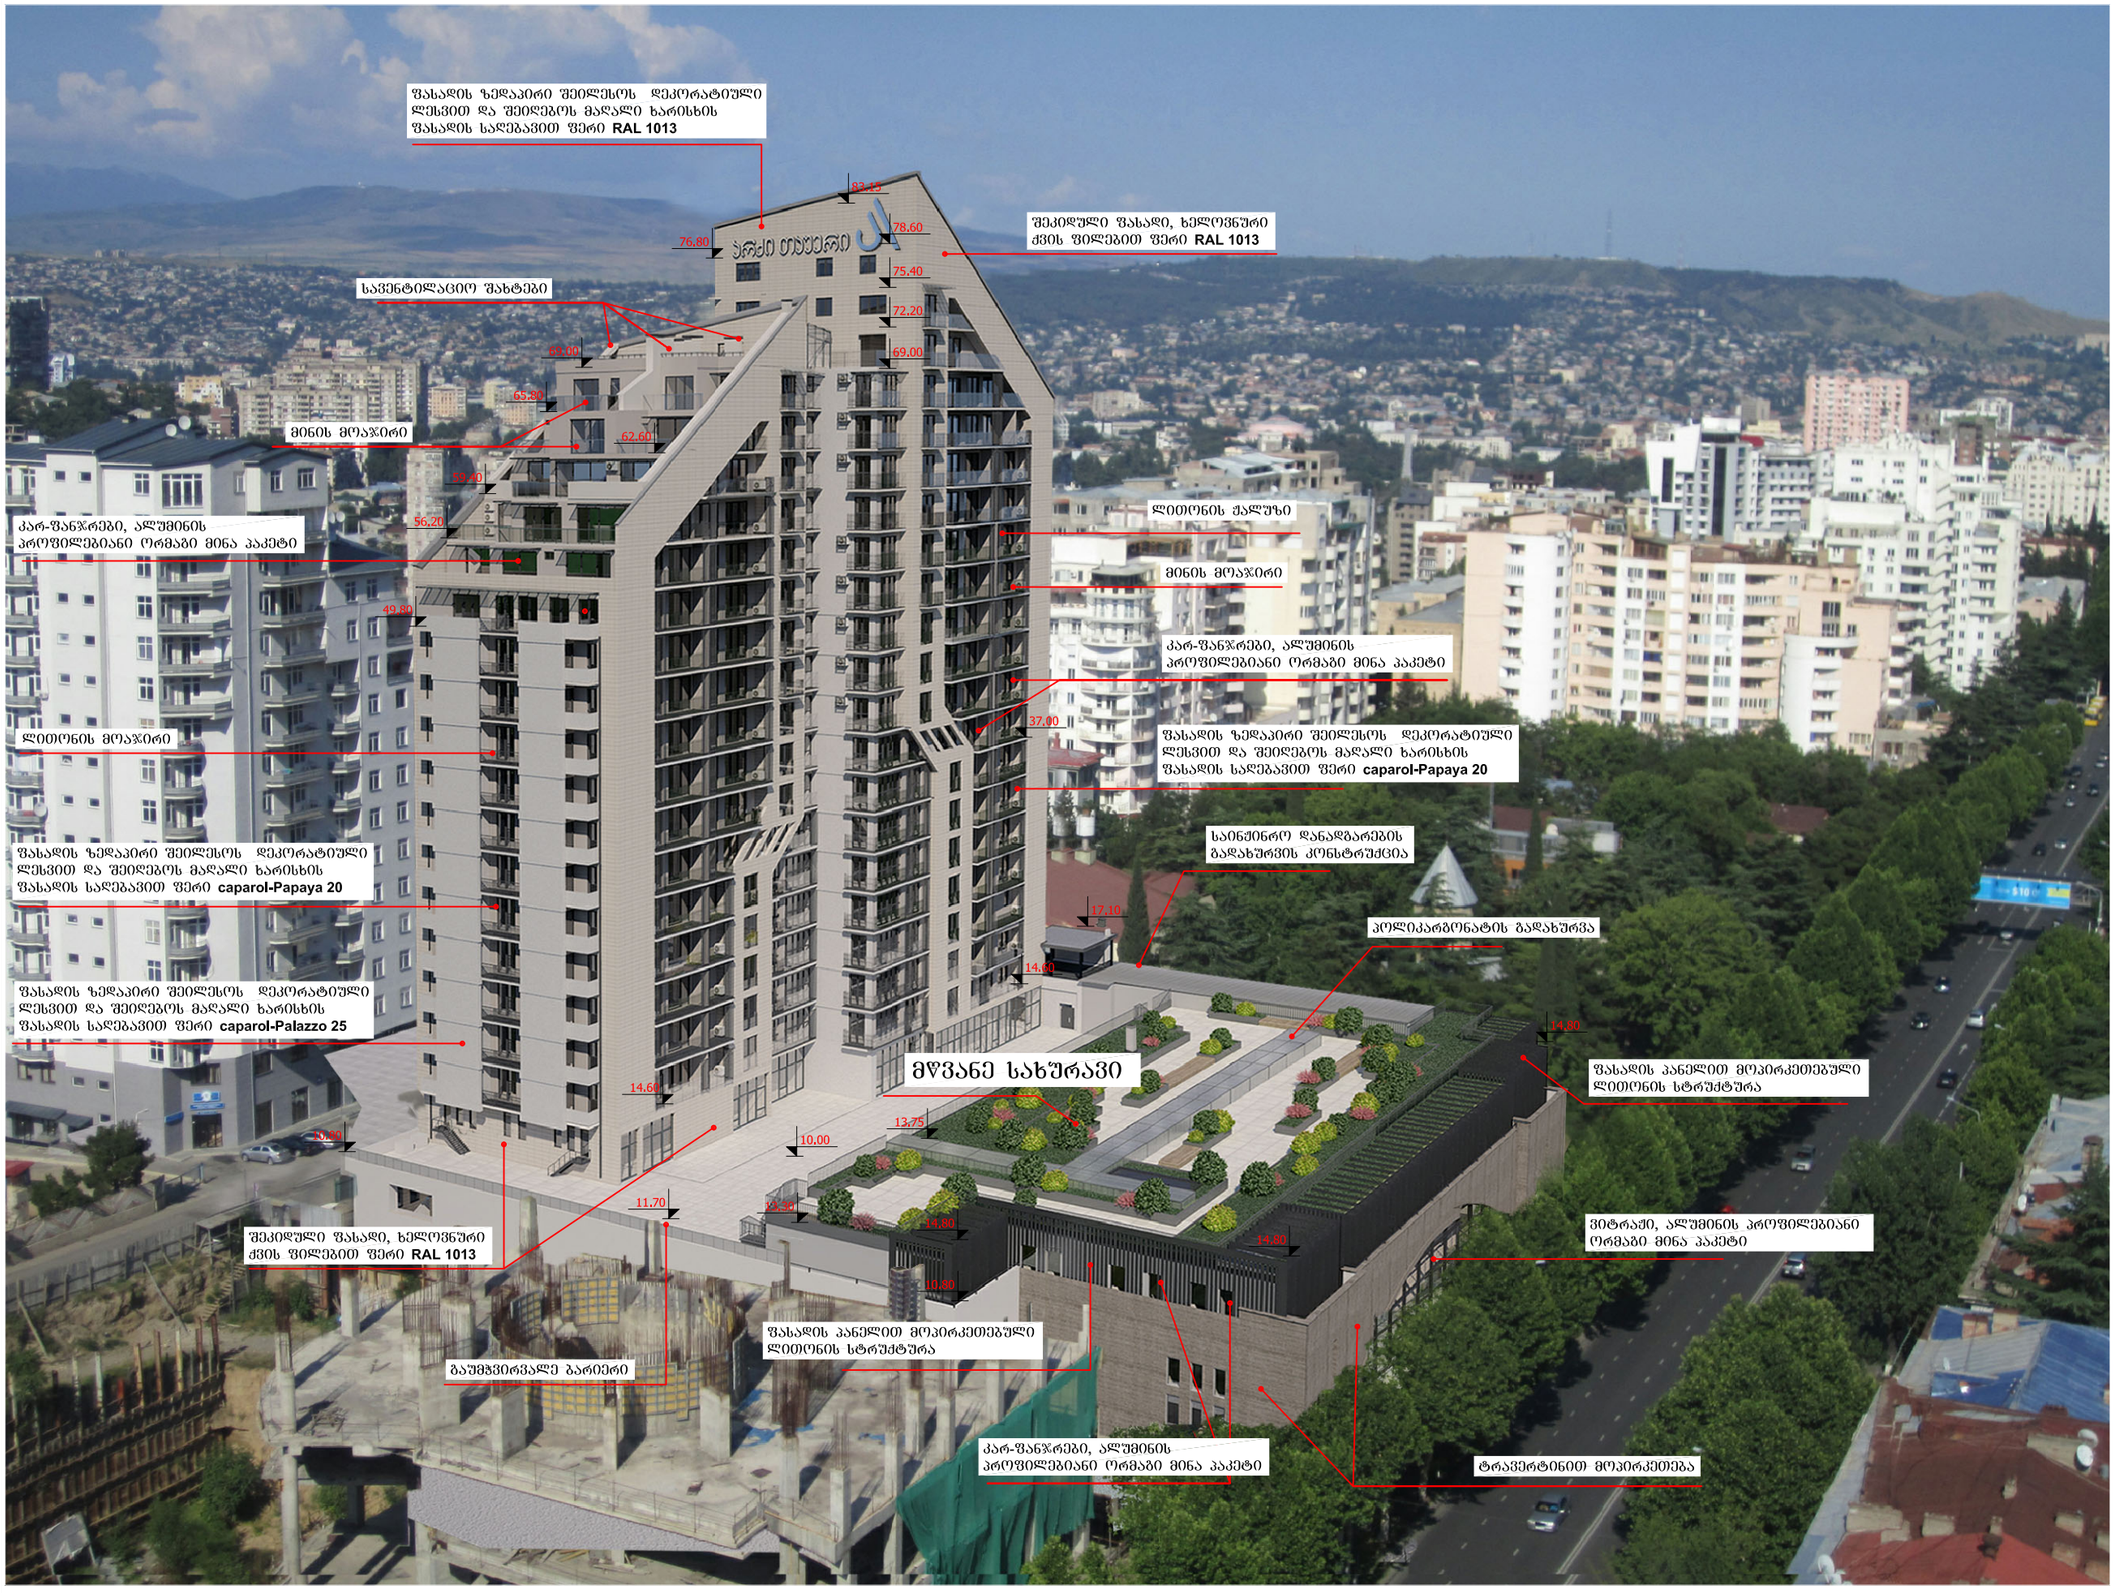


| ფორმატი PAPER SIZE | ხელშეკრულების № CONTRACT № | პროექტის № PROJECT № | ფაილის სახელი FILE NAME |
|---|---|---|---|
| | | 1.49.12 | gegmebi.dwg |

ვიზუალური აღნიშვნები LEGEND

შენიშვნები NOTES

სიტუაციური სქემა KAY PLAN

| | |
|---|---|
| დამკვეთი CLIENT | შ.პ.ს. "იბერიამშენი" შ.პ.ს. "ურეკი თაუერი" |
| პროექტი PROJECT | მრავალფუნქციური საცხოვრო ცენტრი ჯავჯავაძის გამზირზე |
| მისამართი ADDRESS | ი. ჯავჯავაძის გამზირი ყოფილი სტუდენტების ტერიტორია |

| თანამდებობა | გვარი | ხელმოწერა |
|---|---|---|
| დირექტორი | ი. სალუქვინი | |
| მთ.არქიტექტორი | გ. სულაბერიძე | |
| ავტორი | გ. სულაბერიძე | |
| | რ. ხეცურიანი | |
| 3D ვიზუალიზაცია | დ. რუსიტაშვილი | |
| კონსტრუქტორი | ს. პაპაშვილი | |
| დამრეშავა | ჯ. ხოსიაური | |
| შეამოწმა | რ. ხეცურიანი | |


არქიტექტურული ბიურო ARTSTUDIO ARCHITECT
შ.პ.ს. "არტსტუდიო პროექტი"
0709 თბილისი, გ. ტაბიძის ქ. 3/5,
ტელ/ფაქსი: 996640, 920607
www.artstudio.ge
E mail: artstudio_project@yahoo.com
Info@artstudio.ge


არქიტექტურული ნაწილი

| | |
|---|---|
| მასშტაბი SCALE | |
| თარიღი DATE OF ISSUE | 02.06.2017 |

ფოტომონტაჟი

პროექტირება REVISIONS

| № | პროექტ. REV. | თარიღი DATE |
|---|---|---|
| 1 | | |
| 2 | | |
| 3 | | |
| 4 | | |
| 5 | | |
| 6 | | |

| სტადია STAGE | ინდექსი INDEX | ფურც. PAGES |
|---|---|---|
| პროექტი | | |



| ფორმატი PAPER SIZE | ხელშეკრულების № CONTRACT № | პროექტის № PROJECT № | ფაილის სახელი FILE NAME |
|---|---|---|---|
| | | 1.49.12 | gegmebi.dwg |

ვიზუალური აღნიშვნები LEGEND

შენიშვნები NOTES

სიტუაციური სქემა KAY PLAN

| | |
|---|---|
| დამკვეთი CLIENT | შ.პ.ს. "იბერიამშენი "<br>შ.პ.ს. "ურეკი თაუერი " |
| პროექტი PROJECT | მრავალფუნქციური საცხოვრო ცენტრი ვაჟა-ფშაველის გამზირზე |
| მისამართი ADDRESS | ი. ვაჟა-ფშაველის გამზირი<br>*ყოფილი სტეფანწმიდის ტერიტორია* |

| თანამდებობა | გვარი | ხელმოწერა |
|---|---|---|
| დირექტორი | ი. სპალვინი | |
| მთ.არქიტექტორი | გ. სულაბერიძე | |
| ავტორი | გ. სულაბერიძე | |
| | რ. ხვცერიანი | |
| 3D ვიზუალიზაცია | დ. რესიტაშვილი | |
| კონსტრუქტორი | ს. ჯაჯაშვილი | |
| დამეშვა | ჯ. ხოსიაური | |
| შეამოწმა | რ. ხვცერიანი | |


შ.პ.ს. "არტსტუდიო პროექტი"
0709 თბილისი, გ. ტაბიძის ქ. 3/5,
ტელ/ფაქსი: 996640, 920607
www.artstudio.ge
E mail: artstudio_project@yahoo.com
Info@artstudio.ge


არქიტექტურული ნაწილი

მასშტაბი SCALE

თარიღი DATE OF ISSUE 02.06.2017

ფოტომონტაჟი ვაჟა-ფშაველის გამზირიდან

პროექტირება REVISIONS

| № | პროექტ. REV. | თარიღი DATE |
|---|---|---|
| 1 | | |
| 2 | | |
| 3 | | |
| 4 | | |
| 5 | | |
| 6 | | |

| სტადია STAGE | ინდექსი INDEX | ფურც. PAGES |
|---|---|---|
| პროექტი | | |



| | |
|---|---|
| ფორმატი PAPER SIZE | A3 |
| ხელშეკრულება № CONTRACT № | |
| პროექტის № PROJECT № | 1.49.12 |
| ფაილის სახელი FILE NAME | gegmebi.dwg |

ნახაზის დასახელება LEGEND

ზემოთ მოყვანილი ნახაზების ნუსხა

| | |
|---|---|
| ნახაზის ნომერი | ნახაზის დასახელება |
| 1 | ზ.ს. ცენტრალური ნაწილის ფასადი |
| 2 | ზ.ს. ცენტრალური ნაწილის ფასადი |
| 3 | 3D ვიზუალიზაცია |
| 4 | ექსპლიკაცია |
| 5 | ექსპლიკაცია |
| 6 | ფ. ხუროთმოძღვრული ნაწილი |

შპალერის ფირმა "ARTSTUDIO"
0709 თბილისი, ს. ჯორბენაშვილის ქ. 3/6,
ტელ/ფაქსი: 995(44) 920607
E mail: artstudio_project@yahoo.com
www.artstudio.ge
info@artstudio.ge

პროექტის ავტორი ARCHITECT

| | |
|---|---|
| მასშტაბი SCALE | |
| გამოშვების თარიღი DATE OF ISSUE | 02.06.2017 |

REVISIONS

| № | შესწორების ნომერი REV. | თარიღი DATE |
|---|---|---|
| 1 | | |
| 2 | | |
| 3 | | |
| 4 | | |
| 5 | | |
| 6 | | |

ობიექტის მისამართი
ხაშური, ა.ფაღავას ქუჩა №36

დამკვეთი CLIENT
შ.პ.ს. "ხაშურის ბაზრის "
შ.პ.ს. "ნინო ტატიშვილის ფონდი"

პროექტის დასახელება
მრავალბინიანი საცხოვრებელი სახლის
პროექტი ხაშურში

| | |
|---|---|
| ეტაპი STAGE | ნახაზების რაოდენობა INDEX |
| პროექტი | ფურცლების რაოდენობა PAGES |

პროექტის ხელმძღვანელი
ხელმძღვანელი არქიტექტორი
ხელმძღვანელი კონსტრუქტორი
ხელმძღვანელი ინჟინერი
ხელმძღვანელი ტექნოლოგი
ხელმძღვანელი ელექტრიკოსი
ხელმძღვანელი სანტექნიკოსი
ხელმძღვანელი ვენტილაციის ინჟინერი
ხელმძღვანელი სამშენებლო ინჟინერი
ხელმძღვანელი ეკონომისტი
ხელმძღვანელი ტექნიკური ზედამხედველი
ხელმძღვანელი ავტომატიკის ინჟინერი
ხელმძღვანელი ტექნიკური ზედამხედველი

NOTES შენიშვნები

KAY PLAN სიტუაციური გეგმა

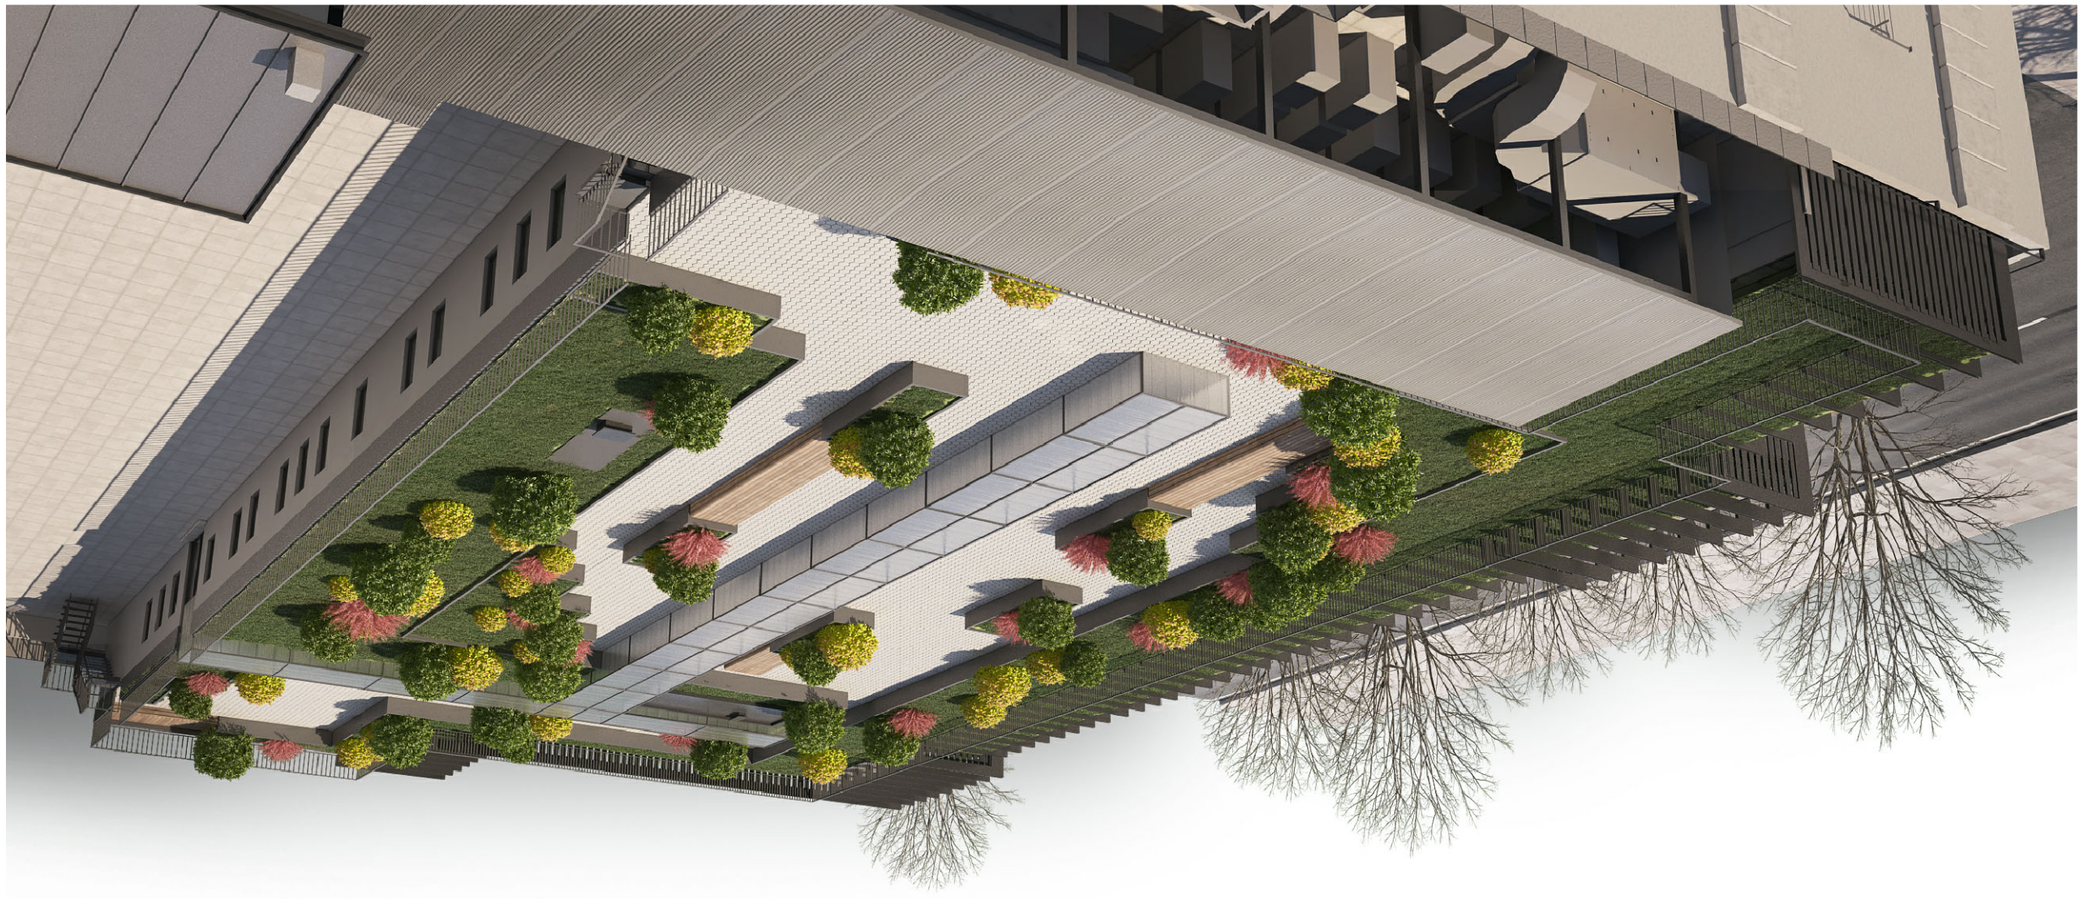

| | |
|---|---|
| ფორმატი PAPER SIZE | A3 |
| ხელშეკრულების № CONTRACT № | |
| პროექტის № PROJECT № | 1.49.12 |
| ფაილის სახელი FILE NAME | gegmebi.dwg |

ვერტიკალური განლაგების გეგმა
LEGEND

| | |
|---|---|
| შენიშვნები NOTES | |
| სიტუაციური გეგმა KAY PLAN | |

| | |
|---|---|
| დამკვეთი CLIENT | შ.პ.ს. "ისპრომშენებლობა" შ.პ.ს. "ნინოწმინდის ცენტრალური საავადმყოფო" |
| პროექტის დასახელება PROJECT | ნინოწმინდის ცენტრალური საავადმყოფოს სამედიცინო ბლოკის პროექტირება |
| ობიექტის მისამართი ADDRESS | ქ. ნინოწმინდა, ნინოწმინდის ცენტრალური საავადმყოფოს სამედიცინო ბლოკის პროექტირება |

| | | |
|---|---|---|
| არქიტექტორი | ი. ხუციშვილი | |
| კონსტრუქციები | ი. ხუციშვილი | |
| ინჟინერული სისტემები | ი. ხუციშვილი | |
| 3D ვიზუალიზაცია | ე. ჩოხონელიძე | |
| პროექტის მენეჯერი | ს. პატარიძე | |
| ტექნიკური ზედამხედველი | ო. ხუციშვილი | |

| | |
|---|---|
| "არტსტუდიო" შპს "ARTSTUDIO" LTD | ქ.ნინოწმინდა, ა.ფოფხაძის ქუჩა №1 0709 ნინოწმინდა, ს. ა.ფოფხაძის ქ. 3/5, ტელ/ფაქსი: 99644ი, 920607 www.artstudio.ge E mail: artstudio_project@yahoo.com info@artstudio.ge |

| | | |
|---|---|---|
| ცვლილებების REVISIONS | | |
| № | ცვლილების თარიღი DATE | ცვლილების აღწერა REV. |
| 1 | | |
| 2 | | |
| 3 | | |
| 4 | | |
| 5 | | |
| 6 | | |

| | |
|---|---|
| სტადია STAGE | |
| ნახატების INDEX | ფურც. PAGES |
| პროექტის № | |

| | |
|---|---|
| მასშტაბი SCALE | |
| თარიღი DATE OF ISSUE | 02.06.2017 |