
ჭრილი 2-2 მ. 1:100

შენიშვნა*<u>სარეკონსტრუქციო შენობის სიმაღლე შენარჩუნებულია უცვლელად</u>

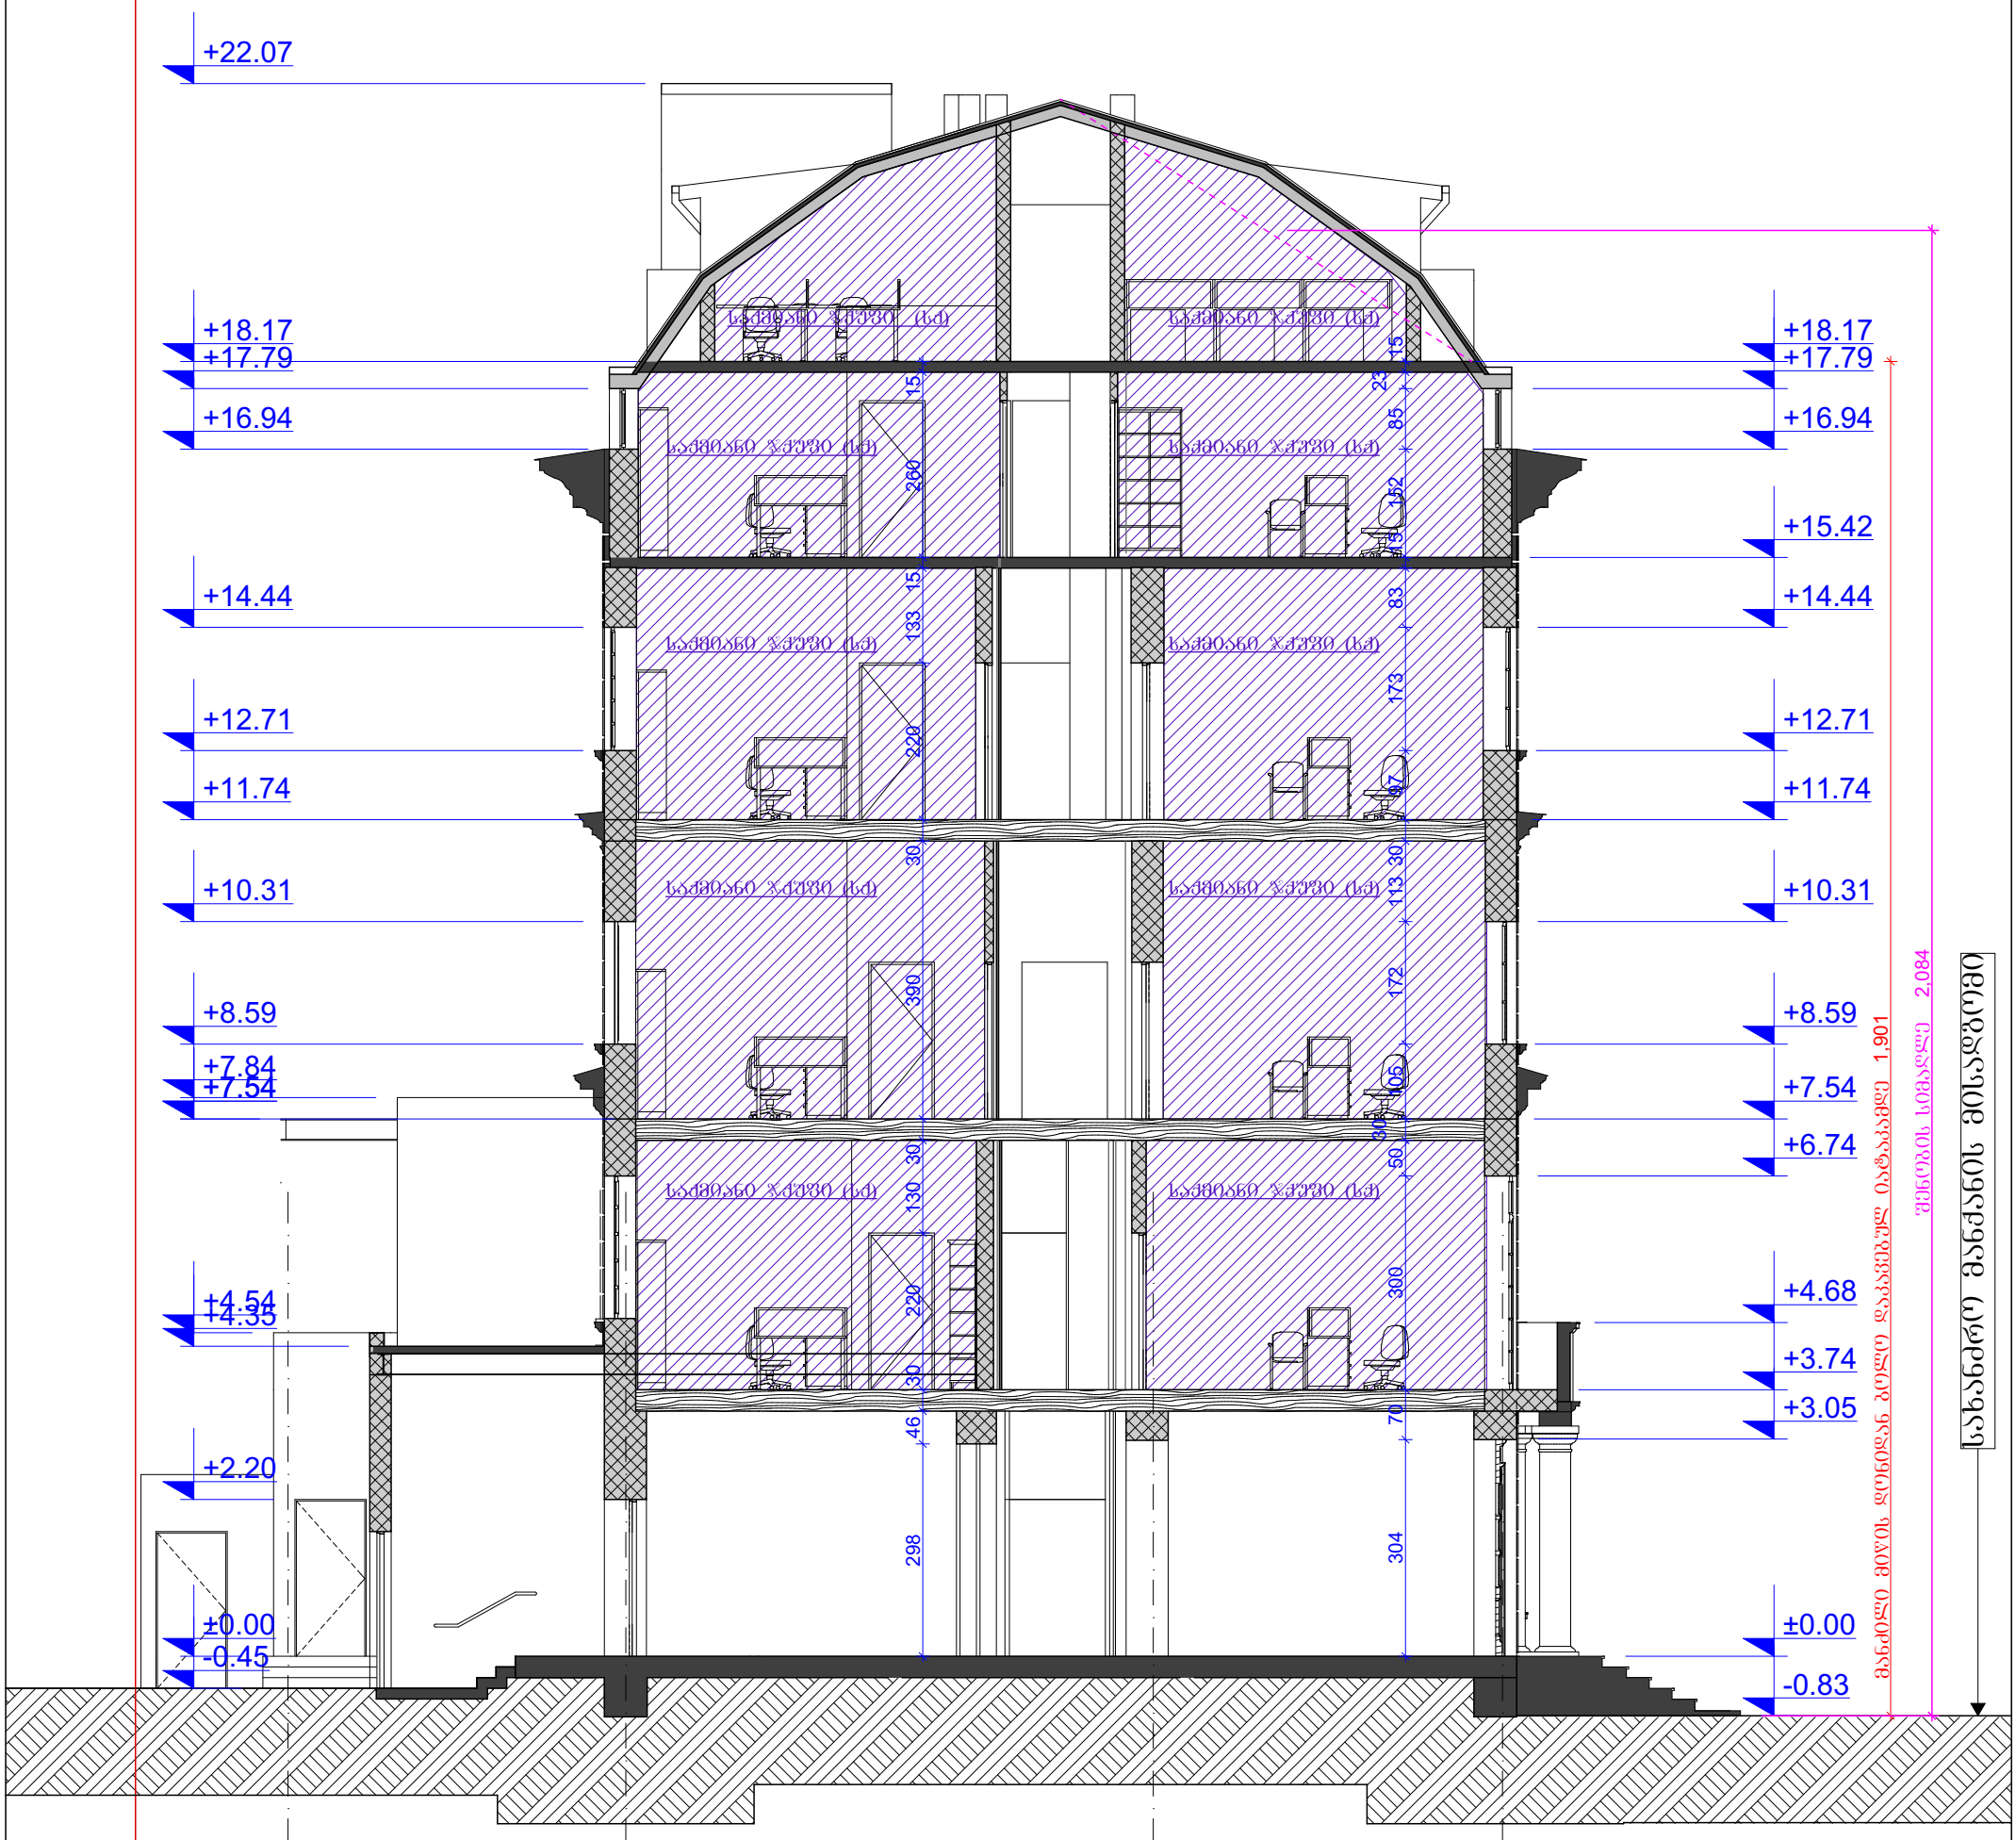

±0.00=402.76 (აბს. ნიშნული)

TBILOALAQPROEQTI თბილქალაქპროექტი	პროექტის სახელწოდება: ქალაქი თბილისი, ქუჩა პასტერი, №5/7 საოფისე შენობის არქიტექტურული პროექტის კორექტირება		
თანამდებობა:	გვარი	ხელმოწერა	დამკვეთი: შპს 1920
დირექტორი:	გ. როინიშვილი		
მთ. არქიტ.:	ლ. ხუხაშვილი		მასშტაბი 1:100 / ჭრილი 2-2
ავტორები:	ლ. ხუხაშვილი გ. გვანცელაძე		თარიღი 2020
შემსრულა:	გ. გვანცელაძე		სტადია / ფურცელი / ფურცლები
ფორმატი A-3	დაკვეთა №		ა.პ. / A-202 / 27