
გეგმა -5.660 ნიშნულზე


მასშტაბი 1:100

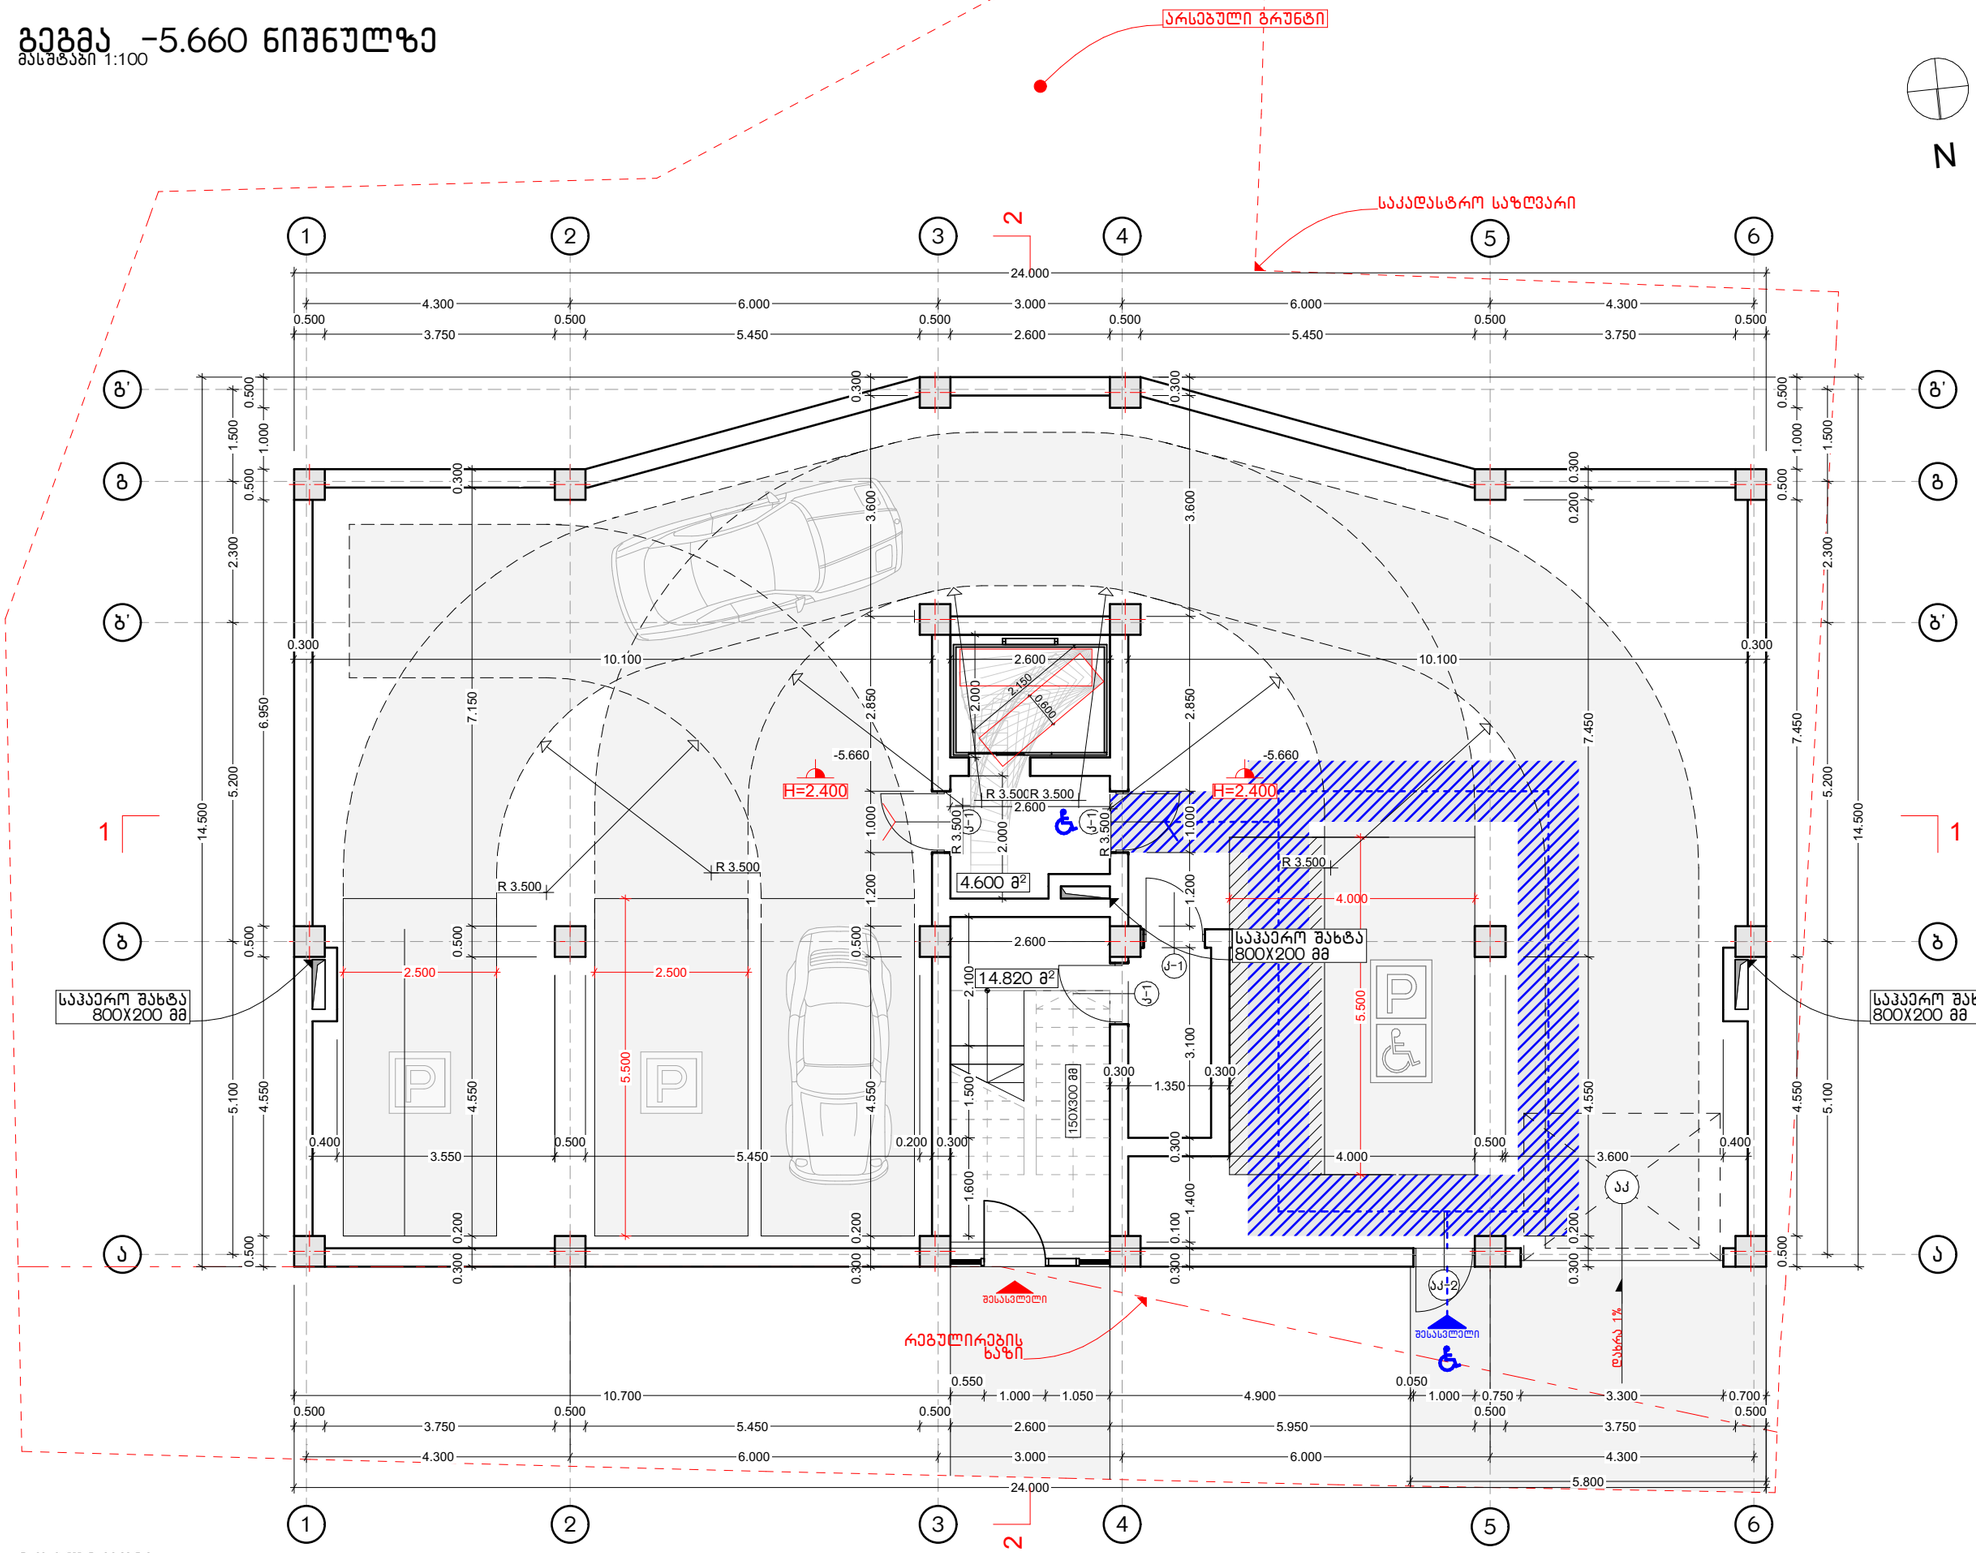

ექსპლიკაცია

1. ავტოფარეხი

საკონტაქტო ინფორმაცია: ქ.თბილისი, ალ.ყაზბეგის 12ა NCH.Urbansolution@gmail.com	
დირექტორი: ნ. ჭალაგანიძე	
პროექტის მთავარი არქიტექტორი: ნ. ჭალაგანიძე	
დაამუშავა: ს. მამრიკიშვილი	
ინფორმაცია პროექტის შესახებ:	
პროექტის დასახელება: დაბალი ინტენსივობის მრავალბინიანი საცხოვრებელი სახლი	
მისამართი: ქ.თბილისი მარუხის გმირების N9	
საკადასტრო კოდი: 01.14.11.058.031	
დამკვეთი:შ.პ.ს. "მშენებელთა ალიანსი"	
ნახაზის დასახელება: გეგმა -5.660ნიშნულზე	
მასშტაბი: 1:100, 1:500	
პირობითი აღნიშვნები:	

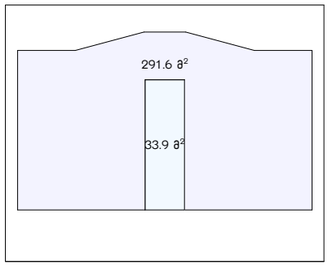

ავტოსადგომის ფართი: 291.6 მ²


სადარბაზოს და კიბის უჯრედის ფართი: 33.9 მ²

საერთო ფართი: 325.5 მ²

ფურცლის ნომერი: 9	A3
2020 წელი	

გეგმა -2.880 ნიშნულზე

მასშტაბი 1:100

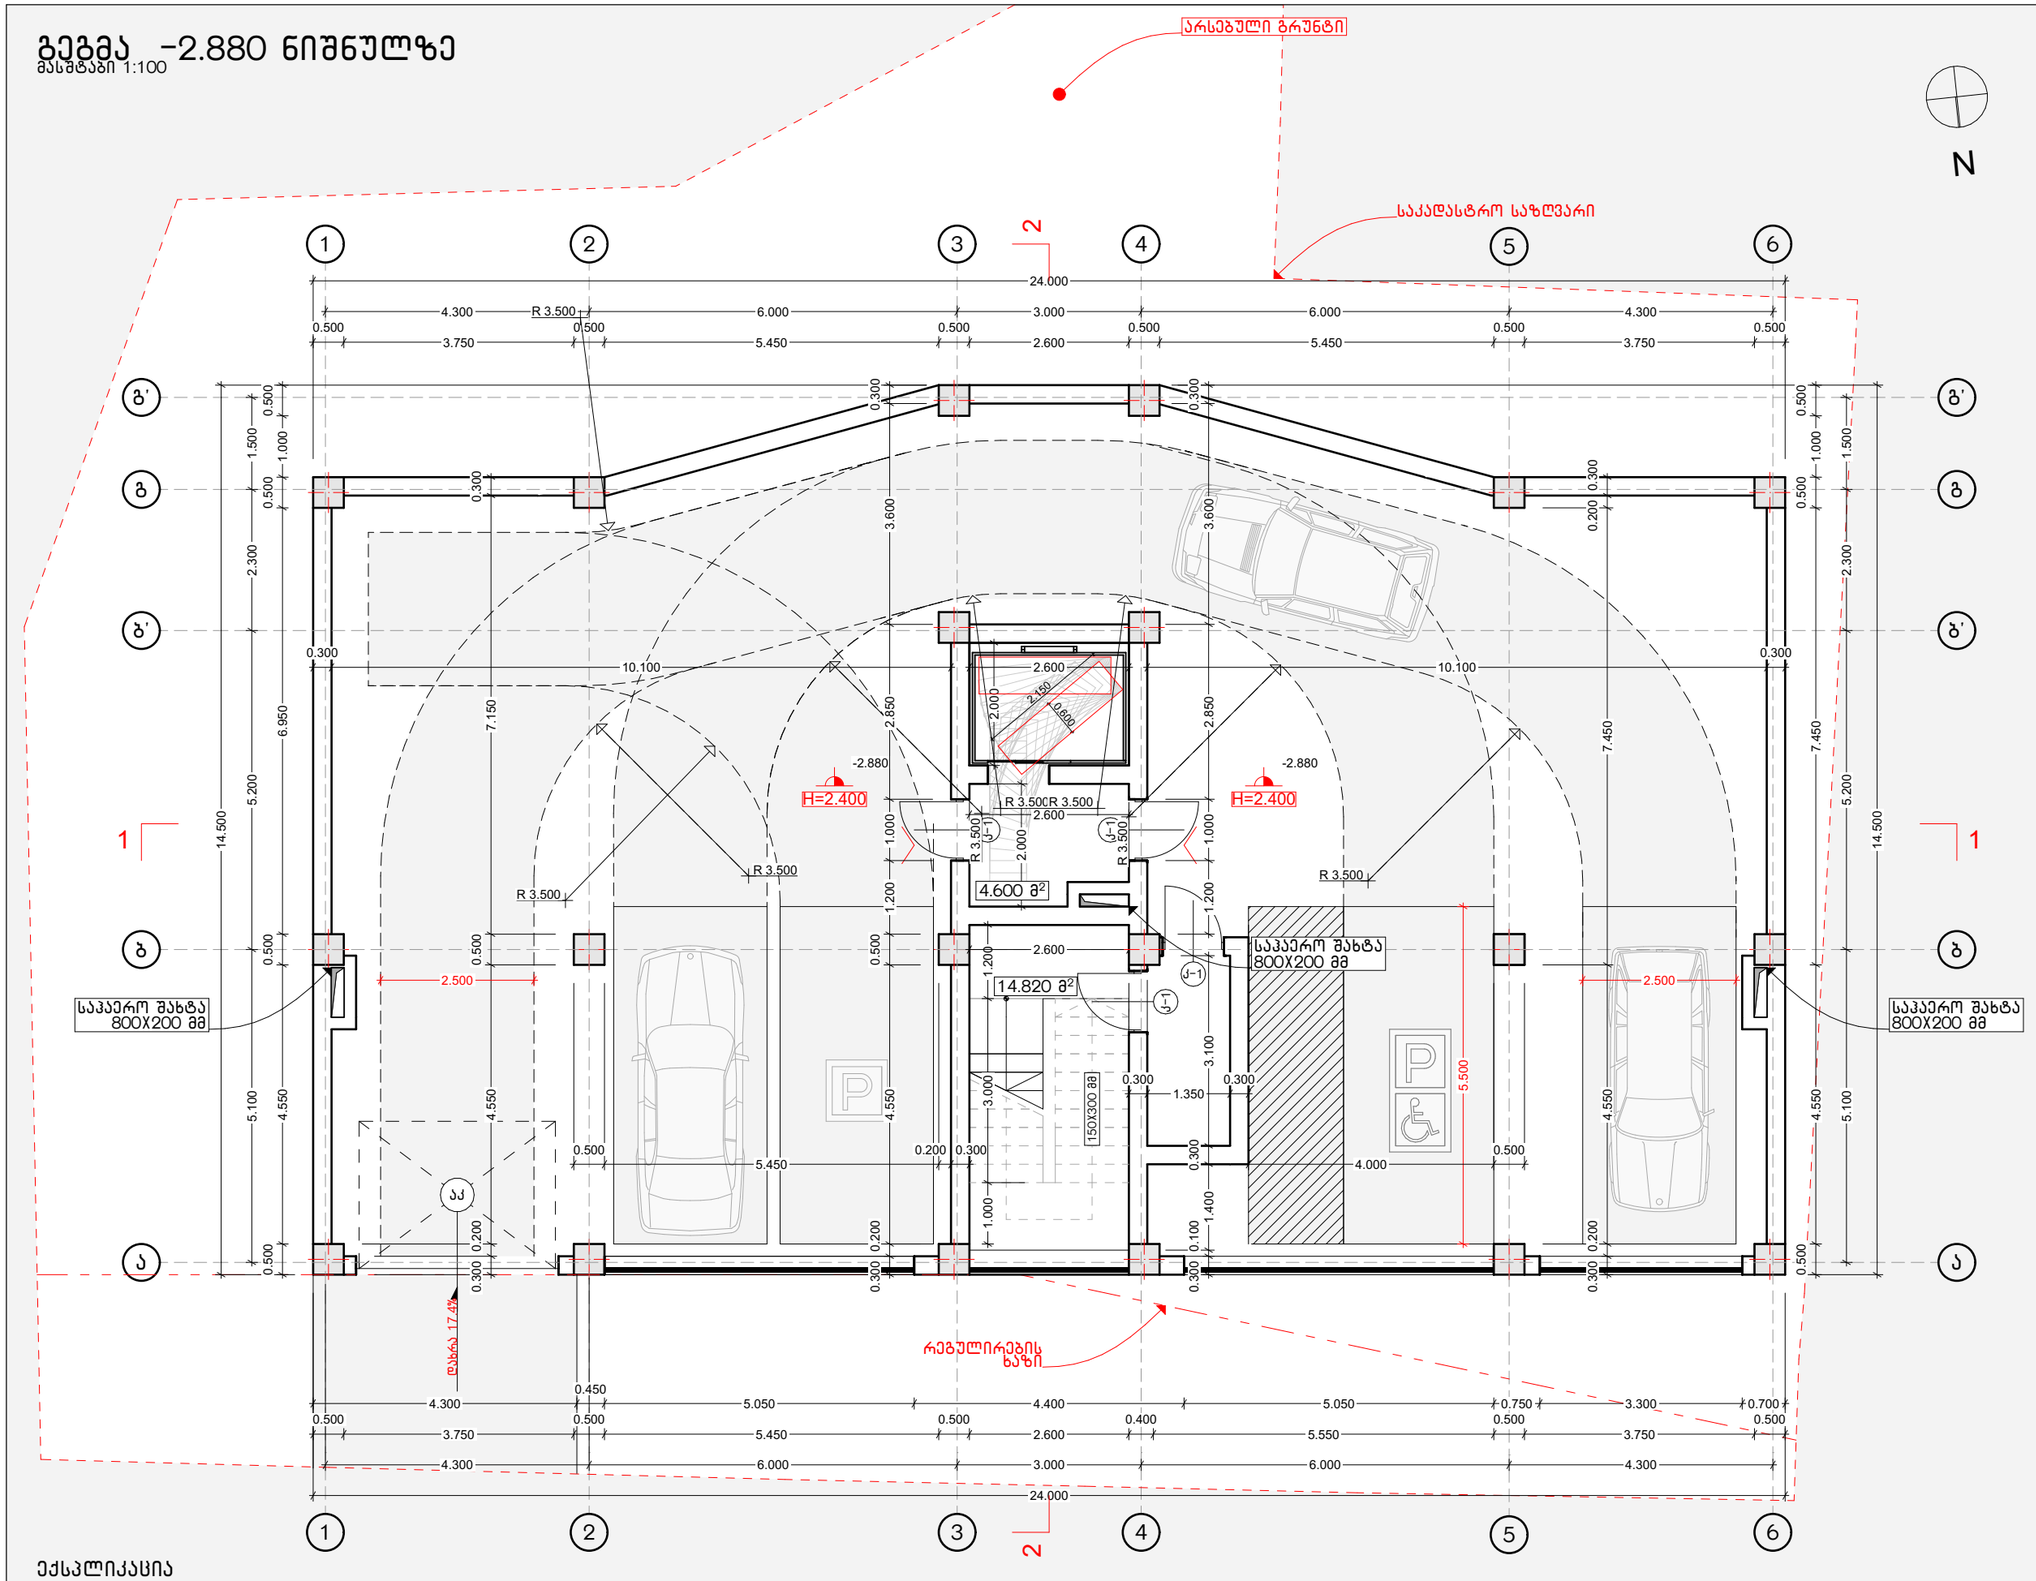

ექსპლიკაცია

1. ავტოფარეხი

NCH URBAN SOLUTION

საკონტაქტო ინფორმაცია:
ქ.თბილისი, ალ.ყაზბეგის 12ა
NCH.Urbansolution@gmail.com

დირექტორი:
ნ. ჭალაბანიძე

პროექტის მთავარი არქიტექტორი:
ნ. ჭალაბანიძე

დაამუშავა:
ს. მამრიკიშვილი

ინფორმაცია პროექტის შესახებ:

პროექტის დასახელება:
დაბალი ინტენსივობის მრავალბინიანი საცხოვრებელი სახლი

მისამართი: ქ.თბილისი მარუხის გმირების N9


საკადასტრო კოდი: 01.14.11.058.031

დამკვეთი:შ.პ.ს. "მშენებელთა ალიანსი"

ნახაზის დასახელება:
გეგმა -2.880 ნიშნულზე

მასშტაბი:
1:100, 1:500

პირობითი აღნიშვნები:

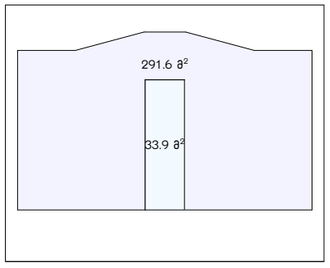

ავტოსადგომის ფართი: 291.6 მ²

სადარბაზოს და კიბის უჯრედის ფართი: 33.9 მ²

საერთო ფართი: 325.5 მ²


ფურცლის ნომერი:
10

A3

2020 წელი

გეგმა ±0.000 ნიშნულზე

მასშტაბი 1:100

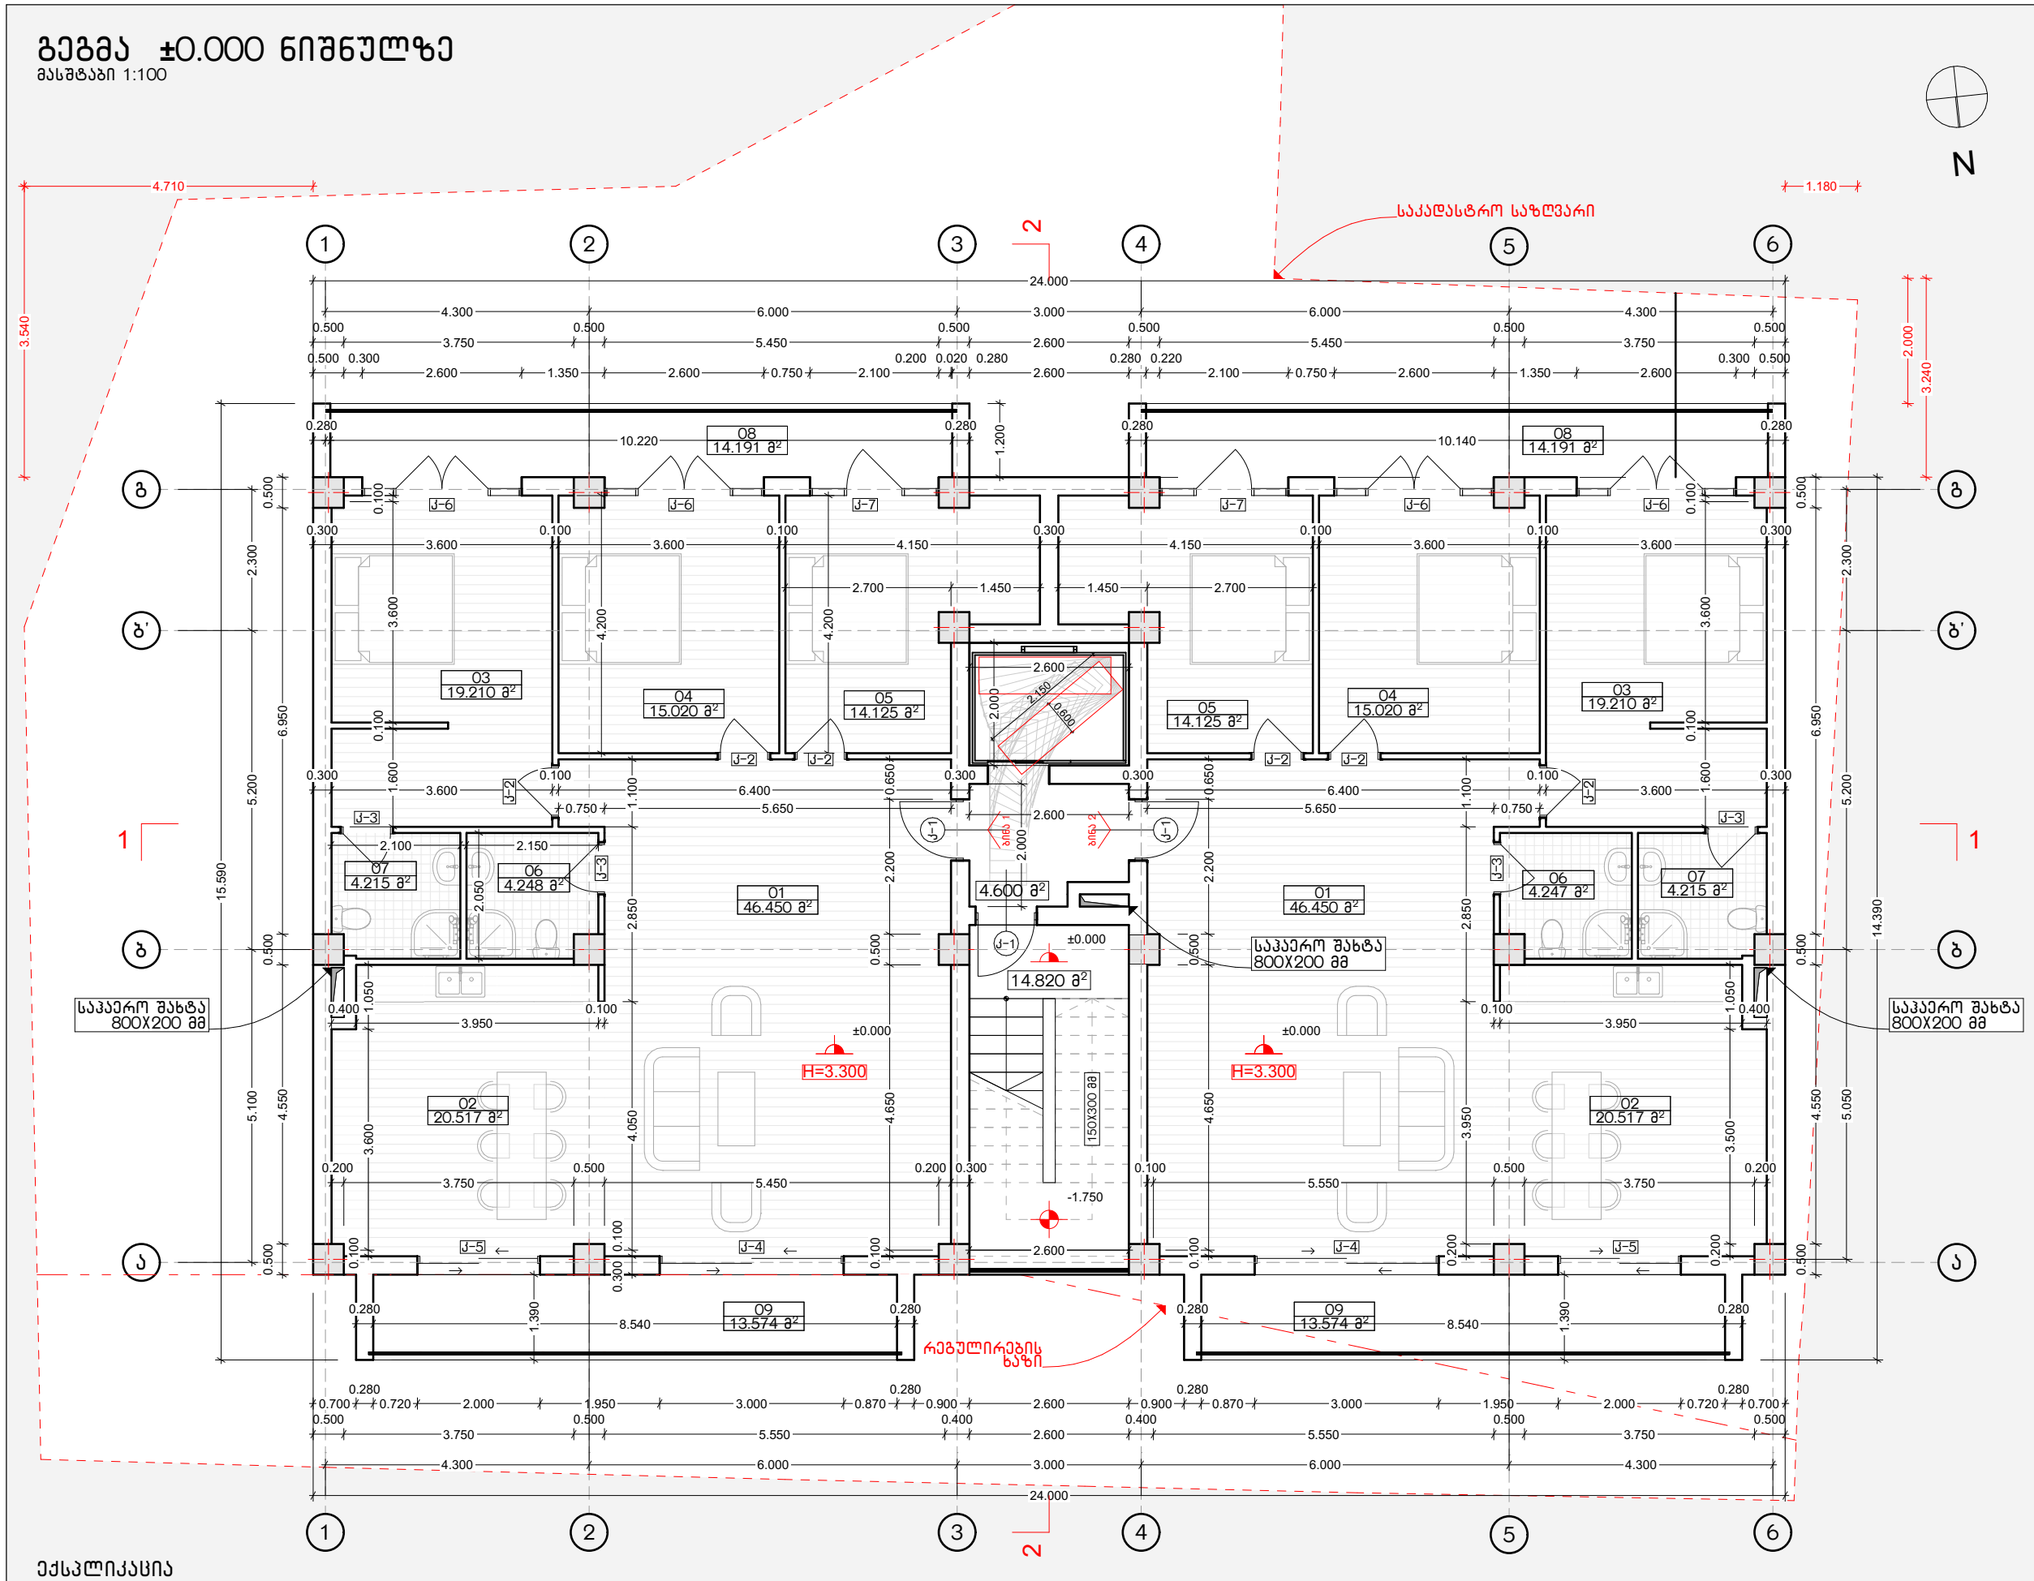

ექსპლიკაცია

1. საერთო ოთახი
2. სამზარეულო
3. საძინებელი
4. საძინებელი
5. საძინებელი
6. სველი წერტილი
7. სველი წერტილი
8. აივანი
9. აივანი

NCH URBAN SOLUTION

საკონტაქტო ინფორმაცია:
ქ.თბილისი, ალ.ყაზბეგის 12ა
NCH.Urbansolution@gmail.com

დირექტორი:
ნ. ჭალაგანიძე

პროექტის მთავარი არქიტექტორი:
ნ. ჭალაგანიძე

დაამუშავა:
ს. მამრიკიშვილი

ინფორმაცია პროექტის შესახებ:

პროექტის დასახელება:
დაბალი ინტენსივობის მრავალბინიანი საცხოვრებელი სახლი

მისამართი: ქ.თბილისი მარუხის გმირების N9


საკადასტრო კოდი: 01.14.11.058.031

დამკვეთი:შ.პ.ს. "მშენებელთა ალიანსი"

ნახაზის დასახელება:
გეგმა 0.000 ნიშნულზე

მასშტაბი:
1:100, 1:500

პირობითი აღნიშვნები:

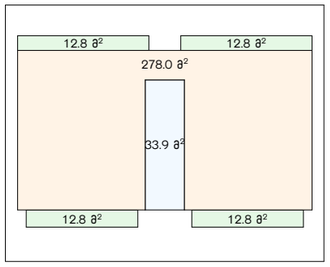

საზაფხულო ფართი: 56.6 მ²

საცხოვრებელი ფართი: 278.0 მ²

სადარბაზოს და კიბის უჯრედის ფართი: 33.9 მ²

საერთო ფართი: 368.5 მ²


ფურცლის ნომერი: 11

A3

2020 წელი

გეგმა +3.500 ნიშნულზე

მასშტაბი 1:100

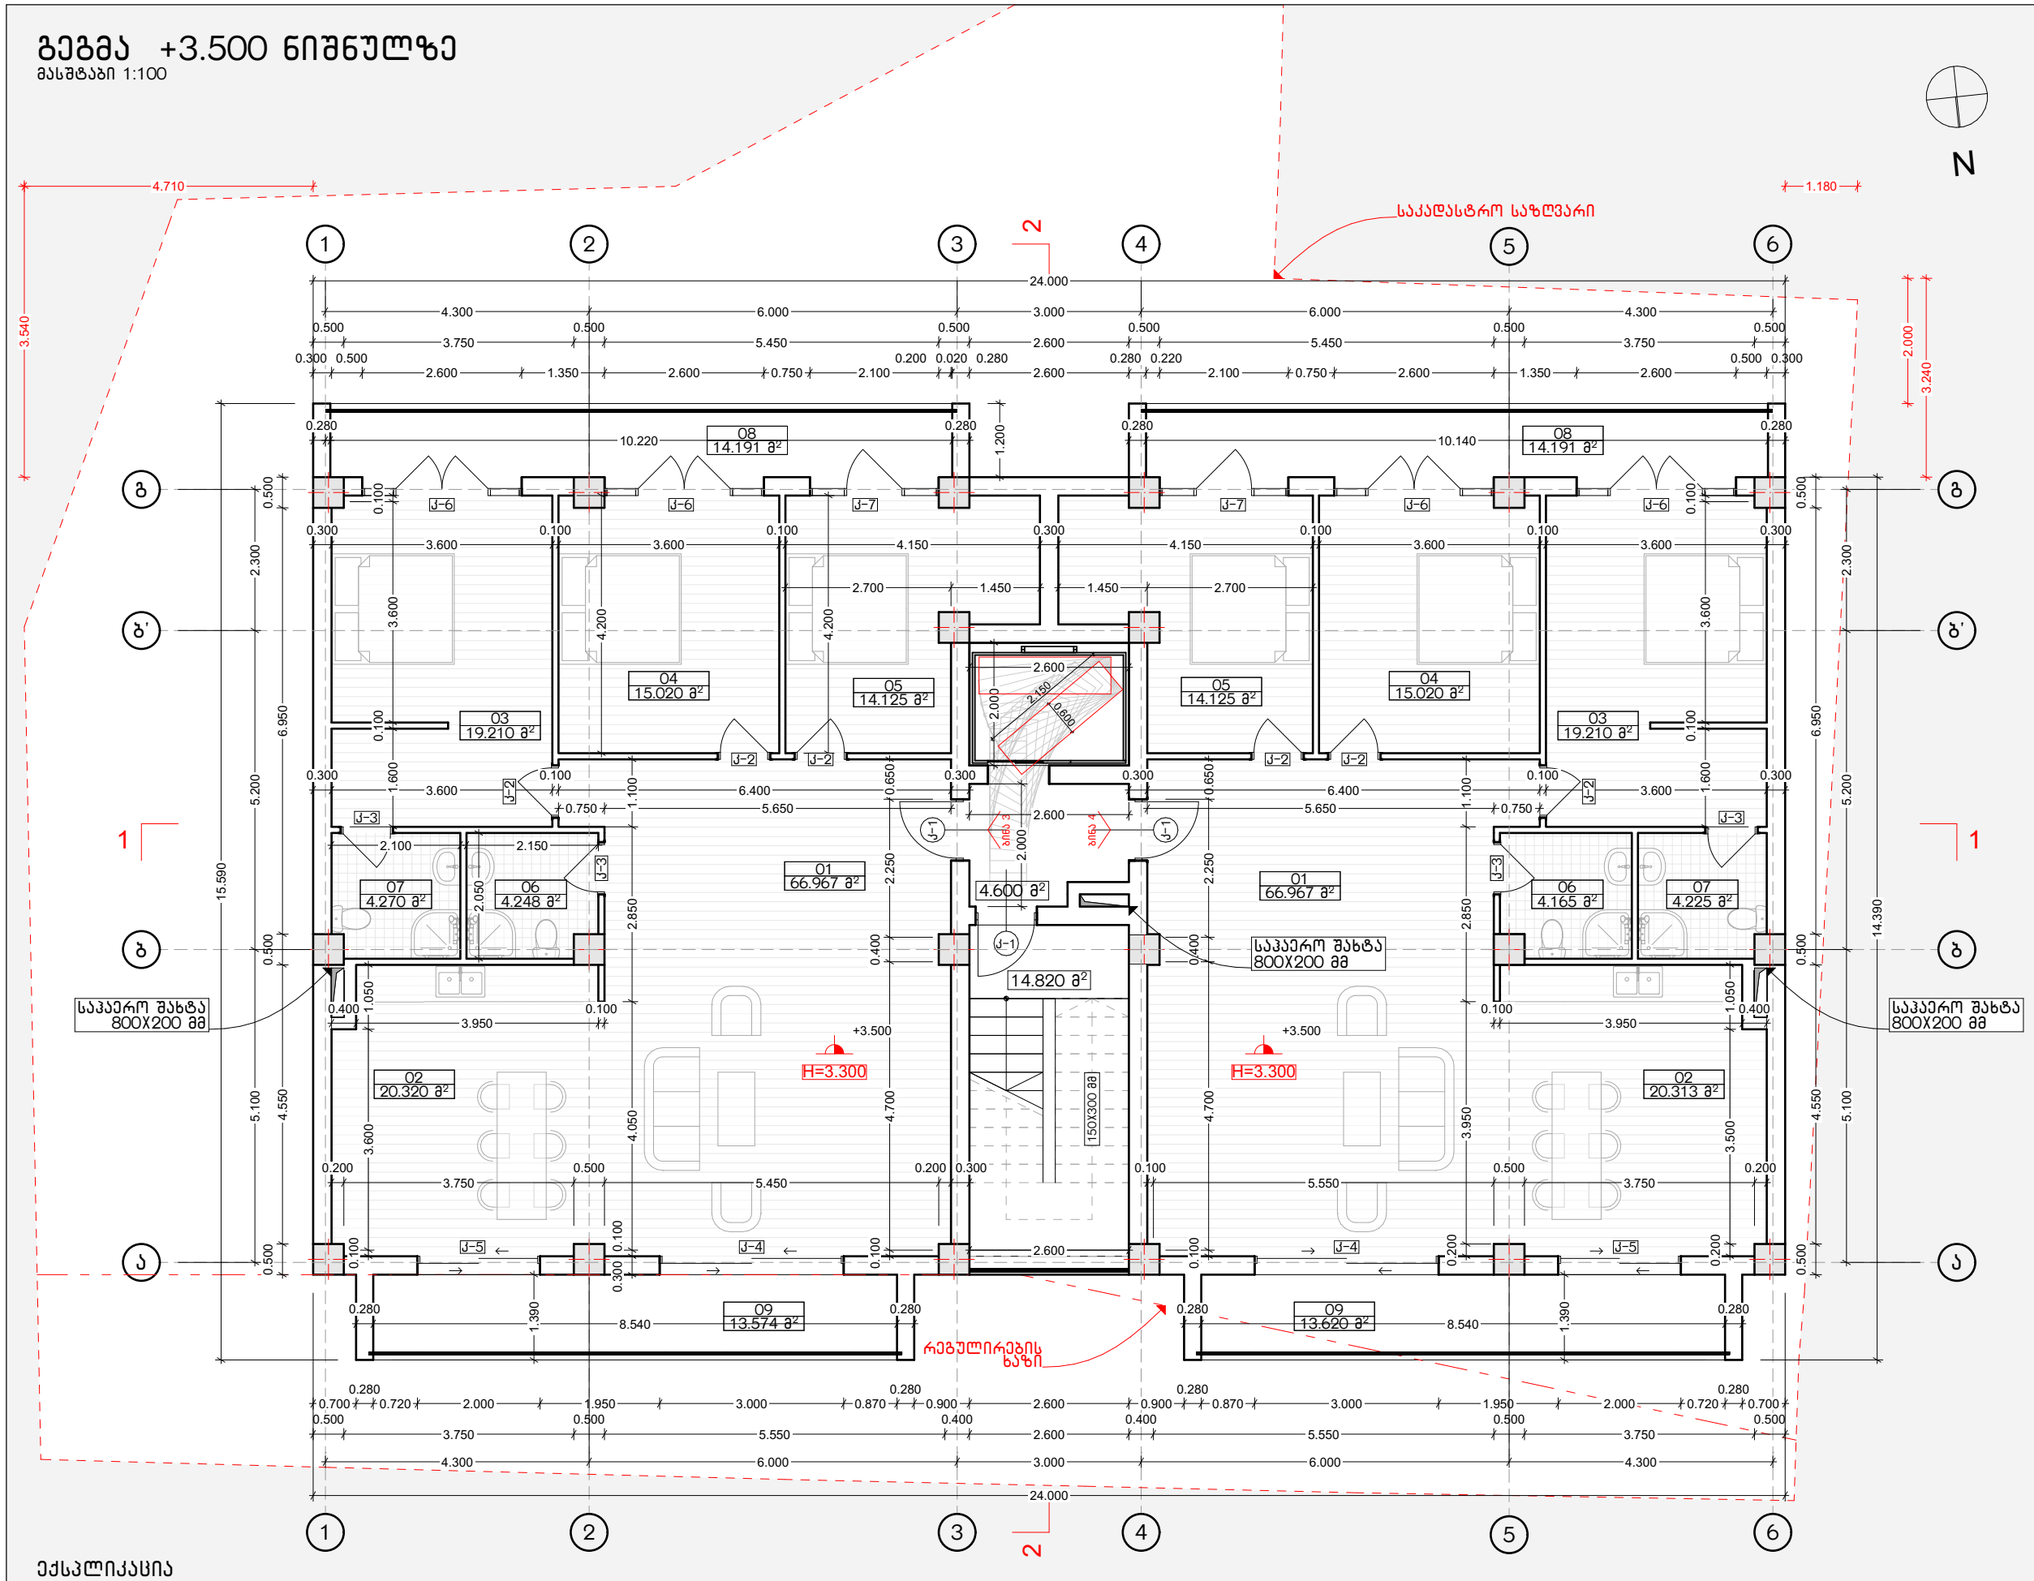

ექსპლიკაცია

1. საერთო ოთახი
2. სამზარეულო
3. საძინებელი
4. საძინებელი
5. საძინებელი
6. სველი წერტილი
7. სველი წერტილი
8. აივანი
9. აივანი

NCH URBAN SOLUTION

საკონტაქტო ინფორმაცია:
ქ.თბილისი, ალ.ყაზბეგის 12ა
NCH.Urbansolution@gmail.com

დირექტორი:
ნ. ჭალაგანიძე

პროექტის მთავარი არქიტექტორი:
ნ. ჭალაგანიძე

დაამუშავა:
ს. მამრიკიშვილი

ინფორმაცია პროექტის შესახებ:

პროექტის დასახელება:
დაბალი ინტენსივობის მრავალბინიანი საცხოვრებელი სახლი

მისამართი: ქ.თბილისი მარუხის გმირების N9


საკადასტრო კოდი: 01.14.11.058.031

დამკვეთი:შ.პ.ს. "მშენებელთა ალიანსი"

ნახაზის დასახელება:
გეგმა +3.500 ნიშნულზე

მასშტაბი:
1:100, 1:500

პირობითი აღნიშვნები:

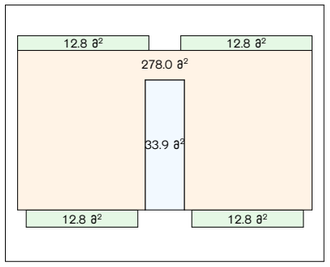

საზაფხულო ფართი: 56.6 მ²

საცხოვრებელი ფართი: 278.0 მ²

სადარბაზოს და კიბის უჯრედის ფართი: 33.9 მ²

საერთო ფართი: 368.5 მ²


ფურცლის ნომერი: 12

A3

2020 წელი

გეგმა +7.000 ნიშნულზე

მასშტაბი 1:100

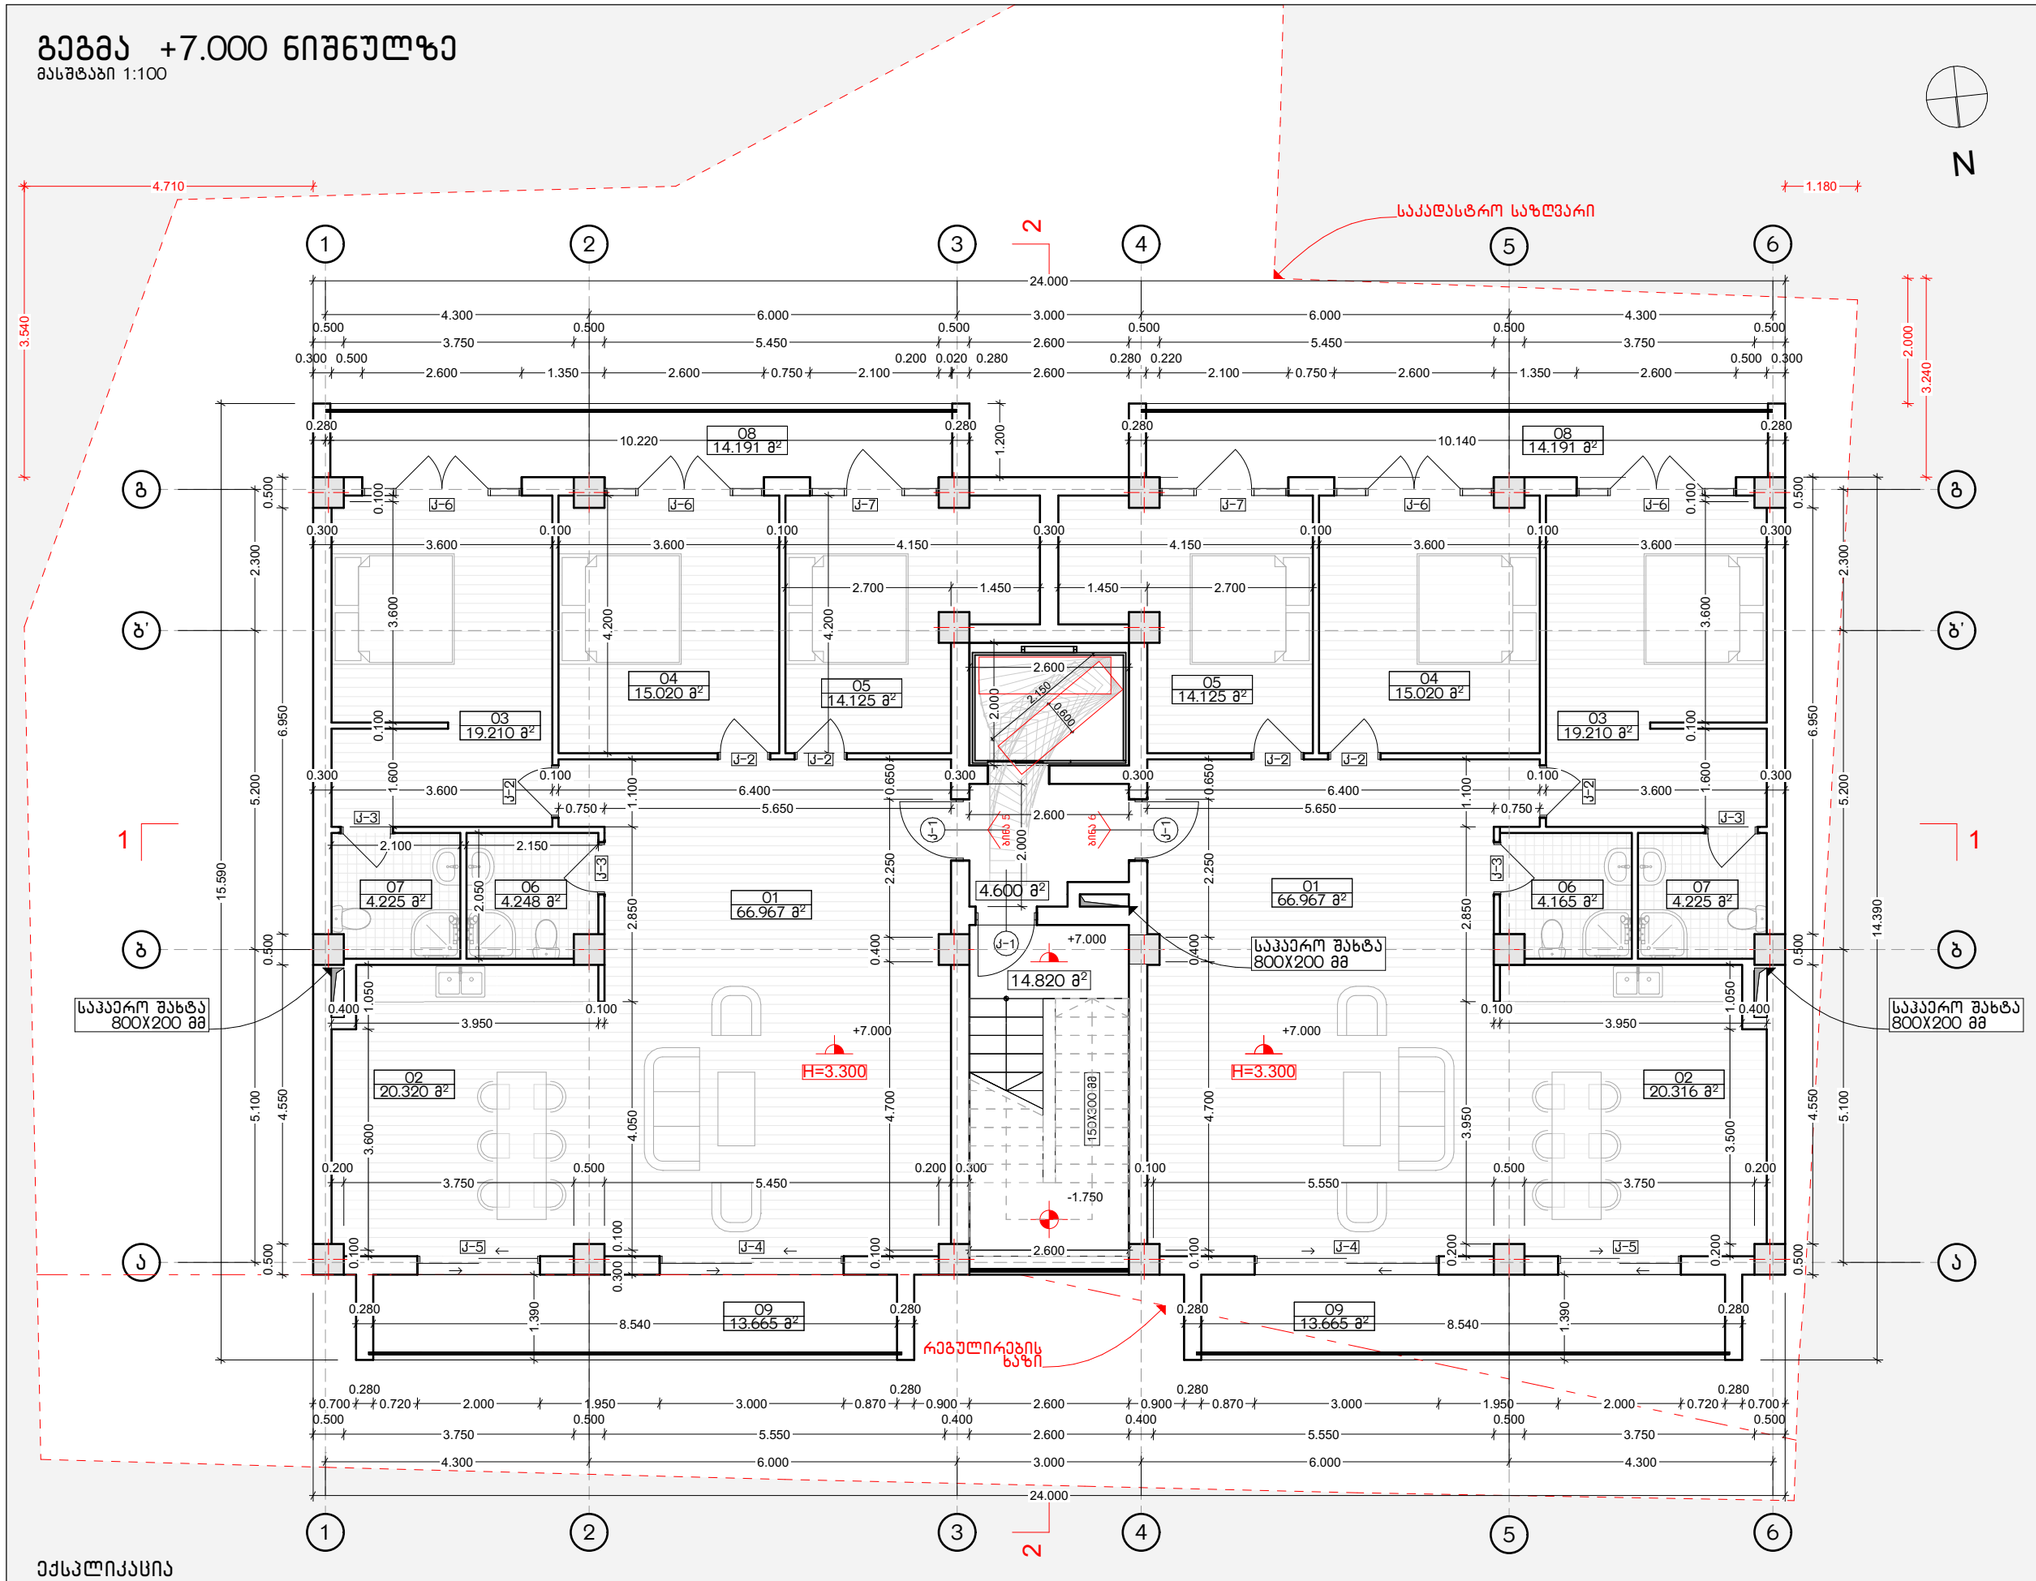

ექსპლიკაცია

1. საერთო ოთახი
2. სამზარეულო
3. საძინებელი
4. საძინებელი
5. საძინებელი
6. სველი წერილი
7. სველი წერილი
8. აივანი
9. აივანი

NCH URBAN SOLUTION

საკონტაქტო ინფორმაცია:
ქ.თბილისი, ალ.ყაზბეგის 12ა
NCH.Urbansolution@gmail.com

დირექტორი:
ნ. ჭალაგანიძე

პროექტის მთავარი არქიტექტორი:
ნ. ჭალაგანიძე

დაამუშავა:
ს. მამრიკიშვილი

ინფორმაცია პროექტის შესახებ:

პროექტის დასახელება:
დაბალი ინტენსივობის მრავალბინიანი საცხოვრებელი სახლი

მისამართი: ქ.თბილისი მარუხის გმირების N9


საკადასტრო კოდი: 01.14.11.058.031

დამკვეთი:შ.პ.ს. "მშენებელთა ალიანსი"

ნახაზის დასახელება:
გეგმა +7.000 ნიშნულზე

მასშტაბი:
1:100, 1:500

პირობითი აღნიშვნები:

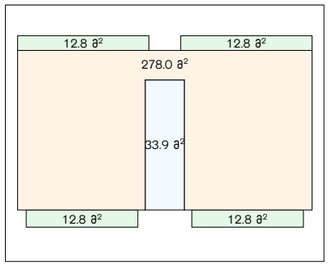

საზაფხულო ფართი: 56.6 მ²

საცხოვრებელი ფართი: 278.0 მ²

სადარბაზოს და კიბის უჯრედის ფართი: 33.9 მ²

საერთო ფართი: 368.5 მ²


ფურცლის ნომერი:
13

A3

2020 წელი

გეგმა +10.500 ნიშნულზე

მასშტაბი 1:100

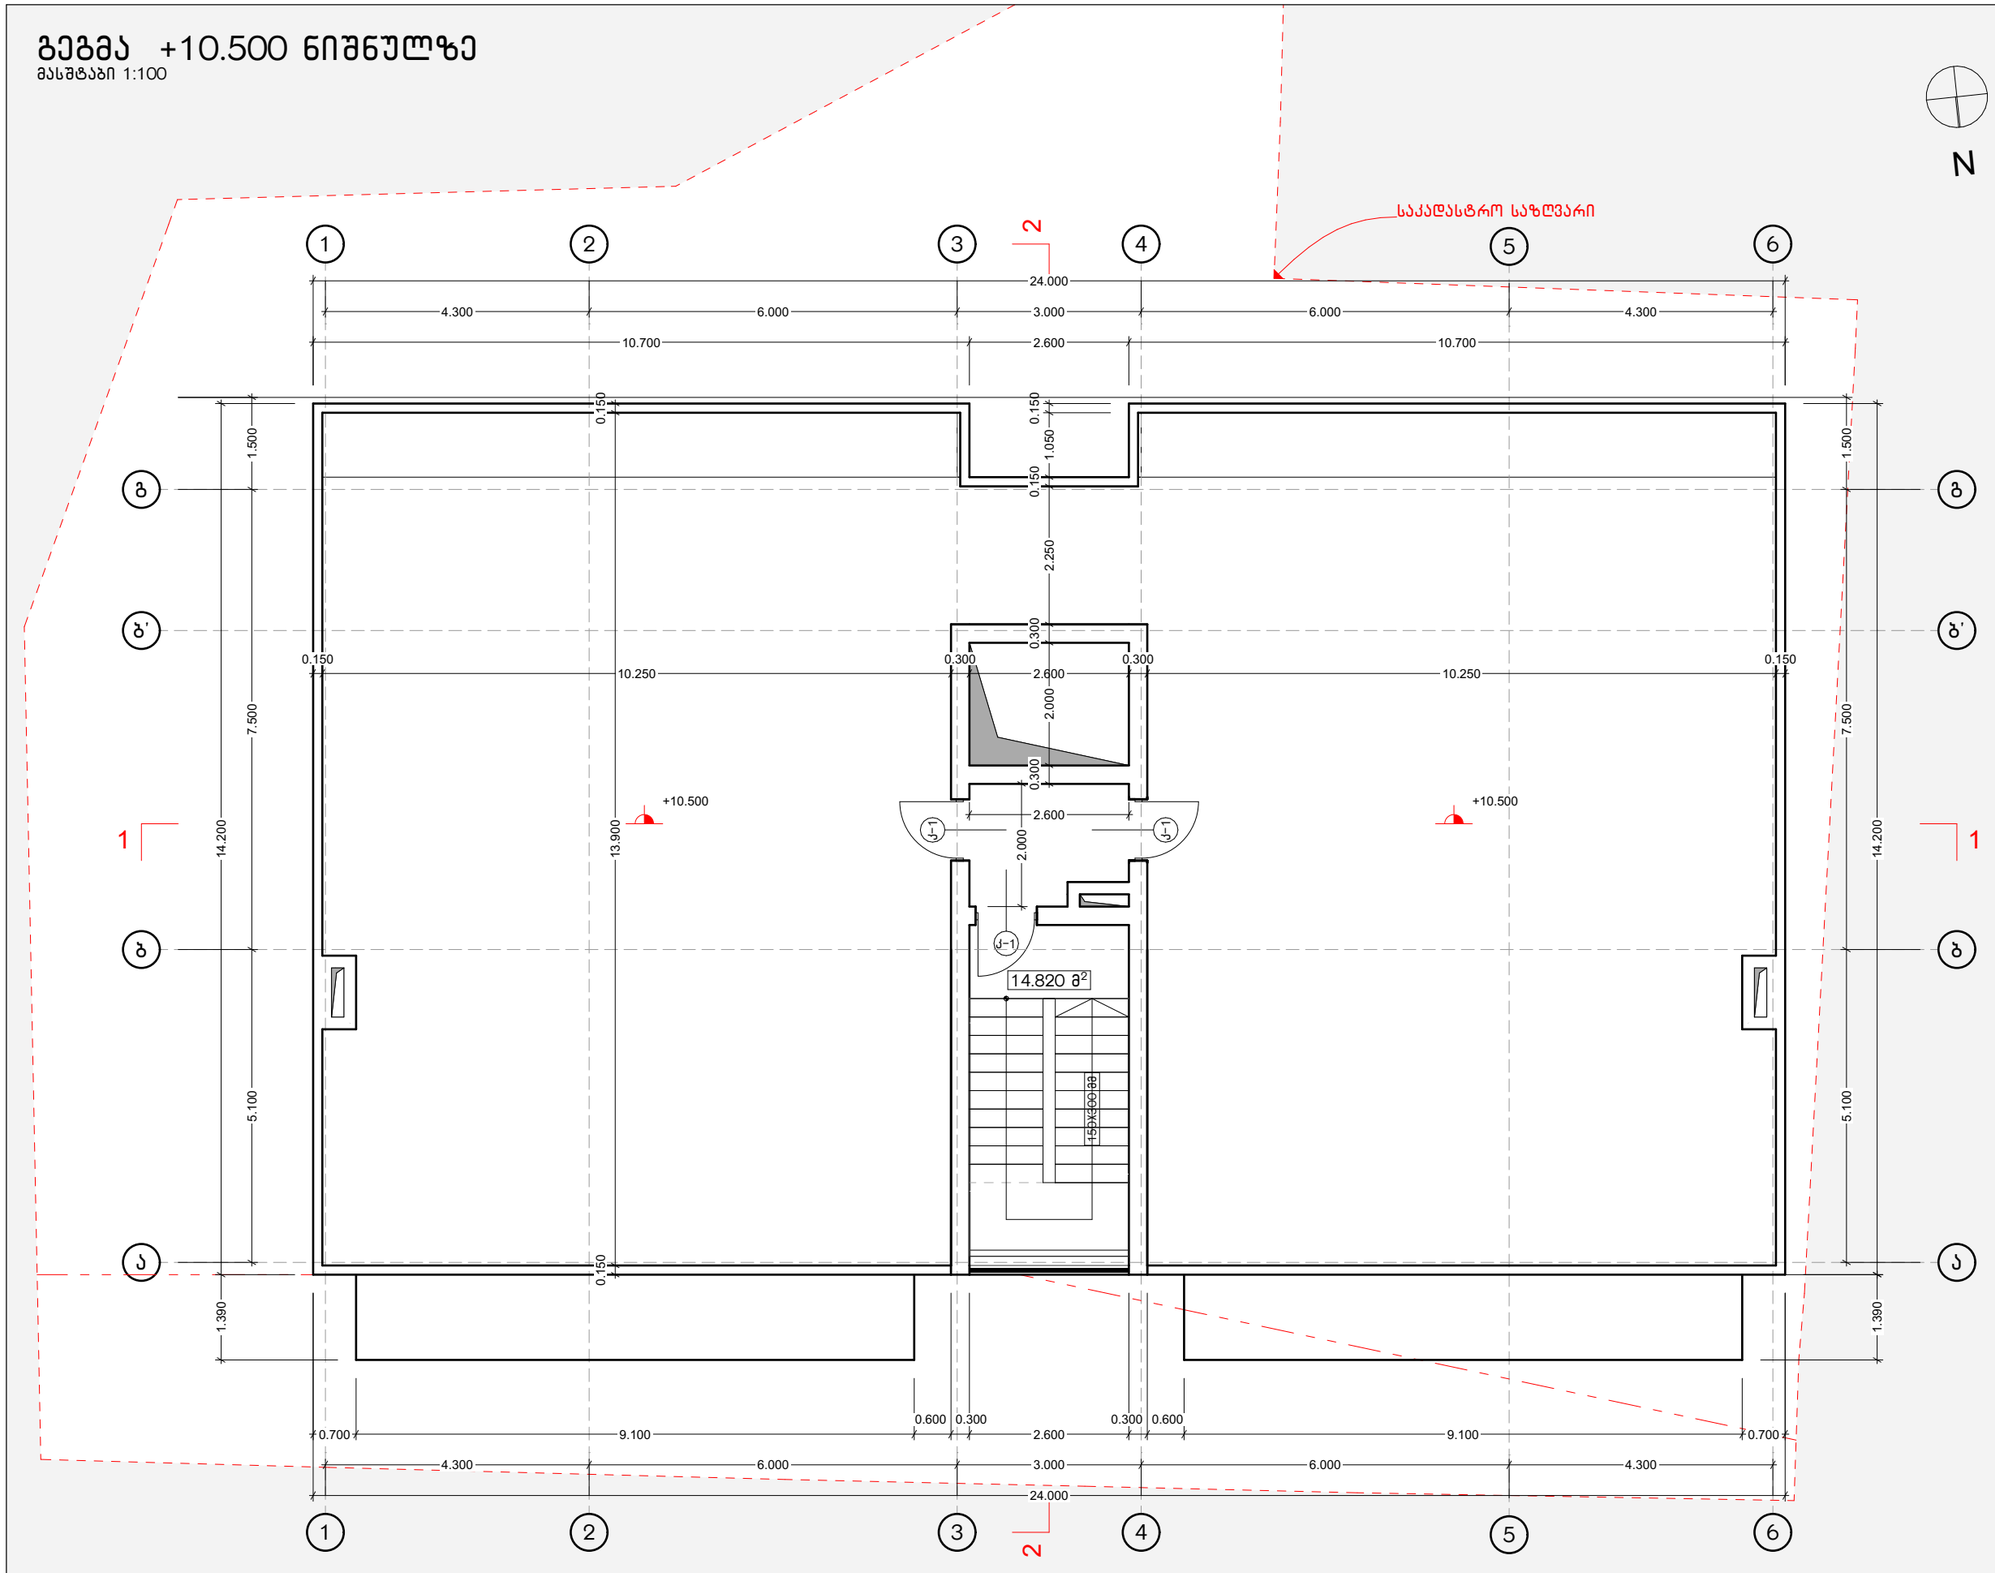

NCH URBAN SOLUTION

საკონტაქტო ინფორმაცია:
ქ.თბილისი, ალ.ყაზბეგის 12ა
NCH.Urbansolution@gmail.com

დირექტორი:
ნ. ჭალაგანიძე

პროექტის მთავარი არქიტექტორი:
ნ. ჭალაგანიძე

დაამუშავა:
ს. მამრიკიშვილი

ინფორმაცია პროექტის შესახებ:

პროექტის დასახელება:
დაბალი ინტენსივობის მრავალბინიანი საცხოვრებელი სახლი

მისამართი: ქ.თბილისი მარუხის გმირების N9

საკადასტრო კოდი: 01.14.11.058.031

დამკვეთი:შ.პ.ს. "მშენებელთა ალიანსი"

ნახაზის დასახელება:
გეგმა +10.500 ნიშნულზე

მასშტაბი:
1:100

პირობითი აღნიშვნები:

ფურცლის ნომერი:
14

A3

2020 წელი

შენობა-ნაგებობის უსაფრთხოების წესებთან შესაბამისობისანალიზი

გამოყენებული წესები - „შენობა-ნაგებობის უსაფრთხოების წესები“

ჩამოთვალეთ შენობის დაკავებულებები და აღწერეთ თითოეული გამოყენება
საცხოვრებელი ჯგუფი სც-2 (საცხოვრებელი ბინები)
სასაწყობო ჯგუფი სწ-2 (საწყობი)

კონსტრუქციის ტიპი:	
განსაზღვრეთ კონსტრუქციის ტიპი ახალი შენობისთვის:	II-A

სიმაღლის შეზღუდვები ცხრილი 503 -ის მიხედვით		
დაკავებულობები	დასაშვები სართულიანო	შემოთავაზებული
საცხოვრებელი ჯგუფი სც-2	4 სართული	3 სართული
სასაწყობო ჯგუფი სწ-2	5 სართული	სართული
	დასაშვები სიმაღლე	შემოთავაზებული სიმაღლე
შენობის სიმაღლე =	19.8 მ	18.05 მ
მიწის დონის ზემოთ სართულ(ებ)ის რაოდენობა =	3 სართული	

ფართობის შეზღუდვები ცხრილი 503 -ის მიხედვით		
დაკავებულობები	დასაშვები ფართობი (სართულზე) კვ. მ	შემოთავაზებული ფართობი (სართულზე) კვ.მ
საცხოვრებელი ჯგუფი სც-2	2230	149.6
სასაწყობო ჯგუფი სწ-2	3620	421.28
სართულების რაოდენობა =	5 სართული	

გარე კედლის ცეცხლმედეგობისა და ღიობისადმი მოთხოვნები ცხრილების 602-ის და 705.8 -ის მიხედვით									
გარე კედელი	ხანძარსაწინააღმდეგო მანძილი (მეტრი)	ცეცხლმედეგობის ხარისხი (საათი)		კედლის ღიობების ფართობი (კედლის %)					
		მოთხოვნილი	გათვალისწინებული	დასაშვები			გათვალისწინებული		
				დაცული	დაუცველი საშხეფებით	დაუცველი	დაცული	დაუცველი საშხეფებით	დაუცველი
1-6 (ღერძებში)	7,54	0	1	შეუზღუდავია	შეუზღუდავია	70%	---	---	43%
ა-გ' (ღერძებში	0.33	0	2	დაუშვებელია	დაუშვებელია	დაუშვებელია	---	---	არ არის ღიობი
6-1 (ღერძებში)	>9	0	1	15%	45%	45%	---	---	39%
გ'-ა (ღერძებში)	3.41	0	1	აუცილელებელი არ არის	აუცილელებელი არ არის	შეუზღუდავია	---	---	არ არის ღიობი

NCH URBAN SOLUTION

საკონტაქტო ინფორმაცია:
ქ.თბილისი, ალ.ყაზბეგის 12ა
NCH.Urbansolution@gmail.com

დირექტორი:
ნ. ჭალაგანიძე

პროექტის მთავარი არქიტექტორი:
ნ. ჭალაგანიძე

დაამუშავა:
ს. მამრიკიშვილი

ინფორმაცია პროექტის შესახებ:

პროექტის დასახელება:
დაბალი ინტენსივობის მრავალბინიანი სასხოვრებელი სახლი

მისამართი: ქ.თბილისი მარუხის გმირების N9

საკადასტრო კოდი: 01.14.11.058.031

დამკვეთი:შ.პ.ს. "მშენებელთა ალიანსი"

ნახაზის დასახელება:
შენობა ნაგებობის უსაფრთხოების წესებთან შესაბამისობის ანალიზი

მასშტაბი:

პირობითი აღნიშვნები:

ფურცლის ნომერი:
34

A3

2020 წელი

ხანძრისაგან დაცვის სისტემებისადმი მოთხოვნები								
დაკავებულობებ/სივრცეები/გასასვლელი საშუალებები	ავტოსამსხეფი სისტემა	ალტერნატიული ავტომატური ცეცხლსაქრობი სისტემები	სახანძრო განგაშისა, კვამლაღმომჩენი და ცეცხლაღმომჩენი სისტემები	სახანძრო მილდგარების სისტემები	კვამლის საკონტროლო სისტემები	ხელის ცეცხლმაქრები	საავარიო განგაშის სისტემები	ავტოსამსხეფი სისტემა
საცხოვრებელი ჯგუფი სც-2	-	-	კი	-	-	-	-	-
სასაწყობო ჯგუფი სწ-2	-	კი	კი	-	კი (მექანიკური განავების სისტემა)	-		კი
კიბის უჯრედი	-	-	-	კი	-	-	-	-
ლიფტები	-	-	-	-	კი (ლიფტის შახტა დაწვის სიტემით)	-	-	-
დერეფანი	-	-	-	-	-	კი		-
სახანძრო-სამაშველო სამსახურის მიერ გამოსაყენებელი მისაერთებლები		კი						
სახანძრო ტუმბოები და წყლის რეზერვუარი (განთვსებულია -1 სართულზე)		არა						

განიავებისადმი მოთხოვნები		
დაკავებულობებ/სივრცეები/გასასვლელი საშუალებები	ბუნებრივი განიავება	ხელოვნური განიავება
საცხოვრებელი ჯგუფი სც-2 (ბინები)	კი	არა
სასაწყობო ჯგუფი სწ-2	კი	კი
კიბის უჯრედი	კი	კი
ლიფტები	-	კი
დერეფანი	კი	კი

თითოეული სართულიდან გასასვლელი საშუალება									
სართულები	დაკავებულობა და დაკავებულობის დატვირთვის ჯამური მაჩვენებელი	მოთხოვნილი გასასვლელების/გასასვლელთან მისადგომის რაოდენობა	გათვალისწინებული გასასვლელების/გასასვლელთან მისადგომის რაოდენობა და ტიპი	გასასვლელი საშუალებების სიგანე (მეტრი)					
				გზა-კიბეები		დერაფანი		გასასვლელის გზა-კარი	
				მოთხოვნილი	გათვალისწინებული	მოთხოვნილი	გათვალისწინებული	მოთხოვნილი	გათვალისწინებული
მიწის ქვედა -2 სართული დან -1 ჩათვლით	ი სწ-2 დ.დ. 9	1 (გასასვლელი კიბე)	1 (გასასვლელი კიბე)	1.20	1.20	--	--	0.82	3.30
I სართული დან III სართულის ჩათვლით	სც-2	1 (გასასვლელი კიბე)/1 გასასვლელთან მისადგომი დერეფანი	1 (გასასვლელი კიბე)/1 გასასვლელთან მისადგომი დერეფანი	1.20	1.20	--	--	0.82	1.00

NCH URBAN SOLUTION

საკონტაქტო ინფორმაცია:
ქ.თბილისი, ალ.ყაზბეგის 12ა
NCH.Urbansolution@gmail.com

დირექტორი:
ნ. ჭალაგანიძე

პროექტის მთავარი არქიტექტორი:
ნ. ჭალაგანიძე

დაამუშავა:
ს. მამრიკიშვილი

ინფორმაცია პროექტის შესახებ:

პროექტის დასახელება:
დაბალი ინტესივობის მრავალბინიანი საცხოვრებელი სახლი

მისამართი: ქ.თბილისი მარუხის გმირების N9

საკადასტრო კოდი: 01.14.11.058.031

დამკვეთი:შ.პ.ს. "მშენებელთა ალიანსი"

ნახაზის დასახელება:
შენობა ნაგებობის უსაფრთხოების წესებთან შესაბამისობის ანალიზი 2

მასშტაბი:

პირობითი აღნიშვნები:

ფურცლის ნომერი:
35

A3

2020 წელი

წყალსადენი სისტემის ფიქსირებული მოწყობილობების რაოდენობა

ცხრილი 1602.1-ის მიხედვით

სართულები	დაკავებულობა და დაკავებულობის დატვირთვის ჯამური მაჩვენებელი	ფიქსირებული მოწყობილობები(ცალი)											
		უნიტაზი		ტუალეტის ხელსაბანები		აბაზანა/შხაპი		სასმელი წყლის ფანტანი		სამომსახურეო ნიჟარა		სამზარეულოს ნიჟარა	
		მიბმული	წონებიანი ონკანით	მიბმული	წონებიანი ონკანით	მიბმული	წონებიანი ონკანით	მიბმული	წონებიანი ონკანით	მიბმული	წონებიანი ონკანით	მიბმული	წონებიანი ონკანით
	სასაწყობო ჯგუფი სწ-2 დ.დ. 14	0	0	0	0	0	0	0	0	0	0	0	0
	სასაწყობო ჯგუფი სწ-2 დ.დ. 14	0	0	0	0	0	0	0	0	0	0	0	0

წყალსადენი სისტემის ფიქსირებულიმოწყობილობების რაოდენობა-საცხოვრებელიჯგუფი სც-2 ქვეჯგუფები

ცხრილი 1602.1-ის მიხედვით

სართულები	საცხოვრებელი ერთეულები	ფიქსირებული მოწყობილობები									
		უნიტაზი (ერთ საცხოვრებელ ერთეულზე)		ტუალეტის ხელსაბანები (ერთ საცხოვრებელ ერთეულზე		აბაზანა/შხაპი (ერთ საცხოვრებელ ერთეულზე		სამზარეულოს ნიჟარა (ერთ საცხოვრებელ ერთეულზე		ავტომატური სარეცხი მანქანის მისაერთებელი	
		მიბმული	წონებიანი ონკანით	მიბმული	წონებიანი ონკანით	მიბმული	წონებიანი ონკანით	მიბმული	წონებიანი ონკანით	მიბმული	წონებიანი ონკანით
I სართული	ბინა №1; 2;	1	2	1	2	1	2	1	1	1 (20 საცხ. ერთეულზე)	1 (თითო საცხ. ერთეულზე)
II სართული	ბინა № 3; 4;	1	2	1	2	1	2	1	1	1 (20 საცხ. ერთეულზე)	1 (თითო საცხ. ერთეულზე)
III სართული	ბინა № 5; 6;	1	2	1	1	1	2	1	1	1 (20 საცხ. ერთეულზე)	1 (თითო საცხ. ერთეულზე)

NCH URBAN SOLUTION

საკონტაქტო ინფორმაცია:
ქ.თბილისი, ალ.ყაზბეგის 12ა
NCH.Urbansolution@gmail.com

დირექტორი:
ნ. ჭალაგანიძე

პროექტის მთავარი არქიტექტორი:
ნ. ჭალაგანიძე

დაამუშავა:
ს. მამრიქიშვილი

ინფორმაცია პროექტის შესახებ:

პროექტის დასახელება:
დაბალი ინტენსივობის მრავალბინიანი სასხოვრებელი სახლი

მისამართი: ქ.თბილისი მარუხის გმირების N9

საკადასტრო კოდი: 01.14.11.058.031

დამკვეთი:შ.პ.ს. "მშენებელთა ალიანსი"

ნახაზის დასახელება:
შენობა ნაგებობის უსაფრთხოების წესებთან შესაბამისობის ანალიზი 3

მასშტაბი:

პირობითი აღნიშვნები:

ფურცლის ნომერი: 36

A3

2020 წელი

პირობითი აღნიშვნები:

საკადასტრო საზღვარი

ღერძის ხაზი

ჭრილის ხაზი




პანდუსის დახრის მიმართულება

გასასვლელამდე სავალი მანძილი


მისასვლელი სვლაგეზი

კედლის ცეცხლმედეგობა (1 საათი)

კედლის ცეცხლმედეგობა (2 საათი)

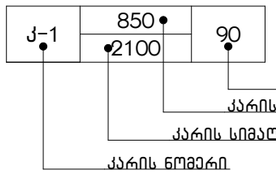

კარის სპეციფიკაციები
იხ.არქიტექტურულ ნაწილში

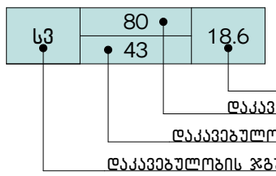

დაკავებულობის აღმნიშვნელი

დაკავებულობის ჯგუფი	დაკავებულობის ჯგუფის აღნიშვნა	ფერის კოდი
სასხოვრებელი ჯგუფი (სვ)		RGB (255.255.0)
სასაწყობო ჯგუფი (სწ)		RGB (136.135.134)

სახანძრო მილდგარი

სახანძრო განყოფილებასთან კავშირის სისტემა

სახანძრო-სამაშველო სამსახურის მიერ გამოსაყენებელი მისაერთებელი-ჰიდრანტი

ხელის ცეცხლმაქრი

სახანძრო განგაშის ღილაკი

კვამლის ავტომატური აღმომჩენი

კვამლზე მორეაგირე მაუწყებელი

ავტოსაშხეფი

საგანგებო ხმოვანი განგაშის საკომუნიკაციო სისტემა

საევაკუაციო გასასვლელის მანიშნებელი

სასმელი წყლის ფანტანი

ხელოვნური განიავება

NCH URBAN SOLUTION

საკონტაქტო ინფორმაცია:
ქ.თბილისი, ალ.ყაზბეგის 12ა
NCH.Urbansolution@gmail.com

დირექტორი:
ნ. ჭალაგანიძე

პროექტის მთავარი არქიტექტორი:
ნ. ჭალაგანიძე

დაამუშავა:
ს. მამრიკიშვილი

ინფორმაცია პროექტის შესახებ:

პროექტის დასახელება:
დაბალი ინტენსივობის მრავალბინიანი საცხოვრებელი სახლი

მისამართი: ქ.თბილისი მარუხის გმირების N9

საკადასტრო კოდი: 01.14.11.058.031

დამკვეთი:შ.პ.ს. "მშენებელთა ალიანსი"

ნახაზის დასახელება:
პირობითი აღნიშვნები

მასშტაბი:

პირობითი აღნიშვნები:

ფურცლის ნომერი:
37

A3

2020 წელი

დაკავებულობის გეგმა -5.660 ნიშნულზე

მასშტაბი 1:100

შენიშვნა:
მექანიკური განიავებისთვის სავენტილაციო შახტების გაბარიტები შეიძლება დაკორექტირდეს მოცემულობით ვენტილაციის დეტალური პროექტის დამუშავებისას.

შენიშვნა:
ლიფტი აღიჭურვება დანთევის სისტემით.

არსებული გრუნტი

საკადასტრო საზღვარი

ხელოვნური განიავება

34.1 მეტრი

მაქსიმალური 39.2 მეტრი

ლიფტის ჟალუზი

საკაერო შახტა 800X200 მმ

საკაერო შახტა 800X200 მმ

საკაერო შახტა 800X200 მმ

150X300 მმ

შესასვლელი

შესასვლელი

რეგულირების ბაზი

დახრა 2%

N

NCH URBAN SOLUTION

საკონტაქტო ინფორმაცია:
ქ.თბილისი, ალ.ყაზბეგის 12ა
NCH.Urbansolution@gmail.com

დირექტორი:
ნ. ჭალაგანიძე

პროექტის მთავარი არქიტექტორი:
ნ. ჭალაგანიძე

დაამუშავა:
ს. მამრიკიშვილი

ინფორმაცია პროექტის შესახებ:

პროექტის დასახელება:
დაბალი ინტენსივობის მრავალბინიანი სასხოვრებელი სახლი

მისამართი: ქ.თბილისი მარუხის გმირების N9

საკადასტრო კოდი: 01.14.11.058.031

დამკვეთი:შ.პ.ს. "მშენებელთა ალიანსი"

ნახაზის დასახელება:
დაკავებულობის გეგმა -5.660 ნიშნულზე

მასშტაბი:
1:100

პირობითი აღნიშვნები:

ფურცლის ნომერი:
38

A3


2020 წელი

დაკავებულობის გეგმა -2.880 ნიშნულზე

მასშტაბი 1:100

შენიშვნა:
მექანიკური განიავებისთვის სავენტილაციო შახტების გაბარიტები შეიძლება დაკორექტირდეს მოცემულობით ვენტილაციის დეტალური პროექტის დამუშავებისას.

შენიშვნა:
ლიფტი აღჭურვება დანთევის სისტემით.

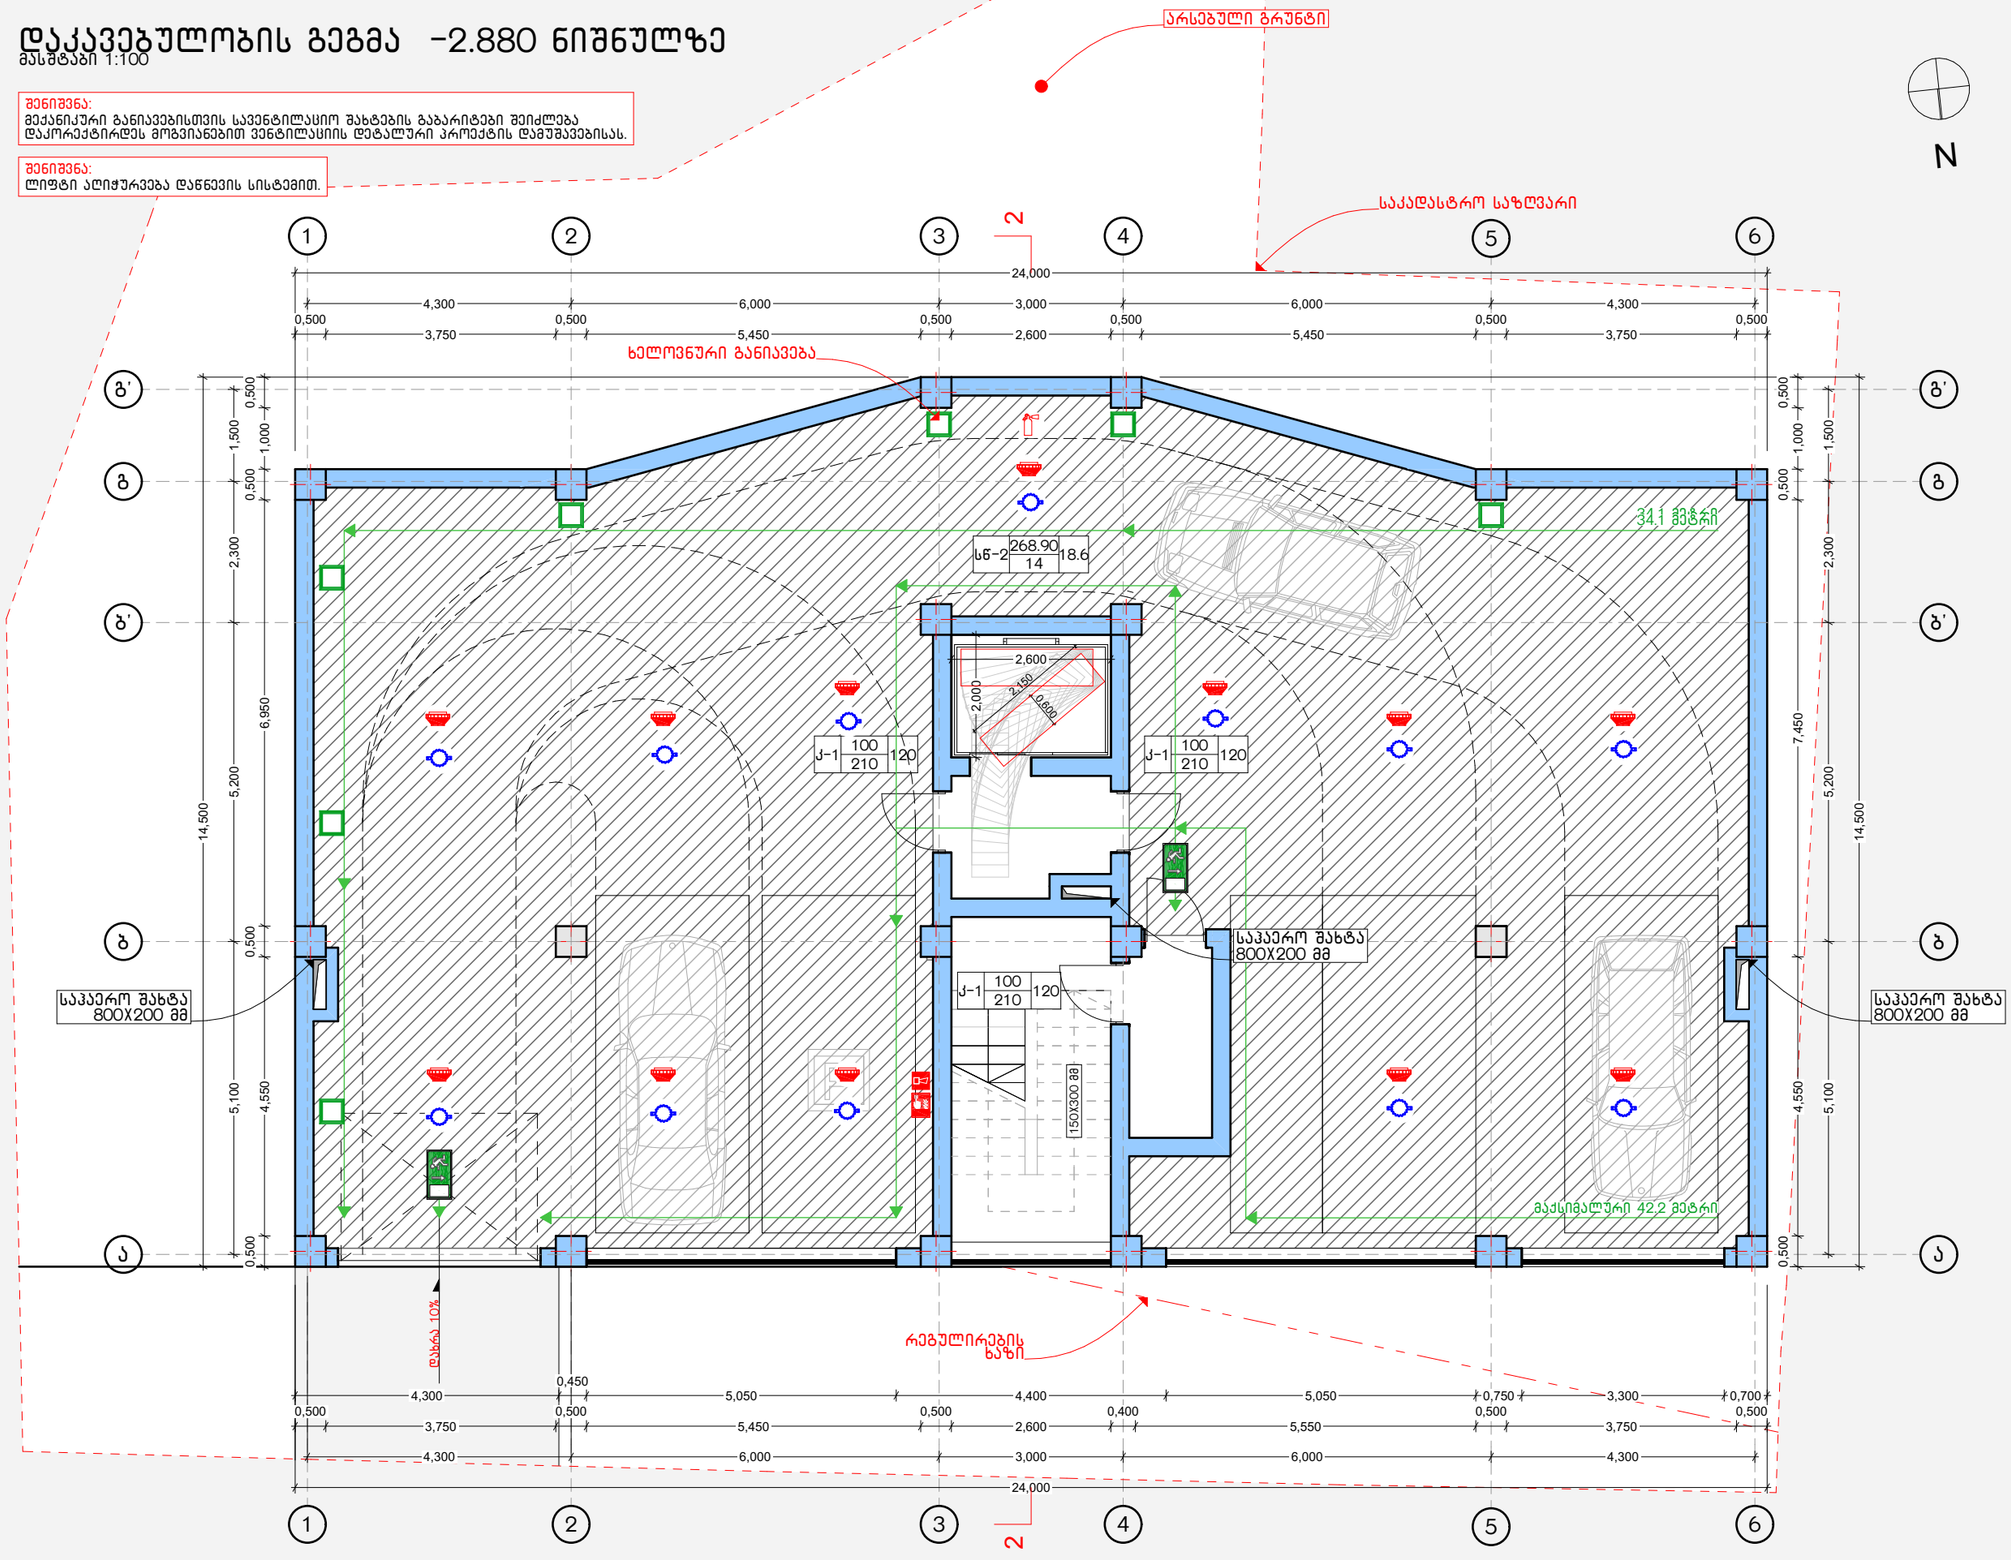

NCH URBAN SOLUTION

საკონტაქტო ინფორმაცია:
ქ.თბილისი, ალ.ყაზბეგის 12ა
NCH.Urbansolution@gmail.com

დირექტორი:
ნ. ჭალაგანიძე

პროექტის მთავარი არქიტექტორი:
ნ. ჭალაგანიძე

დაამუშავა:
ს. მამრიკიშვილი

ინფორმაცია პროექტის შესახებ:

პროექტის დასახელება:
დაბალი ინტენსივობის მრავალბინიანი საცხოვრებელი სახლი

მისამართი: ქ.თბილისი მარუხის გმირების N9

საკადასტრო კოდი: 01.14.11.058.031

დამკვეთი:შ.პ.ს. "მშენებელთა ალიანსი"

ნახაზის დასახელება:
დაკავებულობის გეგმა -2.880 ნიშნულზე

მასშტაბი:
1:100

პირობითი აღნიშვნები:

ფურცლის ნომერი:
39


A3

2020 წელი

დაკავებულობის გეგმა ±0.000 ნიშნულზე

მასშტაბი 1:100

შენიშვნა:
ლიფტი აღიჭურვება დაწნევის სისტემით.

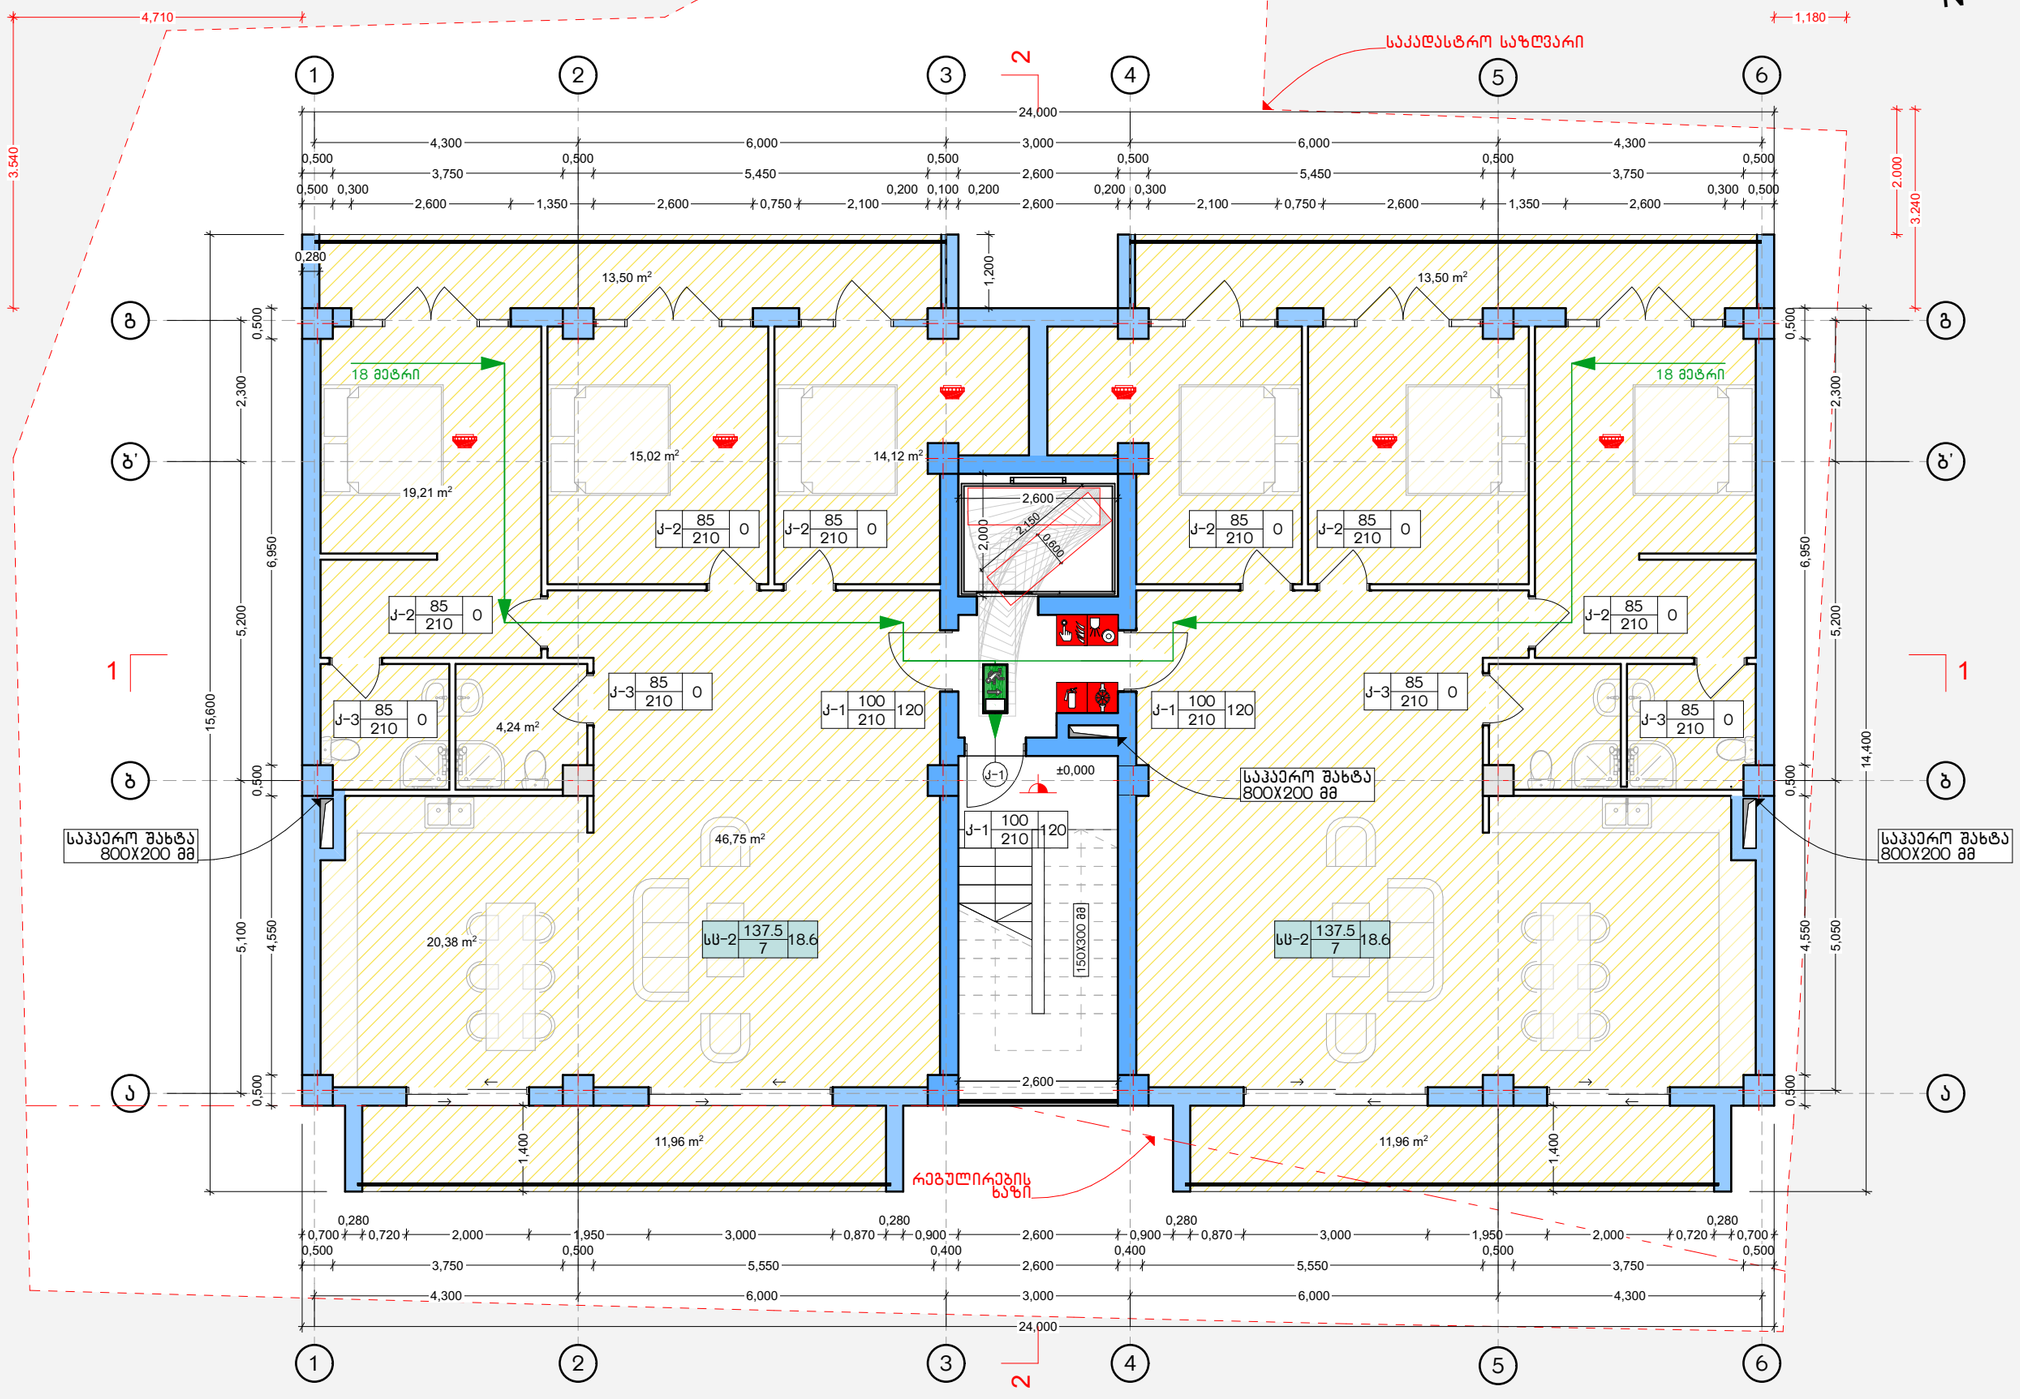

NCH URBAN SOLUTION

საკონტაქტო ინფორმაცია:
ქ.თბილისი, ალ.ყაზბეგის 12ა
NCH.Urbansolution@gmail.com

დირექტორი:
ნ. ჭალაგანიძე

პროექტის მთავარი არქიტექტორი:
ნ. ჭალაგანიძე

დაამუშავა:
ს. მამრიკიშვილი

ინფორმაცია პროექტის შესახებ:

პროექტის დასახელება:
დაბალი ინტენსივობის მრავალბინიანი სასხოვრებელი სახლი

მისამართი: ქ.თბილისი მარუხის გმირების N9

საკადასტრო კოდი: 01.14.11.058.031

დამკვეთი:შ.პ.ს. "მშენებელთა ალიანსი"

ნახაზის დასახელება:
დაკავებულობის გეგმა 0.000 ნიშნულზე

მასშტაბი:
1:100

პირობითი აღნიშვნები:

ფურცლის ნომერი:
40


A3

2020 წელი

დაკვეთბულობის გეგმა +3.500 ნიშნულზე

მასშტაბი 1:100


შენიშვნა:
ლიფტი ალიჭურვება დაწნევის სისტემით.

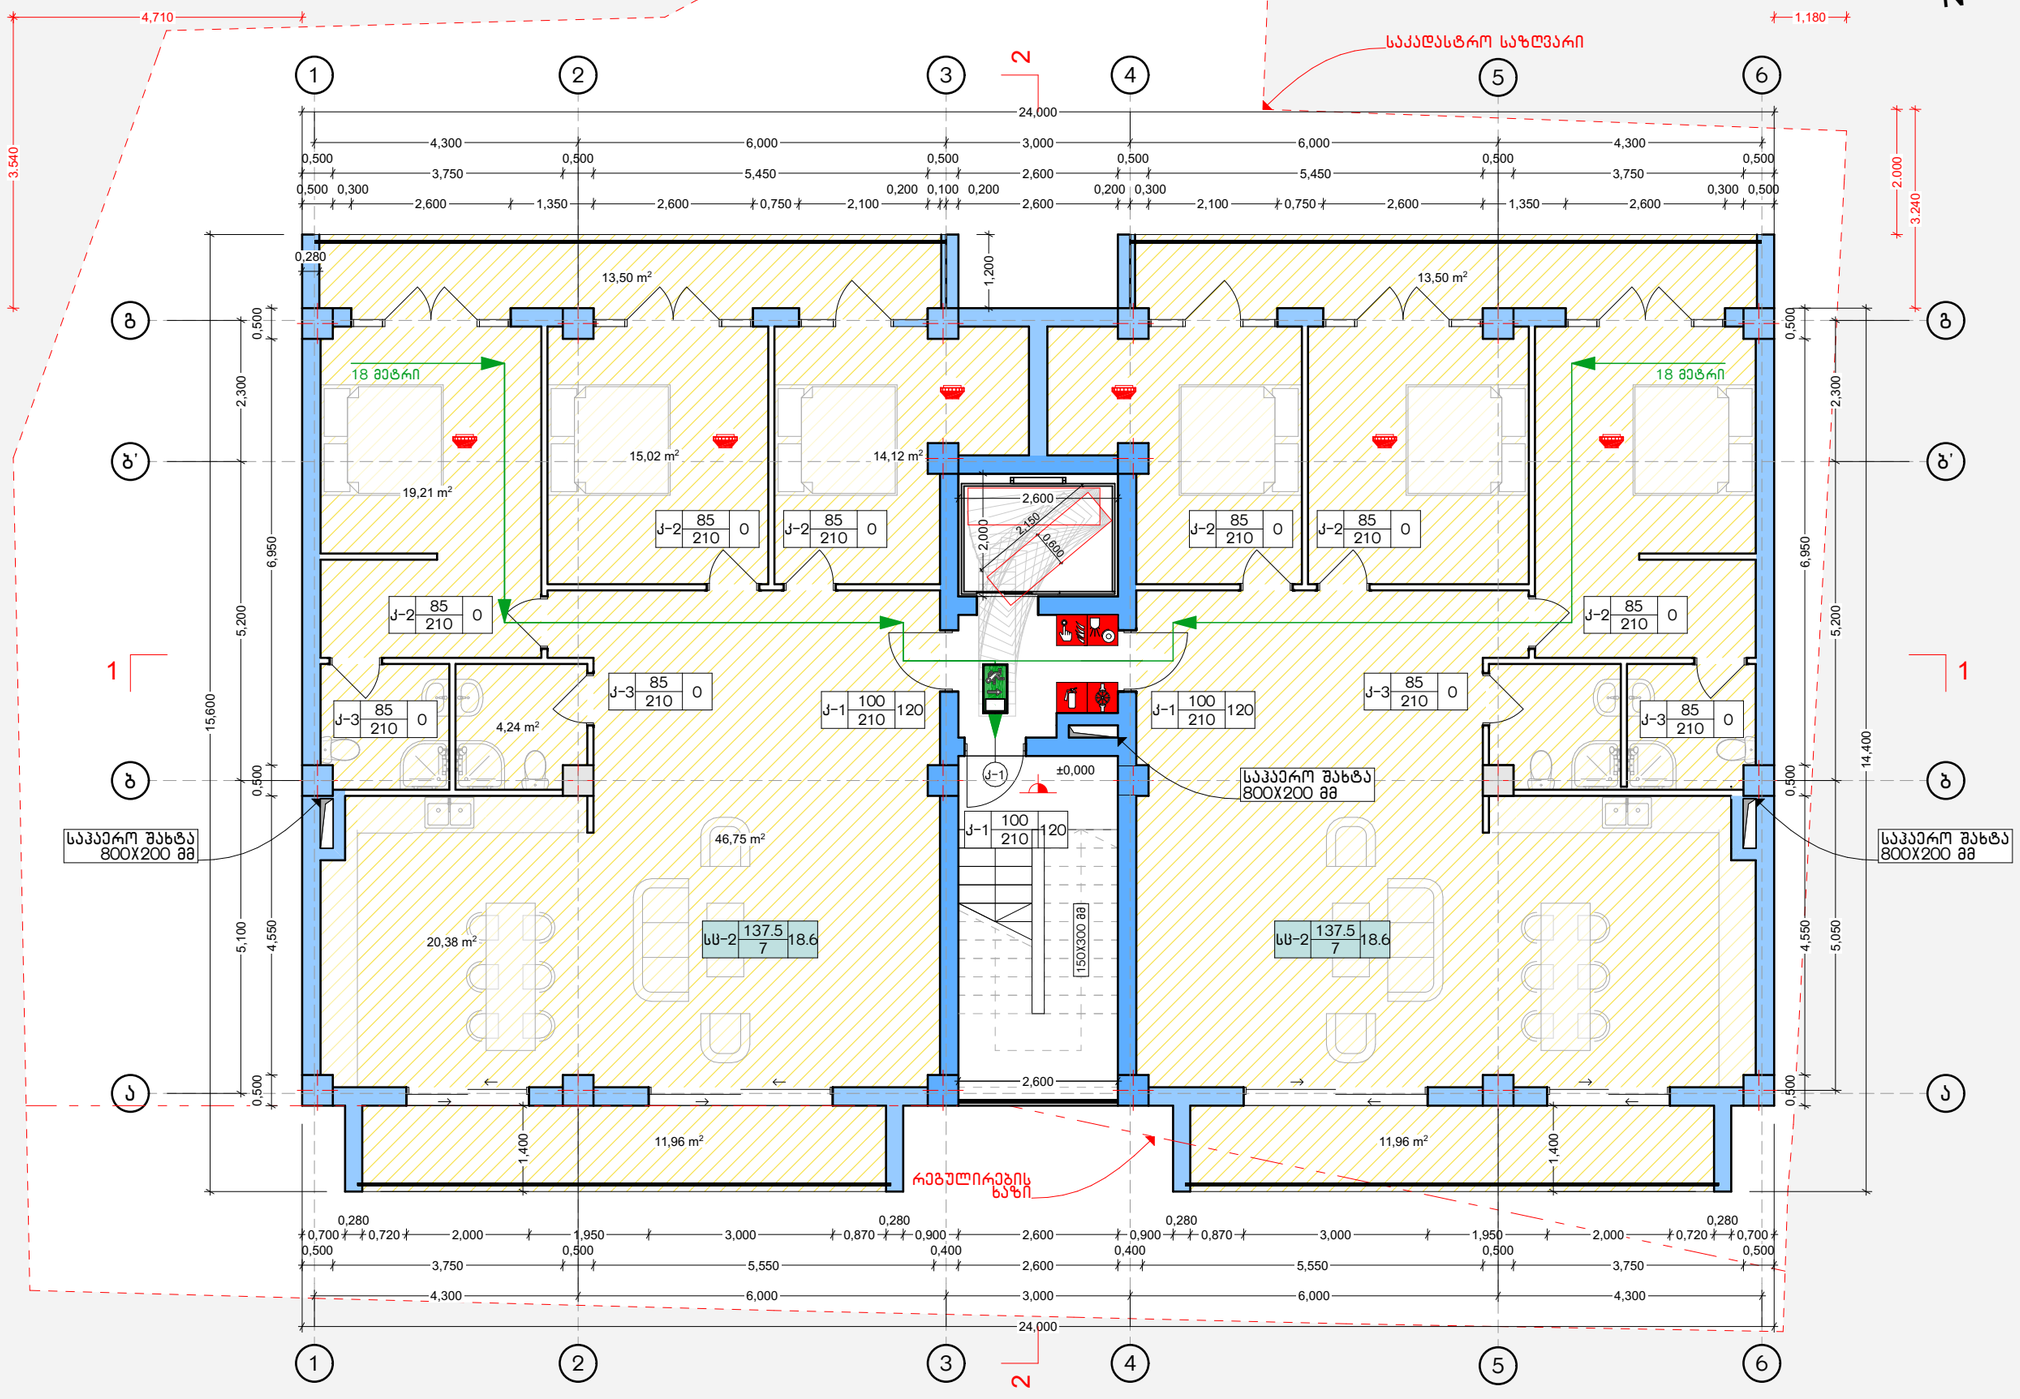
საკადასტრო საზღვარი
18 მეტრი
18 მეტრი
13,50 m²
13,50 m²
15,02 m²
14,12 m²
19,21 m²
4,24 m²
46,75 m²
20,38 m²
11,96 m²
11,96 m²
საპაერო შახტა 800X200 მმ
საპაერო შახტა 800X200 მმ
150X300 მმ
±0,000
რეგულირების ხაზი
4,710
1,180
24,000
3,540
2,000
3,240
15,600
14,400
5,100
4,550
5,050
6,950
5,200
2,300
1,200
1,400
2,600
2,000
2,150
0,600
1,350
0,750
2,100
0,200
0,100
0,300
0,280
0,500
0,700
0,720
0,870
0,900
0,400
0,550
1,950
2,000
3,000
3,750
4,300
6,000
5,450
2,600
3,000
5,550
0,300
0,500
0,500
0,500

დაკავებულობის გეგმა +7.000 ნიშნულზე

მასშტაბი 1:100

შენიშვნა:
ლიფტი აღიჭურვება დაწნევის სისტემით.

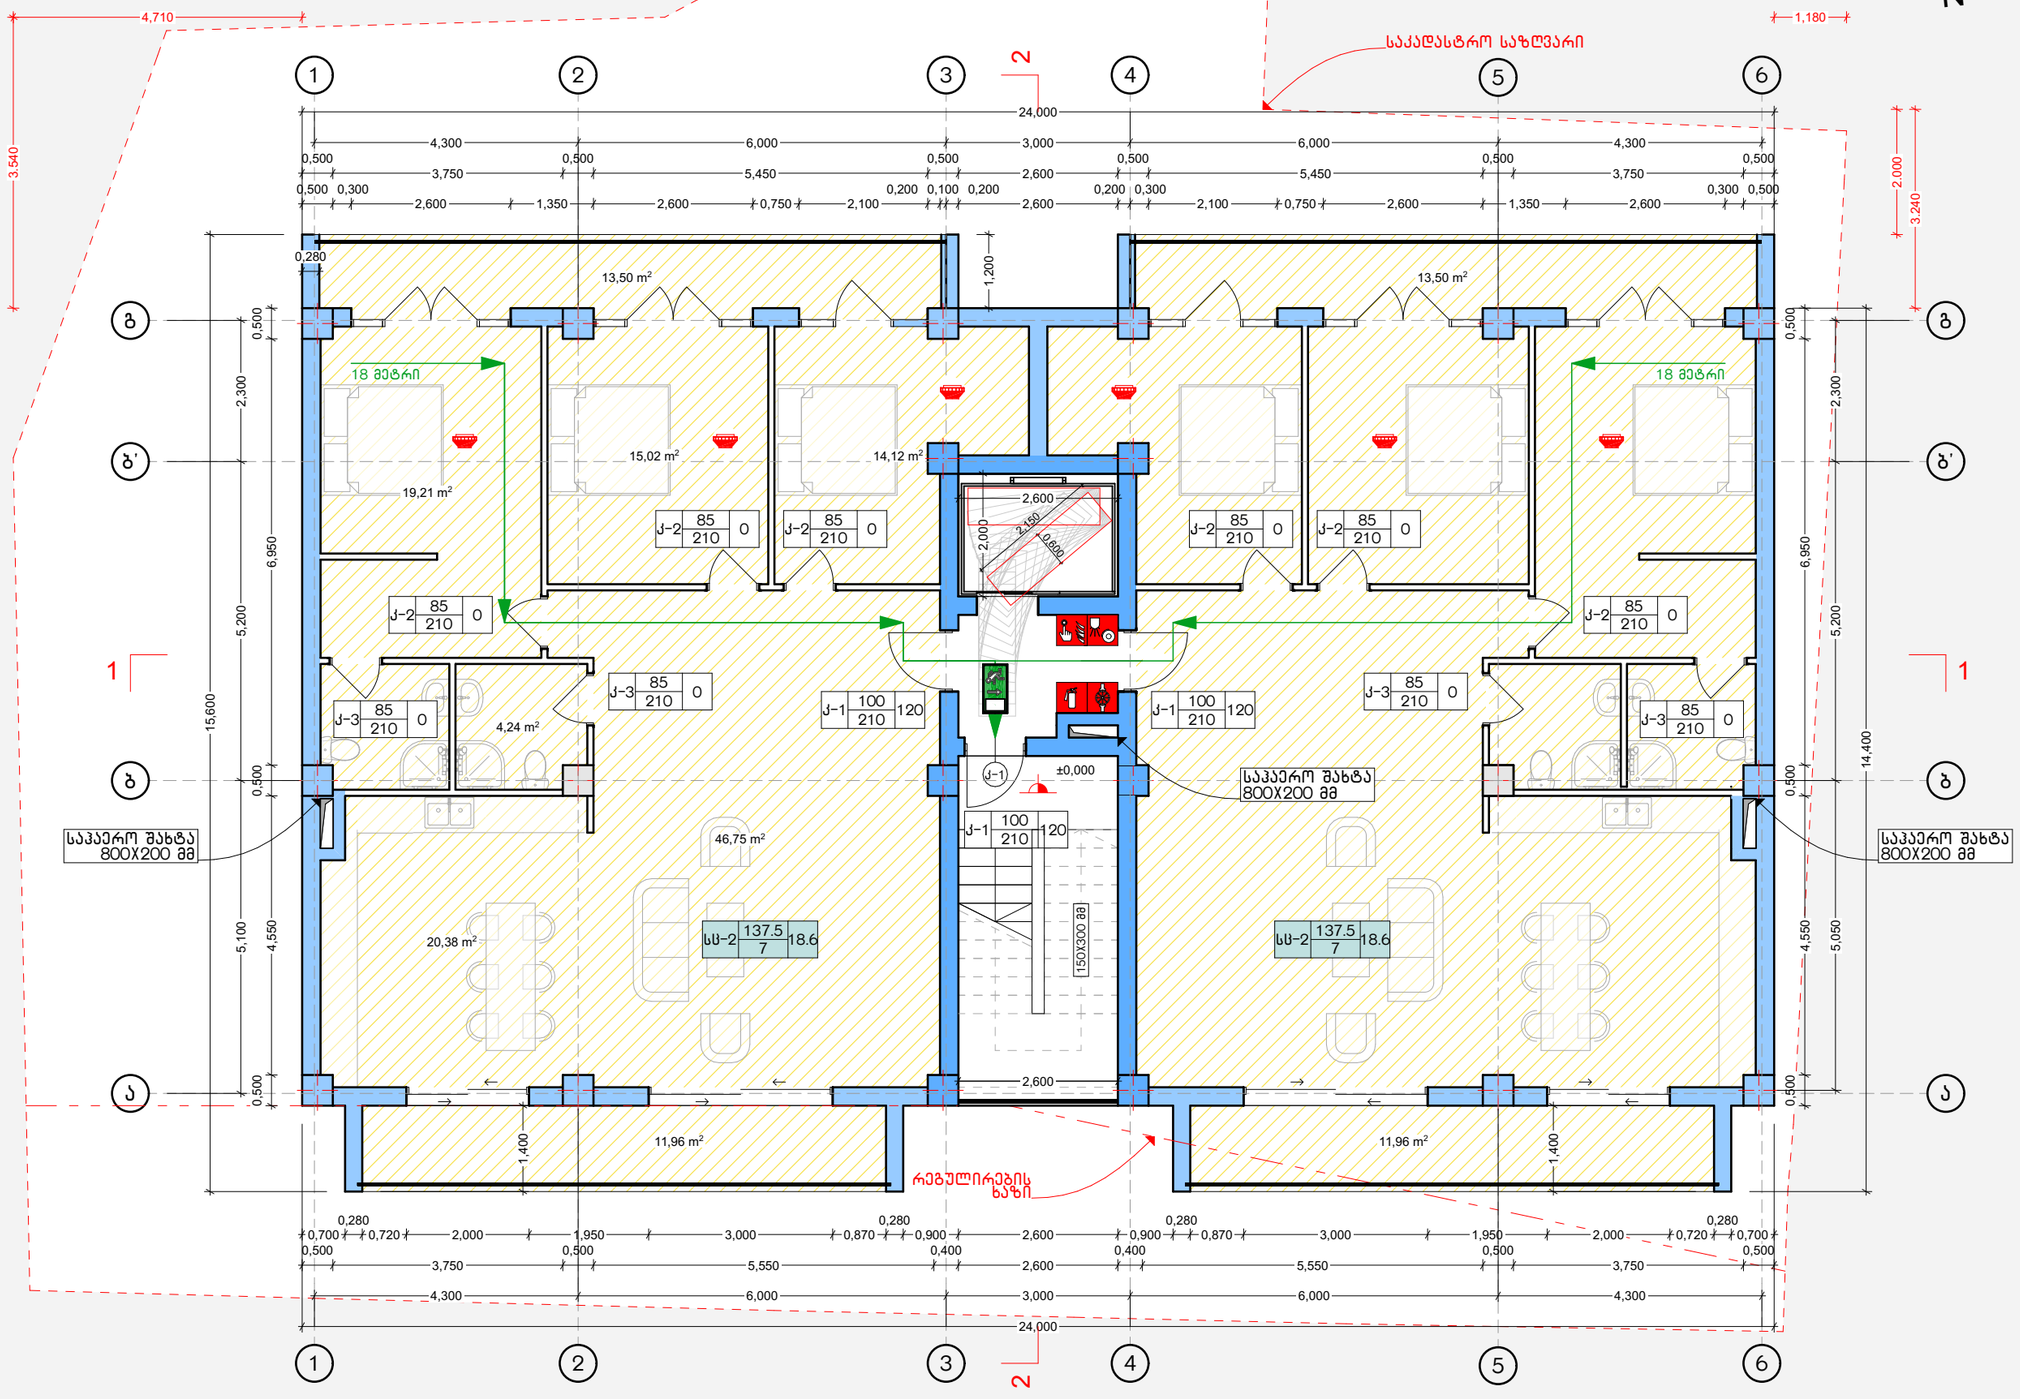

N

NCH URBAN SOLUTION

საკონტაქტო ინფორმაცია:
ქ.თბილისი, ალ.ყაზბეგის 12ა
NCH.Urbansolution@gmail.com

დირექტორი:
ნ. ჭალაგანიძე

პროექტის მთავარი არქიტექტორი:
ნ. ჭალაგანიძე

დაამუშავა:
ს. მამრიკიშვილი

ინფორმაცია პროექტის შესახებ:

პროექტის დასახელება:
დაბალი ინტენსივობის მრავალბინიანი სასხოვრებელი სახლი

მისამართი: ქ.თბილისი მარუხის გმირების N9

საკადასტრო კოდი: 01.14.11.058.031

დამკვეთი:შ.პ.ს. "მშენებელთა ალიანსი"

ნახაზის დასახელება:
დაკავებულობის გეგმა +7.000 ნიშნულზე

მასშტაბი:
1:100

პირობითი აღნიშვნები:

ფურცლის ნომერი:
42

A3

2020 წელი