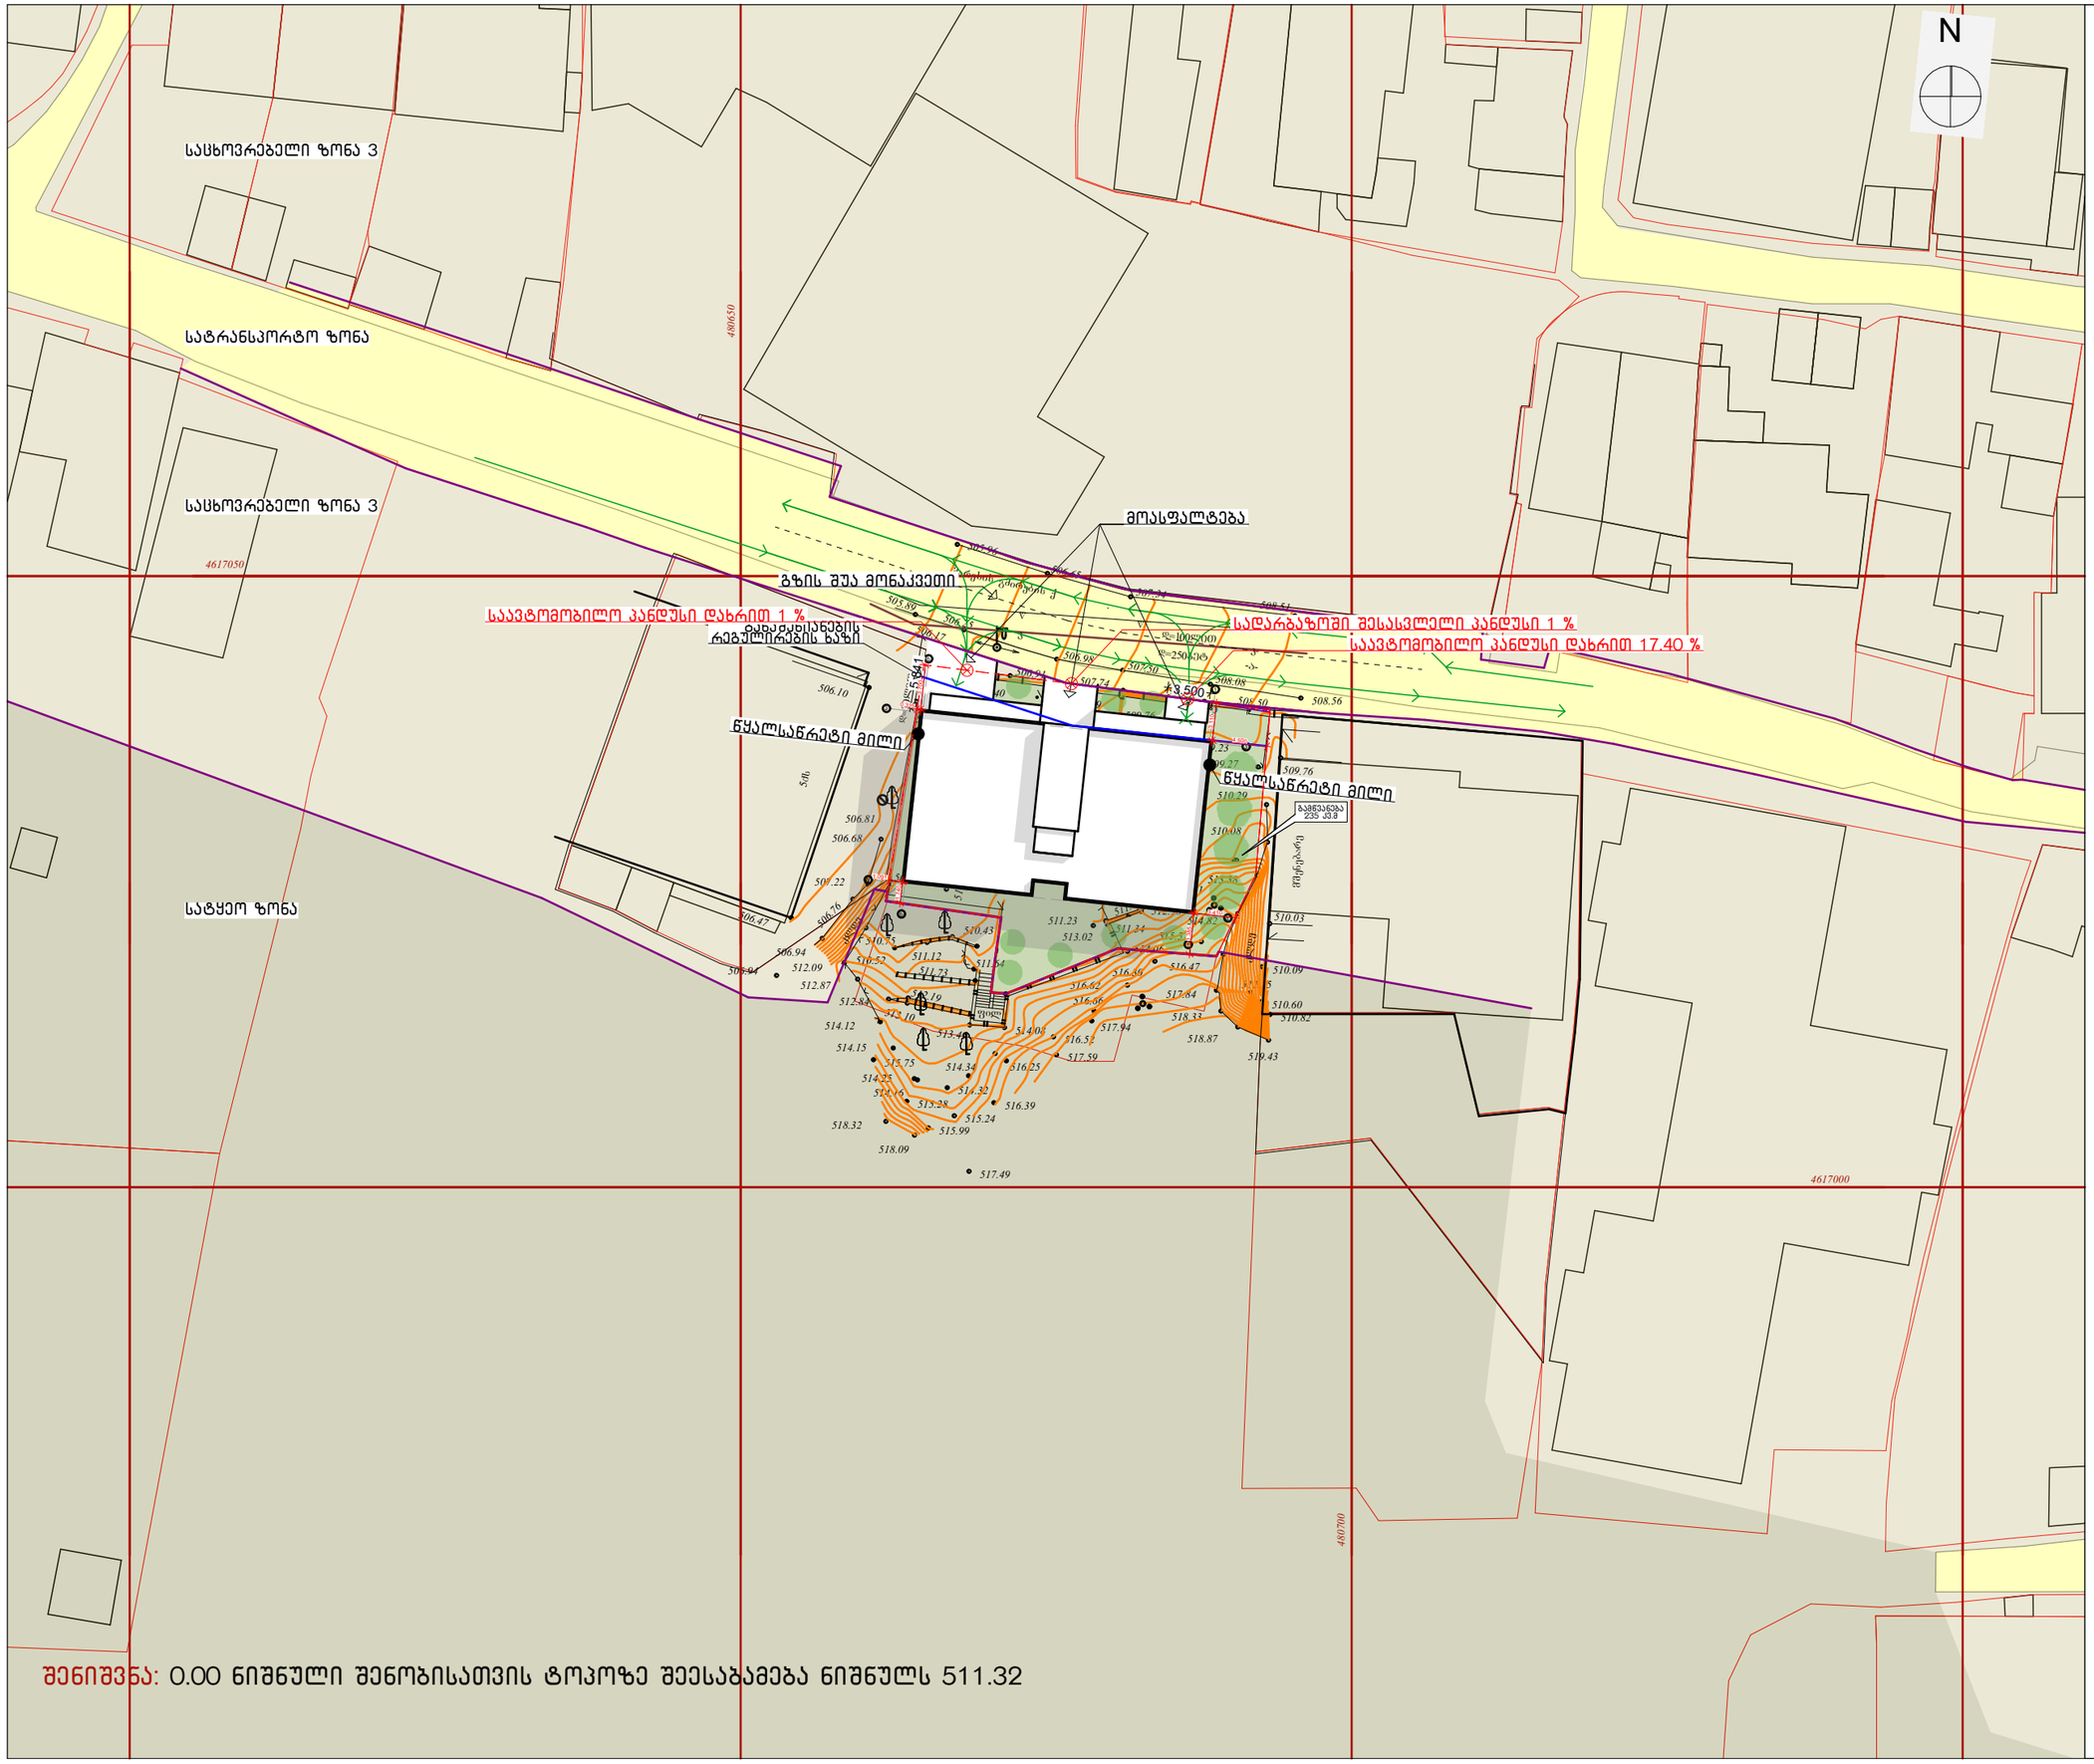

Ситуационен план
Мащаб 1:150
Съществуваща сграда
Ограда
Ограда
Огра



შენიშვნა: 0.00 ნიშნული შენობისათვის ტოპოზე შეესაბამება ნიშნულს 511.32

NCH URBAN SOLUTION

საკონტაქტო ინფორმაცია:
ქ.თბილისი, ალ.ყაზბეგის 12ა
NCH.Urbansolution@gmail.com

დირექტორი:
ნ. ჭალაგანიძე

პროექტის მთავარი არქიტექტორი:
ნ. ჭალაგანიძე

დაამუშავა:
ს. მამრიკიშვილი

ინფორმაცია პროექტის შესახებ:

პროექტის დასახელება:
დაბალი ინტენსივობის მრავალბინიანი სასოფლო-სამეურნეო სახლი

მისამართი: ქ.თბილისი მარუხის გმირების N9

საკადასტრო კოდი: 01.14.11.058.031

დამკვეთი:შ.პ.ს. "მშენებელთა ალიანსი"

ნახაზის დასახელება:
გენგეგმა

მასშტაბი:
1:500, 1:100

პირობითი აღნიშვნები:

შენიშვნა:

საპროექტო 0 ნიშნული შეესაბამება 511.32 ნიშნულს ტოპოგრაფიულ რუკაზე

საპროექტო ნიშნული -4.010 შეესაბამება 507.31 ნიშნულს ტოპოგრაფიულ რუკაზე

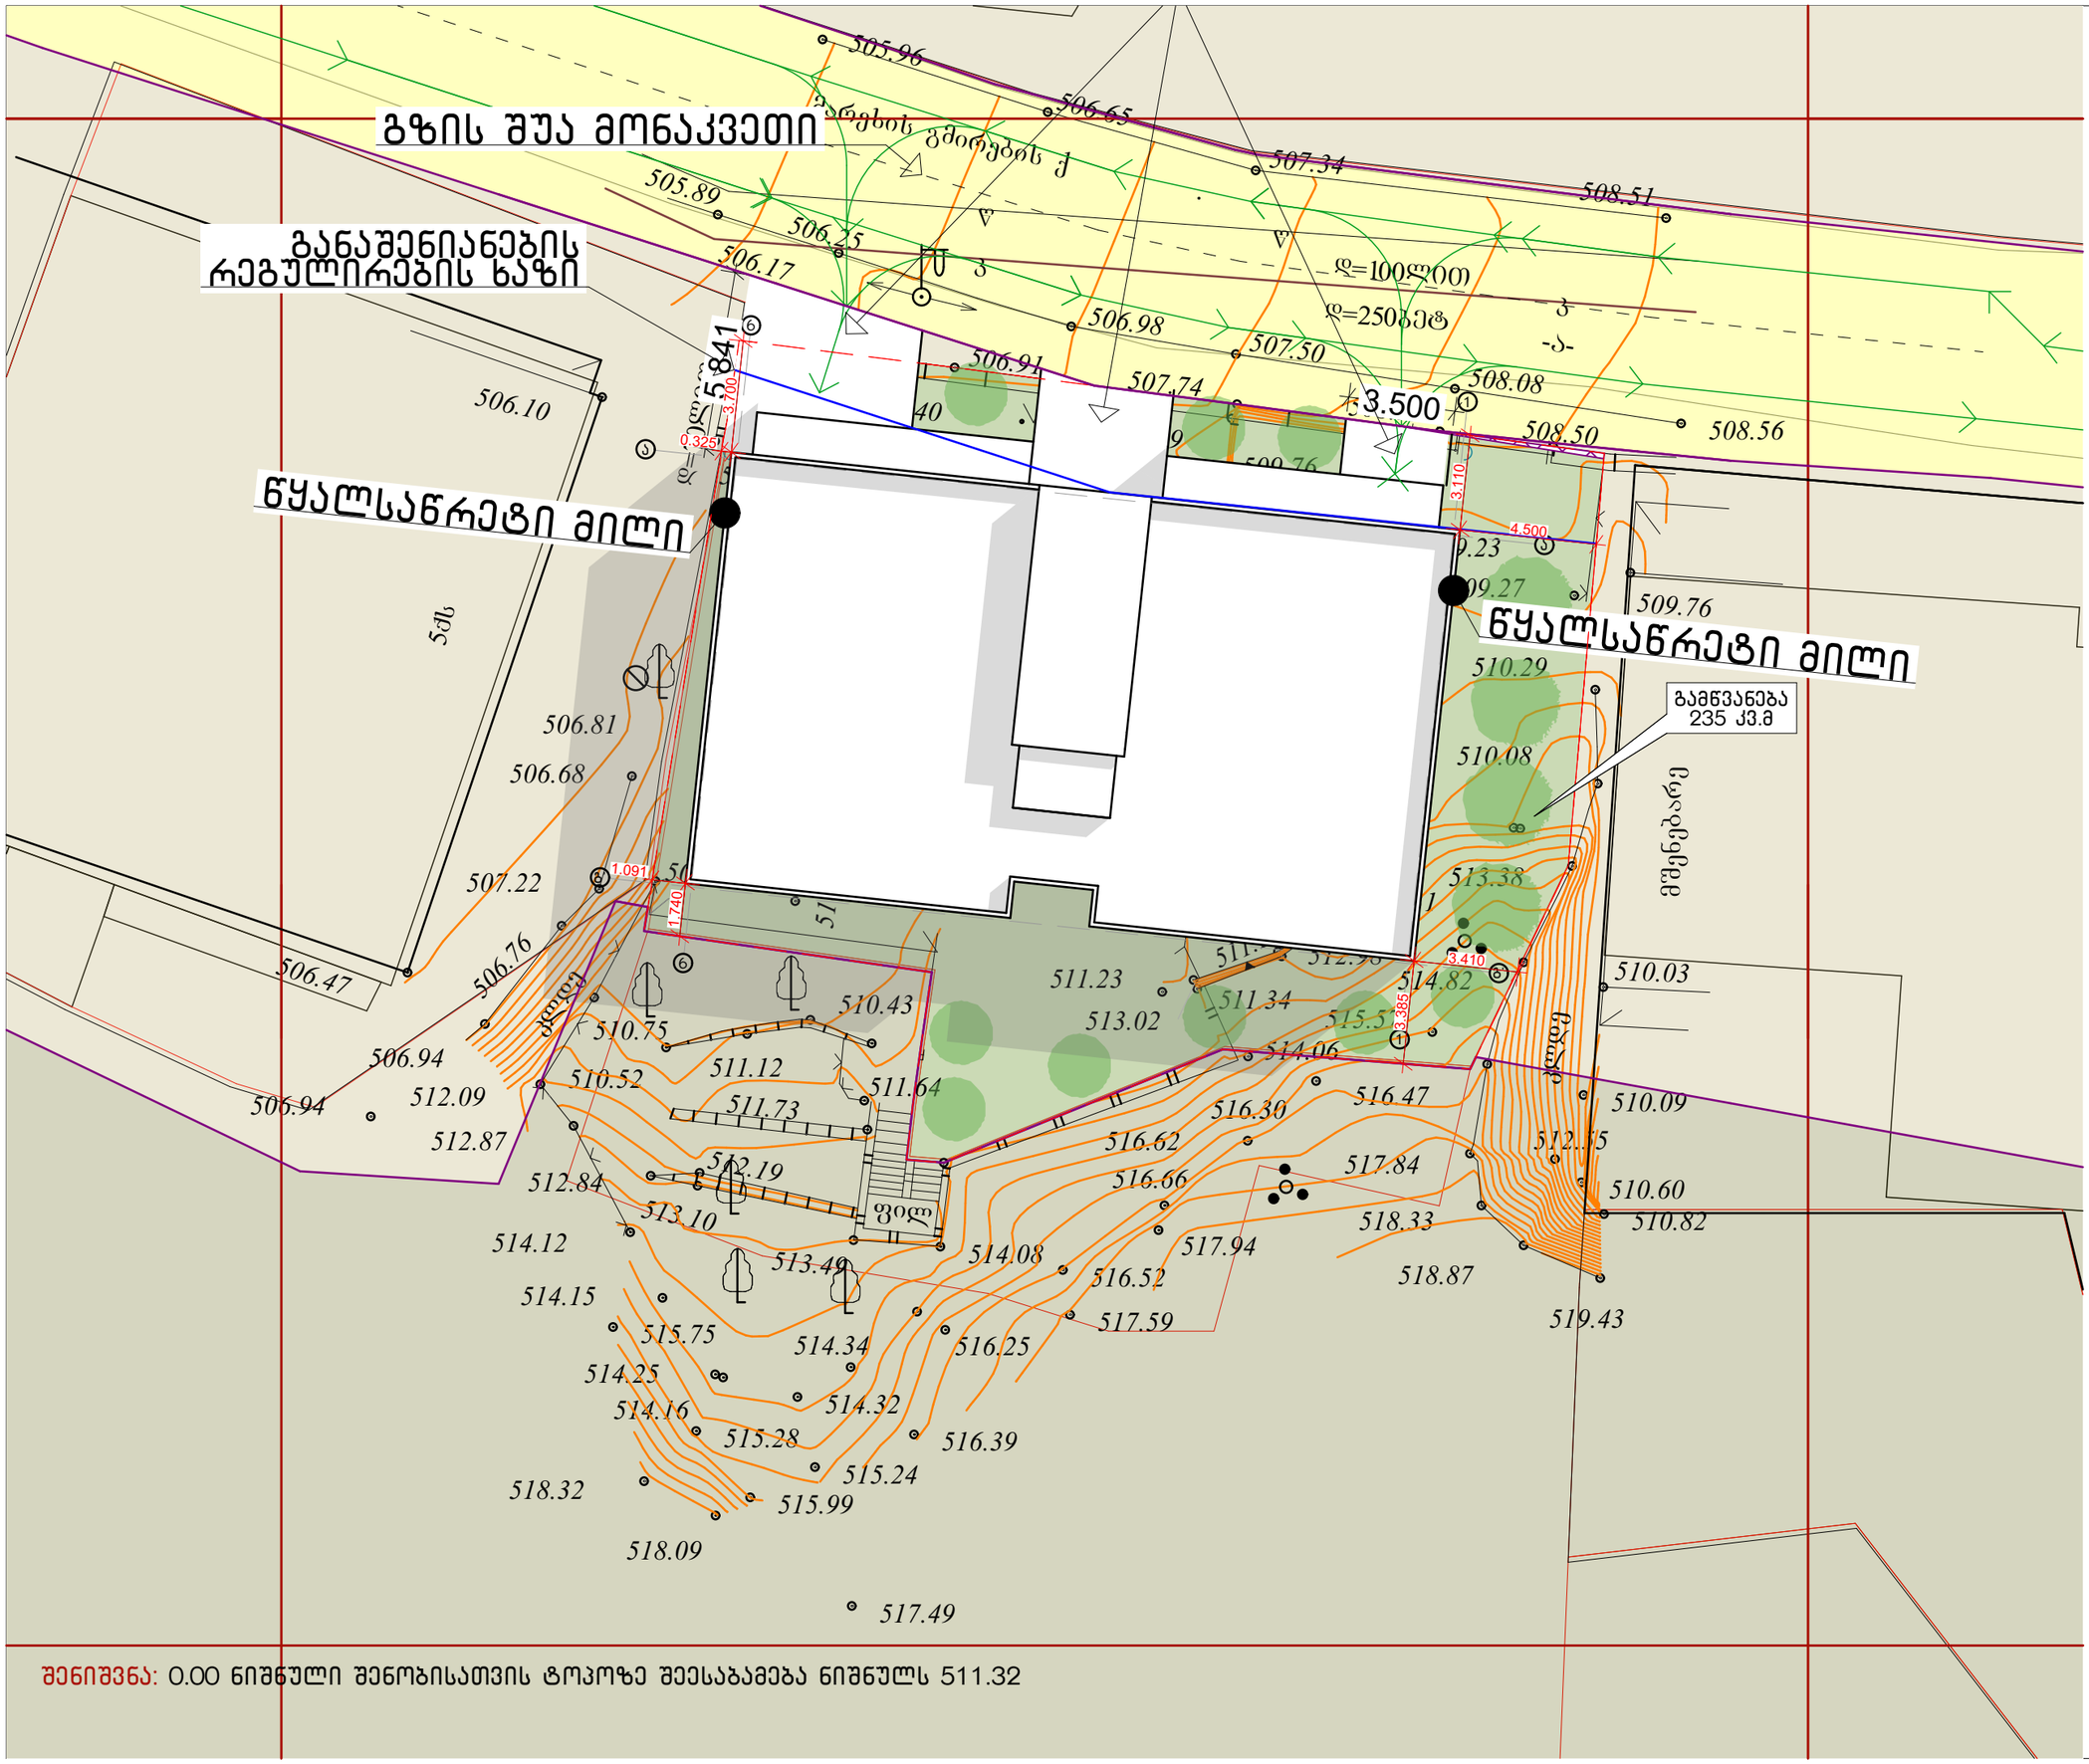
საჯარო სერვიტუტი

მანქანების მოძრაობის სქემა

ფურცლის ნომერი:
17

A3

2020 წელი



შენიშვნა: 0.00 ნიშნული შენობისათვის ტოპოზე შეესაბამება ნიშნულს 511.32

NCH URBAN SOLUTION

საკონტაქტო ინფორმაცია:
ქ.თბილისი, ალ.ყაზბეგის 12ა
NCH.Urbansolution@gmail.com

დირექტორი:
ნ. ჭალაგანიძე

პროექტის მთავარი არქიტექტორი:
ნ. ჭალაგანიძე

დაამუშავა:
ს. მამრიკიშვილი

ინფორმაცია პროექტის შესახებ:

პროექტის დასახელება:
დაბალი ინტენსივობის მრავალბინიანი საცხოვრებელი სახლი

მისამართი: ქ.თბილისი მარუხის გმირების N9

საკადასტრო კოდი: 01.14.11.058.031

დამკვეთი:შ.პ.ს. "მშენებელთა ალიანსი"

ნახაზის დასახელება:
გენგეგმა

მასშტაბი:
1:200

პირობითი აღნიშვნები:

შენიშვნა:

საპროექტო 0 ნიშნული შეესაბამება 511.32 ნიშნულს ტოპოგრაფიულ რუკაზე

საპროექტო ნიშნული -4.010 შეესაბამება 507.31 ნიშნულს ტოპოგრაფიულ რუკაზე

საჯარო სერვიტუტი

მანქანების მოძრაობის სქემა

ფურცლის ნომერი: 18

A3

2020 წელი