

თბილისი 2020 წ.

ფასადი 1-11

შენიშვნები

0.00 = 520.10 აბსოლიტური ნიშნული


ტერიტორიის კონტური წითელი ხაზი



პრ არქიტექტორი დავით ბერულავა		დამკვეთი **შპს მირაქსი**
		თარიღი 2020 / სტადია მ პ / ფურცლები

q.Tbilisi
o .xizaniSvilis q. 108
~~mravalbiniani. sacxovrebeli saxlis proeqti~~
arqireqturuli nawili

მაშტაბი: 1 : 100

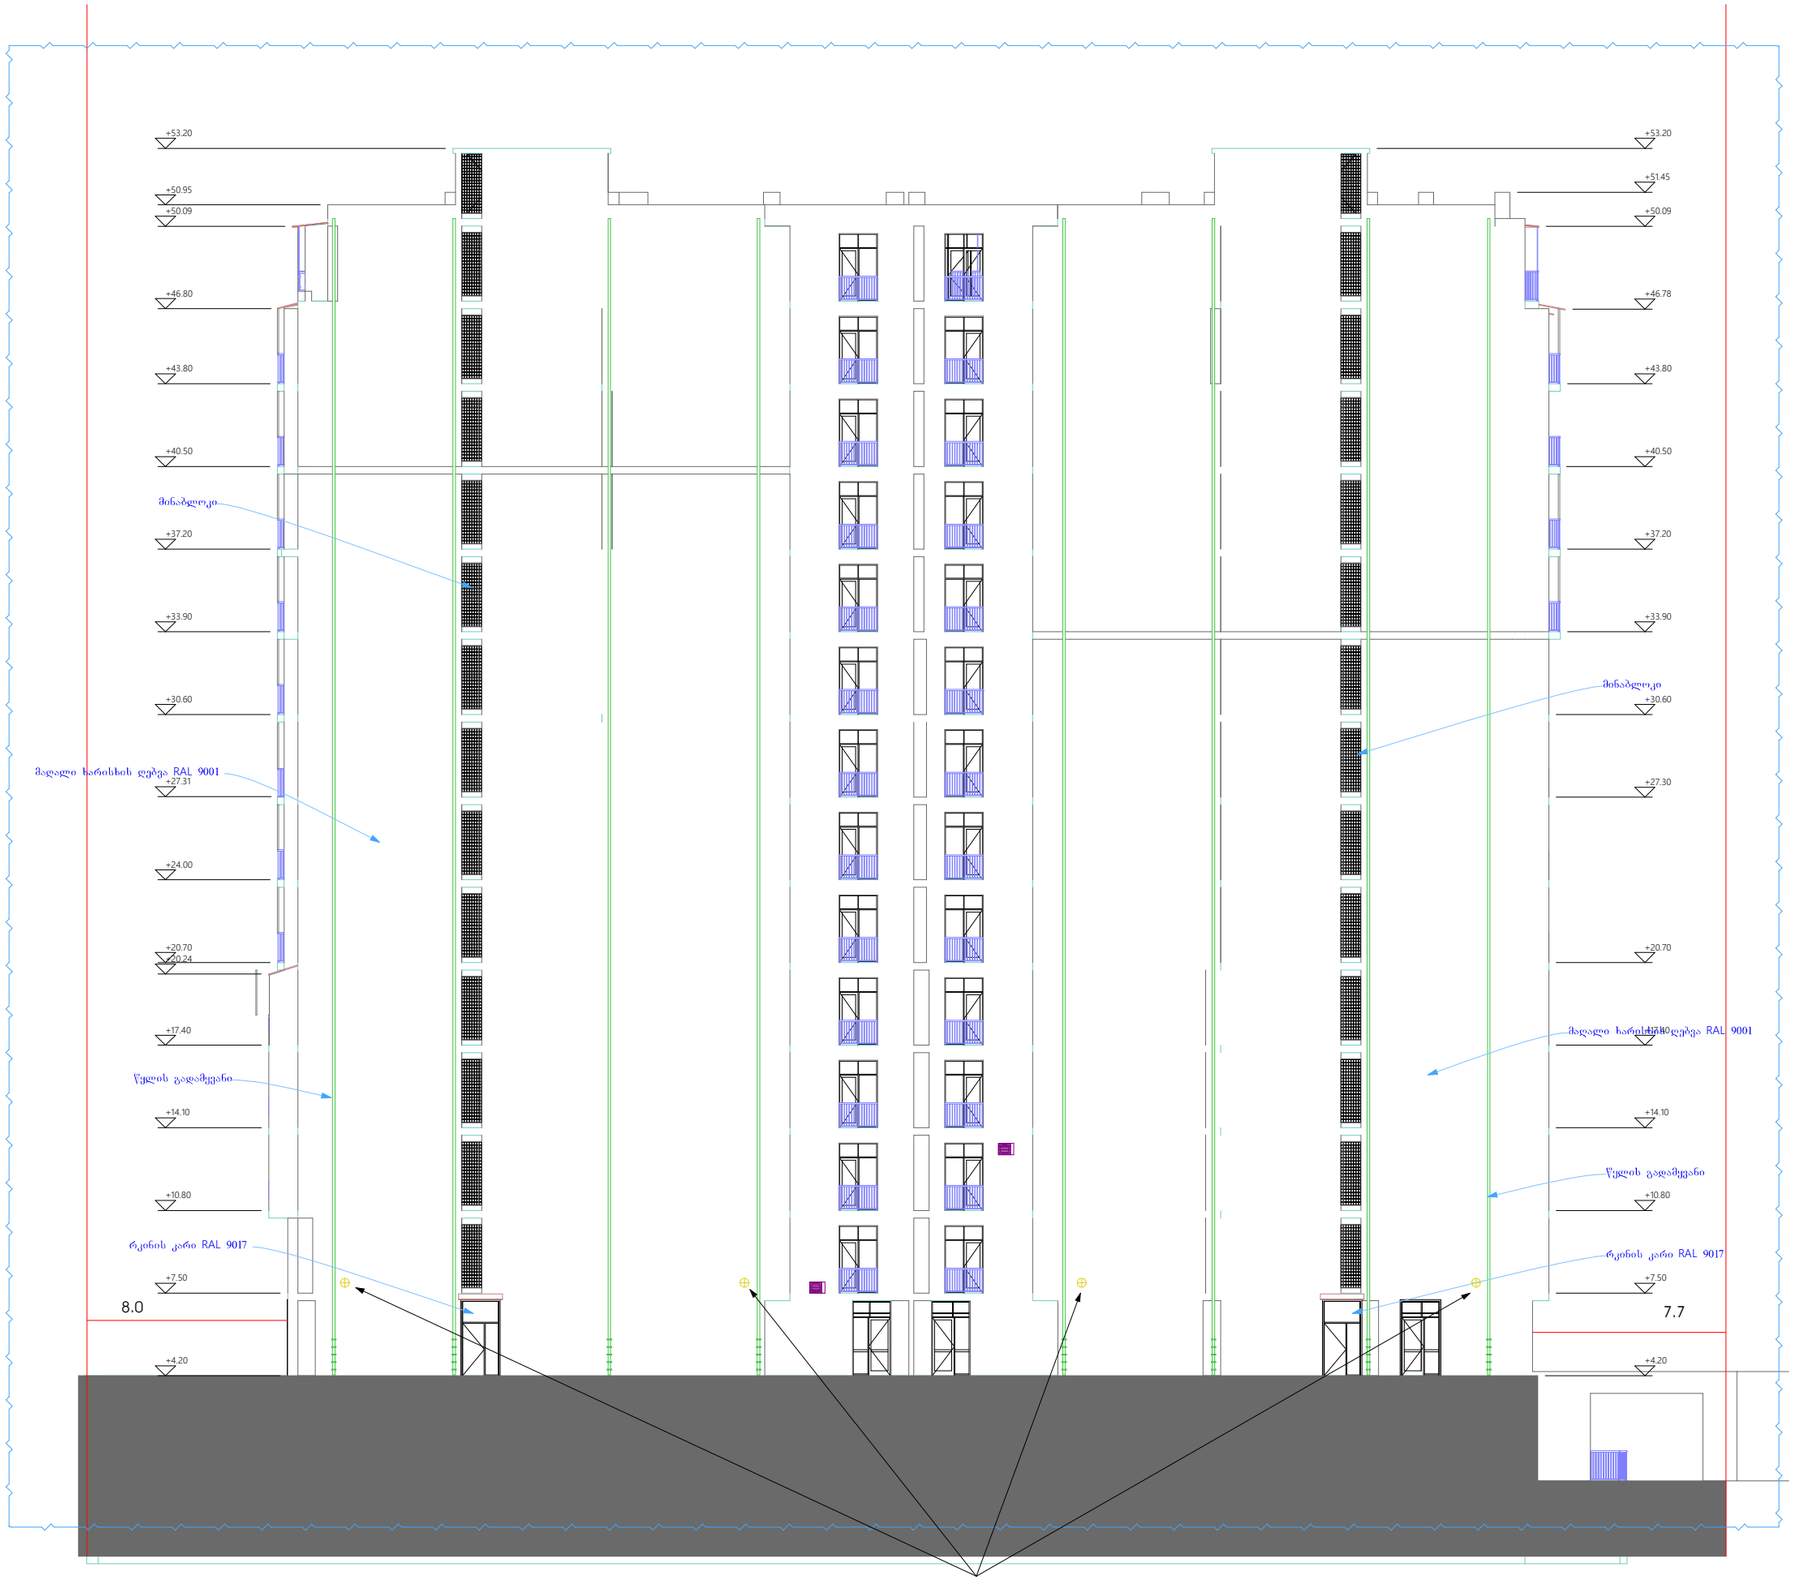

ქუჩის განათება

თბილისი 2020 წ.

ფასადი 11-1

შენიშვნები

0.00 = 520.10 აბსოლიტური ნიშნული


ტერიტორიის კონტური წითელი ხაზი



პრ არქიტექტორი დავით ბერულავა		დამკვეთი **შპს მირაქსი**
		თარიღი 2020 / სტადია მ პ / ფურცლები

q.Tbilisi
o .xizaniSvilis q. 108
mravalbiniani. sacxovrebeli saxlis proeqti
arqireqturuli nawili

მაშტაბი: 1 : 100

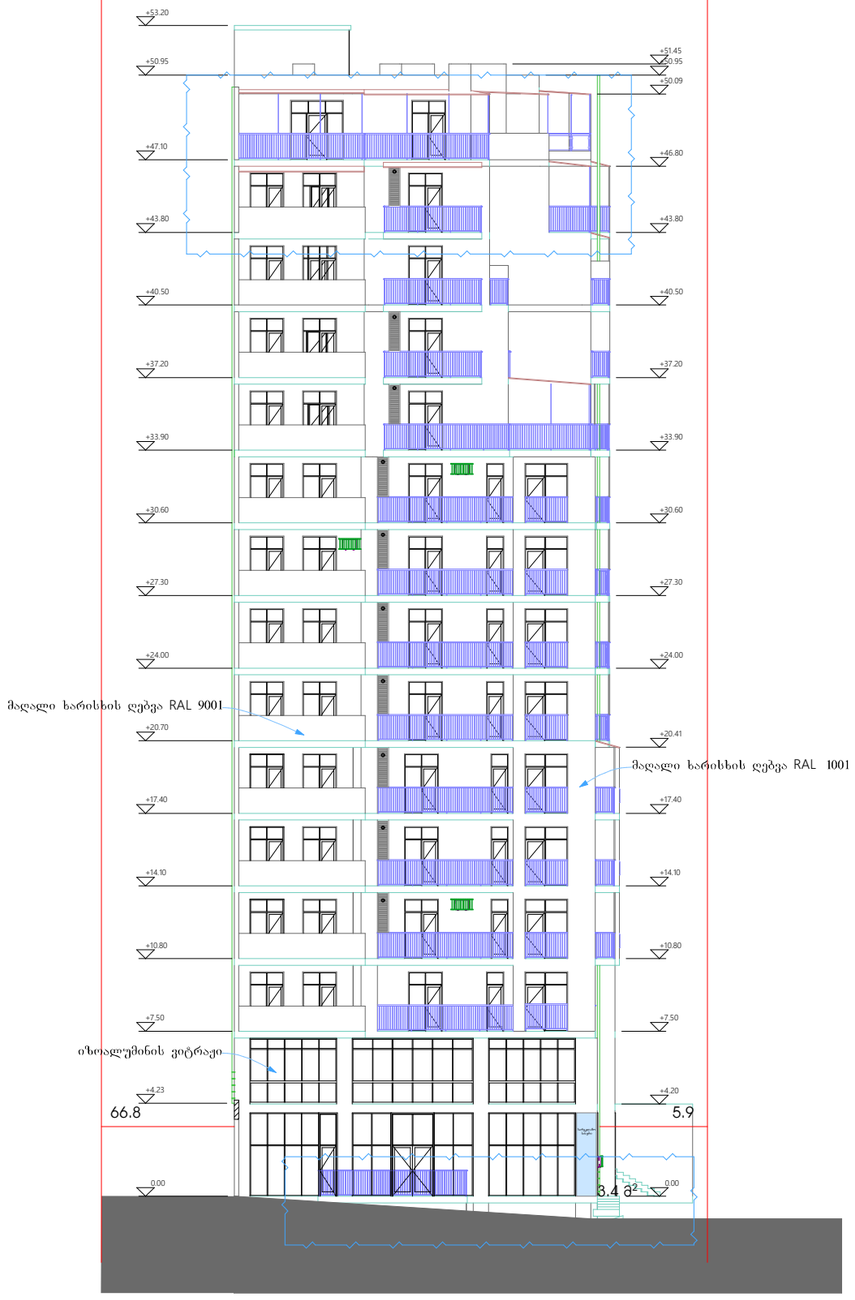

თბილისი 2020 წ.

ფასადი ა-დ

შენიშვნები

0.00 = 520.10 აბსოლიტური ნიშნული

ტერიტორიის კონტური წითელი ხაზი



პრ არქიტექტორი დავით ბერულავა		დამკვეთი **შპს მირაქსი**
		თარიღი 2020 / სტადია მ პ / ფურცლები

q.Tbilisi
o .xizaniSvilis q. 108
~~mravalbiniani, sacxovrebeli saxlis proeqti~~
arqiteqturuli nawili

მასშტაბი: 1 : 100



თბილისი 2020 წ.

ფასადი დ-ა

შენიშვნები

0.00 = 520.10 აბსოლიტური ნიშნული

ტერიტორიის ჯონტური წითელი ხაზი



		დამკვეთი
პრ არქიტექტორი დავით ბერულავა		შპს მირაქსი
		თარიღი 2020 / სკალა 1:100 / ფურცლები

q.Tbilisi
o .xizaniSvilis q. 108
~~mravalbiniani. sacxovrebeli saxlis proeqti~~
arqireqturuli nawili

მასშტაბი: 1 : 100