
ტოპოგრაფიული გადაღება

მასშტაბი 1:500

მისამართი: ქ. თბილისი, ბერი გაბრიელ სალოსის გამზირი №130
საკ. კოდი: 01.17.11.029.055

ფართობი: 3700 მ²

სარგებლობის ფორმა: კერძო საკუთრება

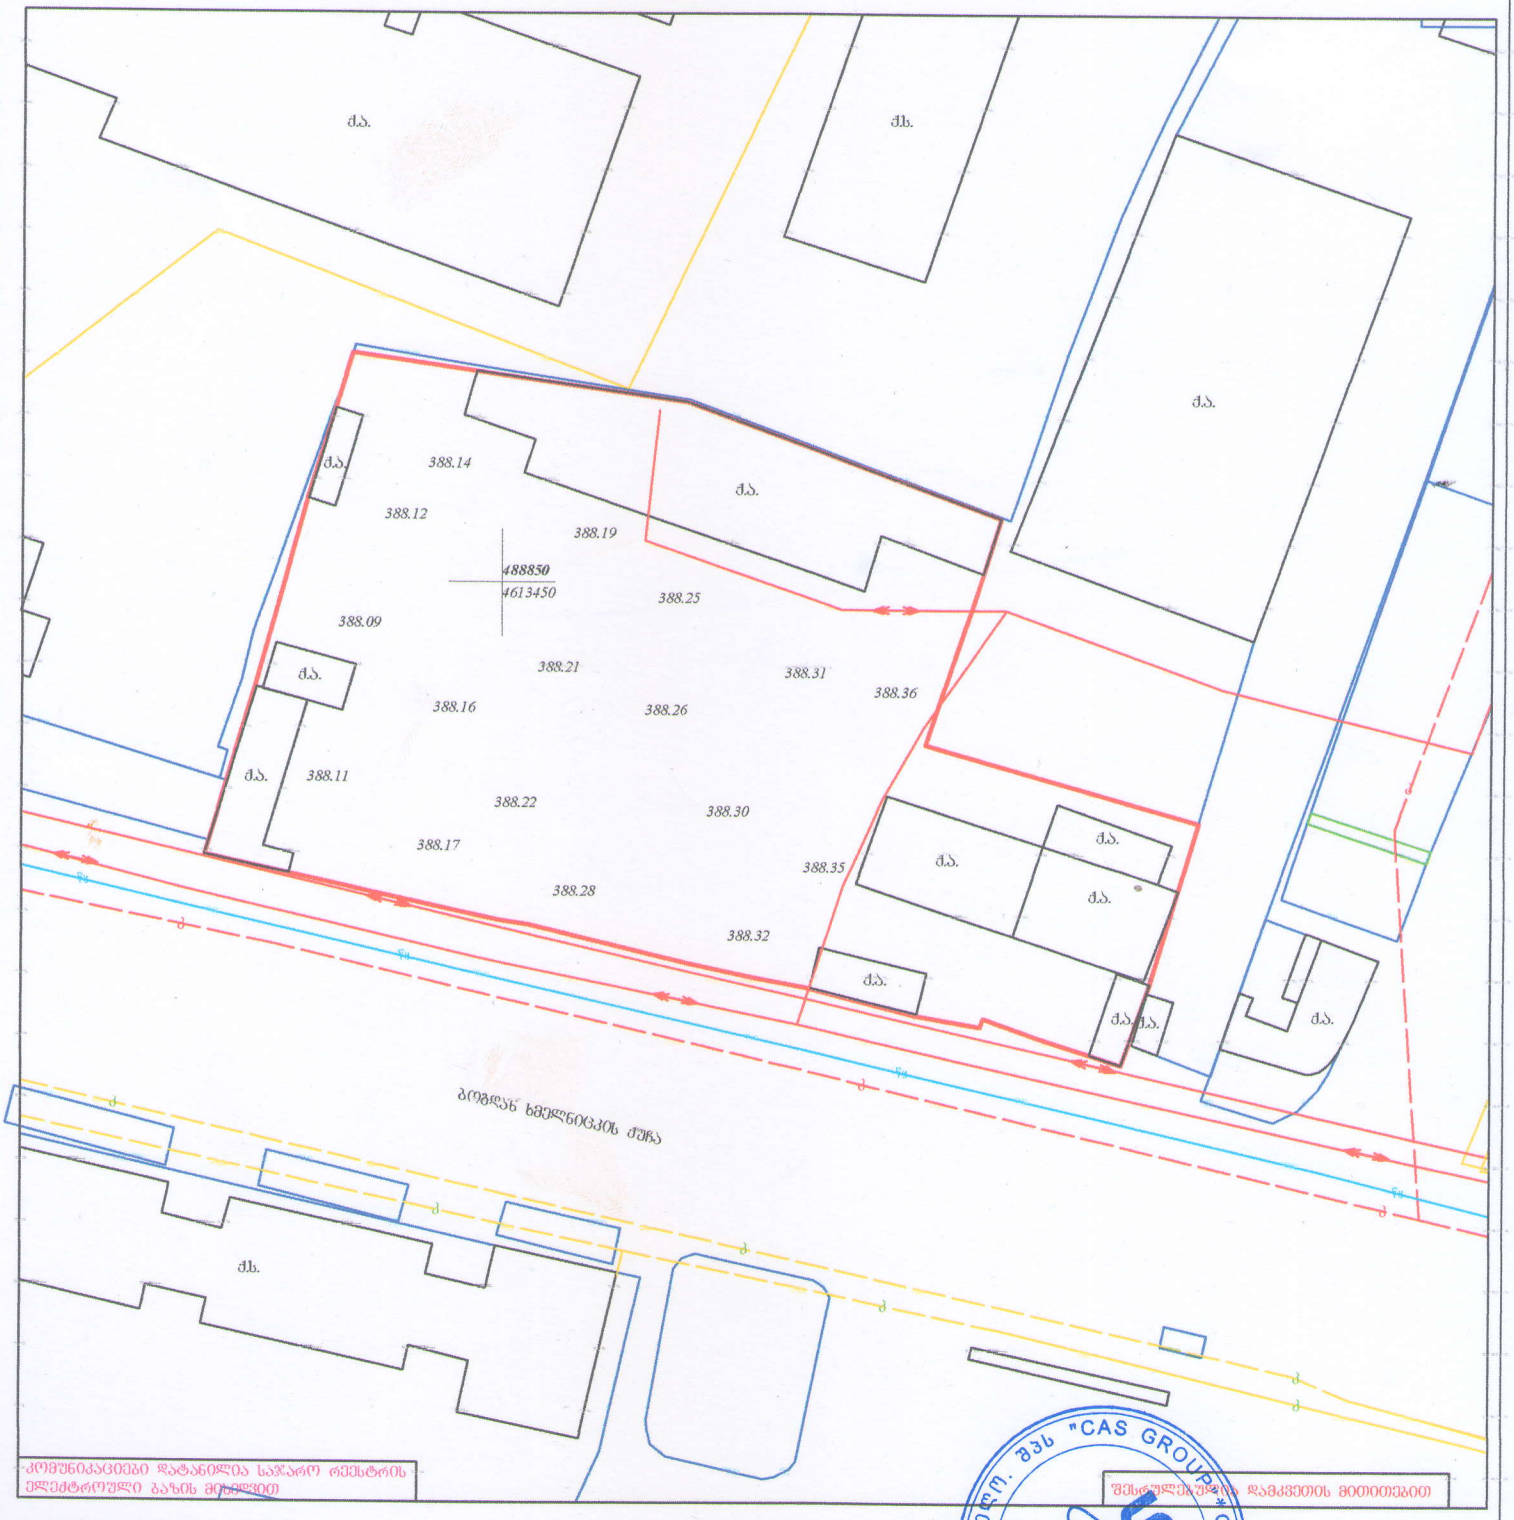

კომუნიკაციები დატანილია საჯარო რესტრის ელექტრონული ბაზის მიხედვით

შესრულებულის დამოწმების მითითებით

პირობითი ნიშნები

ძ.ხ. ძველის სახეობრებელი	ბორდიური
ა.შ. ავტომაგრძელი	გაზგამანილება
პორიზონტალი	კანალიზაცია
595.63 აბსოლუტი ნიშნული	ელექტრომანილება
	წყალგამანილება
	კოორდინატის ბაზე
	ლანდშაფტი
	ბეტონის დენძი
	მრგვალი ბა
	ხის დენძი

შ.პ.ს. "CASgroup" მის: ქუთაისის ქ. №6		ქ. თბილისი, ბერი გაბრიელ სალოსის გამზირი №130 საკ. კოდი: 01.17.11.029.055	შესრულების თარიღი
დირექტორი	შ. ქებისაშვილი	ტოპოგრაფიული გადაღება	10.08.2016 წ.

N

განაშენიანების რეგულირების ხაზი (შეკავა ეზოსთვის)

სახანძრო მანქანის მისატრიალებელი ტროტუარი

სათვალთვალო ტელეკამერის განთავსების ადგილი

განაშენიანების რეგულირების ხაზი (შეკავა ეზოსთვის)

I სართული ნიშნული

II სართული

I სართული

+61.37

+61.37

+38.97

+58.88

0.00 ნიშნულის პუნქტური

+38.97

II სართული

+36.48

0.00 ნიშნულის პუნქტური

+38.97

შეზღუდულ ზონებს შორის საზღვარი

10.0m²

16.8 m²

49.5 m²

552.7 m²

1,752.5

7,290.0

660.0 | 350.0 | 460.0 | 630.0 | 650.0 | 540.0 | 675.0 | 65.0 | 360.0 | 390.0 | 360.0 | 750.0 | 750.0 | 370.0

1 2 3 4 5 6 7 8 9 10 11 12 13 14 15

382.5

1qa

1la

el

-gr-

g

-qa

-a-

gazoni

benzin gasamarTi sadguri

beri gabriel salosis gamziri

381.5

საავტომობილო გზის ნაპირის ხაზი

საავტორო ორგანიზაცია Company name	
პროექტის დასახელება Job Title	მრავალფუნქციური კომპლექსი
მისამართი: Address	საქართველო, თბილისი, ქ. თბილისი, ბერი გაბრიელ სალოსის გამზირი №130 ს/კ: 01.17.11.029.055
განმარტებები: Explication:	

შენიშვნა:
Notes:

1. ნახაზზე ჩრომები მოცემულია სანტიმეტრებში.
2. ჯვალტობებიში მოცემამდე პროექტში შესაძლებელია მცნორიტელოვნ ცვლილებები.
3. ნახაზის ყველა ცვლილება მიხედათლოზის პროცესში შეთანხმებული უნდა იყოს პროექტის პატორთან.

არქიტექტურული ნაწილი

პროექტის სტადია Drawing Status	შეს. თარიღი Date
სტადია პროექტი	2021/01/24

შემსრულებლები
performers

თანამდებობა	სახელი,გვარი	ხელმოწერა
არ. პატრონი	დ.ბაირამაშვილი	
არქიტექტორი		
არქიტექტორი		
არქიტექტორი		
პიზალიზაცია		

ნახაზის დასახელება
Drawing title

საავტომობილო გზა-გეგმა

ინდექსი № INDEX	ფურც. რაოდ. PAGES	ფურცლის ზომა
1	39	A2

მასშტაბი
Drawing Scale
1:250

2021 წ