პირობითი აღნიშვნები

- ტრანსპორტის მოძრაობის მიმართულება
- ქვეითთა მოძრაობის მიმართულება

i = 5%   2.2   1,2

შ.შ.მ პირთათვის ტროტუარზე მისაწყობი პანდუსის სიგრძე, სიგანე და დახრის პროცენტობა განისაზღვრება ფაქტიური მოწყობის პერიოდში სტანდარტების გათვალისწინებით

საპროექტო საგზაო ნიშნები

2.3 ---4G   5.19.2---4G

5.19.1---4G

"შეთანხმებულია"

ქ. თბილისის მუნიციპალიტეტის მერიის ტრანსპორტის საქალაქო სამსახურის უფროსი

ვ. წილოსანი

თარიღი 01.04 ------2020

"შეთანხმებულია"

საპატრულო პოლიციის დეპარტამენტი ქ. თბილისის მთ. სამმართველოს უფროსის მოადგილე

ლ. ჯოხაძე

თარიღი ----------2020

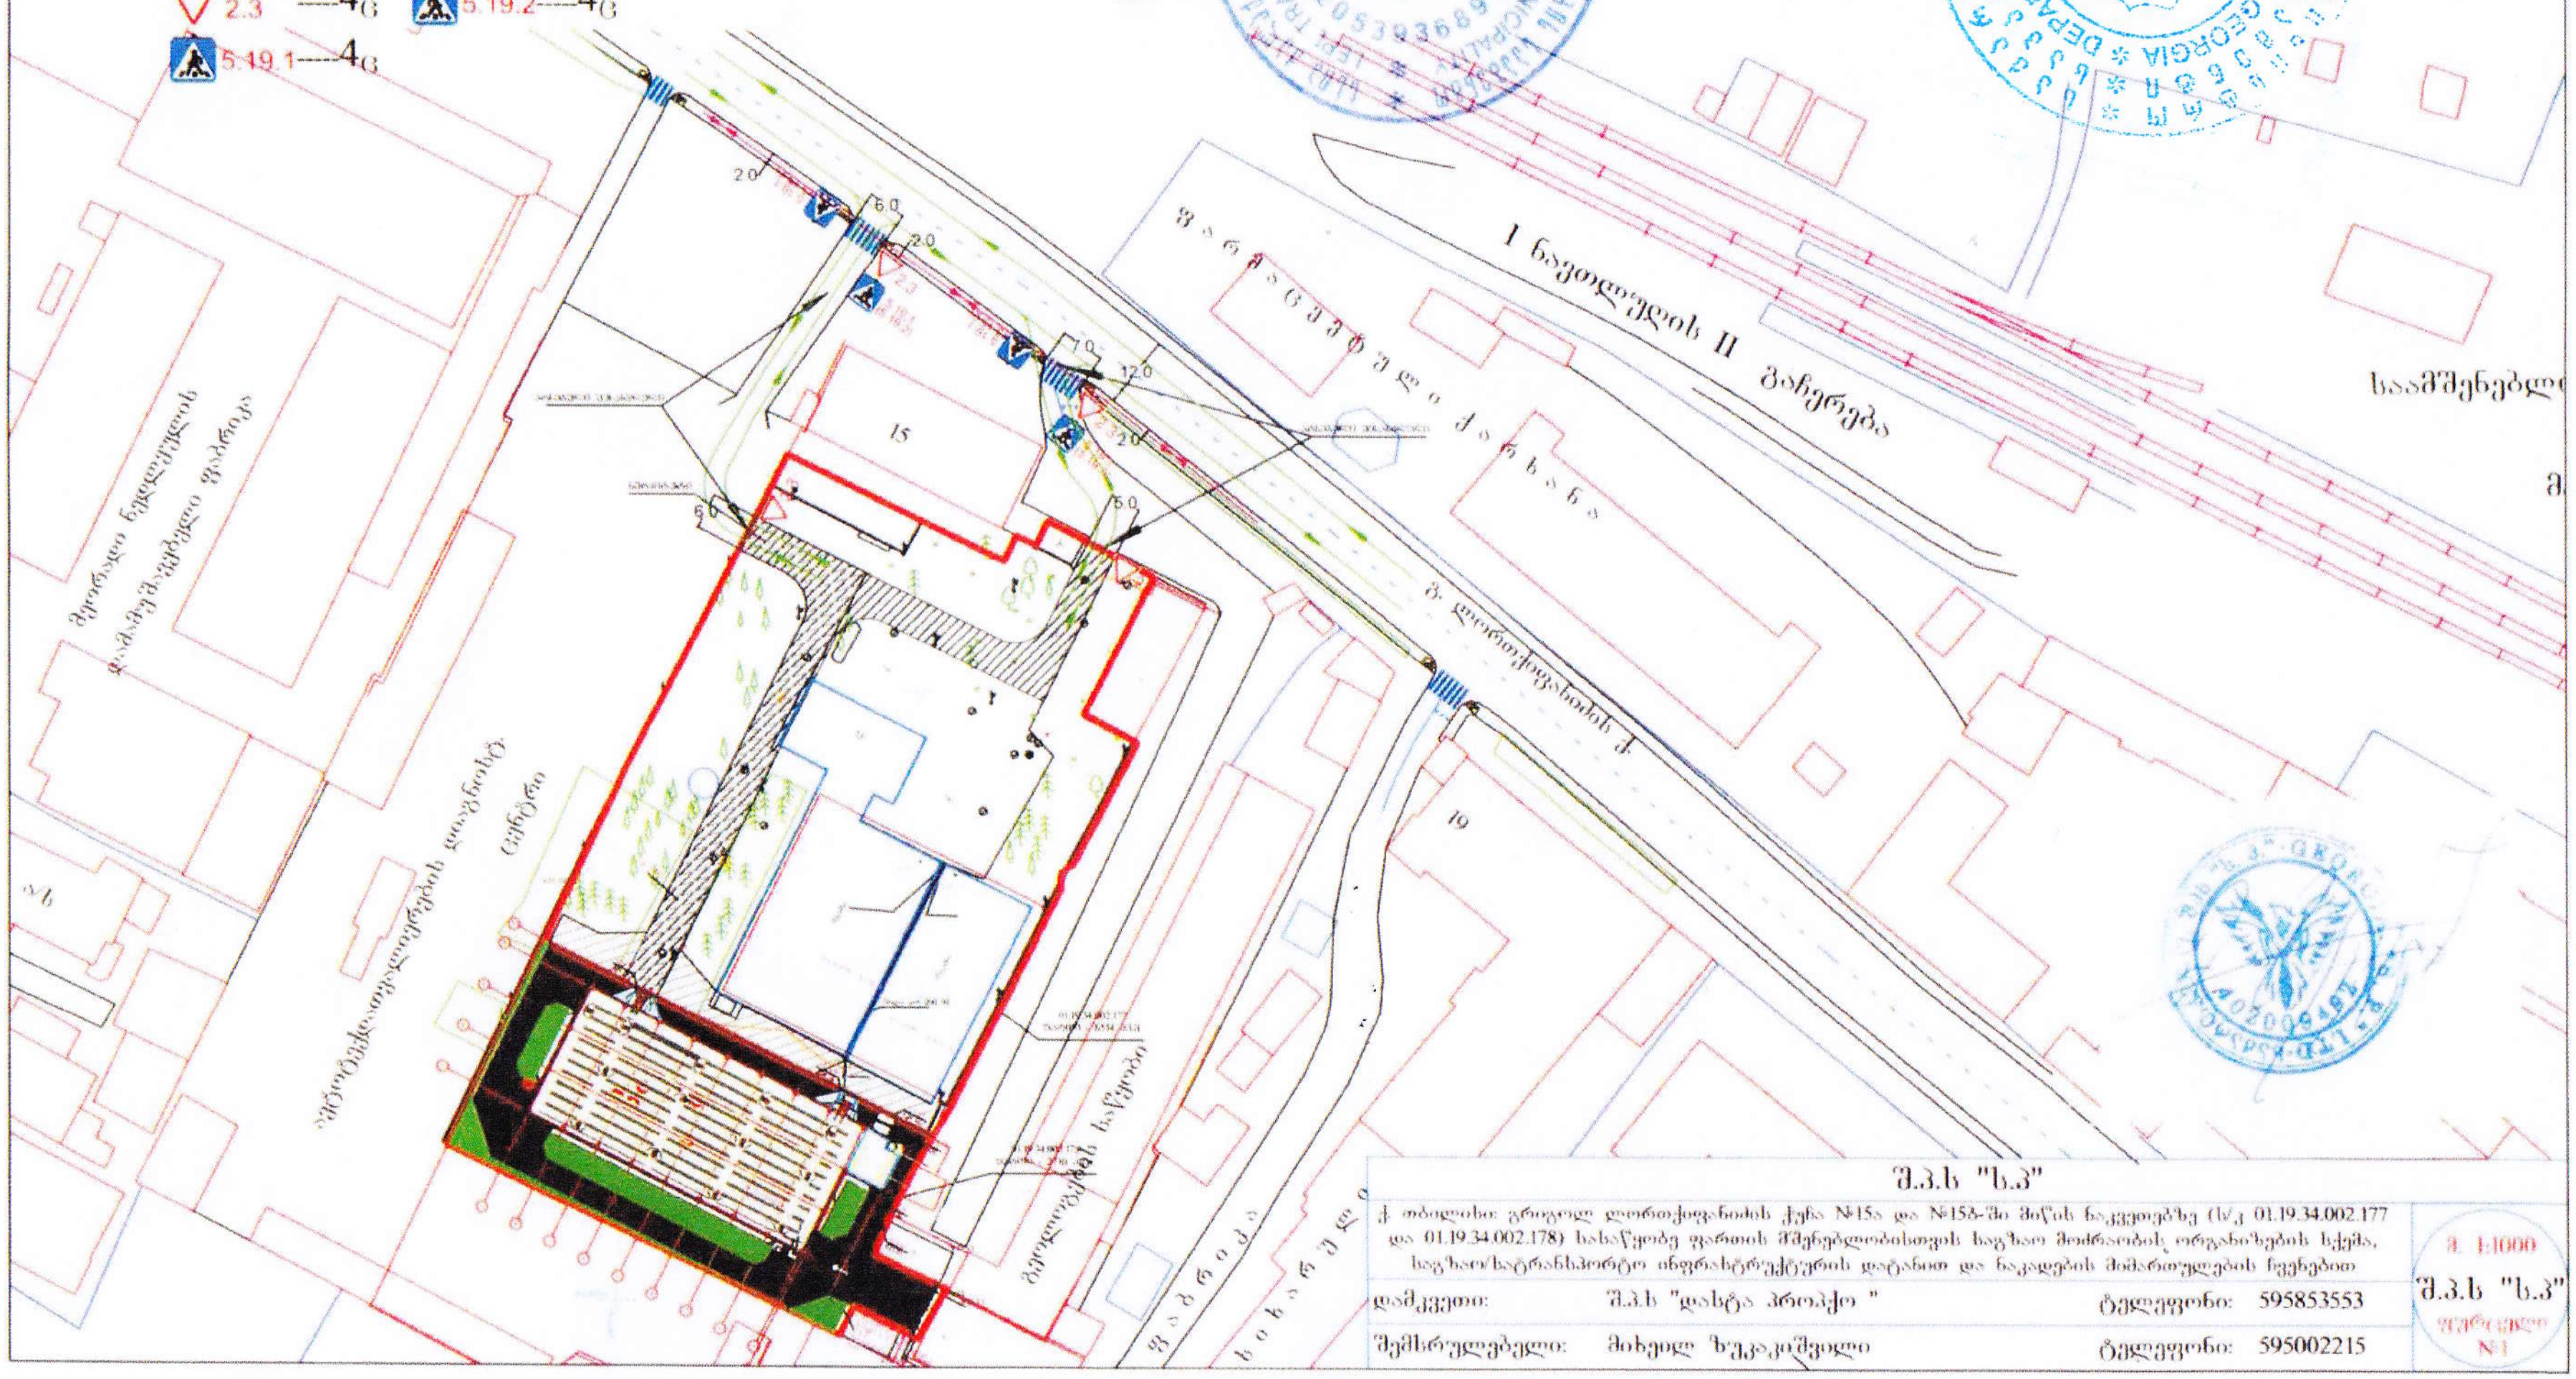

შ.პ.ს "ს.პ"

ქ. თბილისი: გრიგოლ ლორთქიფანიძის ქუჩა №15ა და №15ბ-ში მიწის ნაკვეთებზე (ს/კ 01.19.34.002.177 და 01.19.34.002.178) სასაწყობე ფართის მშენებლობისთვის საგზაო მოძრაობის ორგანიზების სქემა, საგზაო/სატრანსპორტო ინფრასტრუქტურის დატანით და ნაკადების მიმართულების ჩვენებით			მ. 1:1000 შ.პ.ს "ს.პ"
დამკვეთი:	შ.პ.ს "დასტა პროპქო "	ტელეფონი: 595853553	
შემსრულებელი:	მიხეილ ზუკაკიშვილი	ტელეფონი: 595002215	

პირობითი აღნიშვნები

ტრანსპორტის მოძრაობის მიმართულება

ქვეითთა მოძრაობის მიმართულება

შ.შ.მ პირთათვის ტროტუარზე მოსაწყობი პანდუსის სიგრძე, სიგანე და დახრის პროცენტობა განისაზღვრება ფაქტიური მოწყობის პერიოდში სტანდარტების გათვალისწინებით

საპროექტო საგზაო ნიშნები

2.3 ----4ც 5.19.2----4ც 5.19.1----4ც

"შეთანხმებულია"

ქ. თბილისის მუნიციპალიტეტის მერიის ტრანსპორტის საქალაქო სამსახურის უფროსი

ვ. წილოსანი

თარიღი ----2020

"შეთანხმებულია"

საპატრულო პოლიციის დეპარტამენტი ქ. თბილისის მთ. სამმართველოს უფროსის მოადგილე

თარიღი ----2020

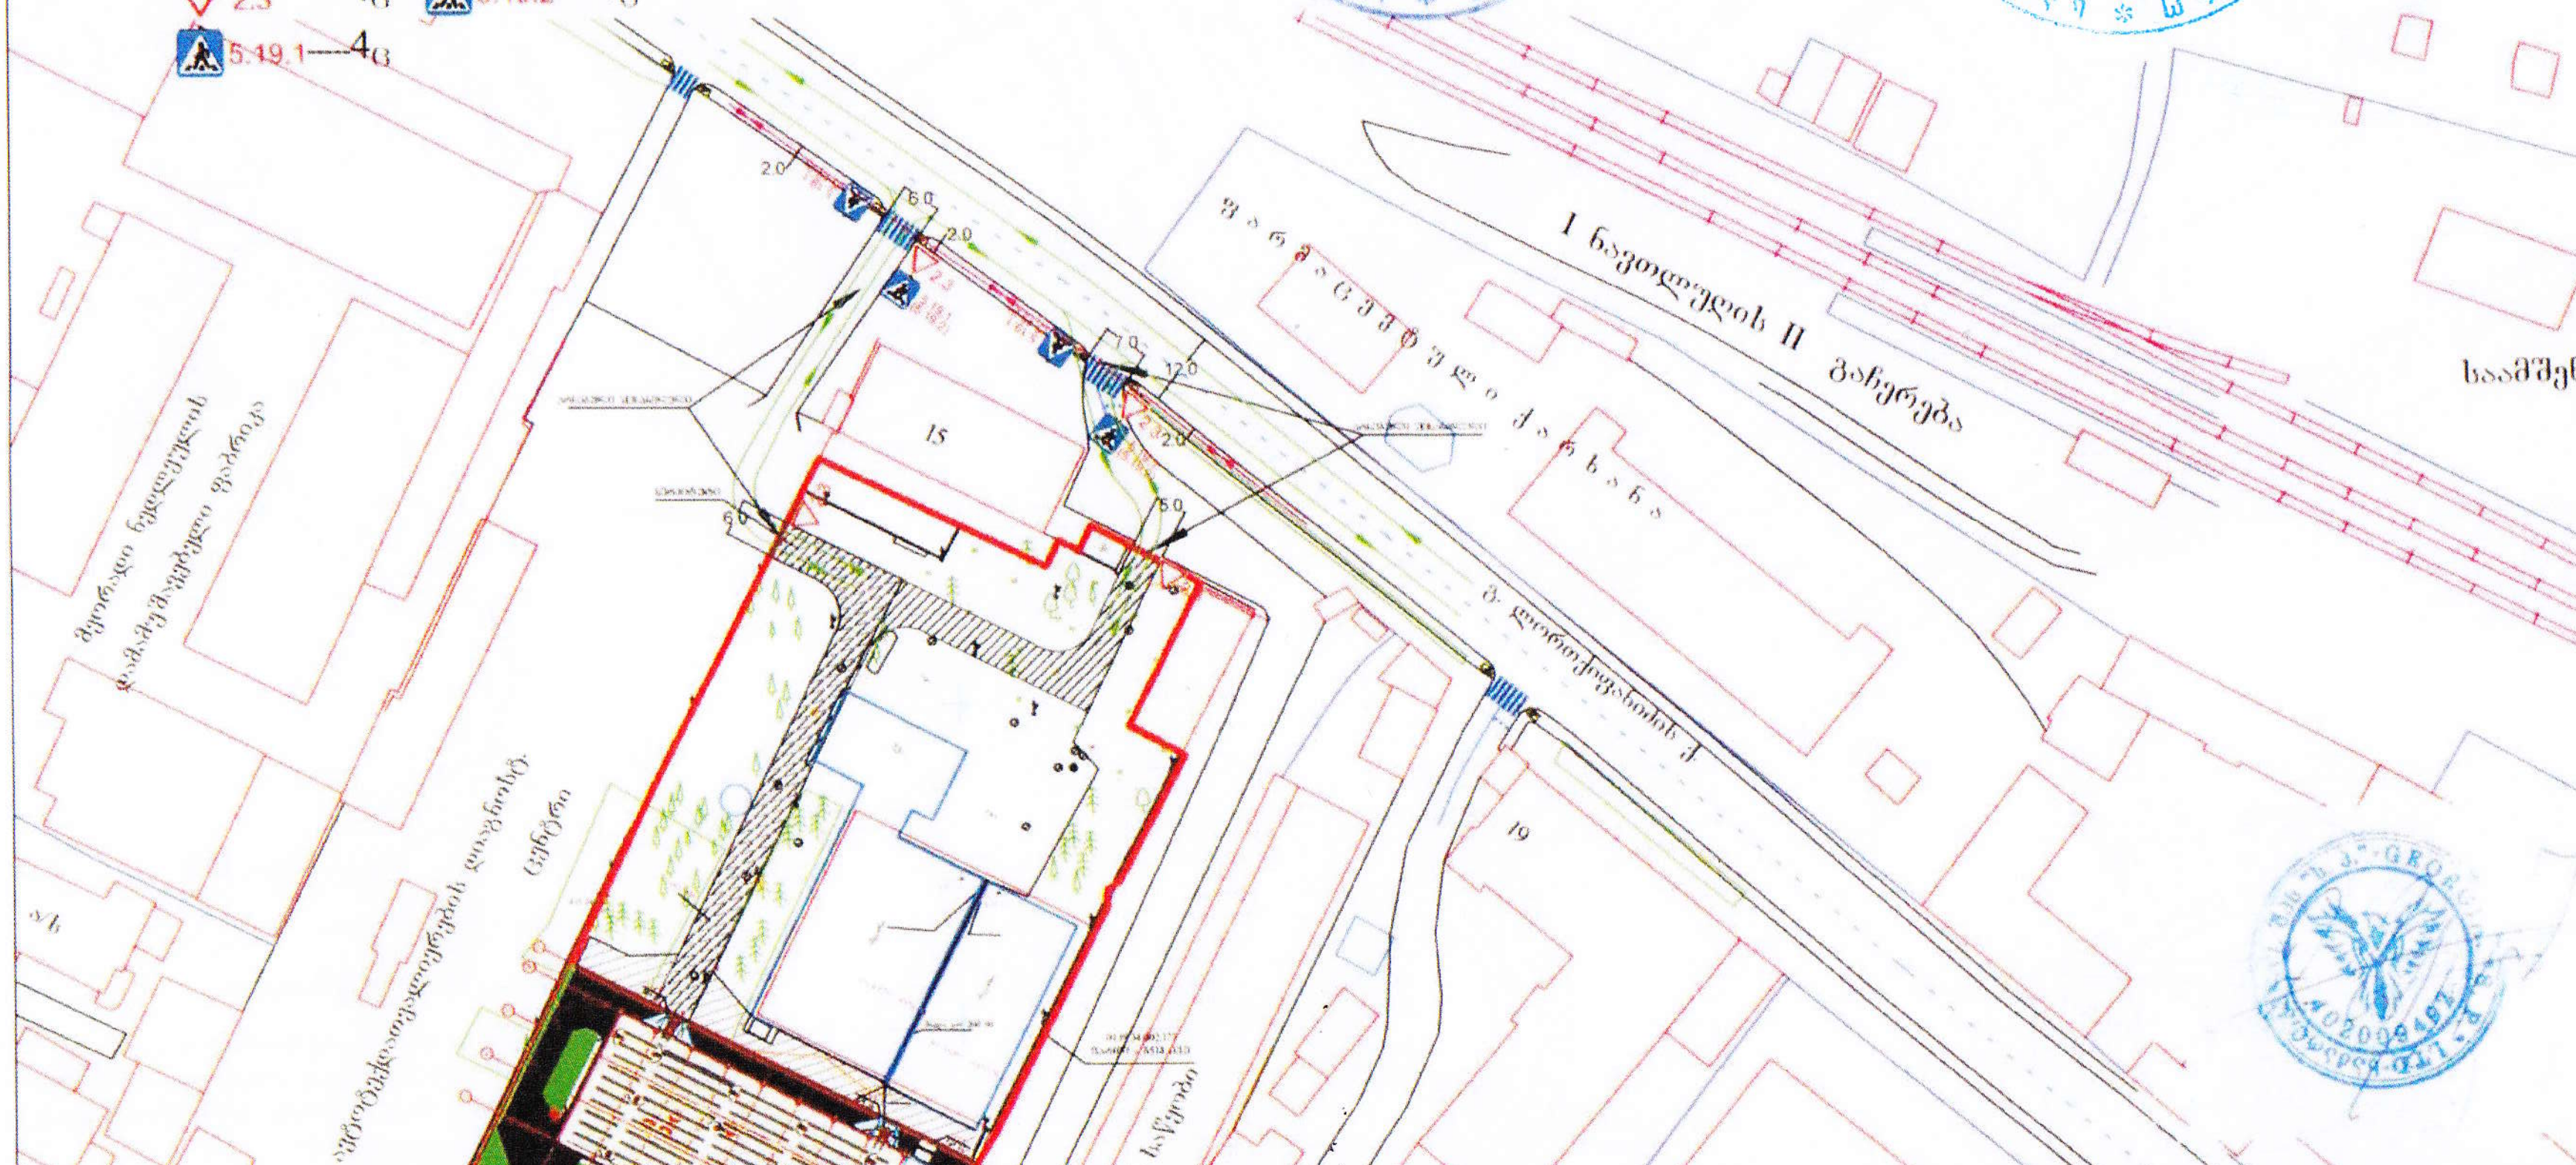

შ.პ.ს "ნ.პ"

ქ. თბილისი: გრიგოლ ლორთქიფანიძის ქუჩა №15ა და №15ბ-ში მიწის ნაკვეთებზე (ს/კ 01.19.34.002.177 და 01.19.34.002.178) სასაწყობე ფართის მშენებლობისთვის საგზაო მოძრაობის ორგანიზების სქემა, საგზაო/სატრანსპორტო ინფრასტრუქტურის დატანით და ნაკადების მიმართულების ჩვენებით

დამკვეთი:	შ.პ.ს "დასტა პროექტ "	ტელეფონი:	595853553
შემსრულებელი:	მიხეილ ზუკაკიშვილი	ტელეფონი:	595002215

პირობითი აღნიშვნები

- ტრანსპორტის მოძრაობის მიმართულება
- ქვეითთა მოძრაობის მიმართულება

i = 5% 2.2 1.2

შ.შ.მ პირთათვის ტროტუარზე მისაწვდომი პანდუსის სიგრძე, სიგანე და დახრის პროცენტობა განისაზღვრება ფაქტიური მოწყობის პერიოდში სტანდარტების გათვალისწინებით

საპროექტო საგზაო ნიშნები

2.3 ----4G 5.19.2----4G

5.19.1----4G

"შეთანხმებულია"

ქ. თბილისის მუნიციპალიტეტის მერიის ტრანსპორტის საქალაქო სამსახურის უფროსი

ვ. წილოსანი

თარიღი ----------2020

"შეთანხმებულია"

საპატრულო პოლიციის დეპარტამენტის თბილისის მთ. სამმართველოს უფროსი მოადგილე

ლ. ჯიხაძე

თარიღი ----------2020

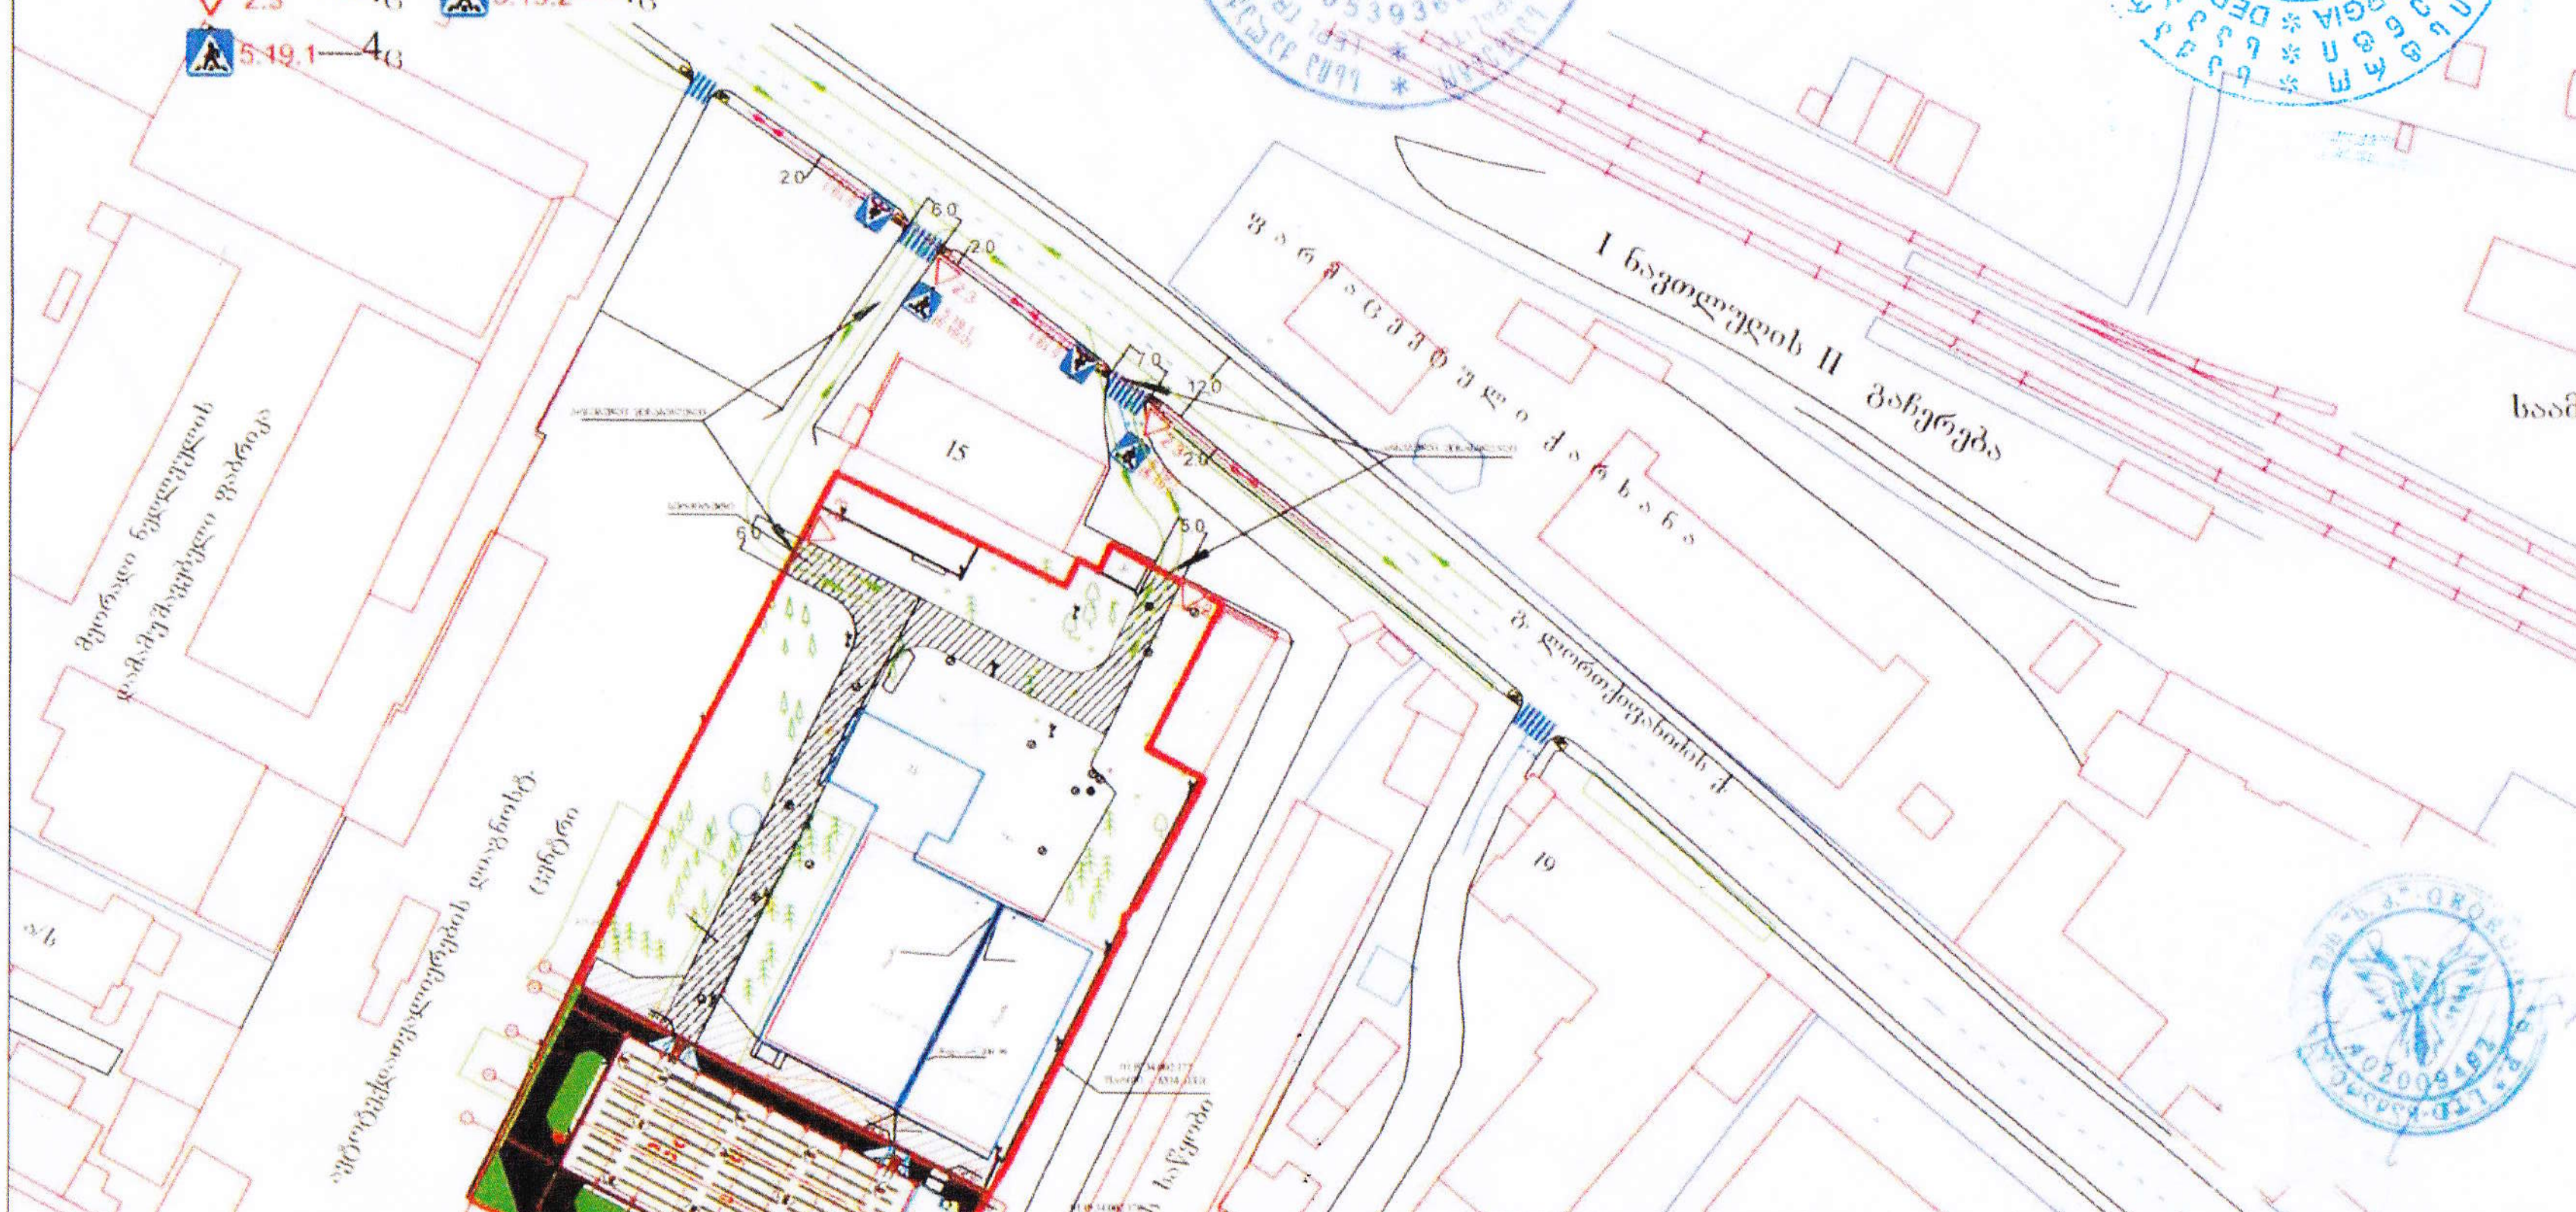

შ.პ.ს "ს.პ"	
ქ. თბილისი: გრიგოლ ლორთქიფანიძის ქუჩა №15ა და №15ბ-ში მიწის ნაკვეთებზე (ს/კ 01.19.34.002.177 და 01.19.34.002.178) სასაწყობე ფართის მშენებლობისთვის საგზაო მოძრაობის ორგანიზების სქემა, საგზაო/სატრანსპორტო ინფრასტრუქტურის დატანით და ნაკადების მიმართულების ჩვენებით	
დამკვეთი: შ.პ.ს "დასტა პროპქო "	ტელეფონი: 595853553
შემსრულებელი: მიხეილ ზუკაკიშვილი	ტელეფონი: 595002215

საქართველოს შინაგან საქმეთა სამინისტროს
საპატრულო პოლიციის დეპარტამენტი

MINISTRY OF INTERNAL AFFAIRS OF GEORGIA
PATROL POLICE DEPARTMENT

MIA 2 20 00808801

03/04/2020

შპს "დასტა პროპქო"-ს წარმომადგენელს
ქ. თბილისი გრ. ლორთქიფანიძის ქ. 15ა;
თქვენს 2020 წლის 2 აპრილის განცხადებაზე

ასლი: საპატრულო პოლიციის დეპარტამენტის
ქ. თბილისის მთავარი სამმართველოს

საპატრულო პოლიციის დეპარტამენტში განხილულ იქნა თქვენი განცხადება, რომელიც ეხება ქ. თბილისი გრ. ლორთქიფანიძის ქ. N15ა და N15ბ ს/კ 01.19.34.002.177 და 01.19.34.002.178-ის მიმდებარედ სასაწყობე ფართის მშენებლობის საგზაო მოძრაობის ორგანიზაციის სქემების შეთანხმებას.

ვითვალისწინებთ რა, ქ. თბილისის ქ. თბილისის მუნიციპალიტეტის ტრანსპორტის განვითარების სააგენტოს თანხმობას, საპატრულო პოლიციის დეპარტამენტი ითანხმებს წარმოდგენილ დროებითი და მუდმივი მოძრაობის ორგანიზაციის სქემებს და არ არის წინააღმდეგი განახორციელოთ ზემოაღნიშნული სამუშაოები შემდეგი პირობების დაცვით:

- სამშენებლო ობიექტზე მისასვლელი გზა აღიჭურვოს მოძრაობის რეგულირების ტექნიკური საშუალებებით წარმოდგენილი სქემის შესაბამისად;
- დაცული იქნას გზის სავალი ნაწილის სისაუფთავე, არ დაუშვათ სამშენებლო მასალისა და ტექნიკის გზის სავალ ნაწილზე განთავსება;
- სამუშაოების დასრულებისთანავე ფეხით მოსიარულეთა ბილიკი მოყვანილ იქნას პირვანდელ მდგომარეობაში, დროებითი მოძრაობის რეგულირების ტექნიკურ საშუალებებს გაუკეთდეს დემონტაჟი და გზის მიერთების ადგილები აღიჭურვოს მოძრაობის რეგულირების ტექნიკური საშუალებებით შეთანხმებული საგზაო მოძრაობის ორგანიზაციის სქემების შესაბამისად;
- სამუშაოების დაწყების და დამთავრების შესახებ წინასწარ ეცნობოს საპატრულო პოლიციის დეპარტამენტის სამორიგეო ნაწილს (ტელ: 241-85-04; 241-85-05);

მეორე ადრესატს: გთხოვთ, უზრუნველყოთ კონტროლის დაწესება წერილში მითითებულ პირობების შესრულებაზე და მოძრაობის რეგულირების ტექნიკური საშუალებების განთავსების მდგომარეობაზე. შეუსრულებლობის შემთხვევაში გაატარეთ ზომები

0190, თბილისი, ნოე რამიშვილის ქ. №38
№38, Noe Ramishvili St. 0190, Tbilisi, Georgia
ტელ./Tel.: (+995 032) 2 41 42 42
ფაქსი/Fax: (+995 032) 2 41 85 02
E-mail: patrolinfo@mia.gov.ge

საქართველოს ადმინისტრაციულ სამართალდარღვევათა კოდექსის 134 მუხლით გათვალისწინებული მოთხოვნების შესაბამისად.

დანართი: 1 ფაილად.

საპატრულო პოლიციის დეპარტამენტი /
საორგანიზაციო სამმართველო / საგზაო მოძრაობის
ზედამხედველობის განყოფილება
განყოფილების უფროსი
ბარბაქაძე დავით



ქალაქ თბილისის მუნიციპალიტეტის მერიის ტრანსპორტის საქალაქო სამსახურის მიერ შეთანხმებული სქემების რეესტრი

#	გასვლის №	შემოსვლის №	განმცხადებელი	გასვლის თარიღი
1	16-01200921659	19/01200791445-16	ტერასა იპოდრომი	02.04.2020
2	16-01200921674	19/01200861050-16	ლაშა ძებისაშვილი	
3	16-01200921651	19/01200872002-16	პაატა ხეჩუმაშვილი	
4	16-01200921660	19/0120084145-16	გიორგი ხიზანიშვილი	
5	16-0120093324	10/01200841475-16	დასტა პროპქო	
6				
7				
8				
9				
10				
11				
12				
13				
14				
15				

კანცელარიამ
მიიღო

ჩაბარების თარიღი 02.04.2020

ქალაქ თბილისის მუნიციპალიტეტის საჯარო სამართლის
იურიდიული პირი

ქალაქ თბილისის მუნიციპალიტეტის ტრანსპორტის
განვითარების სააგენტო

წერილის ნომერი: **16-0120093324**
თარიღი: **02/04/2020**
პინი: **8099**

ადრესატი: შპს დასტა პროპქო
საიდენტიფიკაციო ნომერი: 426113341
მისამართი: გრ. ლორთქიფანიძის ქ. #15 "ა"

გადაამოწმეთ: **document.municipal.gov.ge**

შპს „დასტა პროპქო“-ს მინდობილ პირს

ქალბატონ ირინა ენდელაძეს

ქალბატონო ირინა ,

თქვენი მ/წლის 24 მარტის განცხადებით (მერიაში რეგისტრაციის №10/01200841475-16; 06.01.2020წ.) წარმოდგენილი საგზაო მოძრაობის ორგანიზების სქემა სააგენტოს მიერ შეთანხმებულია.

ამასთან გაცნობებთ, რომ სამუშაოს დასრულების შემდეგ, 30 კალენდარული დღის ვადაში დემონტაჟი უნდა გაუკეთდეს დროებით დამონტაჟებულ საგზაო მოძრაობის ორგანიზების ტექნიკურ საშუალებებს და ქუჩის სავალი ნაწილი მოყვანილი იქნას პირვანდელ მდგომარეობაში.

ასევე, საგზაო მოძრაობის ორგანიზების სქემა შეთანხმებულია იმ პირობით, რომ საგზაო მოძრაობის ორგანიზების ცვლილების შემთხვევაში სქემა ხელახლა საჭიროებს შეთანხმებას სამსახურთან.

დანართი: 3 ფურცელი.

ვიქტორ წილოსანი

სააგენტოს უფროსი

გამოყენებულია კვალიფიციური
ელექტრონული ხელმოწერა/
ელექტრონული შტამპი

პირობითი აღნიშვნები

- ტრანსპორტის მოძრაობის მიმართულება
- ქვეითთა მოძრაობის მიმართულება

i = 5% 2.2 1,2

შ.შ.მ პირთათვის ტროტუარზე მოსაწყობი პანდუსის სიგრძე, სიგანე და დახრის პროცენტობა განისაზღვრება ფაქტიური მოწყობის პერიოდში სტანდარტების გათვალისწინებით

საპროექტო საგზაო ნიშნები

2.3 ----4ც 5.19.2----4ც

5.19.1----4ც

"შეთანხმებულია"

ქ. თბილისის მუნიციპალიტეტის მერიის ტრანსპორტის საქალაქო სამსახურის უფროსი

ვ. წილოსანი

თარიღი ----------2020

"შეთანხმებულია"

საპატრულო პოლიციის დეპარტამენტი ქ. თბილისის მთ. სამართველოს უფროსის მოადგილე

ლ. ჯოხაძე

თარიღი -----------2020

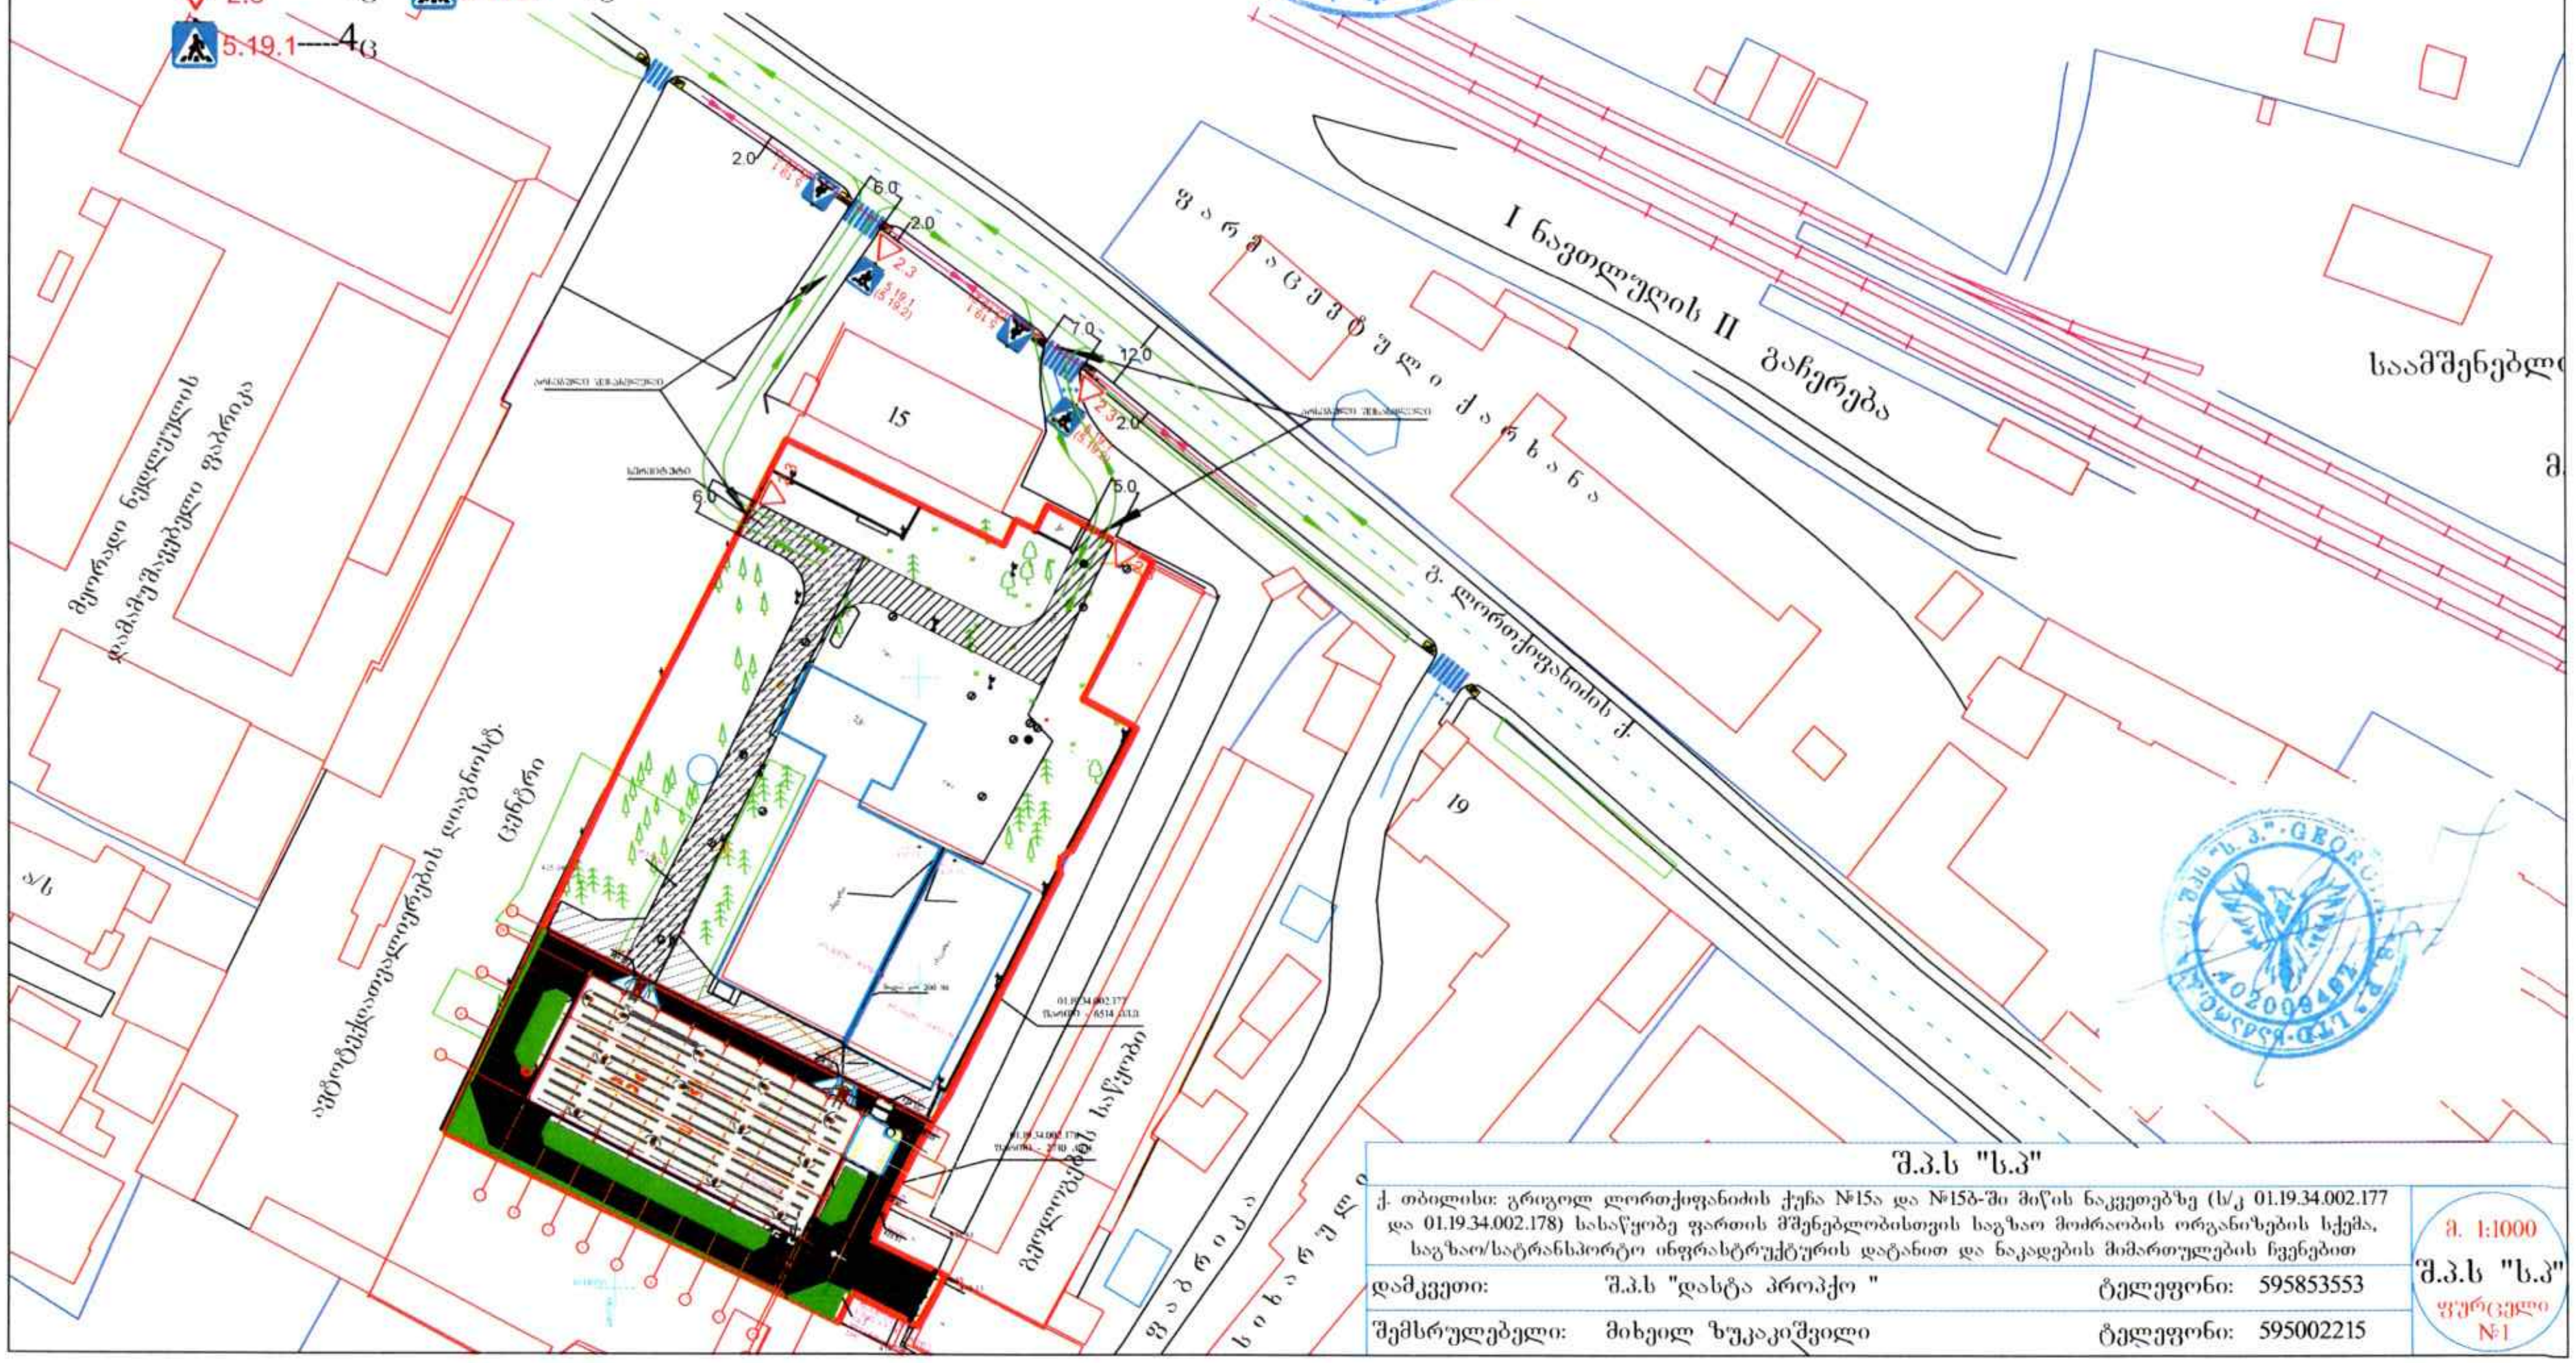

შ.პ.ს "ს.პ"			
ქ. თბილისი: გრიგოლ ლორთქიფანიძის ქუჩა №15ა და №15ბ-ში მიწის ნაკვეთებზე (ს/კ 01.19.34.002.177 და 01.19.34.002.178) სასწავლო ფართის მშენებლობისთვის საგზაო მოძრაობის ორგანიზების სქემა, საგზაო/სატრანსპორტო ინფრასტრუქტურის დატანით და ნაკადების მიმართულების ჩვენებით			მ. 1:1000 შ.პ.ს "ს.პ"
დამკვეთი:	შ.პ.ს "დასტა პროჯქტ "	ტელეფონი: 595853553	
შემსრულებელი:	მიხეილ ზუკაკიშვილი	ტელეფონი: 595002215	ფურცელი №1

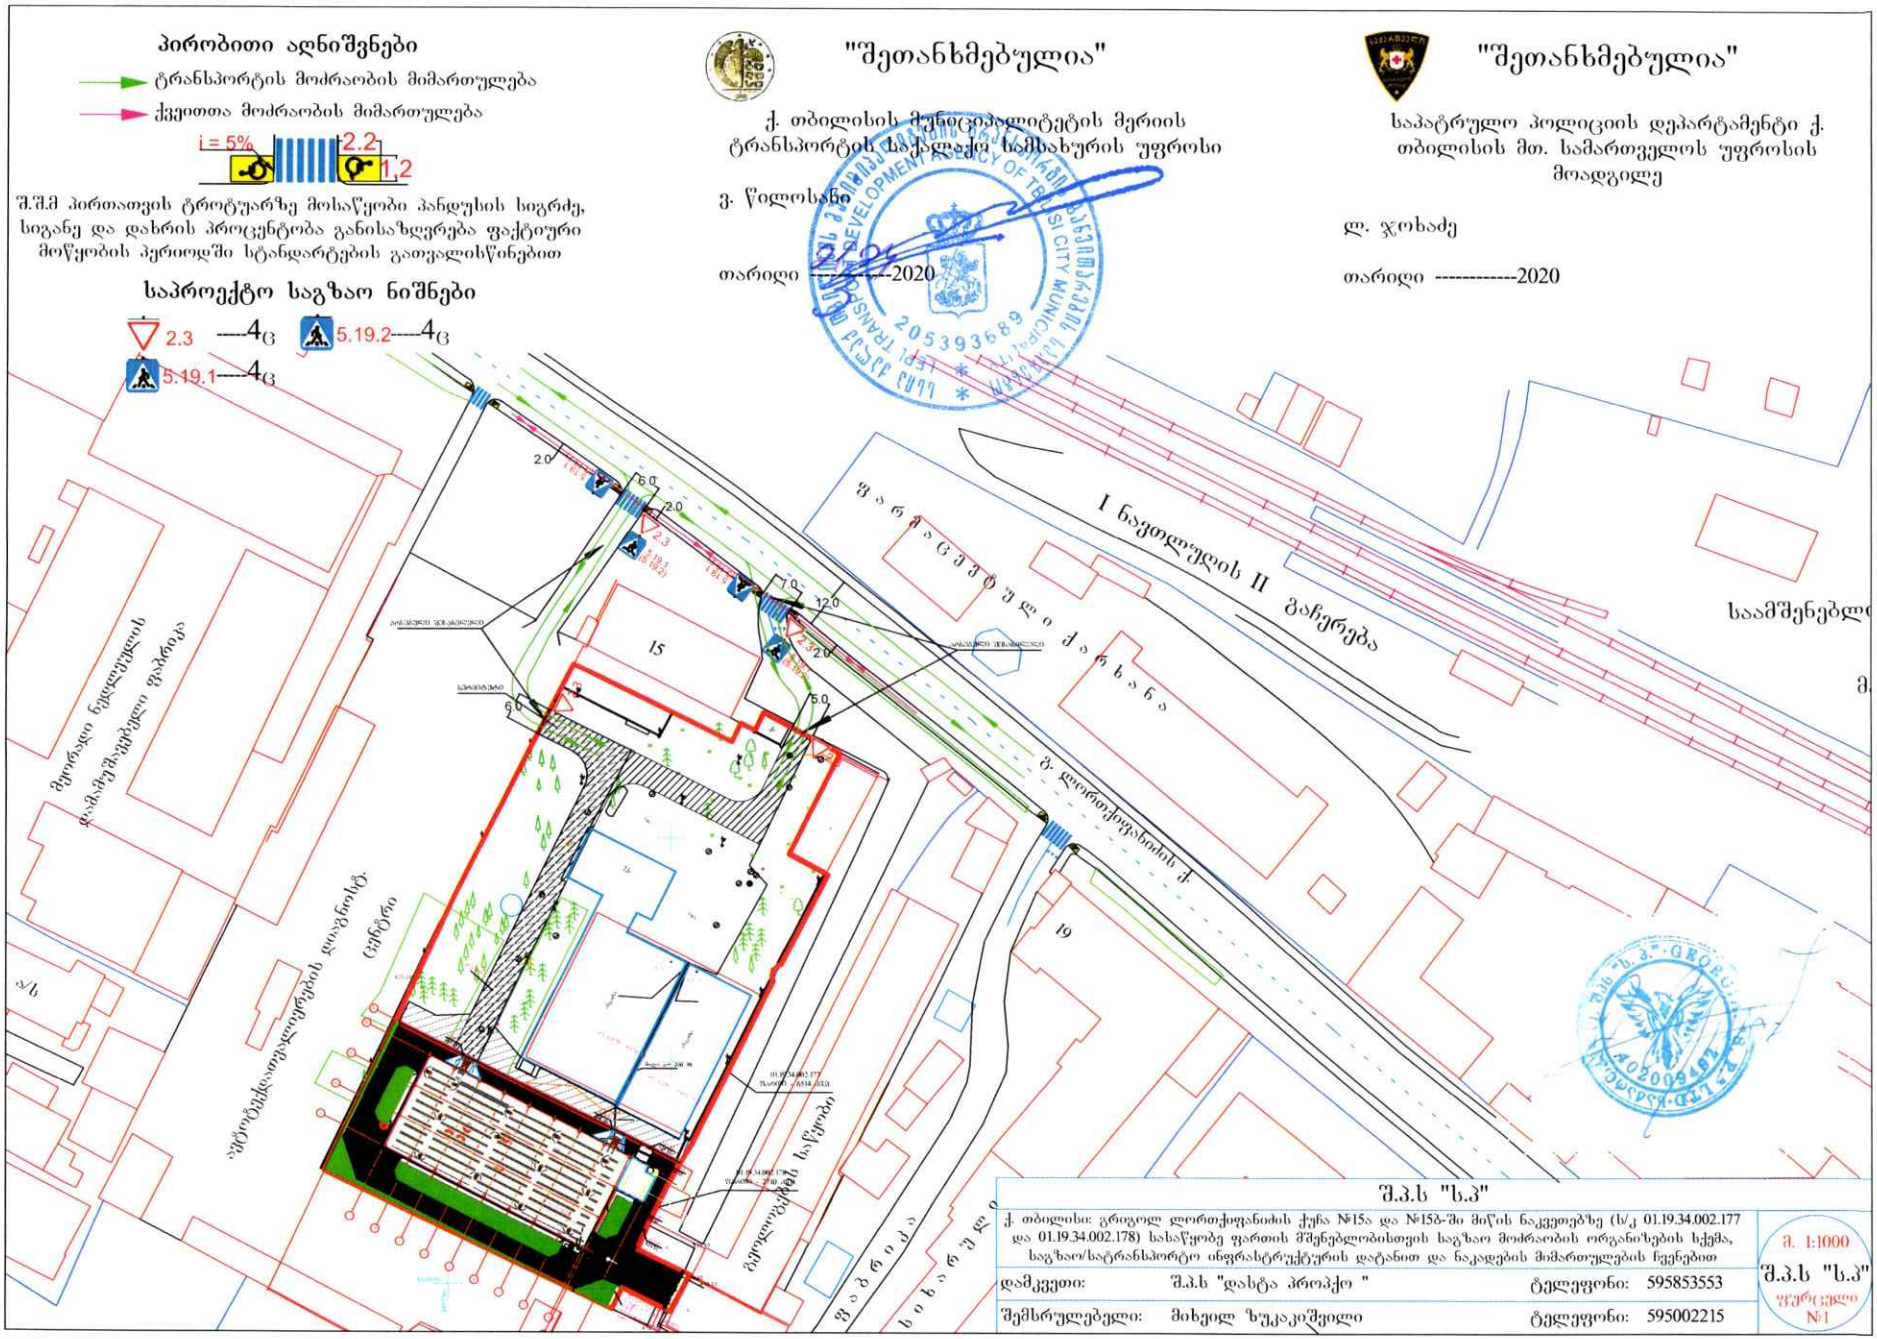
პირობითი აღნიშვნები
ტრანსპორტის მოძრაობის მიმართულება
ქვეითთა მოძრაობის მიმართულება
i = 5%
2.2
1.2
შ.შ.მ პირთათვის ტროტუარზე მოსაწყობი პანდუსის სიგრძე, სიგანე და დახრის პროცენტობა განისაზღვრება ფაქტიური მოწყობის პერიოდში სტანდარტების გათვალისწინებით
საპროექტო საგზაო ნიშნები
2.3 ----4ც
5.19.2----4ც
5.19.1----4ც
"შეთანხმებულია"
ქ. თბილისის მუნიციპალიტეტის მერიის ტრანსპორტის სააგენტო სამსახურის უფროსი
ვ. წილოსანი
თარიღი ----------2020
"შეთანხმებულია"
საპატრულო პოლიციის დეპარტამენტი ქ. თბილისის მთ. სამართველოს უფროსის მოადგილე
ლ. ჯოხაძე
თარიღი ----------2020
I ნაკვლევის II გაჩერება
15
19
შ.პ.ს "ს.პ"
ქ. თბილისი: გრიგოლ ლორთქიფანიძის ქუჩა №15ა და №15ბ-ში მიწის ნაკვეთებზე (ს/კ 01.19.34.002.177 და 01.19.34.002.178) სასაწყობე ფართის მშენებლობისთვის საგზაო მოძრაობის ორგანიზების სქემა, საგზაო/სატრანსპორტო ინფრასტრუქტურის დატანით და ნაკადების მიმართულების ჩვენებით
მ. 1:1000
შ.პ.ს "ს.პ"
ფურცელი №1
დამკვეთი: შ.პ.ს "დასტა პროპჰო" ტელეფონი: 595853553
შემსრულებელი: მიხეილ ზუკაიშვილი ტელეფონი: 595002215

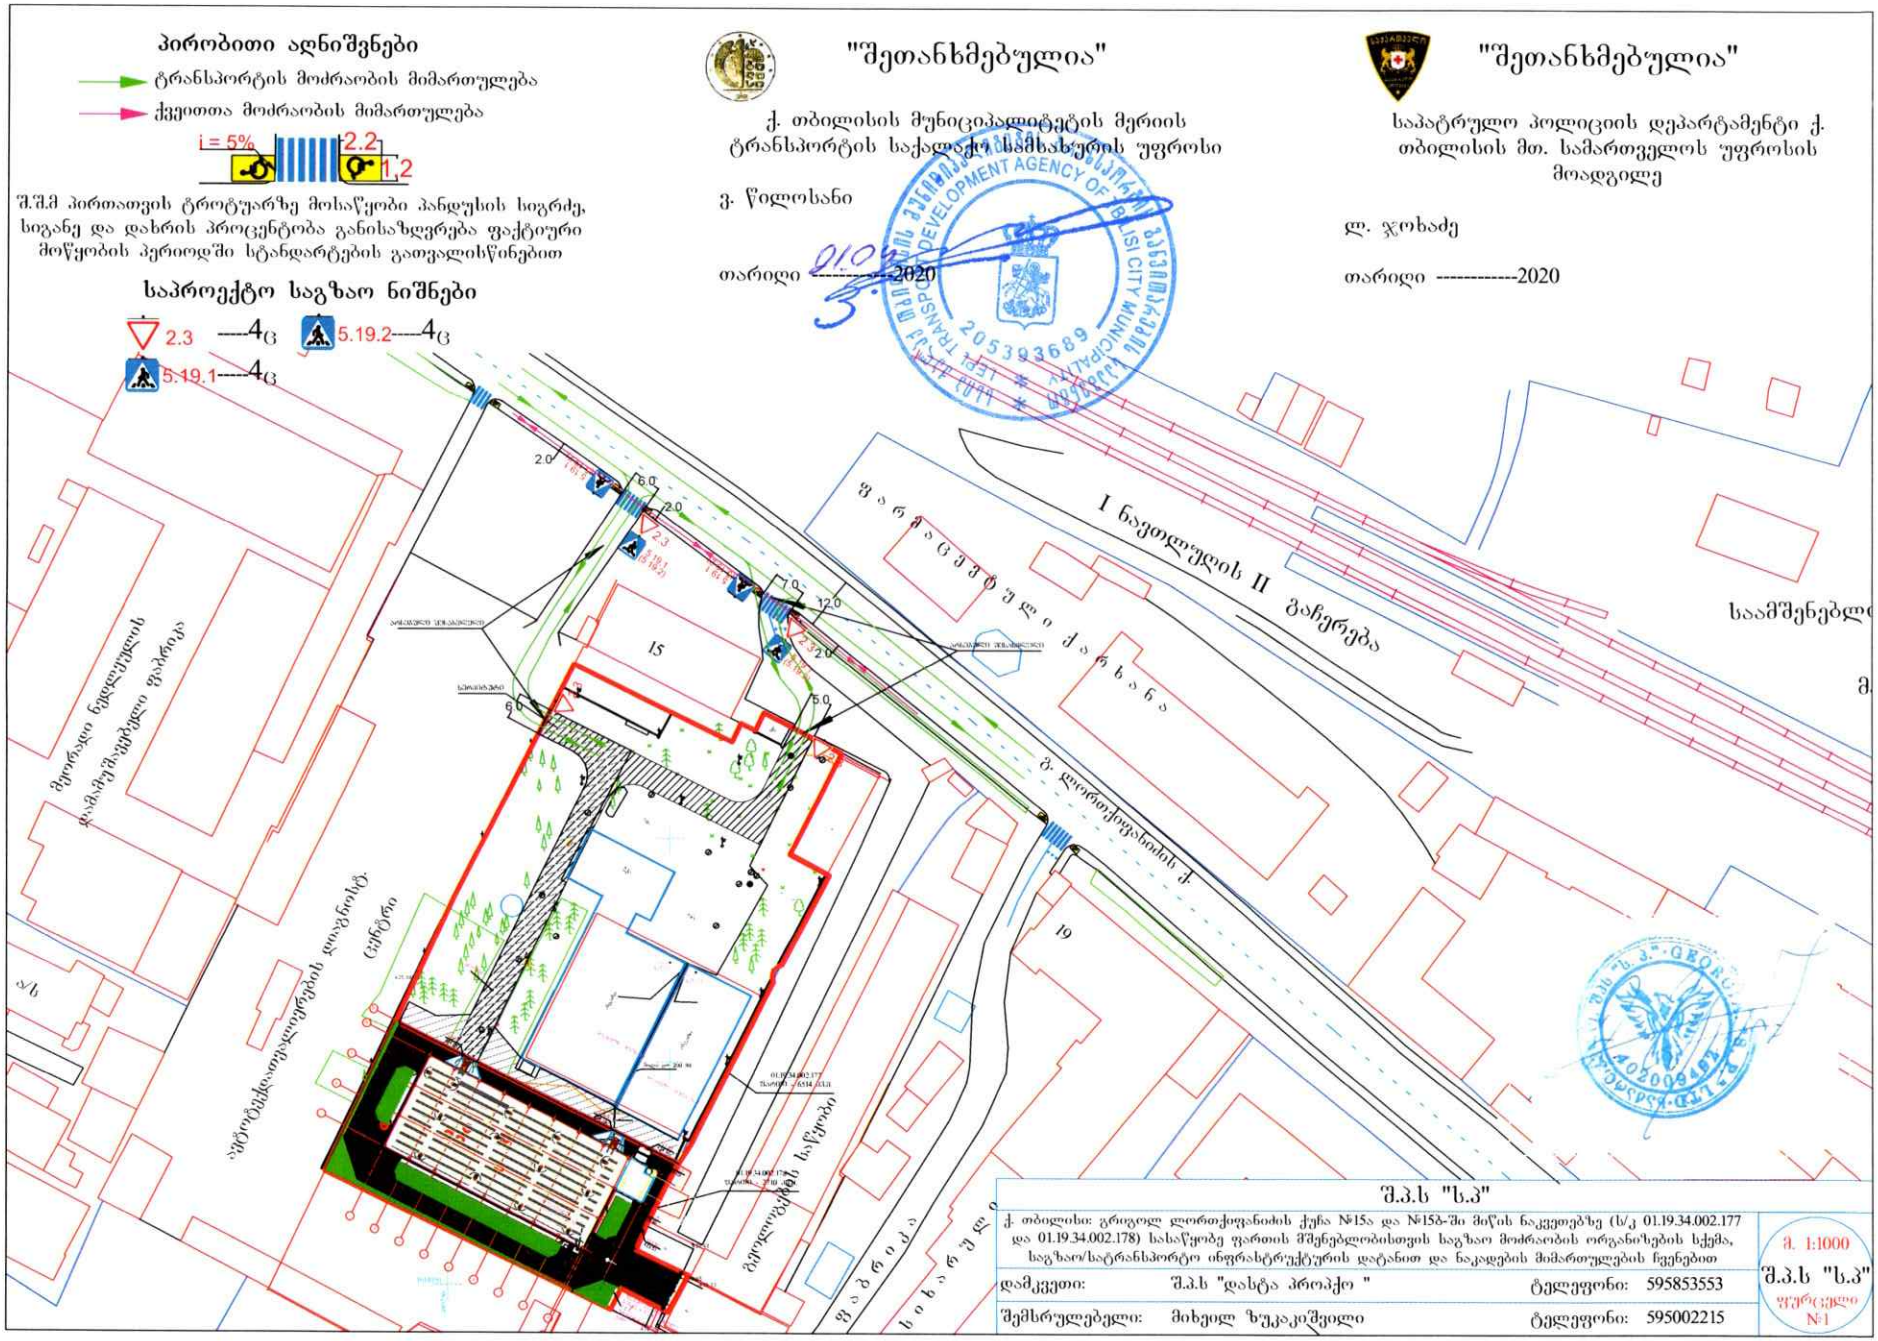
პირობითი აღნიშვნები
ტრანსპორტის მოძრაობის მიმართულება
ქვეითთა მოძრაობის მიმართულება
i = 5%
2.2
1,2
შ.შ.მ პირთათვის ტროტუარზე მოსაწყობი პანდუსის სიგრძე, სიგანე და დახრის პროცენტობა განისაზღვრება ფაქტიური მოწყობის პერიოდში სტანდარტების გათვალისწინებით
საპროექტო საგზაო ნიშნები
2.3 ----4ც
5.19.2----4ც
5.19.1----4ც
"შეთანხმებულია"
ქ. თბილისის მუნიციპალიტეტის მერიის ტრანსპორტის საქალაქო სამსახურის უფროსი
ვ. წილოსანი
თარიღი ----------2020
"შეთანხმებულია"
საპატრულო პოლიციის დეპარტამენტი ქ. თბილისის მთ. სამართველოს უფროსის მოადგილე
ლ. ჯოხაძე
თარიღი ----------2020
I ნავთლუღის II გაჩერება
15
19
შ.პ.ს "ს.პ"
ქ. თბილისი: გრიფოლ ლორთქიფანიძის ქუჩა №15ა და №15ბ-ში მიწის ნაკვეთებზე (ს/კ 01.19.34.002.177 და 01.19.34.002.178) სასაწყობე ფართის მშენებლობისთვის საგზაო მოძრაობის ორგანიზების სქემა, საგზაო/სატრანსპორტო ინფრასტრუქტურის დატანით და ნაკადების მიმართულებას ჩვენებით
დამკვეთი: შ.პ.ს "დასტა პროპჰო " ტელეფონი: 595853553
შემსრულებელი: მიხეილ ზუკაიშვილი ტელეფონი: 595002215
მ. 1:1000
შ.პ.ს "ს.პ"
ფურცელი №1