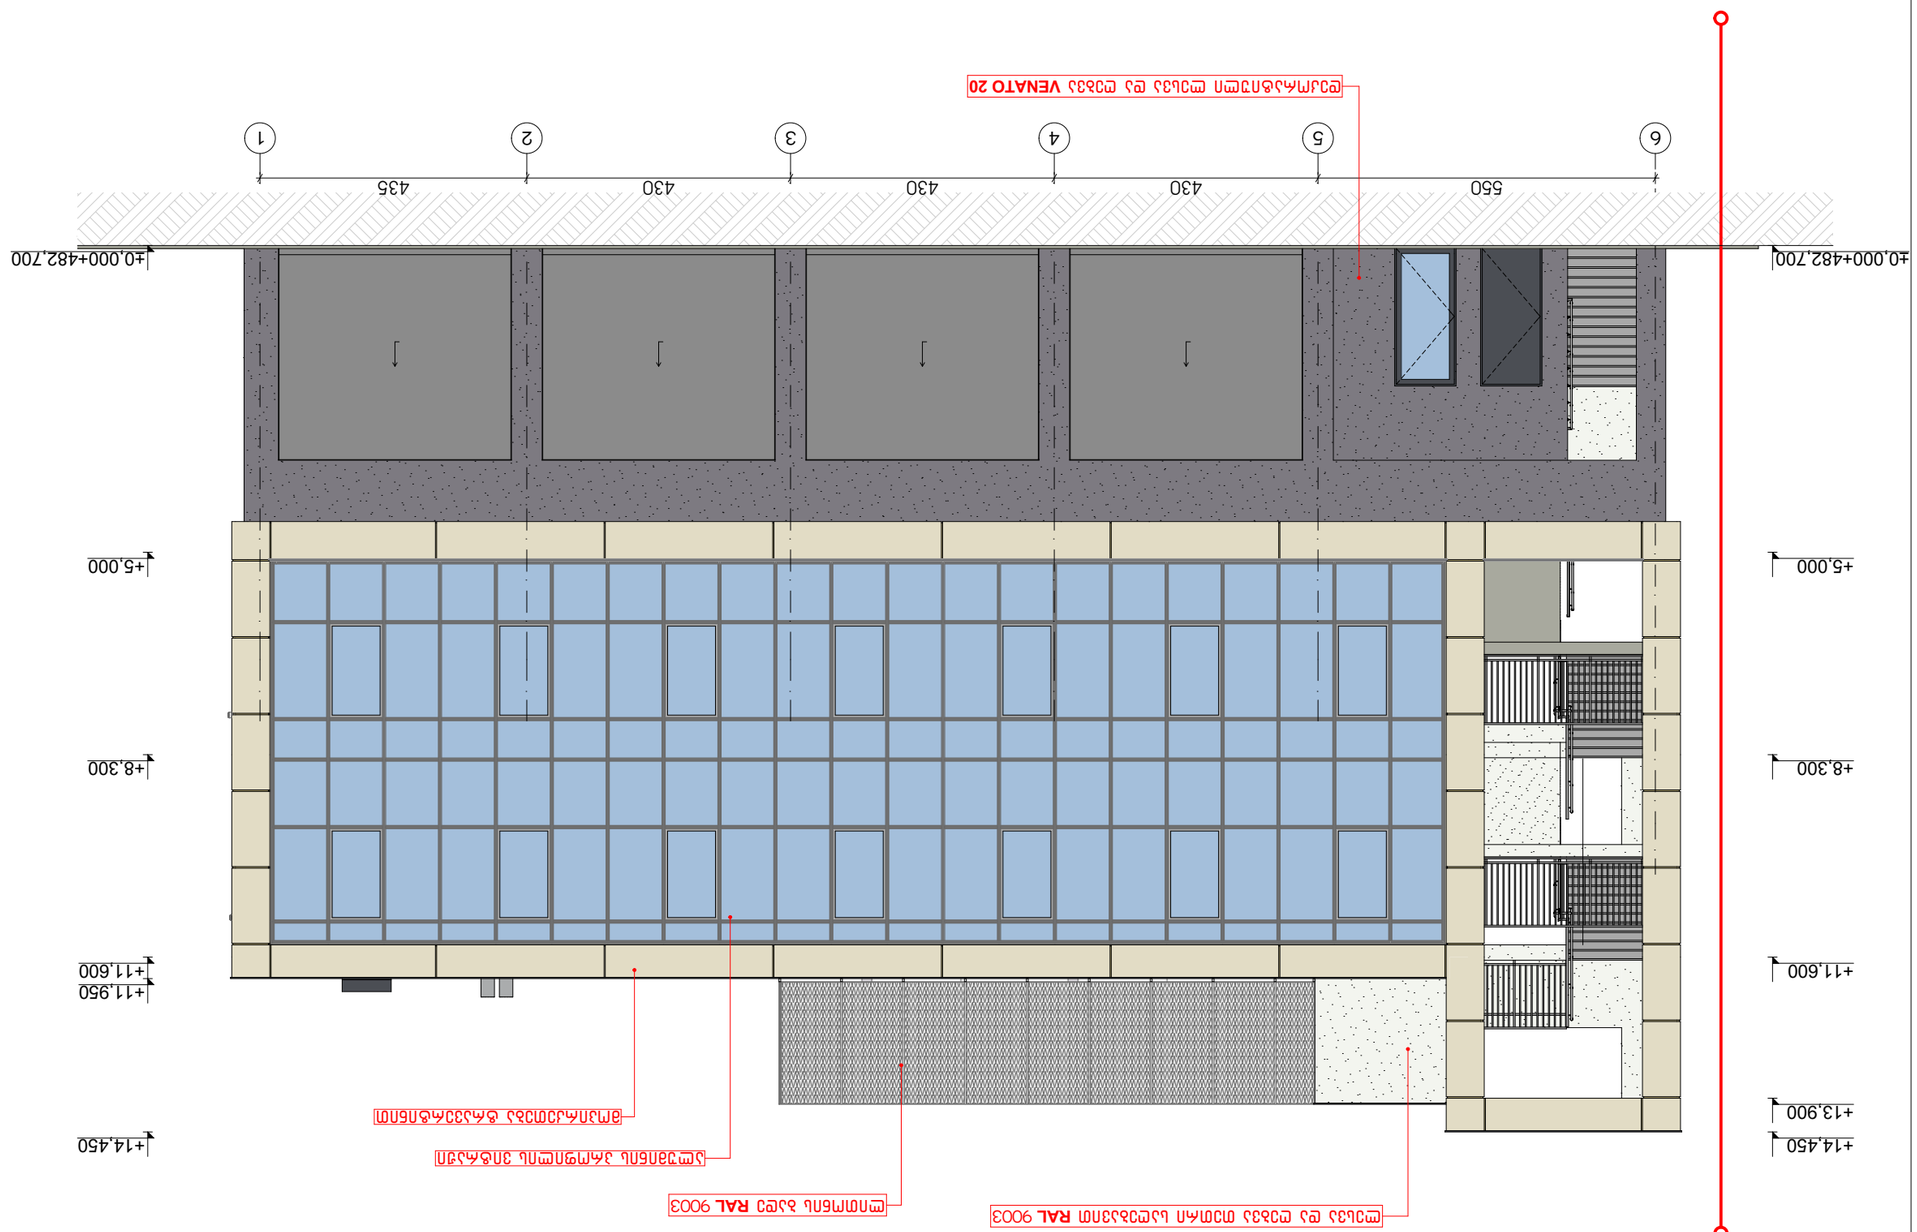

ASPublisherVersion 0.0.100.100

6 5 4 3 2 1

±0,000+482,700

+5,000

+8,300

+11,600

+11,950

+14,450

±0,000+482,700

+5,000

+8,300

+11,600

+13,900

+14,450

550 430 430 430 435

მოპირკეთება ტრავერტინით

ალუმინის პროფილის ვიტრაჟი

ლესვა და ღებვა თეთრი საღებავით RAL 9003 ლითონის ბადე RAL 9003

დეკორატიული ლესვა და ღებვა VENATO 20

1:100 10 11.01.2021

ქ. თბილისი. უნივერსიტეტის ქუჩა #3 01.14.03.040.356

შენიშვნა

დაკავებულობა

არქიტექტურული ნაწილი / სტადია - პროექტი

მასშტაბი ფურცელი თბილისი

S.p.s "arqikolegiumi"

საკადასტრო საზღვარი

ავტორი

თ. მურვანიძე

ფორმატი A3

რ. ებრალიძე

ფასადი "6-1"

მთ. არქიტექტორი

საოფისე შენობა

პირობითი აღნიშვნები

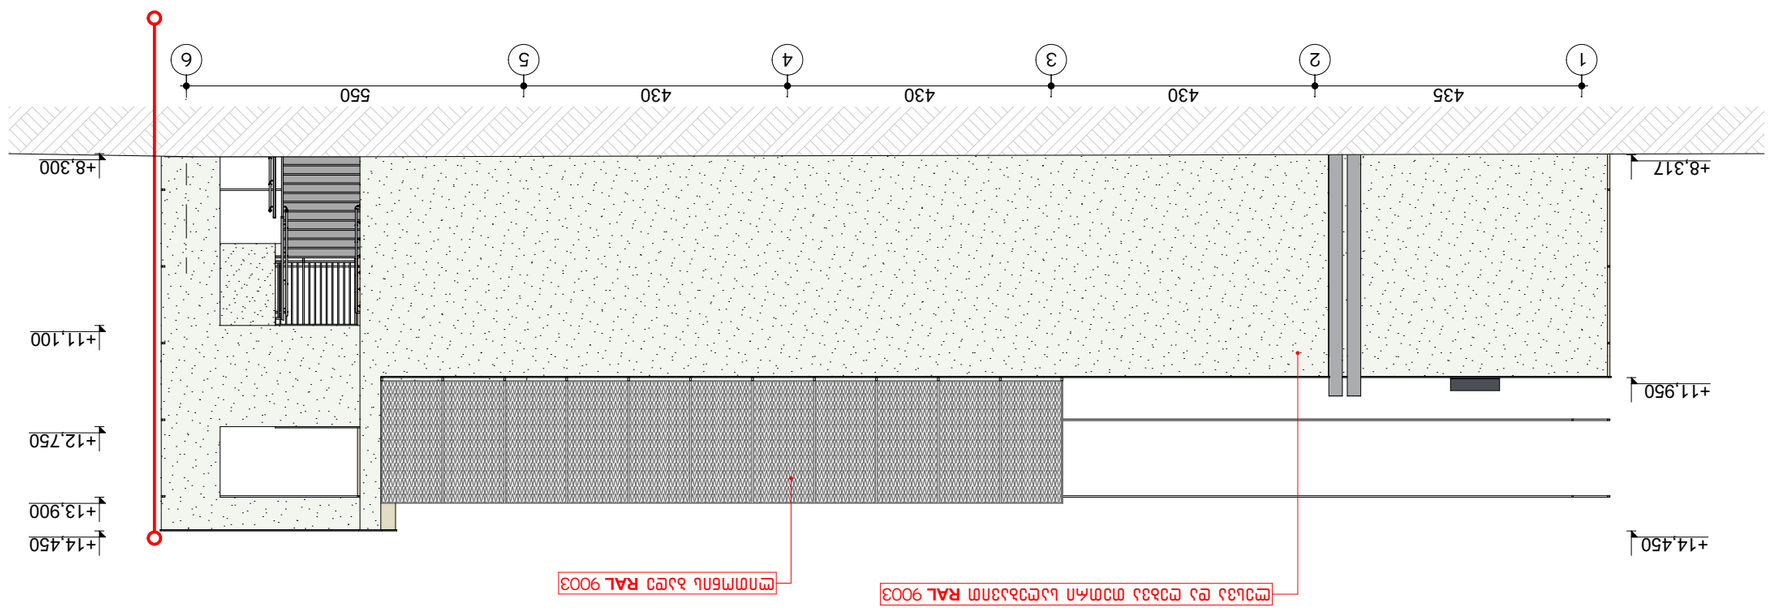

ASPublisherVersion 0.0.100.100

1 2 3 4 5 6

+8,300

+11,100

+12,750

+13,900

+14,450

+8,317

+11,950

+14,450

435 430 430 430 550

ლესვა და ღებვა თეთრი საღებავით RAL 9003 ლითონის ბადე RAL 9003

1:100 11 11.01.2021

ქ. თბილისი. უნივერსიტეტის ქუჩა #3 01.14.03.040.356

შენიშვნა

დაკავებულობა

არქიტექტურული ნაწილი / სტადია - პროექტი

მასშტაბი ფურცელი თბილისი

S.p.s "arqikolegiumi"

საკადასტრო საზღვარი

ავტორი

თ. მურვანიძე

ფორმატი A3

რ. ებრალიძე

ჭრილი "1-6"

მთ. არქიტექტორი

საოფისე შენობა

პირობითი აღნიშვნები

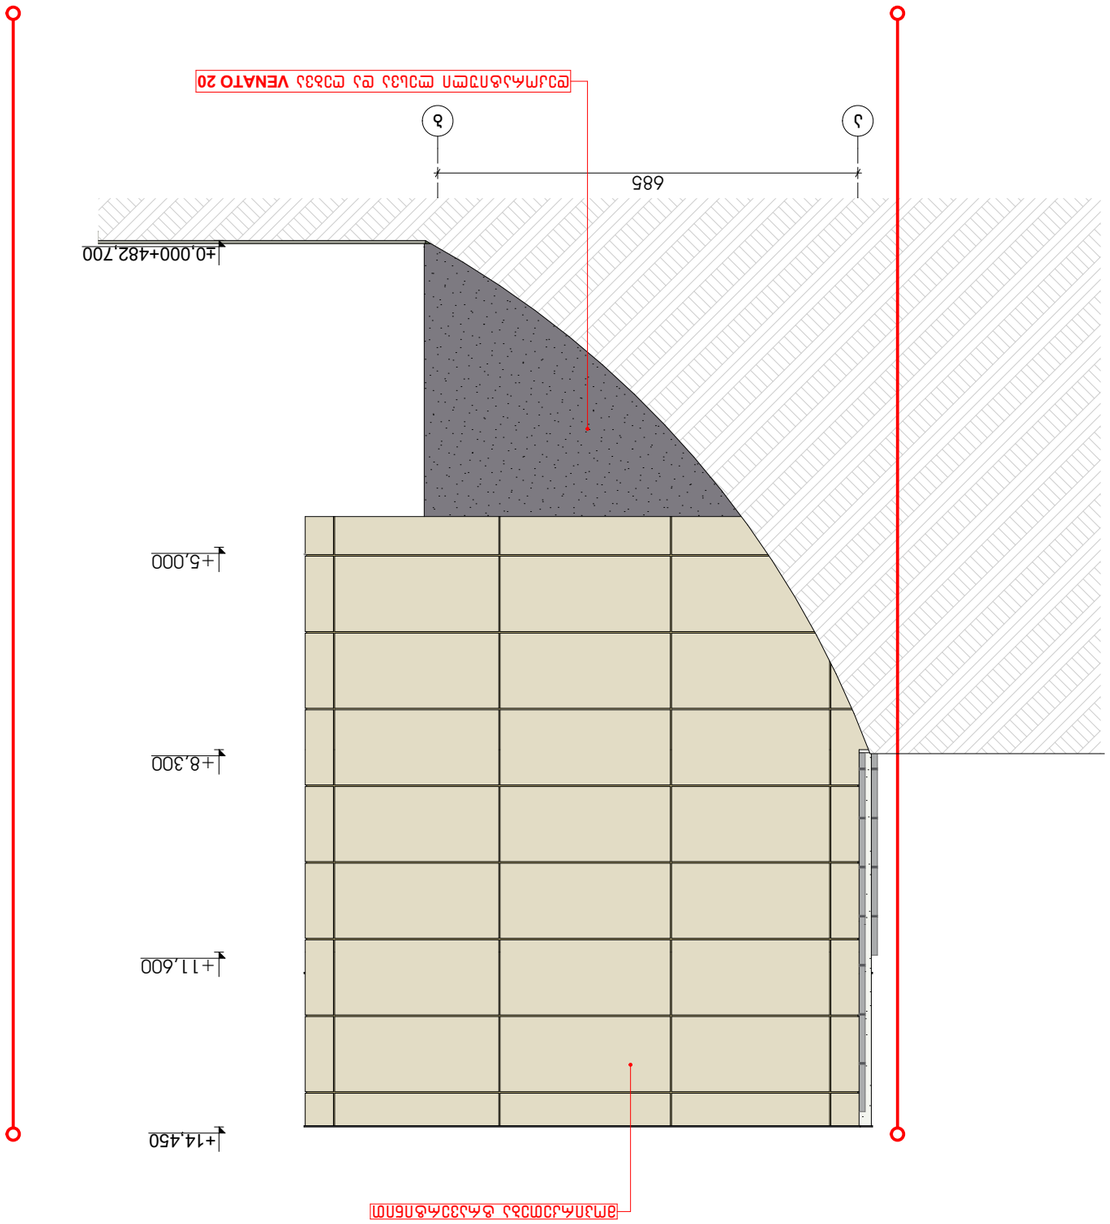

ASPublisherVersion 0.0.100.100

a b

685

±0,000+482,700

+5,000

+8,300

+11,600

+14,450

მოპირკეთება ტრავერტინით

დეკორატიული ლესვა და ღებვა VENATO 20

1:100 12 11.01.2021

ქ. თბილისი. უნივერსიტეტის ქუჩა #3 01.14.03.040.356

შენიშვნა

დაკავებულობა

არქიტექტურული ნაწილი / სტადია - პროექტი

მასშტაბი ფურცელი თბილისი

S.p.s "arqikolegiumi"

საკადასტრო საზღვარი

ავტორი

თ. მურვანიძე

ფორმატი A3

რ. ებრალიძე

ჭრილი "ა-ბ"

მთ. არქიტექტორი

საოფისე შენობა

პირობითი აღნიშვნები

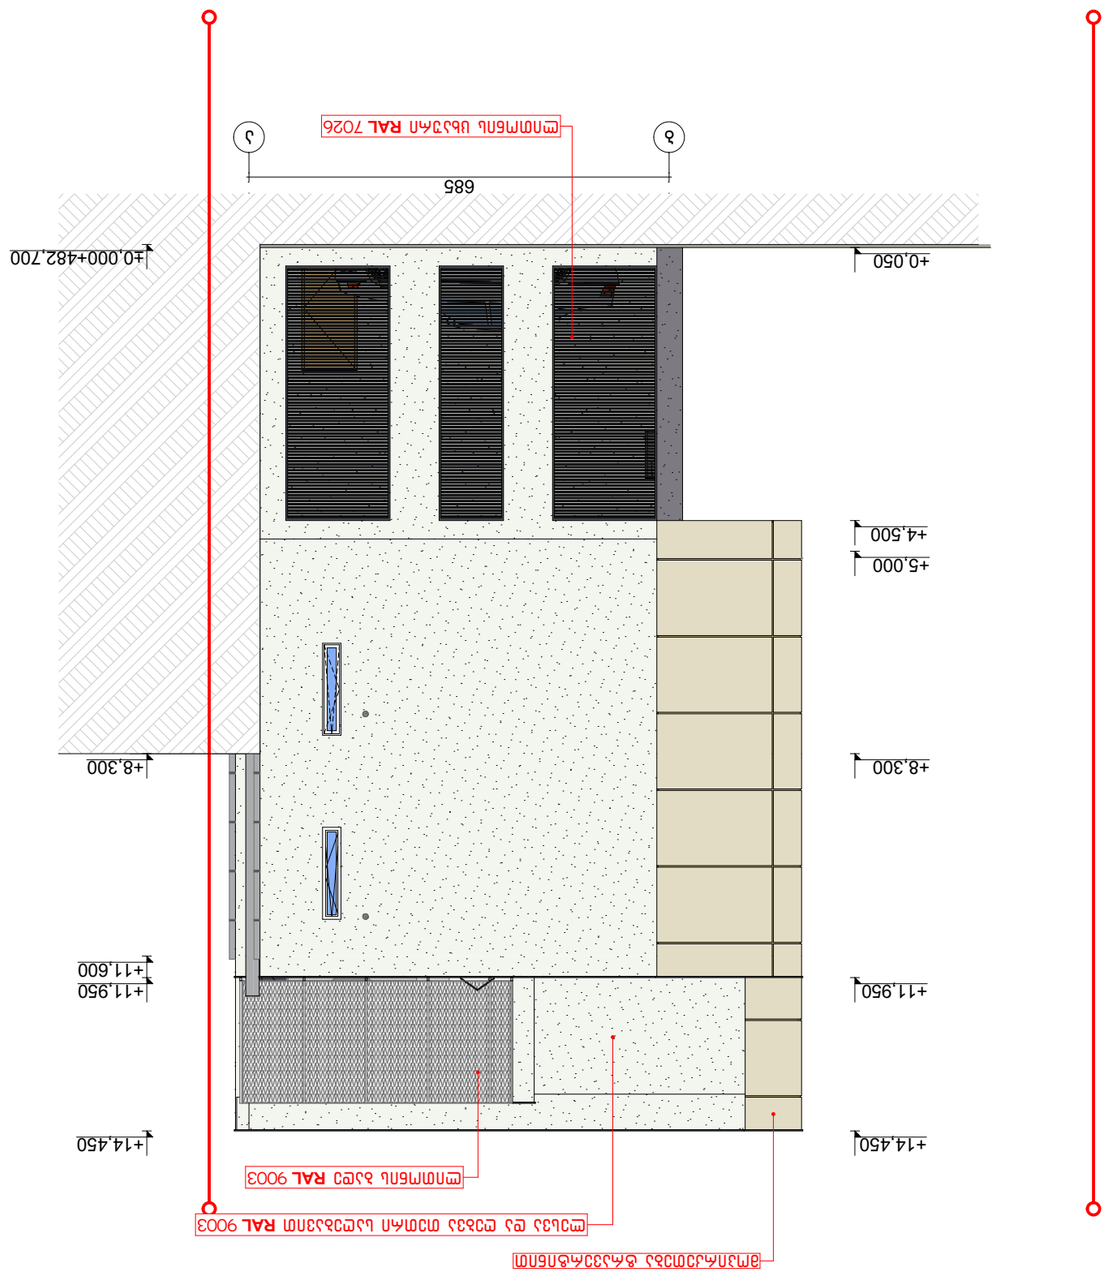

ASPublisherVersion 0.0.100.100

b a

685

+0,050

+4,500

+5,000

+8,300

+11,950

+14,450

±0,000+482,700

+8,300

+11,600

+11,950

+14,450

მოპირკეთება ტრავერტინით

ლითონის ცხაური RAL 7026

ლესვა და ღებვა თეთრი საღებავით RAL 9003

ლითონის ბადე RAL 9003

1:100 13 11.01.2021

ქ. თბილისი. უნივერსიტეტის ქუჩა #3 01.14.03.040.356

შენიშვნა

დაკავებულობა

არქიტექტურული ნაწილი / სტადია - პროექტი

მასშტაბი ფურცელი თბილისი

S.p.s "arqikolegiumi"

საკადასტრო საზღვარი

ავტორი

თ. მურვანიძე

ფორმატი A3

რ. ებრალიძე

ჭრილი "1-1"

მთ. არქიტექტორი

საოფისე შენობა

პირობითი აღნიშვნები

აივნის მოაჯირის მონტაჟის დეტალური ნახაზი

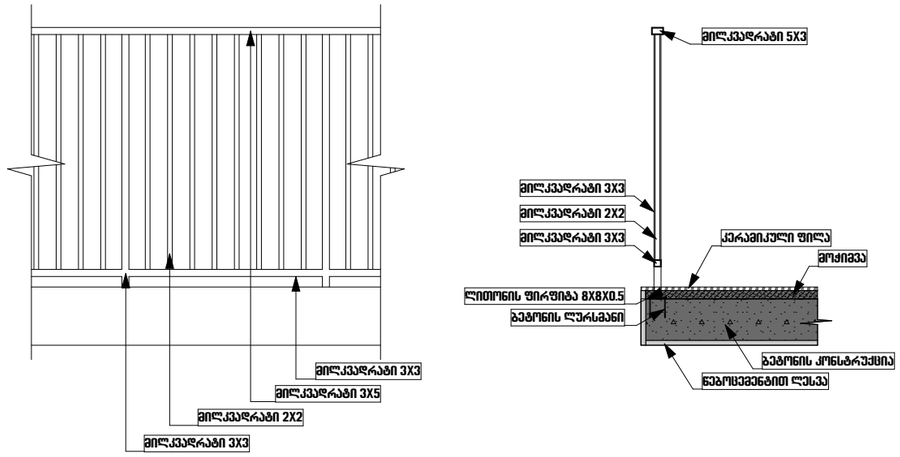

მეტალოპლასმასის ფანჯრის მონტაჟის დეტალური ნახაზი

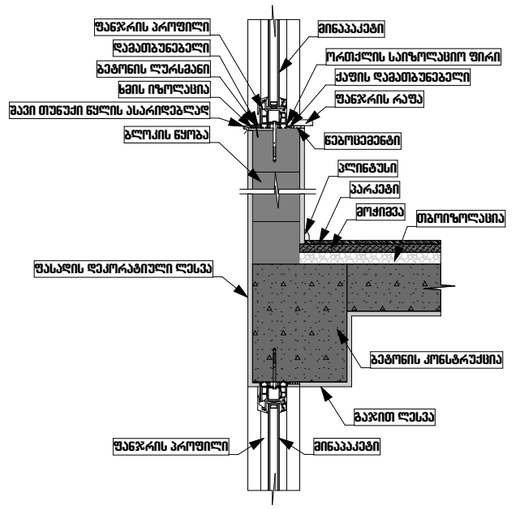

სახურავის მოწყობის დეტალური ნახაზი

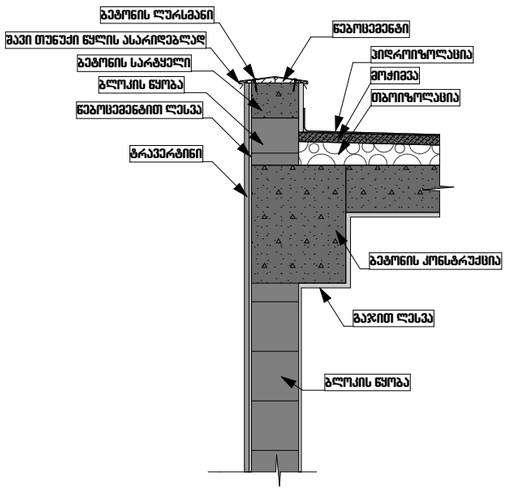

სახურავის მოწყობის დეტალური ნახაზი

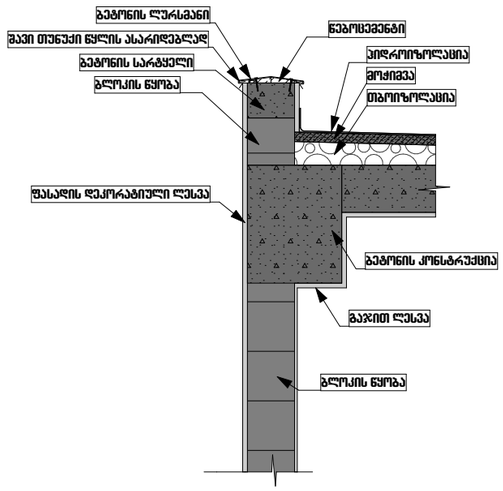

ფორმატი A3

ჰირობითი აღნიშვნები

დაკავებულობა

შენიშვნა

შ.პ.ს "არქიტორებიები"

საობისე შენობა

ქ. თბილისი. უნივერსიტების ქუჩა №3 01.14.03.040.356

არქიტექტურული ნაწილი / სტადია - პროექტი

ფასადის ელემენტების დეტალური ნახაზი

მთ. არქიტექტორი	თ. მურვანიძე	
აპტორი	რ. ბარალიძე	

მასშტაბი	ფურცელი	თბილისი
1:100	14	26.01.2021

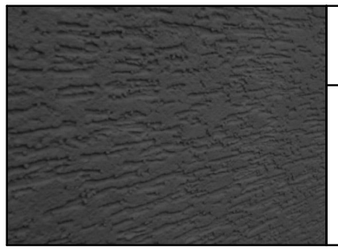

ფასადის მოსაპირკეთებელი მასალა

ლესვა და ღებვა თეთრი სადებავით VENATO 20

ფასადის მოსაპირკეთებელი მასალა

ლესვა და ღებვა თეთრი სადებავით RAL 9003

ფასადის მოსაპირკეთებელი მასალა

ბუნებრივი ტრავერტინი

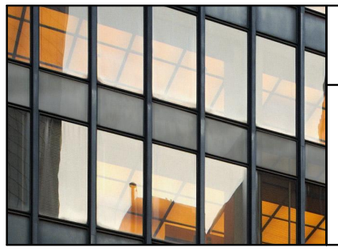

გარე ღიობები

ალუმინის პროფილის ვიტრაჟი RAL 9004

გარე ღიობები

მეტალოპლასტმასის პროფილის ფანჯარა RAL 9003

ფორმატი A3

პირობითი აღნიშვნები

დაკავებულობა

შენიშვნა

მ.პ.ს "არქიტორები"

საობიექტო შენობა

ქ. თბილისი. უნივერსიტეტის ქუჩა №3 01.14.03.040.356

არქიტექტორული ნაწილი / სტადია - პროექტი

ფასადის მოსაპირკეთებელი მასალების სპეციფიკაცია

მთ. არქიტექტორი	თ. მურვანიძე	
ავტორი	რ. ებრალიძე	

მასშტაბი	ფურცელი	თბილისი
1:100	14	26.01.2021