ფასადი 1-34 ღერძებში. მ. 1:500

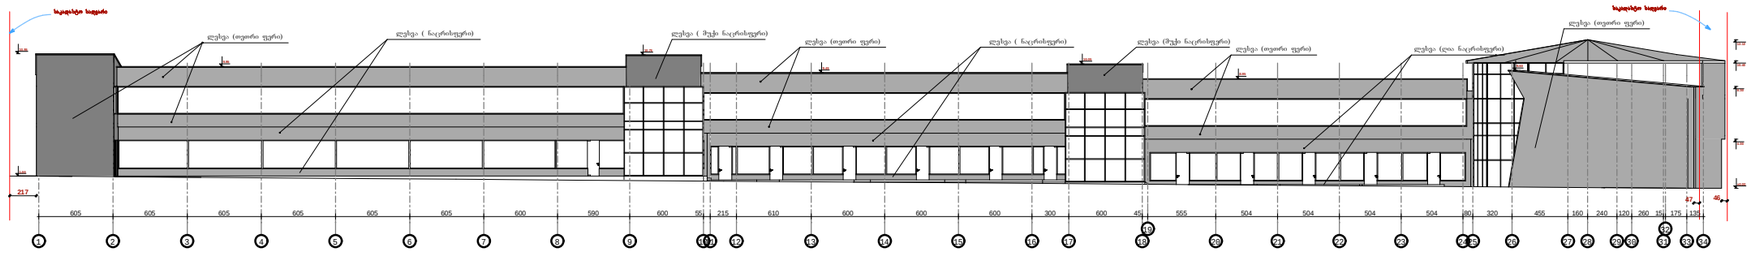

ფასადი 34-1 ღერძებში. მ. 1:500

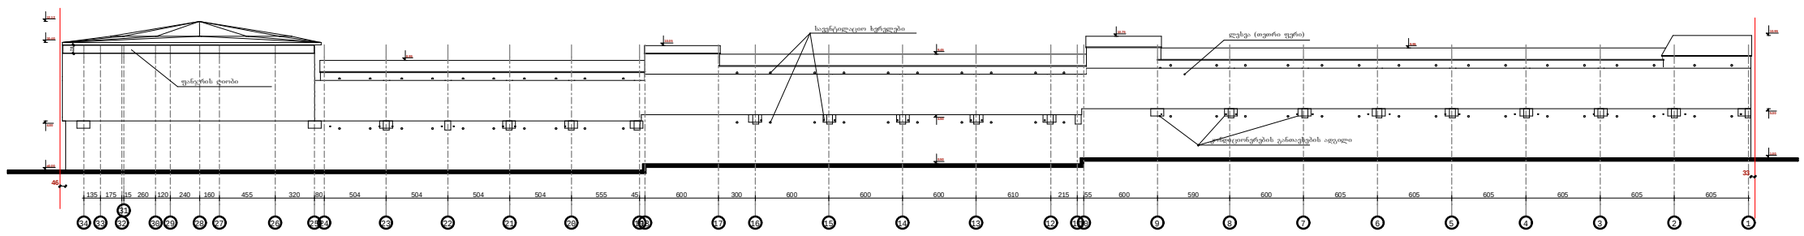

ავტოსადგური გლდანში.	შ.პ.ს. "რეგიონ-ლოჯისტიკი" ქ. თბილისი. გაგარინის I-შესახ. №1 ბინა -15. ტელ: 577 444 734. საიდენტიფიკაციო კოდი: 404917603	არქიტექტურული ნაწილი		მისამართი:
		დირექტორი	ზ. ლოსაბერიძე	ქ. თბილისი. გლდანი. I-მიკ/რ. მიმდებარე საკ. კოდი 72.02.003.000
		მთ. ინჟინერი	მ. ყიფშიძე	
		მთ. არქიტექტორი	თ. კოგახიძე	
		შესრულა	თ. კოგახიძე	
		შეამოწმა	მ. ყიფშიძე	28.11.2012 წ.

ფასადი ა-ნ ღერძებში. მ. 1:500

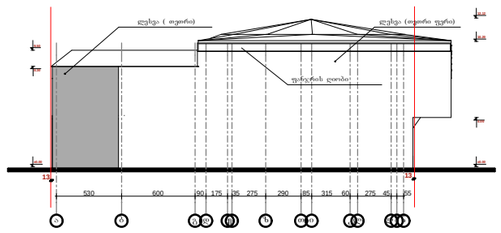

ფასადი ნ-ა ღერძებში. მ. 1:500

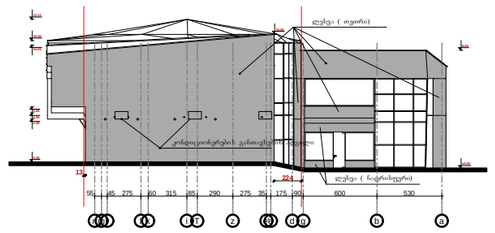

ავტოსადგური გლდანში.

შ.პ.ს.
"რეგიონ-ლოჯისტიკი"

ქ. თბილისი. გაგარინის I-შესახ. №1 ბინა -15. ტელ: 577 444 734.
საიდენტიფიკაციო კოდი: 404917603

არქიტექტურული ნაწილი			მისამართი:
დირექტორი		ზ. ლოსაბერიძე	ქ. თბილისი. გლდანი. I-მიკ/რ. მიმდებარე საკ. კოდი 72.02.003.000
მთ. ინჟინერი		მ. ყიფშიძე	
მთ. არქიტექტორი		თ. კოგახიძე	
შესრულა		თ. კოგახიძე	
შეამოწმა		მ. ყიფშიძე	28.11.2012 წ.

ფასადი 1-7 ღერძებში. მ. 1:100

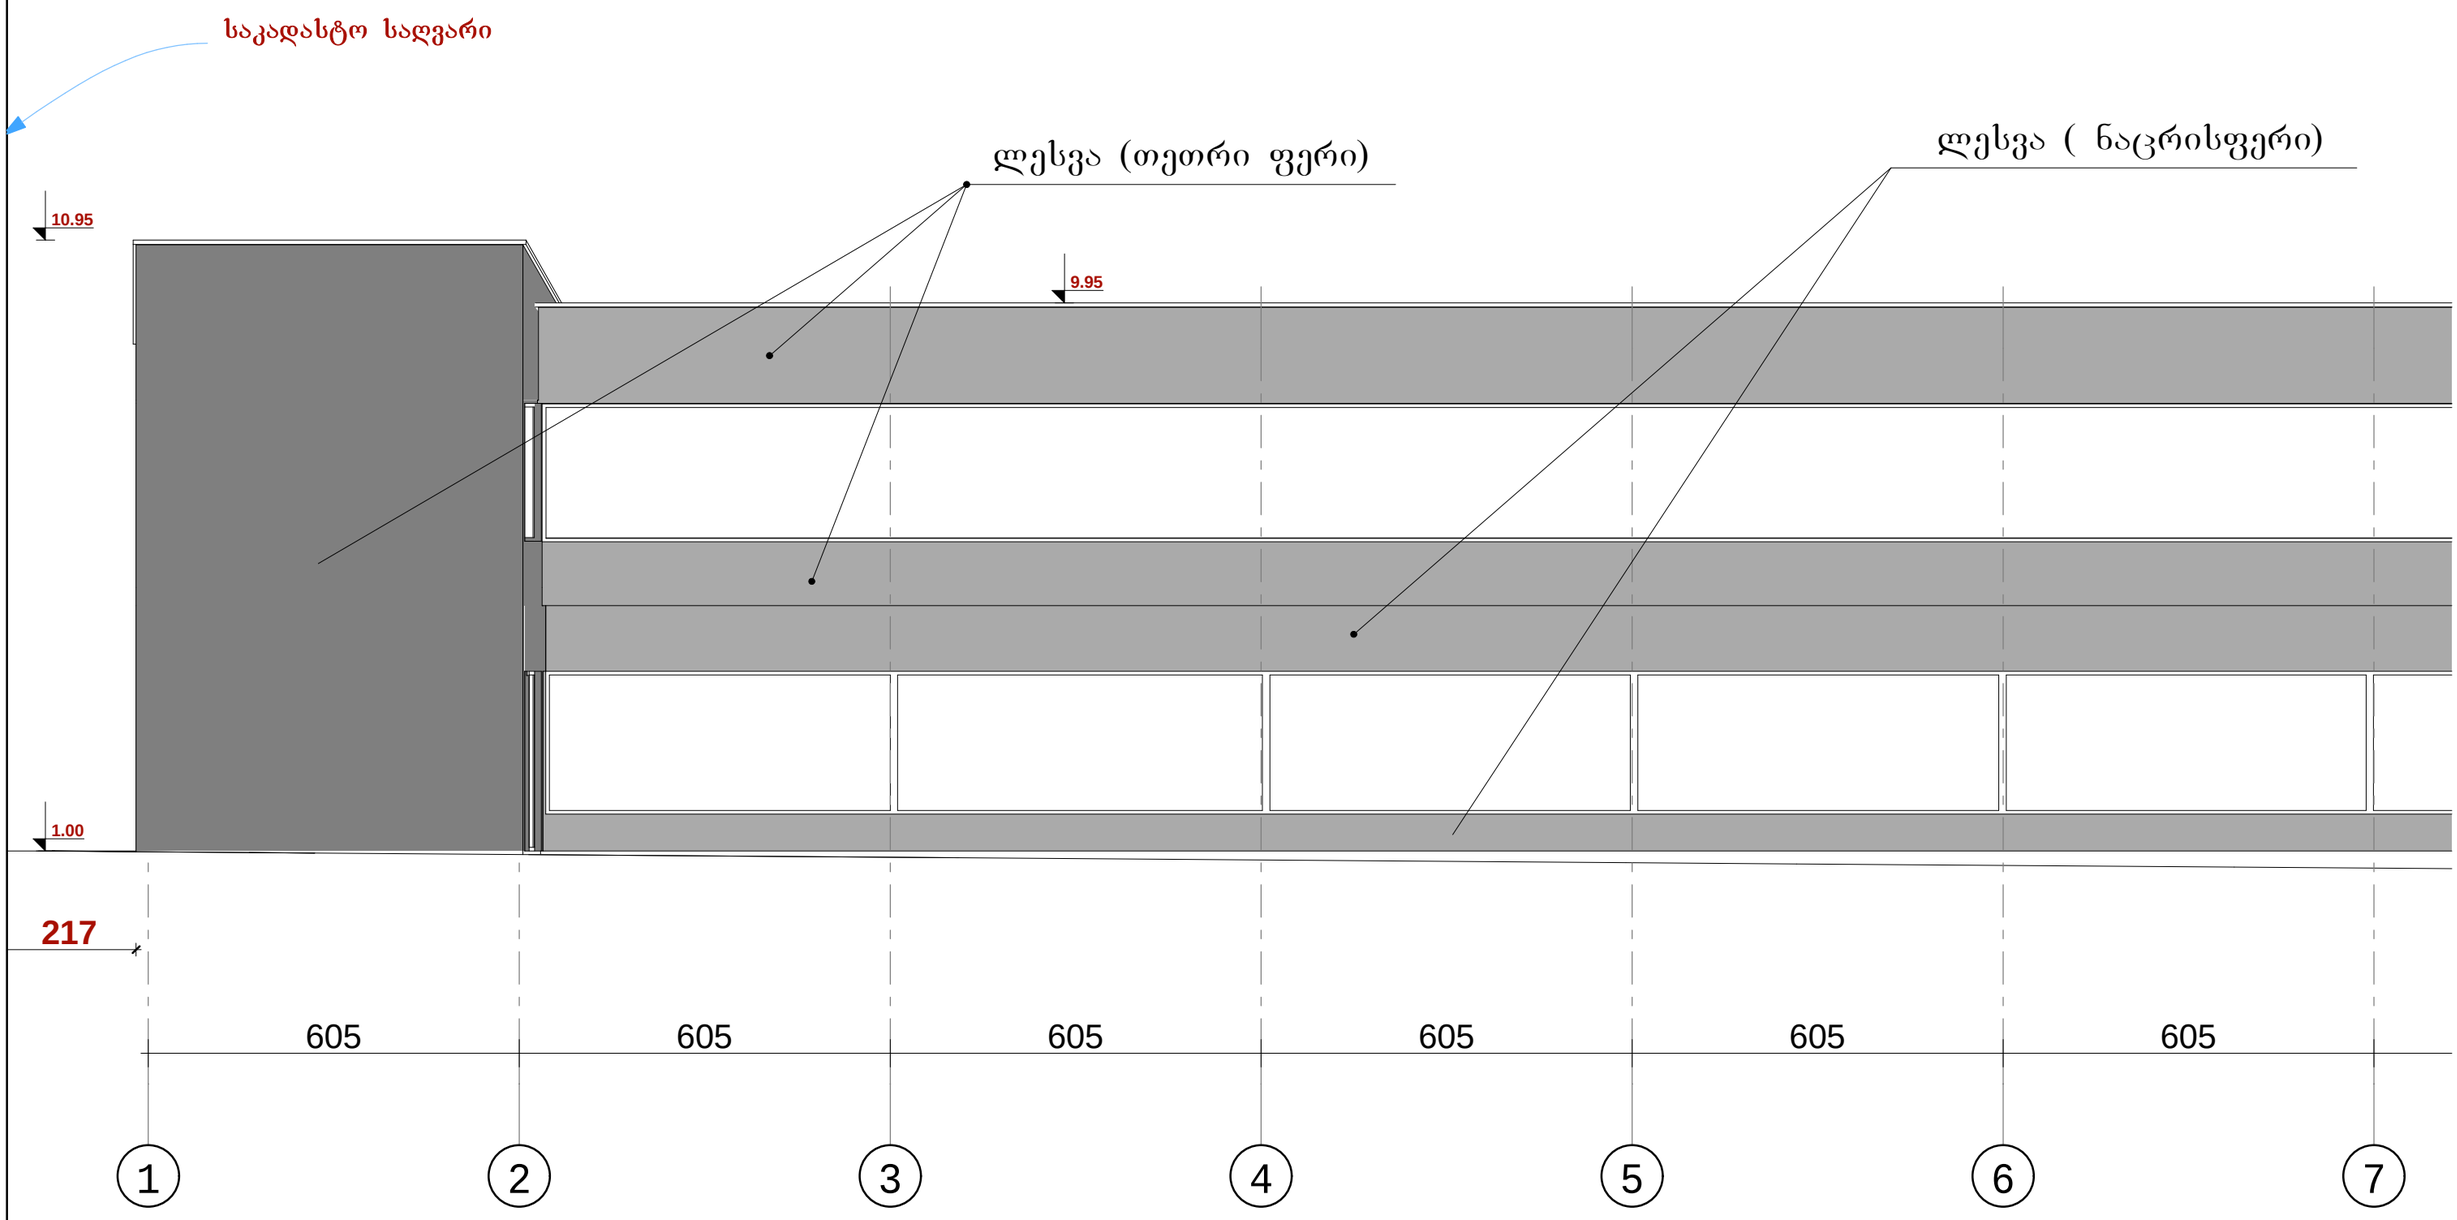

ფასადი 7-14 ღერძებში. მ. 1:100

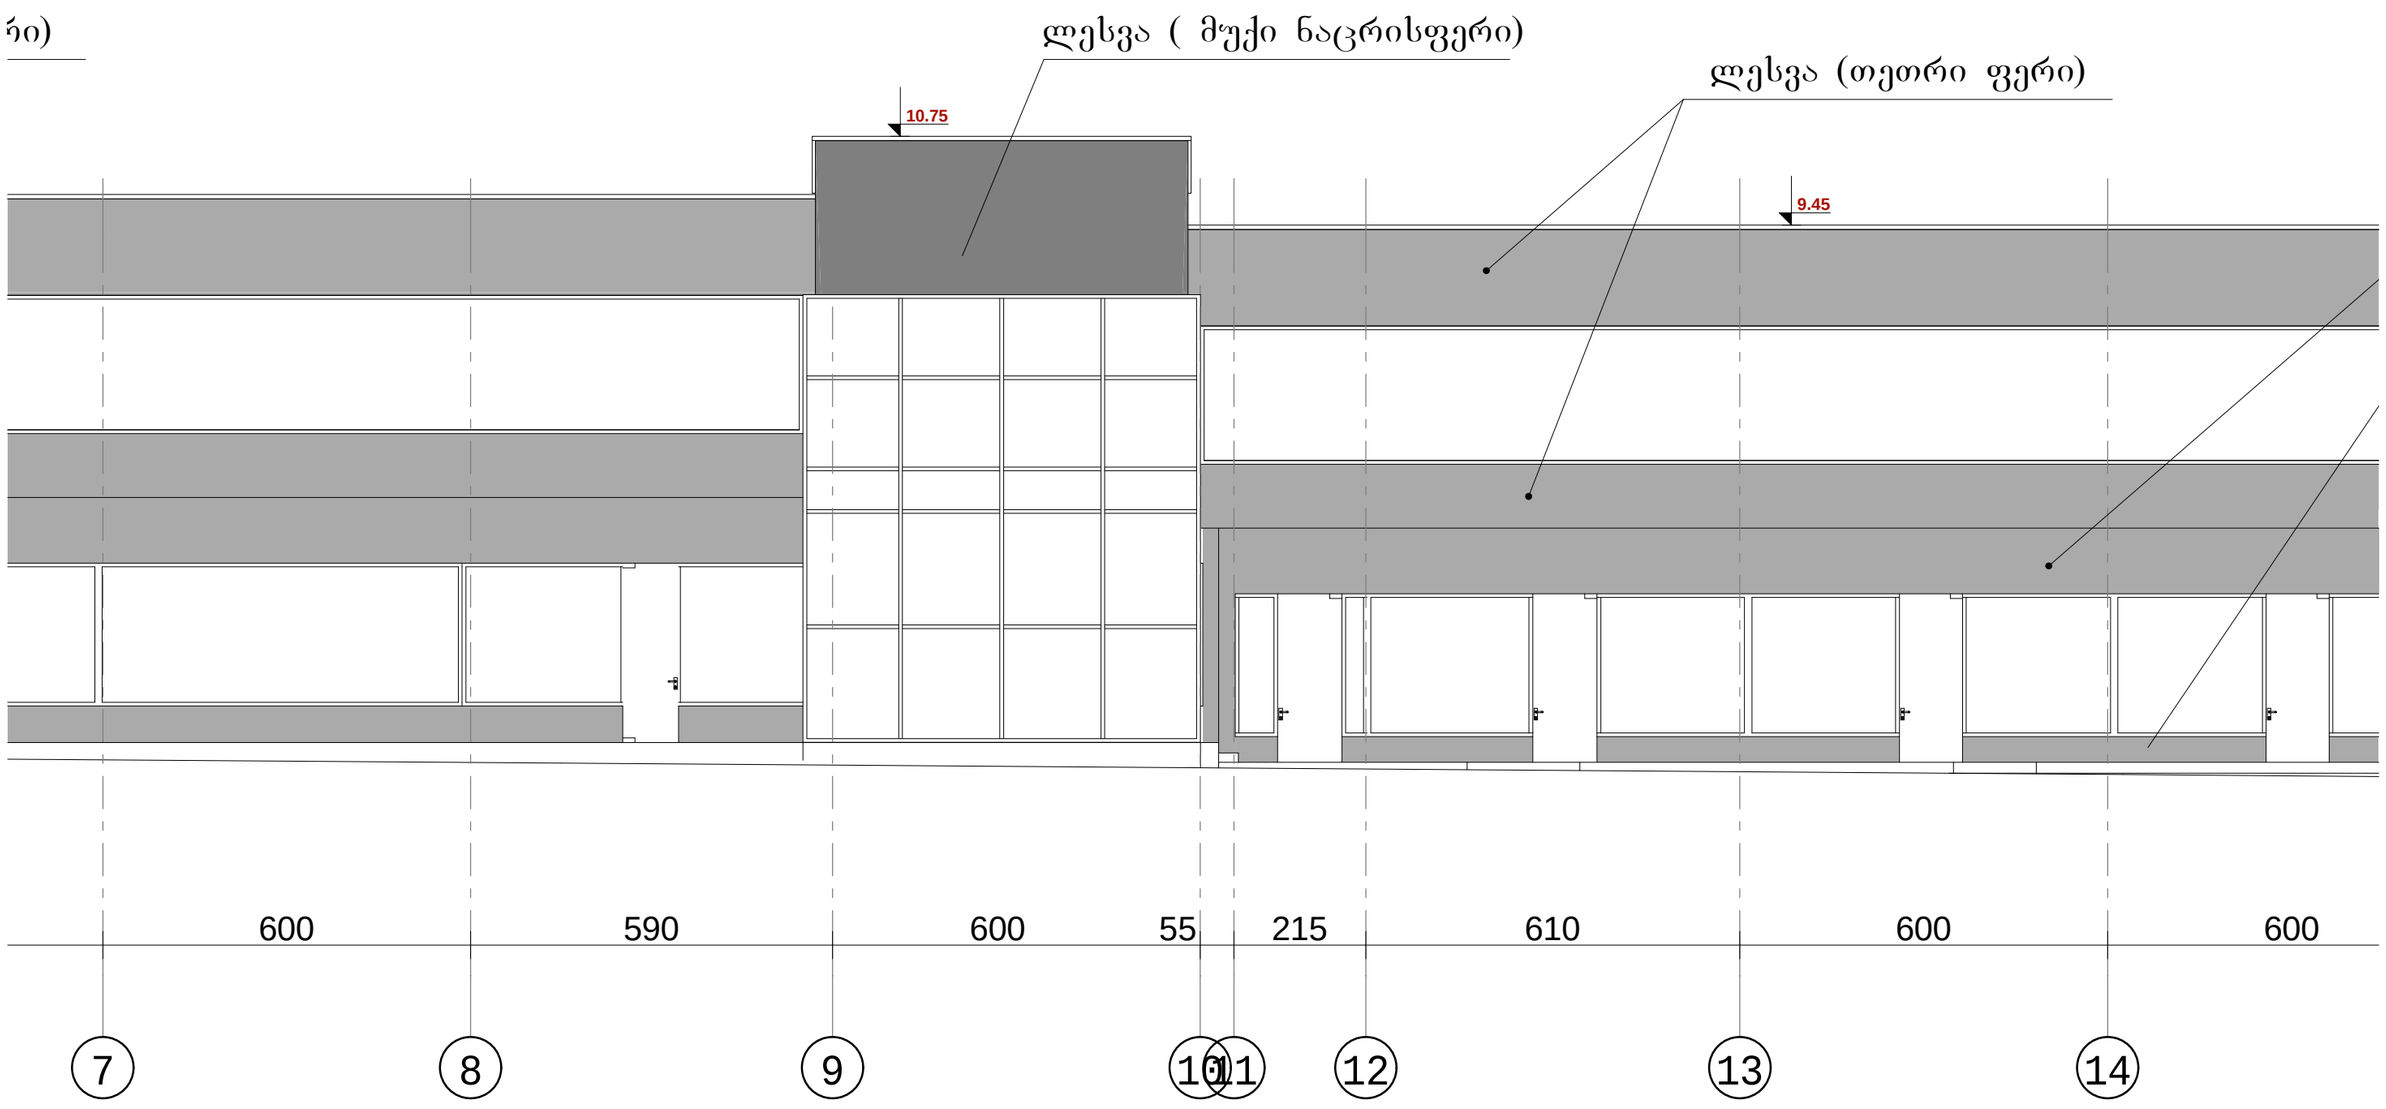

ავტოსადგური გლდანში.	შ.პ.ს. "რეგიონ-ლოჯისტიკი" ქ. თბილისი. გაგარინის I-შესახ. №1 ბინა -15. ტელ: 577 444 734. საიდენტიფიკაციო კოდი: 404917603	არქიტექტურული ნაწილი	მისამართი:
		დირექტორი: ზ. ლოსაბერიძე	ქ. თბილისი. გლდანი. I-მიკ/რ. მიმდებარე საკ. კოდი 72.02.003.000
		მთ. ინჟინერი: მ. ყიფშიძე	
		მთ. არქიტექტორი: თ. კობახიძე	
		შესრულა: თ. კობახიძე	
		შეამოწმა: მ. ყიფშიძე	28.11.2012 წ.

ფასადი 14-21 ღერძებში. მ. 1:100

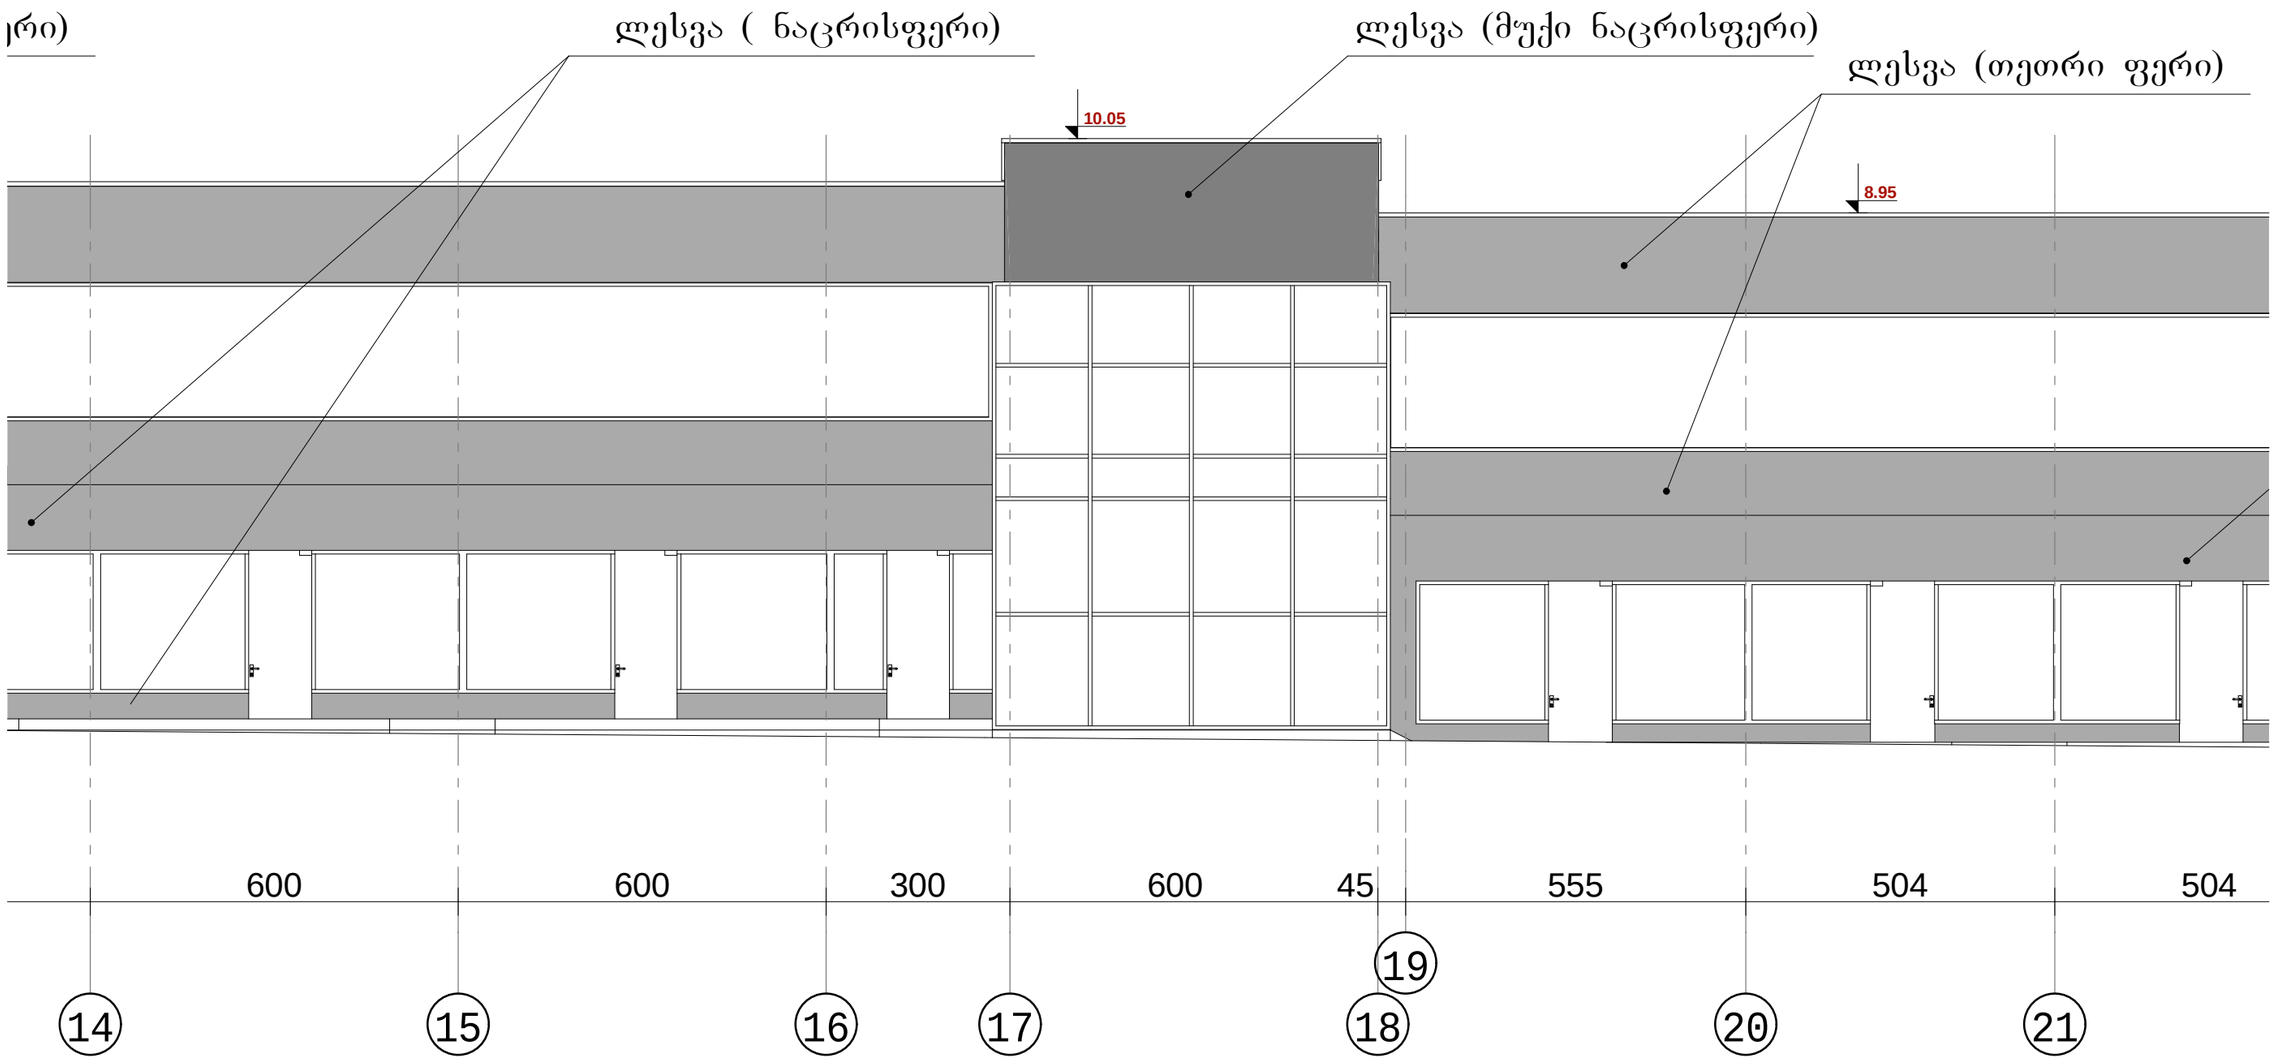

ფასადი 21-34 ღერძებში. მ. 1:100

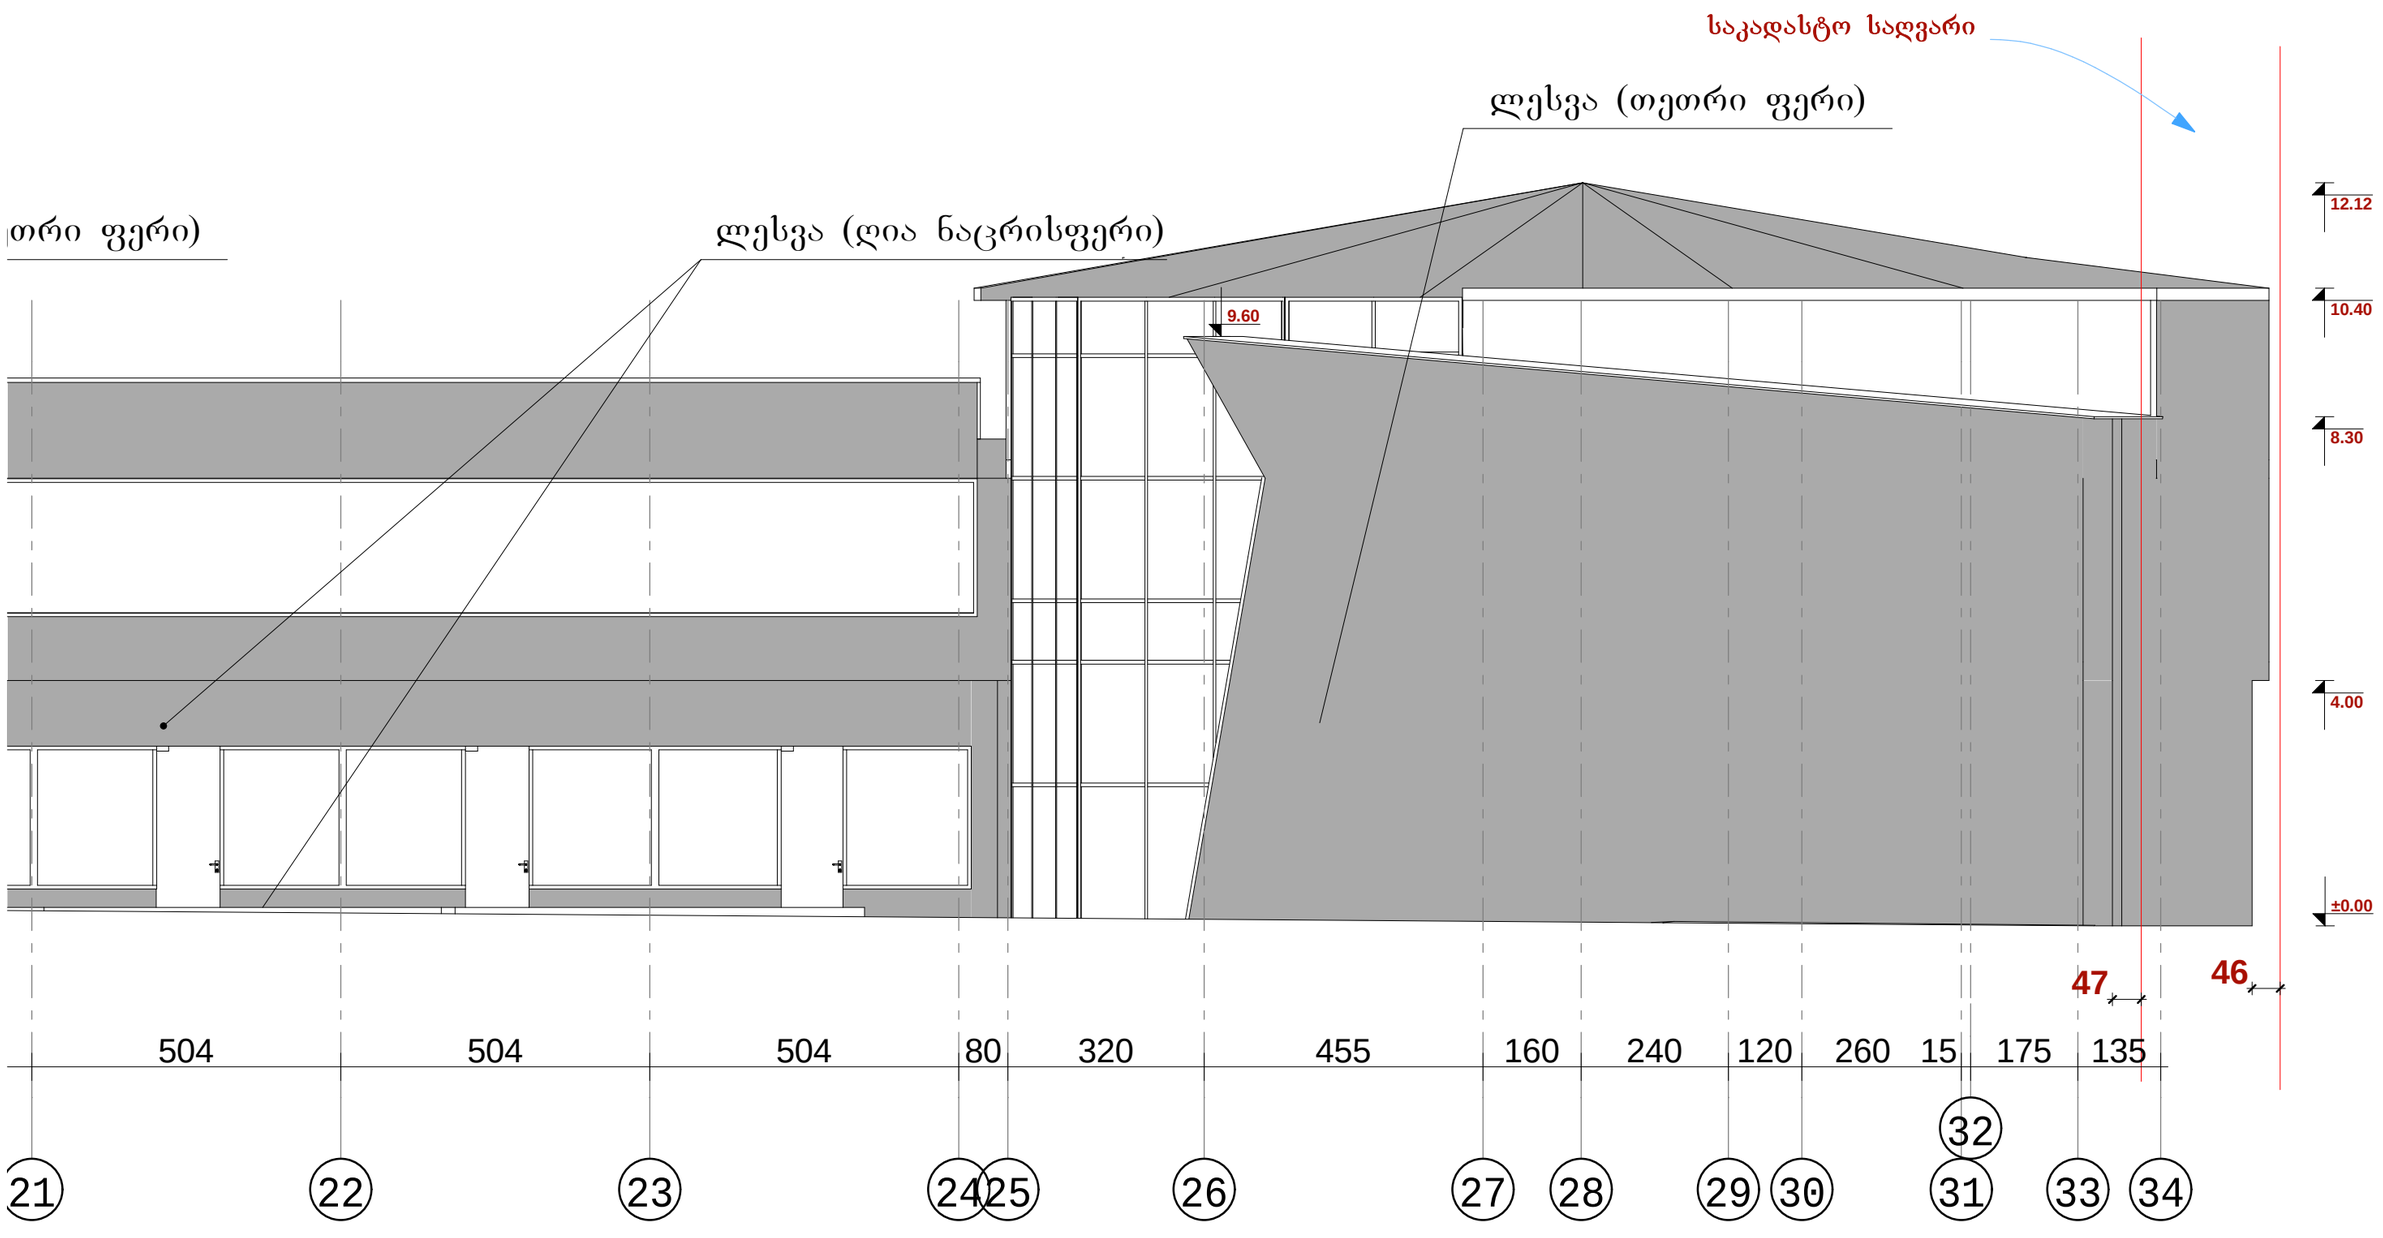

ავტოსადგური გლდანში.	შ.პ.ს. "რეგიონ-ლოჯისტიკი" ქ. თბილისი. გაგარინის I-შესახ. №1 ბინა -15. ტელ: 577 444 734. საიდენტიფიკაციო კოდი: 404917603	არქიტექტურული ნაწილი	მისამართი:
		დირექტორი — ზ. ლოსაბერიძე	ქ. თბილისი. გლდანი. I-მიკ/რ. მიმდებარე საკ. კოდი 72.02.003.000
		მთ. ინჟინერი — მ. ჟიფშიძე	
		მთ. არქიტექტორი — თ. კოპახიძე	
		შესრულა — თ. კოპახიძე	
		შეამოწმა — მ. ჟიფშიძე	28.11.2012 წ.

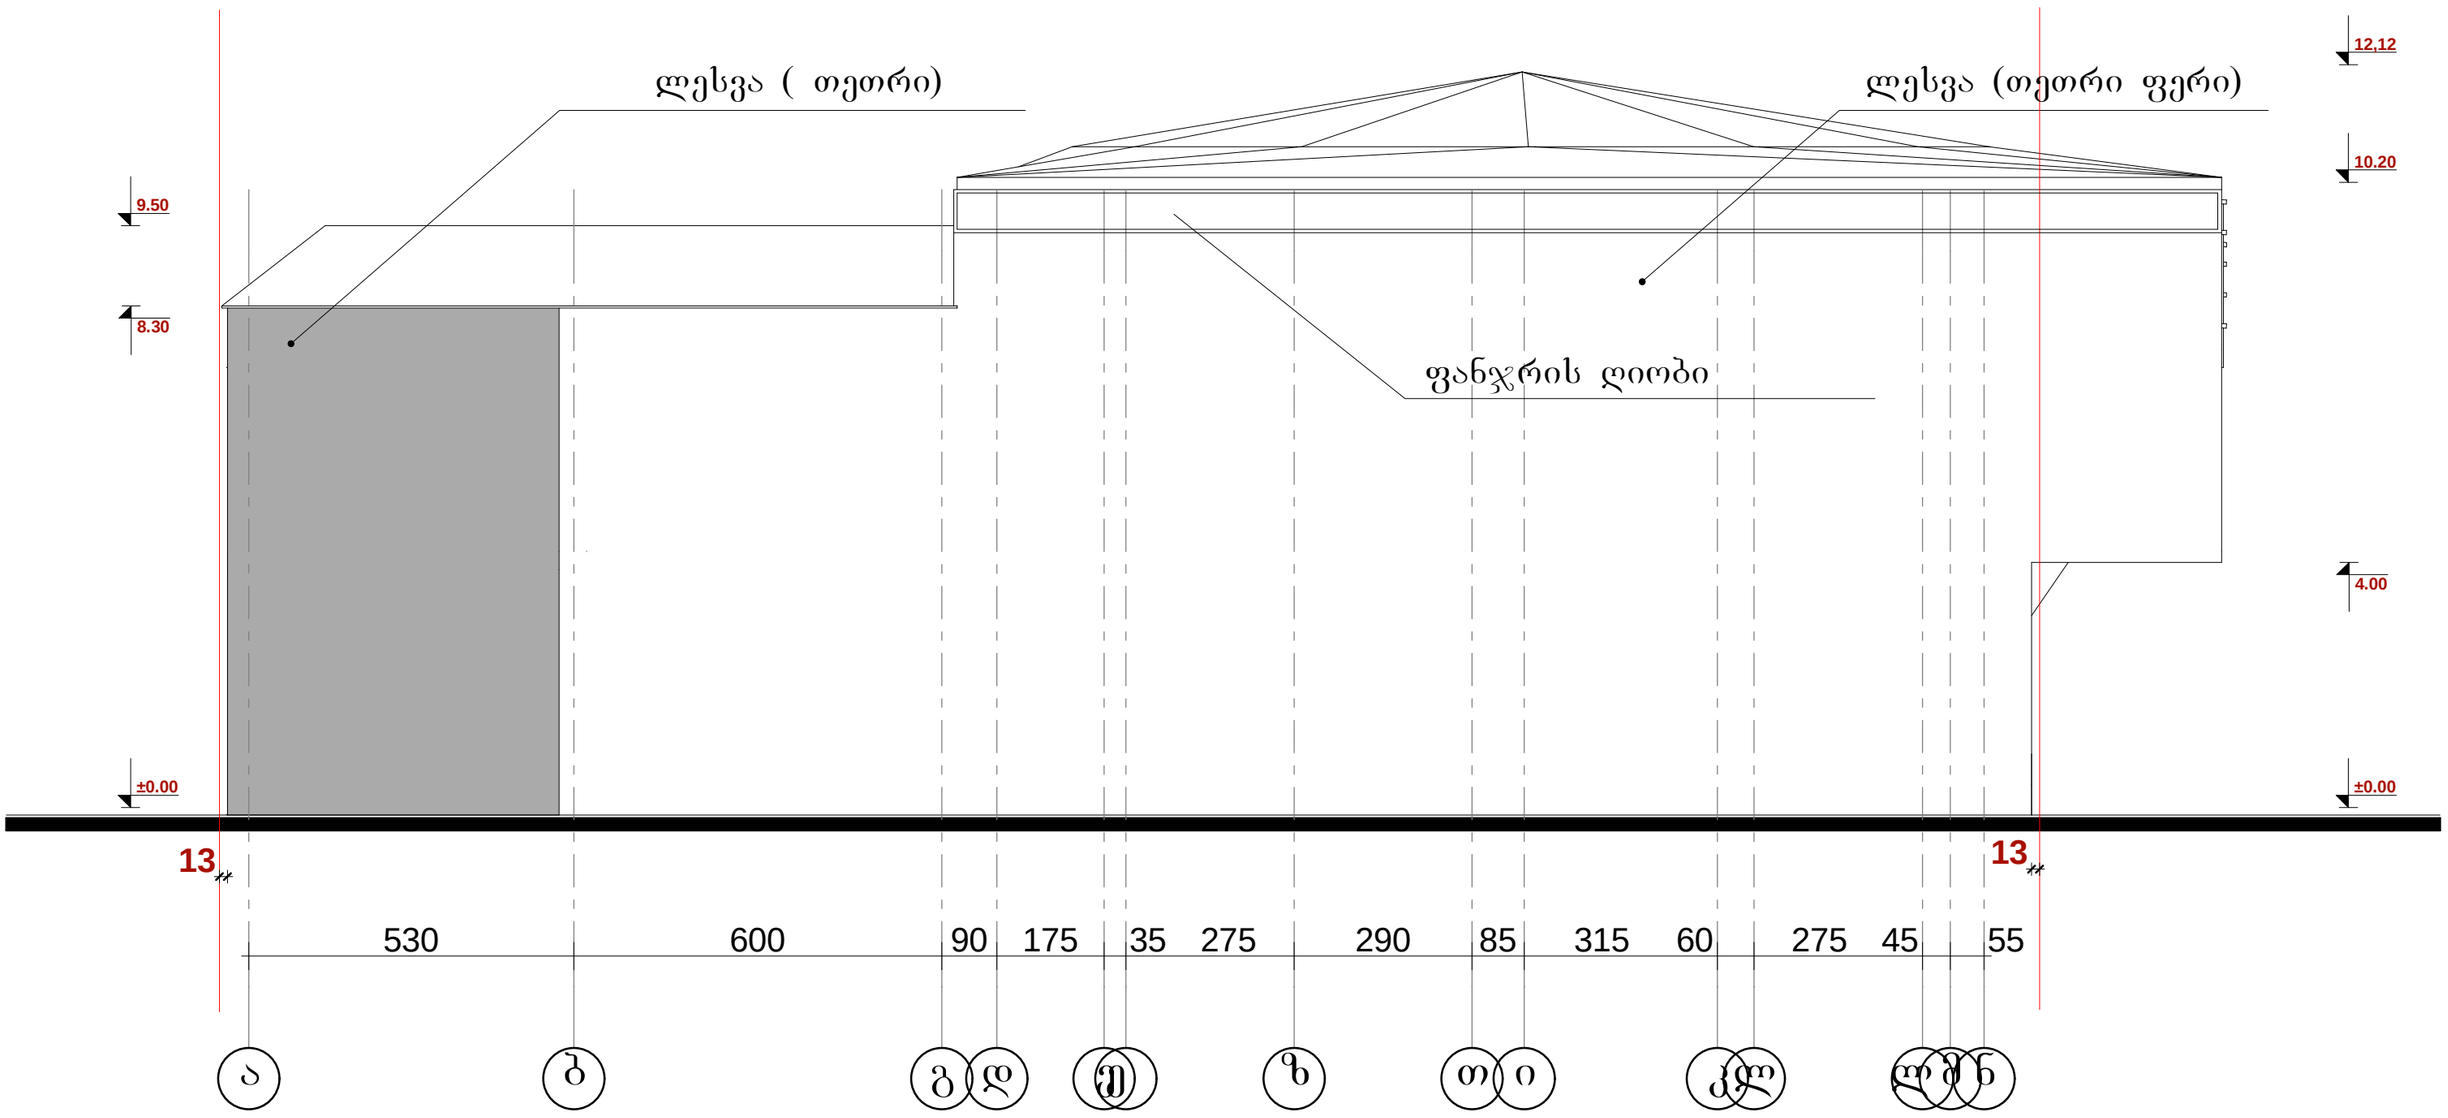

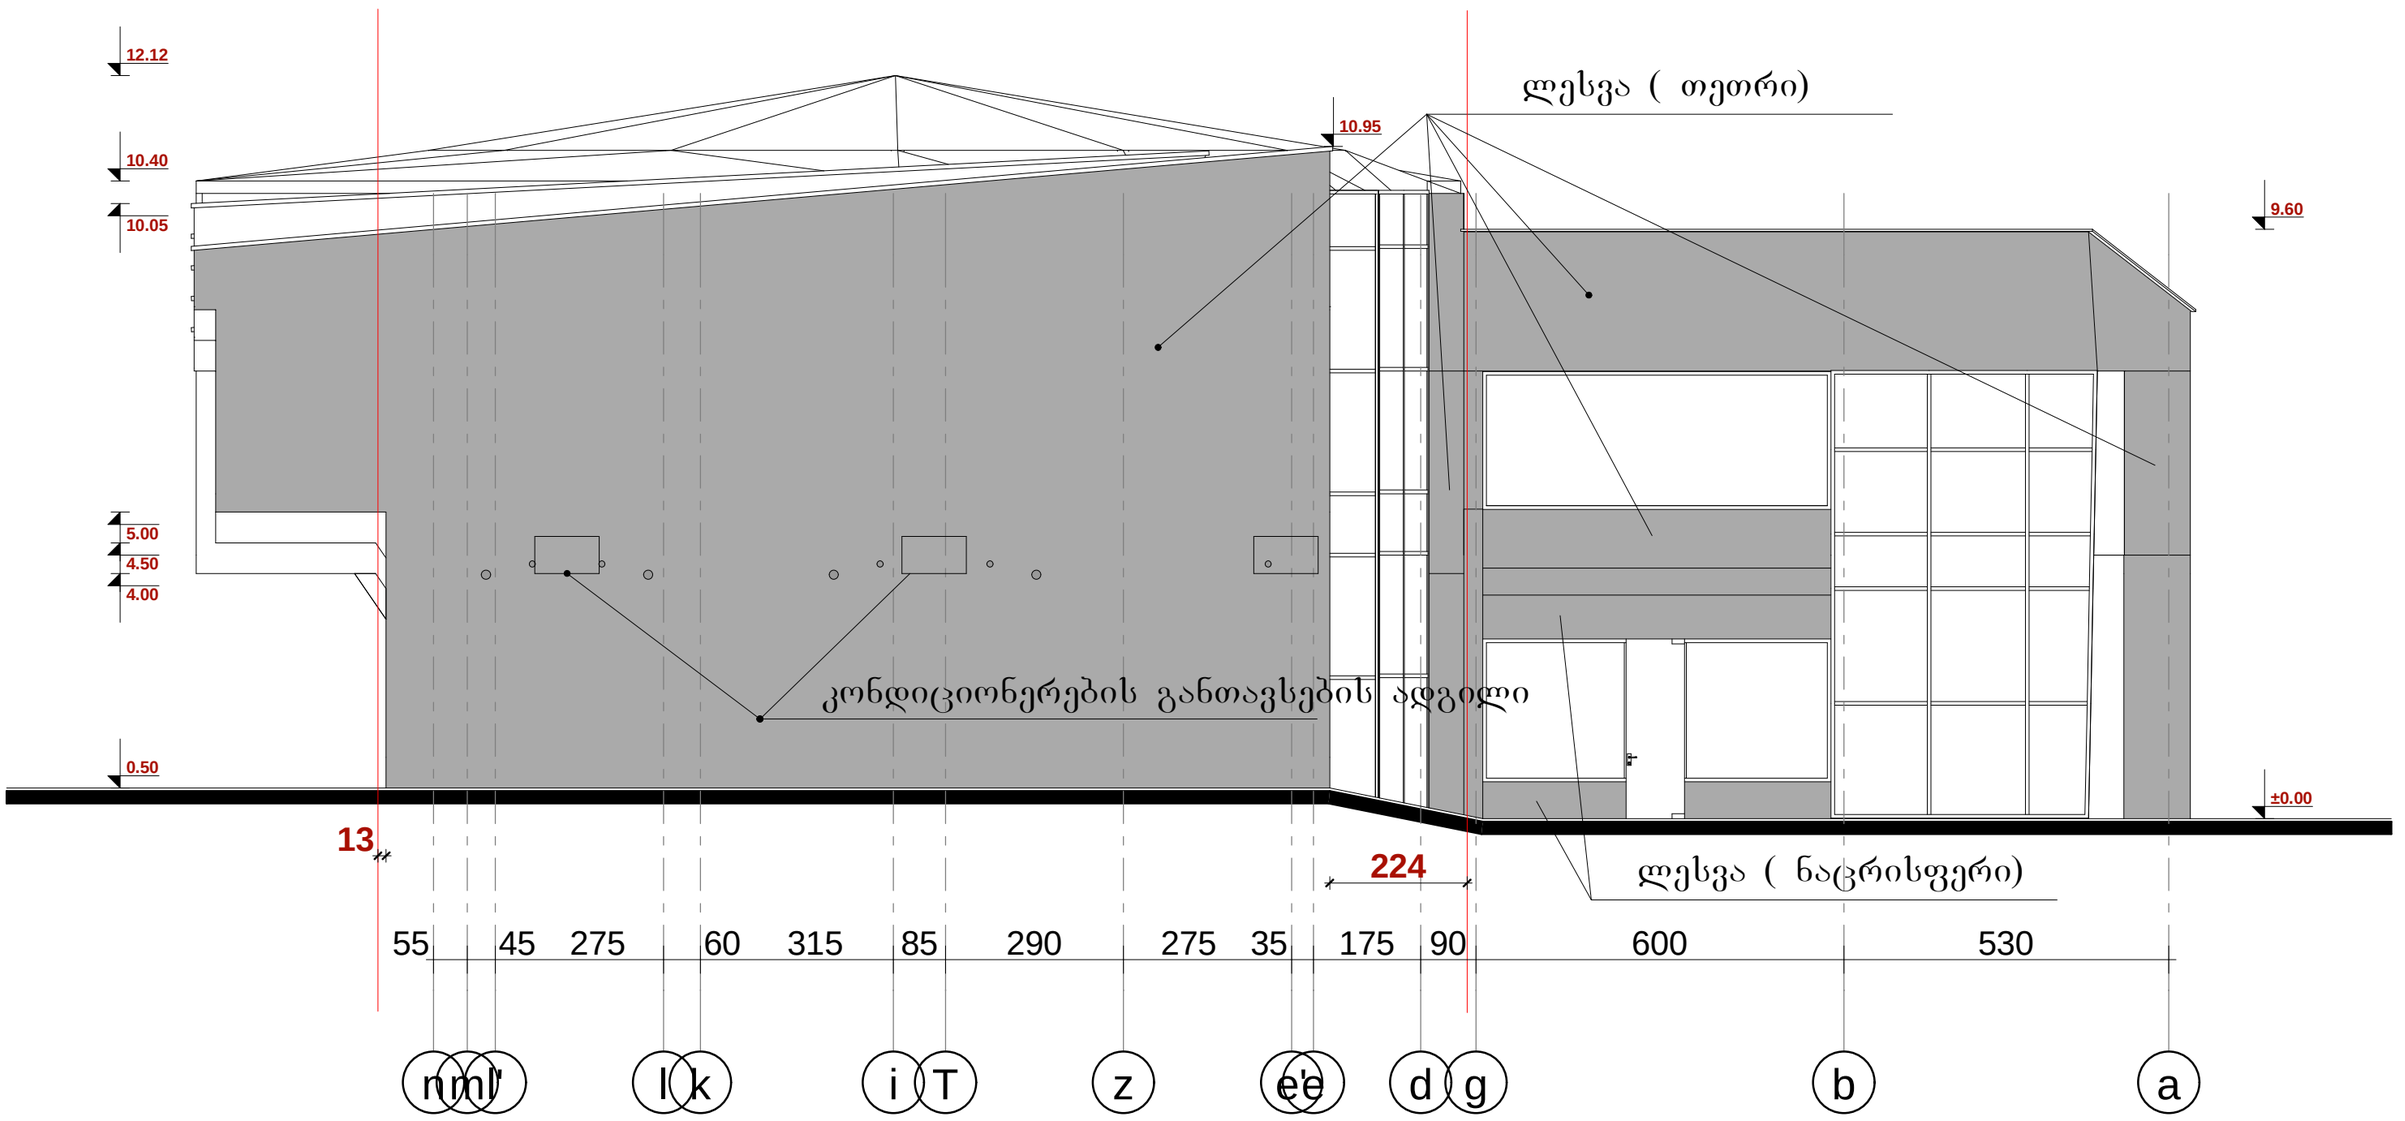

ავტოსადგური გლდანში.	შ.პ.ს. "რეგიონ-ლოჯისტიკი" ქ. თბილისი. გაგარინის I-შესახ. №1 ბინა -15. ტელ: 577 444 734. საიდენტიფიკაციო კოდი: 404917603	არქიტექტურული ნაწილი	მისამართი:
		დირექტორი — ზ. ლოსაბერიძე	ქ. თბილისი. გლდანი. I-მიკ/რ. მიმდებარე საკ. კოდი 72.02.003.000
		მთ. ინჟინერი — მ. ყიფშიძე	
		მთ. არქიტექტორი — თ. კობახიძე	
		შესრულა — თ. კობახიძე	
		შეამოწმა — მ. ყიფშიძე	28.11.2012 წ.

ფასადი 34-21 ღერძებში. მ. 1:100

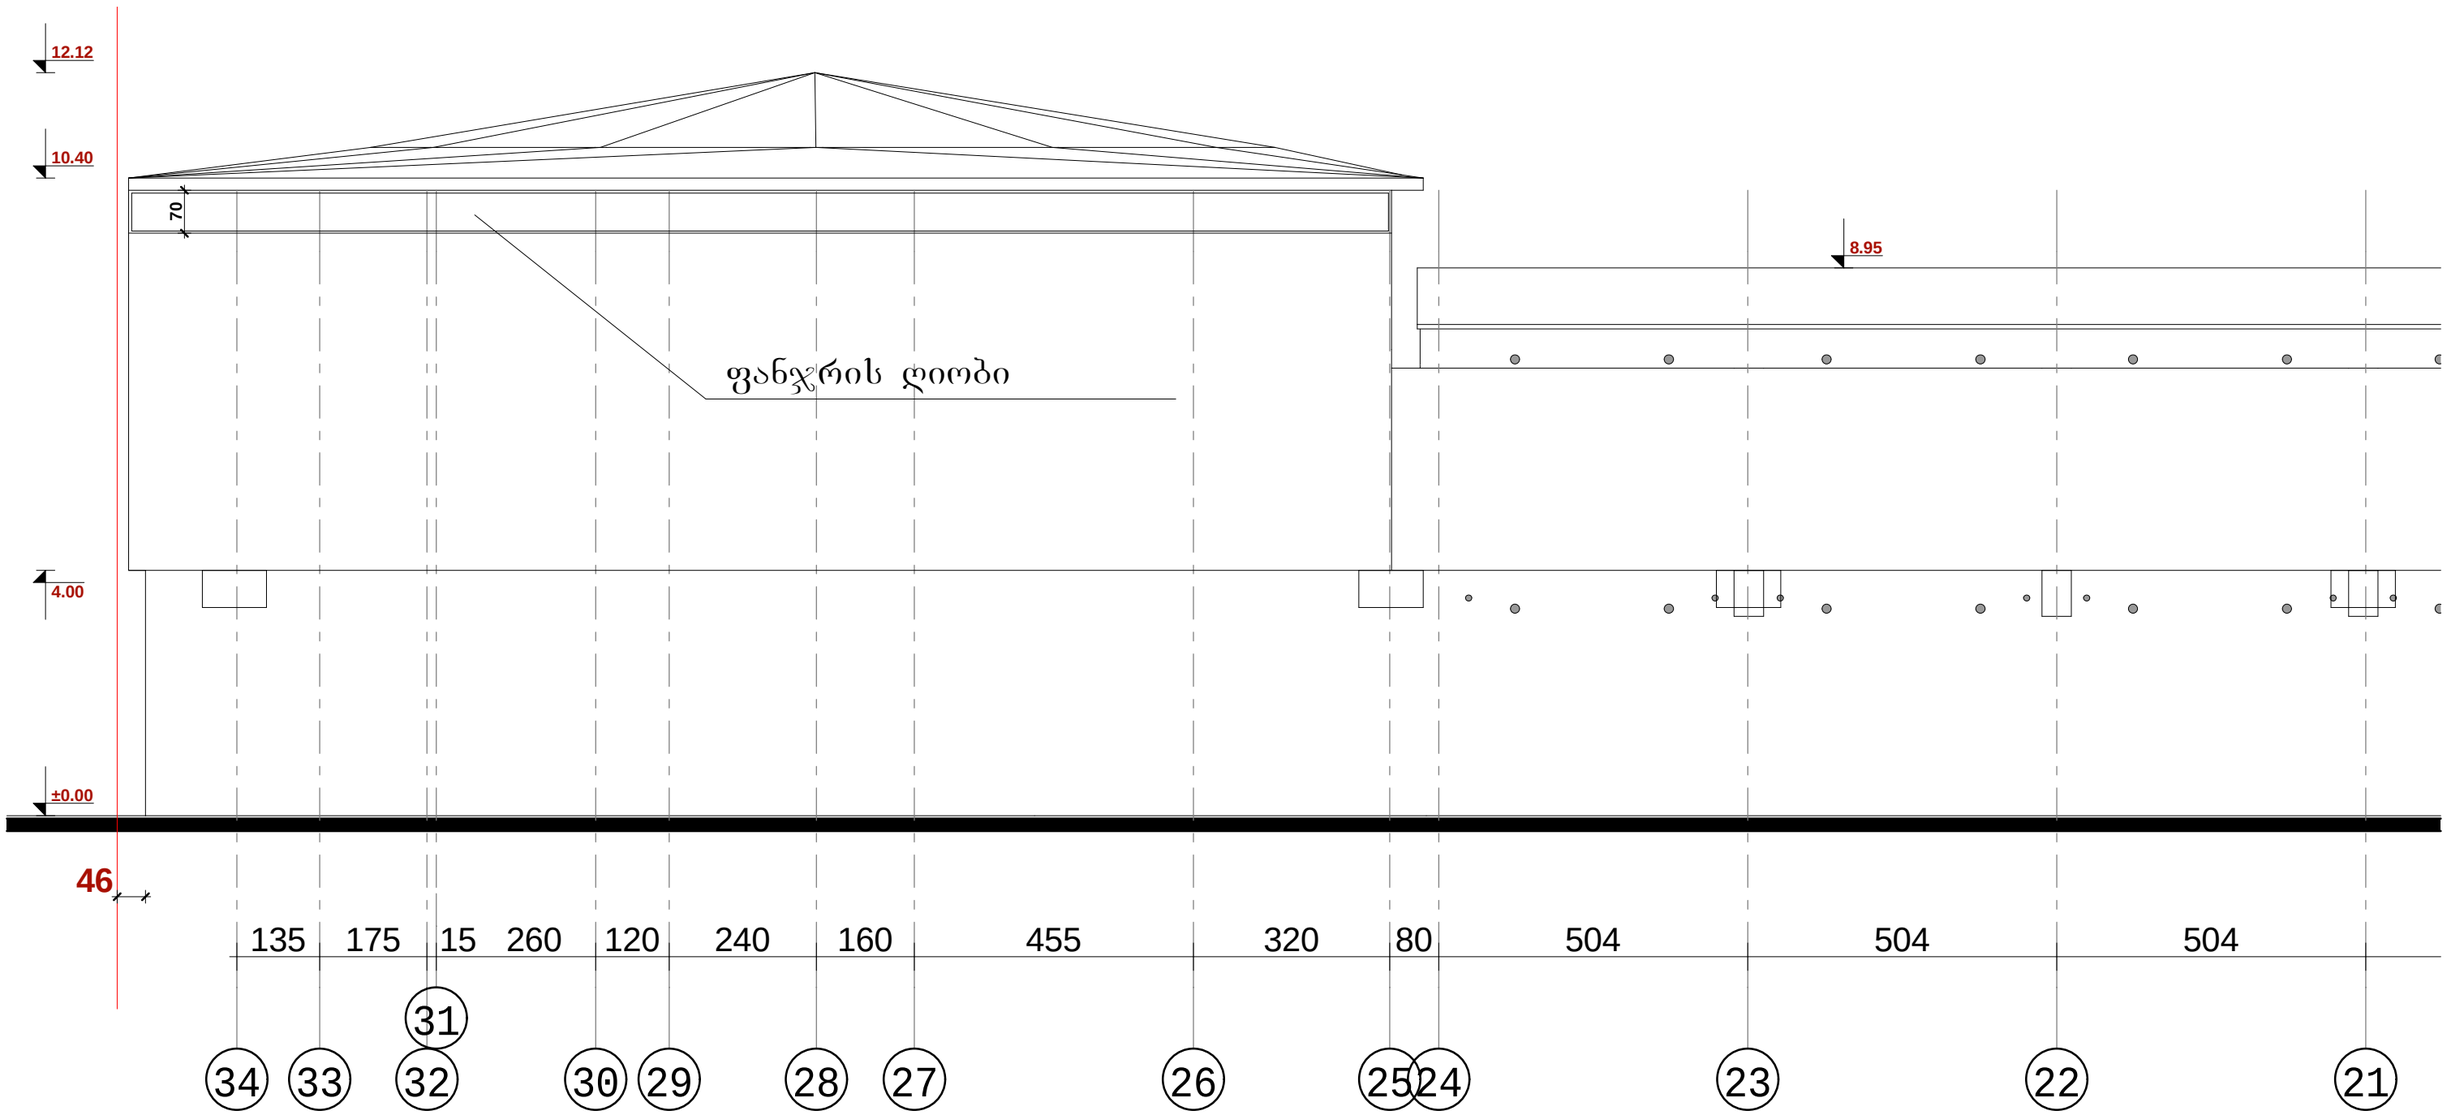

ფასადი 21-14 ღერძებში. მ. 1:100

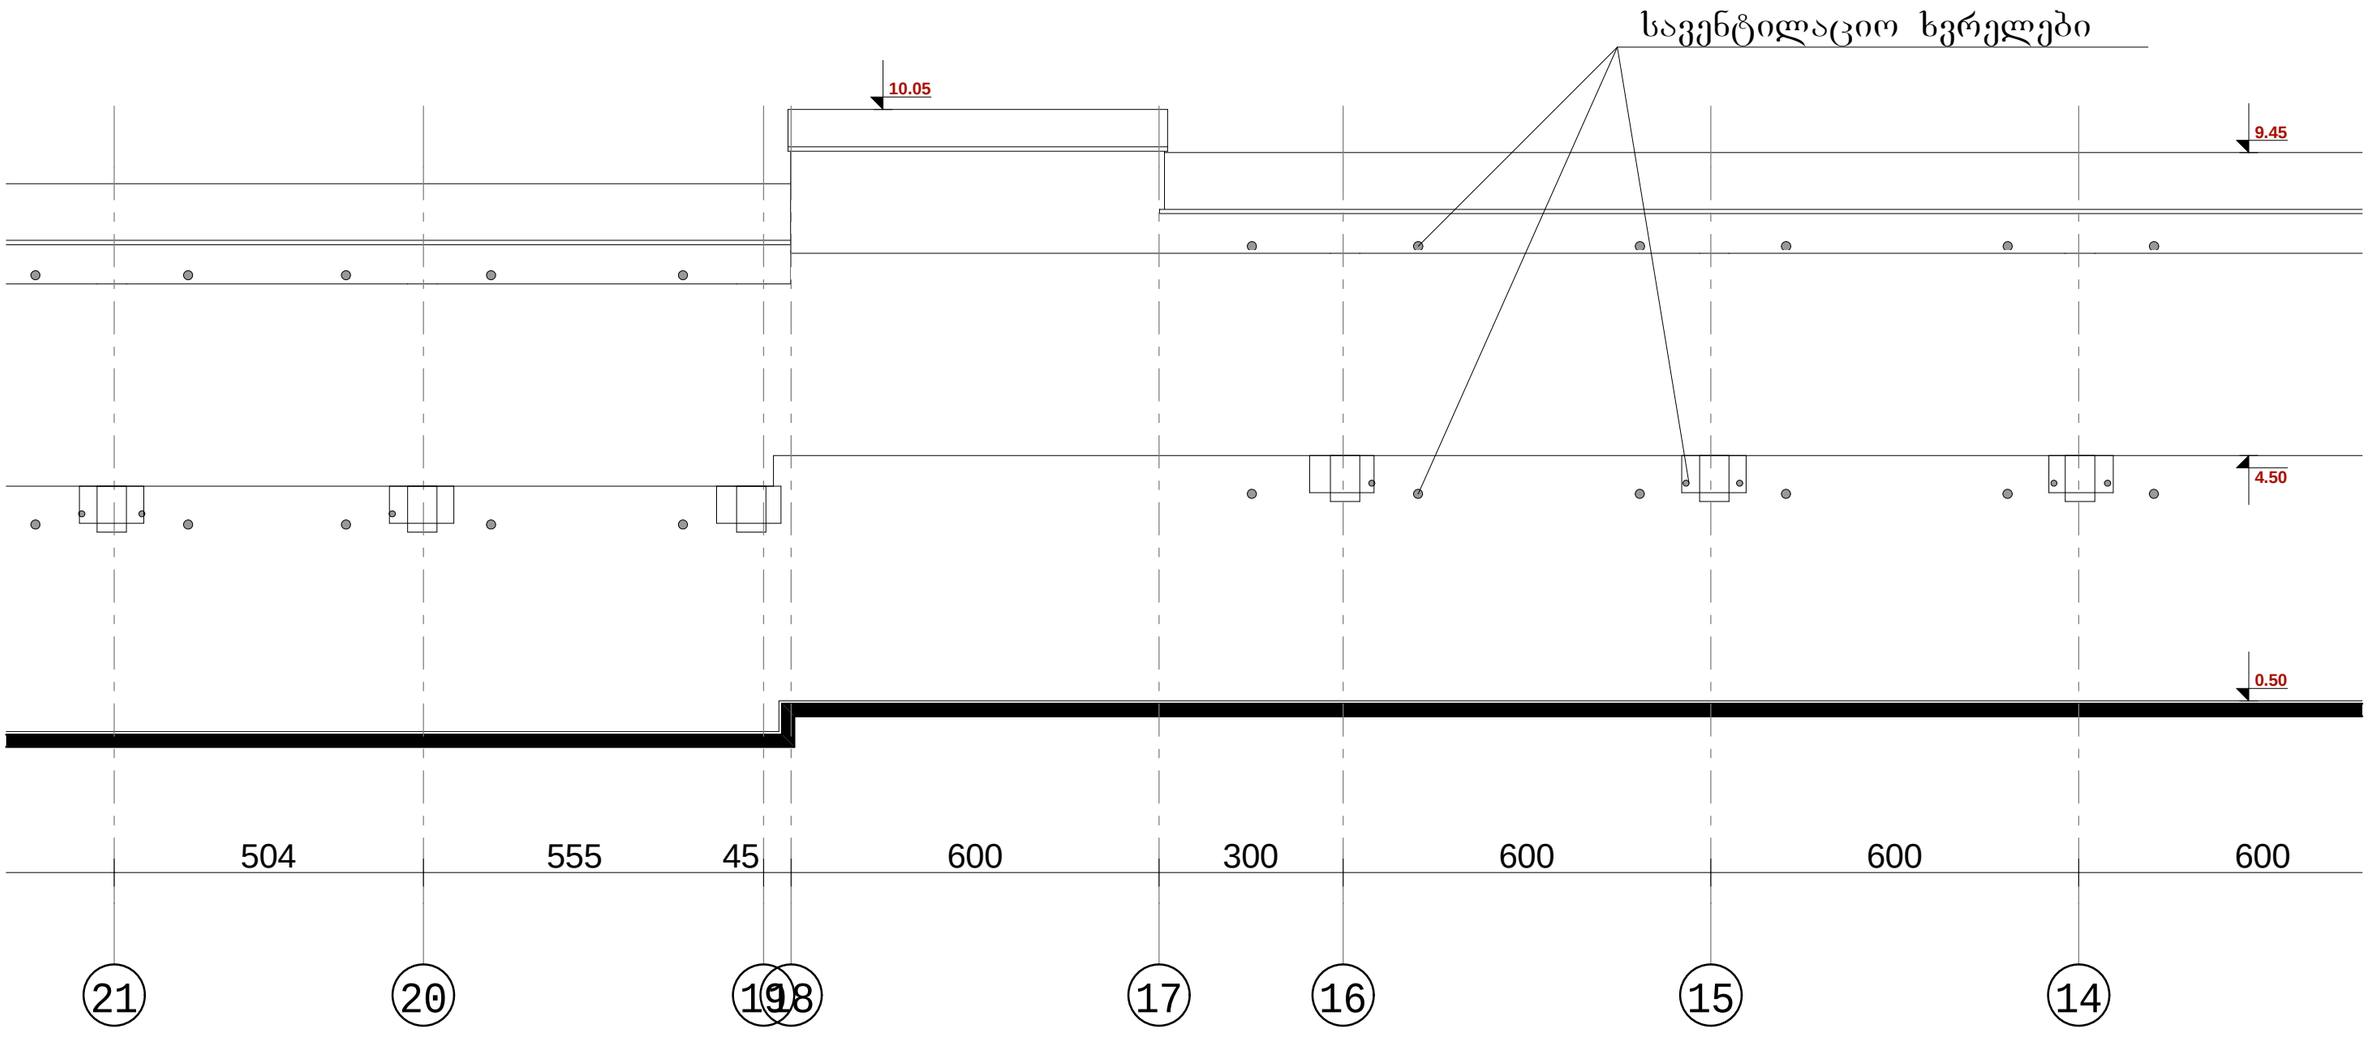

ავტოსადგური გლდანში.	შ.პ.ს. "რეგიონ-ლოჯისტიკი" ქ. თბილისი. გაგარინის I-შესახ. №1 ბინა -15. ტელ: 577 444 734. საიდენტიფიკაციო კოდი: 404917603	არქიტექტურული ნაწილი	მისამართი:
		დირექტორი — ზ. ლოსაბერიძე	ქ. თბილისი. გლდანი. I-მიკ/რ. მიმდებარე საკ. კოდი 72.02.003.000
		მთ. ინჟინერი — მ. ყიფშიძე	
		მთ. არქიტექტორი — თ. კოპახიძე	
		შესრულა — თ. კოპახიძე	
		შეამოწმა — მ. ყიფშიძე	28.11.2012 წ.

ფასადი 14-7 ღერძებში. მ. 1:100

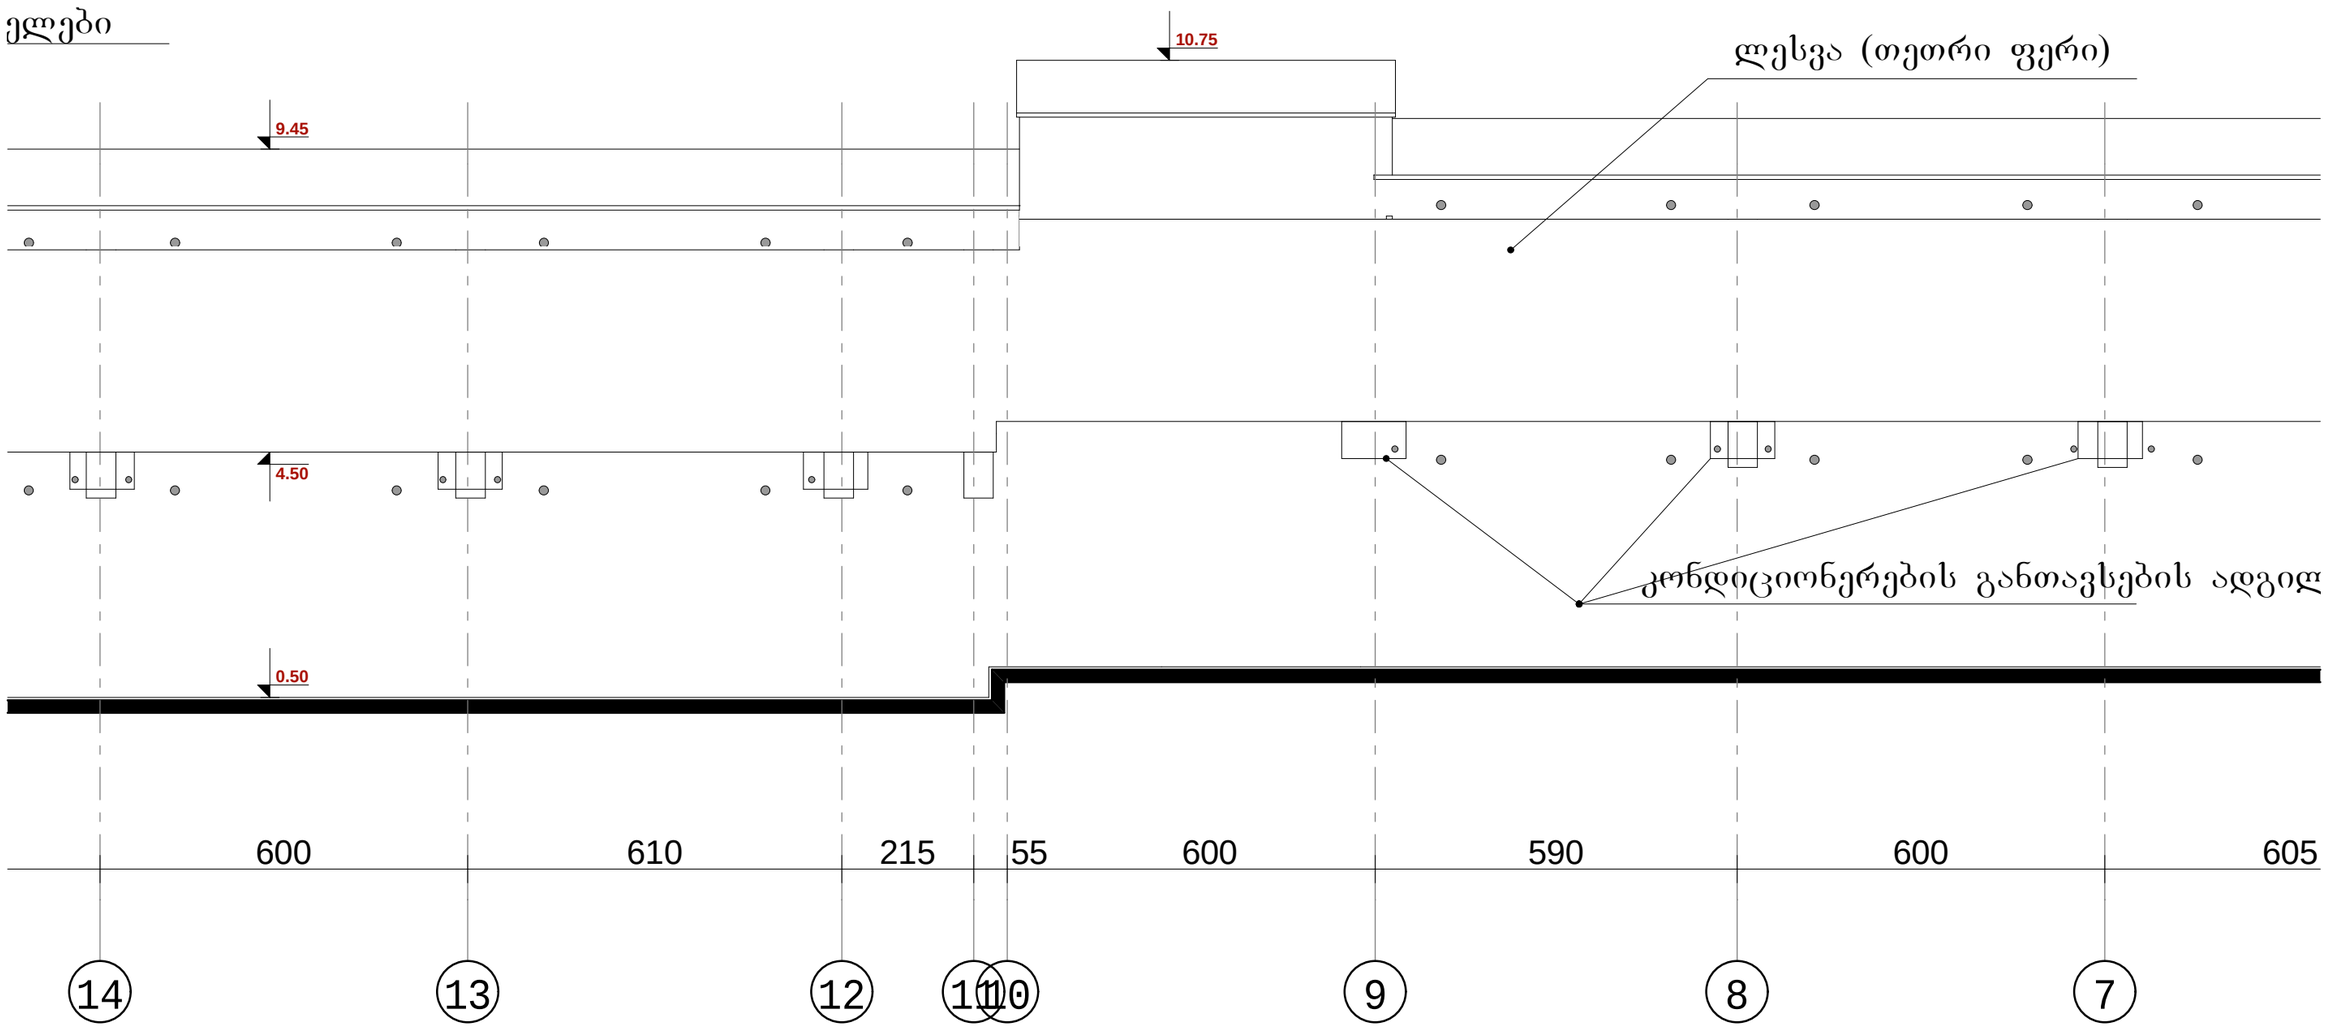

0. Ground Floor 1:100

ფასადი 7-1 ღერძებში. მ. 1:100

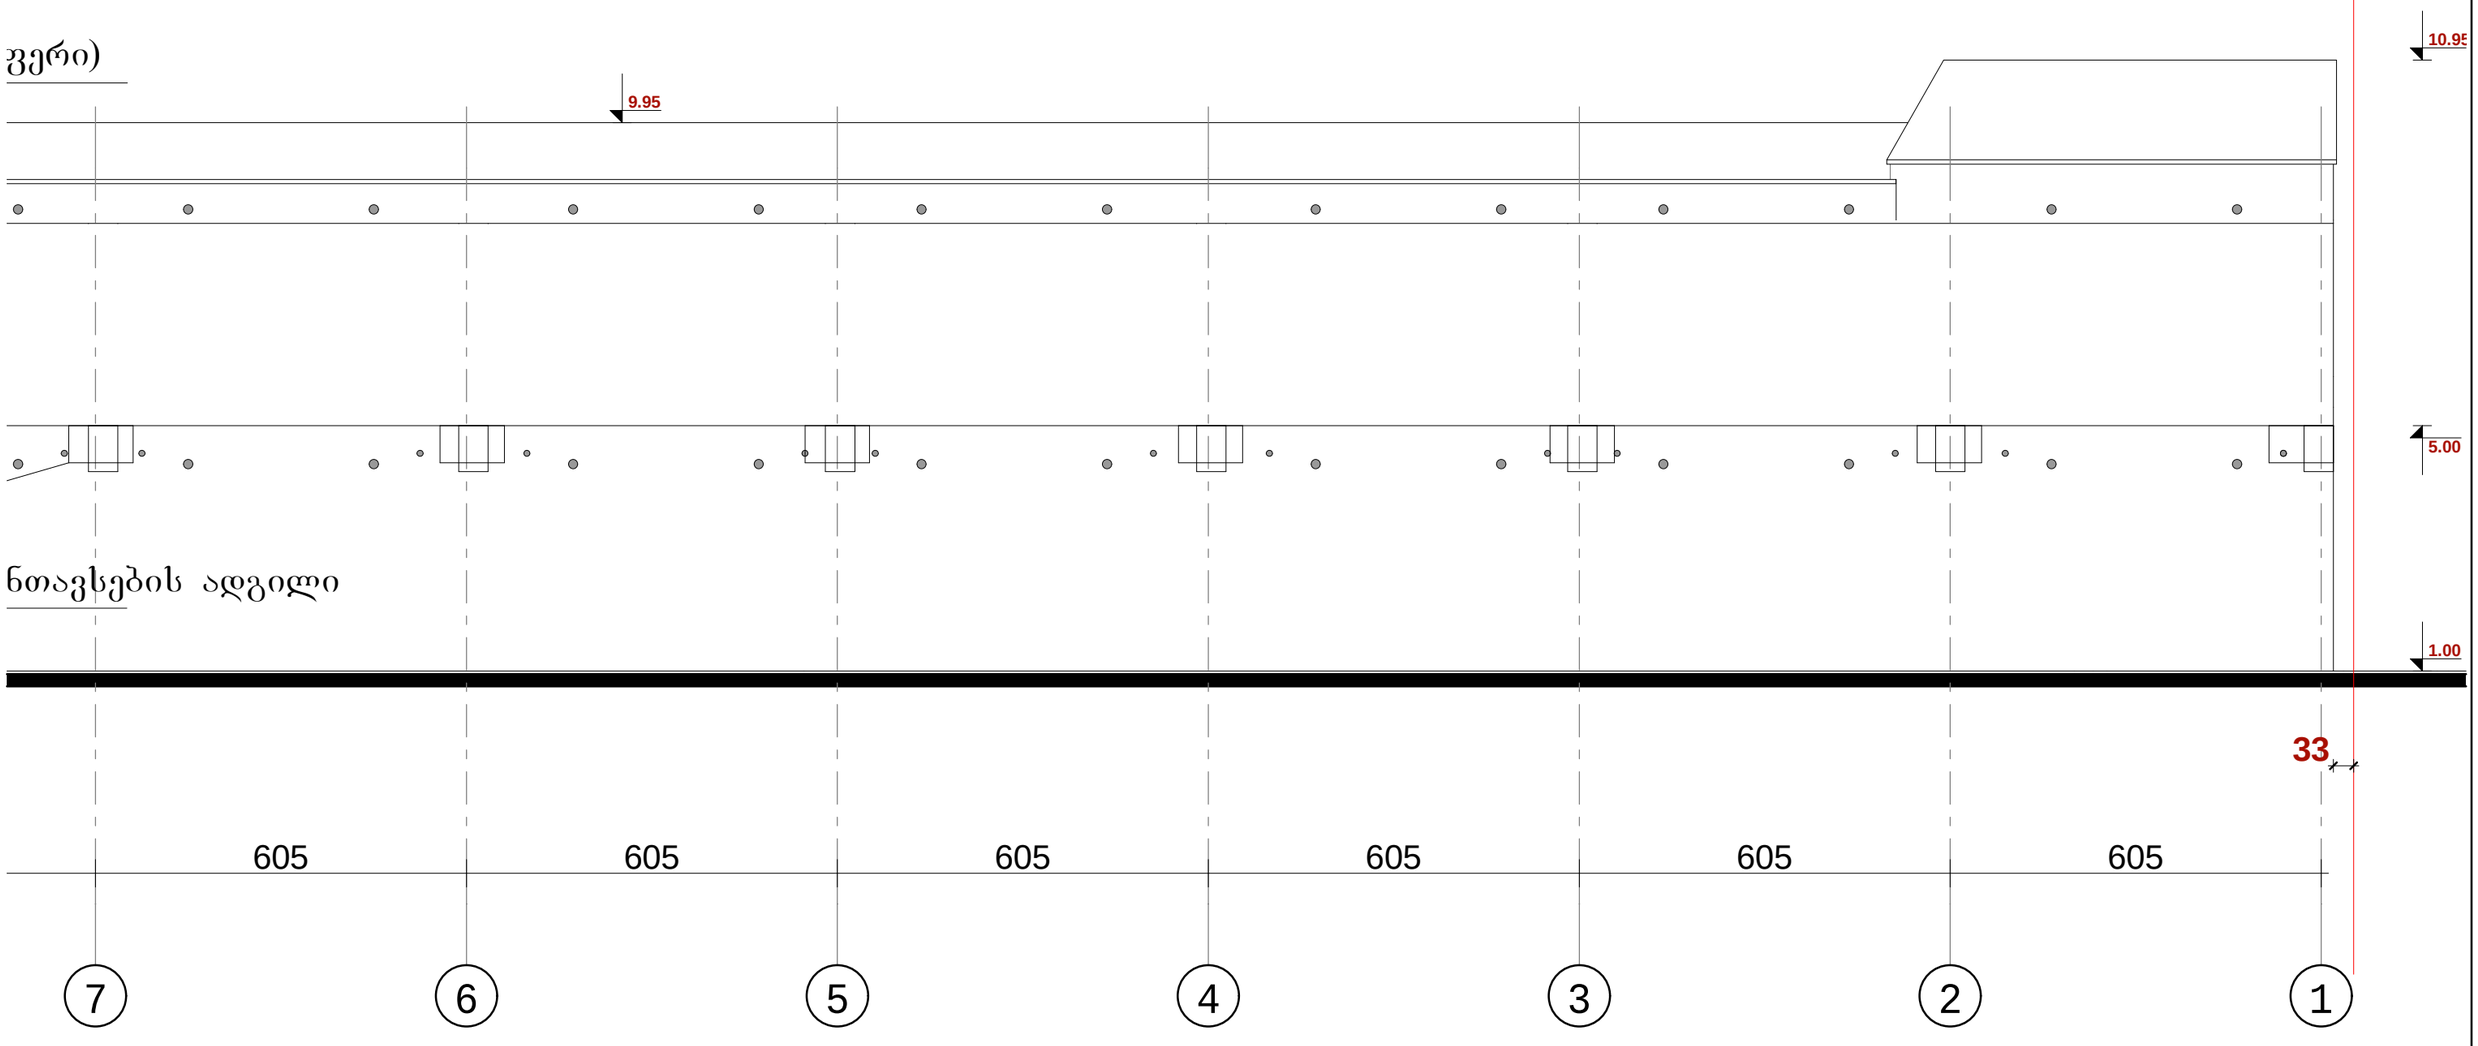

ავტოსადგური გლდანში.	შ.პ.ს. "რეგიონ-ლოჯისტიკი" ქ. თბილისი. გაგარინის I-შესახ. №1 ბინა -15. ტელ: 577 444 734. საიდენტიფიკაციო კოდი: 404917603	არქიტექტურული ნაწილი	მისამართი:
		დირექტორი: ზ. ლოსაბერიძე	ქ. თბილისი. გლდანი. I-მიკ/რ. მიმდებარე საკ. კოდი 72.02.003.000
		მთ. ინჟინერი: მ. ყიფშიძე	
		მთ. არქიტექტორი: თ. კობახიძე	
		შესრულა: თ. კობახიძე	
		შეამოწმა: მ. ყიფშიძე	28.11.2012 წ.