
შ.პ.ს. "დმ"
სააკაძის ქ.№2
ტელ: 598 588 388

LTD "DM"
saakadze st. №2
TEL: 598 588 388:


სიმაღლის განმსაზღვრელი სქემა

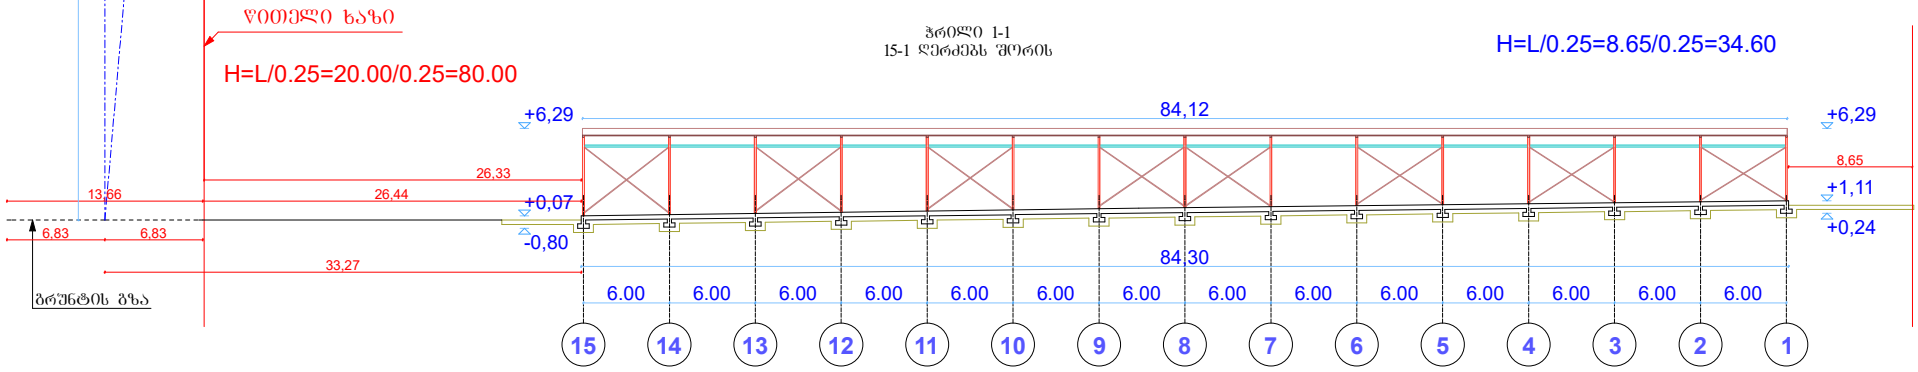

საერთო მონაცემები:			მისამართი:
სიმაღლის განმსაზღვრელი სქემა	დირექტორი	მ. ბოგოჭური	ქ. თბილისი , ჭუჩა იუმაშევი , N11-ის მიმდებარედ ; ქალაქი თბილისი , ჭუჩა იუმაშევი , N 11
	შეასრულა	მ. ბოგოჭური	
	დამკვეთი	შპს "ტრანსლომსერვისი"	
			მასშტაბი A3 1:500
			შეს. თარიღი: 25.01.2021

შ.პ.ს. "დმ"
სააკაძის ქ.№2
ტელ: 598 588 388

LTD "DM"
saakadze st. №2
TEL: 598 588 388:

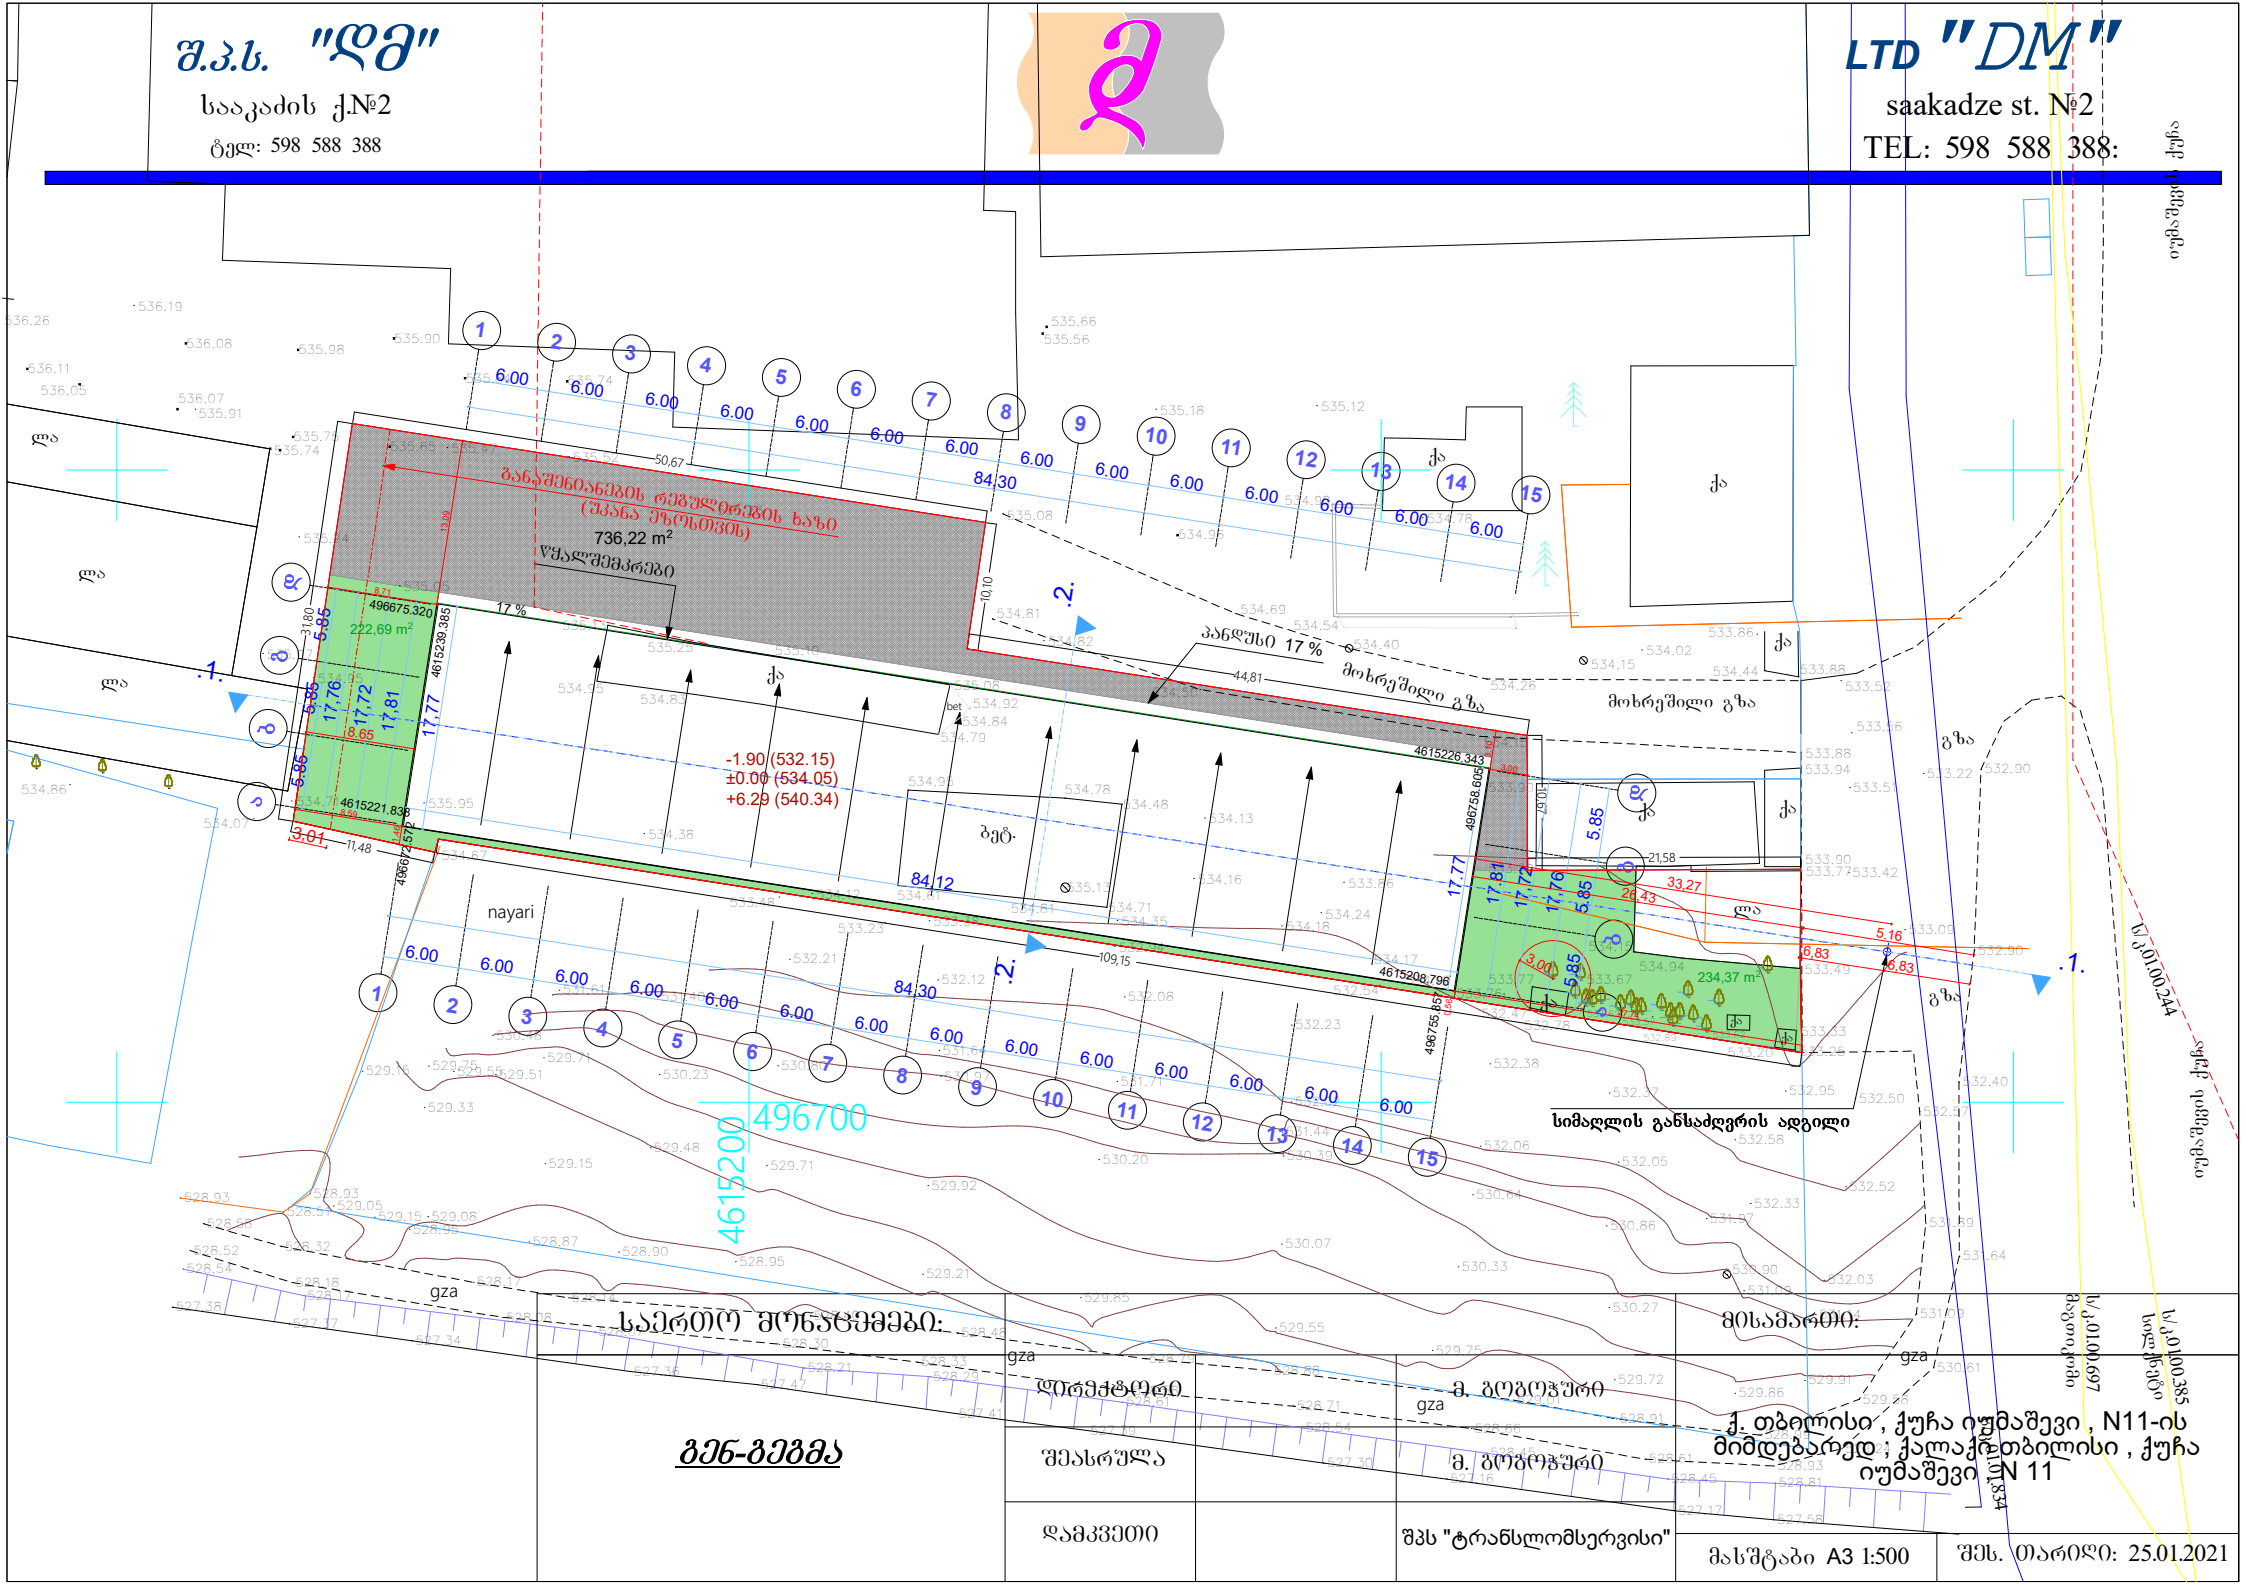

საერთო მონაცემები:

გენ-გეგმა

დირექტორი	მ. ბოგოჭარი
შეასრულა	მ. ბოგოჭარი
დამკვეთი	შპს "ტრანსლომსერვისი"

მისამართი:
ქ. თბილისი , ქუჩა იუმაშევი , N11-ის მიმდებარედ ; ქალაქი თბილისი , ქუჩა იუმაშევი N 11

მასშტაბი A3 1:500	შეს. თარიღი: 25.01.2021