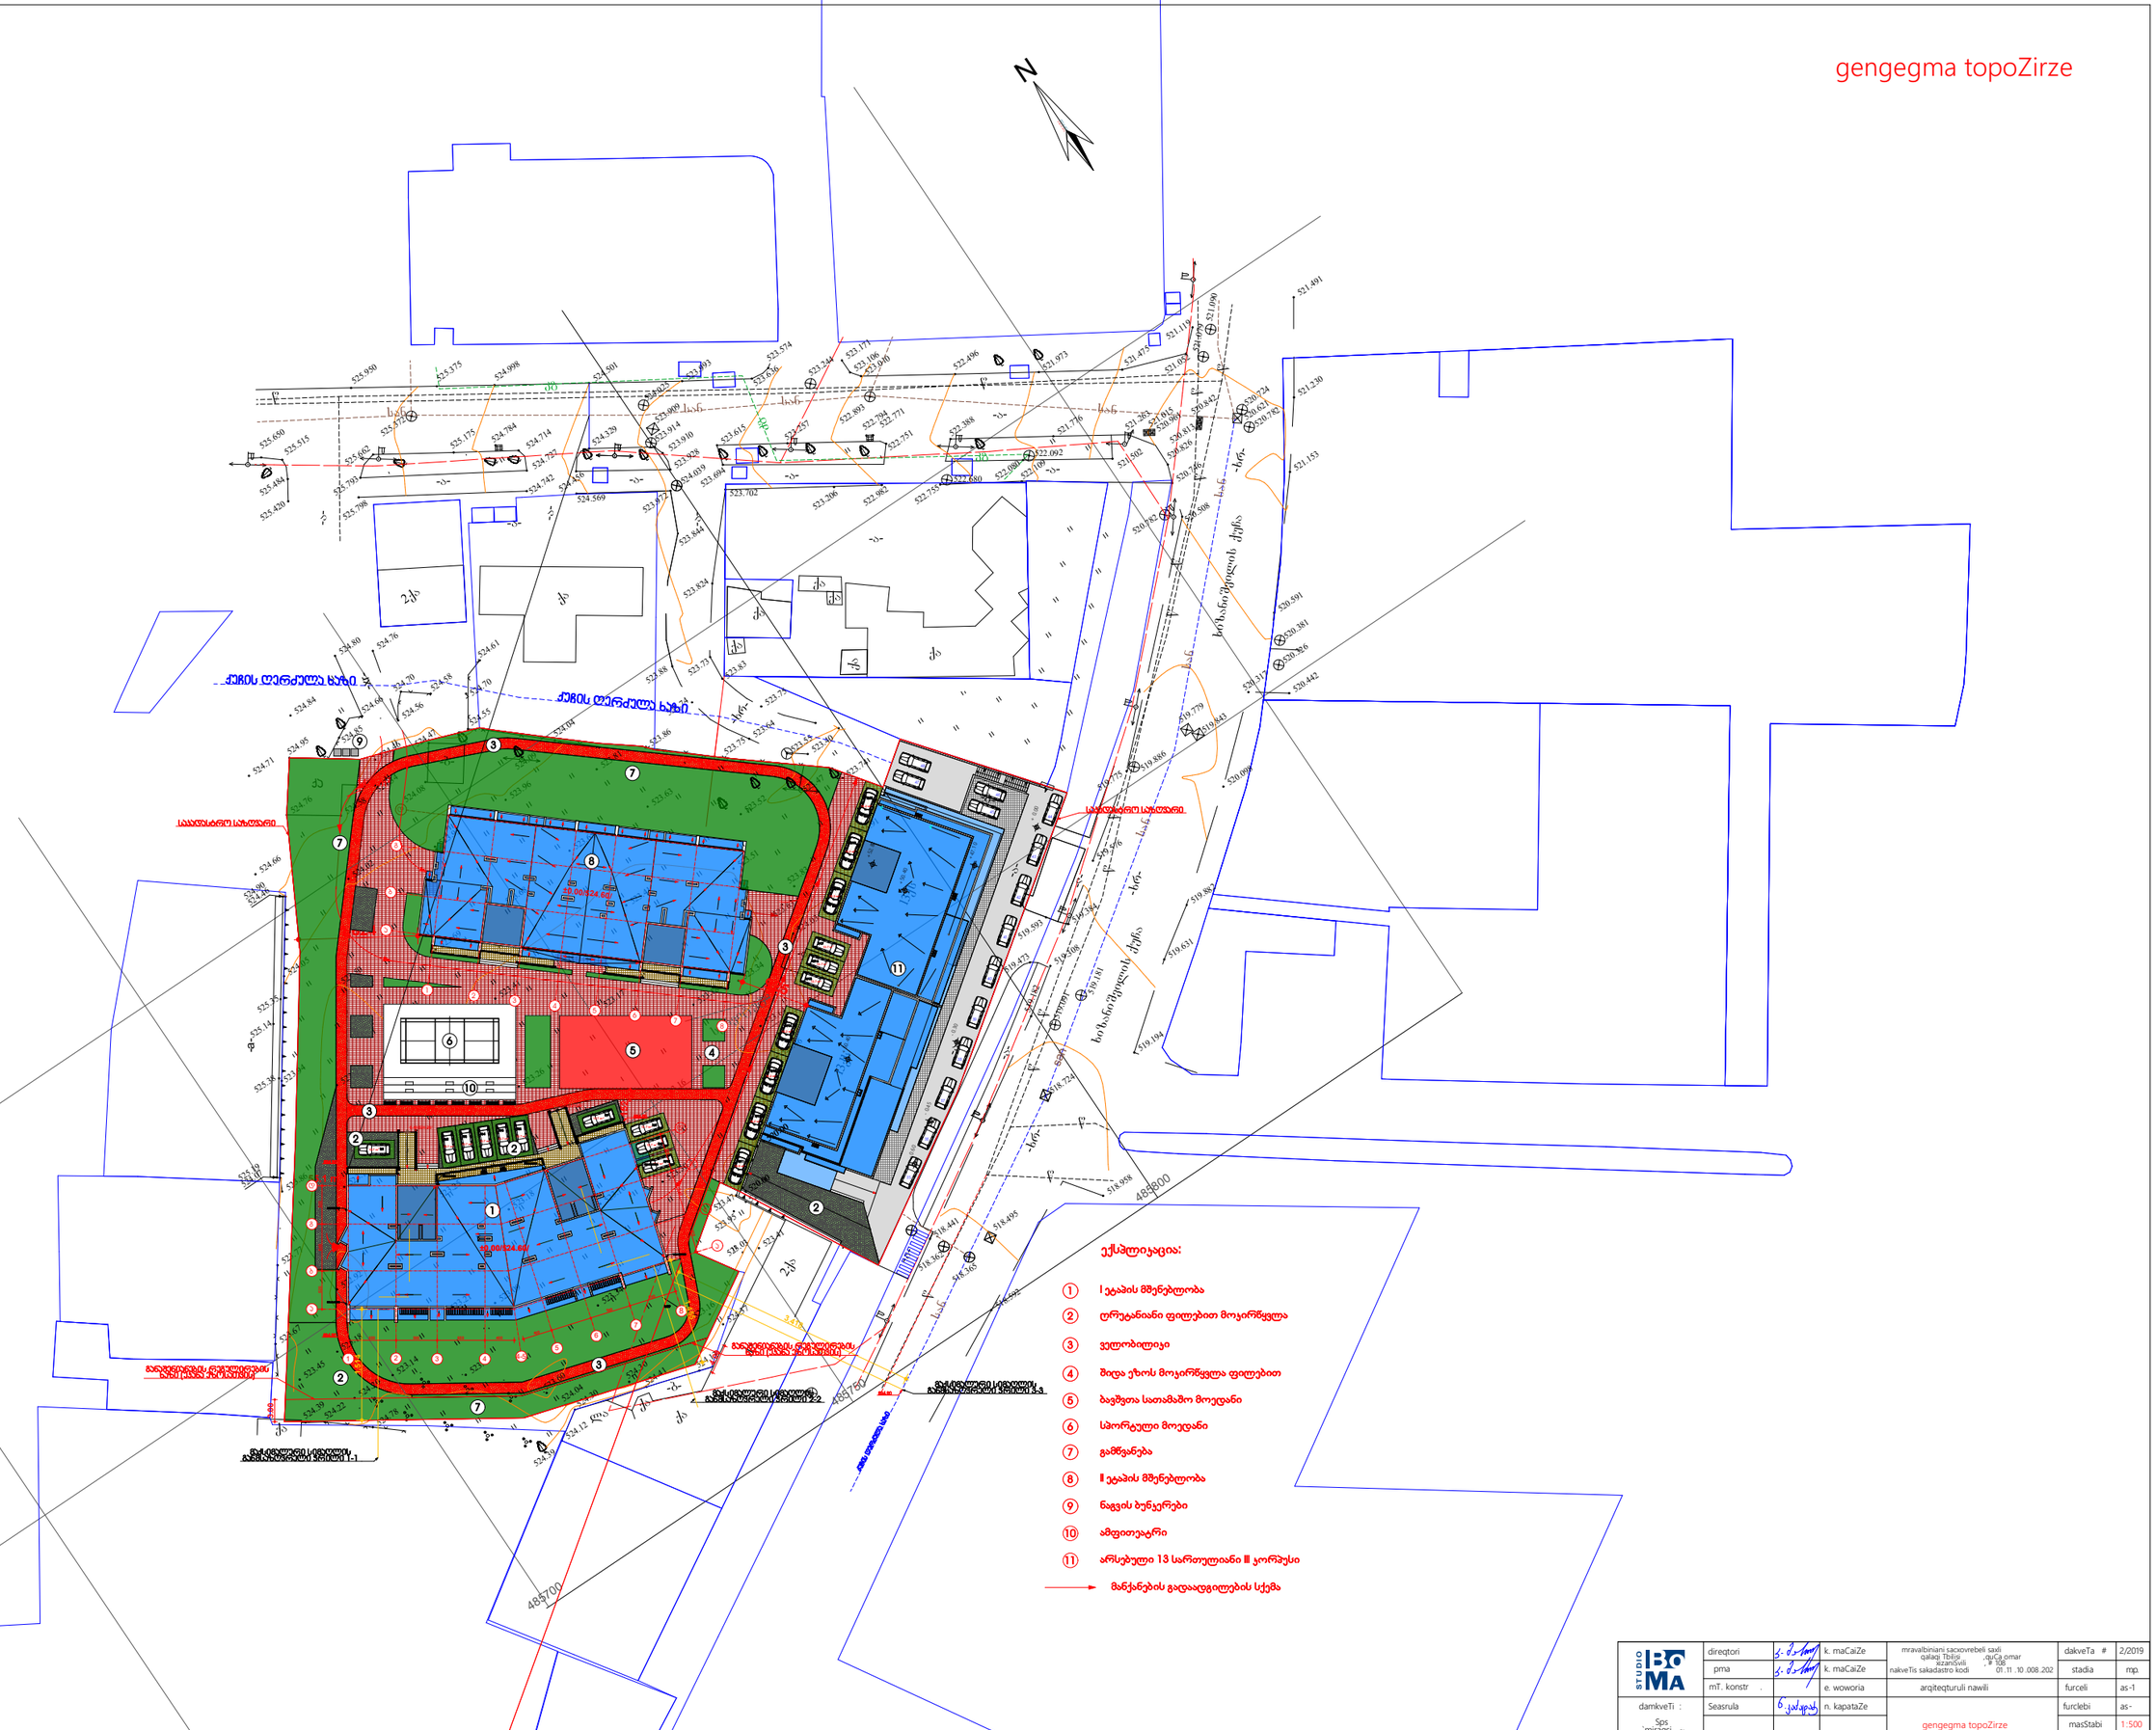


STUDIO BOMA	direqtori		k. maCaiZe	mravalbiniani saciovrebeli saxli qalaqi Tbilisi, xevanisvili dasaxlebis dasaxeleba	dakveTa #	2/2019
	pma		k. maCaiZe	nakveTis sakadastro kodi 01.11.10.008.202	stadia	mp.
	mT. konstr.		e. woworia	arqiteqturuli nawili	furceli	as-1
	damkveTi : Sps miraqsi s/k.400157879	Seasrula	n. kapataZe	gengegma topoZirze	furclebi	as-
					masStabi	1:500