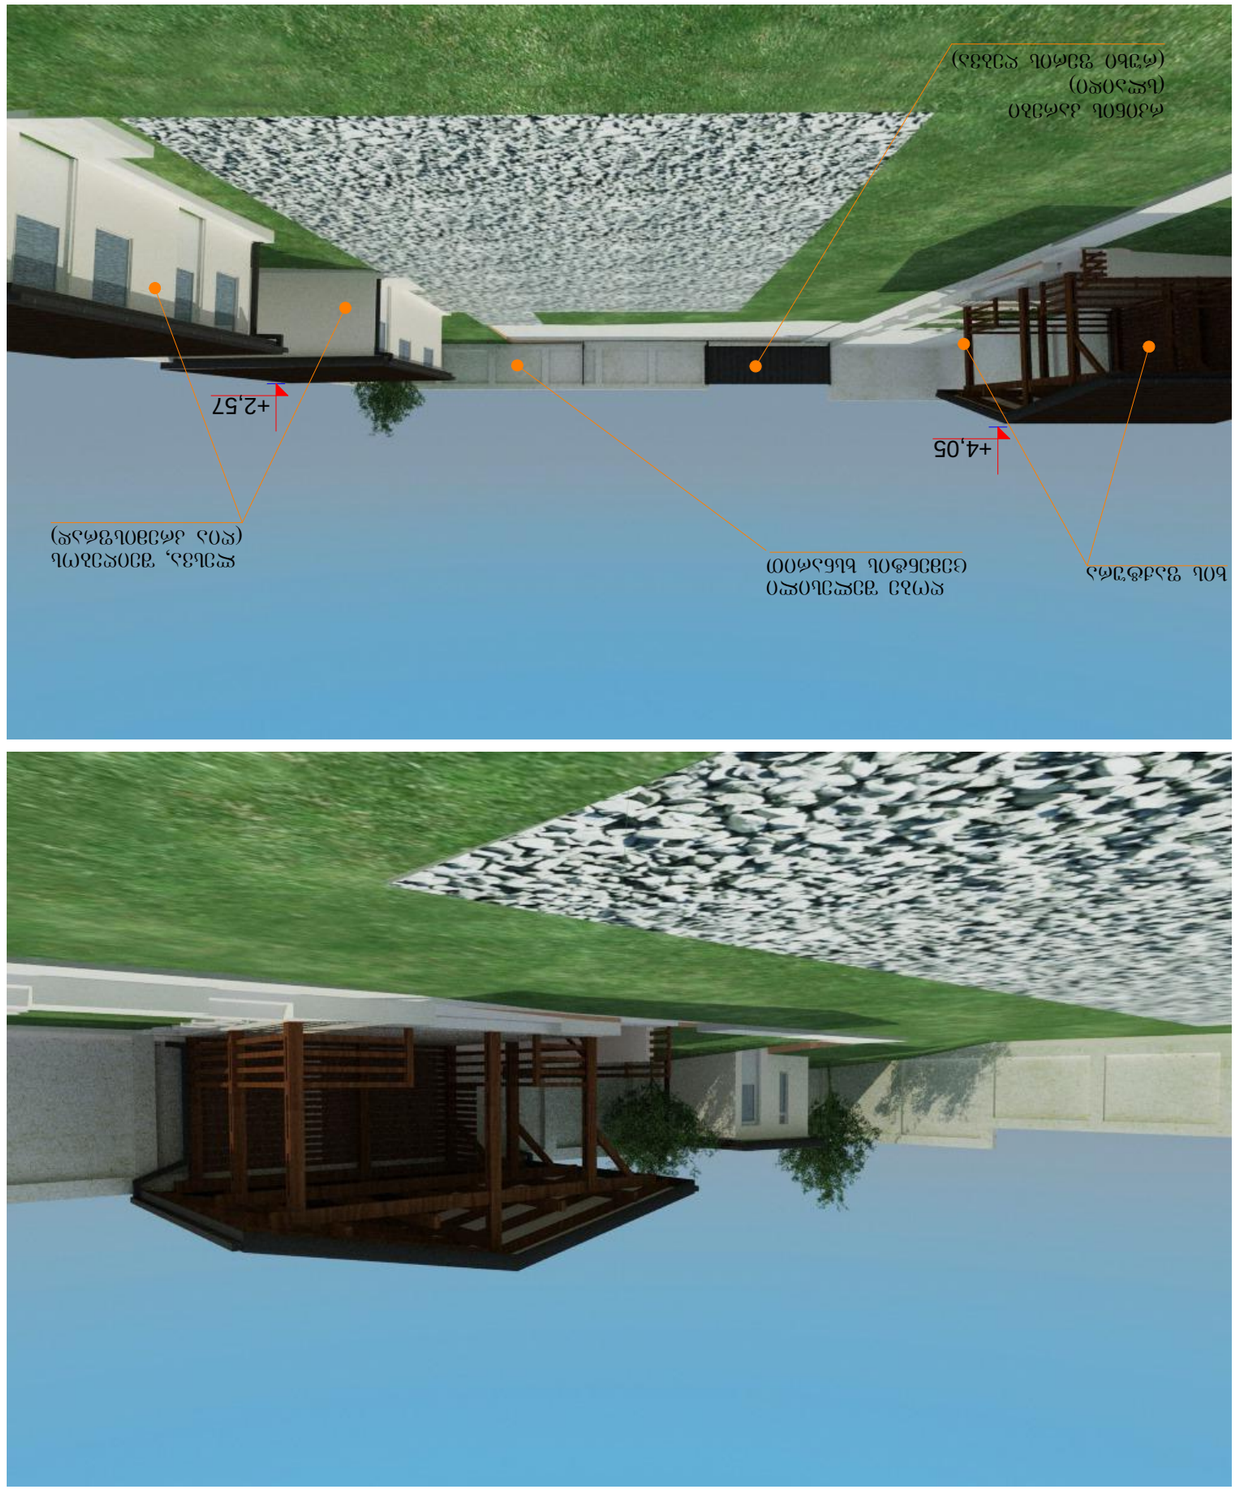

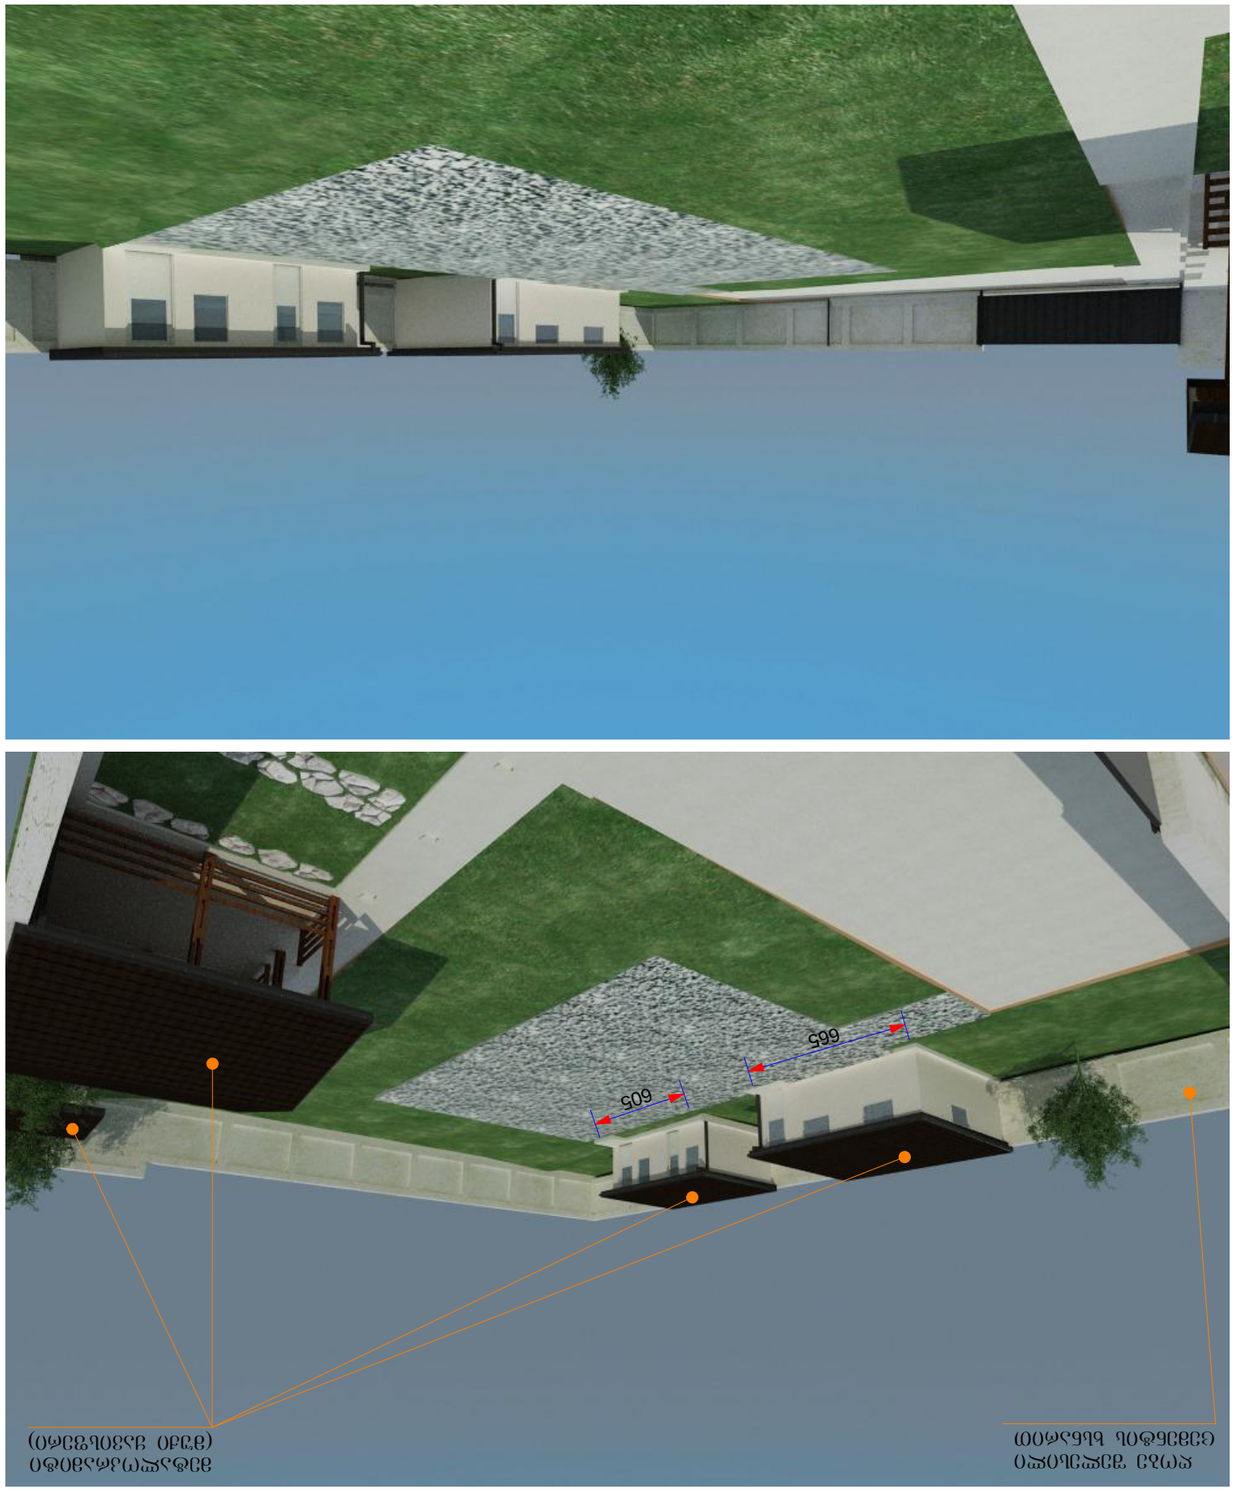

+4,05

+2,57

665

605

მეტალოკრამიტი

(მუქი ყავისფერი)

ხის ფაქტურა ლესვა, შეიღებოს
(ღია კრემისფრად)

ღობე შელესილი
ცემენტის ხსნარით

რკინის კარები

(slaidi)
(რუხი ფერის ღებვა)

ღობე შელესილი
ცემენტის ხსნარით

დირექტორი

სტადია პროექტი

მასშტაბი სტადია ინდექსი ფურც.

თარიღი 20/01/16

ნახაზი A-3 პროექტის #

3-30 დამკვეთი: პროექტის
დასახელება

არქიტექტურული
ნაწილი

ქ. თბილისი,სოფელი დიღომი, დიდი დიღომი ნაკვეთი #043/884

-- S.p.s. "Tegimi"

გ. მაჭავარიანი

არქიტექტორი თბილისი, სოფელი დიღომი,დიდი დიღომი ტელ: (+995) 557 20 20 20

კონსტრუქტორი

აქსონომერიული ხედები ზ. ხაჩიძე

S.p.s. "Tegimi"

ა. მჭედლიშვილი

439392818

#

დამხმარე და საწარმოო ობიექები,
დამხმარე - ტექნიკური ნაგებობები

27

A-3	3-30 პროექტის №	დამკვეთი: **შ.პ.ს. "თეგიმი"** 439392818		პროექტის დასახელება	დამხმარე და საწარმოო ობიექტები, დამხმარე - ტექნიკური ნაგებობები ქ. თბილისი,სოფელი დიღომი, დიდი დიღომი ნაკვეთი №043/884		
დირექტორი	ბ. მაპაპარიანი		ნახაზი	**ვიზუალიზაცია**		არქიტექტურული ნაწილი	
არქიტექტორი	ზ. ხაჩიძე			თარიღი	20/01/16		
კონსტრუქტორი	ა. მგელლიშვილი		**შ.პ.ს. "თეგიმი"** თბილისი, სოფელი დიღომი,დიდი დიღომი ტელ: (+995) 557 20 20 20	მასშტაბი	სტადია	ინდექსი	ფურც.
				--	სტადია პროექტი		№ 28