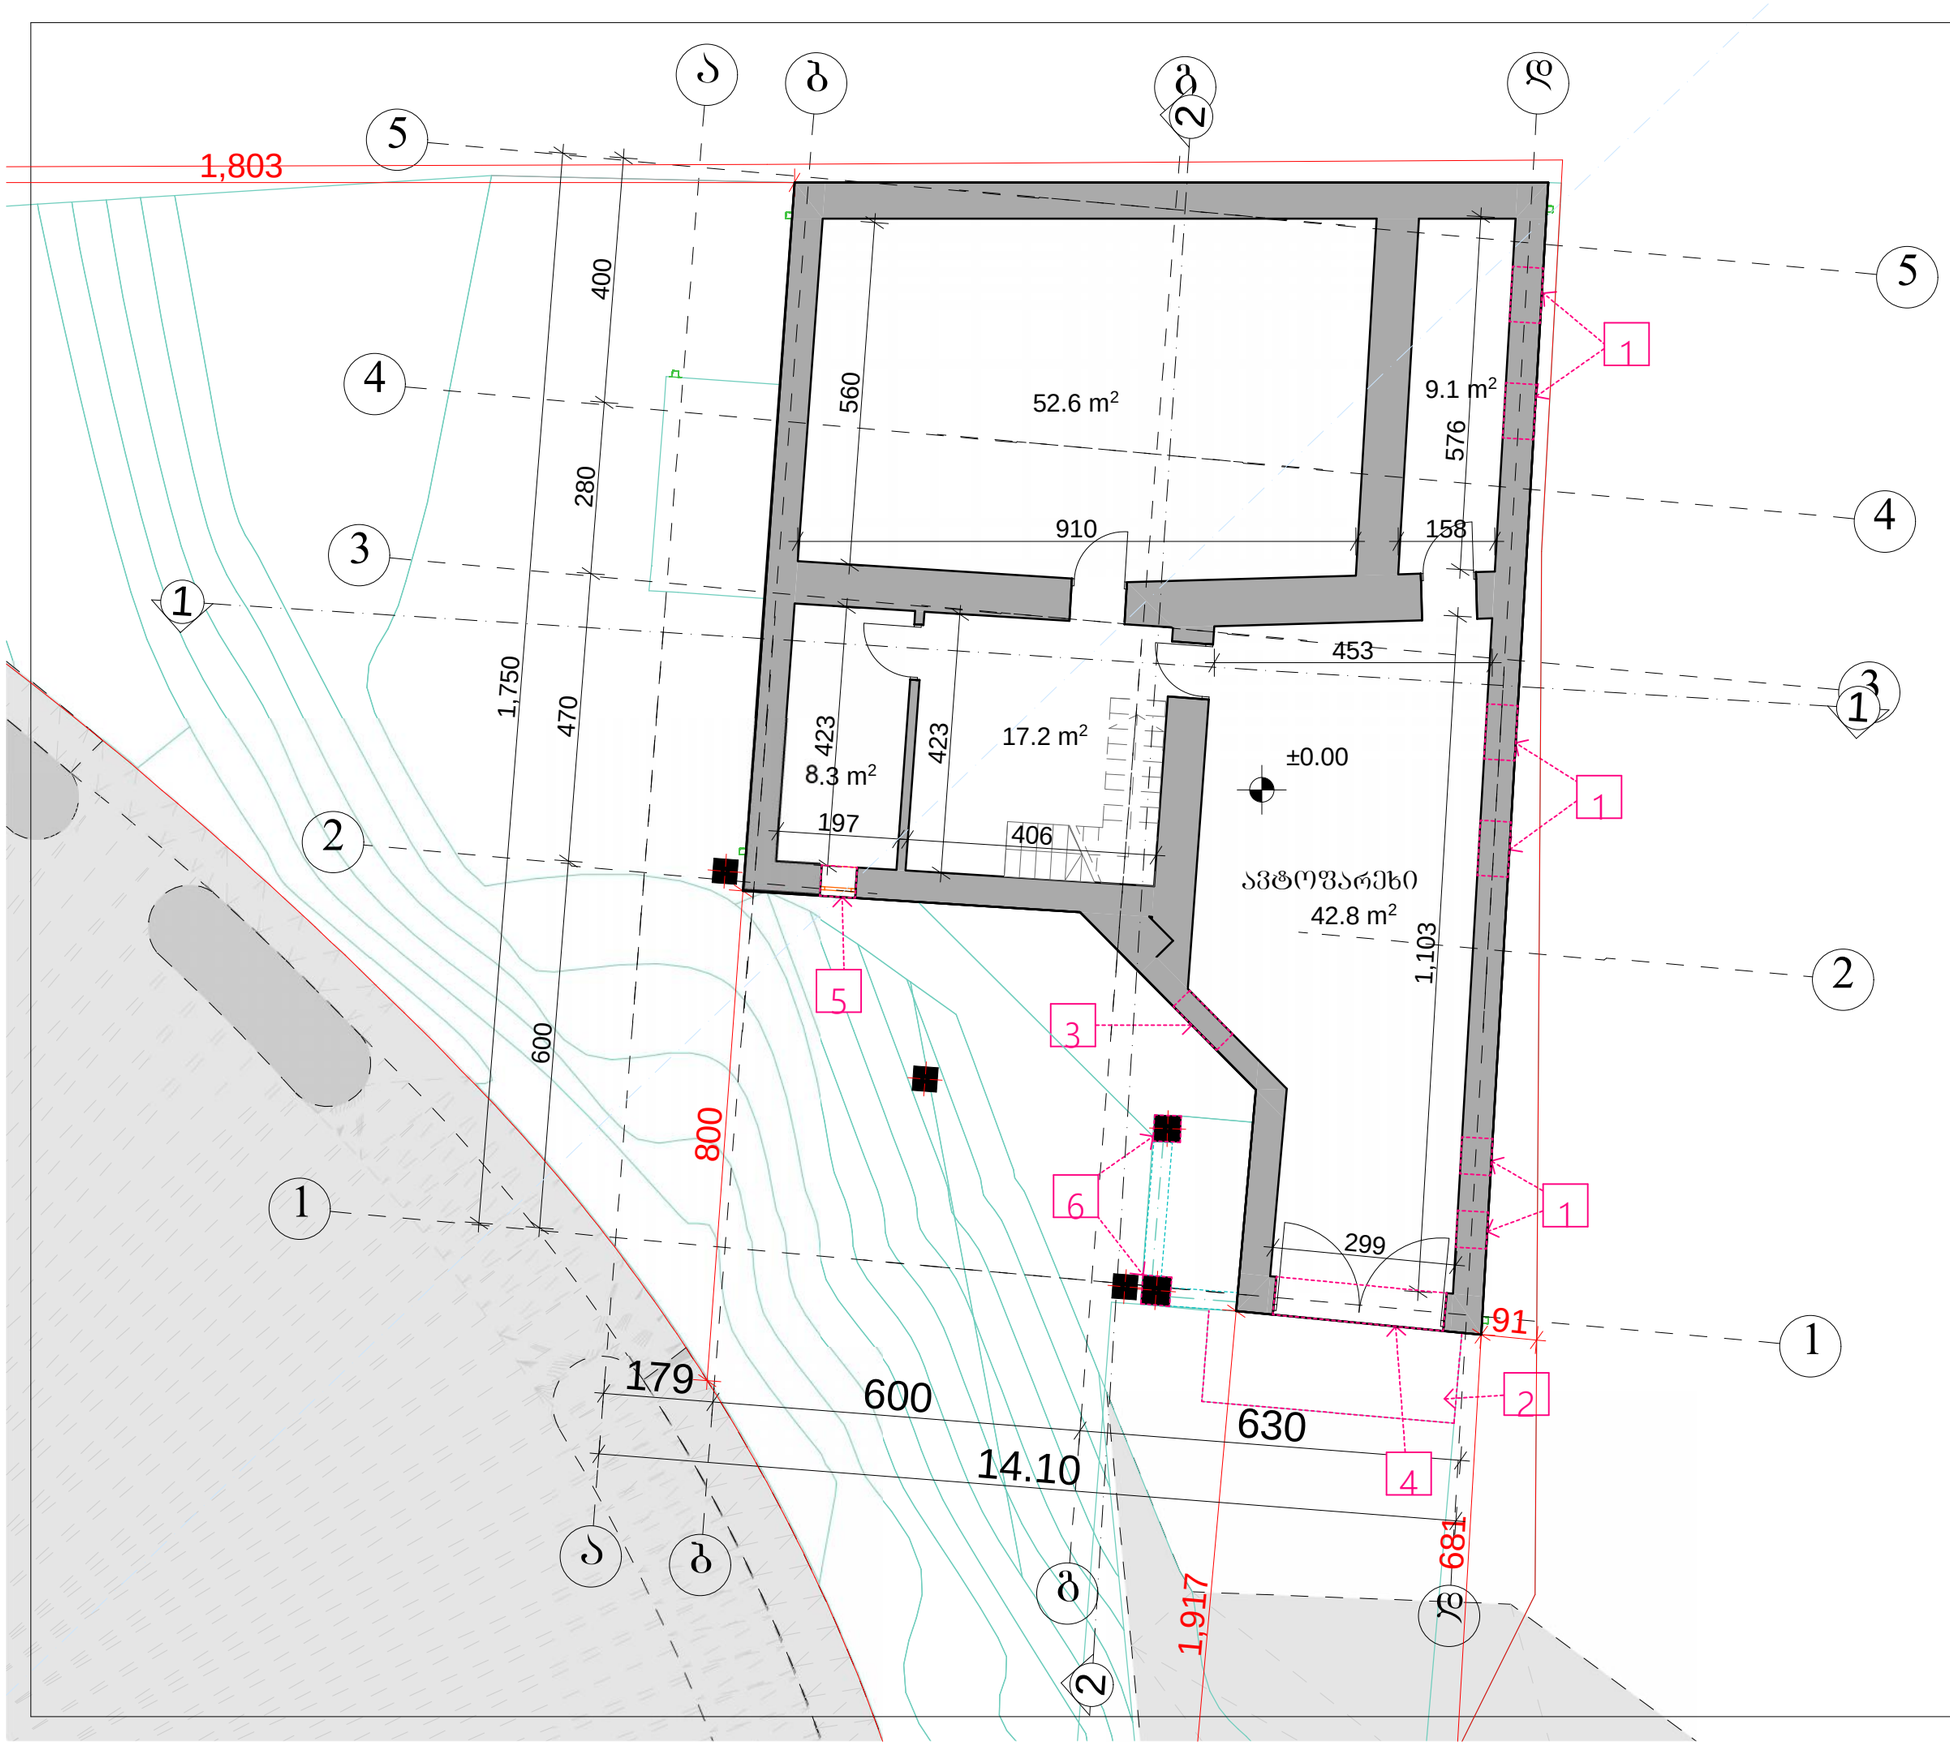

ექსპლიკაცია

საპროექტო ორგანიზაცია

არქიკოლეგიუმი

ქ.თბილისი
უნივერსიტეტის ქ. 52
ტელ: 579940644

პროექტის მისამართი

ქ. თბილისი, მხატვრის ქუჩა №23
ს.კ. 01.14.02.014.005

პროექტის სახელწოდება

ინდივიდუალური ერთბინიანი საცხოვრებელი სახლის კორექტირება

დამკვეთი

შ.პ.ს. "მაიამედი"

ნახაზი

პირველი სართულის გეგმა +0.000 ნიშნულზე

მასშტაბი

1:100

სტადია

პროექტის შეთანხმება, მშენებლობის ნებართვის აღება

მთ. არქიტექტორი	თ. მურვანიძე
ავტორი	ი. ჩაბანავა
შეასრულა	ი. ჩაბანავა
შეამოწმა	თ. მურვანიძე

პირობითი აღნიშვნები

მიწის ნაკვეთის საკადასტრო აღნიშვნები

ჭრილის ხაზი

ნიშნული გეგმაზე, ფასადზე, ჭრილზე



ექსპლიკაცია

საპროექტო ორგანიზაცია

არქიკოლებიუმი

ქ.თბილისი
უნივერსიტეტის ქ. 52
ტელ: 579940644

პროექტის მისამართი

ქ. თბილისი, მხატვრის ქუჩა №23
ს.კ. 01.14.02.014.005

პროექტის სახელწოდება

ინდივიდუალური ერთბინიანი საცხოვრებელი სახლის კორექტირება

შ.პ.ს. "მაიამედი"

ნახაზი

მეორე სართულის გეგმა +3.080 ნიშნულზე

მასშტაბი

1:100

სტადია

მთ. არქიტექტორი	თ. მურვანიძე
ავტორი	ი. ჩაბანავა
შეასრულა	ი. ჩაბანავა
შეამოწმა	თ. მურვანიძე

პირობითი აღნიშვნები

- მიწის ნაკვეთის საკადასტრო აღნიშვნები
- ჭრილის ხაზი
- ნიშნული გეგმაზე, ფასადზე, ჭრილზე

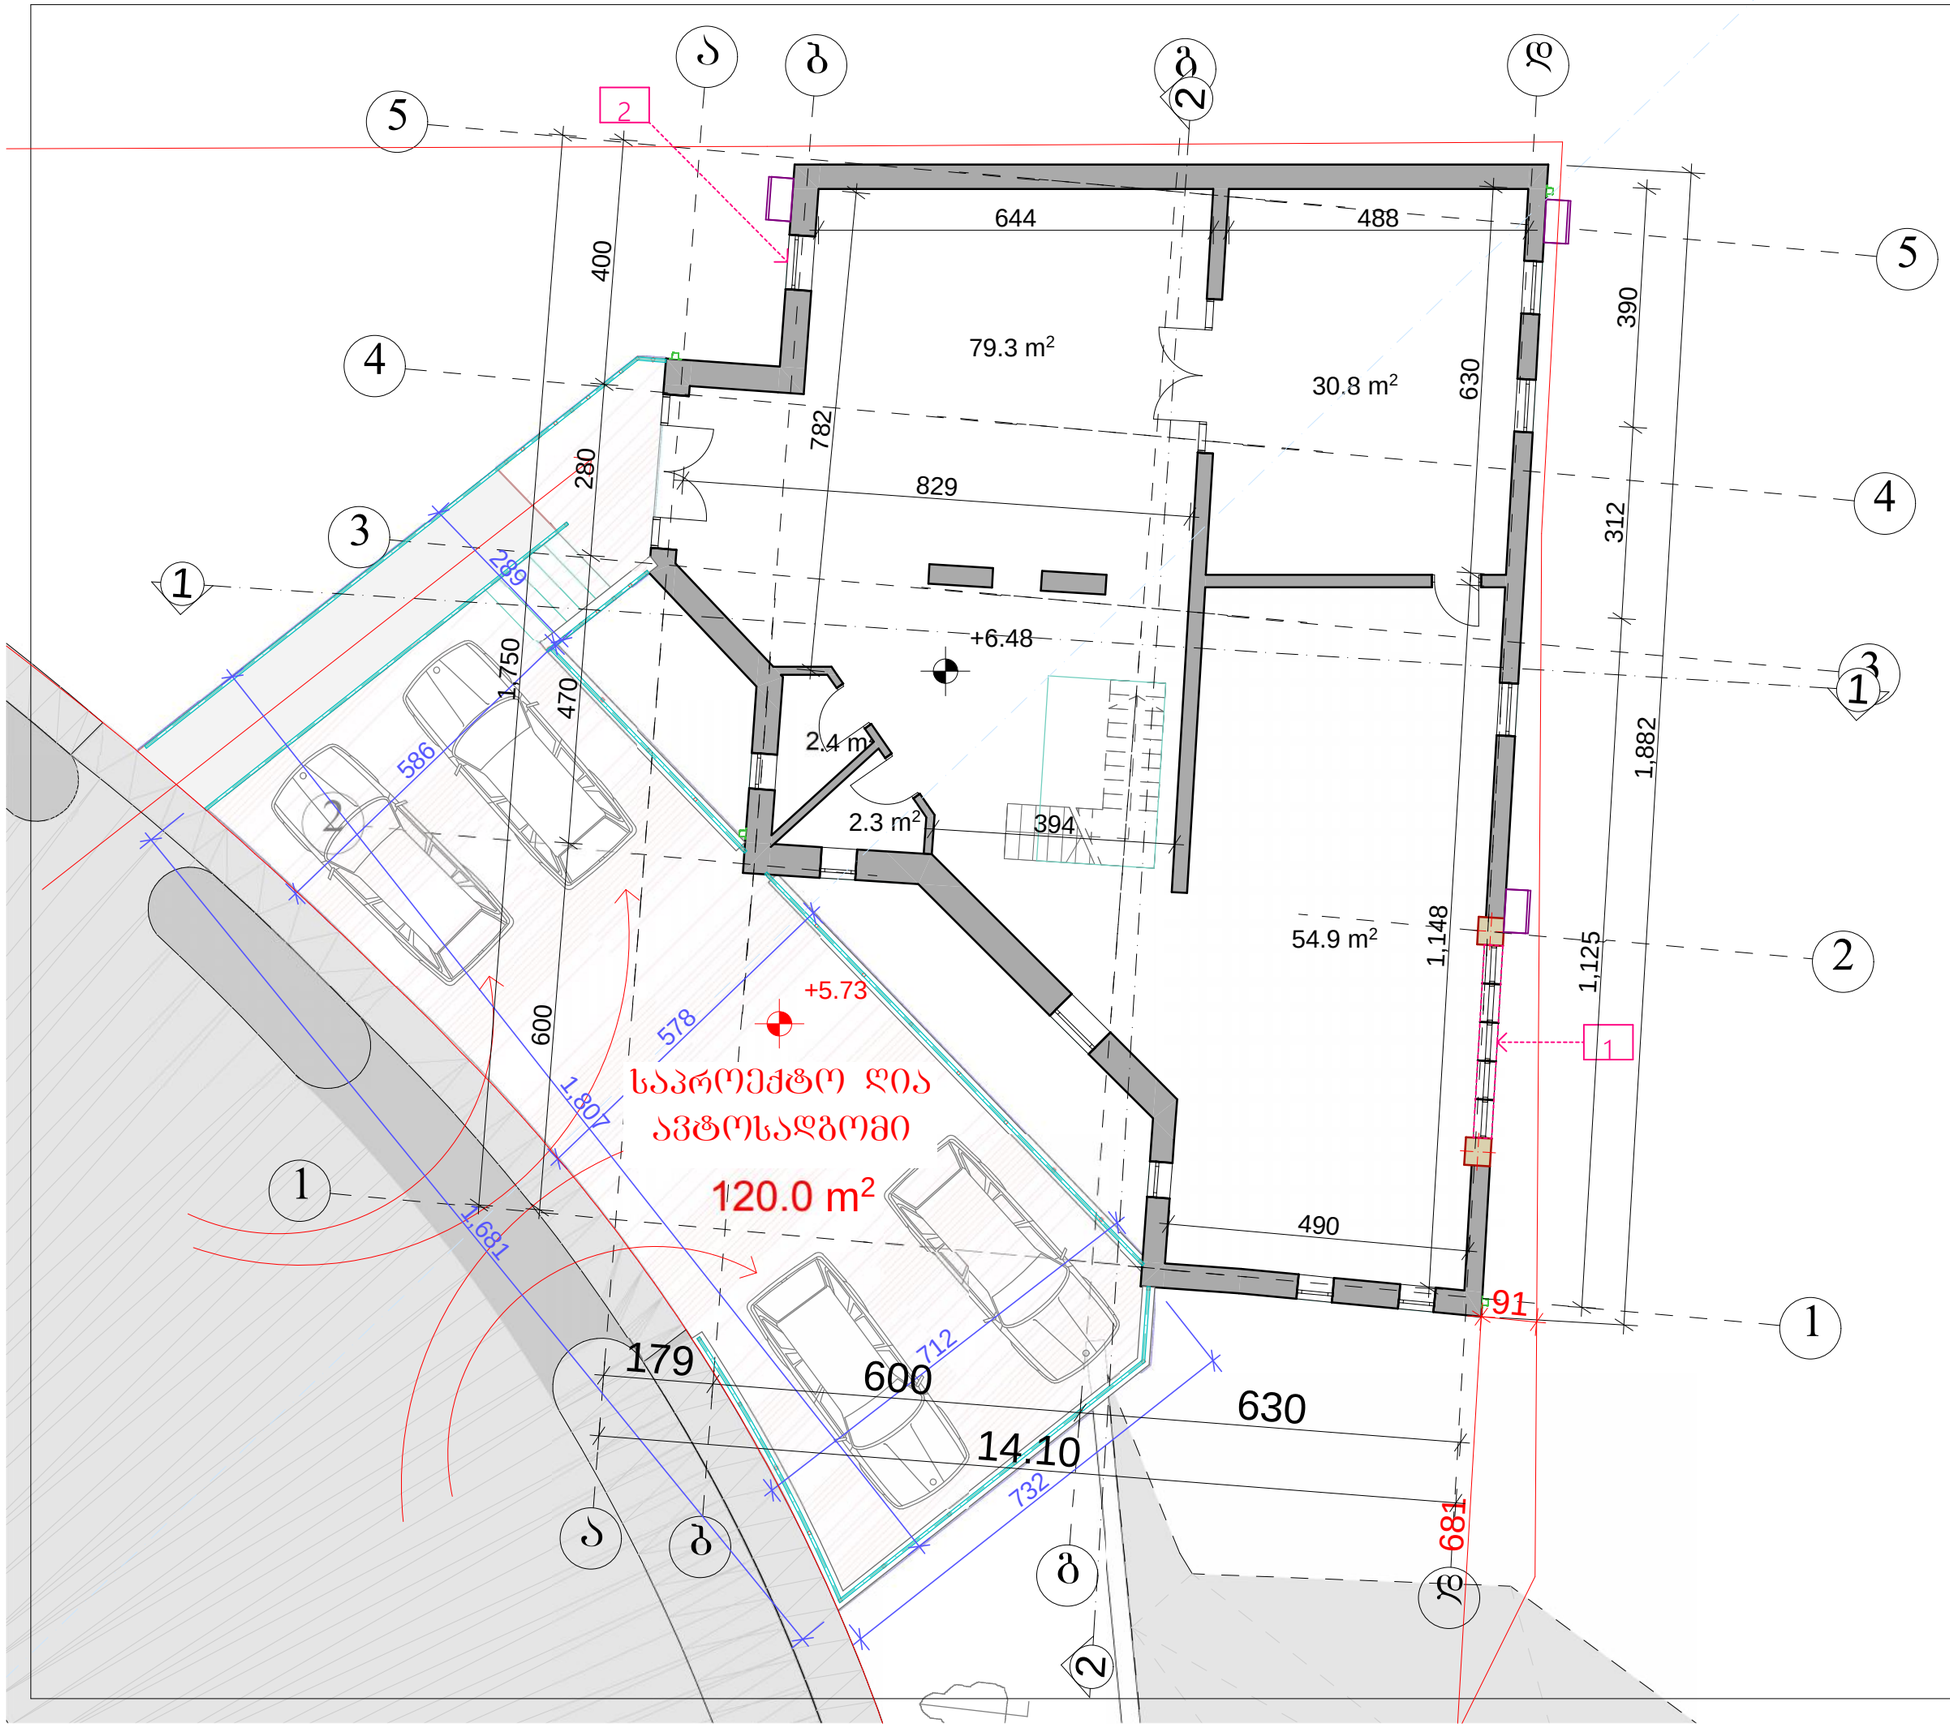

ექსპლიკაცია

საპროექტო ორგანიზაცია

არქიკოლეგიუმი

ქ.თბილისი
უნივერსიტეტის ქ. 52
ტელ: 579940644

პროექტის მისამართი

ქ. თბილისი, მხატვრის ქუჩა №23
ს.კ. 01.14.02.014.005

პროექტის სახელწოდება

ინდივიდუალური ერთბინიანი საცხოვრებელი სახლის კორექტირება

შ.პ.ს. "მაიამედი"

ნახაზი

მესამე სართულის გეგმა +6.480 ნიშნულზე

მასშტაბი

1:100

სტადია

მთ. არქიტექტორი	თ. მურვანიძე
ავტორი	ი. ჩაბანავა
შეასრულა	ი. ჩაბანავა
შეამოწმა	თ. მურვანიძე

პირობითი აღნიშვნები

მიწის ნაკვეთის საკადასტრო აღნიშვნები

ჭრილის ხაზი

ნიშნული გეგმაზე, ფასადზე, ჭრილზე

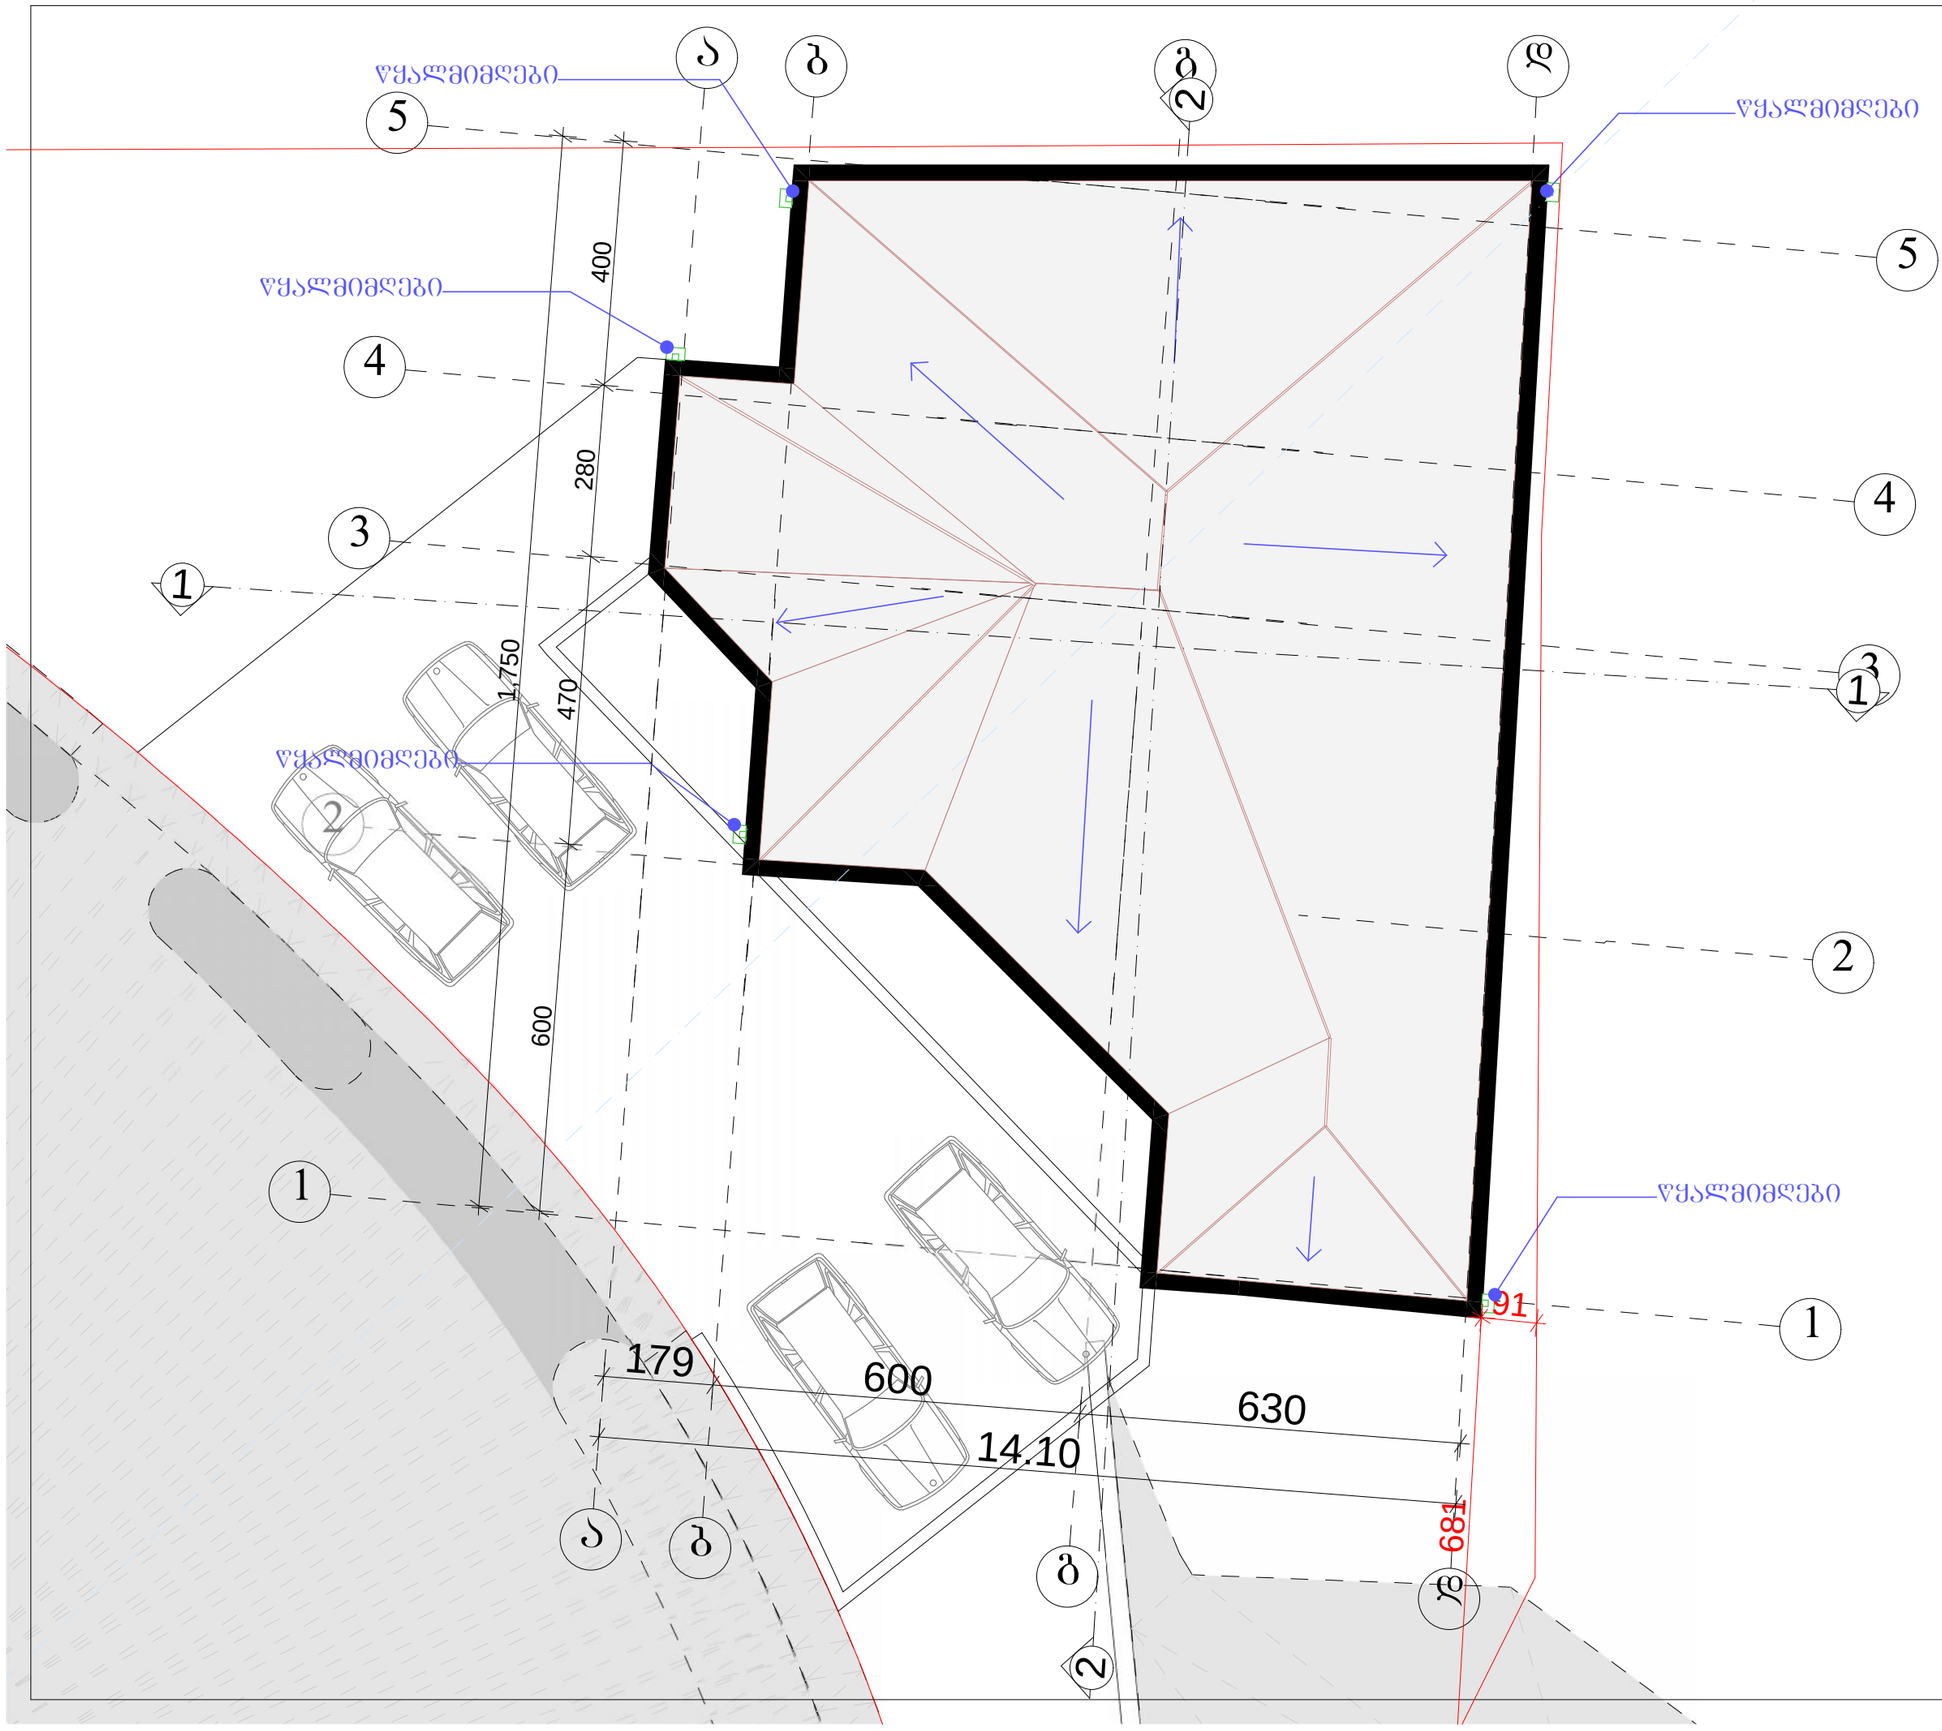

ექსპლიკაცია

საპროექტო ორგანიზაცია

არქიკოლეგიუმი

ქ.თბილისი
უნივერსიტეტის ქ. 52
ტელ: 579940644

პროექტის მისამართი

ქ. თბილისი, მხატვრის ქუჩა №23
ს.კ. 01.14.02.014.005

პროექტის სახელწოდება

ინდივიდუალური ერთბინიანი საცხოვრებელი სახლის კორექტირება

შ.პ.ს. "მაიამედი"

ნახაზი

სახურავის გეგმა +11.06 ნიშნულზე

მასშტაბი

1:100

სტადია

მთ. არქიტექტორი	თ. მურვანიძე
ავტორი	ი. ჩაბანავა
შეასრულა	ი. ჩაბანავა
შეამოწმა	თ. მურვანიძე

პირობითი აღნიშვნები

მიწის ნაკვეთის საკადასტრო აღნიშვნები

ჭრილის ხაზი

ნიშნული გეგმაზე, ფასადზე, ჭრილზე