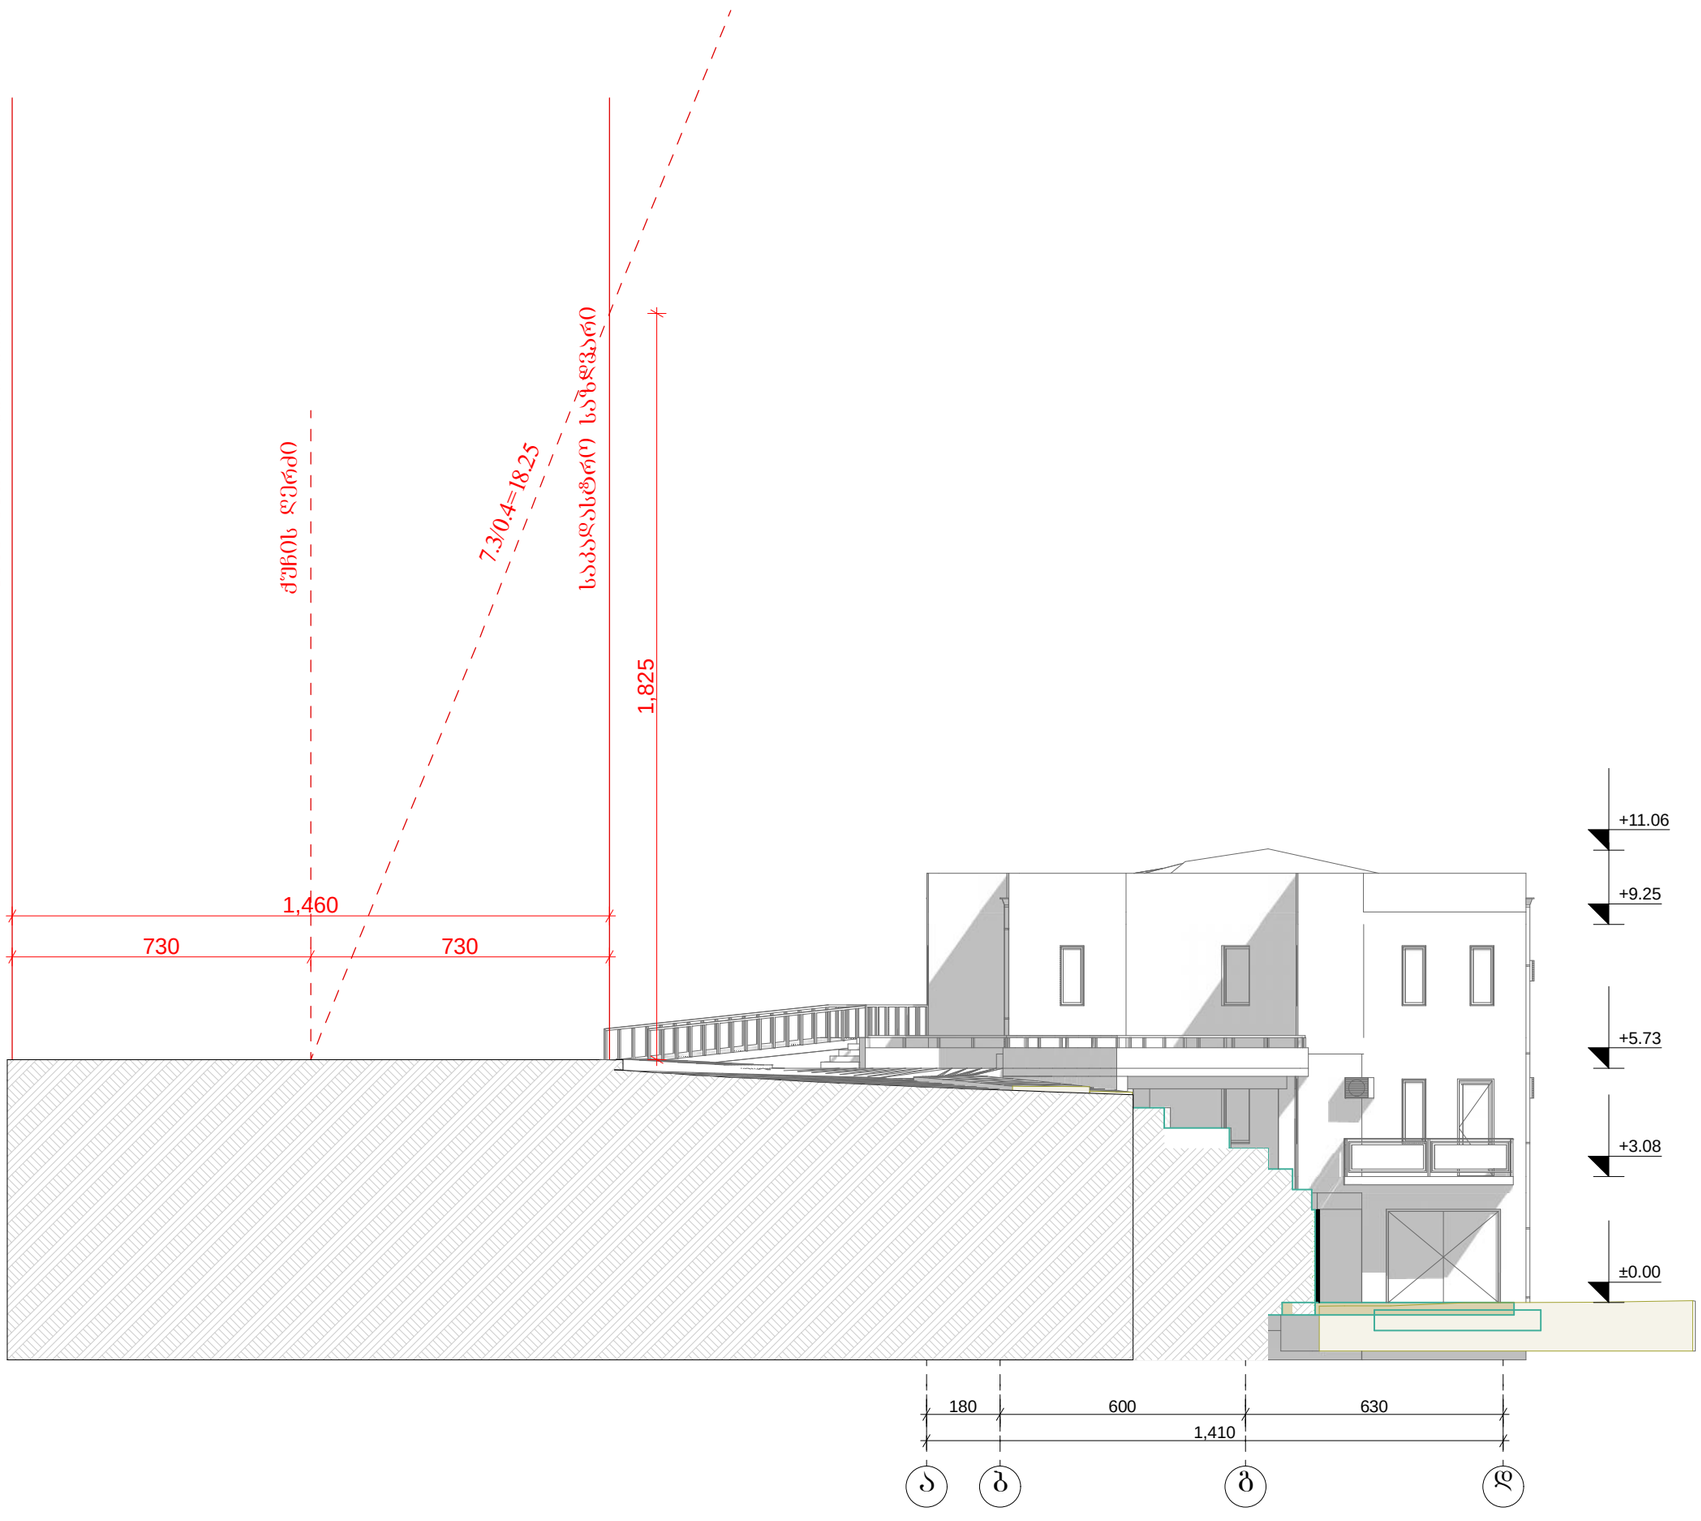


ექსპლიკაცია

საპროექტო ორგანიზაცია

არქიკოლეგიუმი

ქ.თბილისი
უნივერსიტეტის ქ. 52
ტელ: 579940644

პროექტის მისამართი

ქ. თბილისი, მხატვრის ქუჩა №23
ს.კ. 01.14.02.014.005

პროექტის სახელწოდება

ინდივიდუალური ერთბინიანი საცხოვრებელი სახლის კორექტირება

შ.პ.ს. "მაიამედი"

ნახაზი

სიმაღლის განმსაზღვრელი სქემა

მასშტაბი

1:150

სტადია

მთ. არქიტექტორი	თ. მურვანიძე
ავტორი	ი. ჩაბანავა
შესრულა	ი. ჩაბანავა
შეამოწმა	თ. მურვანიძე

პირობითი აღნიშვნები

მიწის ნაკვეთის საკადასტრო აღნიშვნები

ჭრილის ხაზი

ნიშნული გეგმაზე, ფასადზე, ჭრილზე

ექსპლიკაცია

საპროექტო ორგანიზაცია

არქიკოლეგიუმი

ქ.თბილისი
უნივერსიტეტის ქ. 52
ტელ: 579940644

პროექტის მისამართი

ქ. თბილისი, მხატვრის ქუჩა №23
ს.კ. 01.14.02.014.005

პროექტის სახელწოდება

ინდივიდუალური ერთბინიანი საცხოვრებელი სახლის კორექტირება

შ.პ.ს. "მაიამედი"

ნახაზი

სიმაღლის განმსაზღვრელი სქემა

მასშტაბი

1:150

სტადია

მთ. არქიტექტორი	თ. მურვანიძე
ავტორი	ი. ჩაბანავა
შესრულა	ი. ჩაბანავა
შეამოწმა	თ. მურვანიძე

პირობითი აღნიშვნები

მიწის ნაკვეთის საკადასტრო აღნიშვნები

ჭრილის ხაზი

ნიშნული გეგმაზე, შასაღზე, ჭრილზე

