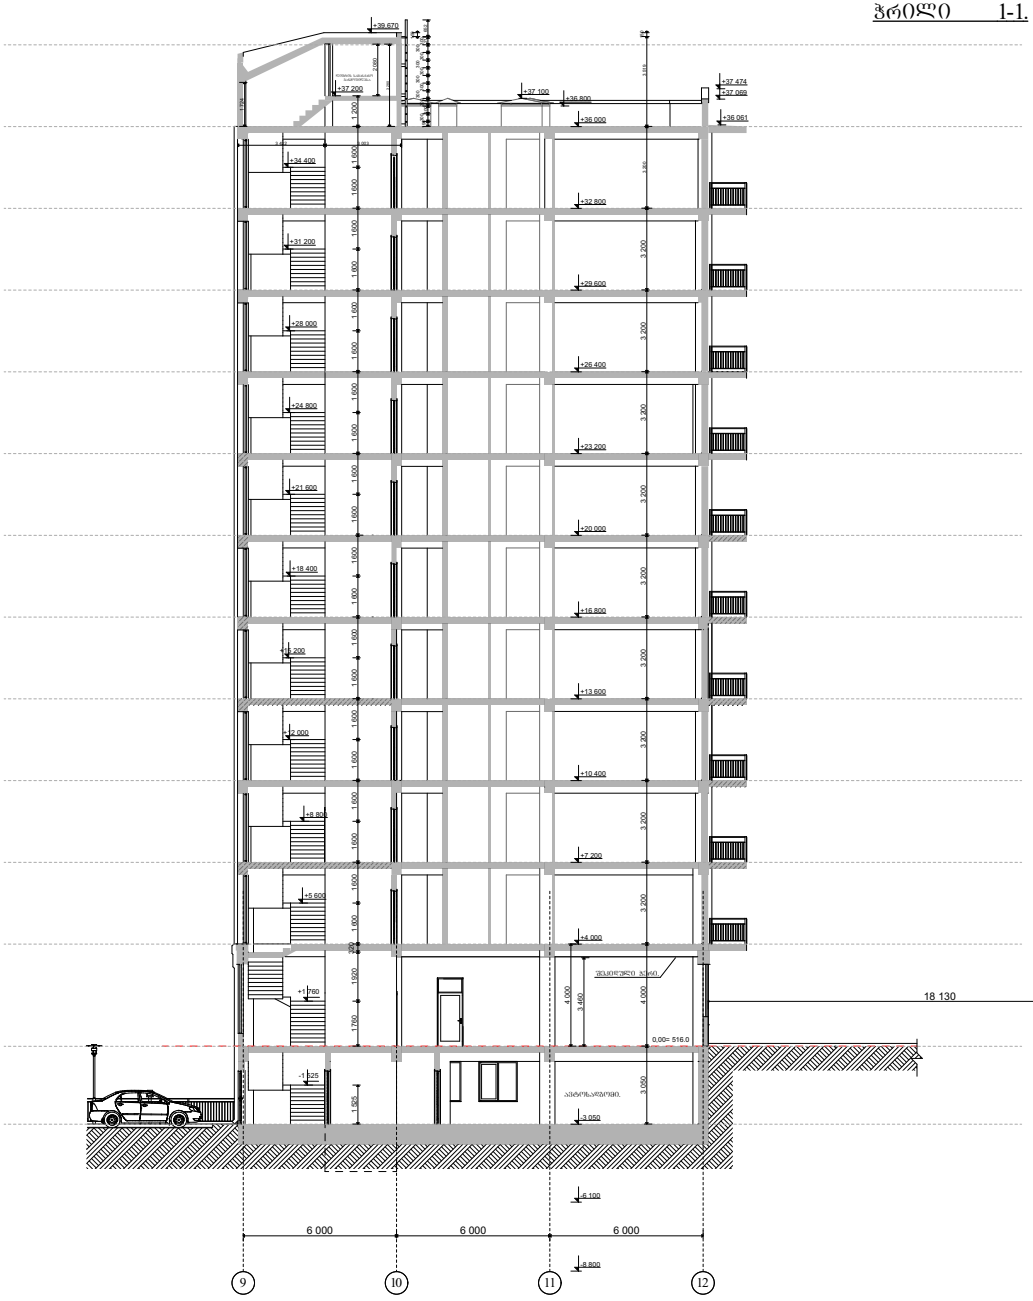

GSPublisherVersion 0.0.100.100

1 760 1 920 320 1 600

4 000

+34 400

+31 200

+28 000

+24 800

+21 600

+18 400

+15 200

+12 000

+8 800

+5 600

+1 760

3 460

18 130

6 000 6 000 6 000

+39,670

1 200

+37 100 +37 069

+37 474

1 525

- 1 525

150

+37 200

3 422 3 003

196300300300

300

300

300

300

300

300

300

300

21 652

+36 061

3 050 4 000 3 200 3 200 3 200 3 200 3 200 3 200 3 200 3 200 3 200 3 200 3 519 150

+36 800

2 080

3 280

1 724

-8 800

-6 100

-3 050

+4 000

+7 200

+10 400

+13 600

+16 800

+20 000

+23 200

+26 400

+29 600

+32 800

+36 000

ჭრილი

1

-

1

.

9

მიწის ნაკვეთის

საკადასტრო საზღვარი

.

შენიშვნები

ჭრილის ხაზი

2. ნახაზის ყველა ცვლილება მშენებლობისას შეთანხმდეს
პროექტის ავტორთან

.

ნაკვეთის საზღვარი

პირობითი ნიშნები

1. ზომები მოცემულია სმ

-ში, ნიშნულები

m

-Si

.

ფურცელი

სტადია პროექტი დაკვეთა

არქიტექტურა შეამოწმა

შეასრულა

კონსტრუქტორი

არქიტექტორი

მრავალფუნქციური საცხოვრებელი კომპლექსი ვაშლიჯვარში
ზონა

-3 მიმდებარედ კორპ

.

#

1

.

დირექტორი. პრ

.mT

.არქიტექტორი

m

.თავართქილაძე

შპს.

"Tamarina

"

ქ. თბილისი ვერცხლის

q

.

#20

მასშტაბი

ფურცლები

კორპუსი -

#

1. ჭრილი

1

-

1

.

Sekiduli Weri

.

კორპუსი

#

1

.

ლიფტის სამანქანო
განყოფილება

.

1

-

1

0

,00= 516

.

0

დამკვეთი:

S

.

p

.

ს. ედემი

.

ავტოსადგომი

.

10 11 12

მოცემულ ჭრილზე კორექტირება არ

გამოისახება

m

.თავართქილაძე

i

.ვარდანაშვილი

i

.ვარდანაშვილი გ.გეთიაშვილი

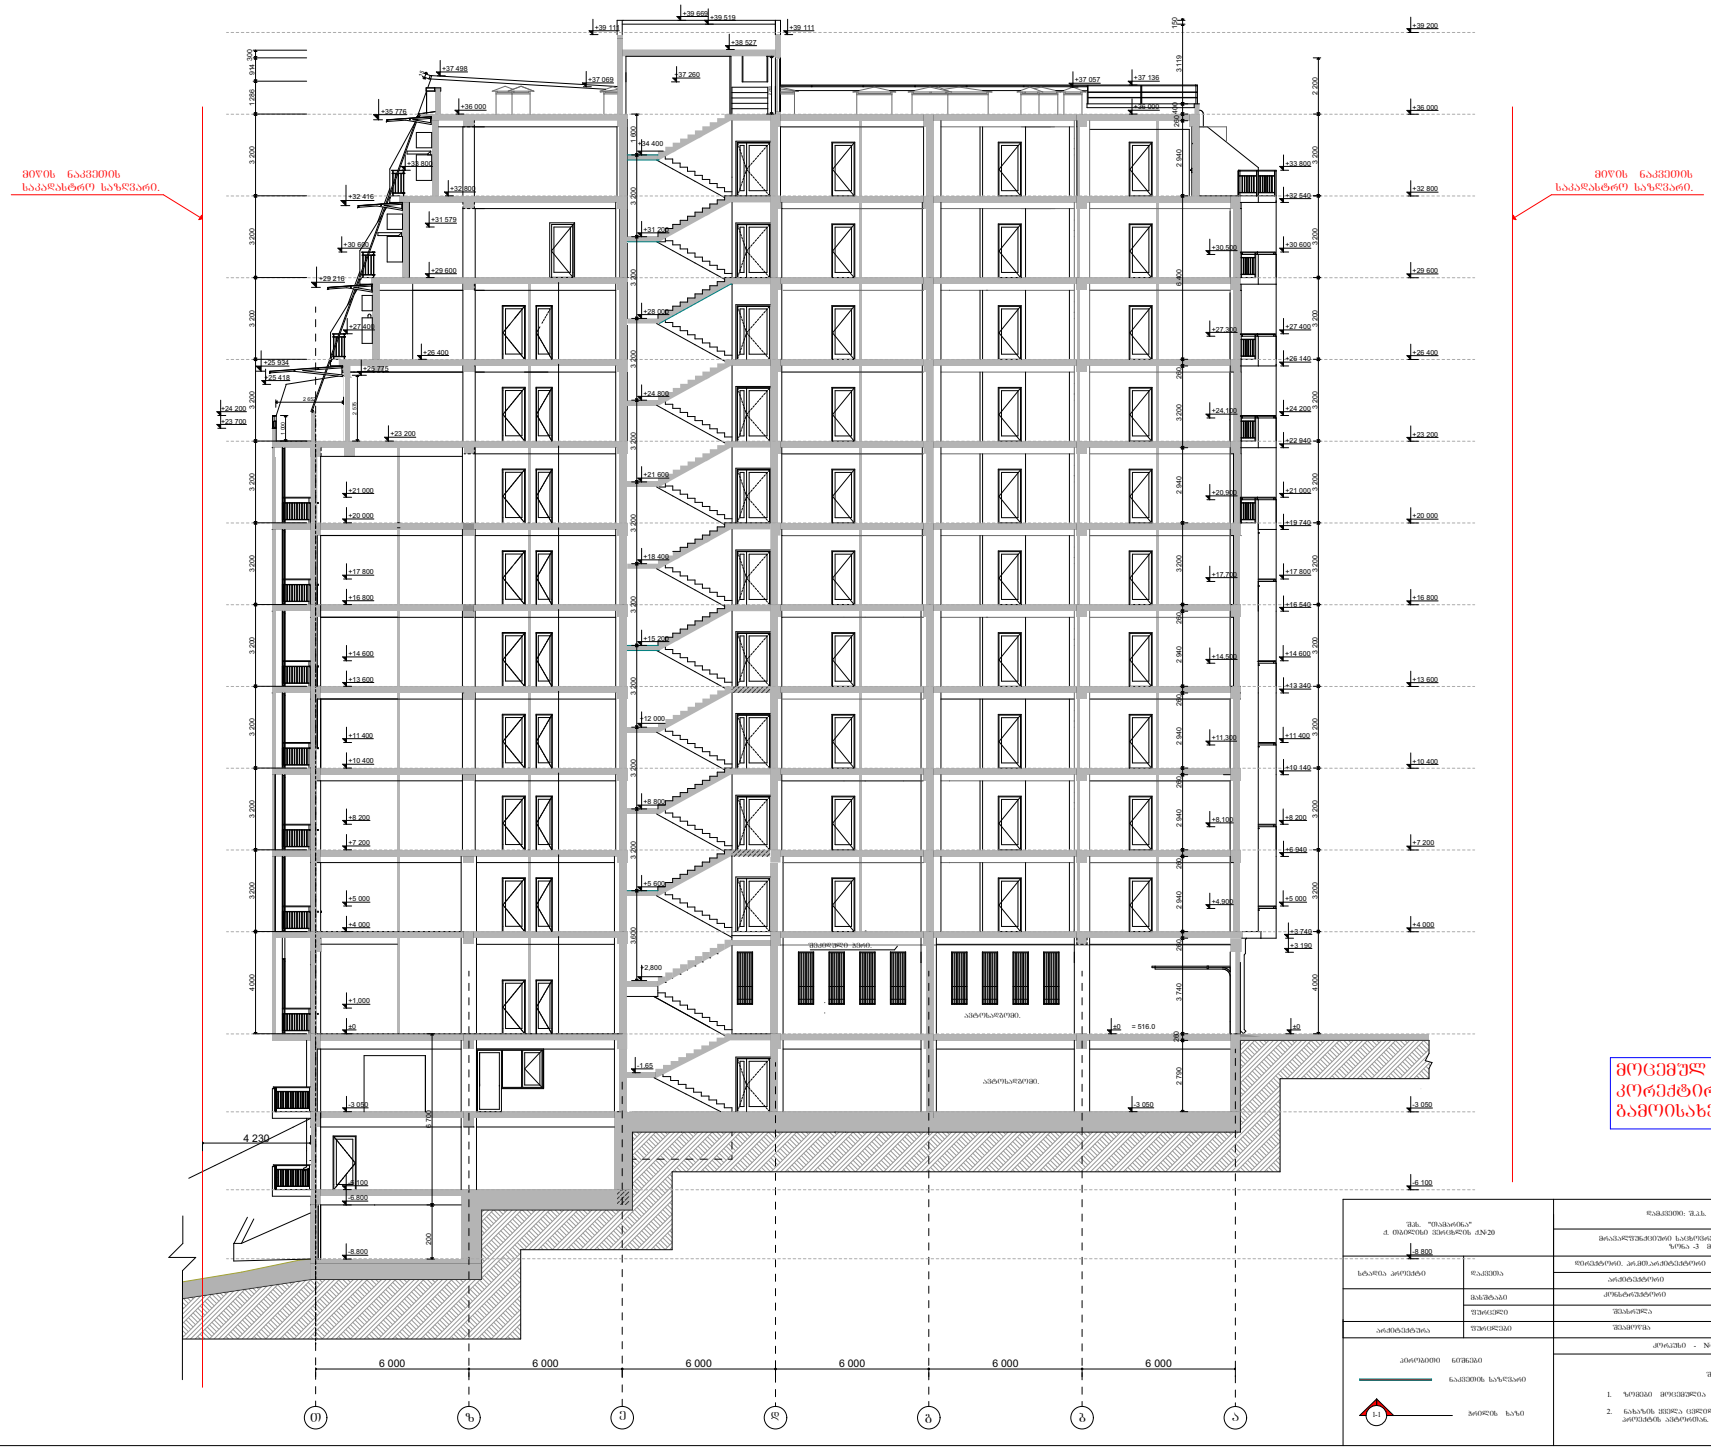

GSPublisherVersion 0.0.100.100

4 000 3 200 3 200 3 200 3 200 3 200 3 200 3 200 3 200 3 200 3 200 2 200

4 000 3 200 3 200 3 200 3 200 3 200 3 200 3 200 3 200 3 200 3 200 1 286 914 300

+2,800

+5 600

+8 800

+12 000

+15 200

+18 400

+21 600

+24 800

+28 000

+31 200

+34 400

+37 260

+38 527

3,600 3 200 3 200 3 200 3 200 3 200 3 200 3 200 3 200 3 200 1 600

±0

+7 200

+10 400

+13 600

+16 800

+20 000

+23 200

+36 000

-3 050

-6 100

-8.800

-3 050

-1.65

+4 000

6 000 6 000 6 000 6 000 6 000 6 000

+39 111 +39 111

+39 669 +39 519

±0

+26 400

+29 600

+32 800

+36 000

+37 498
+37 069

+31 579

+25 775

+27 400

+24 200
+23 700

+25 418

+21 000

+17 800

+14 600

+11 400

+8 200

+5 000

+1,000

±0

+17 800

+14 600

+8 200

+5 000

+37 136

+33 800

+30 600

+27 400

+24 200

+21 000

+11 400

+30,500

+27,300

+24,100

+20,900

+17,700

+14,500

+11,300

+8,100

+4,900

+3 740

2 790 260 3 740 260 2 940 260 2 940 260 2 940 260 2 940 260 3 200 2 940 3 200 260 6 400 2 940 260 400 3 119 150

+32 540

+26 140

+22 940

+19 740

+16 540

+13 340

+10 140

+6 940

+3 190

200 6 700

-6.800

+37 057

+30 600

+33 800

2 652

1 000

2 575

15

+35 776

+32 416

+29 216

+25 934

-8 800

-6 100

-3 050

+4 000

+7 200

+10 400

+13 600

+16 800

+20 000

+23 200

+26 400

+29 600

+32 800

+36 000

+39 200

2 260

4 230

ჭრილი 2 - 2

შენიშვნები

ჭრილის ხაზი 2. ნახაზის ყველა ცვლილება მშენებლობისას შეთანხმდეს
პროექტის ავტორთან.

ნაკვეთის საზღვარი

პირობითი ნიშნები

1. ზომები მოცემულია სმ-ში, ნიშნულები მ-ში.

ფურცელი

სტადია პროექტი დაკვეთა

არქიტექტურა შეამოწმა

შეასრულა

კონსტრუქტორი

არქიტექტორი

მრავალფუნქციური საცხოვრებელი კომპლექსი ვაშლიჯვარში
ზონა -3 მიმდებარედ. კორპ.#1

დირექტორი. პრ.მთ.არქიტექტორი მ.თავართქილაძე

შპს. "თამარინა"
ქ. თბილისი ვერცხლის ქ.#20

მასშტაბი

ფურცლები

კორპუსი - #1. ჭრილი 2-2.

მიწის ნაკვეთის
საკადასტრო საზღვარი.

მიწის ნაკვეთის
საკადასტრო საზღვარი.

Sekiduli Weri.

კორპუსი #1.

1-1

= 516.0

დამკვეთი: შ.პ.ს. ედემი.

ავტოსადგომი.

T z e d g b a

ავტოსადგომი.

მოცემულ ჭრილზე

კორექტირება არ

გამოისახება

მ.თავართქილაძე

ი.ვარდანაშვილი

ი.ვარდანაშვილი

გ.გეთიაშვილი

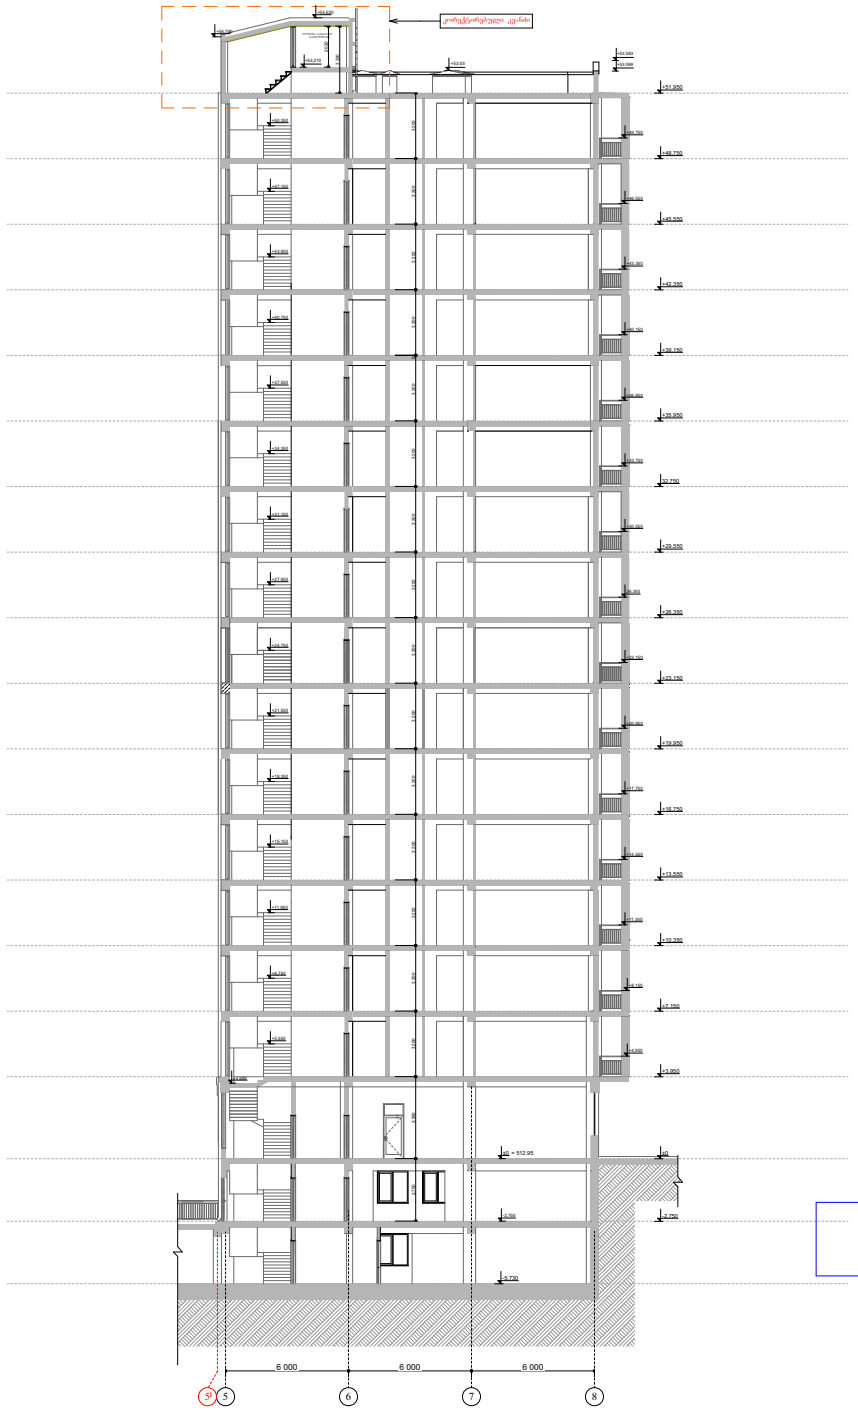

GSPublisherVersion 0.0.100.100

±0

-2,750

6 000 6 000 6 000

+53 069

2 020

2,750 3.950 3 200 3 200 3 200 3 200 3 200 3 200 3 200 3 200 3 200 3 200 3 200 0 3 200 3 200 3 200 3 200

+3 680

+53.05

+53 583

3 330

+8,150

+11,350

+14,550

+17,750

+20,950

+36,950

+40,150

+43,350

+46,550

+49,750

+4,950

+23,150

26,350

+30,550

+33,750

+50,350

+47,150

+43,950

+40,750

+24,750

+21,550

+18,350

+15,150

+11,950

+8,750

+5,550

+53,210

+27,950

+31,150

+34,350

+37,550

+55,620

+54,790

კორექტირებული კვანძი

ჭრილი 3-3.

შენიშვნები

ჭრილის ხაზი 2. ნახაზის ყველა ცვლილება მშენებლობისას შეთანხმდეს
პროექტის ავტორთან.

ნაკვეთის საზღვარი

პირობითი ნიშნები

1. ზომები მოცემულია სმ-ში, ნიშნულები მ-ში.

ფურცელი

სტადია პროექტი დაკვეთა

არქიტექტურა შეამოწმა

შეასრულა

კონსტრუქტორი

არქიტექტორი

მრავალფუნქციური საცხოვრებელი კომპლექსი ვაშლიჯვარში
ზონა -3 მიმდებარედ.

დირექტორი. პრ.მთ.არქიტექტორი მ.თავართქილაძე

შპს. "თამარინა"
ქ. თბილისი ვერცხლის ქ.#20

მასშტაბი

ფურცლები

კორპუსი - #2. ჭრილი 3-3.

კორპუსი #2.

ლიფტის სამანქანო
განყოფილება.

1-1

= 512.95

მიწის ნაკვეთის
საკადასტრო საზღვარი.

მიწის ნაკვეთის
საკადასტრო საზღვარი.

დამკვეთი: შ.პ.ს. ედემი.

5 6 7 8

მოცემულ ჭრილზე

კორექტირების ფარგლებში შეიცვალა კიბის უჯრედიდან სამანქანოში ასასვლელი კიბის საფეხურების მასალა

5

I

-2,750

±0

+3.950

+7.150

+10.350

+13.550

+16.750

+19.950

+23.150

+26.350

+29.550

32.750

+35.950

+39.150

+42.350

+45.550

+48.750

+51.950

-5,730

მ.თავართქილაძე

ი.ვარდანაშვილი

ი.ვარდანაშვილი

გ.გეთიაშვილი

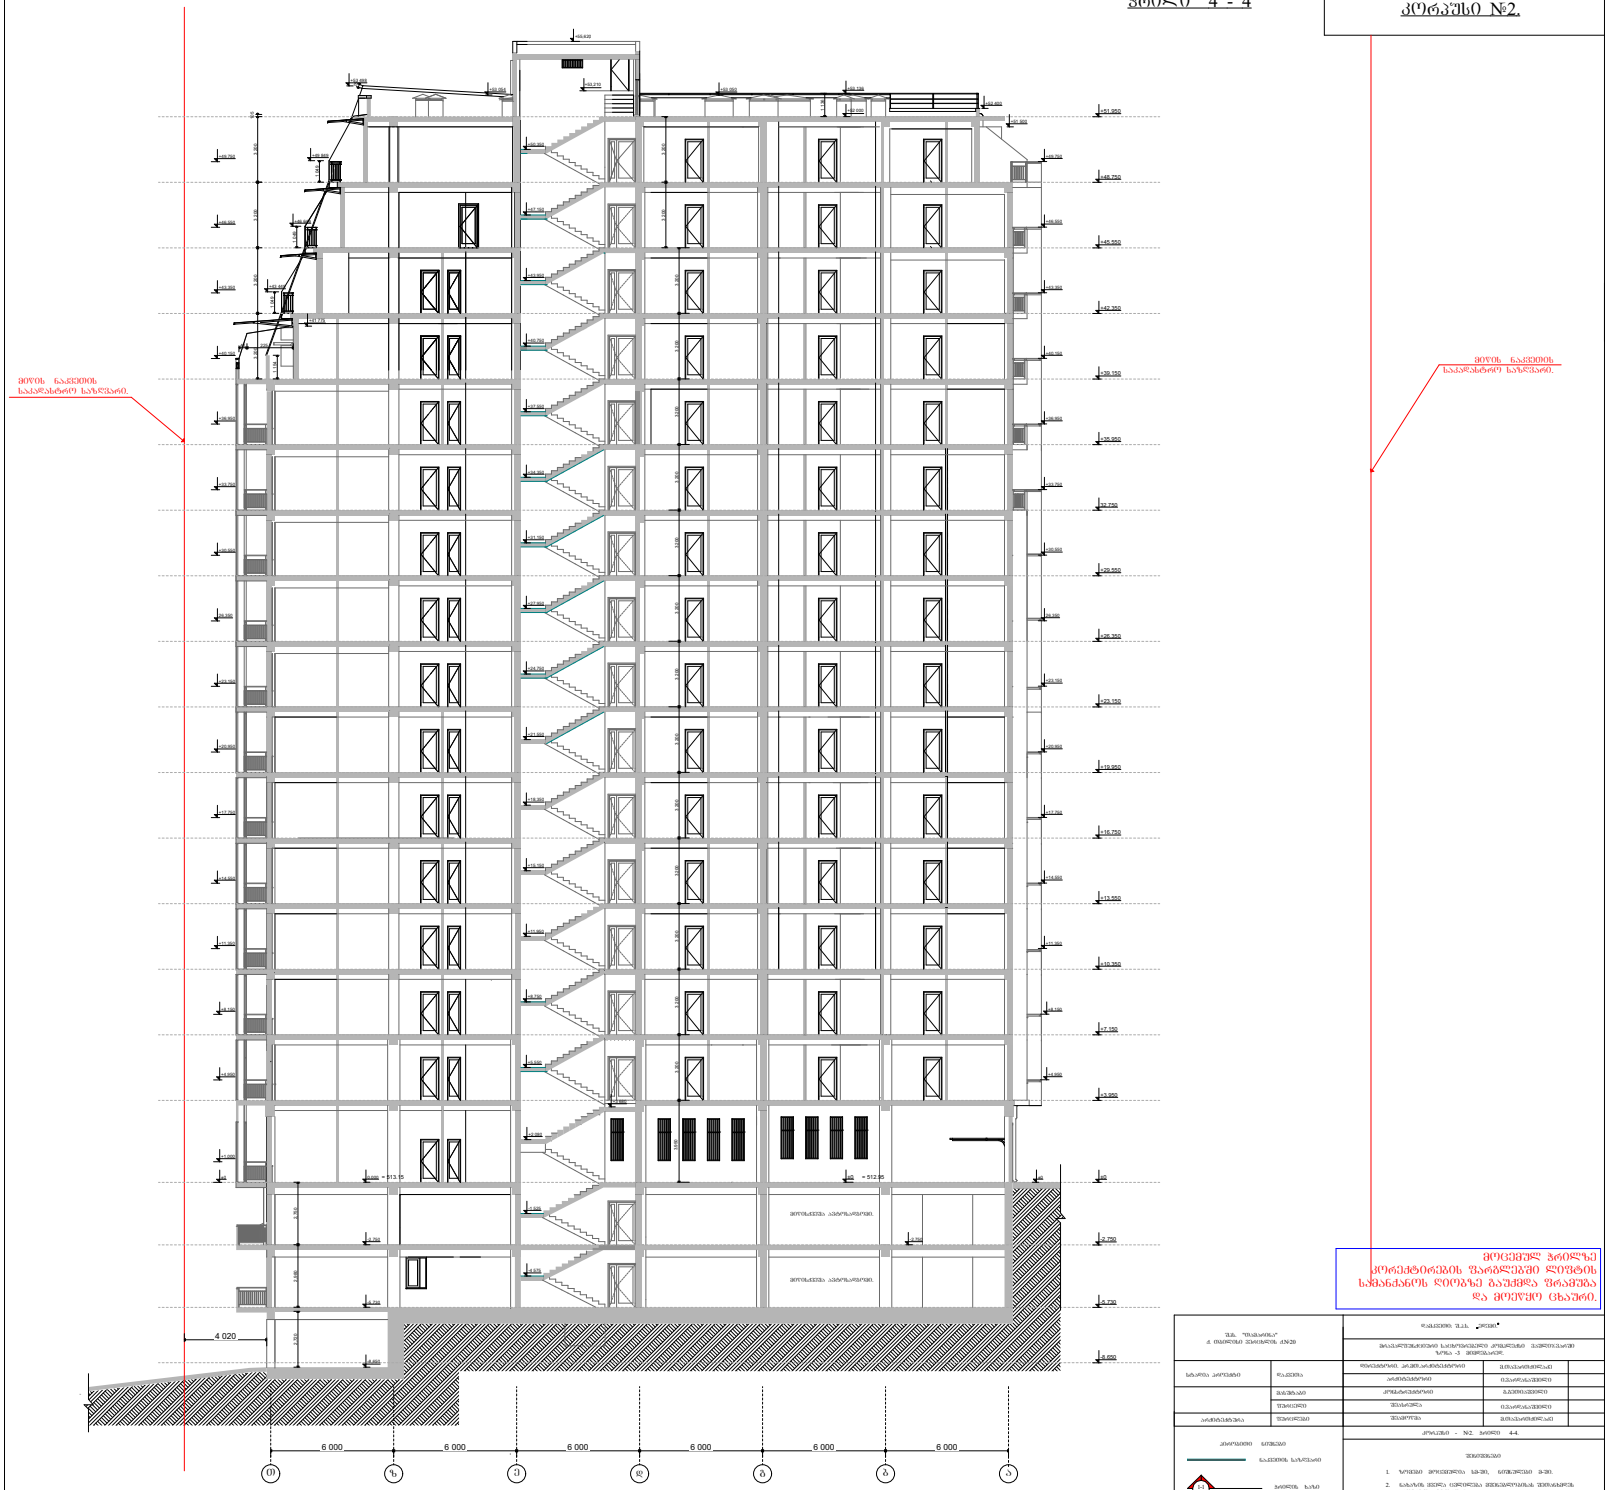

GSPublisherVersion 0.0.100.100

6 000 6 000 6 000 6 000 6 000 6 000

±0 ±0

-2,750

+2 080

-1 525

-5,730

-8,650

-2,750

0.000

+53 498

+3 680

+52 400

3.950 3 200 3 200 3 200 3 200 3 200 3 200 3 200 3 200 3 200 3 200 3 200 3 200 3 200

+51 500

+52 000

1 136

+53 136 +53 054 +53 050

+41 775

1 049

1 049

40 225

15

3 200 3 200 3 200

3 200 3 200

3 200 105

1 049 1 154

+43 449

+46 649

+49 849

2,980 2,750

-4 575

2,720

+8,150

±0

+11,350

+14,550

+17,750

+20,950

+36,950

+40,150

+43,350

+46,550

+49,750

+1,000

+4,950

+23,150

26,350

+30,550

+33,750

+8,150

+11,350

+14,550

+17,750

+20,950

+36,950

+40,150

+43,350

+46,550

+49,750

+4,950

+23,150

26,350

+30,550

+33,750

+50,350

+47,150

+43,950

+40,750

+24,750

+21,550

+18,350

+15,150

+11,950

+8,750

+5,550

+53,210

+27,950

+31,150

+34,350

+37,550

+55,620

4 020

T z e d g b a

ჭრილი 4 - 4

შენიშვნები

ჭრილის ხაზი 2. ნახაზის ყველა ცვლილება მშენებლობისას შეთანხმდეს
პროექტის ავტორთან.

ნაკვეთის საზღვარი

პირობითი ნიშნები

1. ზომები მოცემულია სმ-ში, ნიშნულები მ-ში.

ფურცელი

სტადია პროექტი დაკვეთა

არქიტექტურა შეამოწმა

შეასრულა

კონსტრუქტორი

არქიტექტორი

მრავალფუნქციური საცხოვრებელი კომპლექსი ვაშლიჯვარში
ზონა -3 მიმდებარედ.

დირექტორი. პრ.მთ.არქიტექტორი მ.თავართქილაძე

შპს. "თამარინა"
ქ. თბილისი ვერცხლის ქ.#20

მასშტაბი

ფურცლები

კორპუსი - #2. ჭრილი 4-4.

კორპუსი #2.

1-1

= 512.95

მიწის ნაკვეთის
საკადასტრო საზღვარი.
მიწის ნაკვეთის
საკადასტრო საზღვარი.

დამკვეთი: შ.პ.ს. ედემი.

მიწისქვეშა ავტოსადგომი.

= 513.15

მოცემულ ჭრილზე
კორექტირების ფარგლებში ლიფტის
სამანქანოს ღიობზე gauqmda ფრამუგა
და მოეწყო ცხაური.

მიწისქვეშა ავტოსადგომი.

-8.650

-5,730

-2,750

±0

+3.950

+7.150

+10.350

+13.550

+16.750

+19.950

+23.150

+26.350

+29.550

32.750

+35.950

+39.150

+42.350

+45.550

+48.750

+51.950

მ.თავართქილაძე

ი.ვარდანაშვილი

ი.ვარდანაშვილი

გ.გეთიაშვილი

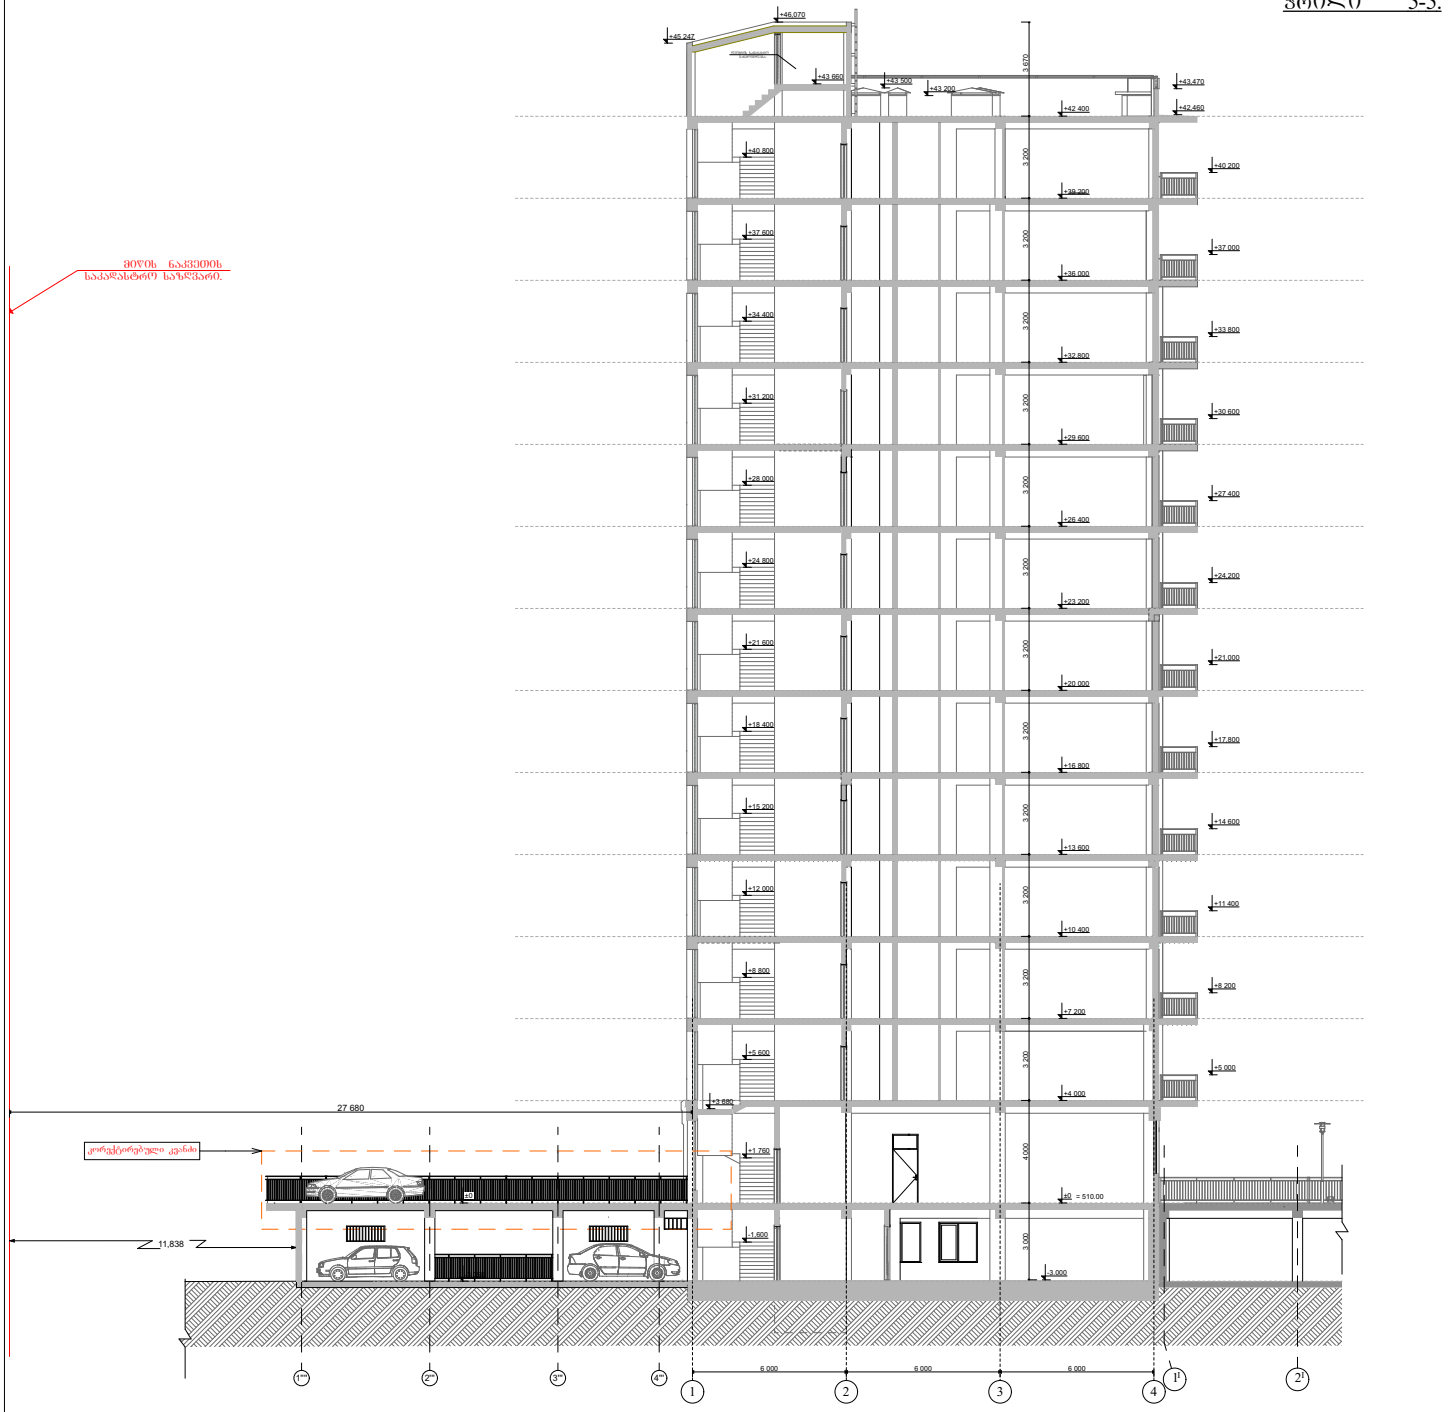

GSPublisherVersion 0.0.100.100

1'' 4''

±0

+4 000

6 000 6 000 6 000

+7 200

+10 400

+13 600

+16 800

+20 000

+23 200

+26 400

+29 600

+32,800

+36 000

+39 200

+42 400

+46,070

+43 660

+40 800

+37 600

+34 400

+31 200

+28 000

+24 800

+21 600

+18 400

+15 200

+12 000

+8 800

+5 600

+1 760

- 1,600

-3.000

+14 600

+11 400

+8 200

+24,200

+21,000

+17,800

+30 600

+27 400

+37 000

+33 800

+43,470

+40 200

+42,460

+45 247

+3 680

+5 000

3 000 4 000 3 200 3 200 3 200 3 200 3 200 3 200 3 200 3 200 3 200 3 200 3 200 3 200 3 670

+43 500
+43 200

27 680

კორექტირებული კვანძი

ჭრილი 5-5.

2 3 4

შენიშვნები

ჭრილის ხაზი 2. ნახაზის ყველა ცვლილება მშენებლობისას შეთანხმდეს
პროექტის ავტორთან.

ნაკვეთის საზღვარი

პირობითი ნიშნები

1. ზომები მოცემულია სმ-ში, ნიშნულები მ-ში.

ფურცელი

სტადია პროექტი დაკვეთა

არქიტექტურა შეამოწმა

შეასრულა

კონსტრუქტორი

არქიტექტორი

მრავალფუნქციური საცხოვრებელი კომპლექსი ვაშლიჯვარში
ზონა -3 მიმდებარედ.

დირექტორი. პრ.მთ.არქიტექტორი მ.თავართქილაძე

შპს. "თამარინა"
ქ. თბილისი ვერცხლის ქ.#20

მასშტაბი

ფურცლები

კორპუსი - #3. ჭრილი 5-5.

1

კორპუსი #3.

ლიფტის სამანქანო
განყოფილება.

1-1

მიწის ნაკვეთის
საკადასტრო საზღვარი.

მიწის ნაკვეთის
საკადასტრო საზღვარი.

= 510.00

დამკვეთი: შ.პ.ს. ედემი.

11,838

მოცემულ ჭრილზე

კორექტირების ფარგლებში

გაიზარდა დახურული

ავტოსადგომის გადახურვის

ფილა.

1

I 2

I 2'' 3''

±0

-3 050

მ.თავართქილაძე

ი.ვარდანაშვილი

ი.ვარდანაშვილი

გ.გეთიაშვილი

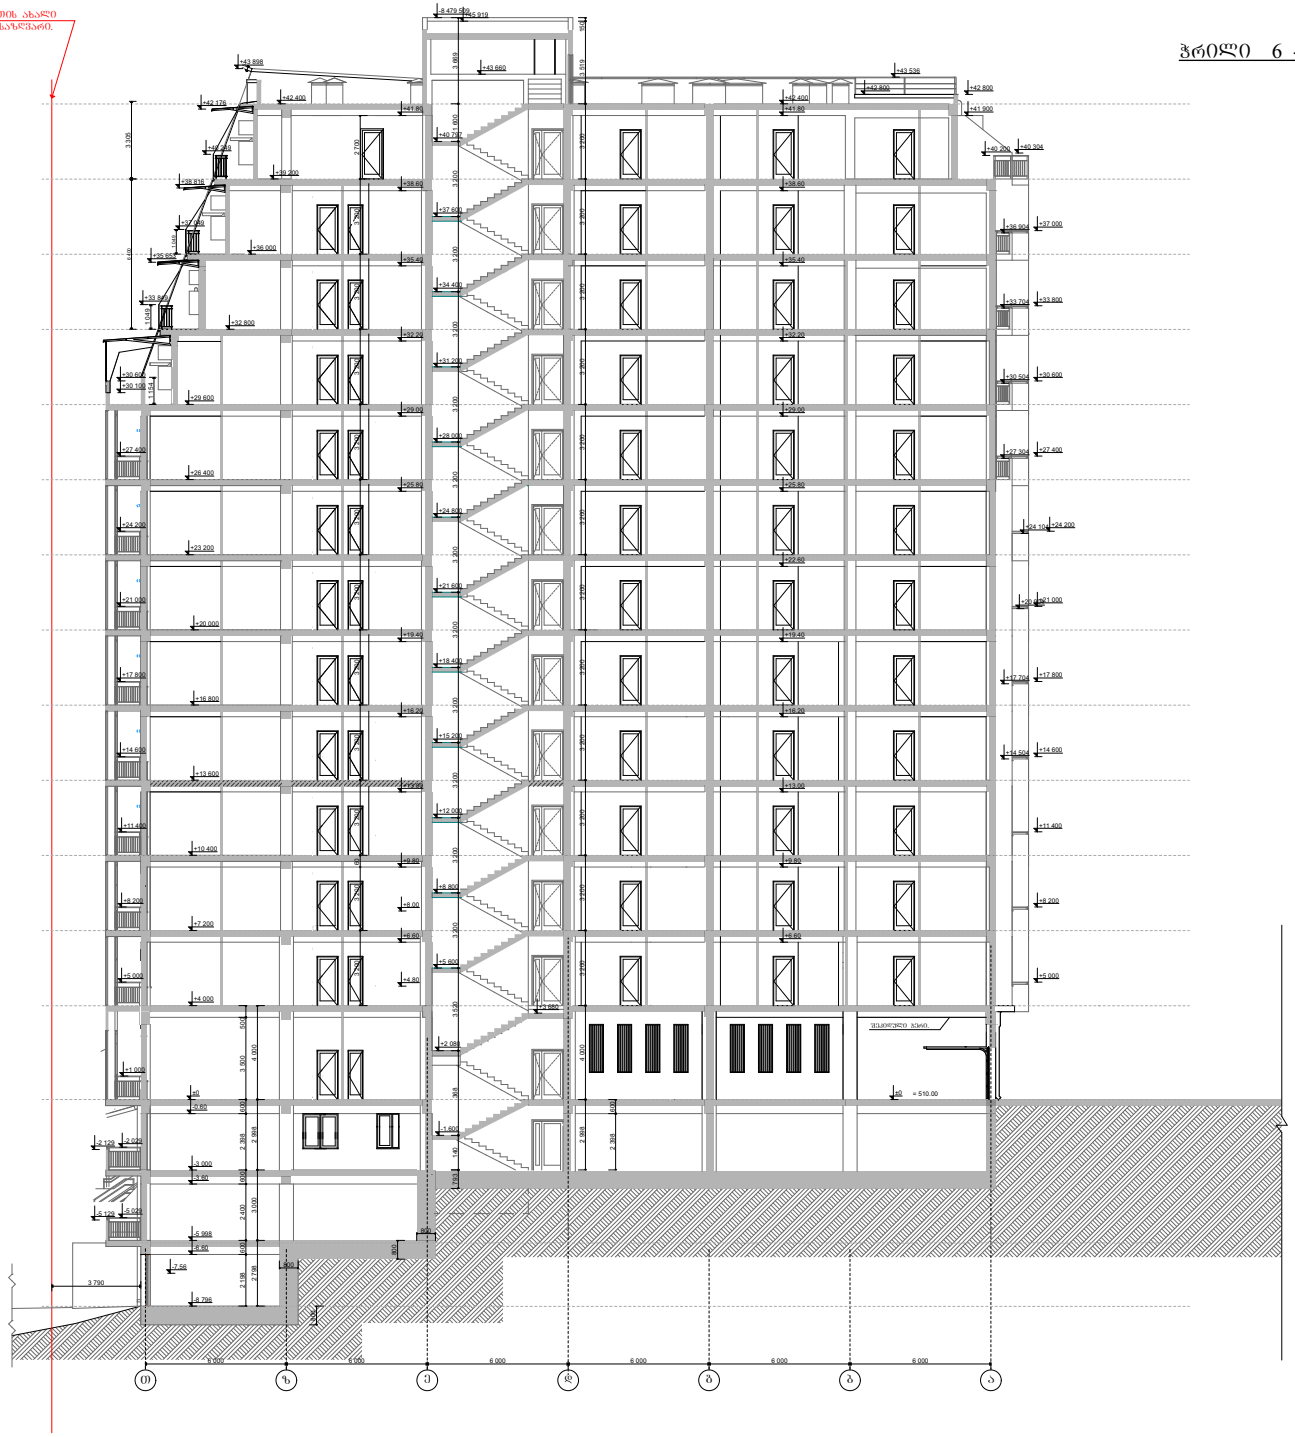

GSPublisherVersion 0.0.100.100

6 000 6 000 6 000 6 000 6 000 6 000

±0

-3 000

-5 998

-8 796

+42 400

+42 800

+43 536
+42 800

+41 900

+40 304

+37 000

+33 800

+30 600

+27 400

+24 200

+21 000

+17 800

+14 600

+11 400

+8 200

+5 000

- 1.600

+2 080

+3 680

+5 600

+8 800

+12 000

+15 200

+18 400

+21 600

+24 800

+28 000

+31 200

+34 400

+37 600

+40 797

+43 660

-8 479 509+45 919

±0

+4 000

+7 200

+10 400

+23 200

+26 400

+29 600

+32 800

+36 000

+39 200

+42 400

+13 600

+16 800

+20 000

+14 504

+17 704

+20 904

+24 104

+27 304

+30 504

+33 704

+36 904

+40 200

-2 029 -2 129

-5 029 -5 129

+1 000

+5 000

+8 200

+11 400

+14 600

+17 800

+21 000

+24 200

+27 400

+30 600
+30 100

+43 898

4 000 3 200 3 200 3 200 3 200 3 200 3 200 3 200 3 200 3 200 3 200 3 200 3 200 3 519 150

-7,56

140 368 3 520 3 200 3 200 3 200 3 200 3 200 3 200 3 200 3 200 3 200 3 200 3 200 1 600 3 669

+32.20

+16.20

+9.80

+13.00

+6.60

+22.60

+35.40

+38.60

+29.00

+25.80

+19.40

+41.80

3 200 3 200 3 200 3 200 3 200 3 200 3 200 3 200 3 200 3 200 3 200 2 700

+32.20

+4.80

+16.20

+8.00

+9.80

+13.00

+6.60

+35.40

+38.60

+29.00

+25.80

+19.40

+41.80

-0.60

-3.60

-6.60

800

800

800

800

793

2 798 3 000 2 998 4 000

2 198 600 2 400 600 2 398 600 3 500 500

2 998

2 398 600

1 049

15

6 400 3 305
1 049 1 154

+33 849

+37 049

+40 249

+42 176

+38 816

+35 653

3 790

მოცემულ ჭრილზე

კორექტირების ფარგლებში
ლიფტის სამანქანოს ღიობზე
gauqmda framuga da moewyo
ცხაური.

T z e d g b a

ჭრილი 6 - 6

შენიშვნები

ჭრილის ხაზი 2. ნახაზის ყველა ცვლილება მშენებლობისას შეთანხმდეს
პროექტის ავტორთან.

ნაკვეთის საზღვარი

პირობითი ნიშნები

1. ზომები მოცემულია სმ-ში, ნიშნულები მ-ში.

ფურცელი

სტადია პროექტი დაკვეთა

არქიტექტურა შეამოწმა

შეასრულა

კონსტრუქტორი

არქიტექტორი

მრავალფუნქციური საცხოვრებელი კომპლექსი ვაშლიჯვარში
ზონა -3 მიმდებარედ.
დირექტორი. პრ.მთ.არქიტექტორი მ.თავართქილაძე

შპს. "თამარინა"
ქ. თბილისი ვერცხლის ქ.#20

მასშტაბი

ფურცლები
კორპუსი - #3. ჭრილი 6-6.

Sekiduli Weri.

კორპუსი #3.

1-1

მიწის ნაკვეთის
საკადასტრო საზღვარი.

მიწის ნაკვეთის ახალი
საკადასტრო საზღვარი.

= 510.00

დამკვეთი: შ.პ.ს. ედემი.

60

მ.თავართქილაძე

ი.ვარდანაშვილი

ი.ვარდანაშვილი

გ.გეთიაშვილი