


1,075.0
2
4

# ჭრილი 3-3

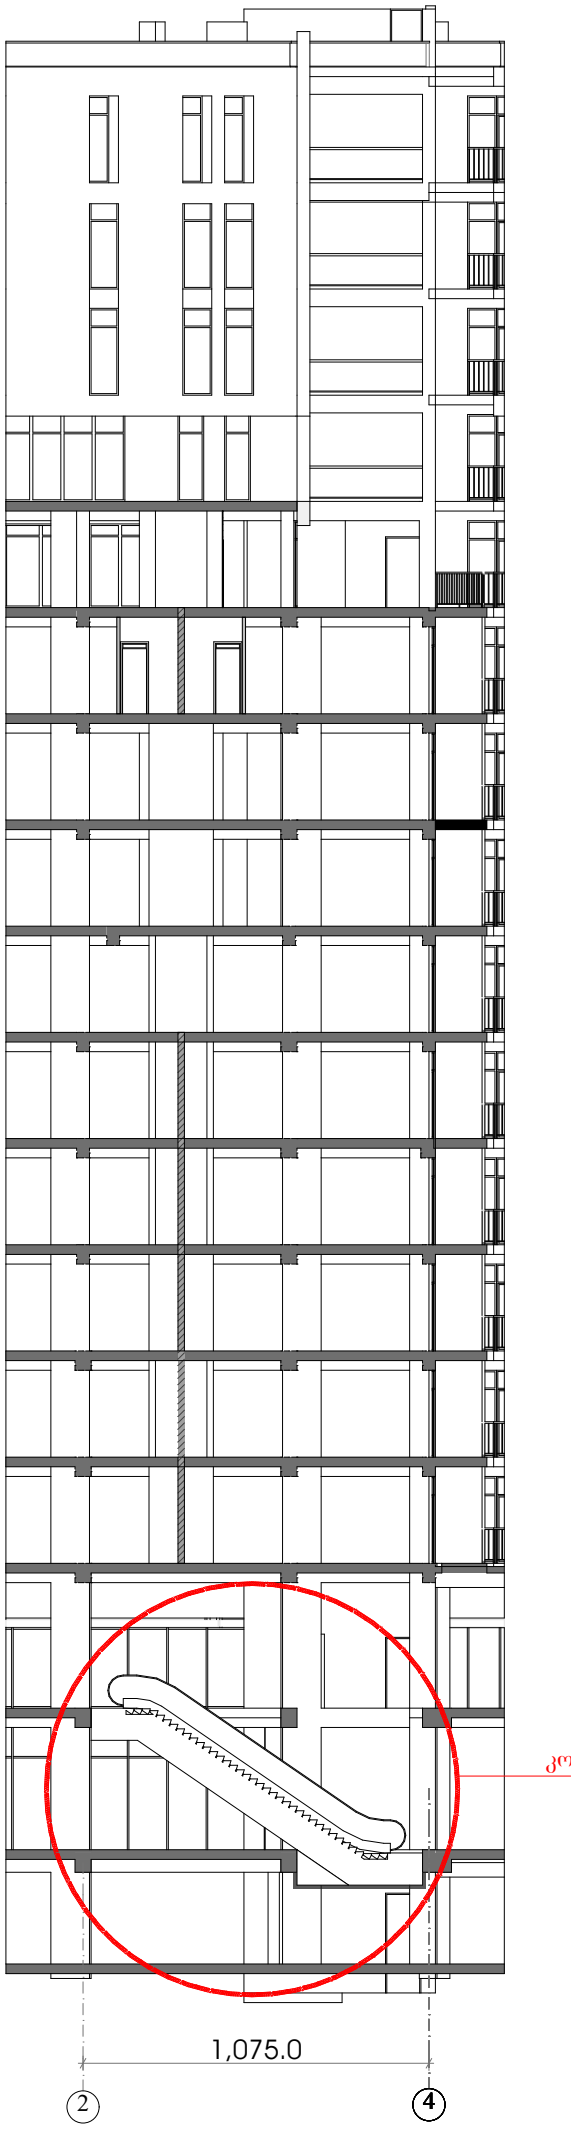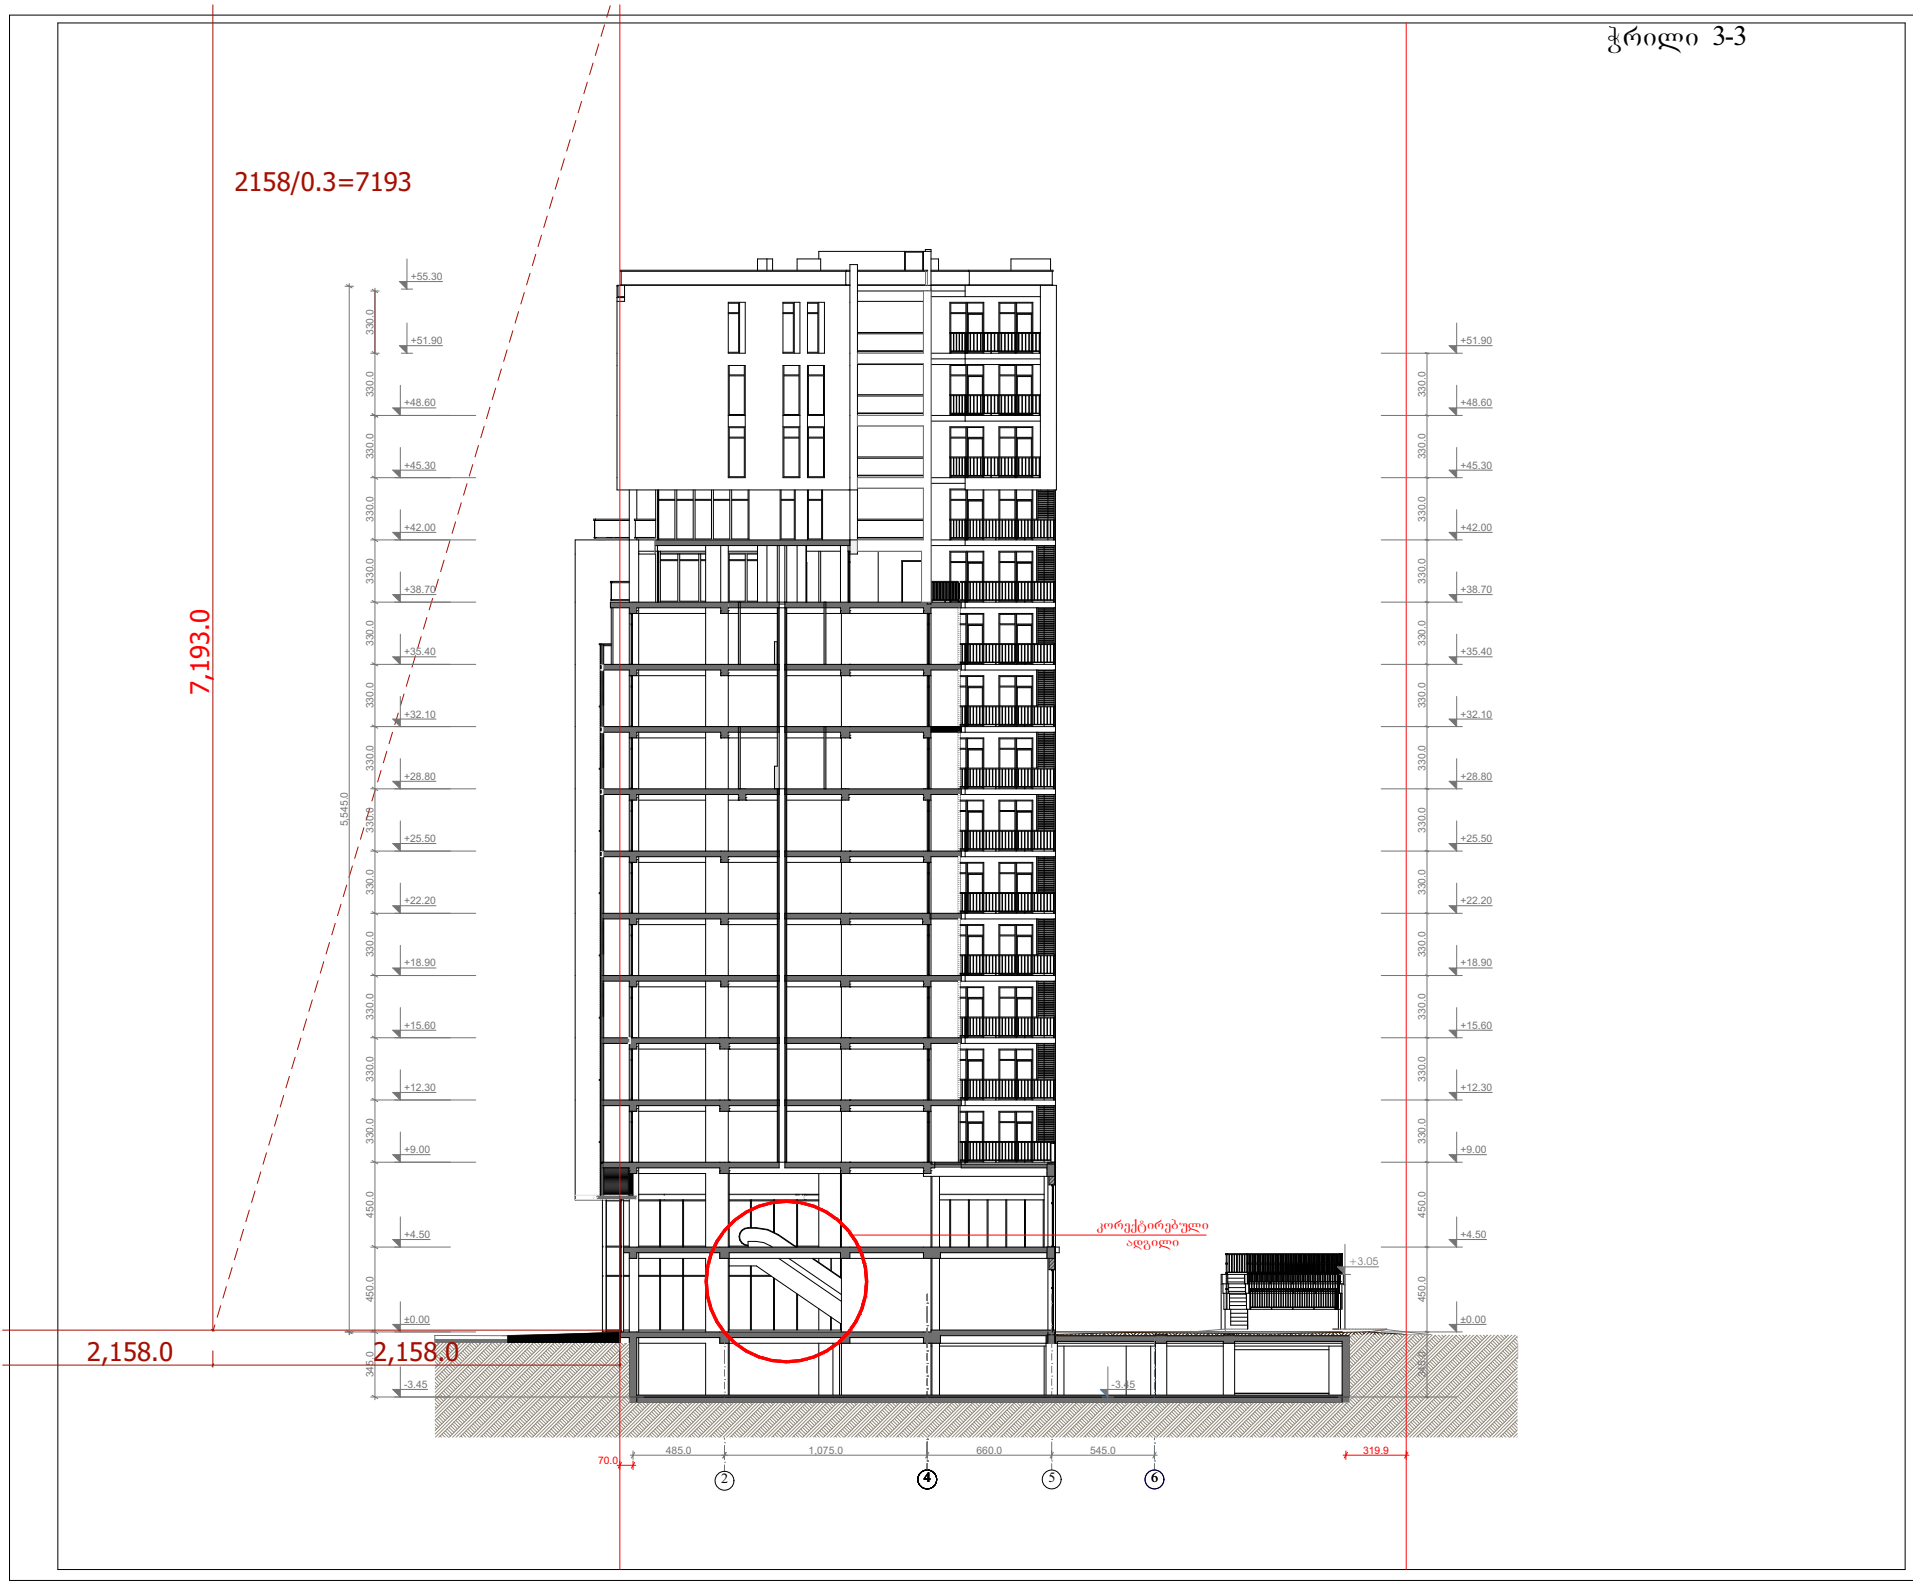


ფორმატი: 0 | დაკვეთა: № | თბილისი 2017 წელი

## ექსპლიკაცია

| | | |
|---|---|---|
| 1 | | |
| 2 | | |
| 3 | | |
| 4 | | |
| 5 | | |
| 6 | | |
| 7 | | |
| 8 | | |
| 9 | | |

## პირობითი ნიშნები

±0.00 არქიტექტურული ნიშნული

ნაკვეთის საკადასტრო საზღვარი

## შენიშვნები

ზომები მოცემულია სანტიმეტრებში
სიმაღლეები მოცემულია მეტრებში

## პროექტის სახელწოდება

მრავალფუნქციური კომპლექსი / შენობა


## დამკვეთი

„სითი რეალ ისთეით"
იურიდიული მისამართი:
ქ.თბილისი, ვაკე-საბურთალოს რ-ნი,
გამსახურდიას გამზირი, №30
საიდენტიფიკაციო კოდი
406067410

## შემსრულებელი

„სითი რეალ ისთეით"
იურიდიული მისამართი:
ქ.თბილისი, ვაკე-საბურთალოს რ-ნი,
გამსახურდიას გამზირი, №30
საიდენტიფიკაციო კოდი
406067410

| | | | |
|---|---|---|---|
| თანამდებობა | გვარი | ხელმოწერა | თარიღი |
| დირექტორი | ლ. ფრუიძე | | |
| მთავარი არქიტექტორი | ზ.კვირკველია | | |
| შემმოწმა | | | |
| მასშტაბი | 1 : 100 | ჭრილი 3-3 | |
| თარიღი | | | |
| სტადია | | სულ ფურცლები | ფურცელი |
| არქიტექტურული პროექტი | | | |

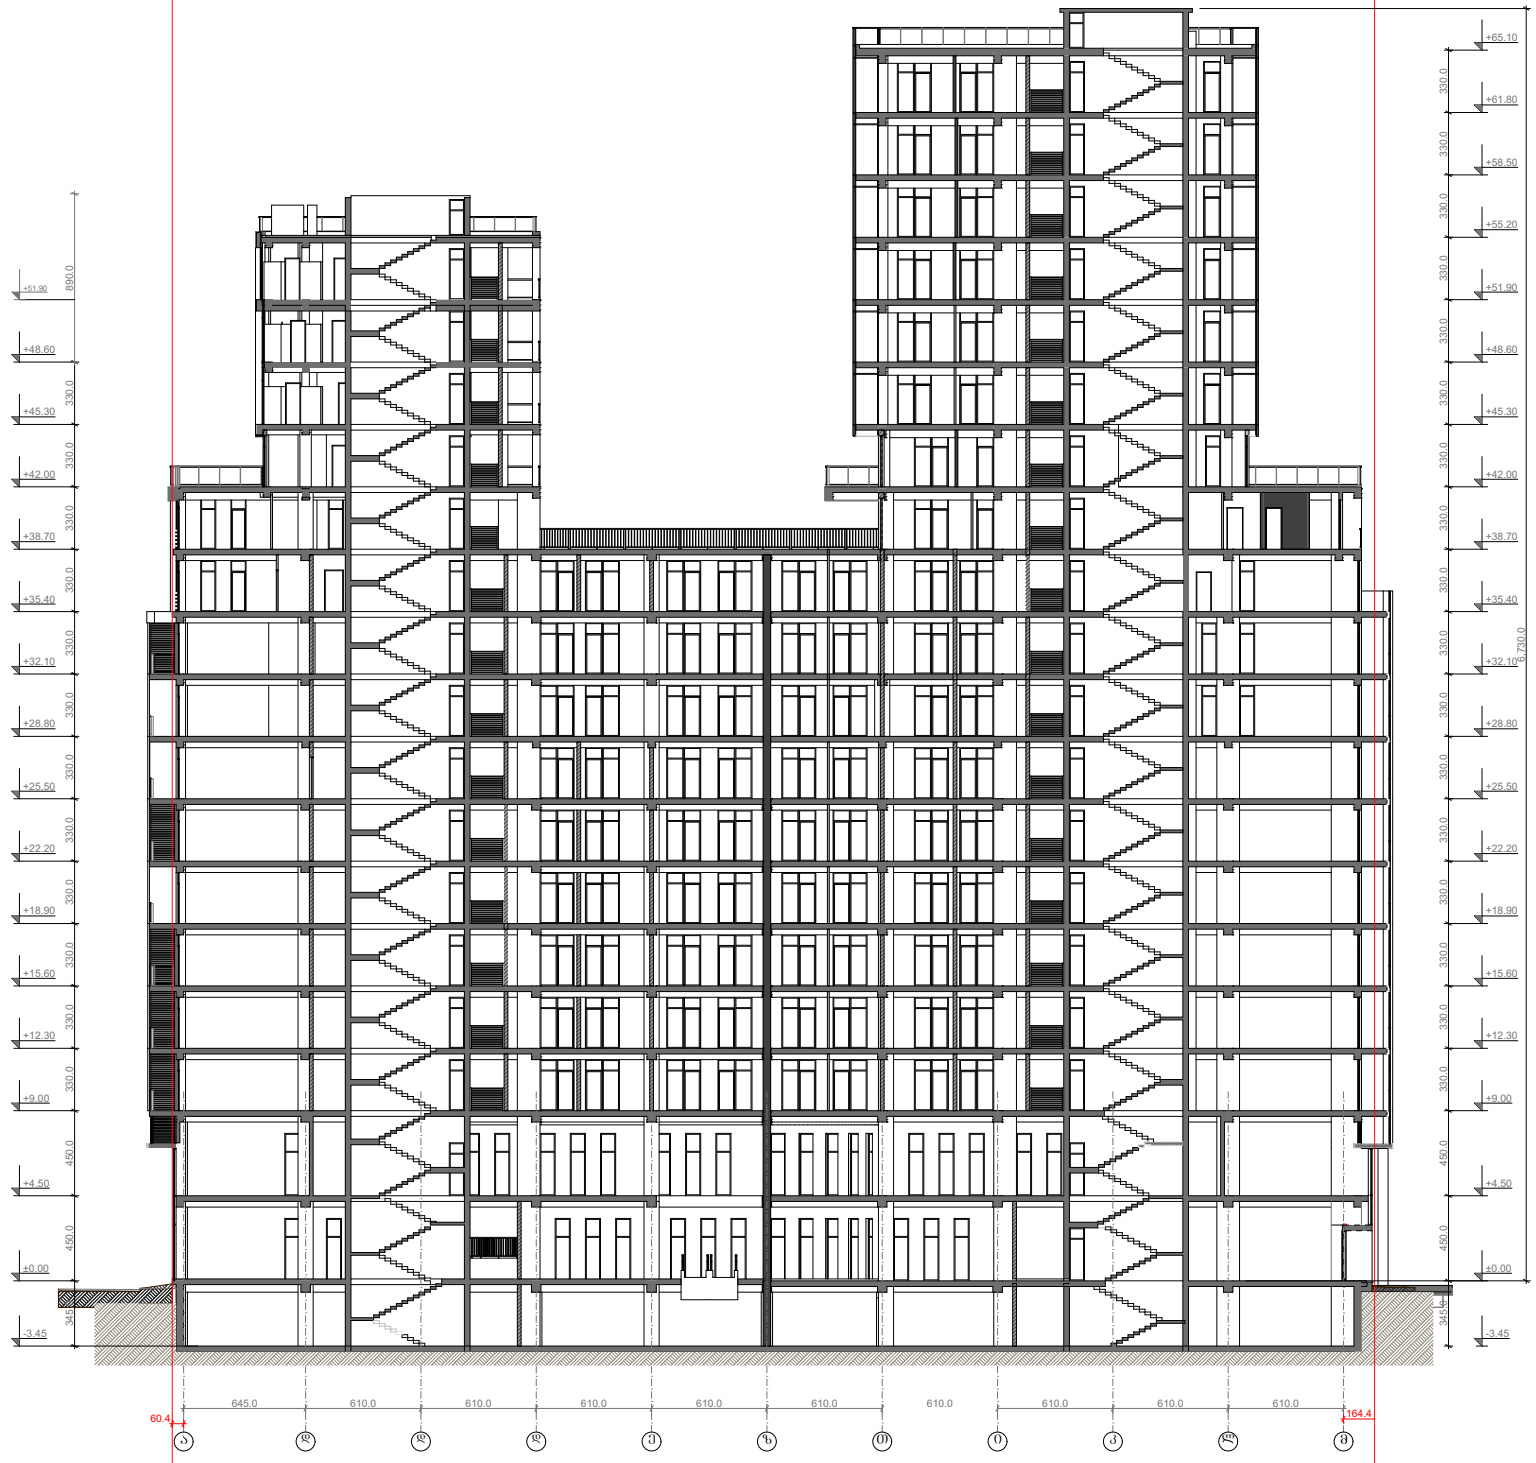


# ჭრილი 1-1

ფორმატი: 0 | დაკვეთა: № | თბილისი 2017 წელი

## ექსპლიკაცია

| | | |
|---|---|---|
| 1 | | |
| 2 | | |
| 3 | | |
| 4 | | |
| 5 | | |
| 6 | | |
| 7 | | |
| 8 | | |
| 9 | | |

## პირობითი ნიშნები

±0.00 არქიტექტურული ნიშნული

ნაკვეთის საკადასტრო საზღვარი

## შენიშვნები

ზომები მოცემულია სანტიმეტრებში
სიმაღლეები მოცემულია მეტრებში

## პროექტის სახელწოდება

მრავალფუნქციური
კომპლექსი / შენობა

## დამკვეთი

„სითი რეალ ისთეით"
იურიდიული მისამართი:
ქ.თბილისი, ვაკე-საბურთალოს რ-ნი,
გამსახურდიას გამზირი, №30
საიდენტიფიკაციო კოდი
406067410

## შემსრულებელი

„სითი რეალ ისთეით"
იურიდიული მისამართი:
ქ.თბილისი, ვაკე-საბურთალოს რ-ნი,
გამსახურდიას გამზირი, №30
საიდენტიფიკაციო კოდი
406067410

| თანამდებობა | გვარი | ხელმოწერა | თარიღი |
|---|---|---|---|
| დირექტორი | ლ. ფრუიძე | | |
| მთავარი არქიტექტორი | ზ.კვირკველია | | |
| | | | |
| | | | |
| | | | |
| შემოწმა | | | |


მასშტაბი 1 : 100

თარიღი

ჭრილი 1-1

| სტადია | სულ ფურცელი | ფურცელი |
|---|---|---|
| არქიტექტურული პროექტი | | |

# ჭრილი 2-2

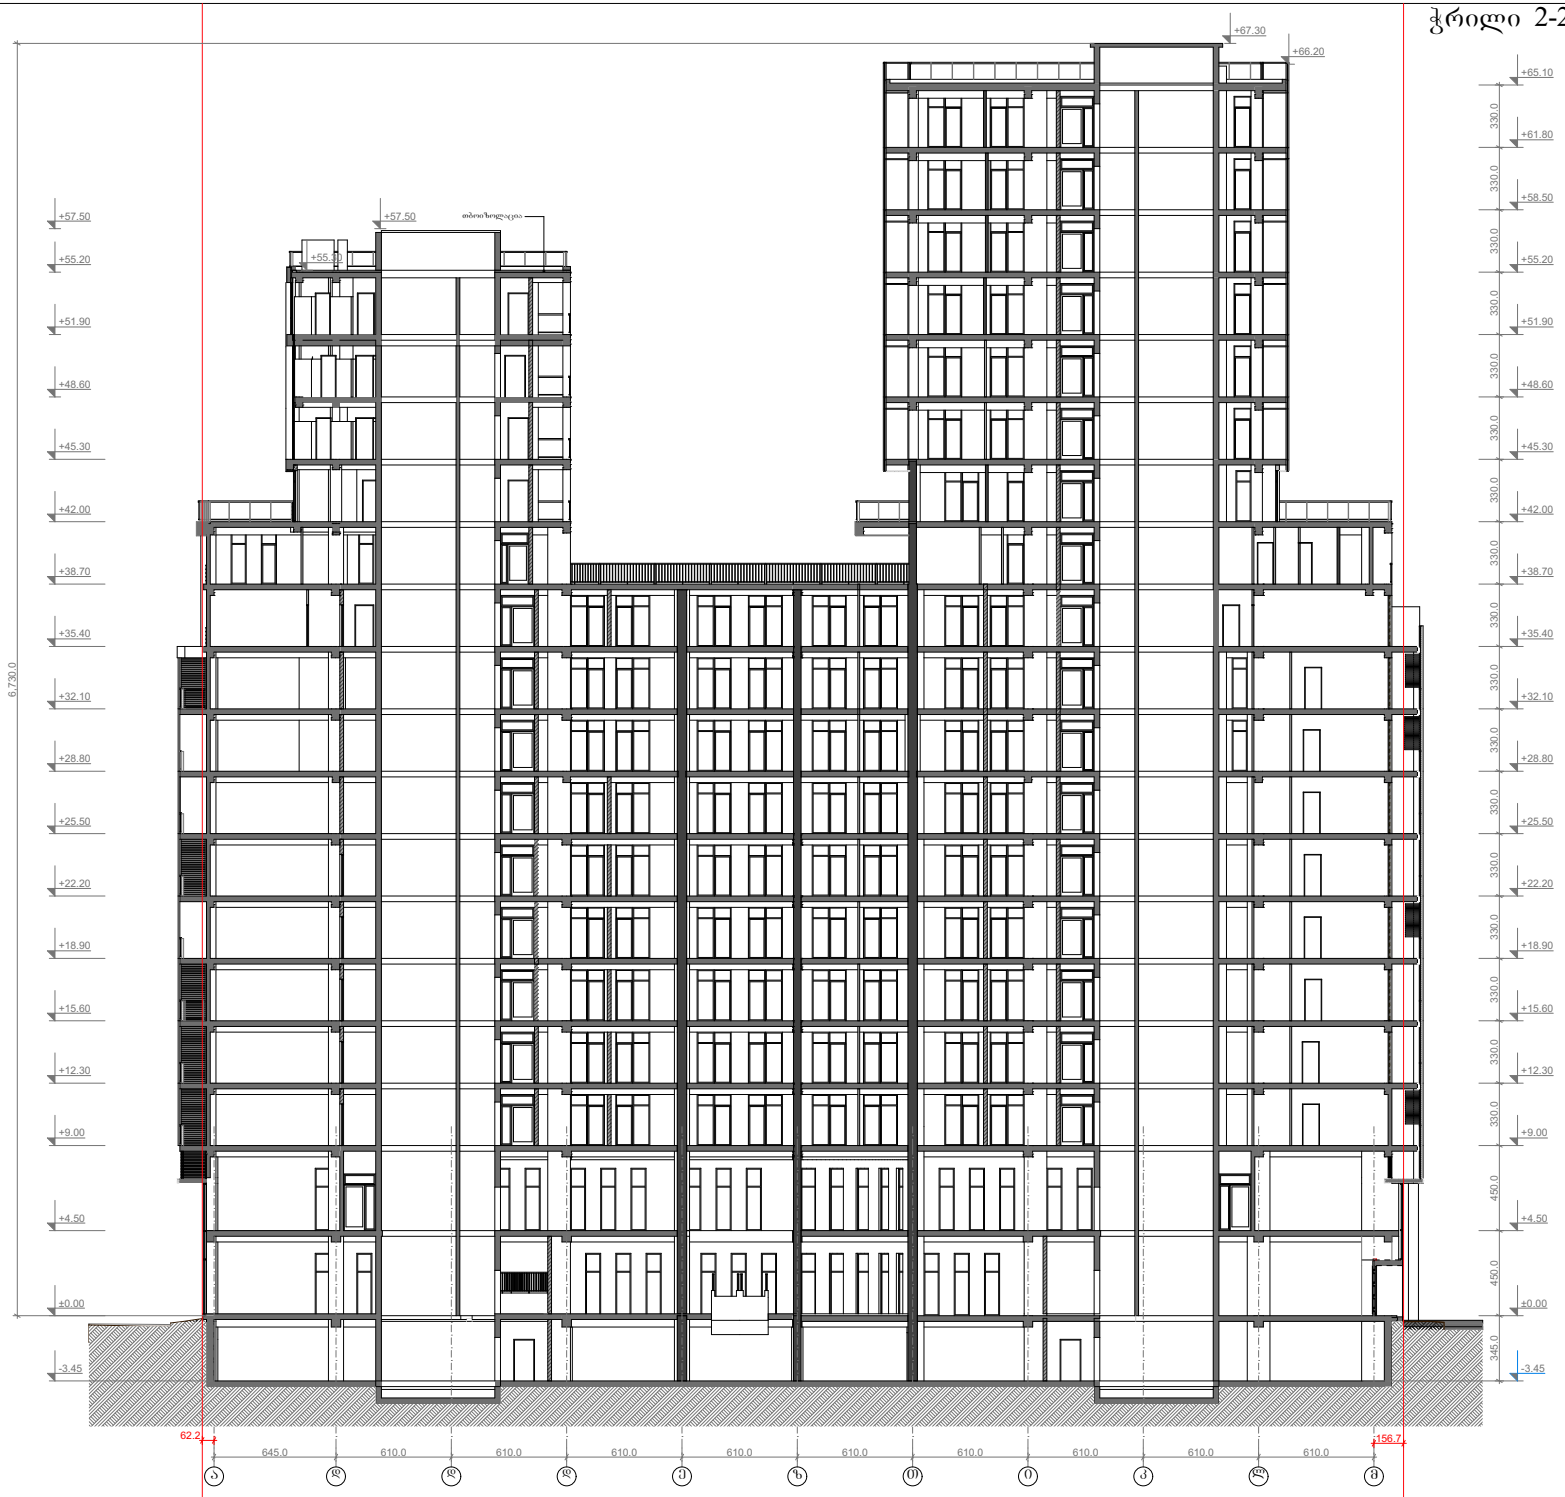


ფორმატი: 0 | ნაკვეთი: № | თბილისი 2017 წელი

## ექსპლიკაცია

| | | |
|---|---|---|
| 1 | | |
| 2 | | |
| 3 | | |
| 4 | | |
| 5 | | |
| 6 | | |
| 7 | | |
| 8 | | |
| 9 | | |

## პირობითი ნიშნები

±0.00 არქიტექტურული ნიშნული

ნაკვეთის საკადასტრო საზღვარი

## შენიშვნები

ზომები მოცემულია სანტიმეტრებში
სიმაღლეები მოცემულია მეტრებში

## პროექტის სახელწოდება

მრავალფუნქციური
კომპლექსი / შენობა

## დამკვეთი

„სითი რეალ ისთეით"
იურიდიული მისამართი:
ქ.თბილისი, ვაკე-საბურთალოს რ-ნი,
გამსახურდიას გამზირი, №30
საიდენტიფიკაციო კოდი
406067410

## შემსრულებელი

„სითი რეალ ისთეით"
იურიდიული მისამართი:
ქ.თბილისი, ვაკე-საბურთალოს რ-ნი,
გამსახურდიას გამზირი, №30
საიდენტიფიკაციო კოდი
406067410

| თანამდებობა | გვარი | ხელმოწერა | თარიღი |
|---|---|---|---|
| დირექტორი | ლ. ფრუიძე | | |
| მთავარი არქიტექტორი | ზ.კვირკველია | | |
| | | | |
| | | | |
| | | | |
| შემოწმა | | | |
| მასშტაბი | 1 : 100 | | |
| თარიღი | | | |

ჭრილი 2-2

| სტადია | სულ ფურცელი | ფურცელი |
|---|---|---|
| არქიტექტურული პროექტი | | |