# ფოტომონტაჟი

პირობითი აღნიშვნები:

დამკვეთი:

საპროექტო: GeorgianHouse
Architrcture Design Contruction
ქუჩა: ალ.ყაზბეგის12ა. Adress:Al. Kazbegi ave. 12a
ქალაქი: თბილისი City:Tbilisi
ქვეყანა: საქართველო Country:Georgia
საფოსტო კოდი: 0160 Postcode:0160

პროექტის სტატუსი:
არქიტექტურული ნაწილი

შემსრულებლები:

პროექტის დასახელება:
საოფისე შენობა

ნახაზის დასახელება:
ფოტომონტაჟი

მასშტაბი:
1:350

ფურცელი /Layout ID : .17

A3

SBublisherVersion 0.0.100.100

მასშტაბი:

შემსრულებლები:

არქიტექტურული ნაწილი

პროექტის სტატუსი:

1:550

ხედი-1

ფურცელი

/Layout ID :

. 18

ნახაზის დსახელება:

პროექტის დსახელება:

ქუჩა: ალ.ყაზბეგის12ა.
ქალაქი: თბილისი
ქვეყანა: საქართველო
საფოსტო კოდი: 0160

ხედი-1

Adress:Al. Kazbegi ave. 12a
ჩიტყ:თბილისი
Country:Georgia
Postcode:0160

საოფისე შენობა

პირობითი აღნიშვნები: GeorgianHouse
Architrcture Design Contruction

დამკვეთი:

საპროექტო:

A3

0.00

7.80

11.10

14.40

17.70

21.00

24.30

27.60

30.90

34.20

35.60

ბეტონის კონტრუქცია

ბეტონის კონტრუქცია

ალუმინის ვიტრაჟი

შუშის მოაჯირი

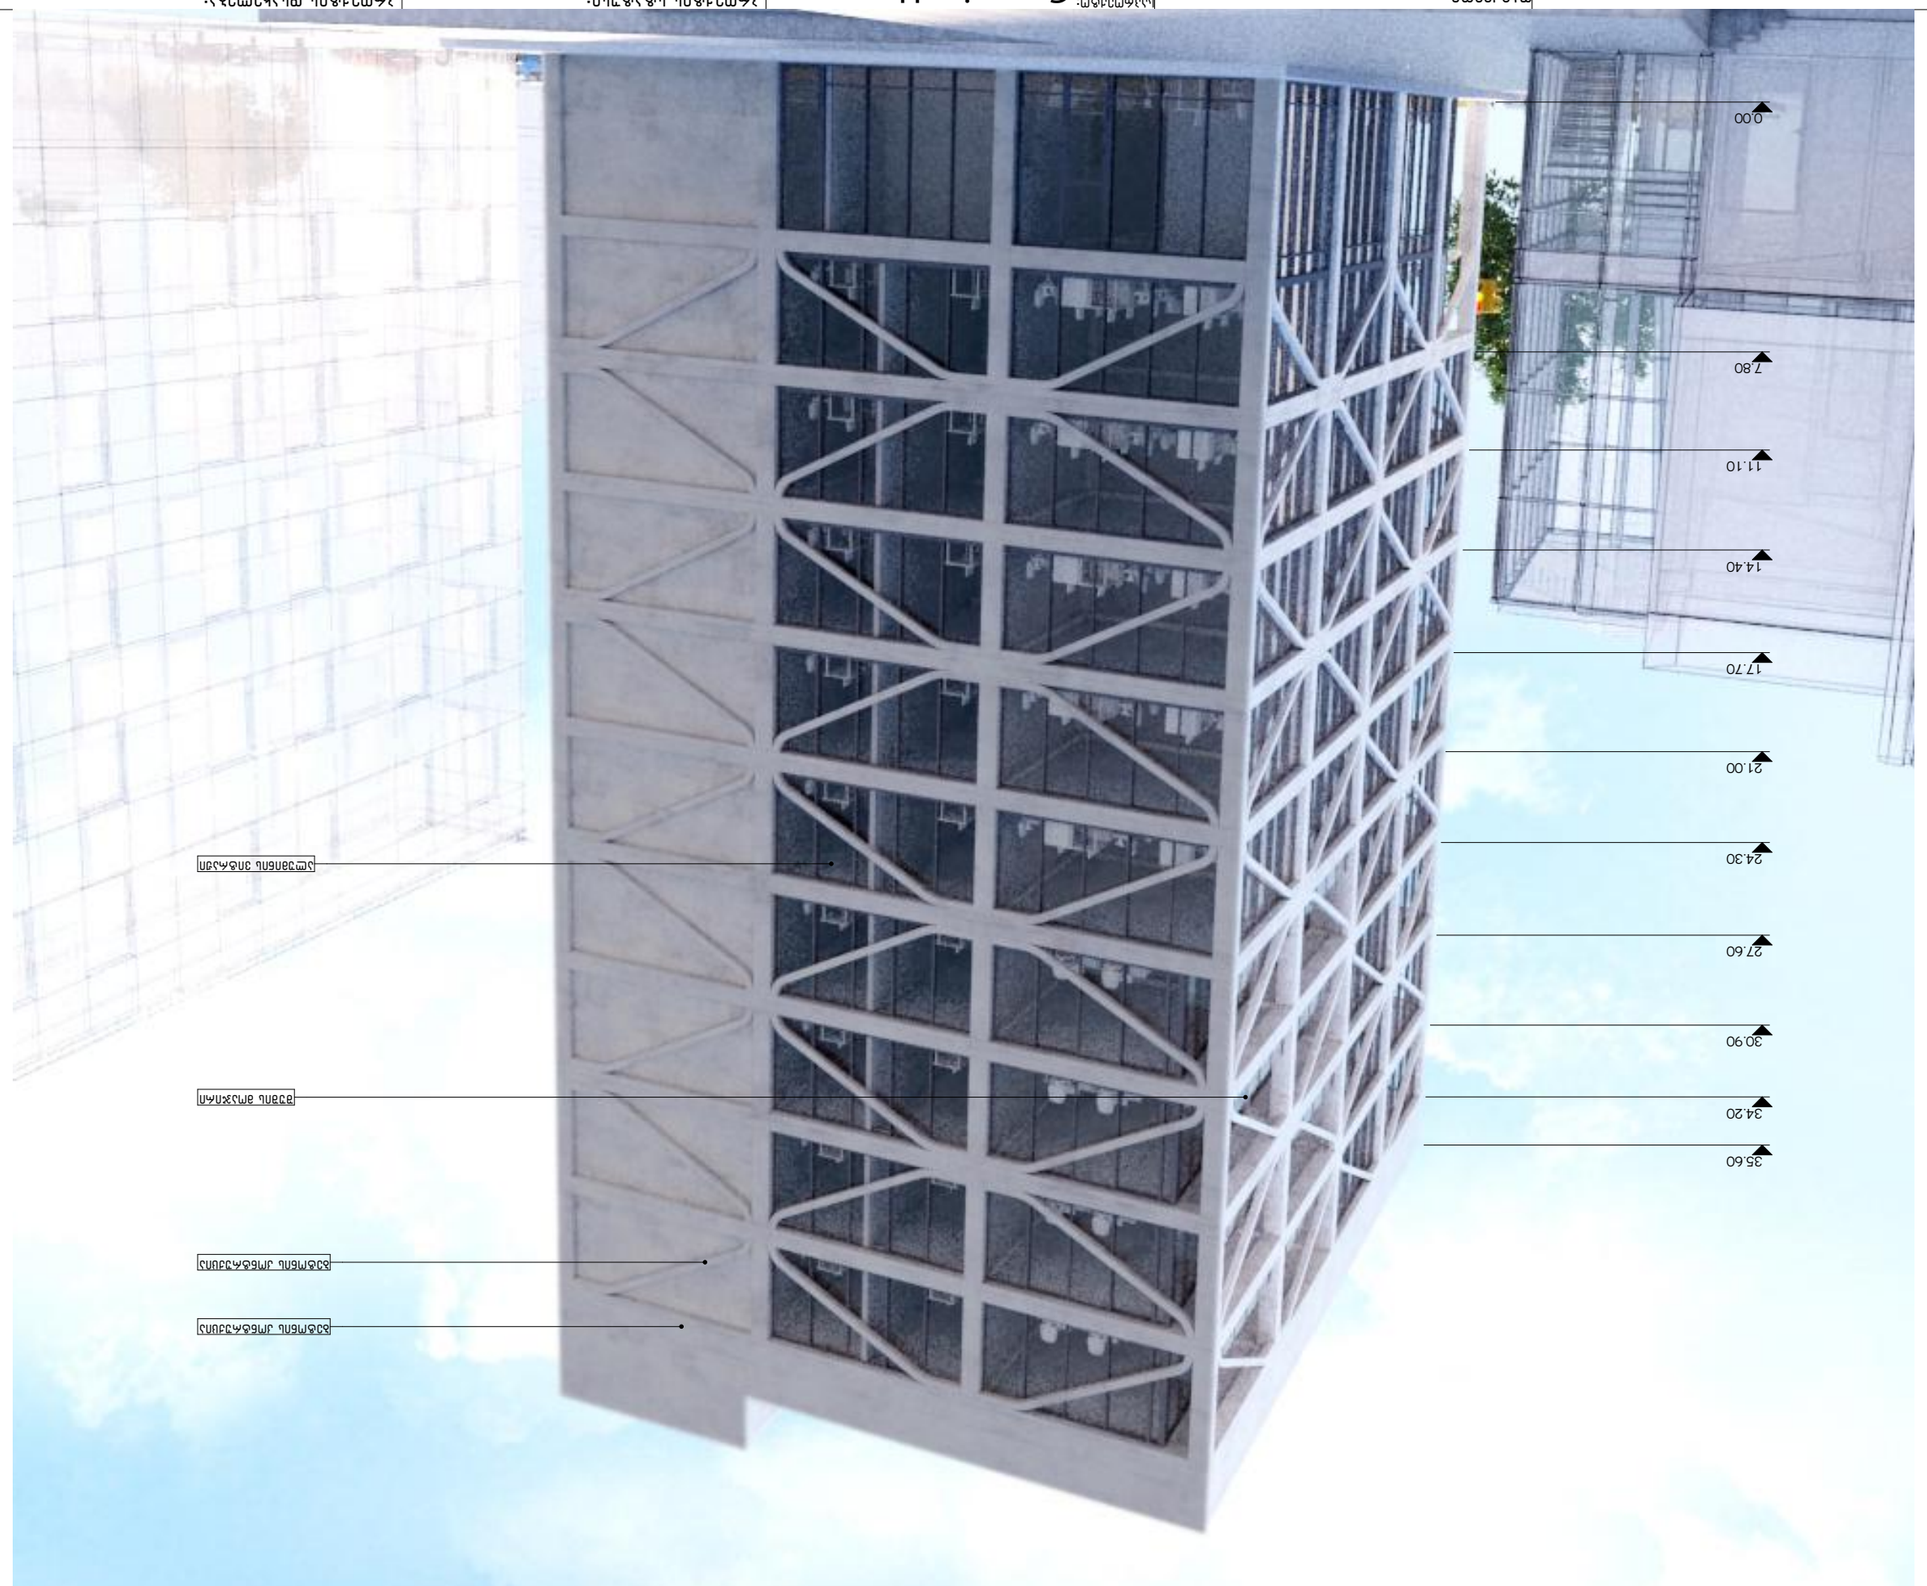

SBublisherVersion 0.0.100.100

მასშტაბი:

შემსრულებლები:

არქიტექტურული ნაწილი

პროექტის სტატუსი:

1:500

ხედი-2

ფურცელი

/Layout ID :

. 19

ნახაზის დსახელება:

პროექტის დსახელება:

ქუჩა: ალ.ყაზბეგის12ა.
ქალაქი: თბილისი
ქვეყანა: საქართველო
საფოსტო კოდი: 0160

ხედი-2

Adress:Al. Kazbegi ave. 12a
ჩიტყ:თბილისი
Country:Georgia
Postcode:0160

საოფისე შენობა

პირობითი აღნიშვნები: GeorgianHouse
Architrcture Design Contruction

დამკვეთი:

საპროექტო:

A3

0.00

7.80

11.10

14.40

17.70

21.00

24.30

27.60

30.90

34.20

35.60

ბეტონის კონტრუქცია

ბეტონის კონტრუქცია

ალუმინის ვიტრაჟი

შუშის მოაჯირი